




HL.INŽ.PROJEKTU	ZODP.PROJEKTANT	VYPRACOVAL	KONTROLOVAL	 <b>M.I.S.</b> sídlo: Škroupova 719, 500 02 Hradec Králové projekce: Husova 1697, 530 03 Pardubice	
Ing. Kučera M. <i>Kučera M.</i>	Ing.Kolda V.	Ing.Kolda V.			
Místo stavby:	Týnec nad Labem			FORMÁT	6A4
Investor:	Povodí Labe,s.p.			DATUM	09/2010
AKCE :	<b>Vodní dílo Týnec nad Labem</b> <b>Úložiště hradidel</b>			ÚČEL	DSP
Část:				Č.ZAKÁZKY:	PARÉ :
				1040020	
				Č. ARCHIVNÍ :	
	020-01-02-				
PŘÍLOHA :	D/ Dokladová část			MĚŘITKO :	Č.PŘÍLOHY :
					D/

Česká republika – Ministerstvo obrany  
Vojenská ubytovací a stavební správa Pardubice  
se sídlem Teplého 1899, 530 02 Pardubice  
ID hjyaavk

Čj. 7348/10337-ÚP/2010-1420

V Pardubicích dne 11. října 2010  
Výtisk číslo: 1  
Počet listů: 1

M.I.S. a.s.  
Škroupova 719

500 02 Hradec Králové

Vaše čj. : --  
Ze dne : 8.9.2010

**Věc : „ Vodní dílo Týnec nad Labem, zhotovení úložiště hradidel ”**

Ve smyslu § 175 zákona č.183/2006 Sb., o územním plánování a stavebním řádu (stavební zákon) a zákona č. 222/1999 Sb. o zajišťování obrany České republiky v platném znění Vám sděluji výsledek schvalovacího řízení z hlediska zájmů obrany státu.

Proti předloženému návrhu nemám námitek a vydávám

**z á v a z n é s t a n o v í s k o**

České republiky - Ministerstva obrany, jejímž jménem jedná na základě pověření ministra obrany ze dne 30.zář 2009 a ve smyslu § 7, odst. 2 zákona č. 219/2000 Sb. ředitel Vojenské ubytovací a stavební správy Pardubice Ing. Pavel Jůn, se sídlem Teplého 1899, 530 02 Pardubice.

Realizace akce se povoluje při dodržení údajů předložené projektové dokumentace (situování, výška, rozsah apod.).

Stanovisko je platné dva roky za předpokladu, že nedojde ke změnám v hlavních parametrech stavby. Nebude-li stavba v termínu zahájena, musí být požádáno o nové rozhodnutí (včetně nového předložení dokumentace) nejméně 60 dnů před ukončením platnosti.

Stanovisko platí současně pro všechny další stupně projektu i pro veškeré další řízení (vodoprávní, veřejnoprávní apod.). Na jeho základě lze vydat územní rozhodnutí i vodohospodářské rozhodnutí, případně i pro zjednodušené územní řízení nebo stavební povolení. Investor (projektant) má právo k jeho rozmnožení a použití pro všechny potřebné účely, je však povinen předat ho v opise všem dalším složkám, které budou na akci spoluúčastny, aby se zabránilo zbytečnému projednávání.

*Vzhledem k tomu, že žadatel (stavebník,...) k žádosti nepředložil výpisy z LV a ani jiným způsobem nedoložil stav majetkoprávního uspořádání dotčených nemovitostí, nelze toto stanovisko v žádném případě pokládat za souhlas vlastníka nemovitosti v případě, že jsou navrhovanou stavbou (rekonstrukcí,...) dotčena jakákoliv vlastnická práva k nemovitostem ve vlastnictví ČR, ke kterým má Ministerstvo obrany příslušnost hospodaření.*

**Podmínky : Nejsou.**

**V řešené lokalitě se nenachází vojenské inž. sítě.**

**M.I.S. a.s.**

Došlo 14 -10- 2010

Čj. 672 PŘI. ....  
Předáno PŘOV. ....

  
Ředitel  
Ing. Pavel JŮN

Vyřizuje : Zdeněk Šmahel, tel: 973 245 629

Při další případné korespondenci (VUSS, Teplého 1899, Pardubice 530 02), týkající se uvedené věci, uveďte naše výše uvedené čj.




## Městský úřad Kolín

Odbor životního prostředí a zemědělství

Karlovo náměstí 78, 280 12 Kolín I

tel.: +420 321 748 111, fax: +420 321 727 938, e-mail: [zivotni.prostredi@mukolin.cz](mailto:zivotni.prostredi@mukolin.cz)

sídlo odboru: Sokolská 545, Kolín II

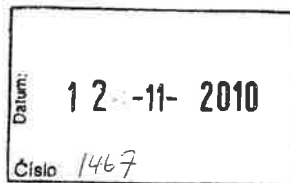

M.I.S. a.s.  
Škroupova 719  
500 02 HRADEC KRÁLOVÉ

Vaše čj. (zn.): č. 1441/PJ/2010  
Naše čj.: OZPZ 72176/2010  
Naše zn.: OZPZ 23/10-72176/10-Tv

Počet listů: 1  
Příloh/listů: 0/0

Vyřizuje: Daniela Tvrdíková  
Telefon: 321 748 334  
E-mail: [daniela.tvrdikova@mukolin.cz](mailto:daniela.tvrdikova@mukolin.cz)

Datum: 11.11.2010

### **Zhotovení úložiště hradidel – VD Týnec nad Labem – vyjádření pro územní rozhodnutí a stavební povolení**


Městský úřad Kolín, odbor životního prostředí a zemědělství, podává na základě žádosti, kterou obdržel dne 05.11.2010, následující vyjádření:

- a) Z hlediska nakládání s odpady (vyřizuje Michálková, tel. 321 748 324): nemáme námitek za podmínky, že s odpady, které vzniknou realizací akce, bude nakládáno v souladu se zák. č. 185/2001 Sb., o odpadech, v platném znění. Po dokončení prací bude doloženo předání odpadů oprávněné osobě.
- b) Z hlediska vodoprávního úřadu (vyřizuje Stankeová, tel. 321 748 351): Z hlediska zájmů chráněných zákonem č. 254/2001 Sb., o vodách a o změně některých zákonů (vodní zákon), ve znění pozdějších předpisů, požádá investor před vydáním stavebního povolení vodoprávní úřad o vydání rozhodnutí o souhlasu podle § 17 vodního zákona. O vydání souhlasu podle § 17 vodního zákona požádáte na předepsaném formuláři dle vyhl. Mze ČR č. 432/2001 Sb., o dokladech žádosti o rozhodnutí nebo vyjádření a o náležitostech povolení, souhlasů a vyjádření vodoprávního úřadu, v platném znění.
- c) Z hlediska ochrany ovzduší (vyřizuje Chramosta, tel. 321 748 329): nemáme námítky.
- d) Z hlediska ochrany zemědělského půdního fondu (vyřizuje Podoláková, tel. 321 748 339): nemáme námitek.
- e) Z hlediska ochrany přírody a krajiny (vyřizuje Bc. Smrčka, tel. 321 748 300): nemáme námitek.

- f) Z hlediska státní správy lesů a myslivosti (vyřizuje Pospíšilová, tel. 321 748 325): nemáme námítky.

**MĚSTSKÝ ÚŘAD**

odbor  
životního prostředí  
a zemědělství  
KOLÍN  
6.01



Ing. Pavel Horák  
vedoucí odboru životního  
prostředí a zemědělství


Název akce: „Vodní dílo Týnec nad Labem, zhotovení úložiště hradiel“

Stupeň dokumentace: DSP, ZDS

Investor: Povodí Labe, státní podnik

Zájmové území: \_\_\_\_\_

## Týnec nad Labem

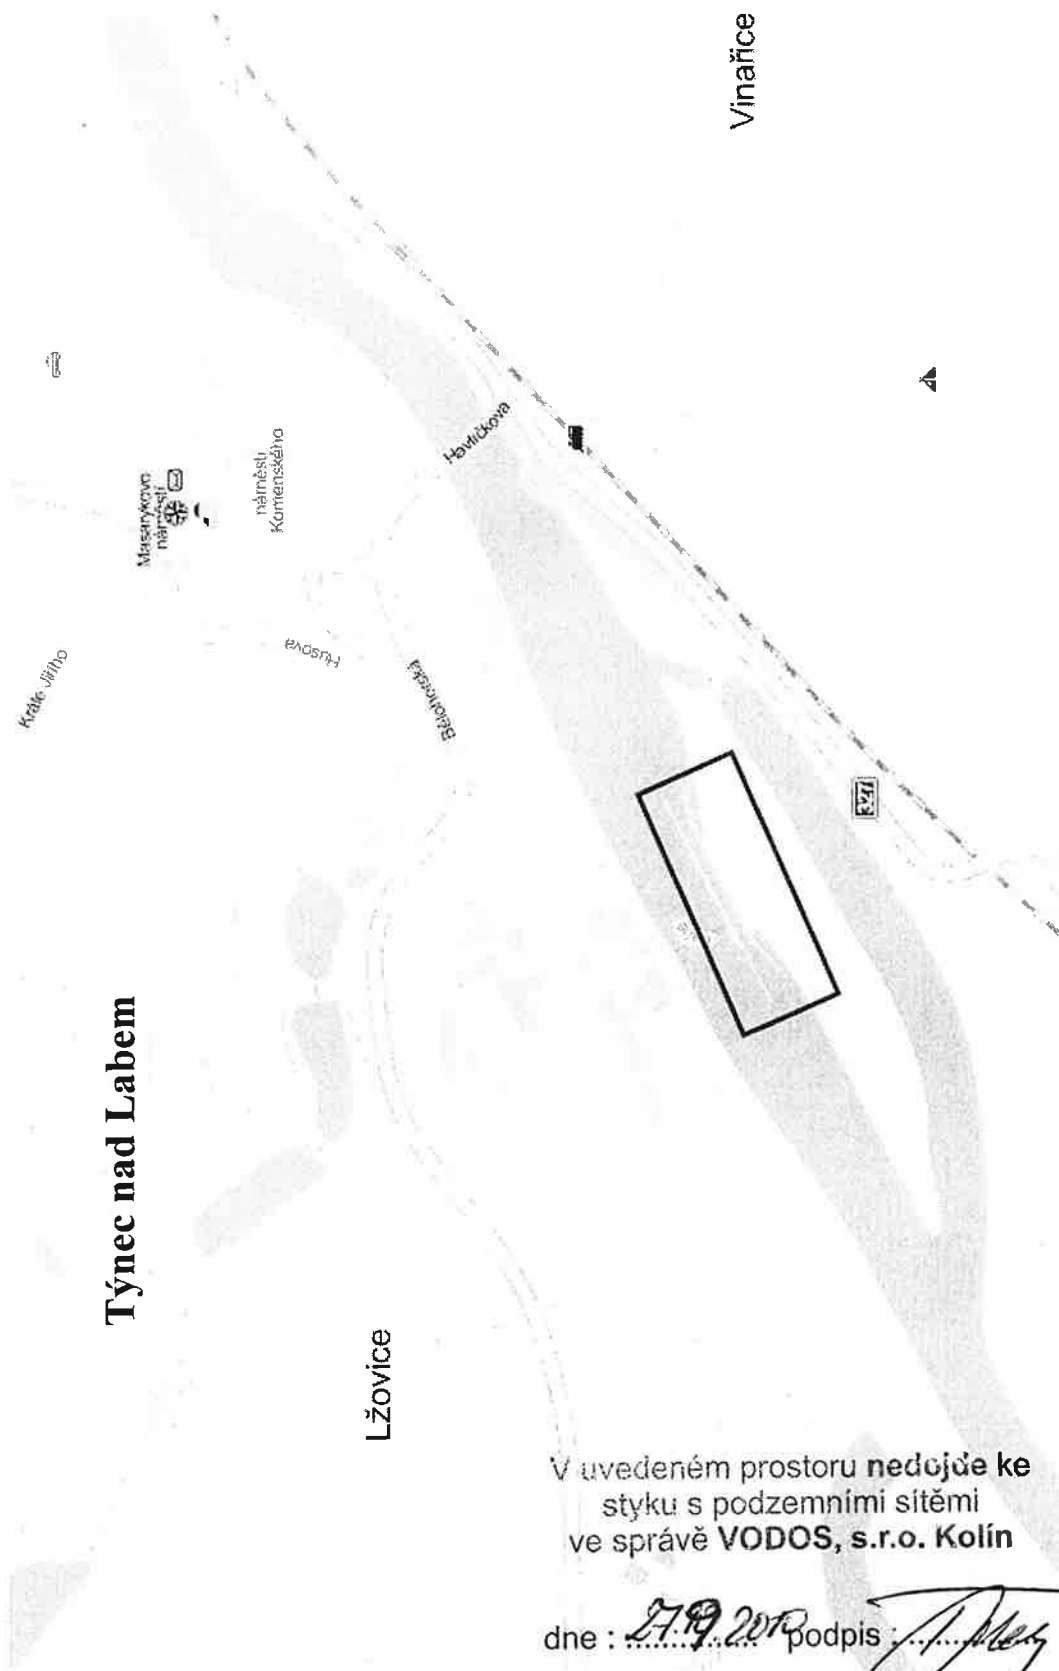

V uvedeném prostoru **nedojde** ke  
styku s podzemními sítěmi  
ve správě **VODOS, s.r.o. Kolín**

dne : 27.9.2013 podpis : [Signature]



ČEZ správa majetku, a.s. Podatelna Hradec Králové (12)
10 -09- 2010
DOŠLO DNE

M.I.S. a.s.  
Škroupova 719  
500 02 Hradec Králové

2

Sídlo: Škroupova ul. č. 719  
500 02 Hradec Králové  
tel. 495 862 111, fax: 495 614 526  
E-mail: vedeni@medis.cz  
<http://www.medis.cz>

Projekce  
Husova 1697, 530 03 Pardubice  
tel. 495 846 182, tel./fax: 466 261 533  
E-mail: [projekce.pce@seznam.cz](mailto:projekce.pce@seznam.cz)

ČEZ ICT Services, a. s.  
Oblast Východní Čechy  
Riegrovo nám. 1493  
500 02 Hradec Králové

VÁŠ DOPIS ZNAČKY / ZE DNE

NAŠE ZNAČKA  
č. 1158/PJ/2010

VYŘIZUJE / LINKA  
Kramářová/495 846 180

PARDOBICE  
8. 9. 2010

VĚC:

Objednávka na akci: „Vodní dílo Týnec nad Labem, zhotovení úložiště hradidel“

Prosíme o vyjádření k existenci vč. snímku (situace), pokud možno s kótami, v měř. 1:500 se zákresem inženýrských sítí, které jsou ve Vaší správě. Jestliže Vám naše měřítko nevyhovuje, spokojíme se se zákresy dle Vašich možností. Přikládáme mapu s vyznačeným zájmovým územím.

Děkujeme za brzké vyřízení.



S pozdravem,

Ing. Miroslav Kučera  
ředitel úseku projekce

**M. I. S. a.s.**  
Škroupova 719  
500 02 Hradec Králové  
IČ: 42195683 (18)

v zastoupení Ing. Ivana Kramářová

**Vyjádření zašlete na adresu: M.I.S. a.s.  
Ing. M.Kučera - ředitel úseku projekce  
Husova 1697  
530 03 Pardubice**


Název akce: „Vodní dílo Týnec nad Labem, zhotovení úložiště hradiel“

Stupeň dokumentace: DSP, ZDS

Investor: Povodí Labe, státní podnik

Zájmové území: \_\_\_\_\_

## Týnec nad Labem

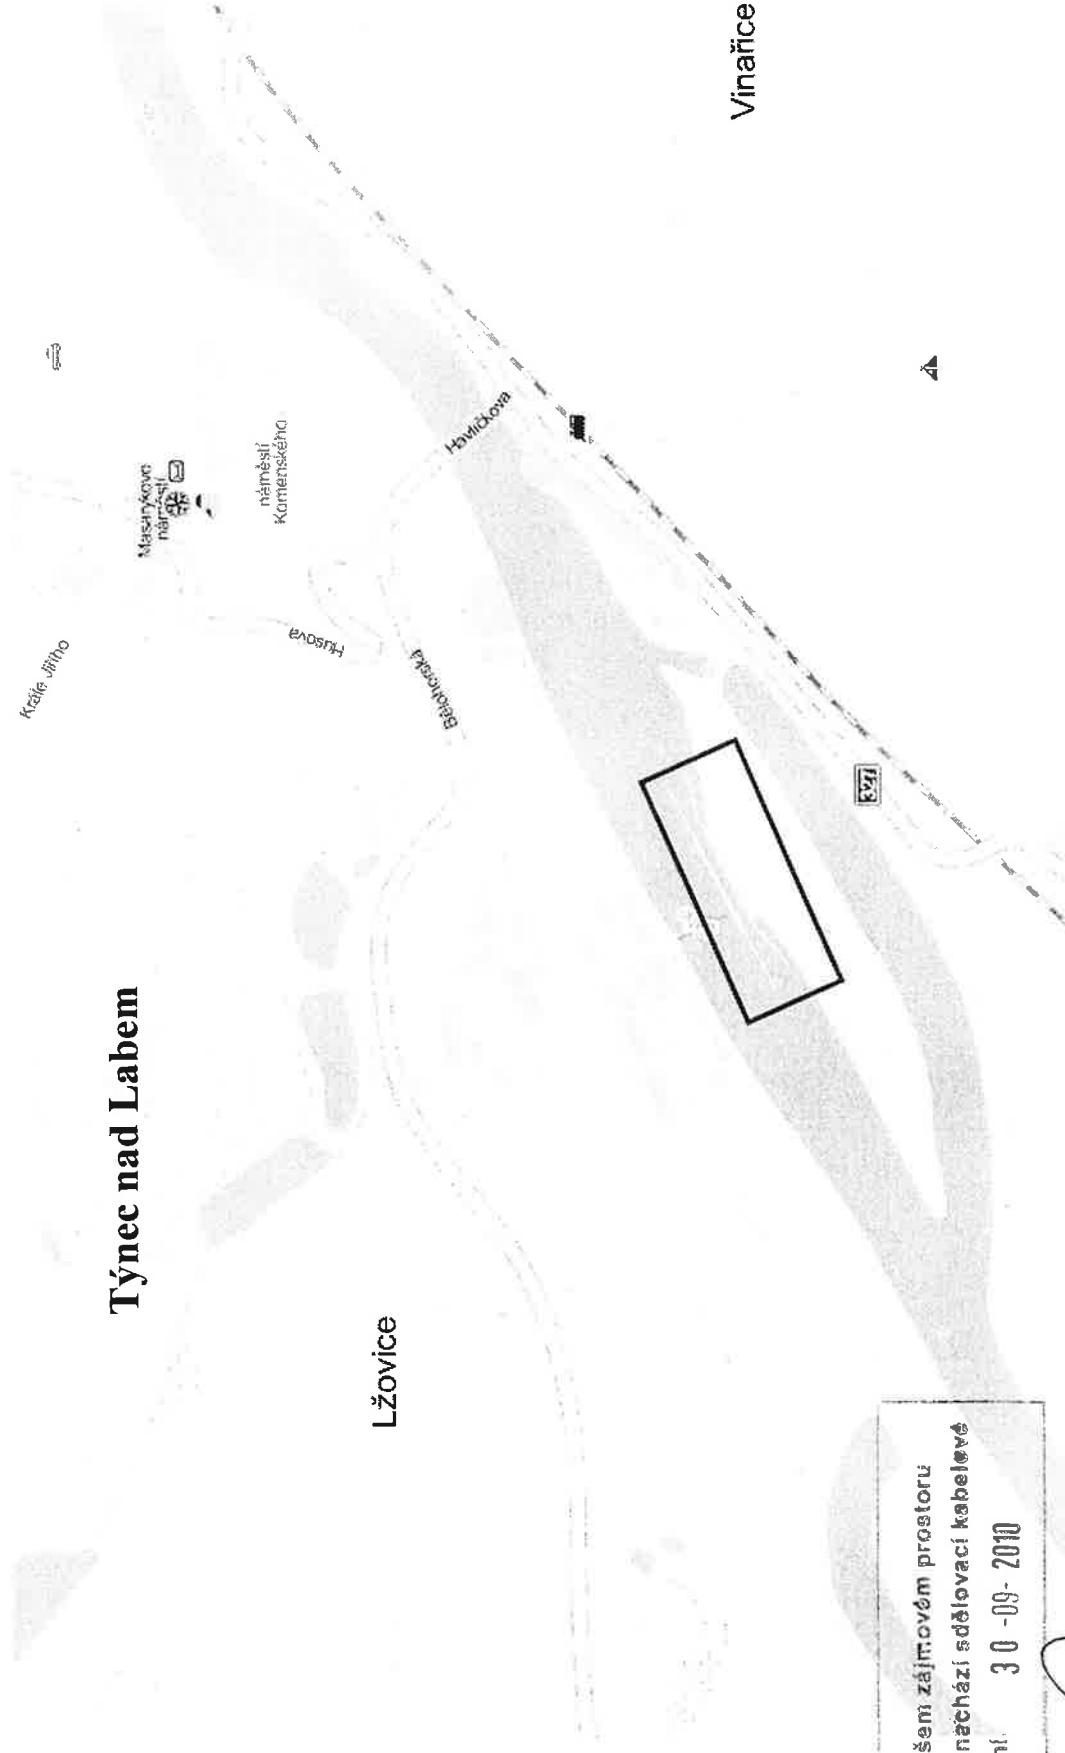


Ve vašem zájmovém prostoru  
se nenachází sdělovací kabelové  
vedení. 30-09-2010



GEZ ICT Services, a. s.  
Fügnerovo nám. 1866/5  
120 00 Praha 2  
IČ: 284 70 411  
adresa pro doručování  
Registrační číslo 1499-500 02 Hradec Králové  
(82)



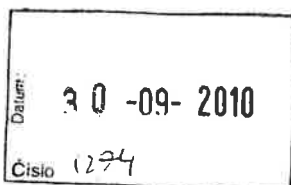

**M.I.S. a.s.**

Došlo 27-09-2010

Č.j. 602 Příl. ....  
Předáno ..... P. P. J.

M.I.S. a.s.  
Škroupova 719/7  
Hradec Králové  
500 02 Hradec Králové 2

VÁŠ DOPIS ZNAČKY / ZE DNE  
/ 13. 9. 2010

NAŠE ZNAČKA  
001029286387

LINKA  
840 840 840

MÍSTO ODESÍLÁNÍ / DNE  
Děčín 16. 9. 2010

**Vyjádření k existenci energetického zařízení společnosti ČEZ Distribuce, a. s., pro akci:  
Týnec nad Labem - Zhotovení uložistiště hradidel**

Vážený zákazníku,

na základě Vaší žádosti o vyjádření k existenci energetického zařízení ze dne 13. 9. 2010 Vám sdělujeme, že ve Vámi uvedeném zájmovém území se **nachází nebo zasahuje ochranným pásmem energetické zařízení v majetku ČEZ Distribuce, a. s.** Energetické zařízení je chráněno ochranným pásmem podle § 46 zákona č. 458/2000 Sb. (energetický zákon) v platném znění nebo technickými normami, zejména PNE 33 3301 a ČSN EN 50423-1. Přibližný průběh tras zasíláme v příloze, přičemž v trase kabelového vedení může být uloženo několik kabelů.


Zakreslené polohy zařízení v příloze jsou pouze informativní. V případě **podzemních** energetických zařízení je povinností stavebníka před započítím zemních prací pět dní předem požádat o **vytýčení** prostřednictvím Zákaznické linky 840 840 840, která je Vám k dispozici 24 hodin denně, 7 dní v týdnu.


V případě, že uvažovaná akce nebo činnost zasáhne do ochranného pásma nadzemních vedení, nebo bude po vytýčení zjištěno, že zasahuje do ochranného pásma podzemních vedení, je nutné požádat prostřednictvím Zákaznické linky o **souhlas s činností v ochranném pásmu**. Upozorňujeme Vás rovněž, že v zájmovém území se může nacházet energetické zařízení, které není v majetku společnosti ČEZ Distribuce, a. s.

Pokud dojde k obnažení kabelového vedení nebo k poškození energetického zařízení, kontaktujte prosím naši Poruchovou linku 840 850 860, která je Vám k dispozici 24 hodin denně, 7 dní v týdnu.

Toto vyjádření je platné 1 rok od 16. 9. 2010 a slouží jako podklad pro zpracování projektové dokumentace pro potřeby územního či stavebního řízení, pokud je taková dokumentace zpracovávána. Nenahrazuje však vyjádření Provozovatele distribuční soustavy k připojení nového odběru / zdroje elektrické energie či navýšení rezervovaného příkonu / výkonu a mimo havárií ani souhlas s činností v ochranném pásmu.

S pozdravem

  
Ivana Michálková  
ČEZ Distribuce, a. s.  
Oddělení Dokumentace Benešov

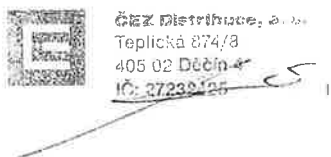

**Přílohy**

1x mapa zájmového území

3x podmínky činnosti v ochranném pásmu

ČEZ Distribuce, a. s.

Děčín 4, Teplická 874/8, PSČ 405 02 | Zákaznická linka: 840 840 840, Linka pro hlášení poruch:  
840 850 860, fax: 371 102 008, e-mail: info@cezdistribuce.cz, www.cezdistribuce.cz | IČ: 27232425,  
DIČ: CZ27232425 | bank. spoj.: KB Praha 35-4544580267/0100 zapsaná v obchodním rejstříku  
vedeném u Krajského soudu v Ústí nad Labem, oddíl B, vložka 1704 | zasilací adresa pro zákazníky:  
Píseň, Guldenerova 2577/19, PSČ 303 28

Platí pouze s vyjádřením  
č.001029286387  
ze dne : 16.9.2010  
Poznámka:

## Legenda

### Schéma el.sítí - cizí

Čizí vedení - vše

### Schéma el. sítí - ČEZ Distr.

Schéma neznázorňuje  
skutečnou trasu sítí!

----- Nadzemní nn

— Podzemní nn

----- Nadzemní vn do 35kV

----- Nadzemní iz. vn do 35 kV

— Podzemní vn do 35 kV

----- Nadzemní VVN 110 kV

— Podzemní VVN 110 kV

— NN přívod odběratele

### Trasy el. sítí

— Podzemní vedení NN

----- Nadzemní vedení NN

— Podzemní VN do 35 kV

----- Nadzemní VN do 35 kV

— Podzemní VVN 110 kV


----- Nadzemní VVN 110 kV

**TR** Transformovna (nad 52 kV)

**TS** Stanice do 52 kV - stožárová

**TS** Stanice do 52 kV - zděná

Investice ČEZ ve výstavbě

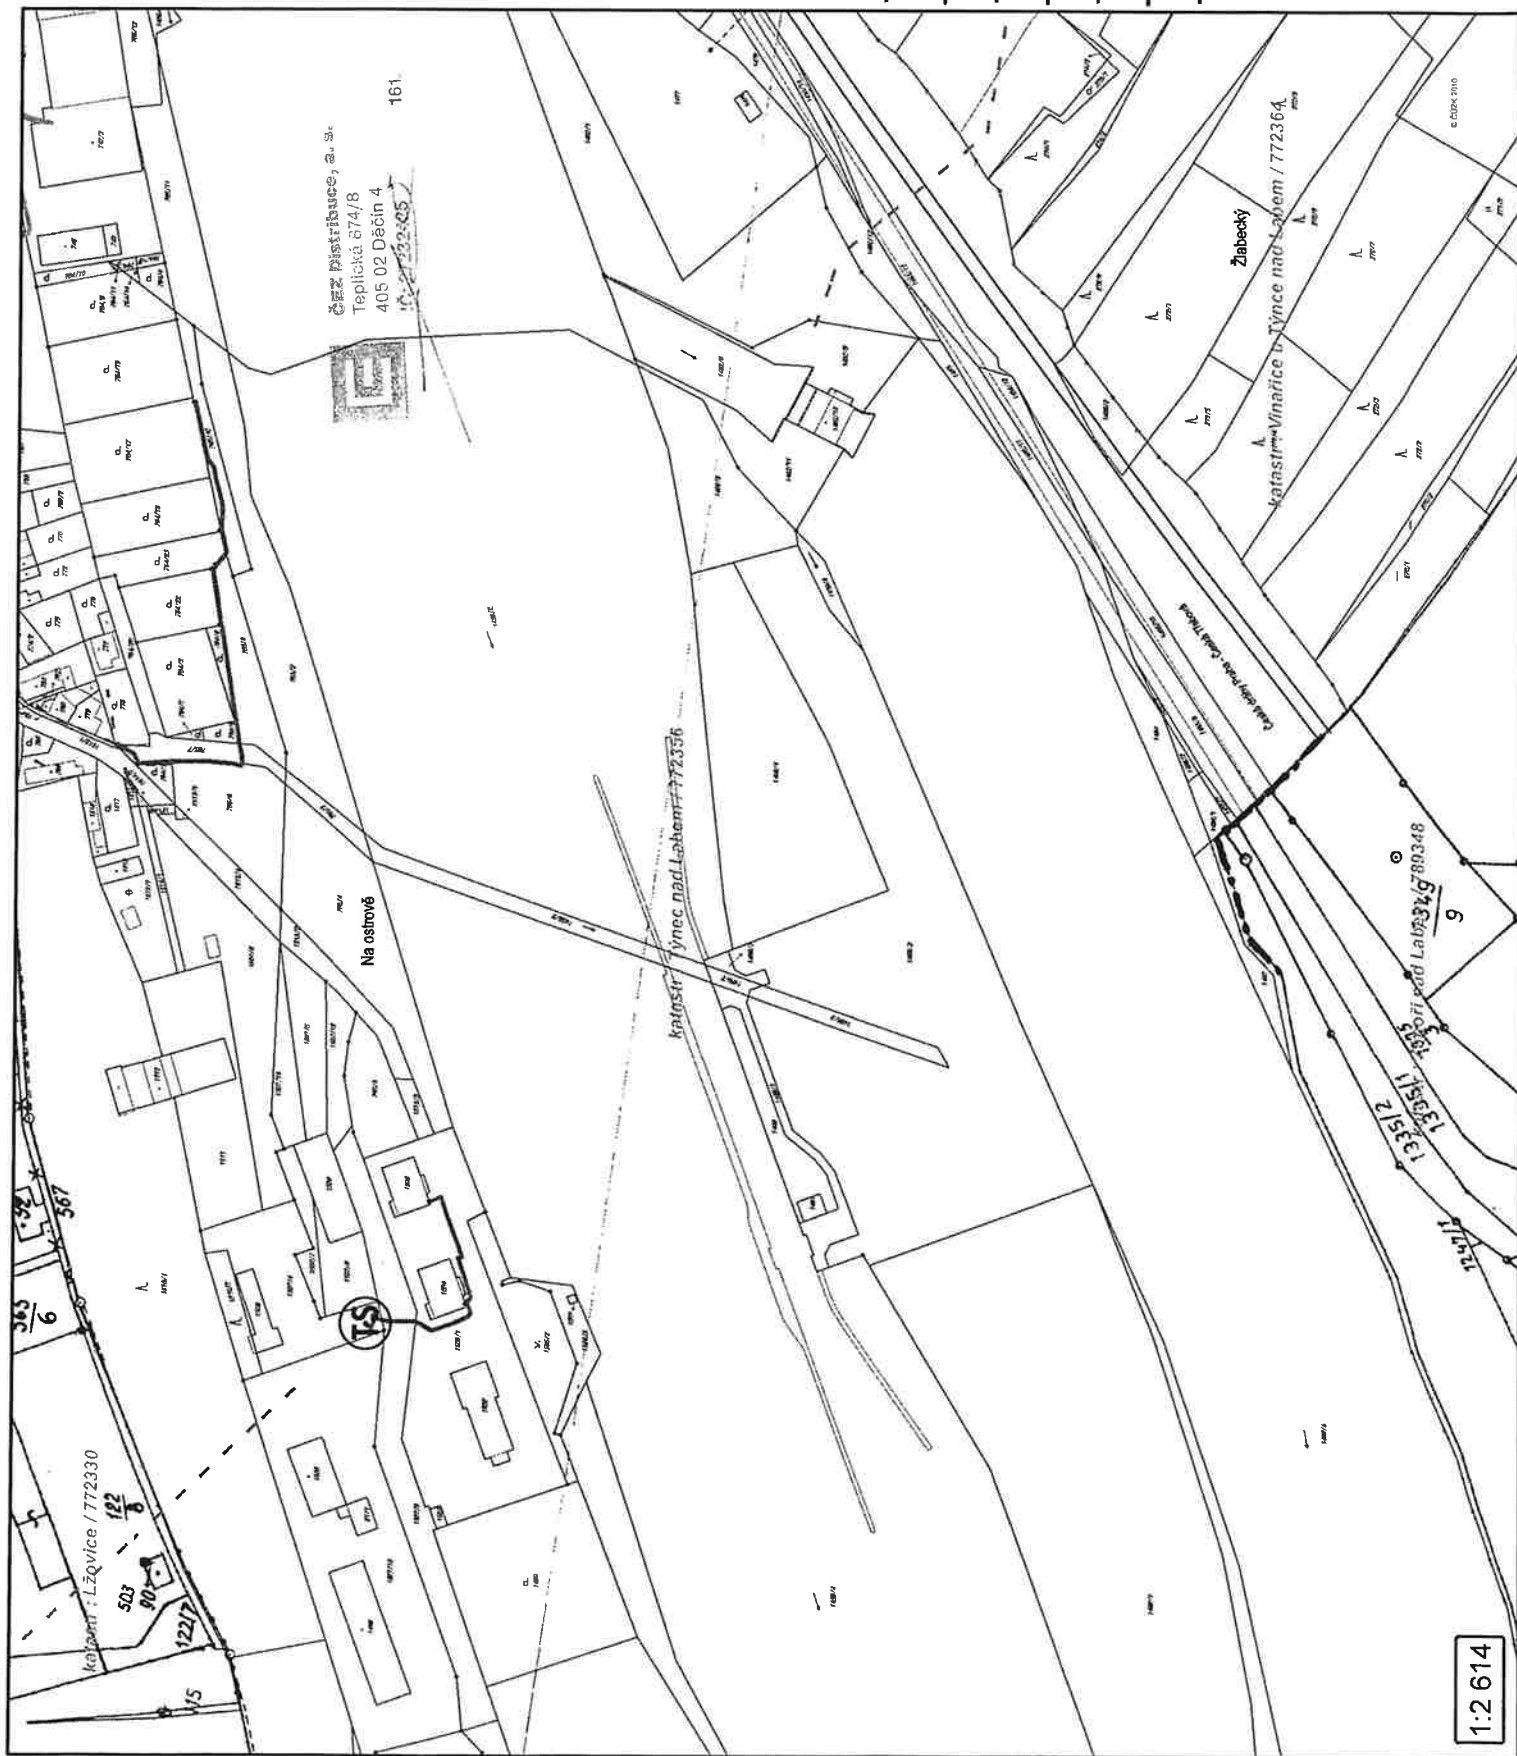



## PODMÍNKY PRO PROVÁDĚNÍ ČINNOSTÍ V OCHRANNÝCH PÁSMECH ELEKTRICKÝCH STANIC

Ochranné pásmo elektrické stanice je stanoveno v §46, odst. (6), Zák. č. 458/2000 Sb. a je vymezeno svislými rovinami vedenými ve vodorovné vzdálenosti:

- a) u venkovních el. stanic a dále stanic s napětím větším než 52 kV v budovách 20 metrů od oplocení nebo od vnějšího líce obvodového zdiva,
- b) u stožárových el. stanic s převodem napětí z úrovně nad 1 kV a menší než 52 kV na úroveň nízkého napětí 10 metrů,
- c) u kompaktních a zděných el. stanic s převodem z úrovně nad 1 kV a menší než 52 kV na úroveň nízkého napětí 2 metry,
- d) u vestavěných el. stanic 1 metr od obestavění.

V ochranném pásmu elektrické stanice je podle §46 odst. (8) a (10) **zakázáno**:

1. zřizovat bez souhlasu vlastníka těchto zařízení stavby či umisťovat konstrukce a jiná podobná zařízení, jakož i uskladňovat hořlavé a výbušné látky,
2. provádět bez souhlasu vlastníka zemní práce,
3. provádět činnosti, které by mohly ohrozit spolehlivost a bezpečnost provozu těchto zařízení nebo ohrozit život, zdraví či majetek osob,
4. provádět činnosti, které by znemožňovaly nebo podstatně znesnadňovaly přístup k těmto zařízením.

Pokud stavba nebo stavební činnost zasahuje do ochranného pásma elektrické stanice, je třeba požádat o písemný souhlas vlastníka nebo provozovatele tohoto zařízení na základě §46, odst. (8) a (11) Zákona č. 458/00 Sb.

V ochranném pásmu elektrické stanice je dále zakázáno provádět činnosti, které by mohly mít za následek ohrožení bezpečnosti a spolehlivosti provozu stanice nebo zmenšující či podstatně znesnadňující její obsluhu a údržbu a to zejména:

5. Provádět výkopové práce ohrožující zaústění podzemních vedení vysokého a nízkého napětí nebo stabilitu stavební části el. stanice (viz. podmínky pro činnosti v ochranných pásmech podzemního vedení).
6. Skladovat či umisťovat předměty bránící přístupu do elektrické stanice nebo k rozvaděčům vysokého nebo nízkého napětí.
7. Umisťovat antény, reklamy, ukazatele apod.
8. Zřizovat oplocení, které by znemožnilo obsluhu el. stanice.

Případné nedodržení uvedených podmínek bude řešeno příslušným stavebním úřadem nebo nahlášeno Státní energetické inspekci v souladu s §93, Zákona č. 458/00 Sb. jako porušení zákazu provádět činnosti v ochranných pásmech dle §46 téhož zákona.



## PODMÍNKY PRO PROVÁDĚNÍ ČINNOSTÍ V OCHRANNÝCH PÁSMECH NADZEMNÍCH VEDENÍ

Ochranné pásmo nadzemního vedení podle §46, odst. (3), Zák. č. 458/2000 Sb. je souvislý prostor vymezený svislými rovinami vedenými po obou stranách vedení ve vodorovné vzdálenosti měřené kolmo na vedení, které činí od krajního vodiče vedení na obě jeho strany:

- a) u napětí nad 1 kV a do 35 kV včetně
  - pro vodiče bez izolace 7 metrů, (resp. 10 metrů u zařízení postaveného do 31. 12. 1994)
  - pro vodiče s izolací základní 2 metry,
  - pro závěsná kabelová vedení 1 metr,
- b) u napětí nad 35 kV do 110 kV včetně 12 metrů, (resp. 15 metrů u zařízení postaveného do 31. 12. 1994)

V ochranném pásmu nadzemního vedení je podle §46 odst. (8) a (9) **zakázáno**:

1. zřizovat bez souhlasu vlastníka těchto zařízení stavby či umisťovat konstrukce a jiná podobná zařízení, jakož i uskladňovat hořlavé a výbušné látky,
2. provádět bez souhlasu vlastníka zemní práce,
3. provádět činnosti, které by mohly ohrozit spolehlivost a bezpečnost provozu těchto zařízení nebo ohrozit život, zdraví či majetek osob,
4. provádět činnosti, které by znemožňovaly nebo podstatně znesnadňovaly přístup k těmto zařízením,
5. vysazovat chmelnice a nechávat růst porosty nad výšku 3 metry.

Pokud stavba nebo stavební činnost zasahuje do ochranného pásma nadzemního vedení, je třeba požádat o písemný souhlas vlastníka nebo provozovatele tohoto zařízení na základě §46, odst. (8) a (11) Zákona č. 458/00 Sb.

Nadzemní vedení nízkého napětí nejsou chráněna ochrannými pásmy. Při činnosti v jejich blízkosti je však třeba dodržovat minimální vzdálenost 1 metr od neizolovaných živých částí a pro stavby a konstrukce je třeba dodržet vzdálenosti dané v ČSN 33 3301.

V ochranných pásmech nadzemních vedení je třeba dále dodržovat následující podmínky:

1. Při pohybu nebo pracích v blízkosti elektrického vedení vysokého napětí se nesmí osoby, předměty, prostředky nemající povahu jeřábu přiblížit k živým částem - vodičům blíže než 2 metry (dle ČSN EN 50110-1)
2. Jeřáby a jim podobná zařízení musí být umístěny tak, aby v kterékoli poloze byly všechny jejich části mimo ochranné pásmo vedení a musí být zamezeno vymrštění lana.
3. Je zakázáno stavět budovy nebo jiné objekty v ochranných pásmech nadzemních vedení vysokého napětí.
4. Je zakázáno provádět veškeré pozemní práce, při kterých by byla narušena stabilita podpěrných bodů - sloupů nebo stožárů.
5. Je zakázáno upevňovat antény, reklamy, ukazatele apod. pod, přes nebo přímo na stožáry elektrického vedení.
6. Dodavatel prací musí prokazatelně seznámit své pracovníky, jichž se to týká, s ČSN EN 50 110-1.
7. Pokud není možné dodržet body č. 1. až 4., je možné požádat příslušný provozní útvar provozovatele o další řešení (zajištění odborného dohledu pracovníka s elektrotechnickou kvalifikací dle Vyhl. č. 50/79 Sb., vypnutí a zajištění zařízení, zaizolování živých částí, ...) pokud nejsou tyto podmínky již součástí jiného vyjádření ČEZ Distribuce, a.s. ke konkrétní stavbě.
8. V případě požadavku na vypnutí zařízení po nezbytnou dobu provádění prací je nutné o toto požádat do 25. dne měsíce *m-2* před požadovaným termínem na měsíc *m*. V případě vedení nízkého napětí je možné též požádat o zaizolování části vedení.

Případné nedodržení uvedených podmínek bude řešeno příslušným stavebním úřadem nebo nahlášeno Státní energetické inspekci v souladu s §93, Zákona č. 458/00 Sb. jako porušení zákazu provádět činnosti v ochranných pásmech dle §46 téhož zákona.



## PODMÍNKY PRO PROVÁDĚNÍ ČINNOSTÍ V OCHRANNÝCH PÁSMECH PODZEMNÍCH VEDENÍ

Ochranné pásmo podzemních vedení elektrizační soustavy do 110 kV včetně a vedení řídicí, měřicí a zabezpečovací techniky je stanoveno v §46, odst. (5), Zák. č. 458/00 Sb. a činí 1 metr po obou stranách krajního kabelu kabelové trasy, nad 110 kV činí 3 metry po obou stranách krajního kabelu.

V ochranném pásmu podzemního vedení je podle §46 odst. (8) a (10) **zakázáno**:

- a) zřizovat bez souhlasu vlastníka těchto zařízení stavby či umisťovat konstrukce a jiná podobná zařízení, jakož i uskladňovat hořlavé a výbušné látky,
- b) provádět bez souhlasu vlastníka zemní práce,
- c) provádět činnosti, které by mohly ohrozit spolehlivost a bezpečnost provozu těchto zařízení nebo ohrozit život, zdraví či majetek osob,
- d) provádět činnosti, které by znemožňovaly nebo podstatně znesnadňovaly přístup k těmto zařízením,
- e) vysazovat trvalé porosty a přejíždět vedení těžkými mechanizmy.

Pokud stavba nebo stavební činnost zasahuje do ochranného pásma podzemního vedení, je třeba požádat o písemný souhlas vlastníka nebo provozovatele tohoto zařízení na základě §46, odst. (8) a (11) Zákona č. 458/00 Sb.


V ochranných pásmech podzemních vedení je třeba dále dodržovat následující podmínky:

1. Dodavatel prací musí před zahájením prací zajistit vytýčení podzemního zařízení a prokazatelně seznámit pracovníky, jichž se to týká, s jejich polohou a upozornit na odchylky od výkresové dokumentace.
2. Výkopové práce do vzdálenosti 1 metr od osy (krajního) kabelu musí být prováděny ručně. V případě provedení sond (ručně) může být tato vzdálenost snížena na 0,5 metru.
3. Zemní práce musí být prováděny v souladu s ČSN 73 3050 (zemní práce) a při zemních pracích musí být dodržena Vyhl. č. 324/90 Sb.
4. Místa křížení a souběhy ostatních zařízení se zařízeními energetiky musí být vyprojektována a provedena zejména dle ČSN 73 6005, ČSN EN 50 341-1,2, ČSN 33 3301, ČSN 34 1050 a ČSN 33 2000-5-52.
5. Dodavatel prací musí oznámit příslušnému provoznímu útvaru ČEZ Distribuce, a. s. zahájení prací minimálně 3 pracovní dny předem.
6. Při potřebě přejíždění trasy podzemních vedení vozidly nebo mechanizmy je třeba po dohodě s provozovatelem provést dodatečnou ochranu proti mechanickému poškození.
7. Je zakázáno manipulovat s obnaženými kabely pod napětím. Odkryté kabely musí být za vypnutého stavu řádně vyvěšeny, chráněny proti poškození a označeny výstražnou tabulkou dle ČSN 34 3510.
8. Před záhozem kabelové trasy musí být provozovatel kabelu (příslušný provozní útvar ČEZ Distribuce, a.s.) vyzván ke kontrole uložení. Pokud tato organizace provádějící zemní práce neprovede, vyhrazuje si ČEZ Distribuce, a.s. právo nechat inkriminované místo znovu odkryt.
9. Při záhozu musí být zemina pod kabely řádně udusána, kabely zapískovány a provedeno krytí proti mechanickému poškození.
10. Bez předchozího souhlasu je zakázáno snižovat nebo zvyšovat vrstvu zeminy nad kabelem.
11. Každé poškození zařízení ČEZ Distribuce, a.s. musí být okamžitě nahlášeno příslušnému provoznímu útvaru (v mimopracovní době případně na poruchovou linku tel. 840 850 860 nebo zákaznickou linku tel. 840 840 840).
12. Ukončení stavby musí být neprodleně ohlášeno příslušnému provoznímu útvaru.
13. **Po dokončení stavby ČEZ Distribuce, a.s. nesouhlasí s vyhlášením ochranného pásma nových rozvodů, které jsou budovány, protože se již jedná o práce v ochranném pásmu zařízení ČEZ Distribuce, a.s.. Případné opravy nebo rekonstrukce na svém zařízení nebude ČEZ Distribuce, a.s. provádět na základě souhlasu s činností v tomto ochranném pásmu.**

Případné nedodržení uvedených podmínek bude řešeno příslušným stavebním úřadem nebo nahlášeno Státní energetické inspekci v souladu s §93, Zákona č. 458/00 Sb. jako porušení zákazu provádět činnosti v ochranných pásmech dle §46 téhož zákona.

UPC Česká republika, a.s.  
pracoviště Hradec Králové  
Zasílací adresa: P.O. BOX 32, 500 06 Hradec Králové

T / F +420 495 538 749

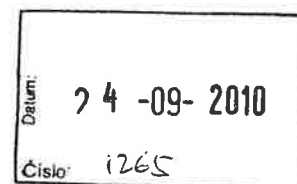

**M.I.S. a.s.**  
**Ing. Kučera Miroslav**  
**Husova 1697**  
**530 03 Pardubice**



Váš dopis – fax značky / ze dne:  
1159/PJ/2010 / 8/9/2010

Naše značka: 9845

Vyřizuje: Jiří Kubal

**Datum: 9/20/2010**

**Věc: Vyjádření o existenci podzemního vedení veřejné komunikační sítě a zařízení**

k akci/stavbě: **Zhotovení úložiště hradidel**  
vodní dílo

Místo stavby:

**Týnec nad Labem**

Účel žádosti/stupeň přípravy akce

**územní a stavební řízení**

Sděluje, že v oblasti vyznačené na přiložené dokumentaci se nenachází zařízení UPC Česká republika, a.s.


Nemáme námitek proti vydání rozhodnutí o umístění stavby, rozhodnutí o stavebním povolení. Souhlasíme s případným zjednodušeným územním řízením.

Toto vyjádření je platné pouze s výkresem situace označeným razítkem UPC Česká republika, a.s. a platí po dobu jednoho roku od dne vydání.

Příloha: plánec situace

Jiří Kubal  
technik supervizor

e-mail: jiri.kubal@upc.cz

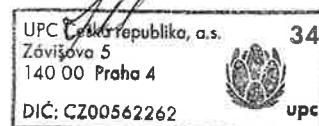


Rozdělení pracovišť UPC Česká republika, a.s. pro vydávání vyjádření o existenci sítí je k nahlédnutí na :  
**[www.upc.cz/kontakt/dokumentace sítě](http://www.upc.cz/kontakt/dokumentace_sitě)**

Název akce: „Vodní dílo Týnec nad Labem, zhotovení úložiště hradiel“

Stupeň dokumentace: DSP, ZDS


Investor: Povodí Labe, státní podnik

Zájmové území: \_\_\_\_\_

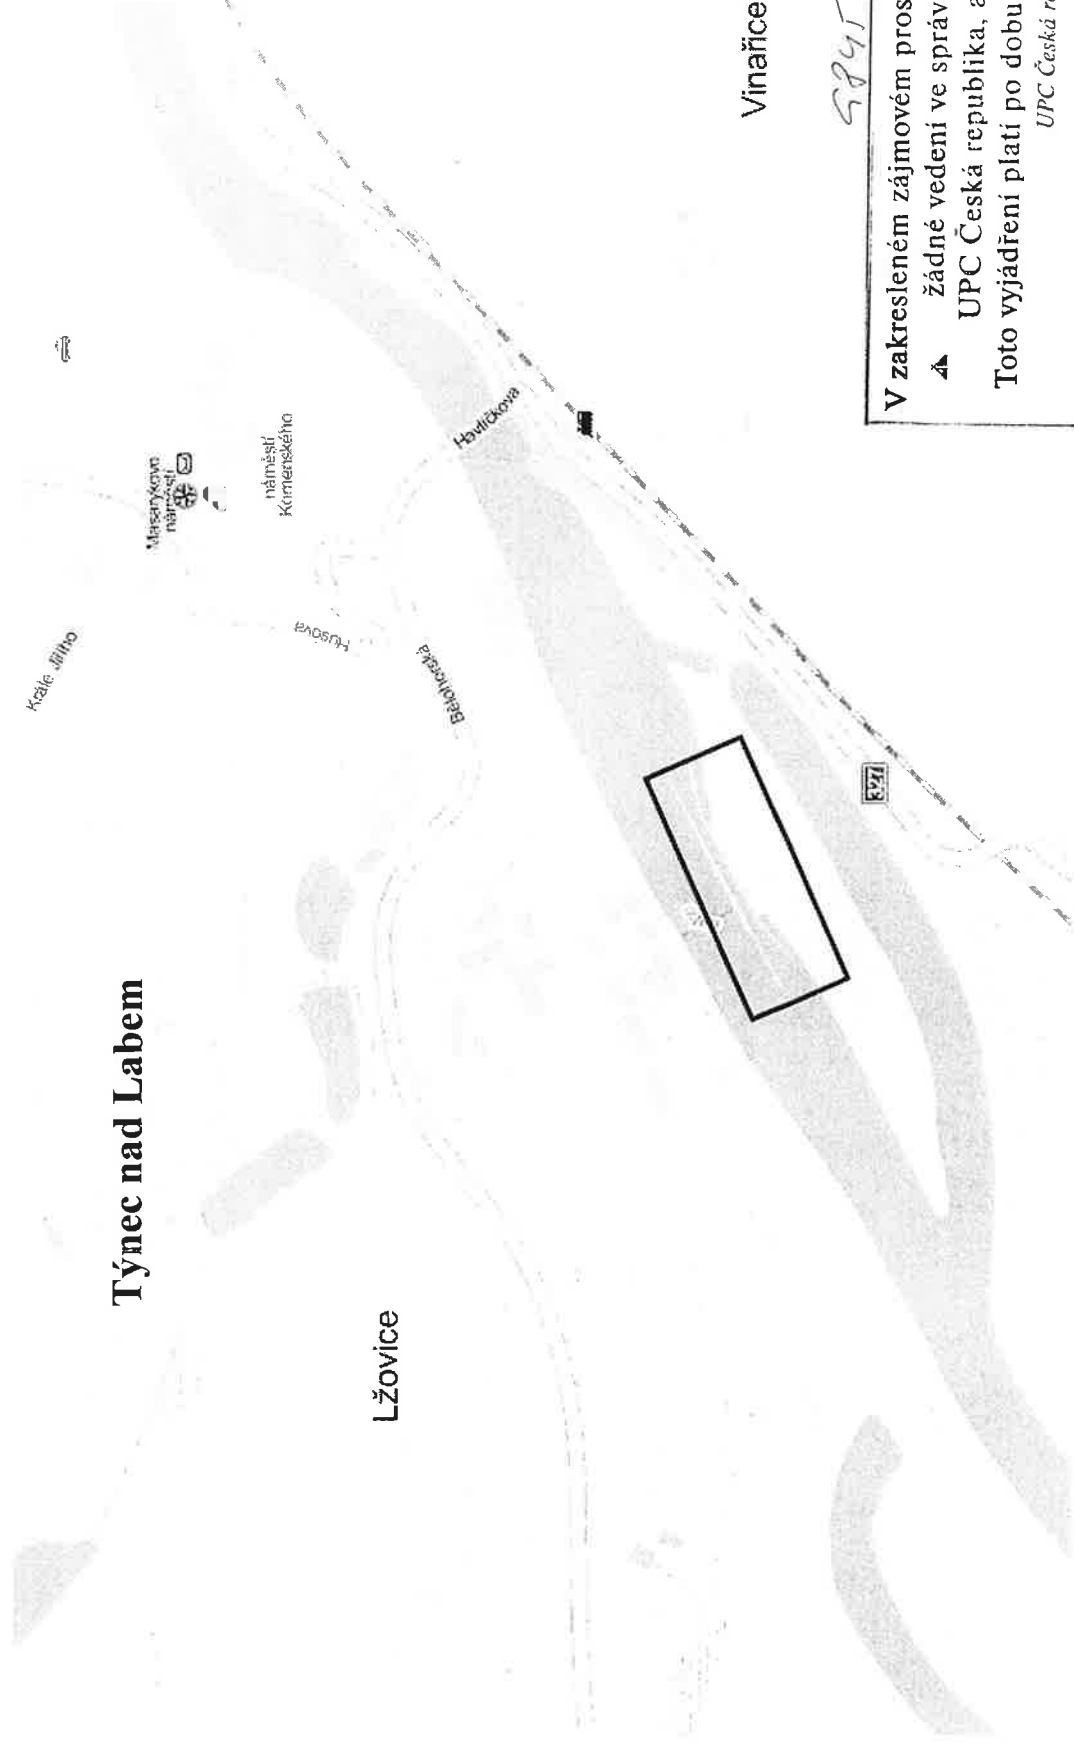

V zakresleném zájmovém prostoru není  
▲ žádné vedení ve správě  
UPC Česká republika, a.s.  
Toto vyjádření platí po dobu 1 roku.  
UPC Česká republika, a.s.

datum 20/9 2010 podpis

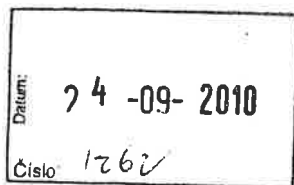

M.I.S. a.s.

Husova 1697  
530 03 Pardubicenaše značka  
3768/10/134vyřizuje  
Dušan Mlejnekdatum  
22.09.2010

věc

**Vodní dílo Týnec nad Labem, zhotovení úložiště hradidel**Obec: Týnec nad Labem  
Ulice: Neuvedeno  
K.ú. - p.č.: Týnec nad Labem

Vaše značka: Neuvedeno

Stavebník:  
M.I.S. a.s. , Husova 1697 , 530 03 PardubiceÚčel stanoviska:  
zpracování projektové dokumentace (mapový podklad)

V zájmovém území stavby uvedeném v předložené dokumentaci nejsou umístěna žádná stávající plynárenská zařízení ve vlastnictví nebo správě VČP Net, s.r.o.  
V rozsahu této stavby souhlasíme s povolením stavby dle zákona 183/2006 Sb. ve znění pozdějších předpisů.  
Toto stanovisko nenahrazuje případná další stanoviska k jiným částem stavby.  
Platí pouze pro území a stavební objekty vyznačené v předložené dokumentaci a to 12 měsíců ode dne jeho vydání.

V případě další korespondence nebo jednání (změna stavby) uvádějte naši značku (číslo jednací) a datum tohoto stanoviska.

Stanovisko bylo vydáno na základě plné moci udělené provozovatelem distribuční soustavy VČP Net, s.r.o.

Zpracoval:  
Dušan Mlejnek  
technik plynárenských zařízení  
pracoviště ROSS-Pardubice  
+420495060462  
dusan.mlejnek@rwe.cz

RWE Distribuční služby, s.r.o.  
Plynárenská 499/1  
657 02 Brno

102-

RWE  
Distribuční služby, s.r.o.

Plynárenská 499/1  
657 02 Brno

T +420 532 221 111  
F +420 545 578 571  
E info\_ds@rwe.cz  
I www.rwe.cz

IČ: 27935311  
DIČ: CZ27935311

Zápis do obchodního  
rejstříku:  
Krajský soud v Brně,  
oddíl C, vložka 57165,  
dne 26. 7. 2007

Bankovní spojení:  
ČSOB  
Číslo účtu: 17837923  
Kód banky: 0300



Název akce: „Vodní dílo Týnec nad Labem, zhotovení úložště hradidel“

Stupeň dokumentace: DSP, ZDS


Investor: Povodí Labe, státní podnik

Zájmové území: \_\_\_\_\_

## Týnec nad Labem

Lžovice

Vinařice

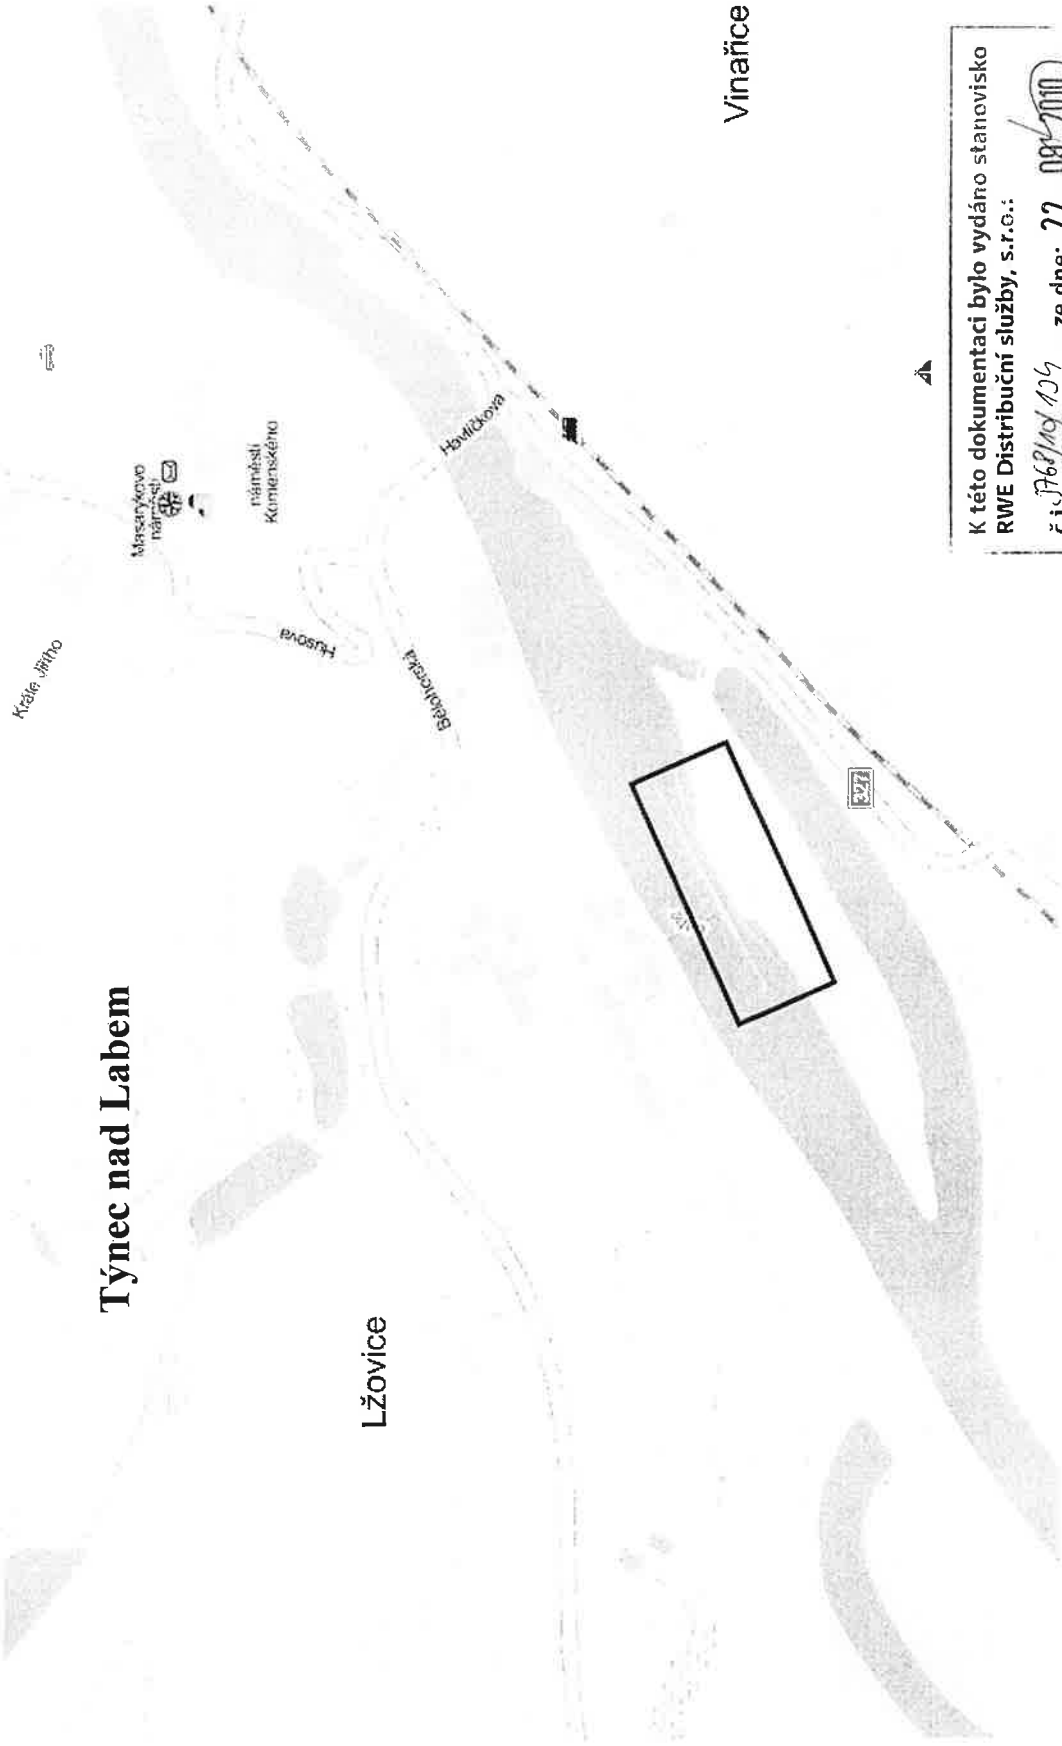


K této dokumentaci bylo vydáno stanovisko  
RWE Distribuční služby, s.r.o.:

č.j.: 1768/M/124 ze dne: 22. 08. 2010

Toto razítko slouží pouze k identifikaci předložené  
dokumentace a nelze jej považovat za naše stanovisko

DS

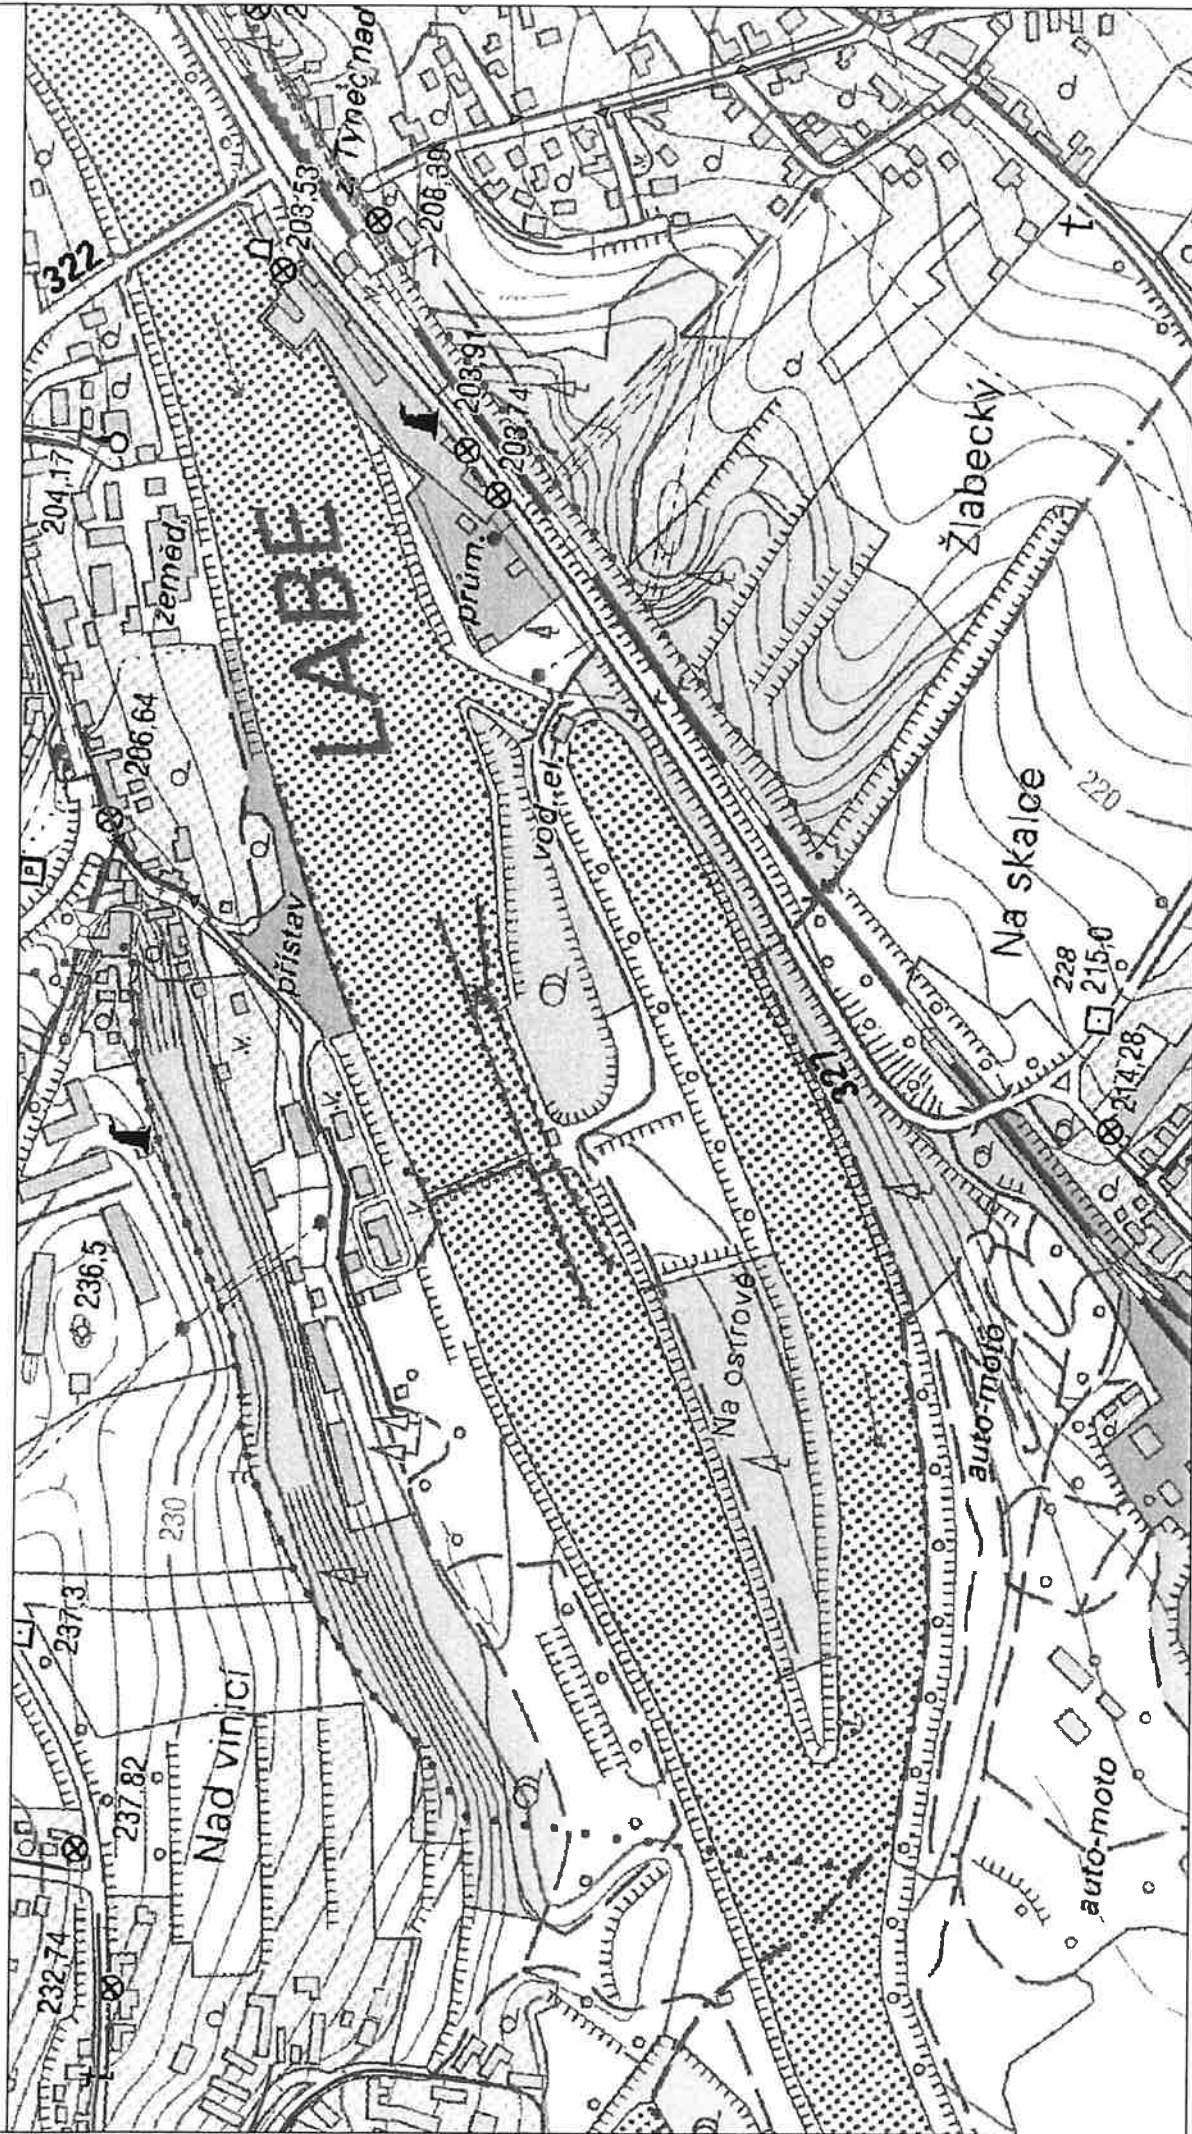

Měřítko: 1:5000

str. 1 / 1

Vytvořil: mlejnek

Popis:

Datum: 22.09.2010

K této dokumentaci bylo vydáno stanovisko  
RWE Distribuční služby, s.r.o.:

č.j. 1269/10/124 ze dne 22. 09. 2010

Toto razítko slouží pouze k identifikaci předložené  
dokumentace a nelze jej považovat za naše stanovisko.

# MĚSTSKÝ ÚŘAD TÝNEC NAD LABEM

odbor životního prostředí a zemědělství  
Masarykovo náměstí 1, 281 26 Týnec nad Labem

17-09-2010

1229

Číslo

Číslo jednací: ožpz/3283/2010/Stk/Vyj  
V Týnci n. Labem dne: 14.9.2010  
Oprávněná úřední osoba: Kyselák Stanislav  
Tel/fax: 321 781 500  
E-mail: kyselak@tynecnadlabem.cz

## Žadatel:

M.I.S. a.s.  
Škroupova 719  
500 02 Hradec Králové

## doručovací adresa:

Husova 1697  
530 03 Pardubice

Věc: Vyjádření k akci "Vodní dílo Týnec nad Labem,  
zhotovení úložiště hradidel"

Dne 10.9.2010 jsme obdrželi Vaši žádost č.1164/PJ/2010 ze dne 8.9.2010, přijatou pod č.j.3283/2010, ve které žádáte o vyjádření k akci "Vodní dílo Týnec nad Labem, zhotovení úložiště hradidel", k existenci inženýrských sítí v naší správě.

K Vaší žádosti Vám sdělujeme, že Městský úřad Týnec nad Labem nevlastní žádné inženýrské sítě ve vyznačeném zájmovém území ani nikde jinde.

Dále k Vaší žádosti sdělujeme následující:

1./ Před zahájením vlastních prací si investor musí zajistit vytyčení veškerých podzemních inženýrských sítí od jejich vlastníků, případně správců.

V k.ú. Týnec n.L. se jedná o zařízení ve vlastnictví či správě:

- ČEZ Distribuce, a.s.,
- RWE Distribuční služby s.r.o., (plynovod),
- Telefonica 02,
- VODOS Kolín a.s., (vodovod v majetku Města Týnec n.L., ve správě Vodos Kolín s.r.o.)
- správce veřejného osvětlení, kterým je v Týnci n.L. ELZED Praha s.r.o., Vrážská 1540/26a, 153 00 Praha 5 Radotín, tel.724 908 446 - pan Bouček Jaroslav
- kanalizační síť - je v Týnci n.L. v majetku a správě Města Týnec n.L.


Zemní práce v ochranném pásmu těchto zařízení musí být prováděny za dodržení podmínek stanovených správcí, případně vlastníky, těchto sítí.

2./ Z hlediska ochrany přírody a krajiny:

Dojde-li k zásahům do zeleně, které vyžadují povolení ke kácení dřevin rostoucích mimo les, je třeba předem požádat věcně a místně příslušný orgán ochrany přírody a krajiny o povolení těchto zásahů, t.j. v tomto případě MěÚ Týnec n.L., odbor životního prostředí a zemědělství.

Při manipulaci se zeminou, provádění navážky, výkopech rýh a stavebních jam v sousedství dřevin chráněných dle zák.č.114/92 Sb., ve znění pozdějších předpisů, upozorňujeme na nutnost postupovat v souladu s příslušnými ustanoveními ČSN 83 90 61 upřesňujícími ochranu stromů, porostů a vegetačních ploch při stavebních pracích.

s pozdravem

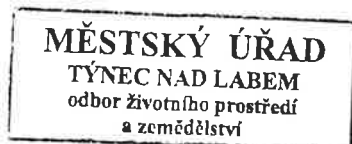

A handwritten signature in dark ink, appearing to read "Kyseleček".

Stanislav Kyseleček  
vedoucí odboru ŽPZ  
MěÚ Týnec n.L.  
oprávněná úřední osoba

**VYPRAVENO**

15-09-2010

Obdrží:

1./ M.I.S. a.s., Škroupova 719, 500 02 Hradec Králové

doručovací adresa:  
Husova 1697, 530 03 Pardubice

2./ Město Týnec n.L., Masarykovo nám.1, 281 26 Týnec n.L.

**VYJÁDŘENÍ O EXISTENCI SÍTĚ ELEKTRONICKÝCH KOMUNIKACÍ  
společnosti Telefónica O<sub>2</sub> Czech Republic, a.s.,**

vydané podle § 101 zákona č. 127/2005 Sb., o elektronických komunikacích a o změně některých souvisejících zákonů (zákon o elektronických komunikacích), ve znění pozdějších předpisů a § 161 zákona č. 183/2006 Sb., o územním plánování a stavebním řádu (stavební zákon) či dle dalších příslušných právních předpisů

**Číslo jednací: 110493/10****Číslo žádosti: 0110 433 072****Důvod vydání Vyjádření: Stavební řízení****Platnost tohoto Vyjádření končí dne: 9. 9. 2012.**

<b>Žadatel</b>	M.I.S. a.s.	
<b>Stavebník</b>	Povodí Labe, státní podnik	
<b>Název akce</b>	VD Týnec nad Labem, zhotovení úložiště hradidel	
<b>Zájmové území</b>	<b>Okres</b>	Kolín
	<b>Obec</b>	Týnec nad Labem
	<b>Kat. území / č. parcely</b>	Týnec nad Labem

Žadatel shora označenou žádostí určil a vyznačil zájmové území, jakož i stanovil důvod pro vydání Vyjádření o existenci sítě elektronických komunikací společnosti Telefónica O<sub>2</sub> Czech Republic, a.s. (dále jen *Vyjádření*). Na základě určení a vyznačení zájmového území žadatelem a na základě stanovení důvodu pro vydání *Vyjádření* vydává společnost Telefónica O<sub>2</sub> Czech Republic, a.s. (dále jen *Telefónica O2*) o síti elektronických komunikací následující *Vyjádření*. **Nedojde ke střetu s podzemním vedením** sítě elektronických komunikací (dále jen *PVSEK*) společnosti *Telefónica O2*. Na žadatelem určeném a vyznačeném zájmovém území se nevyskytuje *PVSEK* společnosti *Telefónica O2*. Pokud se v žadatelem určeném a vyznačeném zájmovém území vyskytuje nadzemní vedení sítě elektronických komunikací společnosti *Telefónica O2* (dále jen *NVSEK*), je součástí sítě elektronických komunikací (dále jen *SEK*) a používá shodnou právní ochranu jako *SEK*.

Pokud se na žadatelem určeném a vyznačeném zájmovém území vyskytují objekty, je žadatel srozuměn s tím, že v takových objektech se mohou nacházet vnitřní komunikační rozvody, které jsou součástí *SEK* a mají stejnou právní ochranu jako *SEK*.

Žadatel je oprávněn kontaktovat pracovníka společnosti *Telefónica O2* pověřeného ochranou sítě - Pavel Balvín (tel.: 602 272 133, e-mail: pavel.balvin@o2.com) (dále jen *POS*) v případě dotazů souvisejících s podmínkami ochrany *SEK*, pro dotazy k poloze *SEK* a její dokumentaci pracoviště *Telefónica O2* na lince 800 255 255.

**Podmínky ochrany SEK společnosti Telefónica O<sub>2</sub>****I. Obecná ustanovení**

1. Stavebník, nebo jím pověřená třetí osoba, je povinen při provádění jakýchkoliv činností, zejména stavebních nebo jiných prací, při odstraňování havárií a projektování staveb, řídit se platnými právními předpisy, technickými a odbornými normami (včetně doporučených), správnou praxí v oboru stavebnictví a technologickými postupy a učinit veškerá opatření nezbytná k tomu, aby nedošlo k poškození nebo ohrožení SEK ve vlastnictví společnosti Telefónica O<sub>2</sub> a je výslovně srozuměn s tím, že SEK jsou součástí veřejné komunikační sítě, jsou zajišťovány ve veřejném zájmu a jsou chráněny právními předpisy. Ochranné pásmo podzemního komunikačního vedení činí 1,5 m po stranách krajního vedení.

2. Stavebník, nebo jím pověřená třetí osoba, je povinen obrátit se na POS v každé situaci, kdy hrozí poškození vedení SEK, resp. kolize stavby se SEK.

3. Při projektování výstavby, rekonstrukce či přeložky vedení a zařízení silových elektrických sítí, elektrických trakcí vlaků a tramvají je stavebník, nebo jím pověřená třetí osoba, povinen před zahájením řízení na správním úřadě kontaktovat pracovníka POS ve věci posouzení nebezpečných a rušivých vlivů. Obdobně je stavebník nebo jím pověřený subjekt povinen postupovat při projektování výstavby, rekonstrukce či přeložky produktovodů s katodovou ochranou.

4. Stavebník, nebo jím pověřená třetí osoba, je povinen každé poškození či krádež SEK ihned, nejpozději však do 24 hodin od okamžiku zjištění takové skutečnosti, oznámit POS. Stavebník, nebo jím pověřená třetí osoba, je povinen oznámení učinit na poruchové službě společnosti Telefónica O2 s telefonním číslem 800 184 084, pro oblast Praha lze užít telefonní číslo 241 400 500.

## II. Součinnost stavebníka při činnostech v blízkosti SEK

1. Při jakékoliv činnosti v blízkosti vedení SEK je stavebník, nebo jím pověřená třetí osoba, povinen respektovat ochranné pásmo PVSEK a NVSEK tak, aby nedošlo k poškození nebo zamezení přístupu k SEK.

2. Ochranné pásmo PVSEK činí zpravidla 1,5 m po stranách krajního vedení. Na trasách PVSEK do vzdálenosti 1,5 m od krajního vedení trasy nesmí stavebník, nebo jím pověřená třetí osoba, provádět žádné terénní úpravy. Nad trasami SEK musí nechat volný prostor.

3. Stavebník, nebo jím pověřená třetí osoba, není oprávněn na trase PVSEK (včetně ochranného pásma) jakkoliv měnit niveletu terénu, vysazovat trvalé porosty ani měnit rozsah a konstrukci zpevněných ploch (např. komunikací, parkovišť, vjezdů aj.).

4. Stavebník, nebo jím pověřená třetí osoba, je povinen výkopové práce v blízkosti sloupů NVSEK provádět v takové vzdálenosti, aby nedošlo k narušení jejich stability, to vše za dodržení platných právních předpisů, technických a odborných norem (včetně doporučených), správné praxi v oboru stavebnictví a technologických postupů.

5. Při přepravě vysokého nákladu nebo mechanizace pod trasou NVSEK je stavebník, nebo jím pověřená třetí osoba, povinen respektovat výšku vedení nad zemí, případně potřebnou změnu výšky vedení projednat s POS.

6. Stavebník, nebo jím pověřená třetí osoba, je povinen manipulační a skladové plochy zřizovat v takové vzdálenosti od NVSEK, aby činnosti na/v manipulačních a skladových plochách nemohly být vykonávány ve vzdálenost menší než 1m od NVSEK.

7. Stavebník, nebo jím pověřená třetí osoba, není oprávněn užívat, přemísťovat a odstraňovat technologické, ochranné a pomocné prvky SEK.

## III. Práce v objektech a odstraňování objektů

1. Při provádění činností v objektu je stavebník, nebo jím pověřená třetí osoba, povinen v souladu s právními předpisy, technickými a odbornými normami (včetně doporučených), správnou praxí v oboru stavebnictví a technologickými postupy provést mimo jiné průzkum vnějších i vnitřních vedení SEK na omítce i pod ní.

**Vyjádření je platné pouze pro zájmové území určené a vyznačené žadatelem, jakož i pro důvod vydání Vyjádření stanovený žadatelem.**

### Vyjádření pozbývá platnosti:

- uplynutím vyznačené doby platnosti Vyjádření
- změnou rozsahu zájmového území
- změnou důvodu vydání Vyjádření uvedeného v žádosti

Bude-li žadatel na společnosti *Telefónica O2* požadovat, aby se jako účastník správního řízení, pro jehož účely bylo toto Vyjádření vydáno, vzdala práva na odvolání proti rozhodnutí vydanému ve správním řízení, pro jehož účely bylo toto Vyjádření vydáno, je oprávněn kontaktovat POS.

**Přílohy Vyjádření:**

- situační výkres zájmového území určeného a vyznačeného žadatelem

*Telefónica O2* prohlašuje, že žadateli byly pro jím určené a vyznačené zájmové území poskytnuty veškeré dostupné informace o *SEK* společnosti.

*Vyjádření* vydala společnost *Telefónica O2* dne: 9. 9. 2010.




Telefónica O2 Czech Republic, a.s.  
Za Brumlovkou 266/2  
140 22 Praha 4  
DIČ: CZ 60193336  
282







## SITUAČNÍ VÝKRES - ZÁJMOVÉ ÚZEMÍ

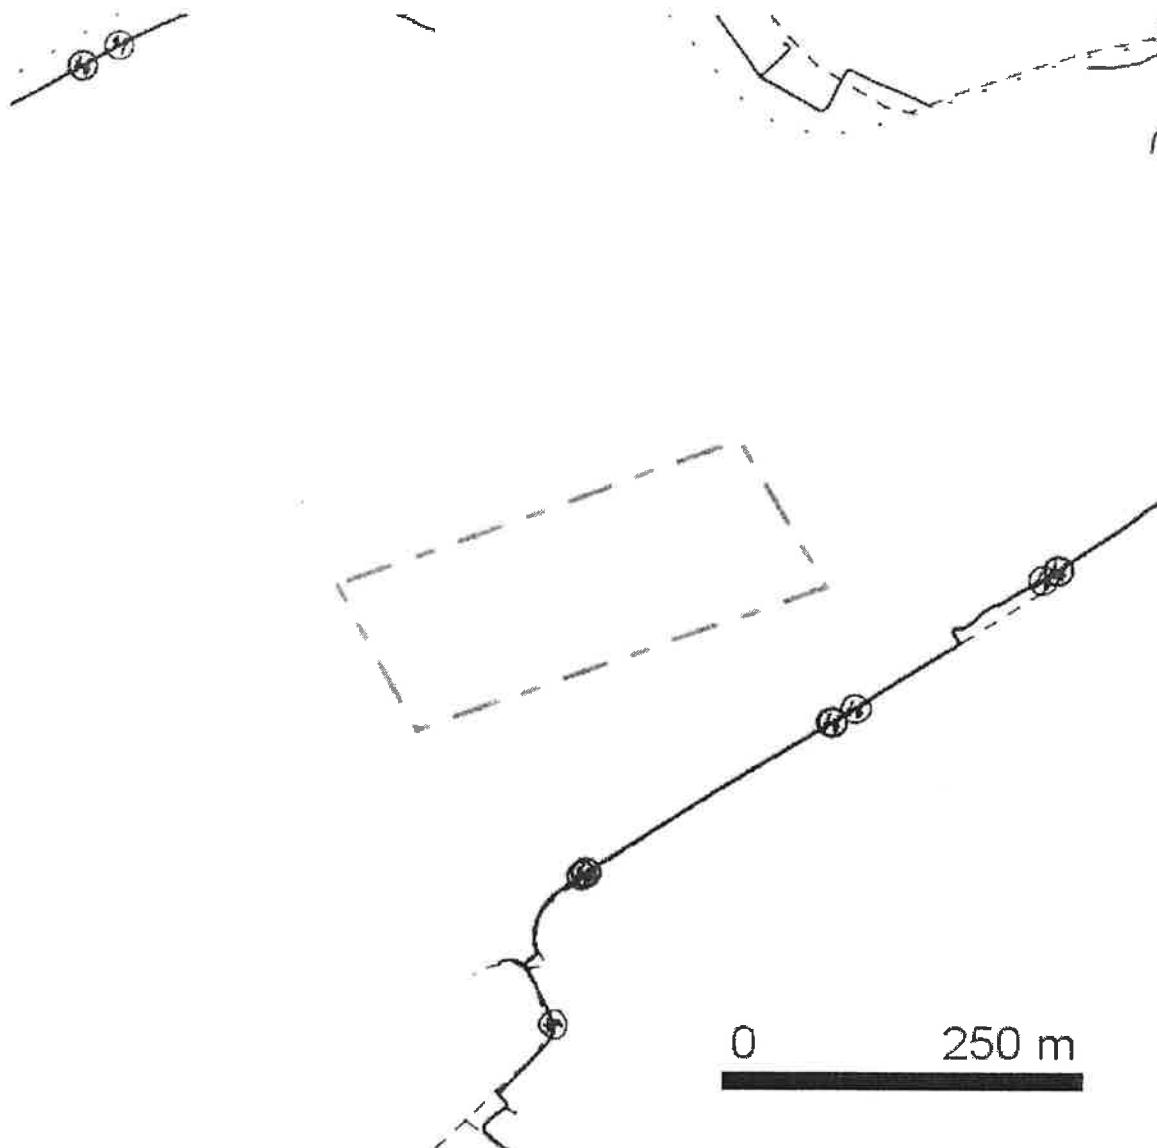

### LEGENDA:

- ..hranice zájmového území k vyjádření
- ..zaměřený průběh metalického kabelu
- (s kružnicí) ..zaměřený průběh optického kabelu, HDPE trubky nebo souběh optického a metalického kabelu
- - - ..nezaměřený průběh metalického kabelu
- - - (s kružnicí) ..nezaměřený průběh optického kabelu, HDPE trubky nebo souběh optického a metalického kabelu
- RR → ..radiové sítě
- (s vlnami) ..nadzemní sítě
- • • ..zrušené sítě
- nn ..nn přípojka, území s nn přípojkou O2
- [ ] = = = ..kolektor, kabelovod

Telefónica O2 Czech Republic, a.s.  
Za Brumlovkou 266/2  
140 22 Praha 4  
DIČ: CZ 60193336

282

O<sub>2</sub>

*[Signature]*

