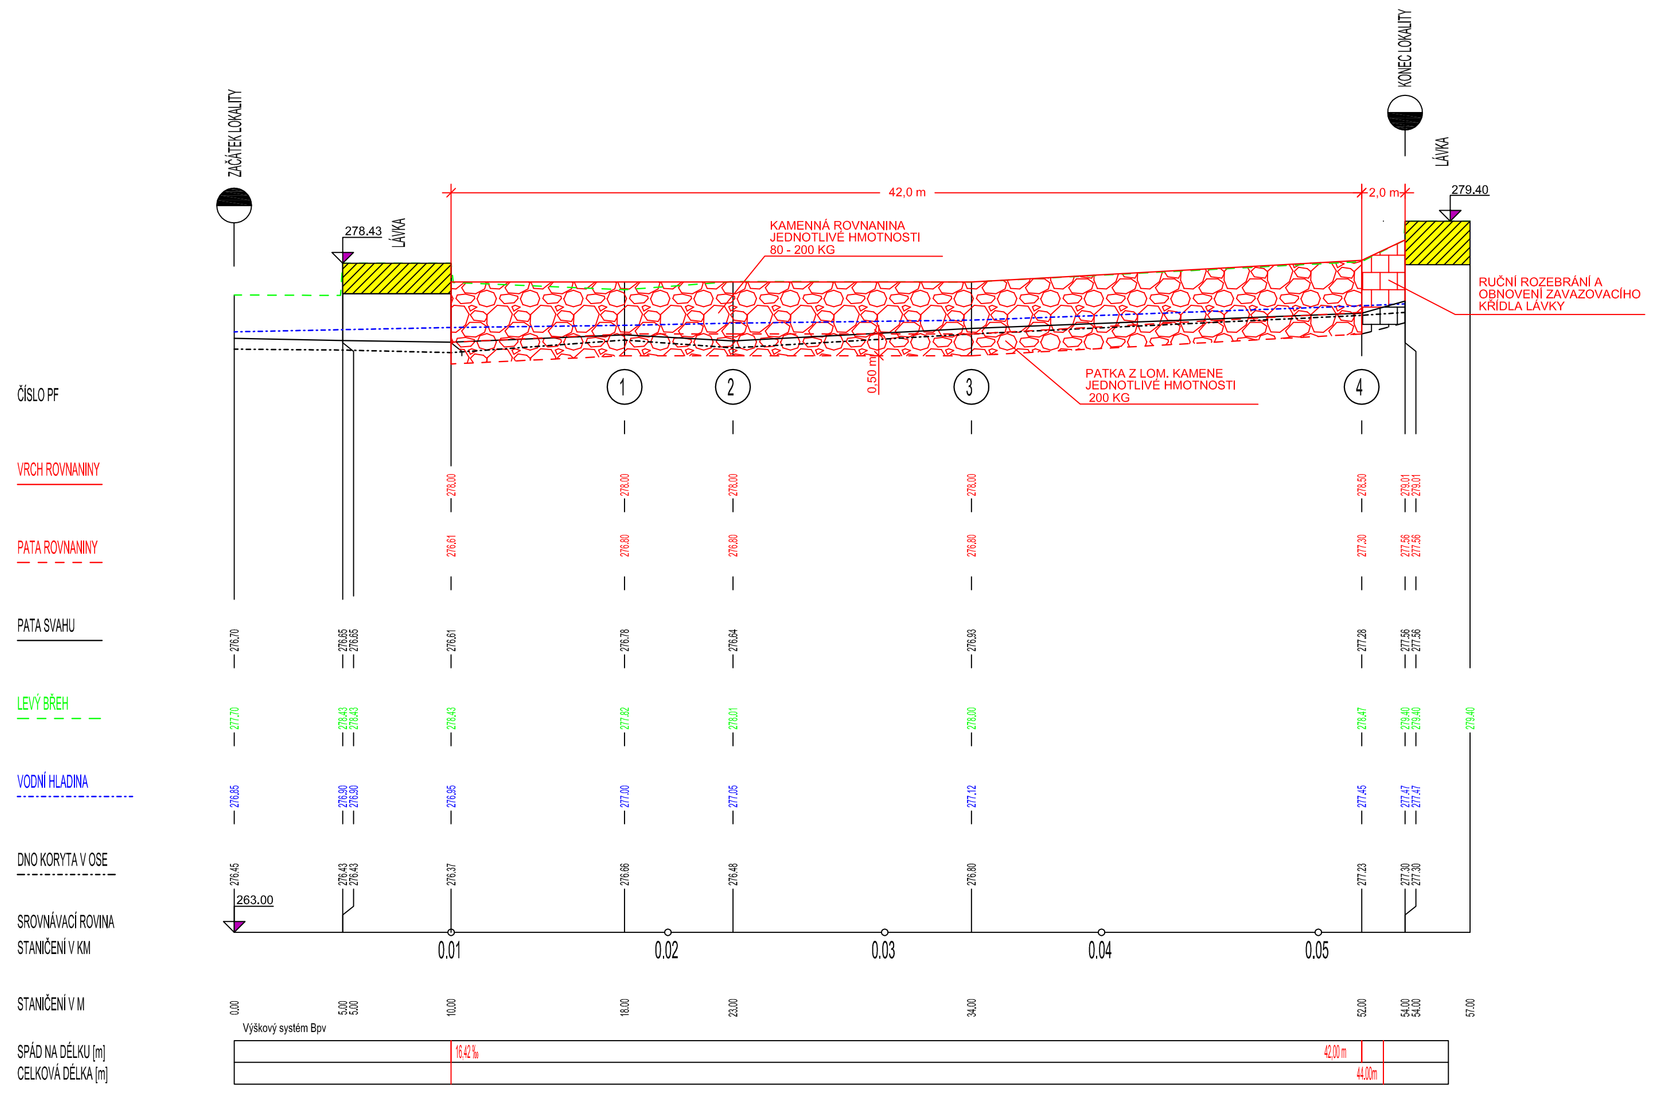

Výškový systém: Balt po vyrovnání

Ved. odd. proj.	Ing. Petr VÁVRA		**Autor. tech.**	Mgr.K.MANDLÍKOVÁ	Povodí Labe, státní podnik Vita Nejedlého 951/8, Slezské předměstí 500 03 Hradec Králové
Zodp. proj.	Mgr. K.MANDLÍKOVÁ		**Kreslil**	Mgr.K.MANDLÍKOVÁ	POVODÍ LABE
Kraj: Pardubický	**Obec:** Heř. Městec		**K.Ú.:** Heřmanův Městec		
Investor: Povodí Labe, státní podnik, závod Pardubice				**Datum**	Říjen 2021
Název akce: **PODOLSKÝ POTOK, HEŘMANŮV MĚSTEC, OPRAVA ÚPRAVY V PARKU Ř.KM 12,850 - 13,500**				**Stupeň**	DSP + DPS
				Pořadové číslo	3624
				Číslo stavby 122201003	**Č. přílohy**
Příloha: **PODÉLNÝ PROFIL SO 01**				**Měřítko** **1:200/100**	**D.2**