


SITUAČNÍ VÝKRES - ZÁJMOVÉ ÚZEMÍ

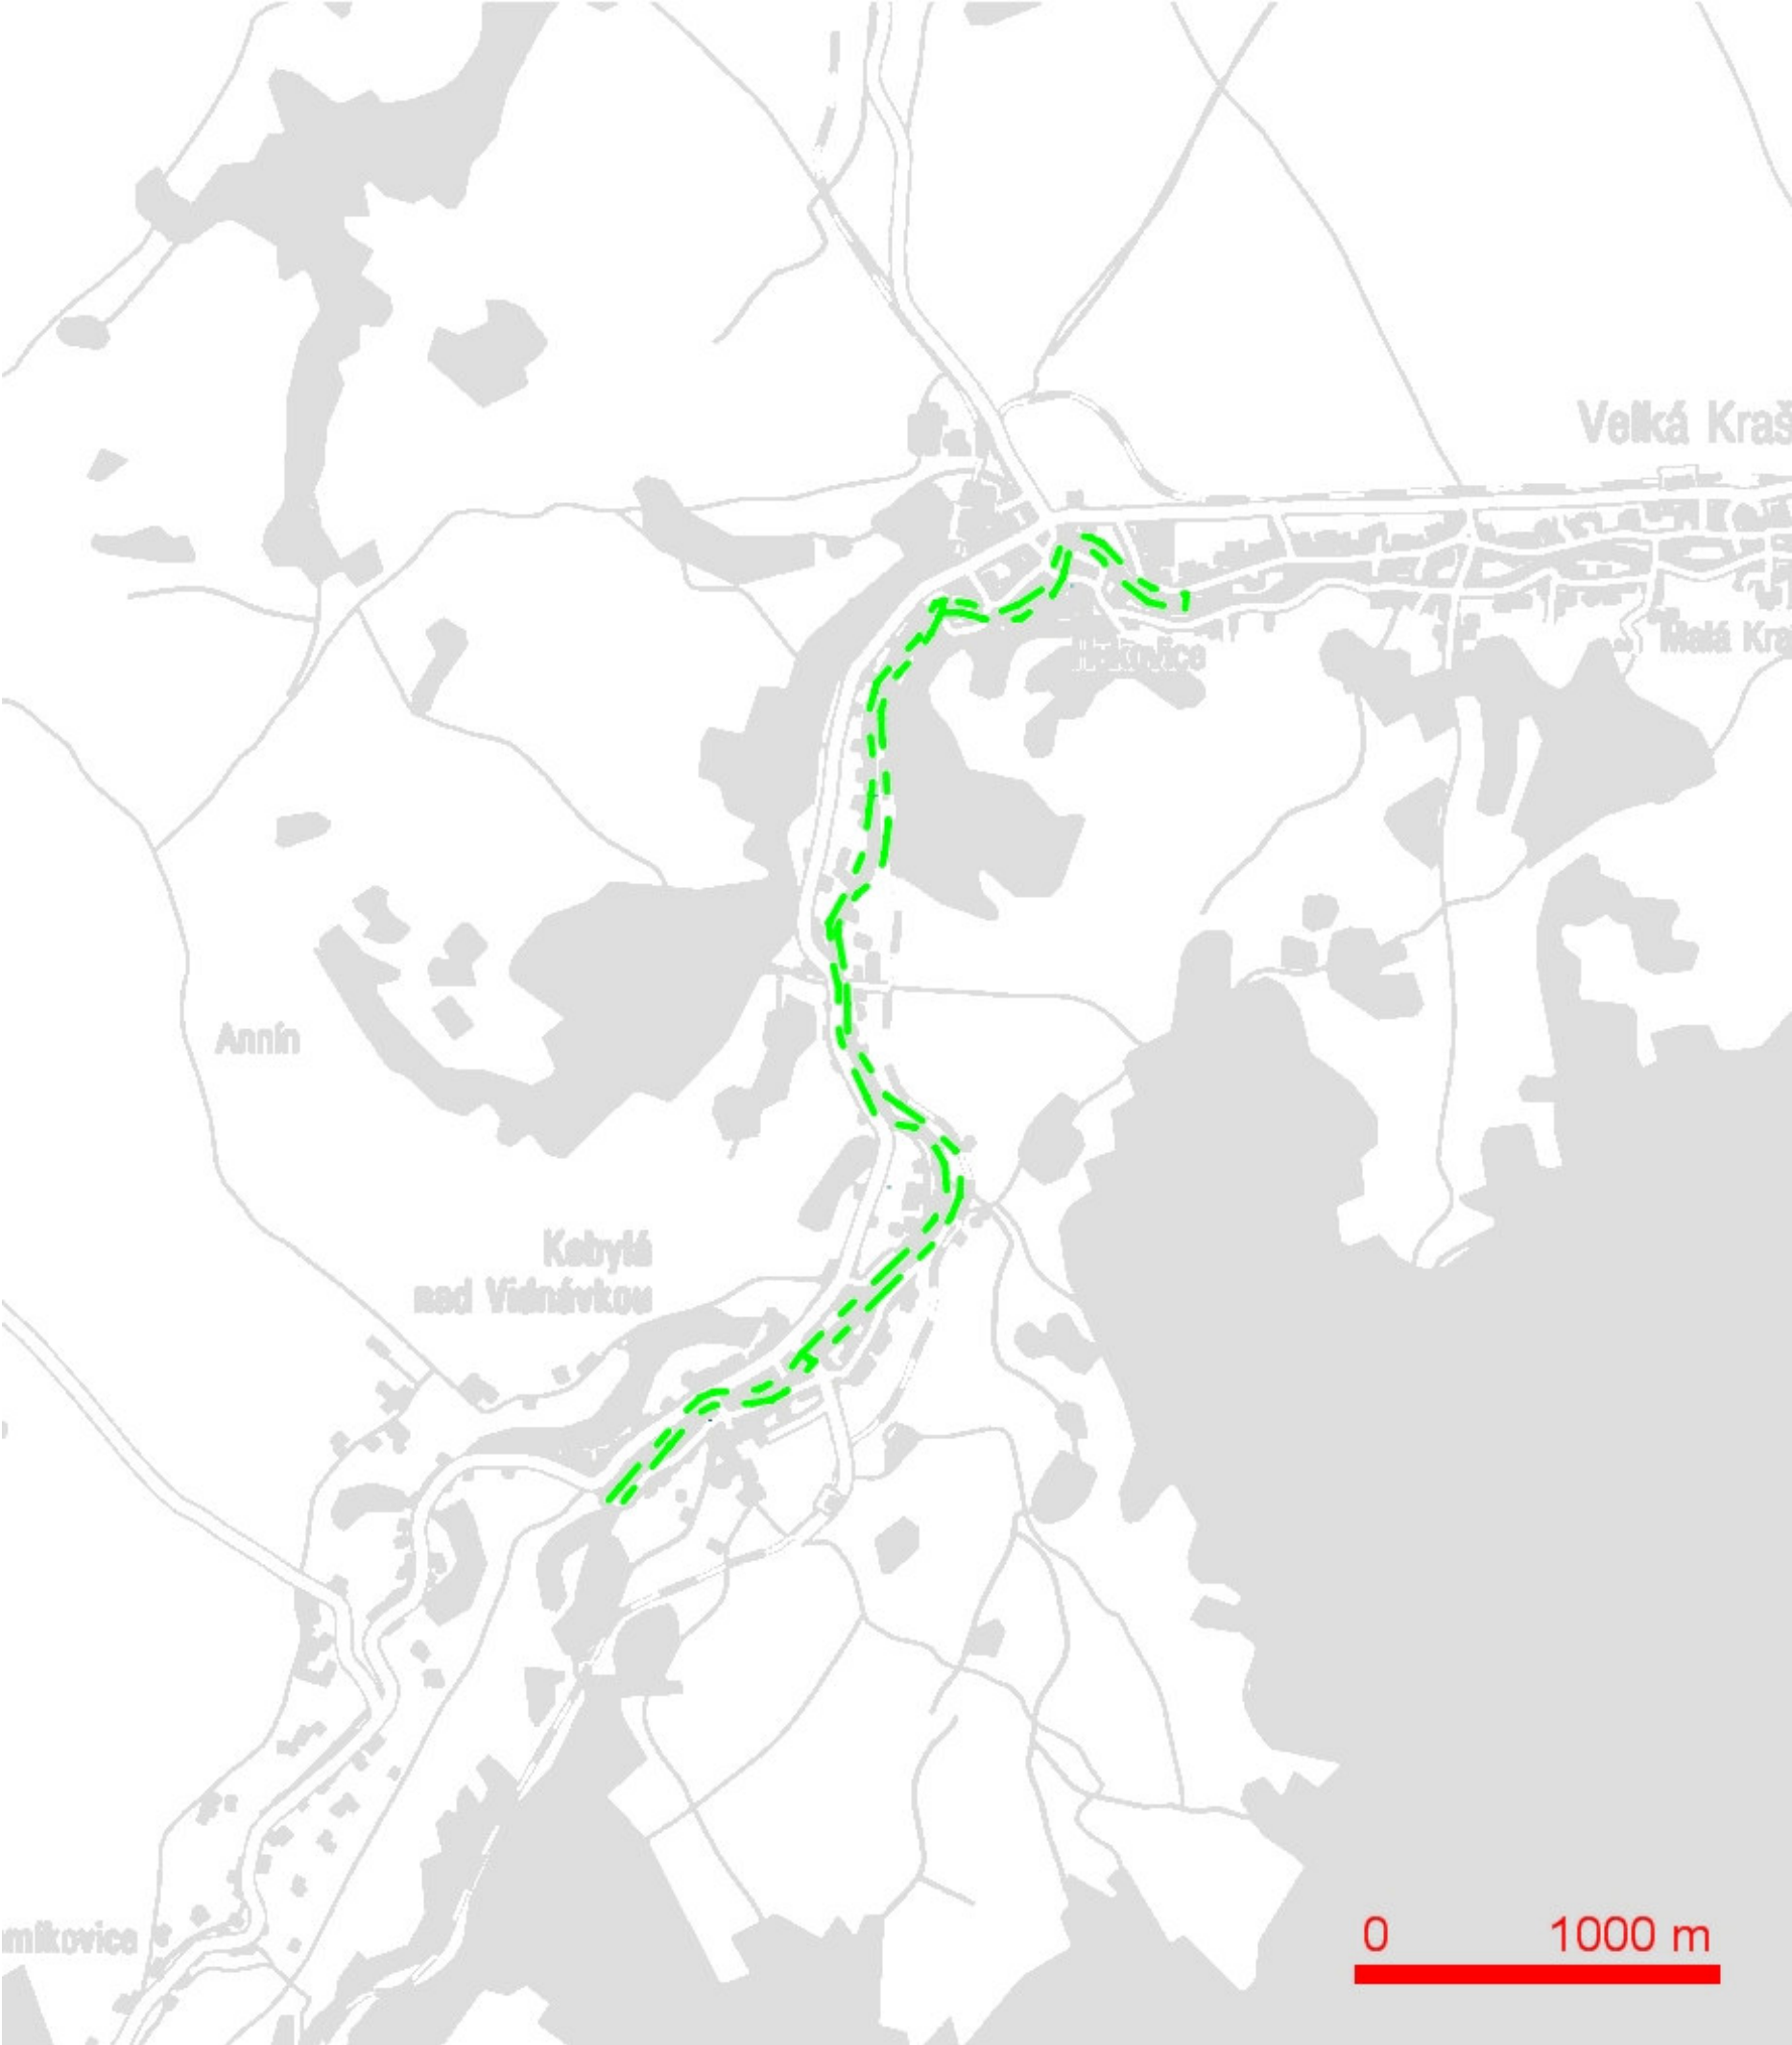


LEGENDA:
- - - hranice zájmového území k vyjádření

Telefonica Czech Republic, a.s.
Za Brumlovkou 266/2
140 22 Praha 4
DIČ: CZ 60193336

188


SITUAČNÍ VÝKRES - POLYGON 1

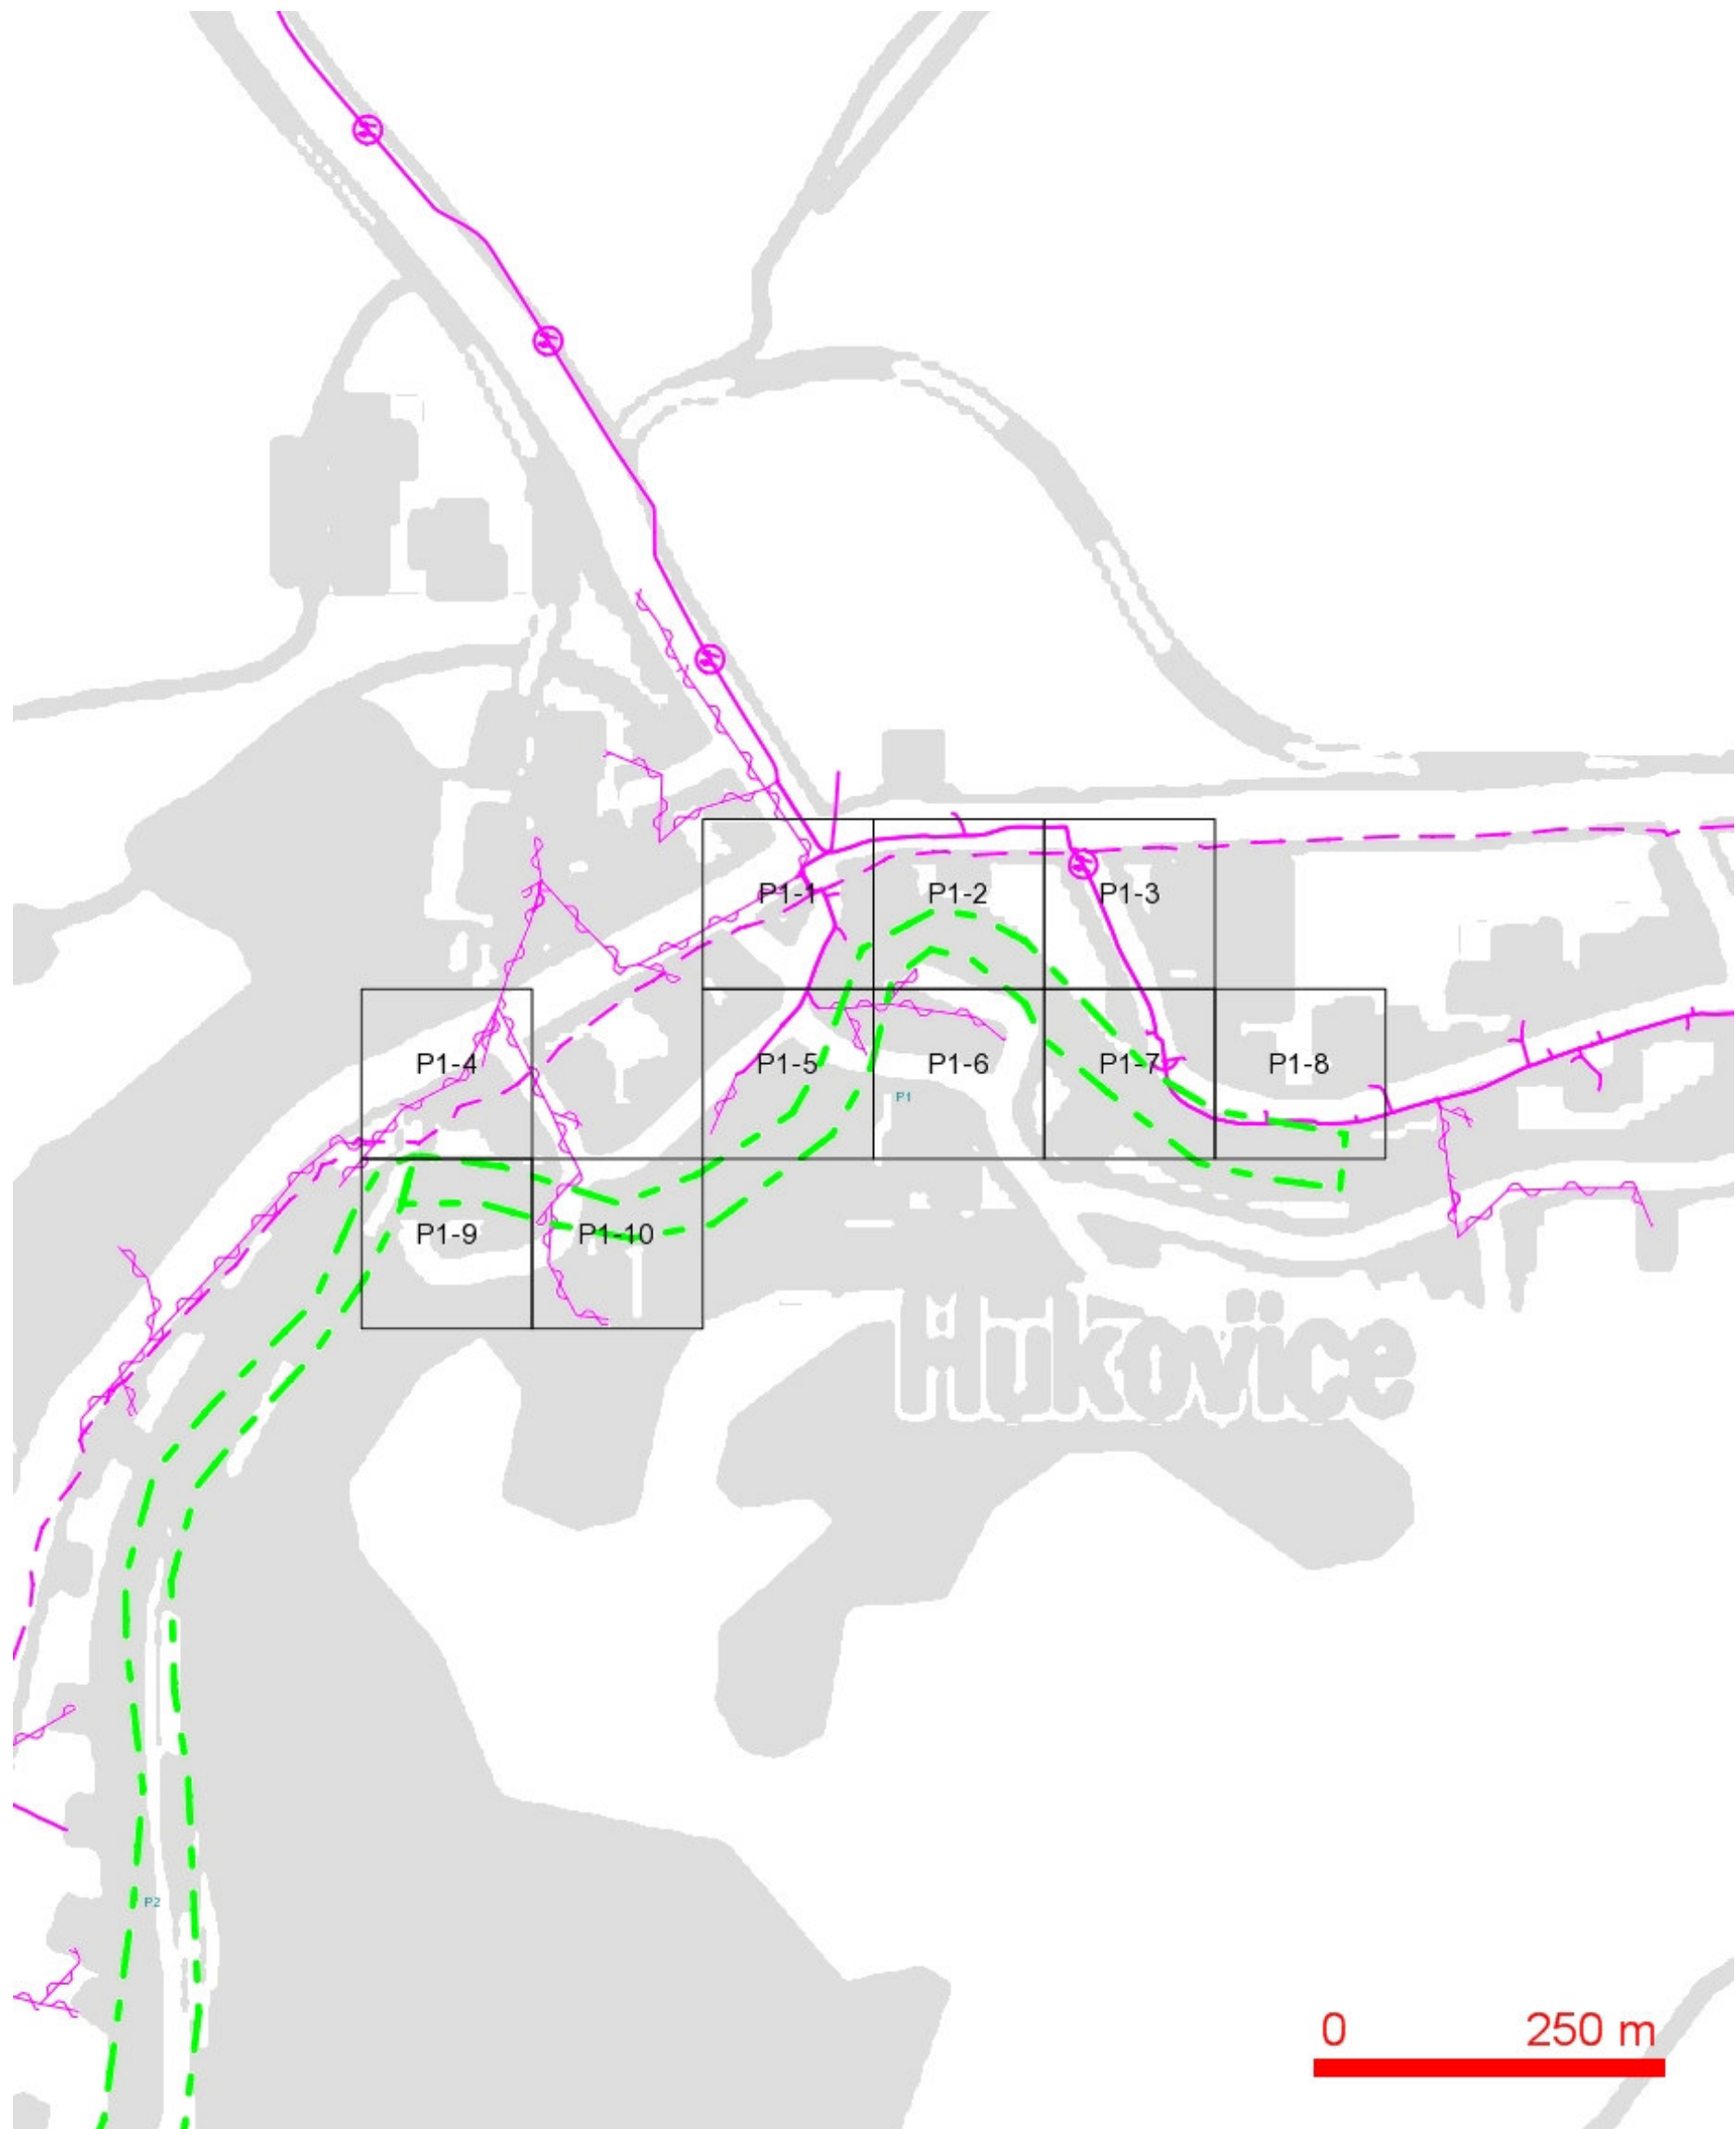

LEGENDA:

- | | | | |
|--|--|--|--|
| | ..hranice zájmového území k vyjádření | | ..nezaměřený průběh optického kabelu, HDPE trubky nebo souběh optického a metalického kabelu |
| | ..nn přípojka, území s nn přípojkou O2 | | ..zaměřený průběh metalického kabelu |
| | ..zaměřený průběh optického kabelu, HDPE trubky nebo souběh optického a metalického kabelu | | ..radiové sítě, ochranné pásmo radiové sítě |
| | ..nezaměřený průběh metalického kabelu | | ..nadzemní sítě |
| | ..nadzemní sítě cizí | | ..neprovozované sítě |
| | | | ..podzemní sítě cizí |
| | | | == kolektor, kabelovod |


SITUAČNÍ VÝKRES - POLYGON 1, list kladu P1-1

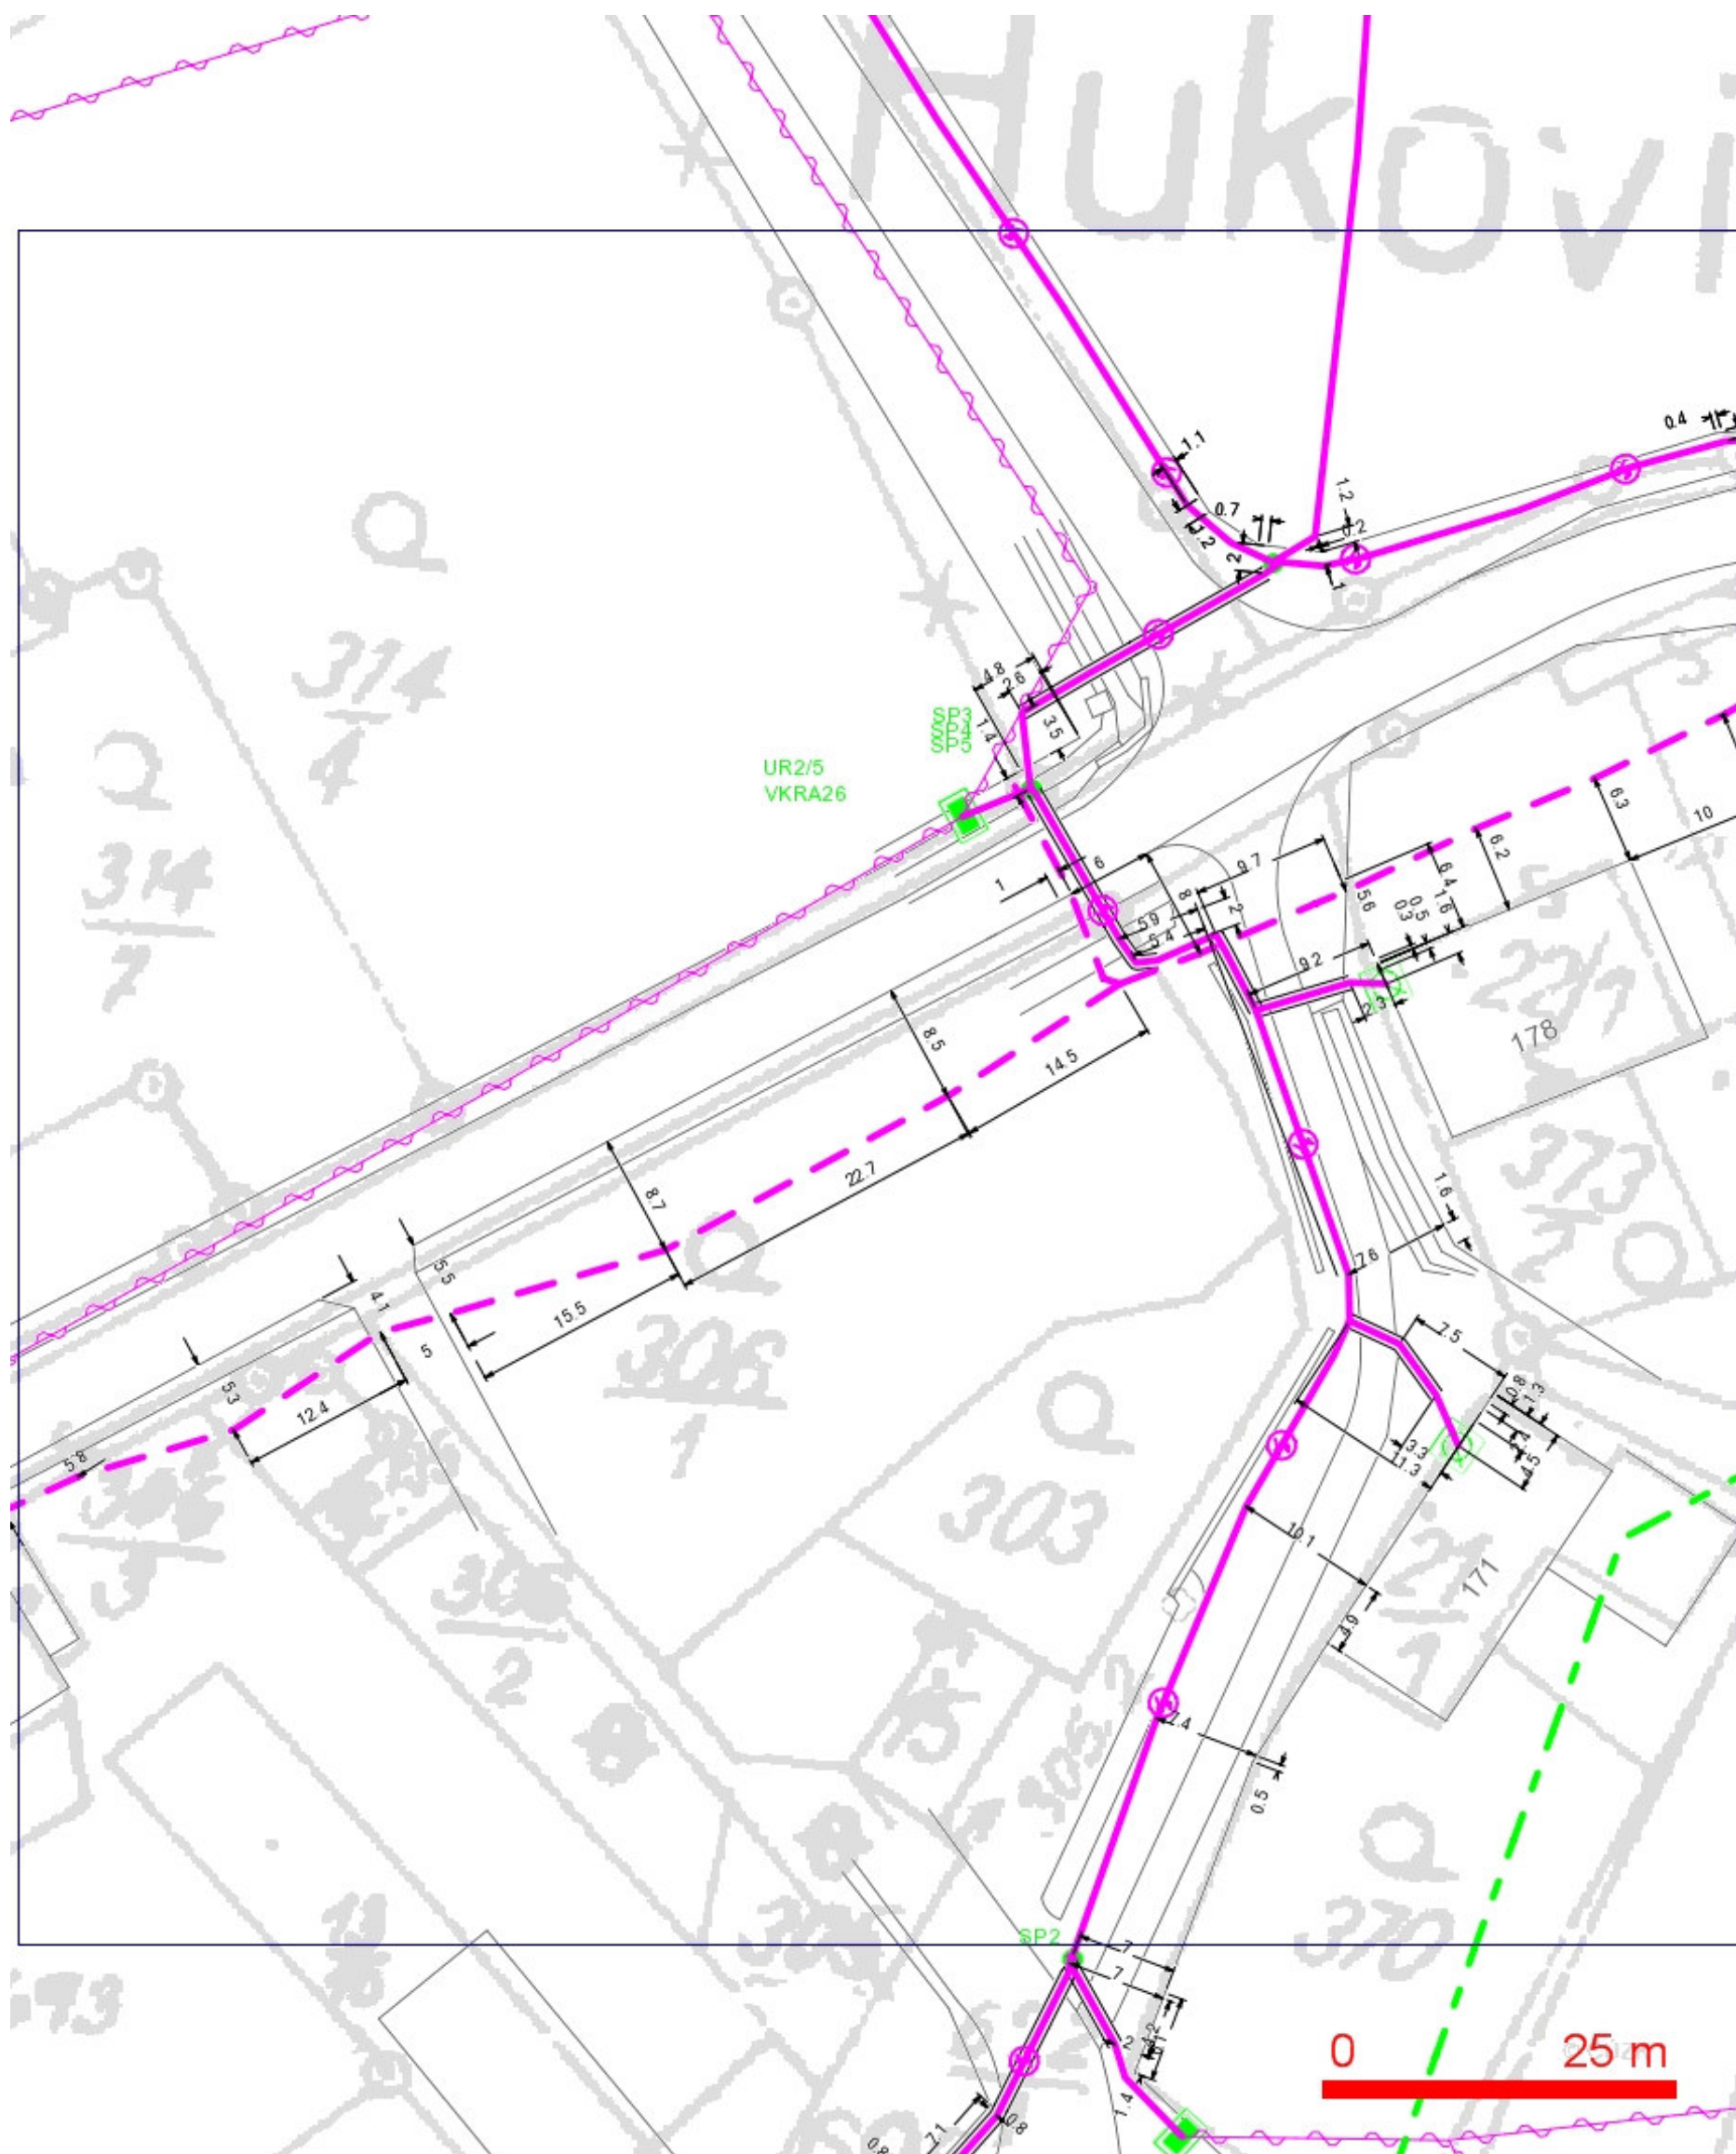

LEGENDA:

- | | | | |
|--|---|--|---|
| | ...hranice zájmového území k vyjádření | | ...nezaměřený průběh optického kabelu, HDPE |
| | ...nn přípojka, území s nn přípojkou O2 | | trubky nebo souběh optického a metalického kabelu |
| | ...zaměřený průběh metalického kabelu | | ...radiové sítě, ochranné pásmo radiové sítě |
| | ...zaměřený průběh optického kabelu, HDPE trubky nebo souběh optického a metalického kabelu | | ...nadzemní sítě |
| | ...nezaměřený průběh metalického kabelu | | ...kolektor, kabelovod |
| | ...nadzemní sítě cizí | | ...podzemní sítě cizí |

SITUAČNÍ VÝKRES - POLYGON 1, list kladu P1-2

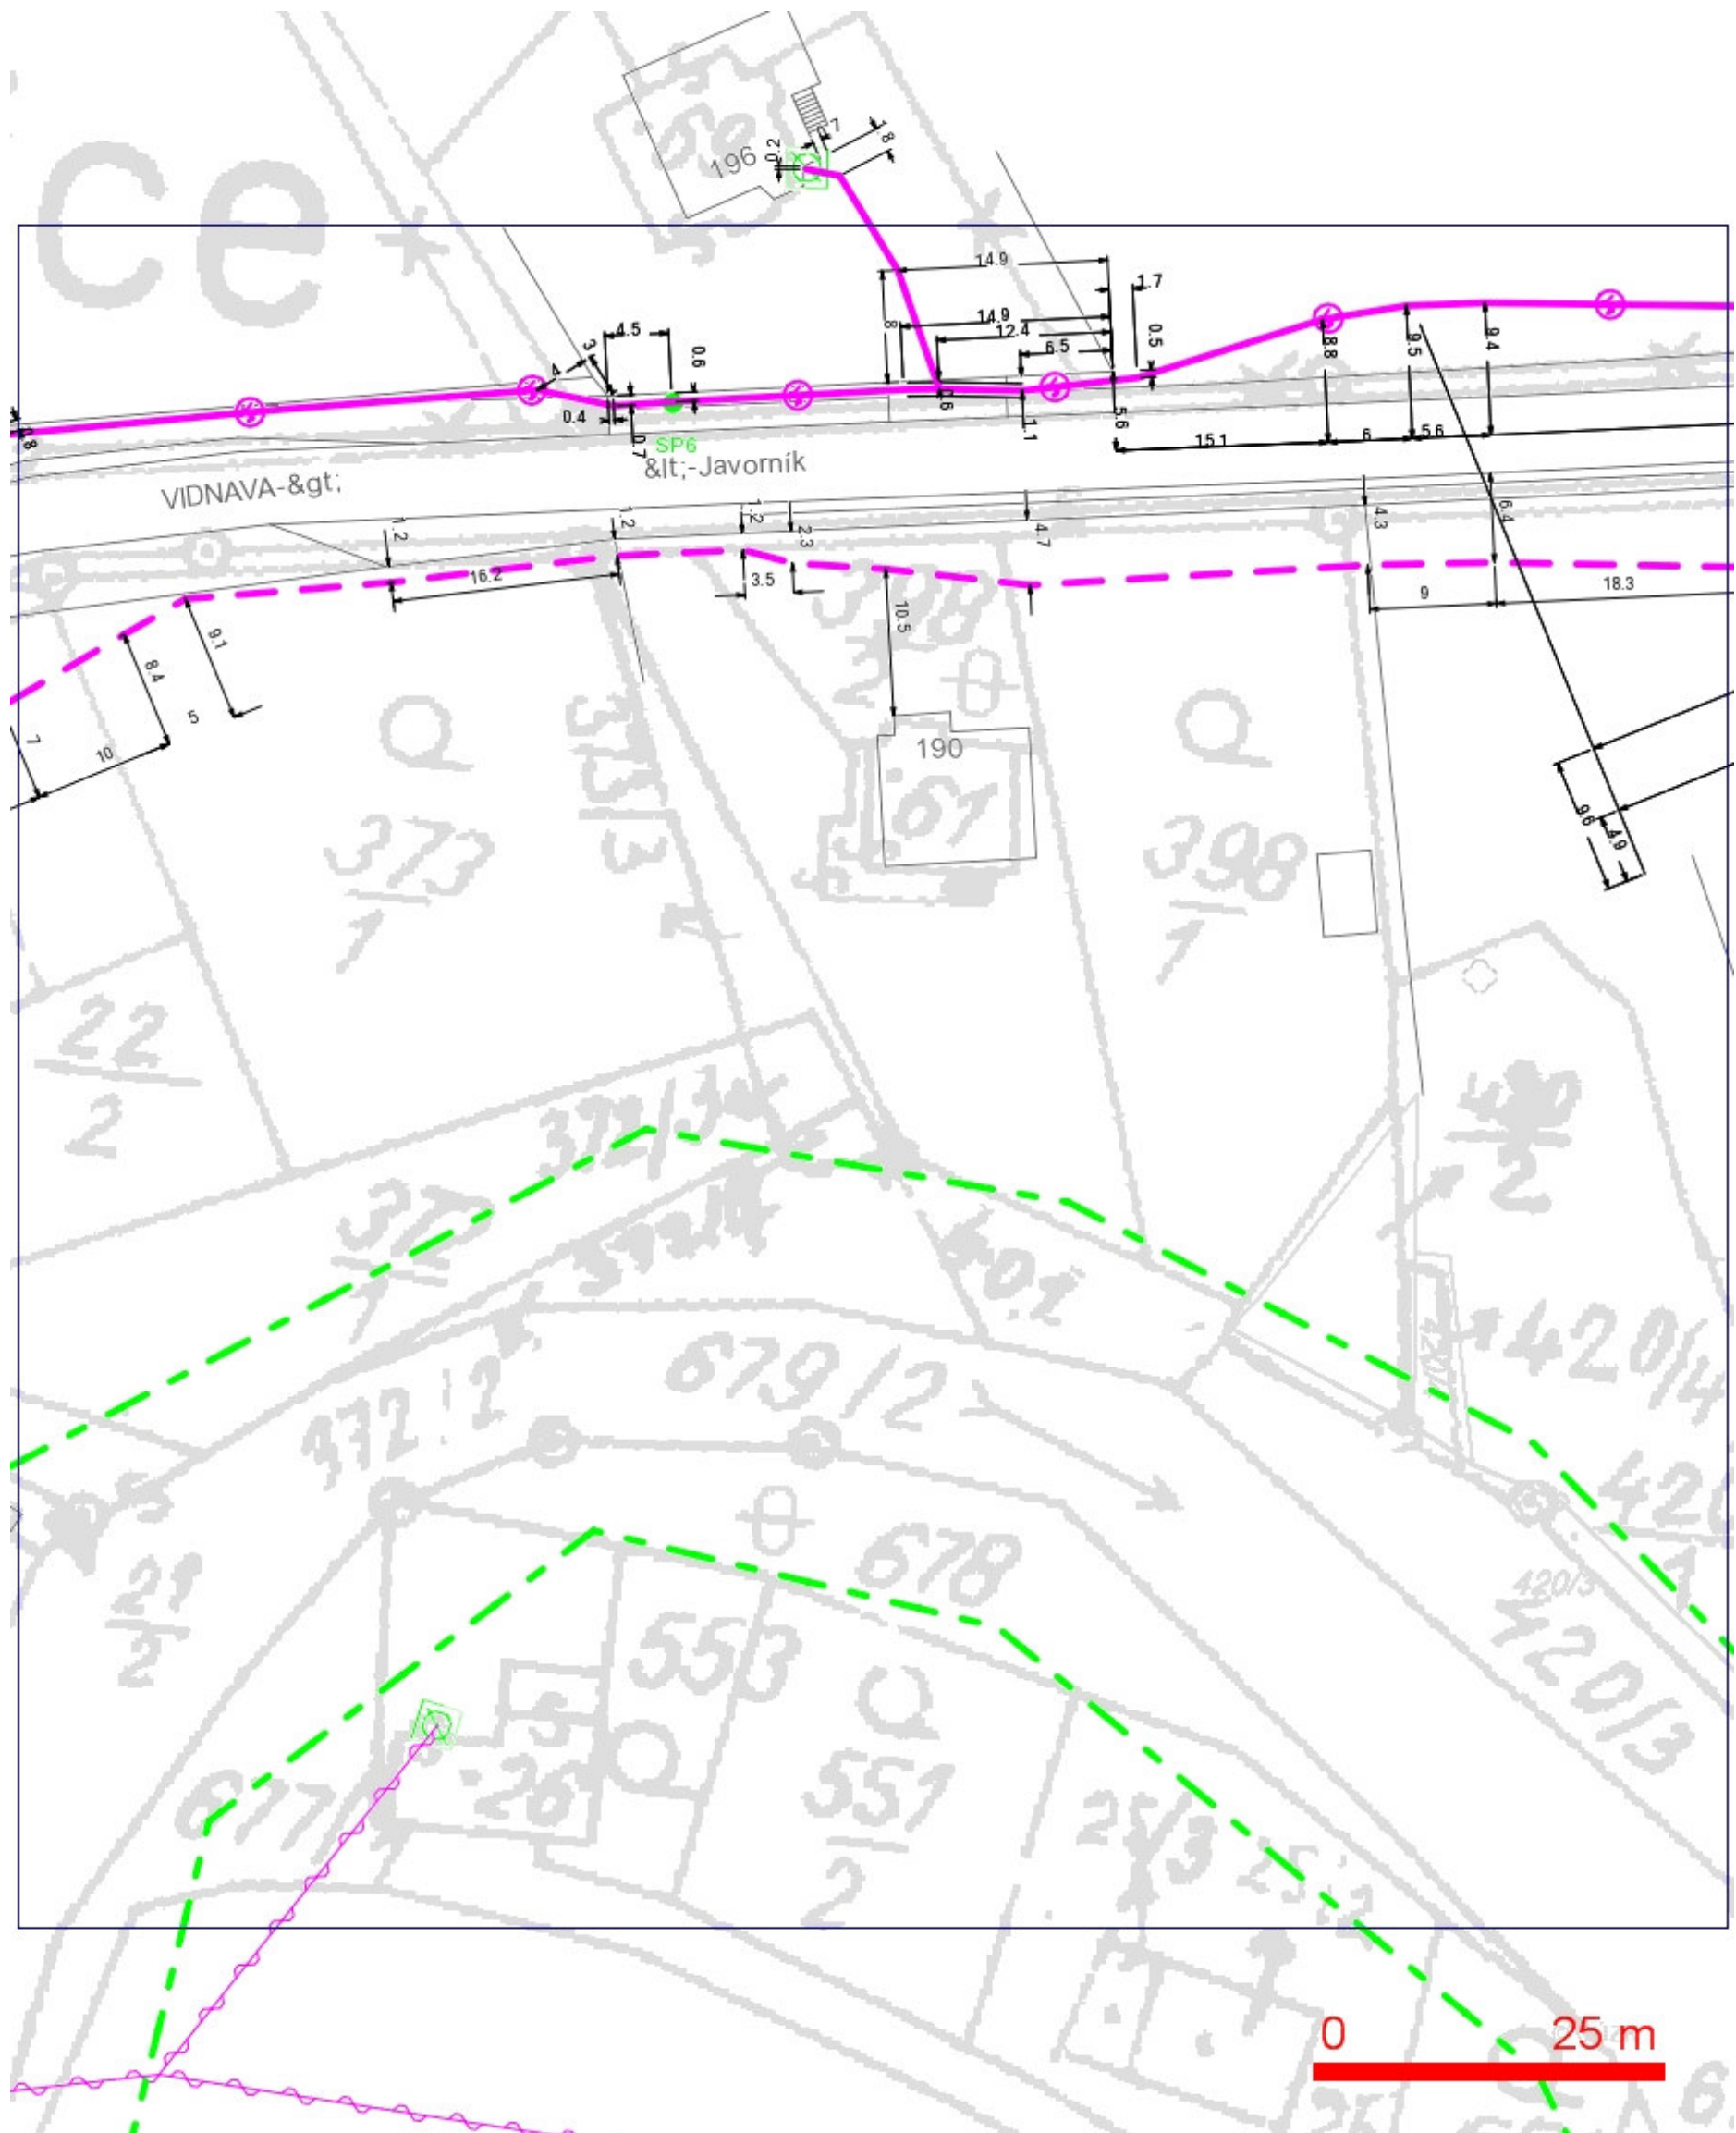

LEGENDA:

- | | |
|--|--|
| — ..hranice zájmového území k vyjádření | --- ..nezaměřený průběh optického kabelu, HDPE trubky nebo souběh optického a metalického kabelu |
| --- ..nn přípojka, území s nn přípojkou O2 | RR → ..radiové síť, ochranné pásmo radiové sítě |
| — ..zaměřený průběh metalického kabelu | — ..nadzemní síť |
| — ..zaměřený průběh optického kabelu, HDPE trubky nebo souběh optického a metalického kabelu | — ..neprovozované síť |
| — ..nezaměřený průběh metalického kabelu | — ..podzemní síť cizí |
| — ..nadzemní síť cizí | — ..kolektor, kabelovod |


SITUAČNÍ VÝKRES - POLYGON 1, list kladu P1-3









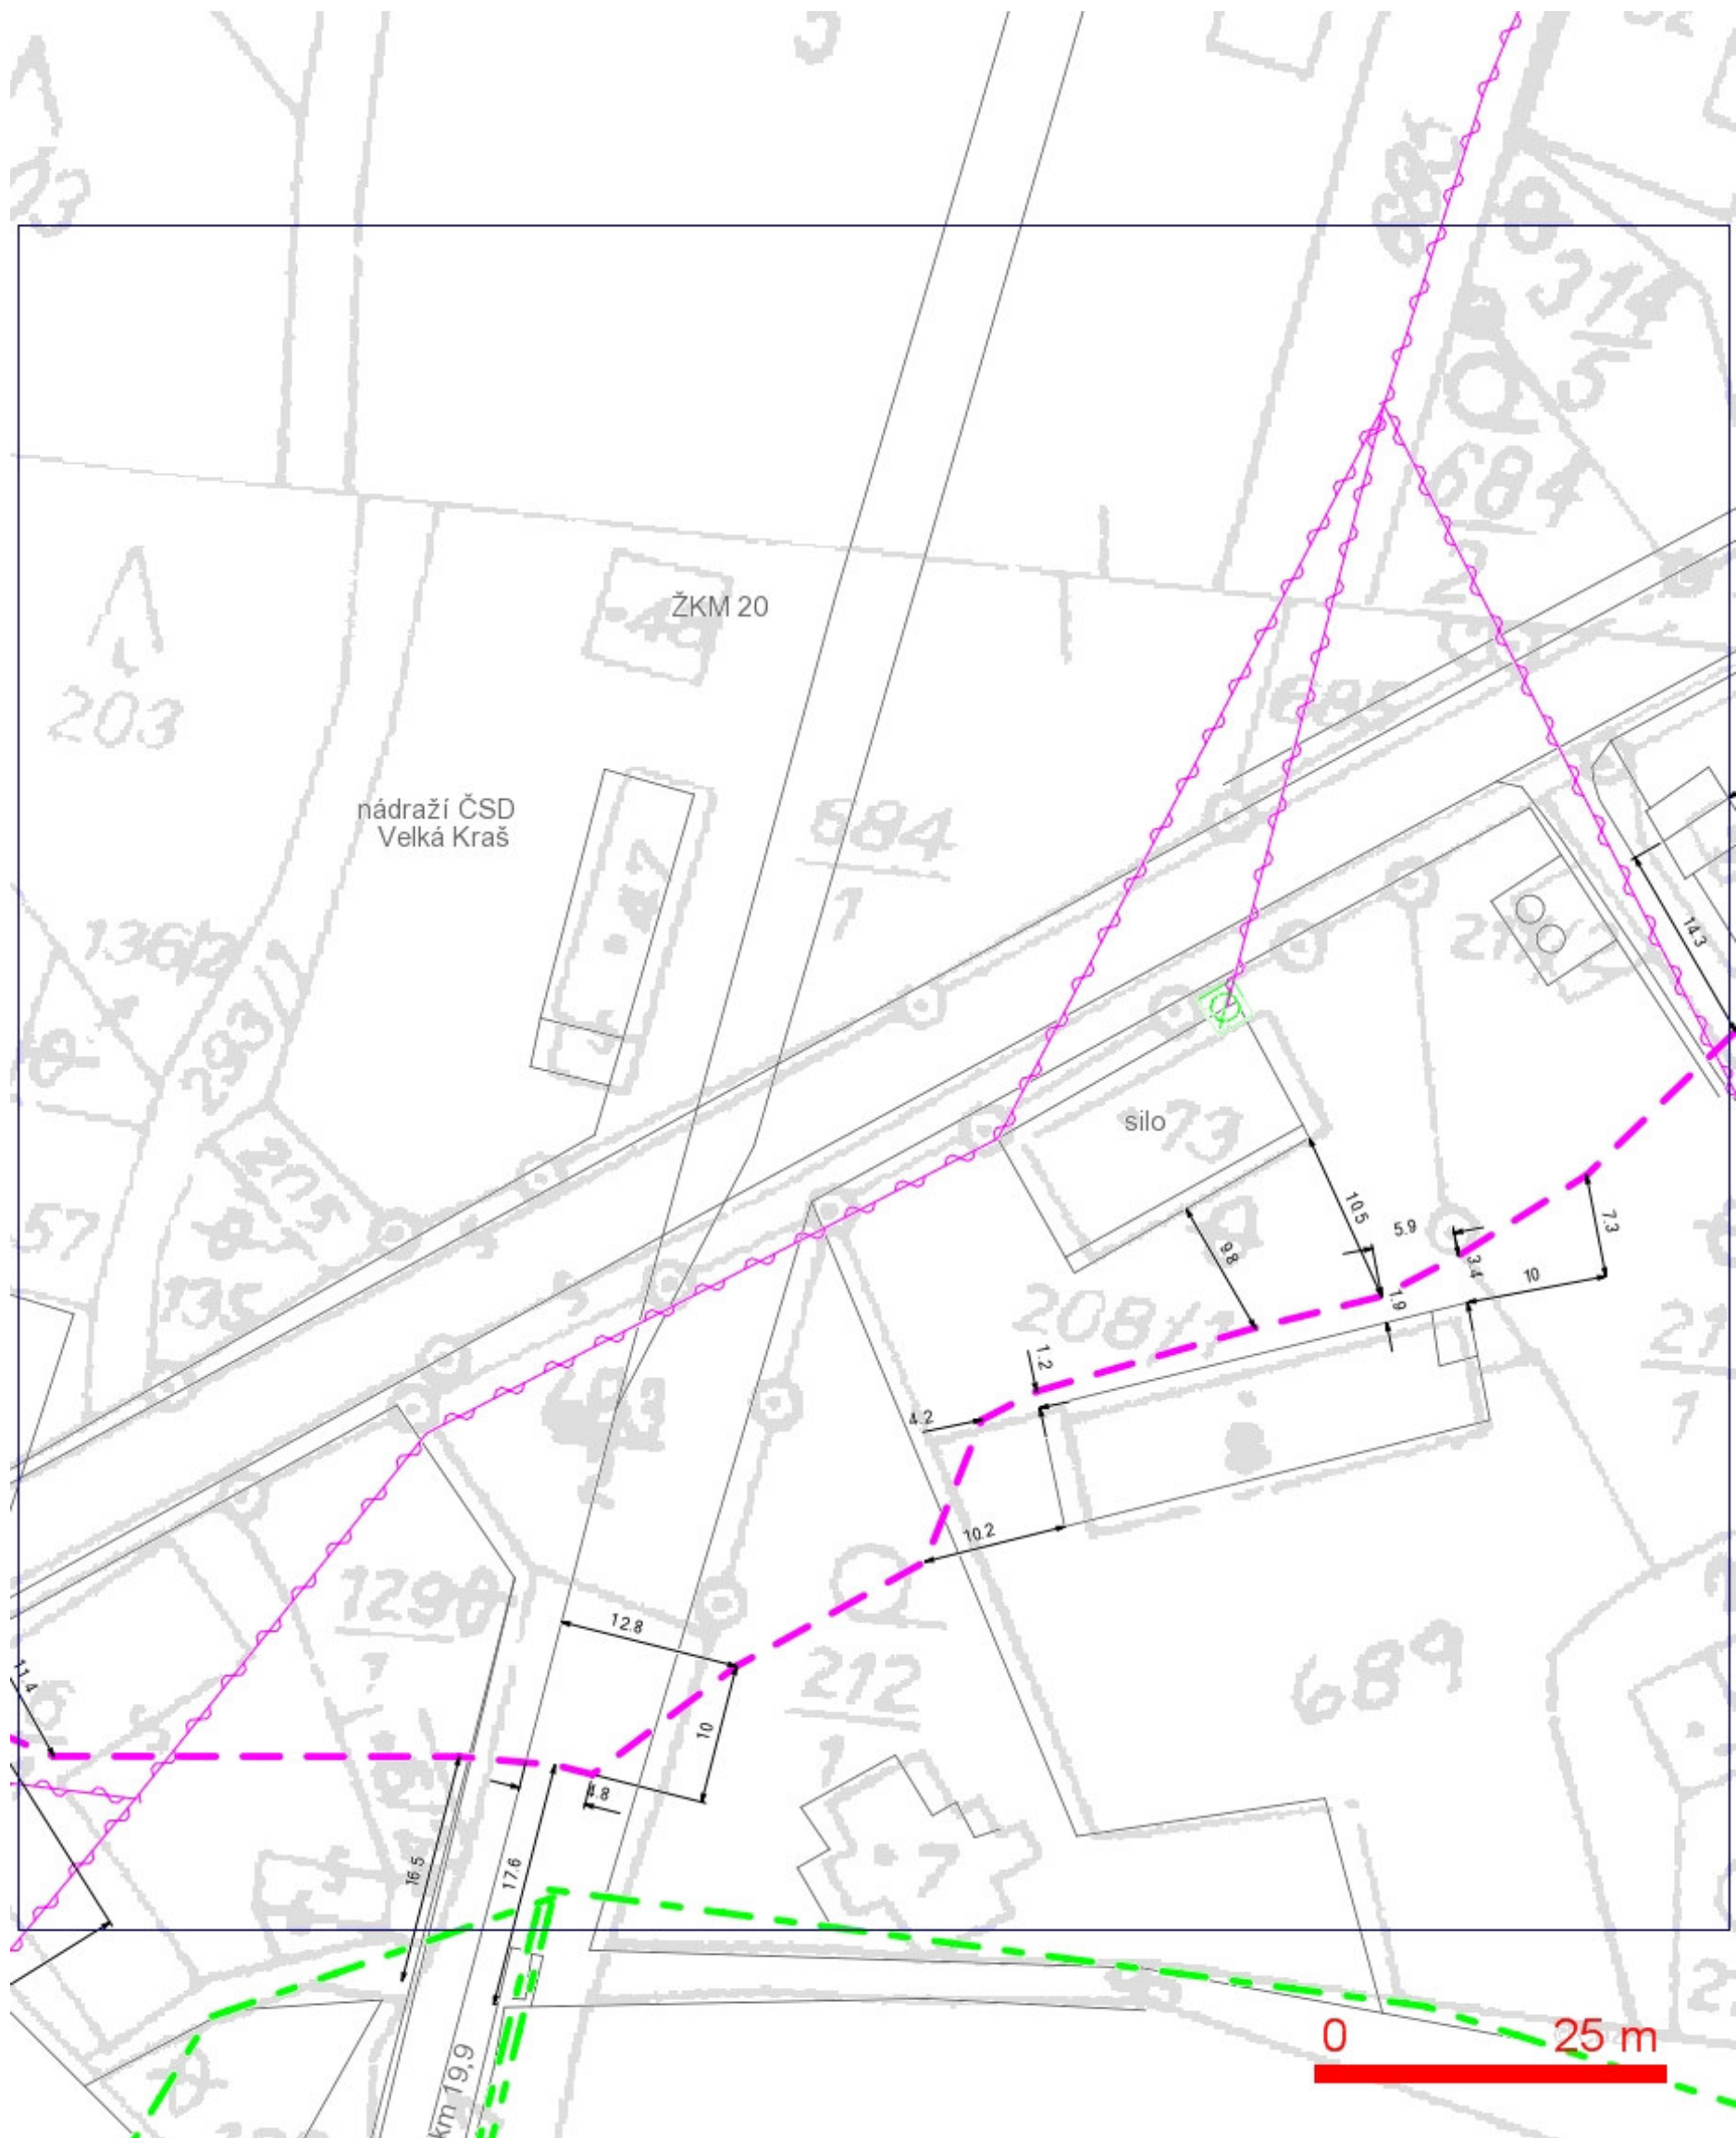








































LEGENDA:

- ..hranice zájmového území k vyjádření
- ..nn přípojka, území s nn přípojkou O2
- ..zaměřený průběh metalického kabelu
- ..zaměřený průběh optického kabelu, HDPE trubky nebo souběh optického a metalického kabelu
- ..nezaměřený průběh metalického kabelu
- ..nadmerní síť cizí
- ..nezaměřený průběh optického kabelu, HDPE trubky nebo souběh optického a metalického kabelu
- RR --- ..radiové síť, ochranné pásmo radiové síť
- ..nadmerní síť
- ..neprovázované síť
- ..podzemní síť cizí
- ..kolektor, kabelovod


SITUAČNÍ VÝKRES - POLYGON 1, list kladu P1-4



LEGENDA:

- | | | | |
|---|---|---|--|
|  | ..hranice zájmového území k vyjádření |  | ..nezaměřený průběh optického kabelu, HDPE |
|  | ..nn přípojka, území s nn přípojkou O2 |  | trubky nebo souběh optického a metalického |
|  | ..zaměřený průběh metalického kabelu |  | kabelu |
|  | ..zaměřený průběh optického kabelu, HDPE trubky |  | |
|  | nebo souběh optického a metalického kabelu |  | |
|  | ..nezaměřený průběh metalického kabelu |  | |
|  | ..nadzemní síť cizí |  | |
|  | |  | |
| | | | |
| | | | |
|  | |  | |
|  | |  | |
|  | |  | |
|  | |  | |
|  | |  | |
|  | |  | |
|  | |  | |
|  | |  | |
|  | |  | |
|  | |  | |
| | | | |
| | | | |
| | | | |
|  | |  | |
|  | |  | |
|  | |  | |
|  | |  | |
|  | |  | |
|  | |  | |
|  | |  | |
|  | |  | |
|  | |  | |
|  | |  | |
| | | | |
| | | | |
| | | | |
|  | |  | |
|  | |  | |
|  | |  | |
|  | |  | |
|  | |  | |
|  | |  | |
|  | |  | |
|  | |  | |
|  | |  | |
| | | | |

SITUAČNÍ VÝKRES - POLYGON 1, list kladu P1-5

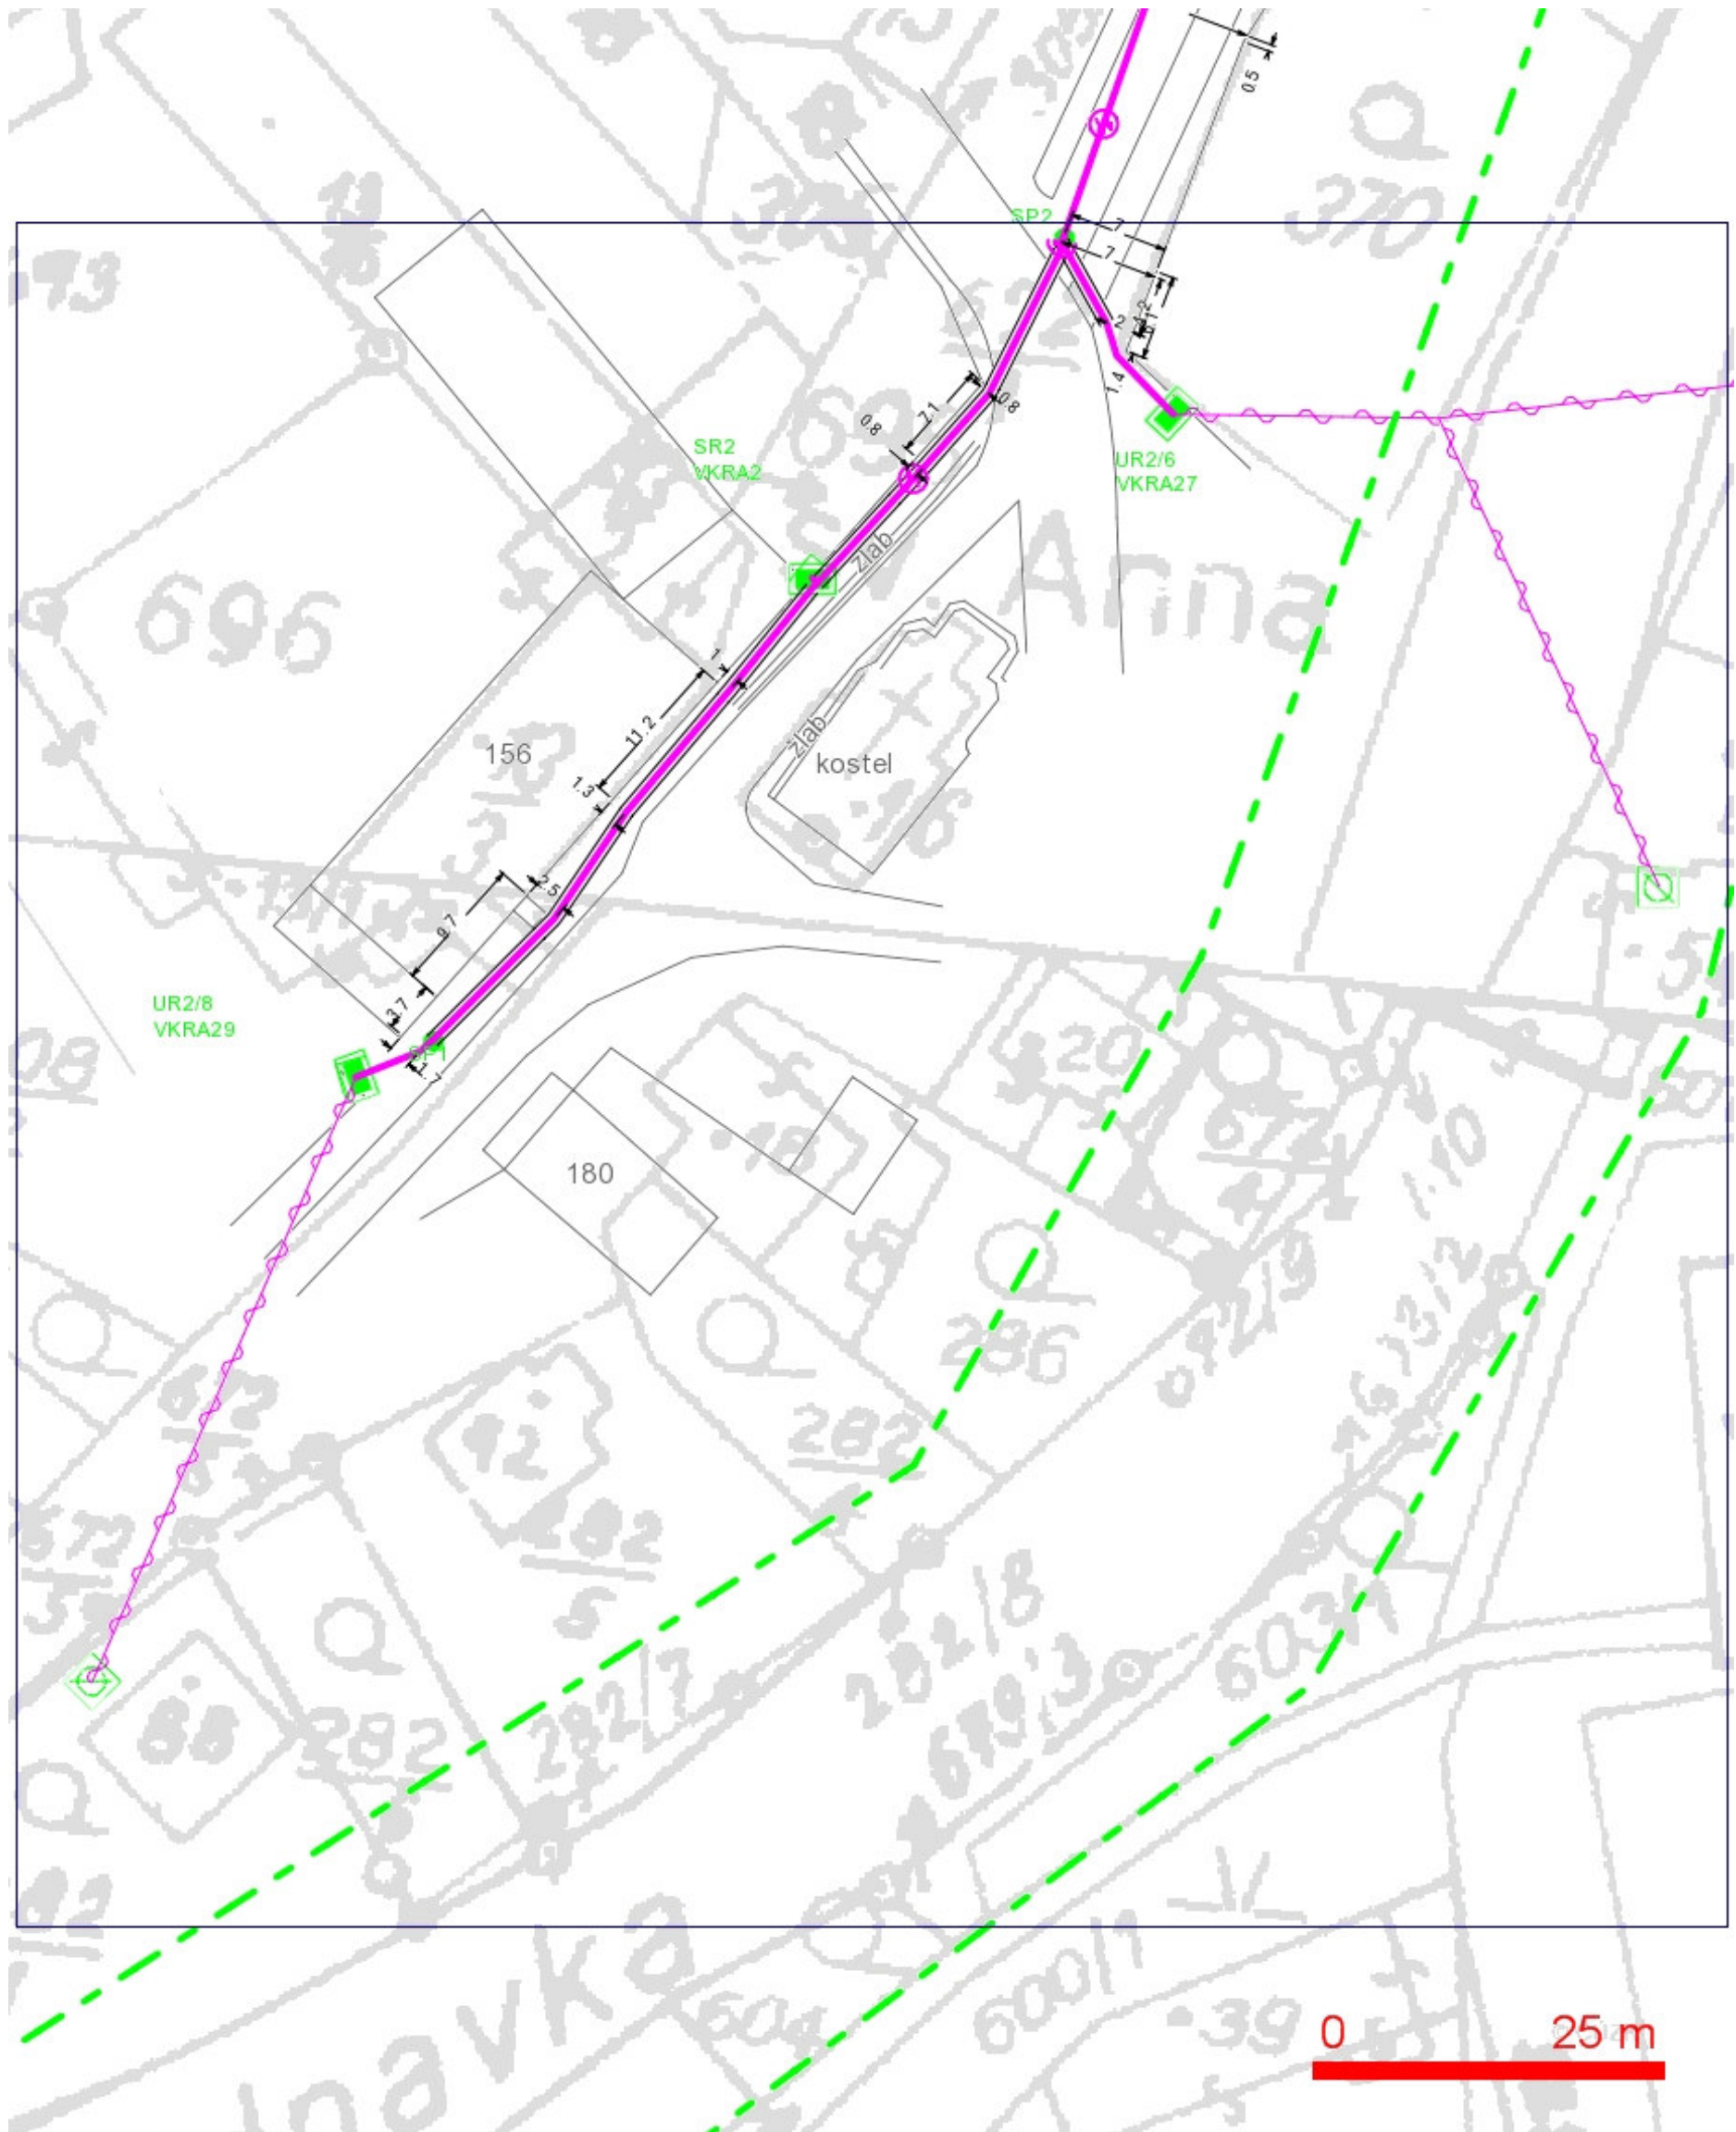

LEGENDA:

- | | |
|--|--|
| — ..hranice zájmového území k vyjádření | — ..nezaměřený průběh optického kabelu, HDPE trubky nebo souběh optického a metalického kabelu |
| — ..nn přípojka, území s nn přípojkou O2 | RR → ..radiové sítě, ochranné pásmo radiové sítě |
| — ..zaměřený průběh metalického kabelu | — ..nadmerná síť |
| — ..zaměřený průběh optického kabelu, HDPE trubky nebo souběh optického a metalického kabelu | — ..neprovázané sítě |
| — ..nezaměřený průběh metalického kabelu | — ..podzemní síť cizí |
| — ..nadmerná síť cizí | — ..kolektor, kabelovod |

SITUAČNÍ VÝKRES - POLYGON 1, list kladu P1-6



LEGENDA:

- | | | | |
|--|---|--|---|
| | ..hranice zájmového území k vyjádření | | ..nezaměřený průběh optického kabelu, HDPE |
| | ..nn přípojka, území s nn přípojkou O2 | | trubky nebo souběh optického a metalického kabelu |
| | ..zaměřený průběh metalického kabelu | | RR ..radiové sítě, ochranné pásmo radiové sítě |
| | ..zaměřený průběh optického kabelu, HDPE trubky
nebo souběh optického a metalického kabelu | | ..nadzemní síť |
| | ..nezaměřený průběh metalického kabelu | | = = = ..kolektor,
kabelovod |
| | ..nadzemní síť cizí | | ..neprovozované sítě |
| | | | ..podzemní síť cizí |


SITUAČNÍ VÝKRES - POLYGON 1, list kladu P1-7



LEGENDA:

- | | |
|---|---|
| --- ..hranice zájmového území k vyjádření | --- ..nezaměřený průběh optického kabelu, HDPE trubky nebo souběh optického a metalického kabelu |
| --- ..nn přípojka, území s nn přípojkou O2 | RR --- ..radiové síť, ochranné pásmo radiové sítě |
| --- ..zaměřený průběh metalického kabelu | --- ..nadzemní síť |
| --- ..zaměřený průběh optického kabelu, HDPE trubky nebo souběh optického a metalického kabelu | --- ..neprovozované síť |
| --- ..nezaměřený průběh metalického kabelu | --- ..podzemní síť cizí |
| --- ..nadzemní síť cizí | --- ..kolektor, kabelovod |


SITUAČNÍ VÝKRES - POLYGON 1, list kladu P1-8

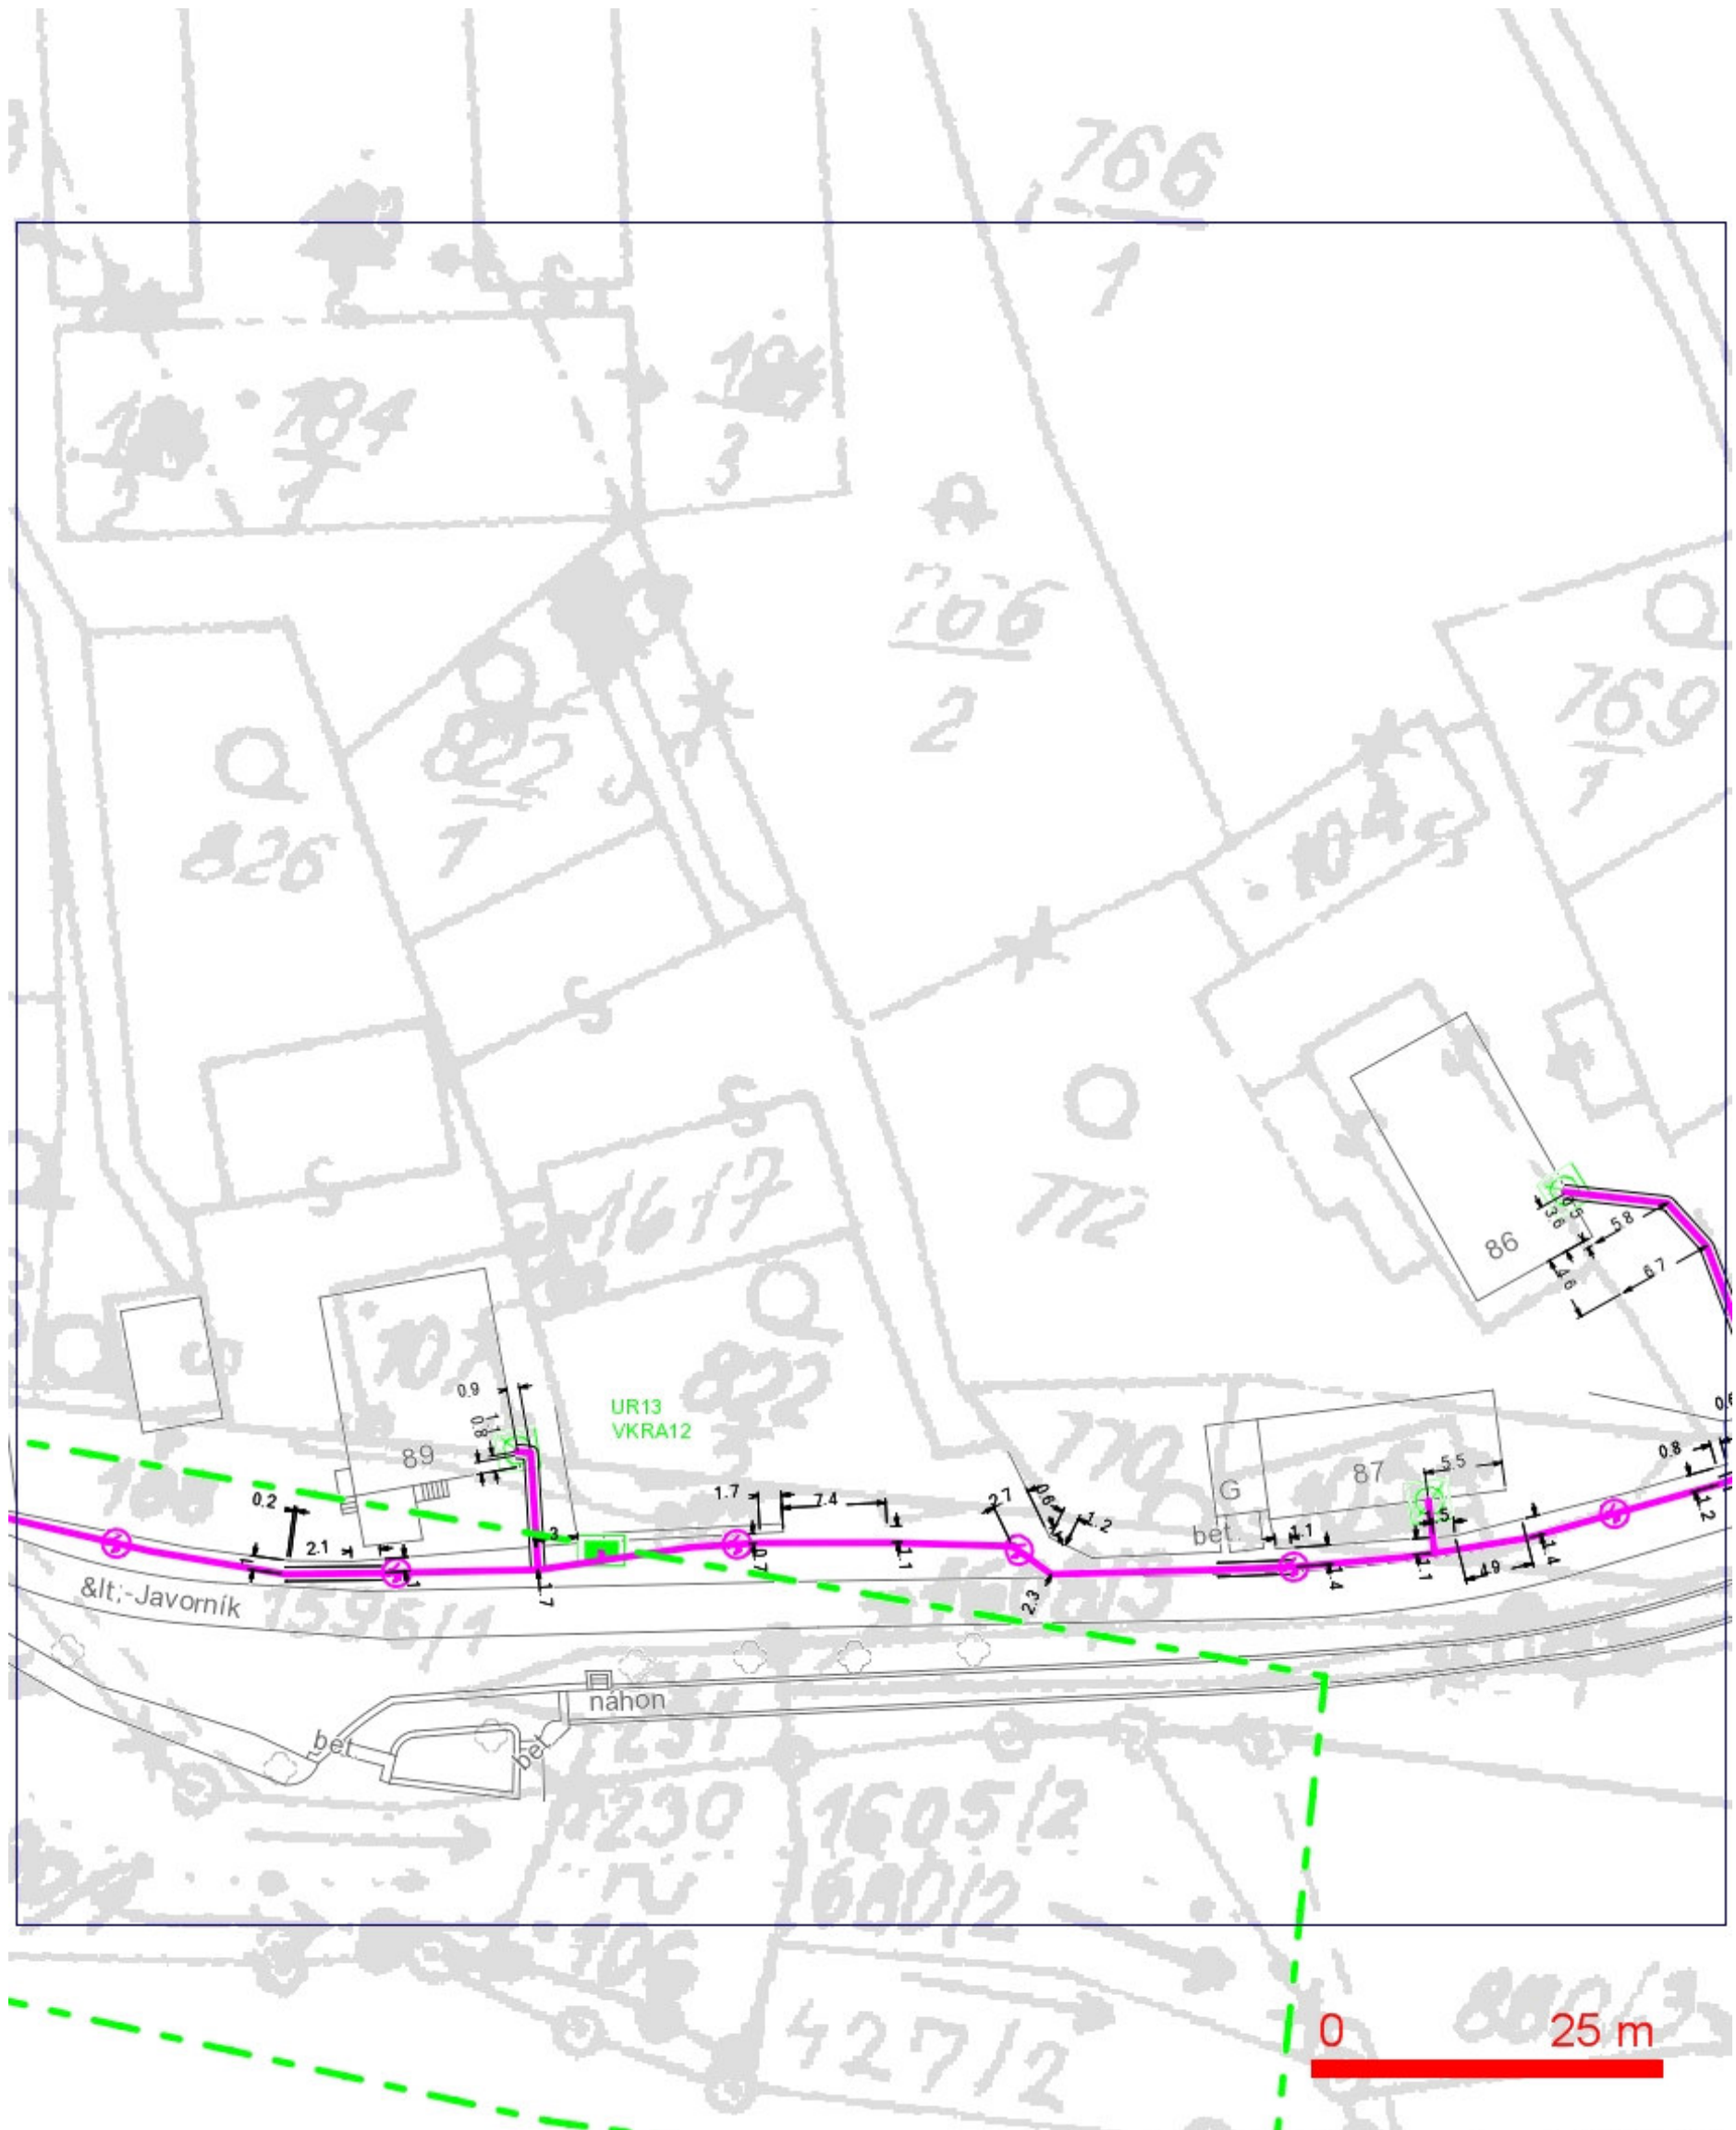

LEGENDA:

- | | | | |
|--|--|--|---|
| | ..hranice zájmového území k vyjádření | | ..nezaměřený průběh optického kabelu, HDPE |
| | ..nn přípojka, území s nn přípojkou O2 | | trubky nebo souběh optického a metalického kabelu |
| | ..zaměřený průběh metalického kabelu | | |
| | ..zaměřený průběh optického kabelu, HDPE trubky nebo souběh optického a metalického kabelu | | |
| | ..nezaměřený průběh metalického kabelu | | |
| | ..nadzemní síť cizí | | |
-
- | | | | |
|--|---------------------|--|--|
| | ..nadzemní síť cizí | | ..radiové síť, ochranné pásmo radiové sítě |
| | | | ..nadzemní síť |
| | | | ..podzemní síť cizí |
| | | | ..podzemní síť cizí |
-
- | | | | |
|--|---|--|--|
| | ..nezaměřený průběh optického kabelu, HDPE | | ..radiové síť, ochranné pásmo radiové sítě |
| | trubky nebo souběh optického a metalického kabelu | | ..nadzemní síť |
| | | | ..podzemní síť cizí |
| | | | ..podzemní síť cizí |
-
- | | | |
|--|--|--|
| | ..nezaměřený průběh optického kabelu, HDPE | |
|--|--|--|


SITUAČNÍ VÝKRES - POLYGON 1, list kladu P1-9

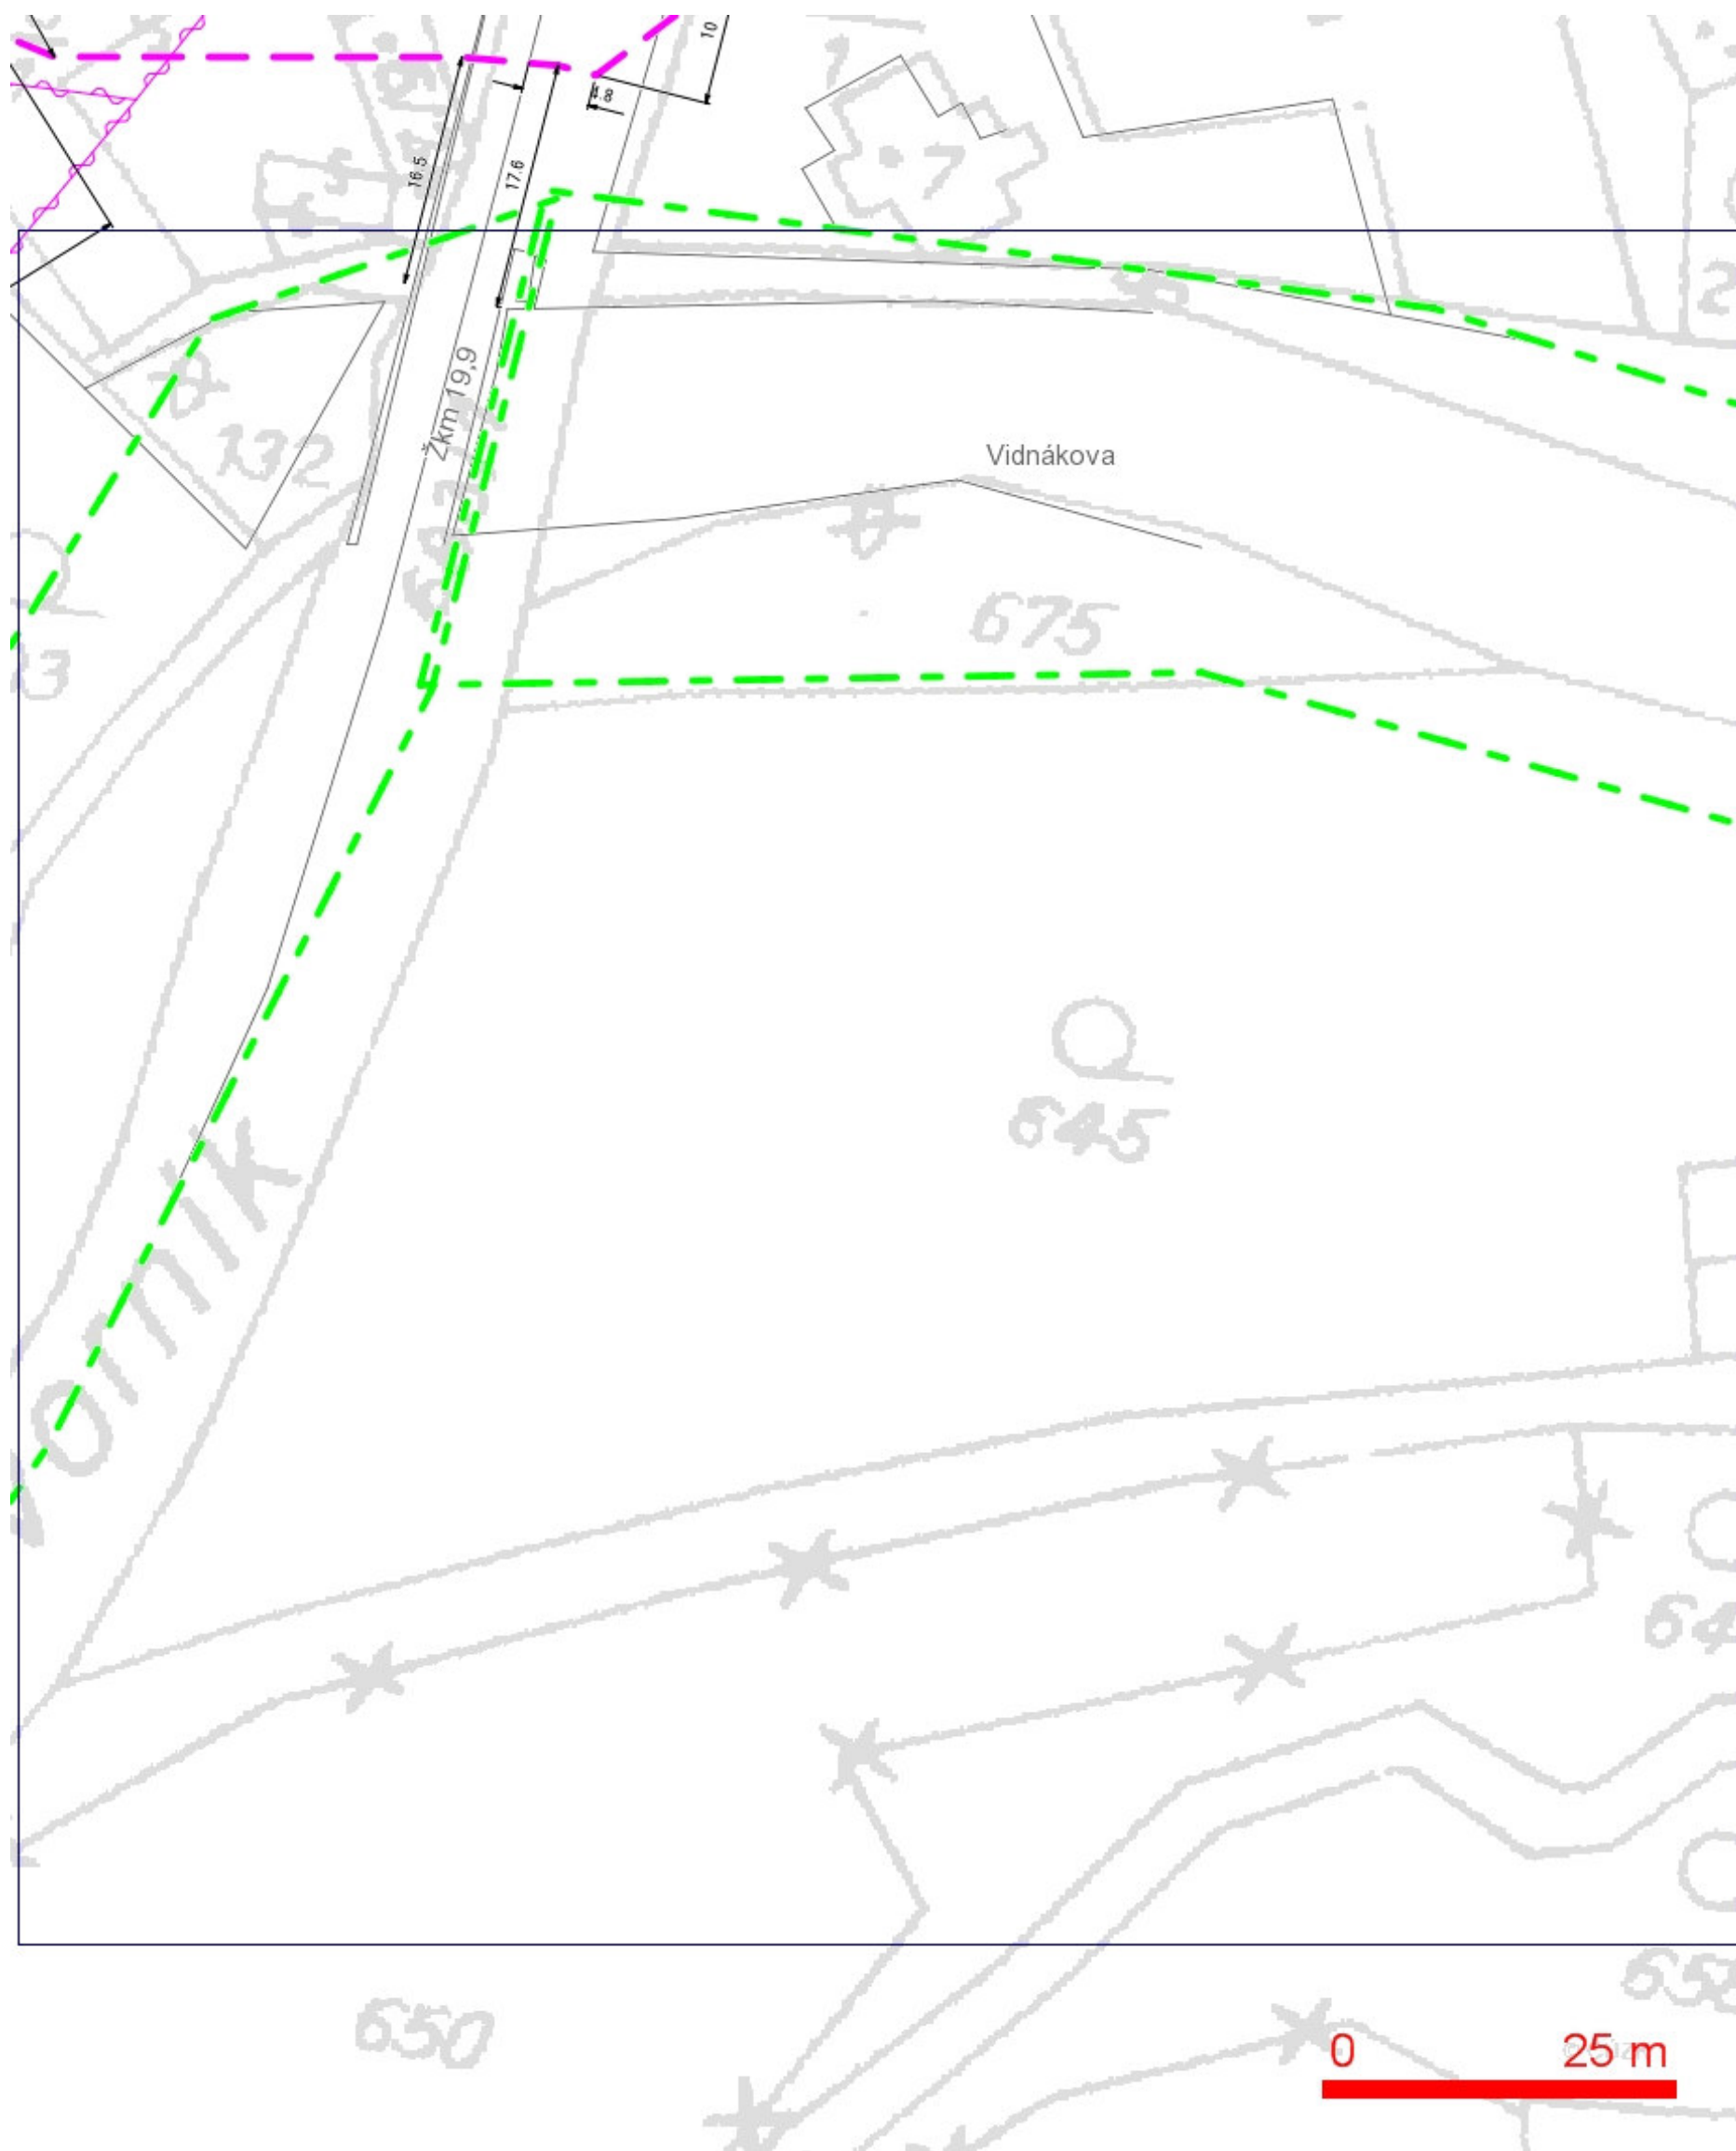

LEGENDA:


- | | |
|--|--|
| — ..hranice zájmového území k vyjádření | — ..nezaměřený průběh optického kabelu, HDPE trubky nebo souběh optického a metalického kabelu |
| — ..nn přípojka, území s nn přípojkou O2 | RR—> ..radiové síť, ochranné pásmo radiové sítě |
| — ..zaměřený průběh metalického kabelu | — ..nadzemní síť |
| — ..zaměřený průběh optického kabelu, HDPE trubky nebo souběh optického a metalického kabelu | — ..kolektor, kabelovod |
| — ..nezaměřený průběh metalického kabelu | — ..neprovázané síť |
| — ..nadzemní síť cizí | — ..podzemní síť cizí |

SITUAČNÍ VÝKRES - POLYGON 1, list kladu P1-10

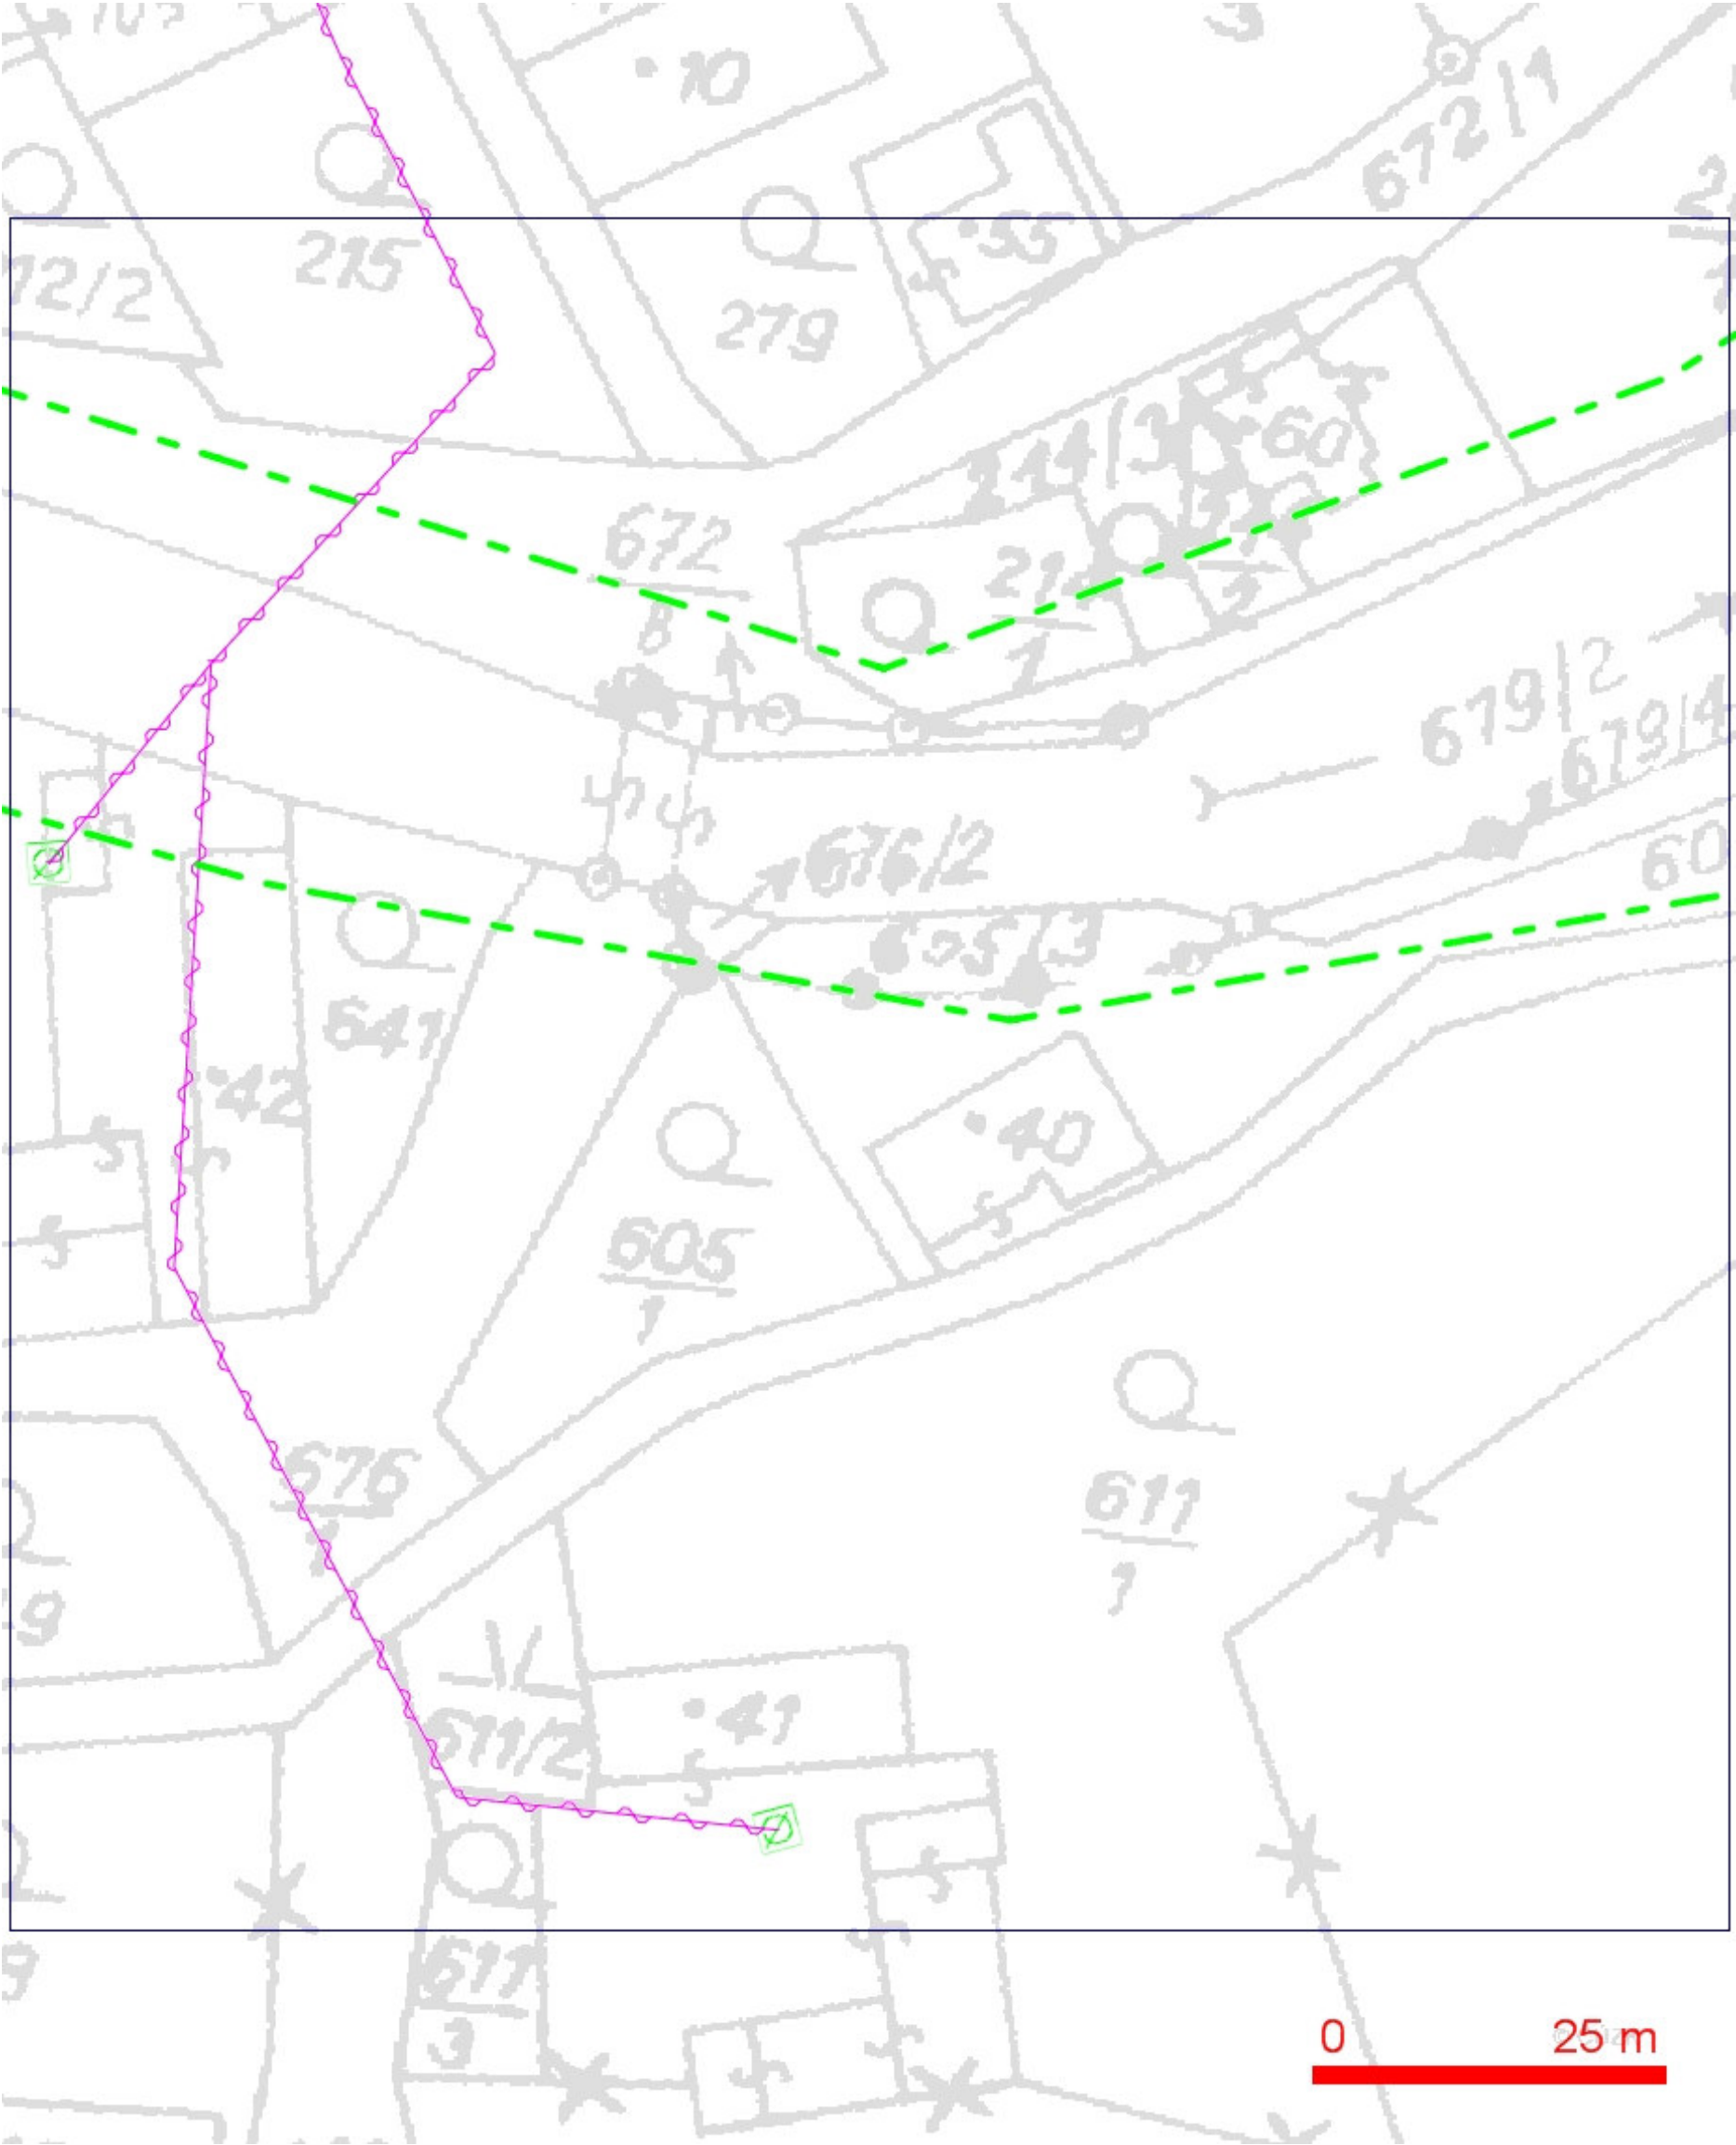


- LEGENDA:
- ..hranice zájmového území k vyjádření
 - ..nn přípojka, území s nn přípojkou O2
 - ..zaměřený průběh metalického kabelu
 - ..zaměřený průběh optického kabelu, HDPE trubky nebo souběh optického a metalického kabelu
 - ..nezaměřený průběh metalického kabelu
 - ..nadmerní síť cizí
 - ..nezaměřený průběh optického kabelu, HDPE trubky nebo souběh optického a metalického kabelu
 - RR--> ..radiové síť, ochranné pásmo radiové síť
 - ..nadmerní síť
 - ..neprovázané síť
 - ..podzemní síť cizí
 - == == ..kolektor, kabelovod

SITUAČNÍ VÝKRES - POLYGON 2

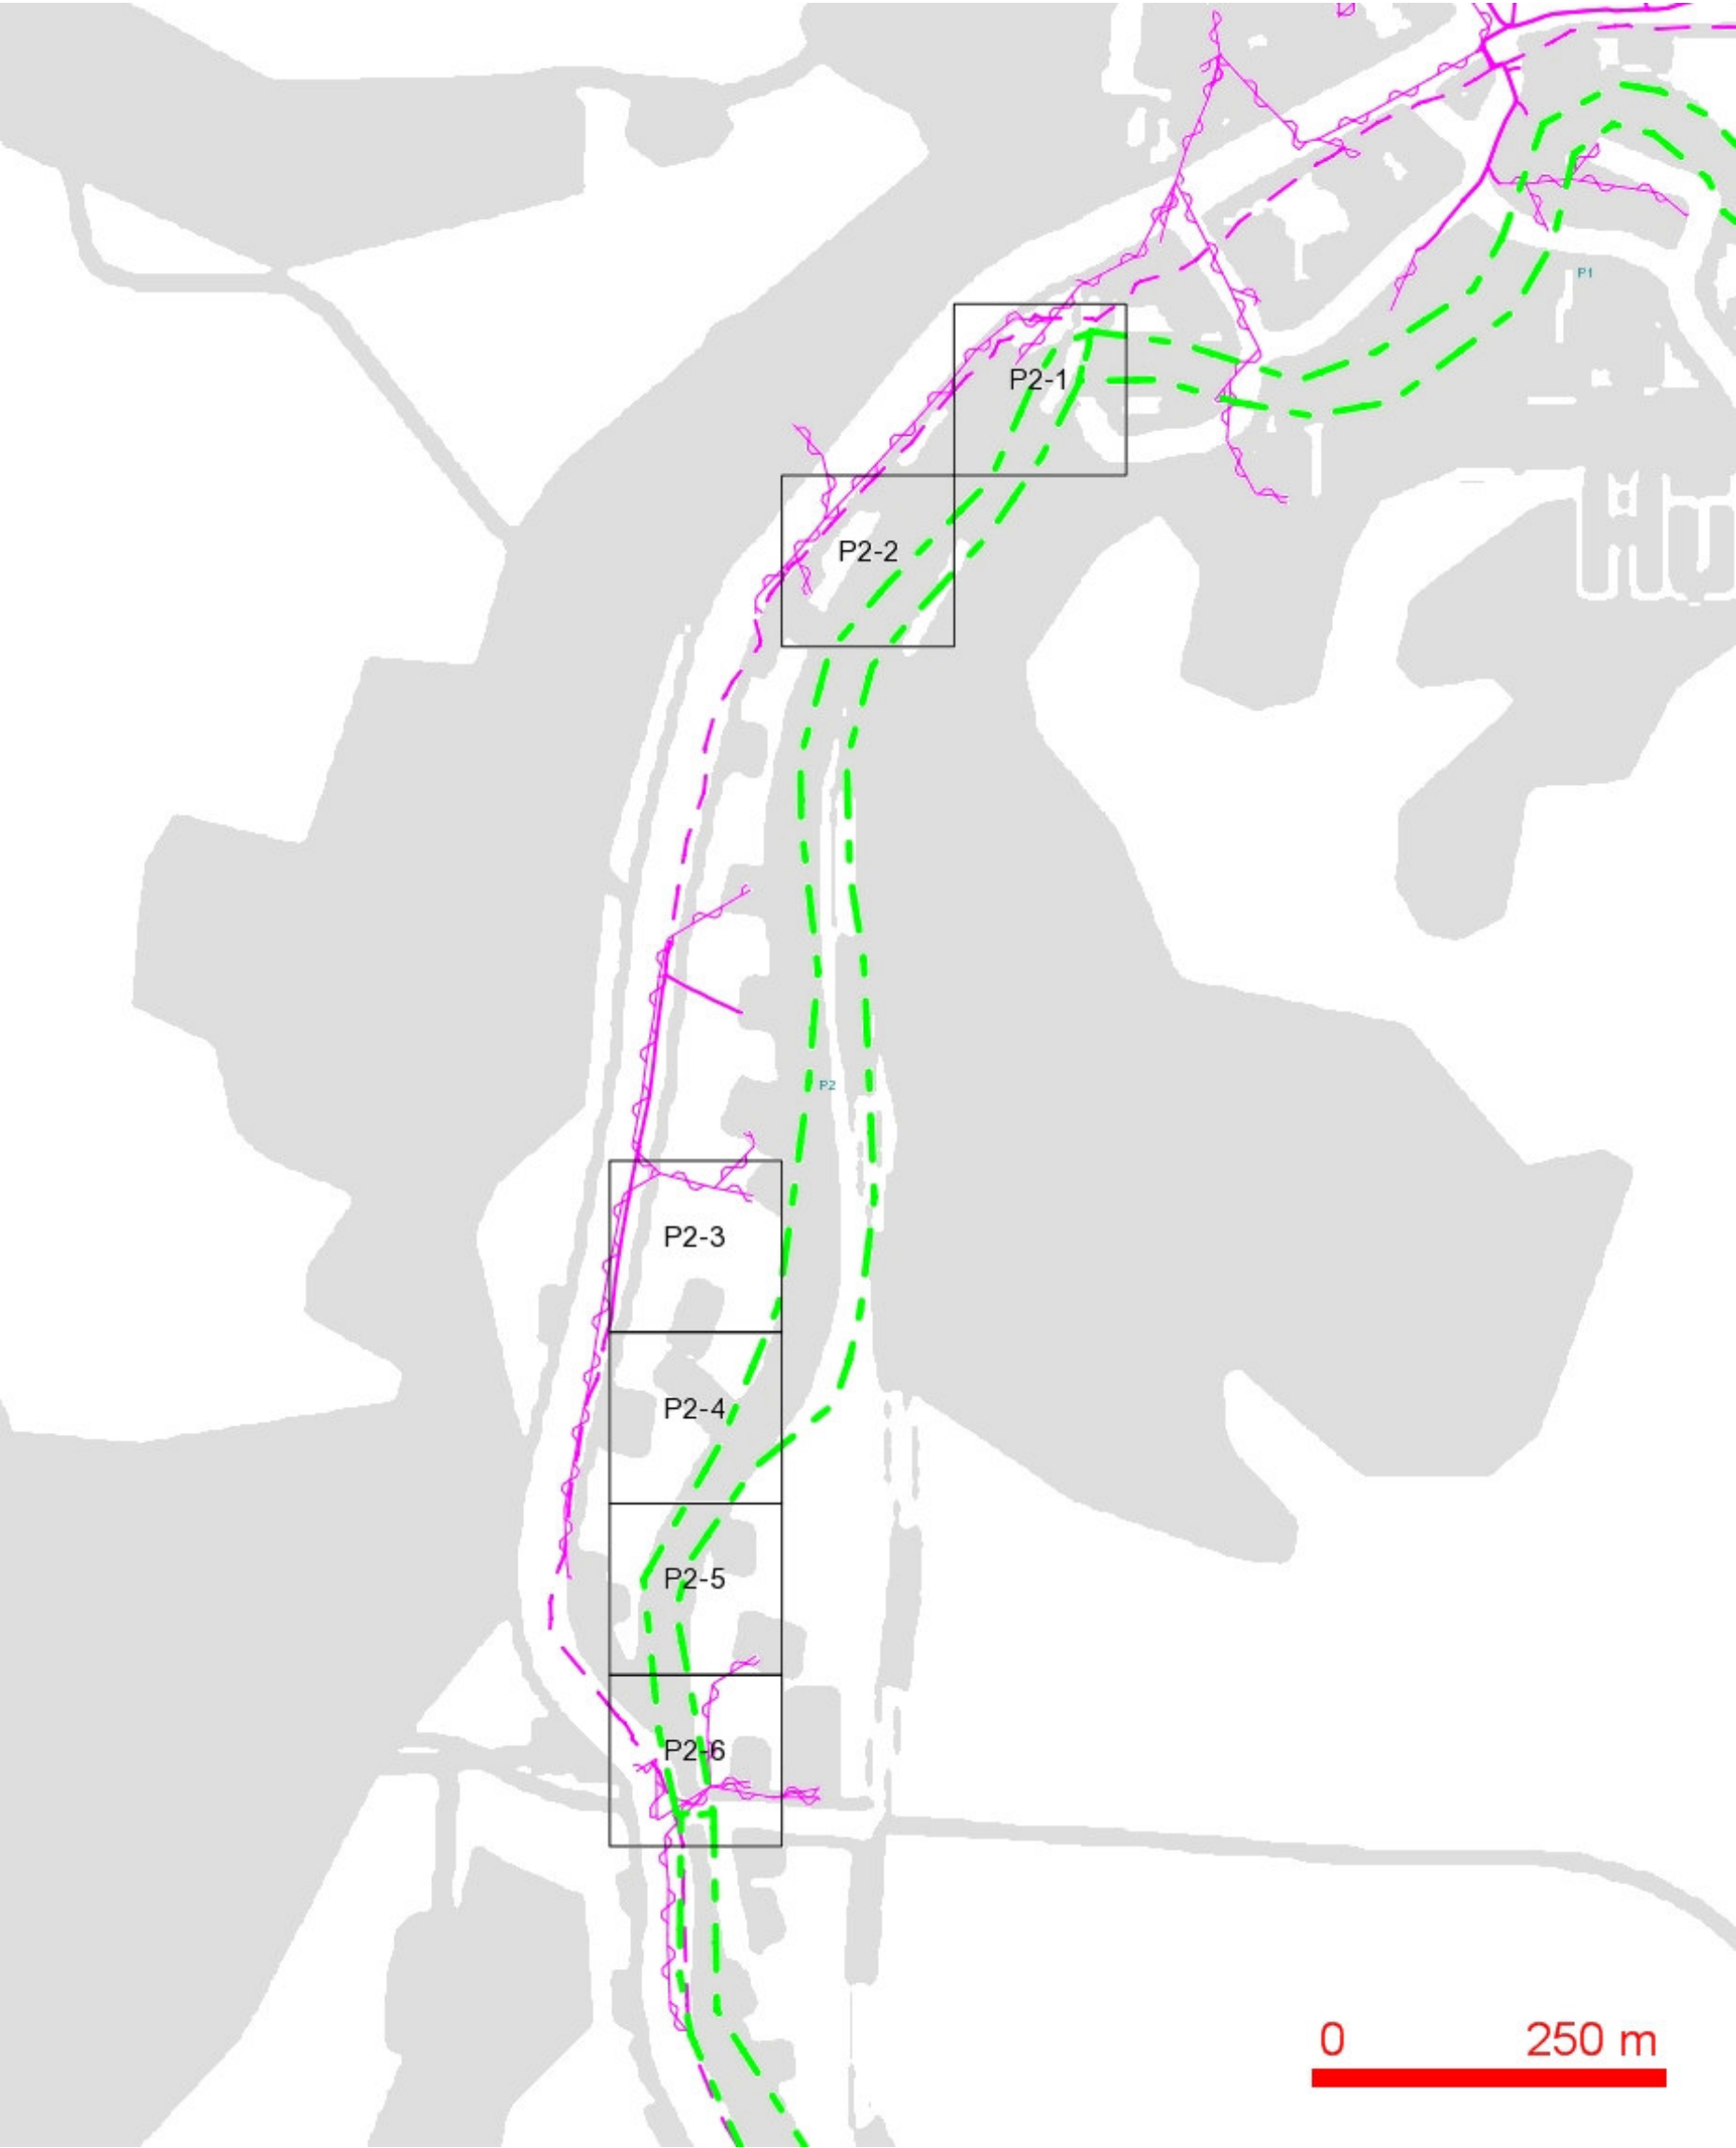

- LEGENDA:
- ..hranice zájmového území k vyjádření
 - ..nn přípojka, území s nn přípojkou O2
 - ..zaměřený průběh metalického kabelu
 - ..zaměřený průběh optického kabelu, HDPE trubky nebo souběh optického a metalického kabelu
 - ..nezaměřený průběh metalického kabelu
 - ..nadmenní síť cizí
 - ..nezaměřený průběh optického kabelu, HDPE trubky nebo souběh optického a metalického kabelu
 - RR—> ..radiové síť, ochranné pásmo radiové síť
 - ..nadmenní síť
 - ..neprovázané síť
 - ..podzemní síť cizí
 - ..kolektor, kabelovod


SITUAČNÍ VÝKRES - POLYGON 2, list kladu P2-1

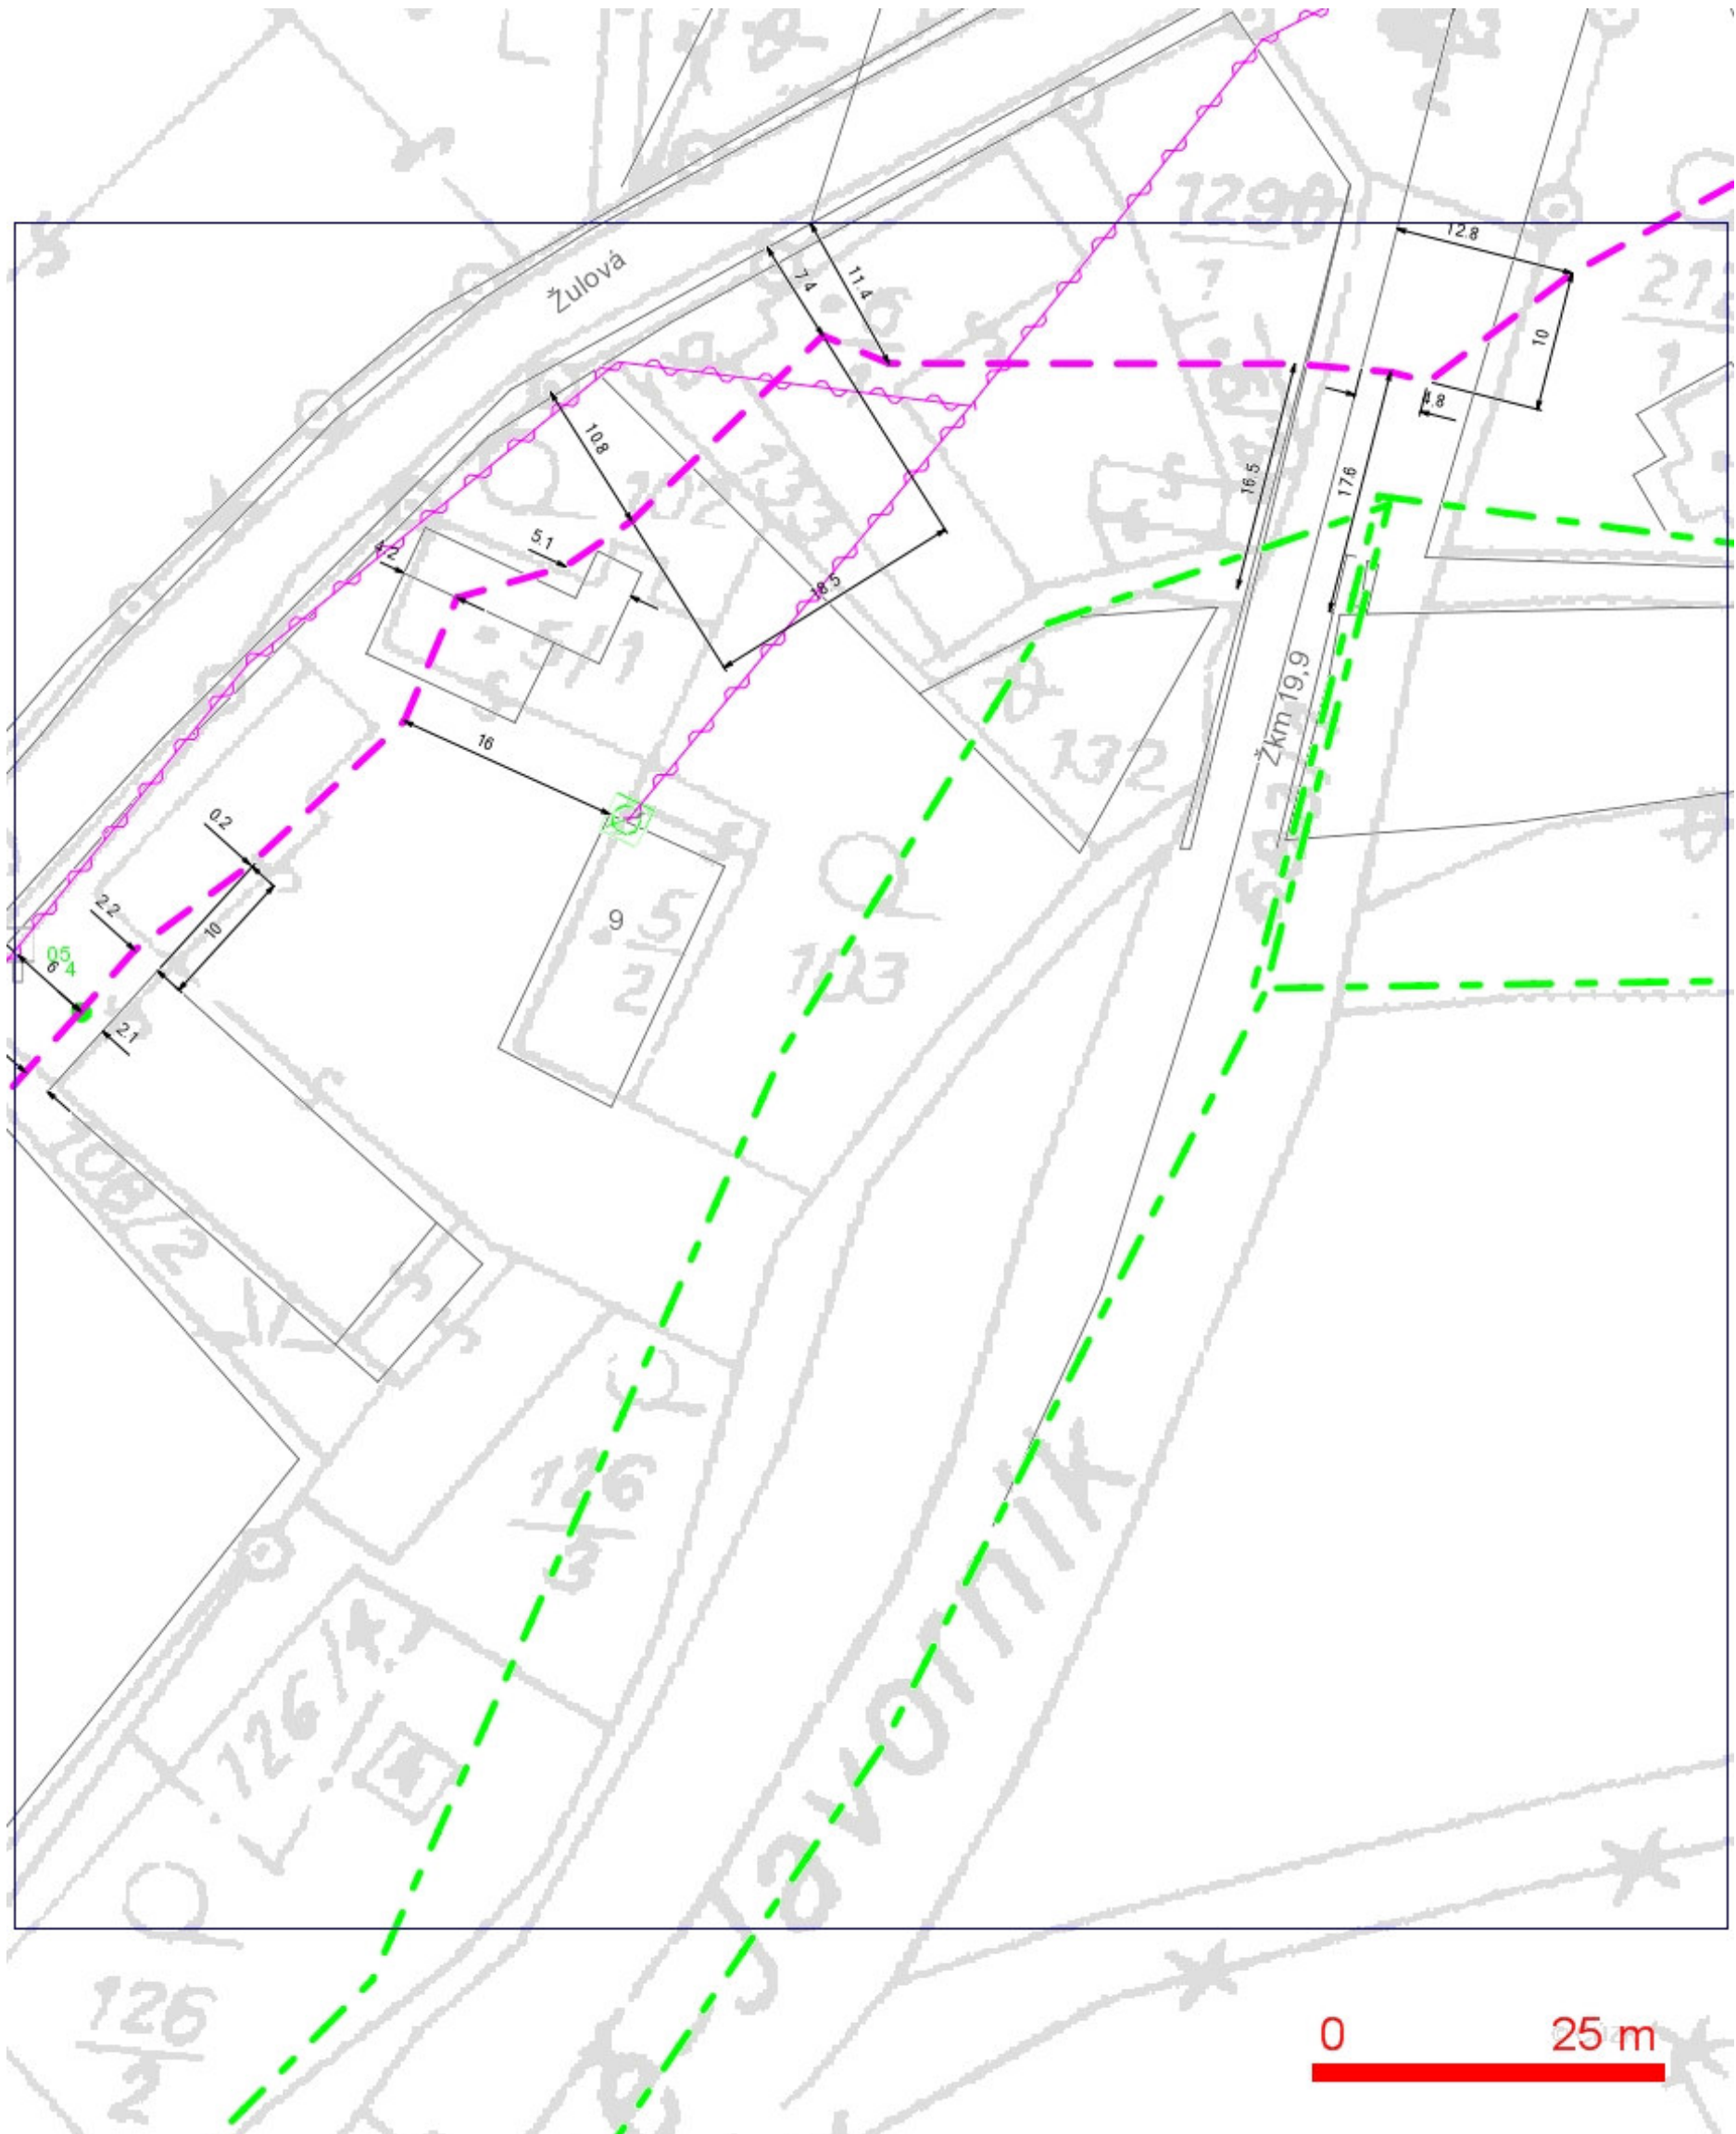

LEGENDA:

- | | |
|---|---|
| — ..hranice zájmového území k vyjádření | — ..nezaměřený průběh optického kabelu, HDPE |
| — ..nn přípojka, území s nn přípojkou O2 | trubky nebo souběh optického a metalického kabelu |
| — ..zaměřený průběh metalického kabelu | RR—> ..radiové sítě, ochranné pásmo radiové sítě |
| — ..zaměřený průběh optického kabelu, HDPE trubky | — ..nadmerná síť |
| nebo souběh optického a metalického kabelu | — ..neprovozované sítě |
| — ..nezaměřený průběh metalického kabelu | — ..podzemní sítě cizí |
| — ..nadmerná síť cizí | — ..kolektor, kabelovod |


SITUAČNÍ VÝKRES - POLYGON 2, list kladu P2-2

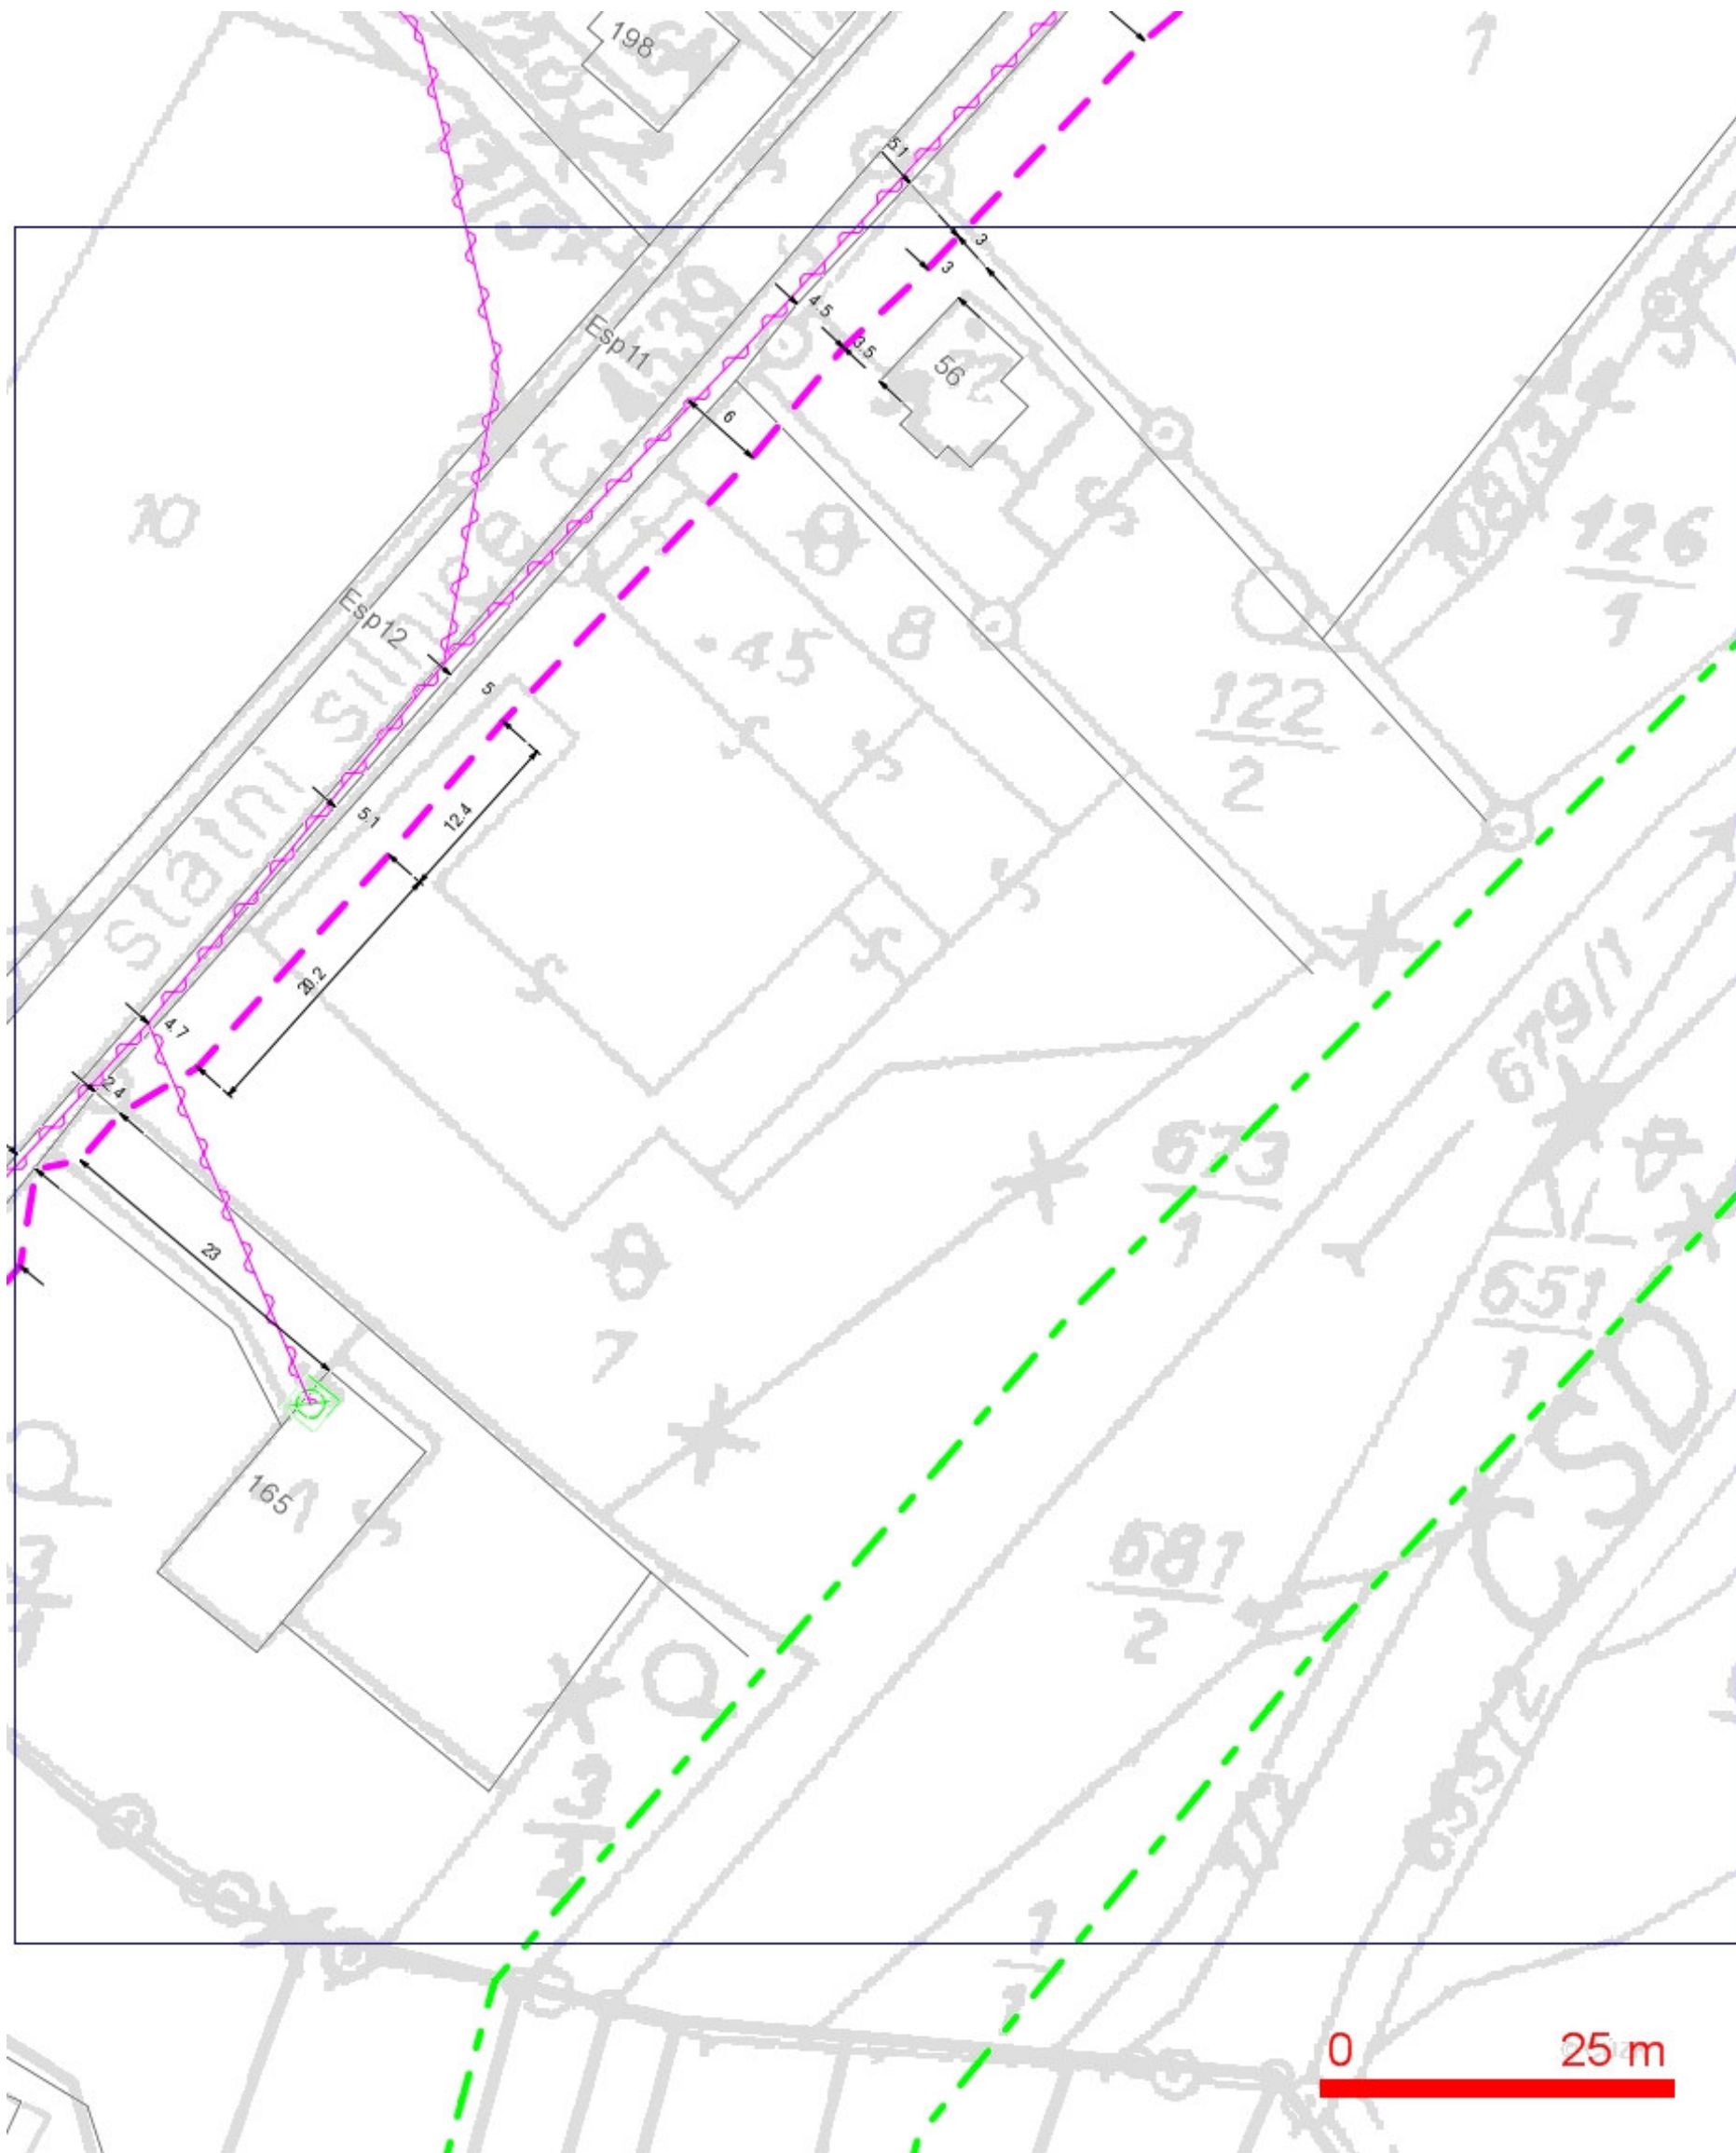

LEGENDA:

- | | | | |
|--|--|--|--|
| | ..hranice zájmového území k vyjádření | | ..nezaměřený průběh optického kabelu, HDPE trubky nebo souběh optického a metalického kabelu |
| | ..nn přípojka, území s nn přípojkou O2 | | |
| | ..zaměřený průběh metalického kabelu | | |
| | ..zaměřený průběh optického kabelu, HDPE trubky nebo souběh optického a metalického kabelu | | ..radiové síť, ochranné pásmo radiové sítě |
| | ..nezaměřený průběh metalického kabelu | | ..nadzemní síť |
| | ..nadzemní síť cizí | | ..neprovázané síť |
| | | | ..podzemní síť cizí |
| | | | == = ..kolektor,
kabelovod |

SITUAČNÍ VÝKRES - POLYGON 2, list kladu P2-3

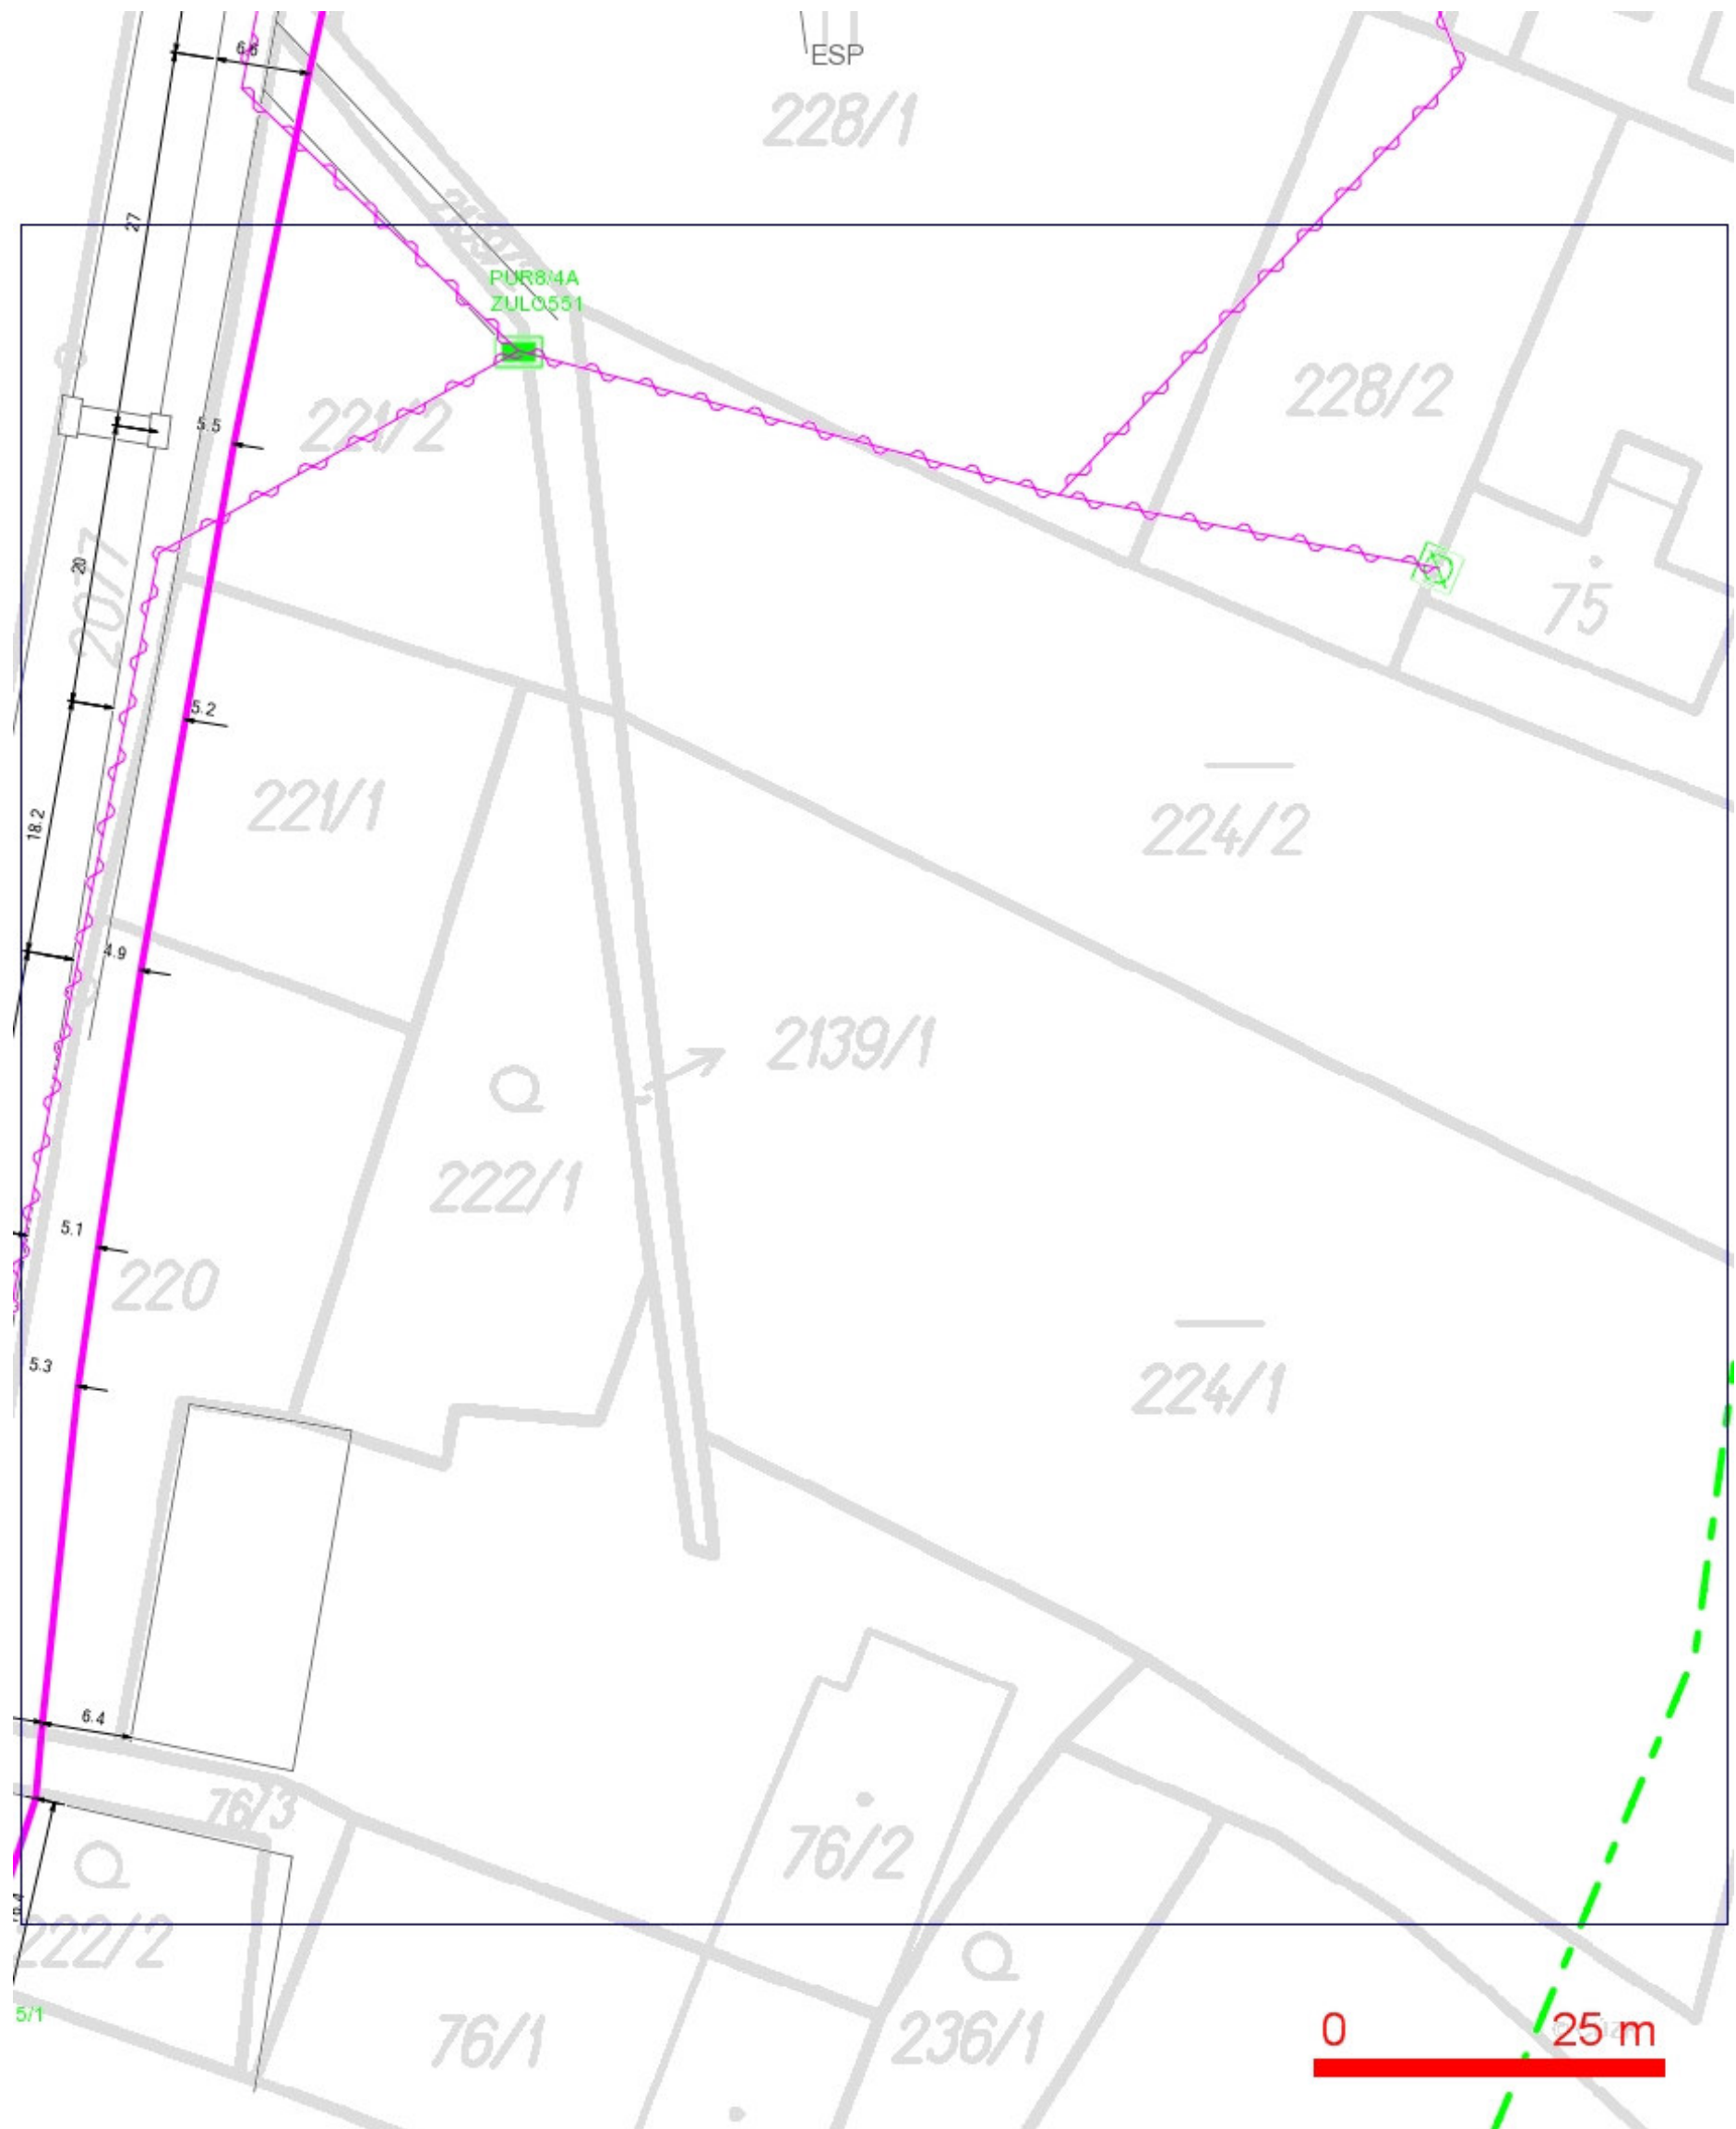

LEGENDA:


- | | | | |
|--|--|--|--|
| | ..hranice zájmového území k vyjádření | | ..nezaměřený průběh optického kabelu, HDPE trubky nebo souběh optického a metalického kabelu |
| | ..nn přípojka, území s nn přípojkou O2 | | ..radiové sítě, ochranné pásmo radiové sítě |
| | ..zaměřený průběh metalického kabelu | | ..nadzemní sítě |
| | ..zaměřený průběh optického kabelu, HDPE trubky nebo souběh optického a metalického kabelu | | ..neprovozované sítě |
| | ..nezaměřený průběh metalického kabelu | | ..podzemní sítě cizí |
| | ..nadzemní sítě cizí | | ..kolektor, kabelovod |

SITUAČNÍ VÝKRES - POLYGON 2, list kladu P2-4




- LEGENDA:
- | | | | |
|---|--|----|--|
| — | ..hranice zájmového území k vyjádření | — | ..nezaměřený průběh optického kabelu, HDPE trubky nebo souběh optického a metalického kabelu |
| — | ..nn přípojka, území s nn přípojkou O2 | RR | ..radiové sítě, ochranné pásmo radiové sítě |
| — | ..zaměřený průběh metalického kabelu | — | ..nadzemní sítě |
| — | ..zaměřený průběh optického kabelu, HDPE trubky nebo souběh optického a metalického kabelu | — | ..neprovozované sítě |
| — | ..nezaměřený průběh metalického kabelu | — | ..podzemní sítě cizí |
| — | ..nadzemní sítě cizí | — | ..kolektor, kabelovod |

SITUAČNÍ VÝKRES - POLYGON 2, list kladu P2-5

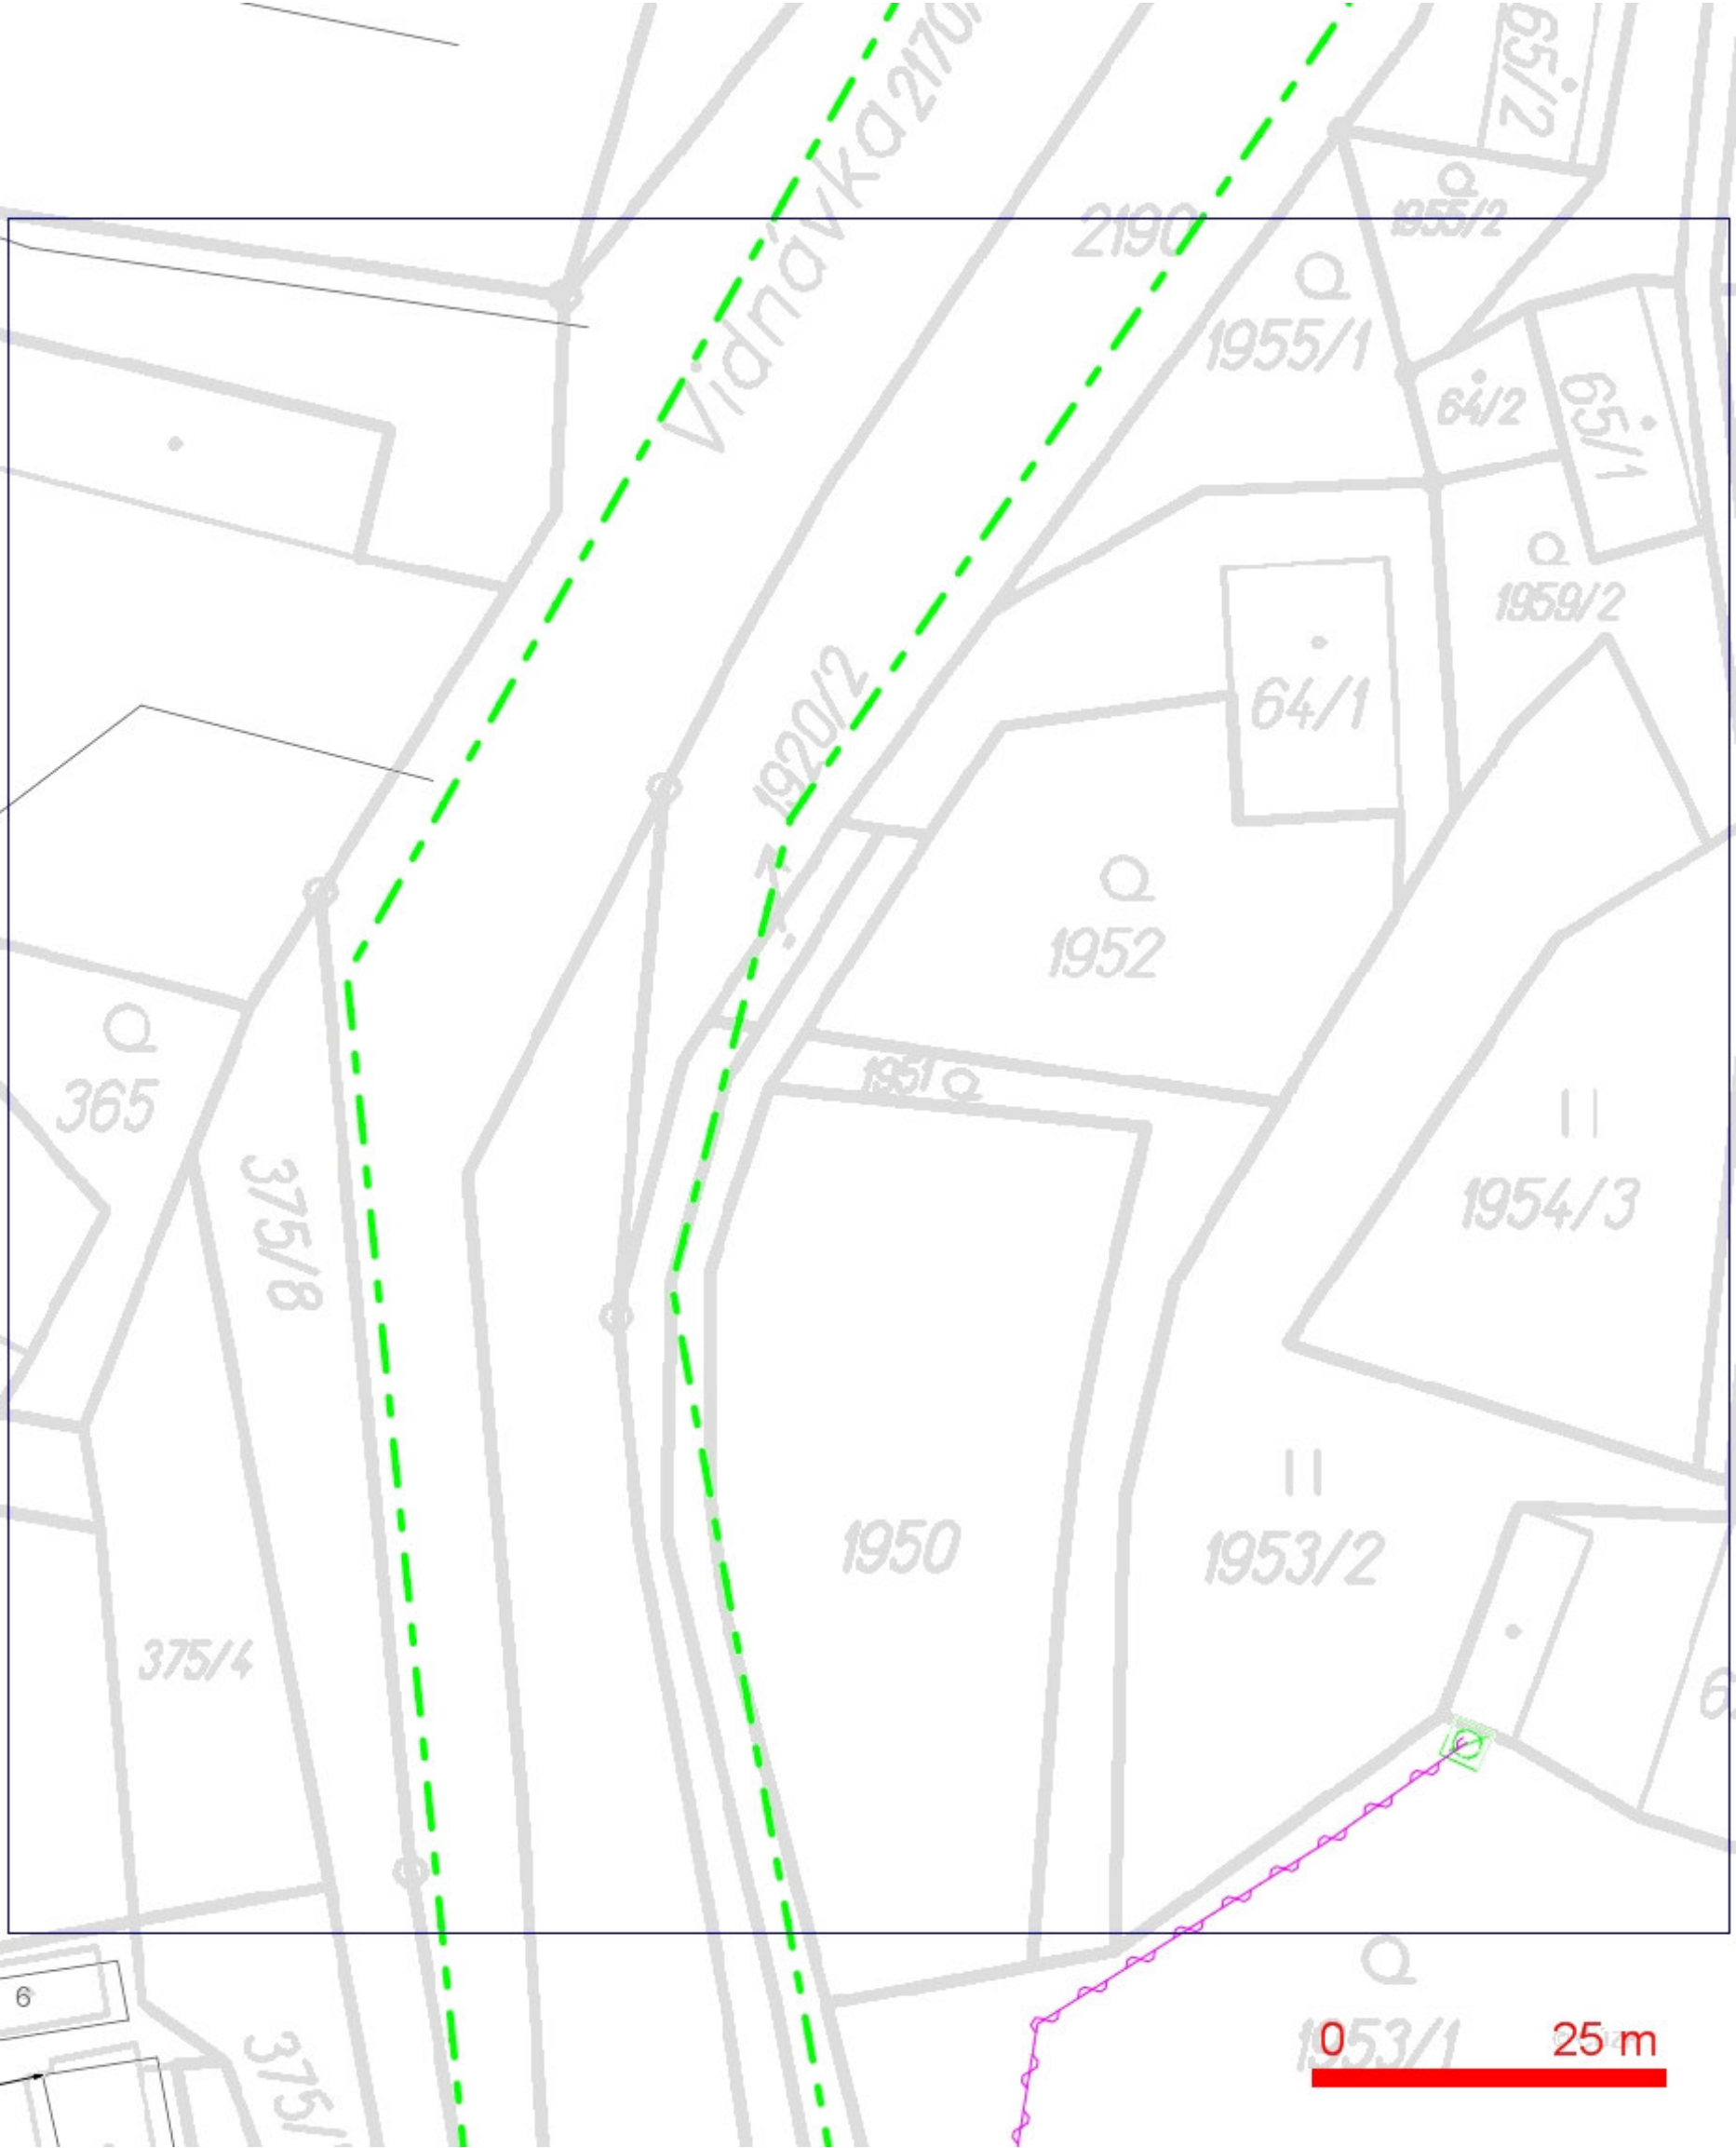

- LEGENDA:
- | | |
|--|--|
| --- ..hranice zájmového území k vyjádření | --- ..nezaměřený průběh optického kabelu, HDPE trubky nebo souběh optického a metalického kabelu |
| --- ..nn přípojka, území s nn přípojkou O2 | RR--> ..radiové sítě, ochranné pásmo radiové sítě |
| --- ..zaměřený průběh metalického kabelu | --- ..nadzemní sítě |
| --- ..zaměřený průběh optického kabelu, HDPE trubky nebo souběh optického a metalického kabelu | --- ..neprovozované sítě |
| --- ..nezaměřený průběh metalického kabelu | --- ..podzemní sítě cizí |
| --- ..nadzemní sítě cizí | --- ..kolektor, kabelovod |


SITUAČNÍ VÝKRES - POLYGON 2, list kladu P2-6

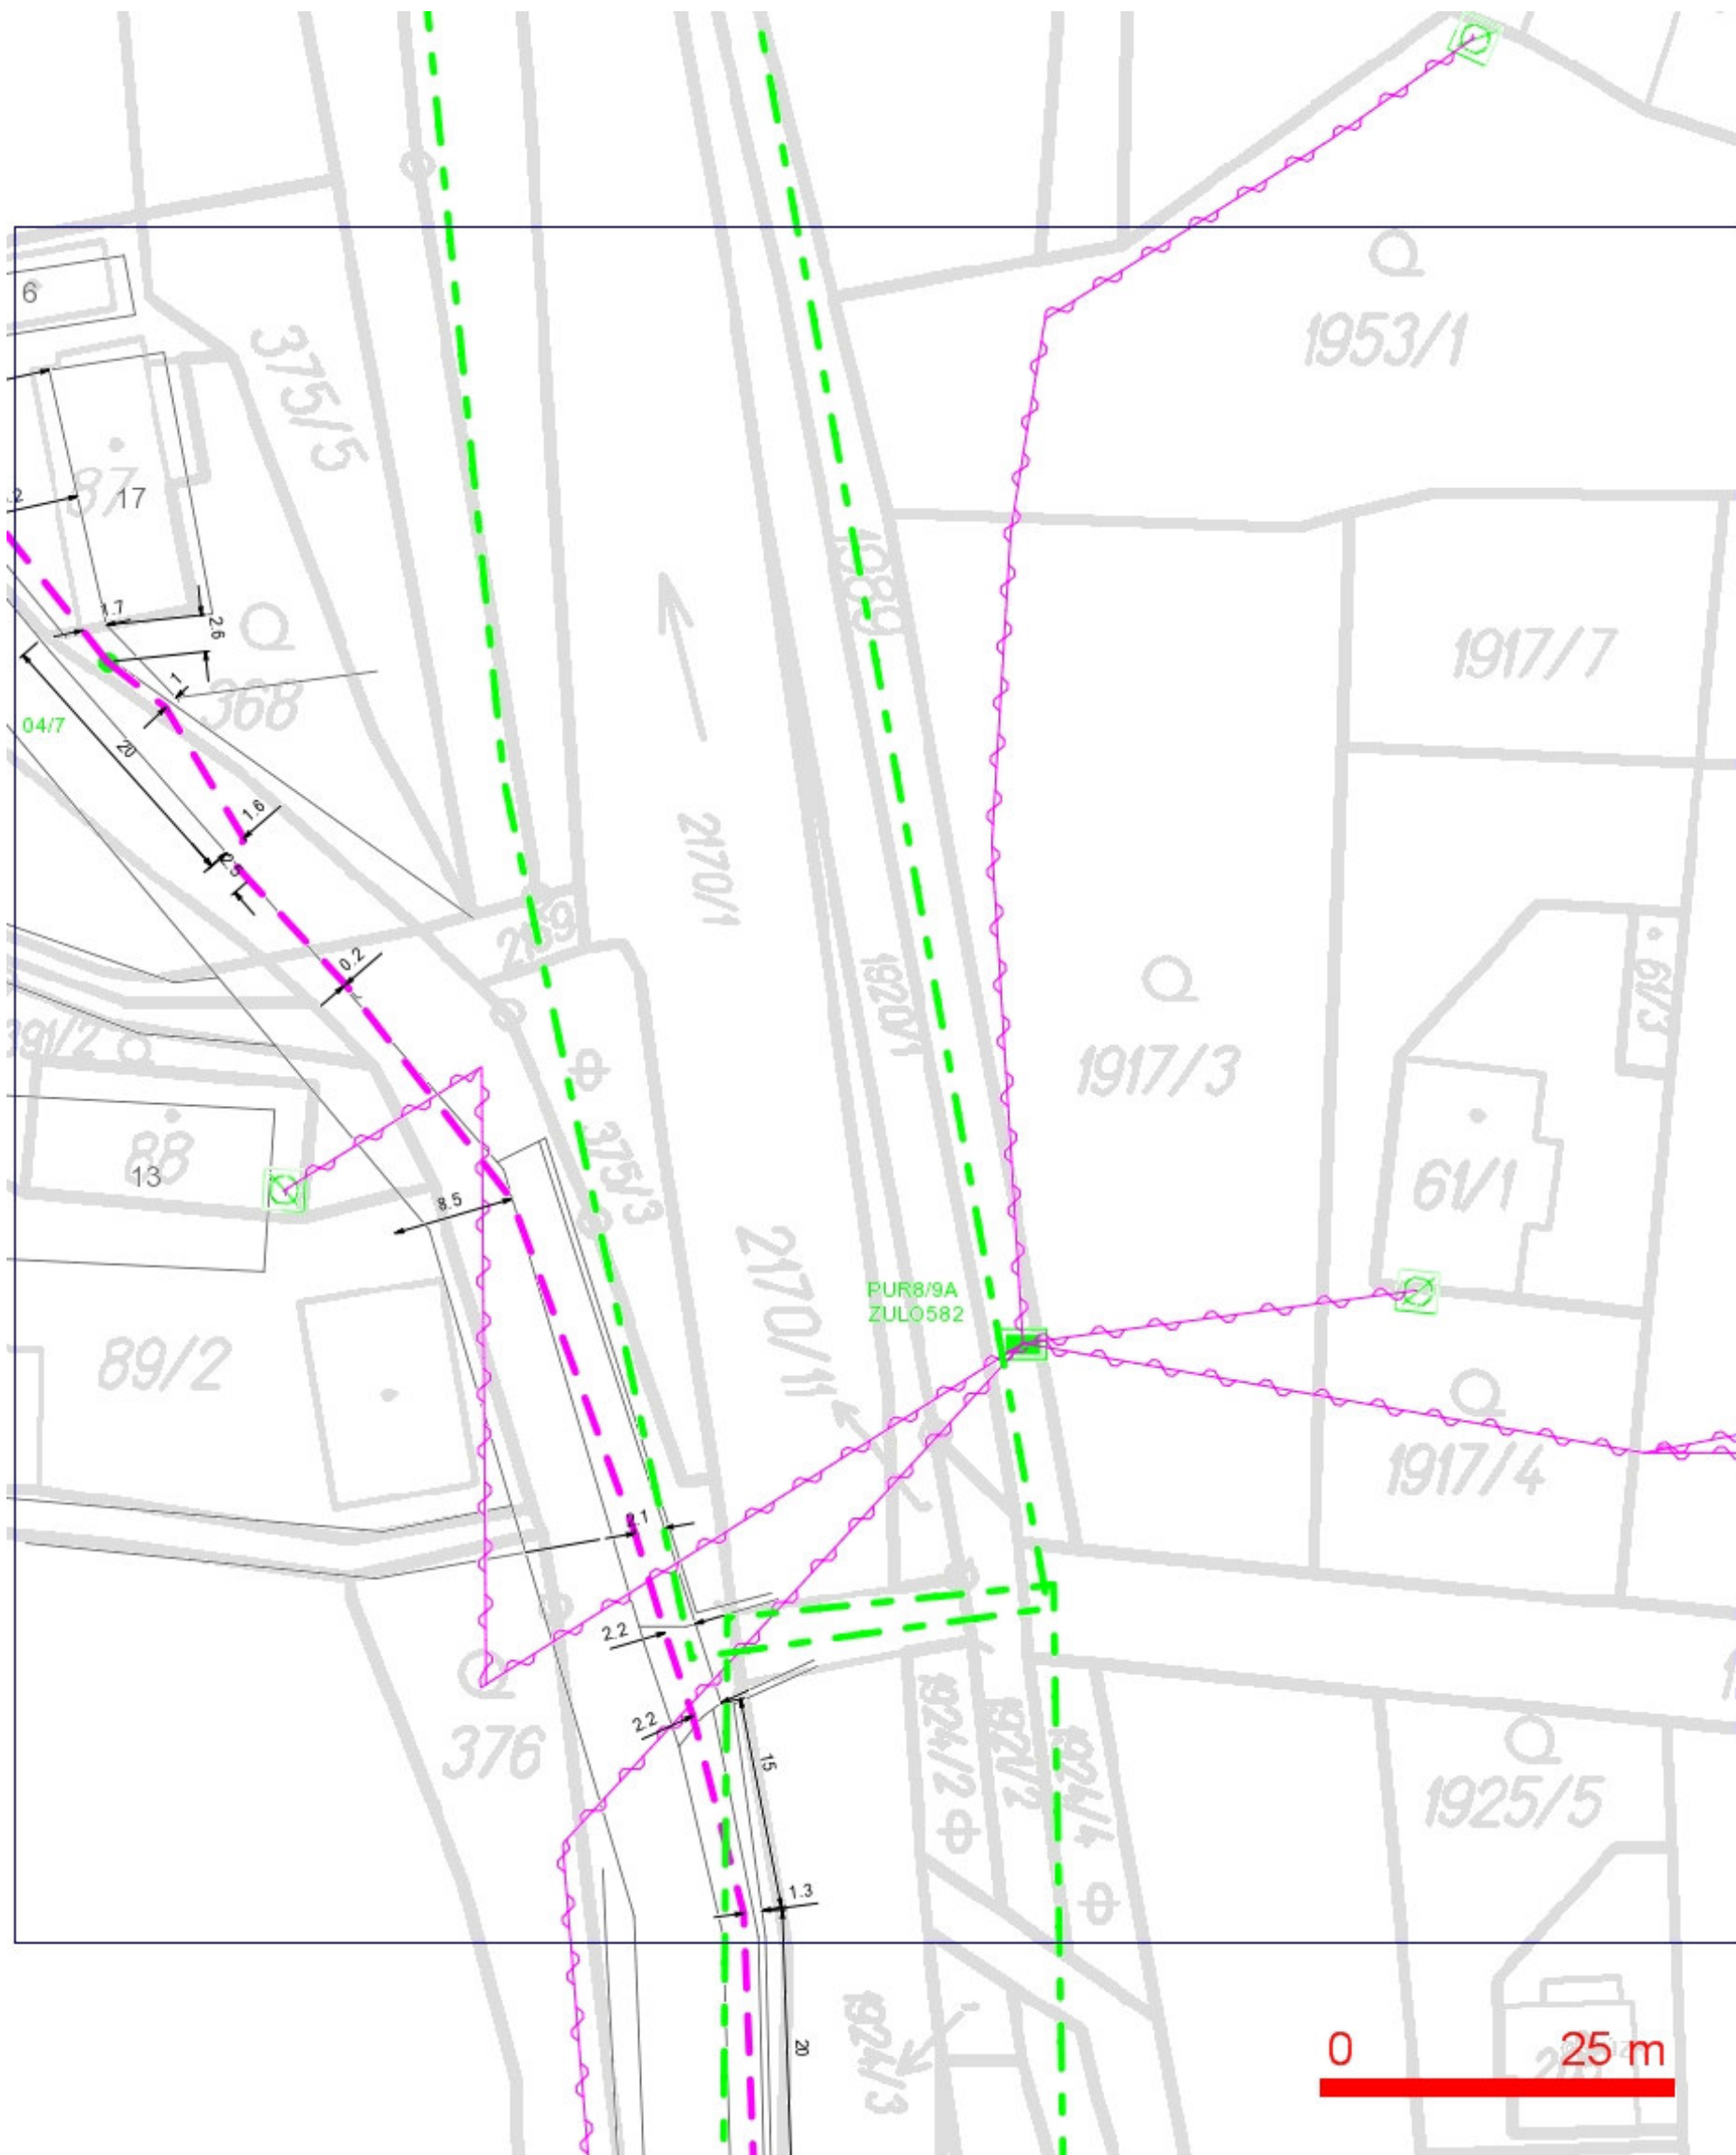

LEGENDA:

- | | | | |
|--|--|--|--|
| | ..hranice zájmového území k vyjádření | | ..nezaměřený průběh optického kabelu, HDPE trubky nebo souběh optického a metalického kabelu |
| | ..nn přípojka, území s nn přípojkou O2 | | |
| | ..zaměřený průběh metalického kabelu | | |
| | ..zaměřený průběh optického kabelu, HDPE trubky nebo souběh optického a metalického kabelu | | ..radiové síť, ochranné pásmo radiové síť |
| | ..nezaměřený průběh metalického kabelu | | ..nadzemní síť |
| | ..nadzemní síť cizí | | ..neprovozované síť |
| | | | ..podzemní síť cizí |
| | | | == = ..kolektor,
kabelovod |


SITUAČNÍ VÝKRES - POLYGON 3

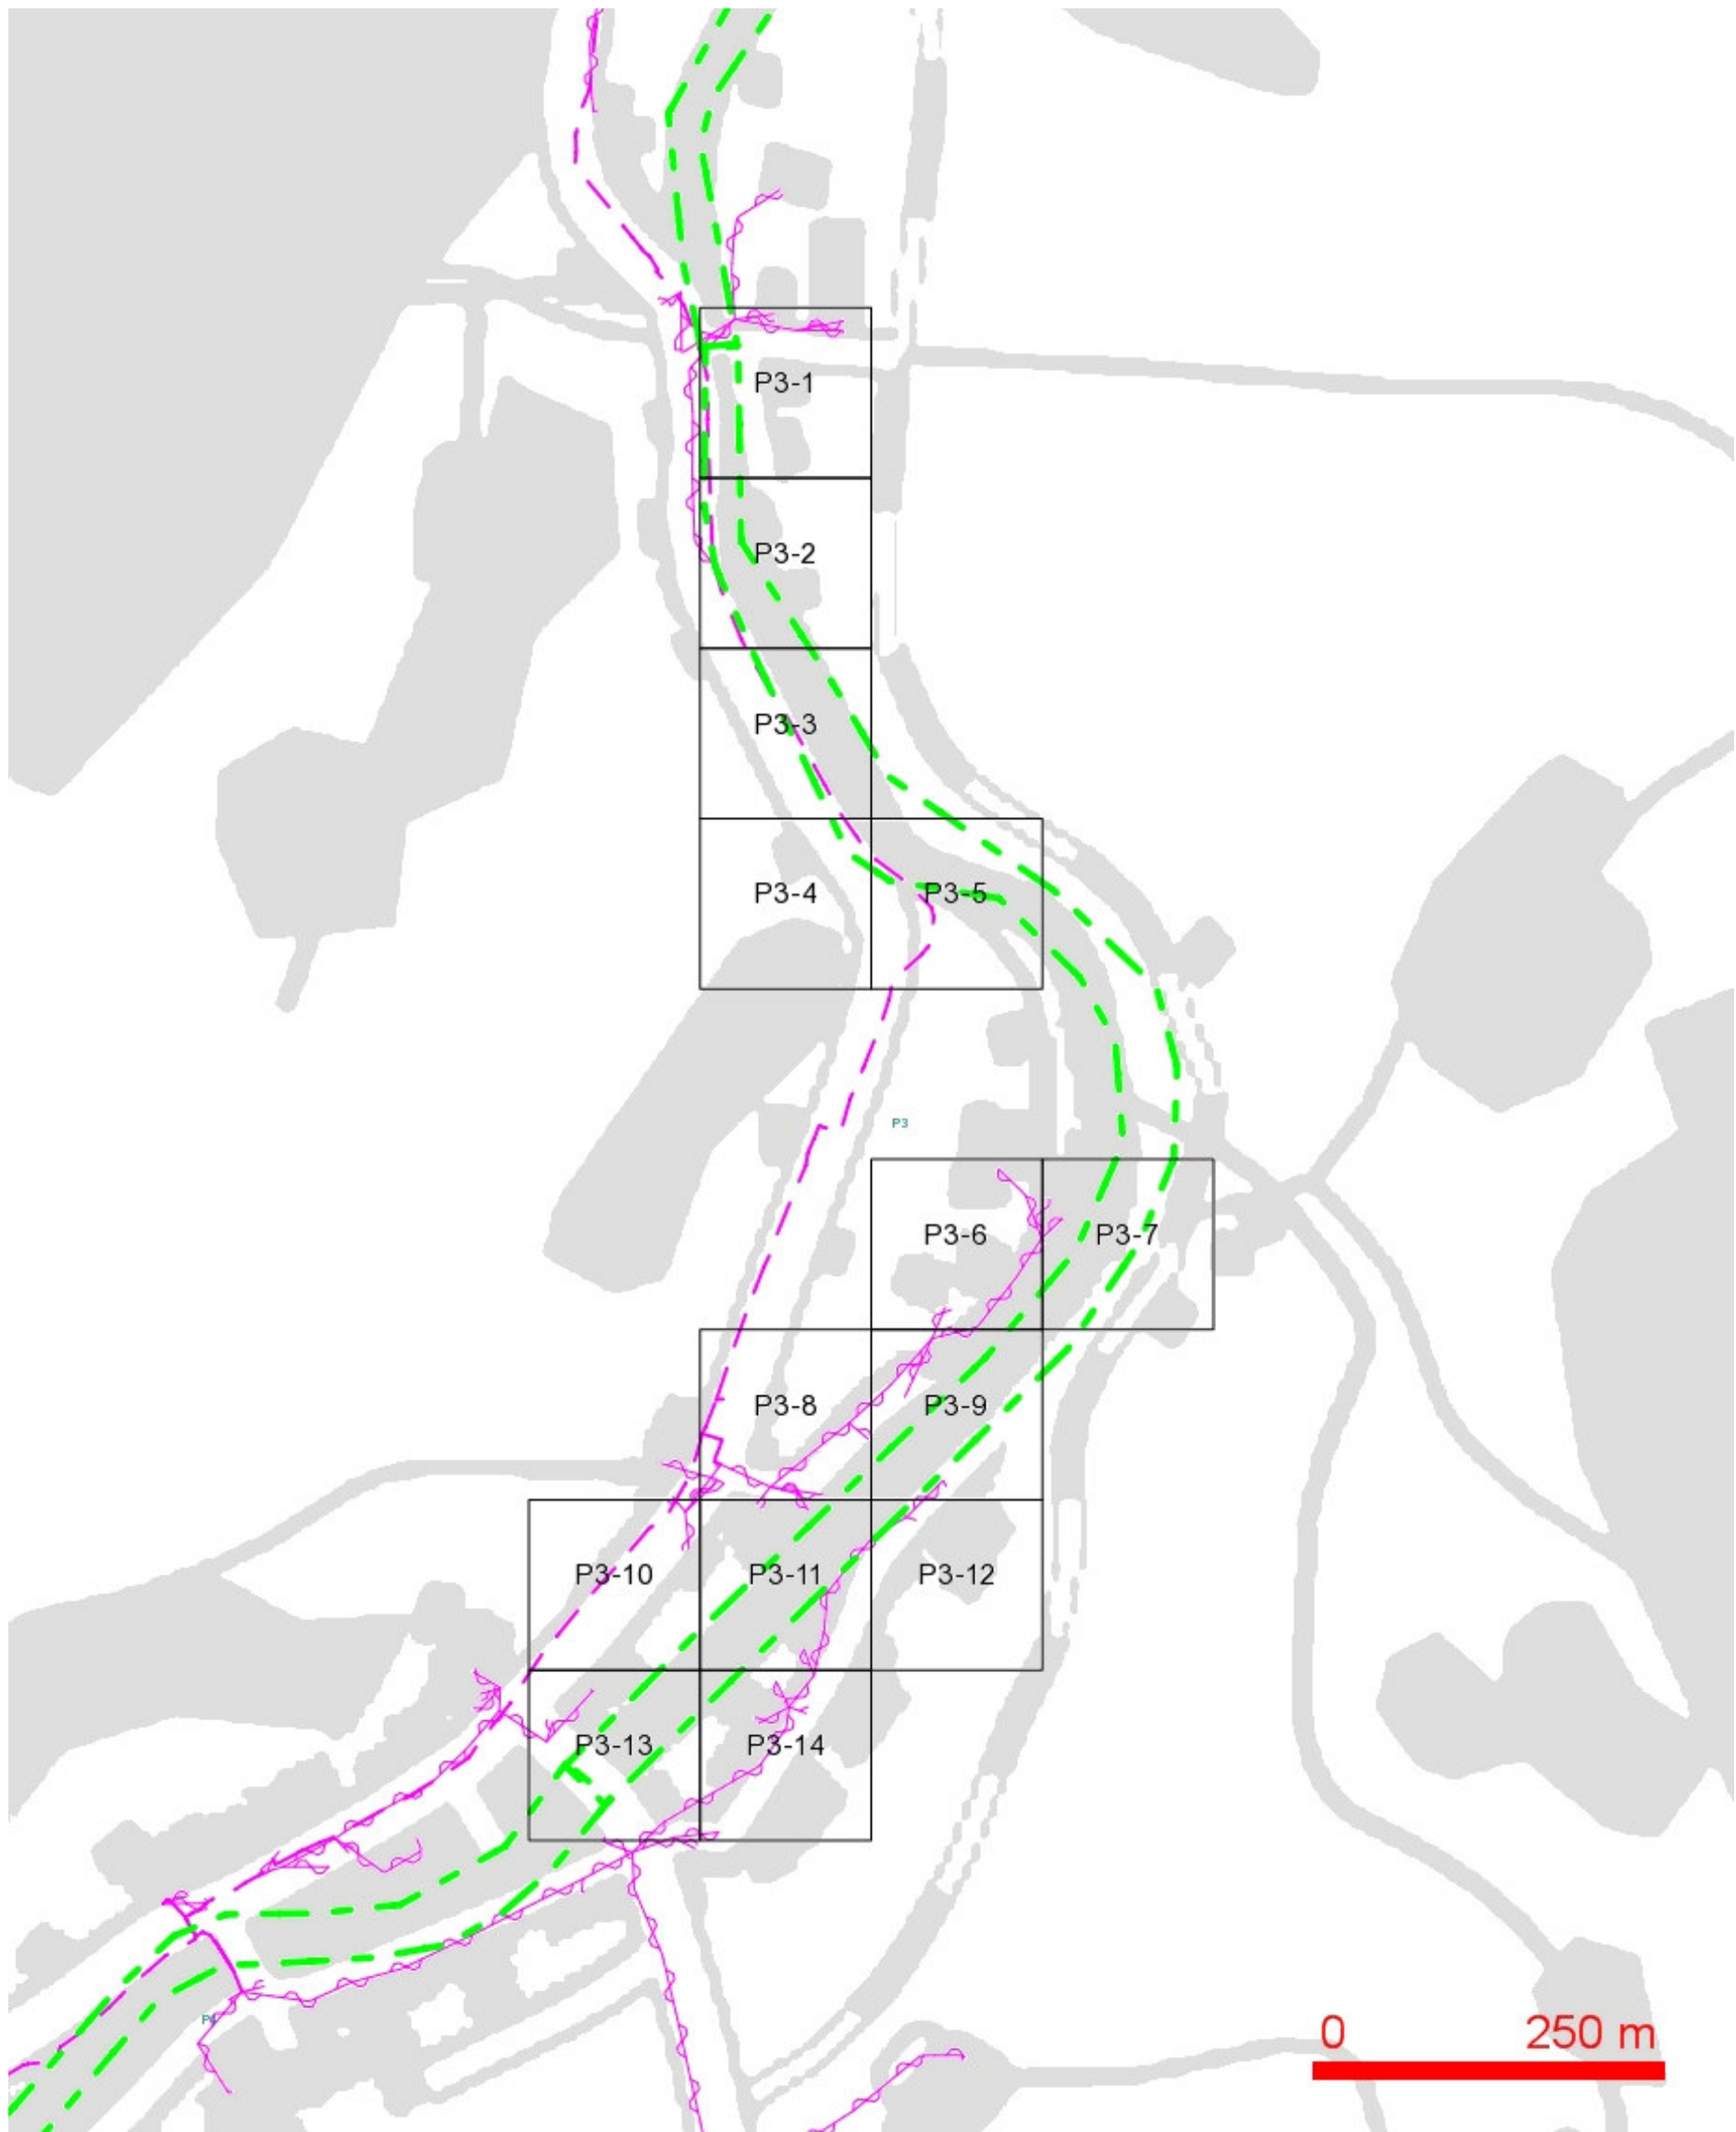

LEGENDA:

- | | | | |
|-----------|--|--------------|--|
| — — — — — | ..hranice zájmového území k vyjádření | — — — — — | ..nezaměřený průběh optického kabelu, HDPE trubky nebo souběh optického a metalického kabelu |
| — — — — — | ..nn přípojka, území s nn přípojkou O2 | RR — — — — — | ..radiové sítě, ochranné pásmo radiové sítě |
| — — — — — | ..zaměřený průběh metalického kabelu | — — — — — | ..nadzemní sítě |
| — — — — — | ..zaměřený průběh optického kabelu, HDPE trubky nebo souběh optického a metalického kabelu | — — — — — | ..neprovozované sítě |
| — — — — — | ..nezaměřený průběh metalického kabelu | — — — — — | ..podzemní sítě cizí |
| — — — — — | ..nadzemní sítě cizí | — — — — — | — — — — — |

SITUAČNÍ VÝKRES - POLYGON 3, list kladu P3-1

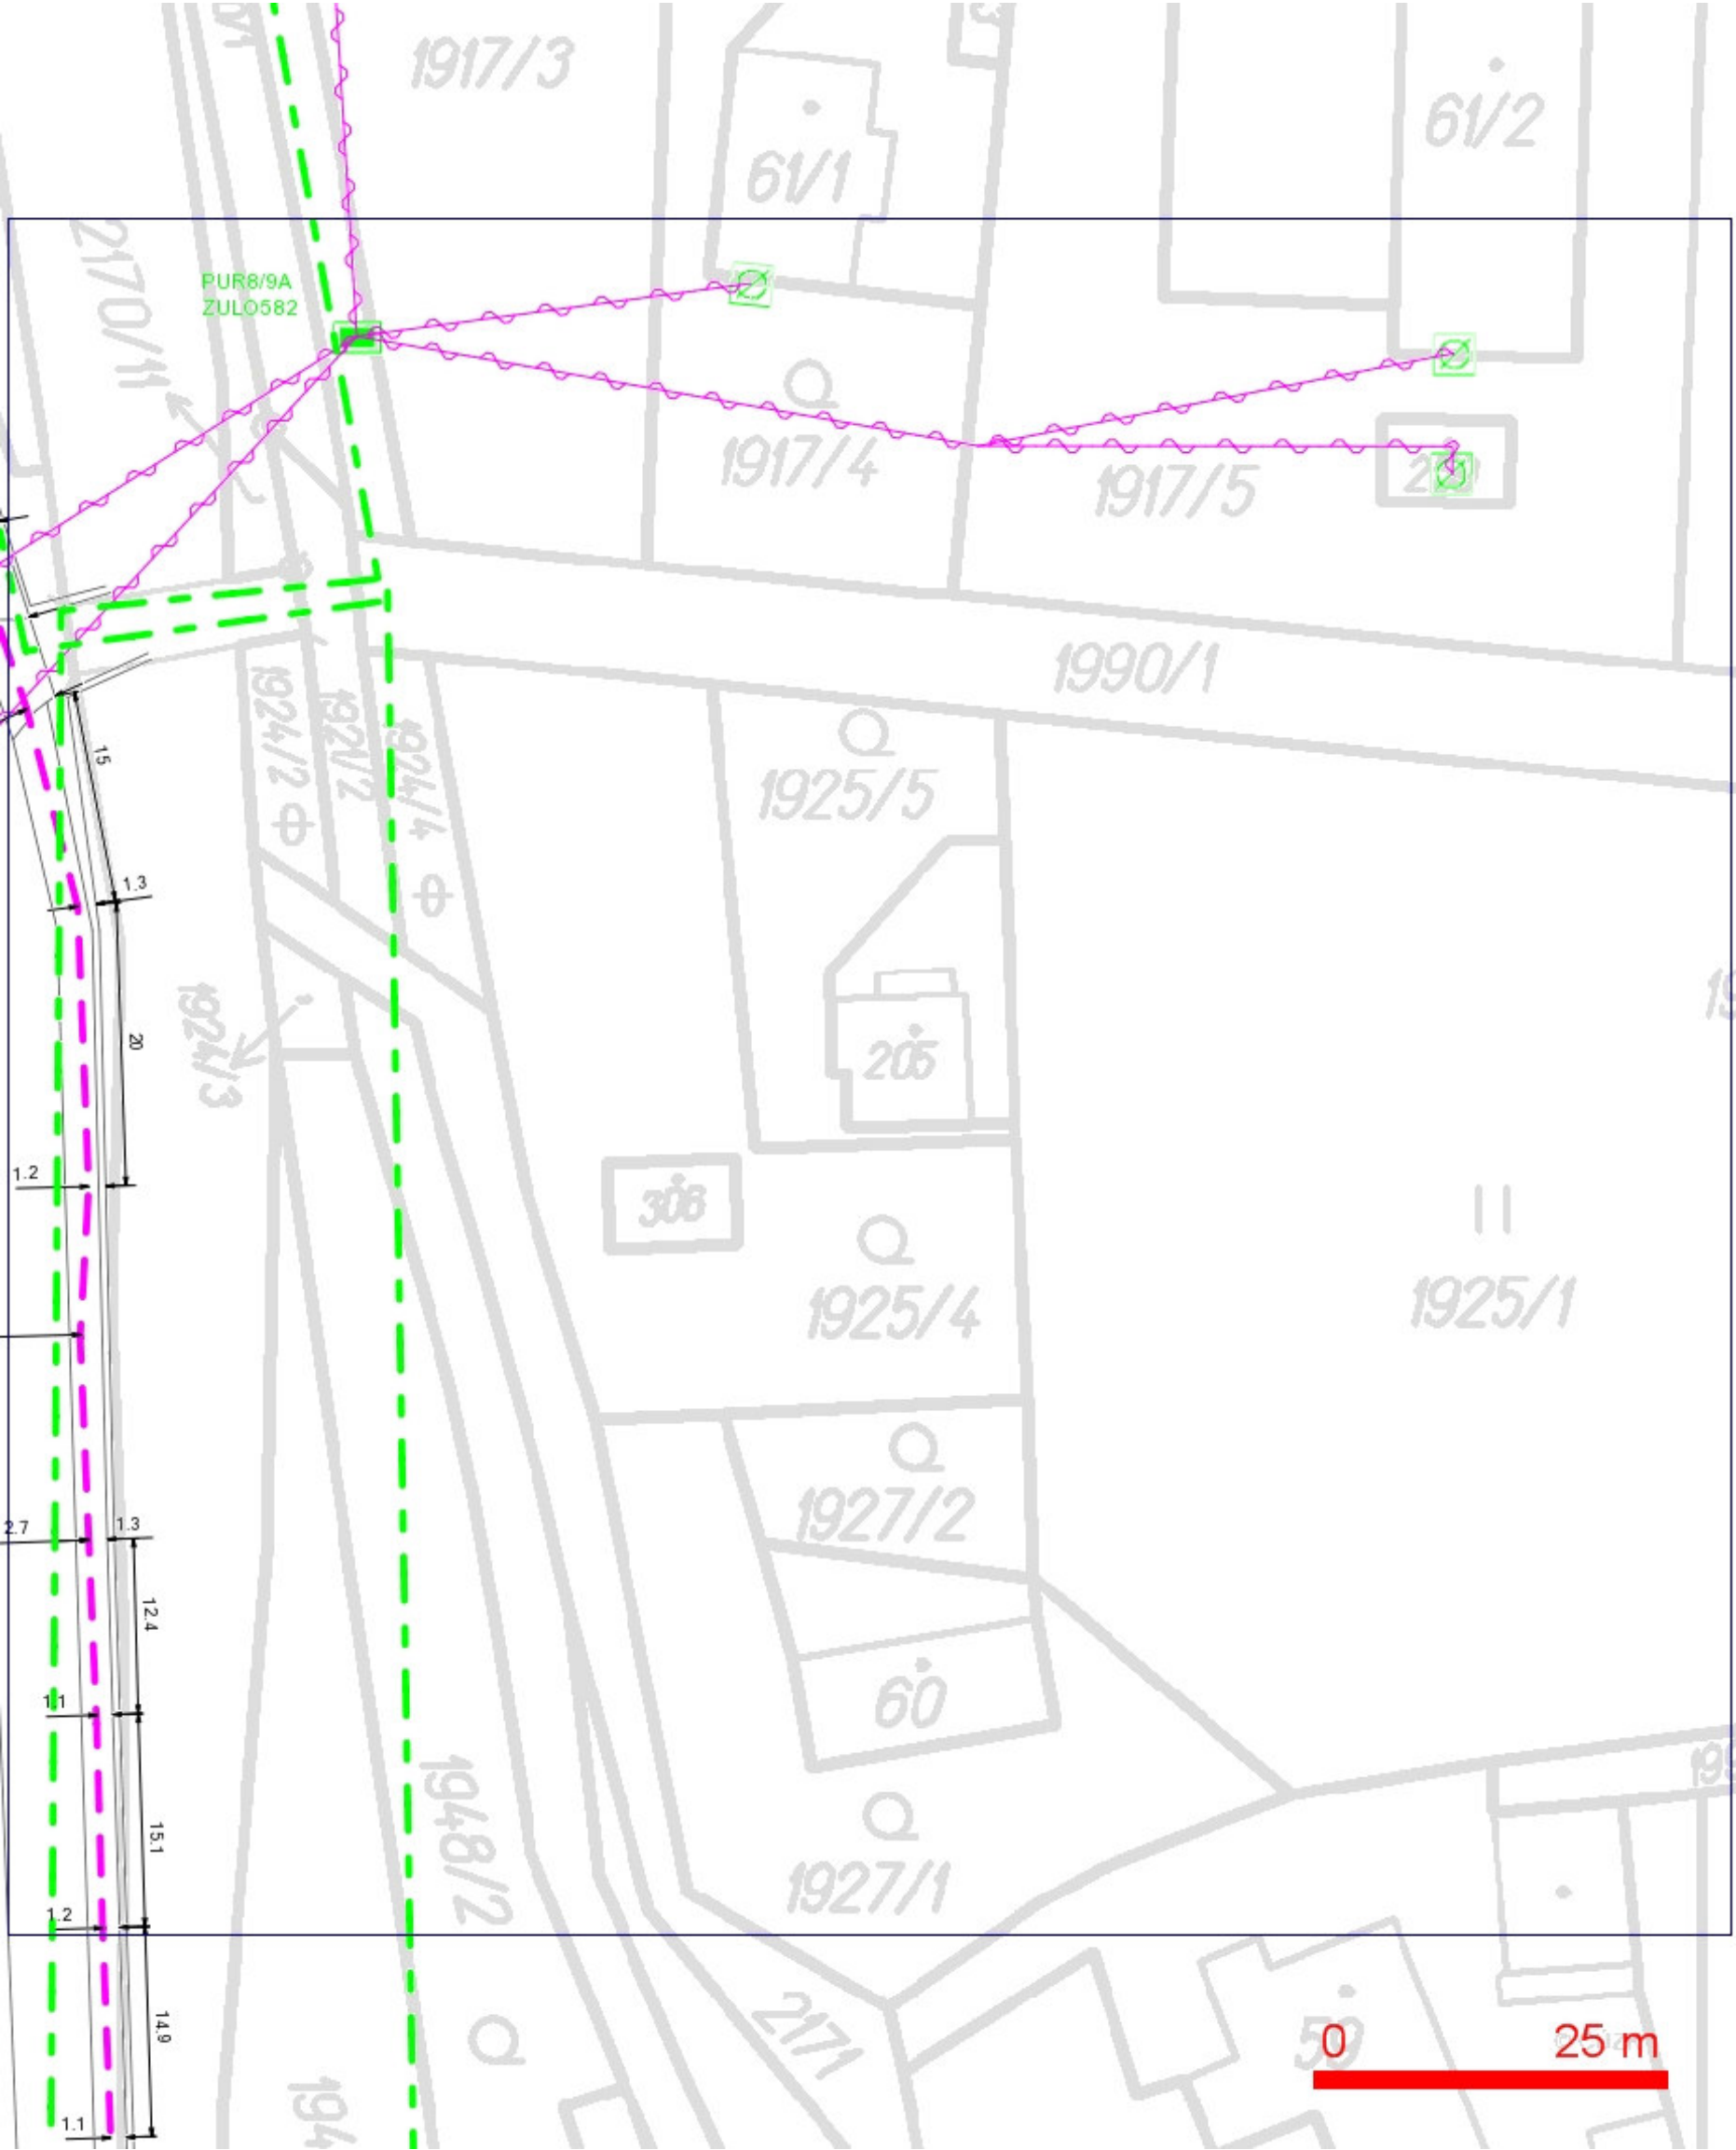

LEGENDA:

- ..hranice zájmového území k vyjádření
- ..nn přípojka, území s nn přípojkou O2
- ..zaměřený průběh metalického kabelu
- ..zaměřený průběh optického kabelu, HDPE trubky nebo souběh optického a metalického kabelu
- ..nezaměřený průběh metalického kabelu
- ..nadzemní sítě cizí
- ..nezaměřený průběh optického kabelu, HDPE trubky nebo souběh optického a metalického kabelu
- ..radiové sítě, ochranné pásmo radiové sítě
- ..nadzemní sítě
- ..neprovozované sítě
- ..podzemní sítě cizí
- ..kolektor, kabelovod


SITUAČNÍ VÝKRES - POLYGON 3, list kladu P3-2



LEGENDA:

- | | | | |
|--|---|--|---|
| | ..hranice zájmového území k vyjádření | | ..nezaměřený průběh optického kabelu, HDPE |
| | ..nn přípojka, území s nn přípojkou O2 | | trubky nebo souběh optického a metalického kabelu |
| | ..zaměřený průběh metalického kabelu | | ..radiové síť, ochranné pásmo radiové sítě |
| | ..zaměřený průběh optického kabelu, HDPE trubky
nebo souběh optického a metalického kabelu | | ..nadzemní síť |
| | ..nezaměřený průběh metalického kabelu | | = = = ..kolektor,
kabelovod |
| | ..nadzemní síť cizí | | ..neprovozované síť |
| | | | ..podzemní síť cizí |


SITUAČNÍ VÝKRES - POLYGON 3, list kladu P3-3

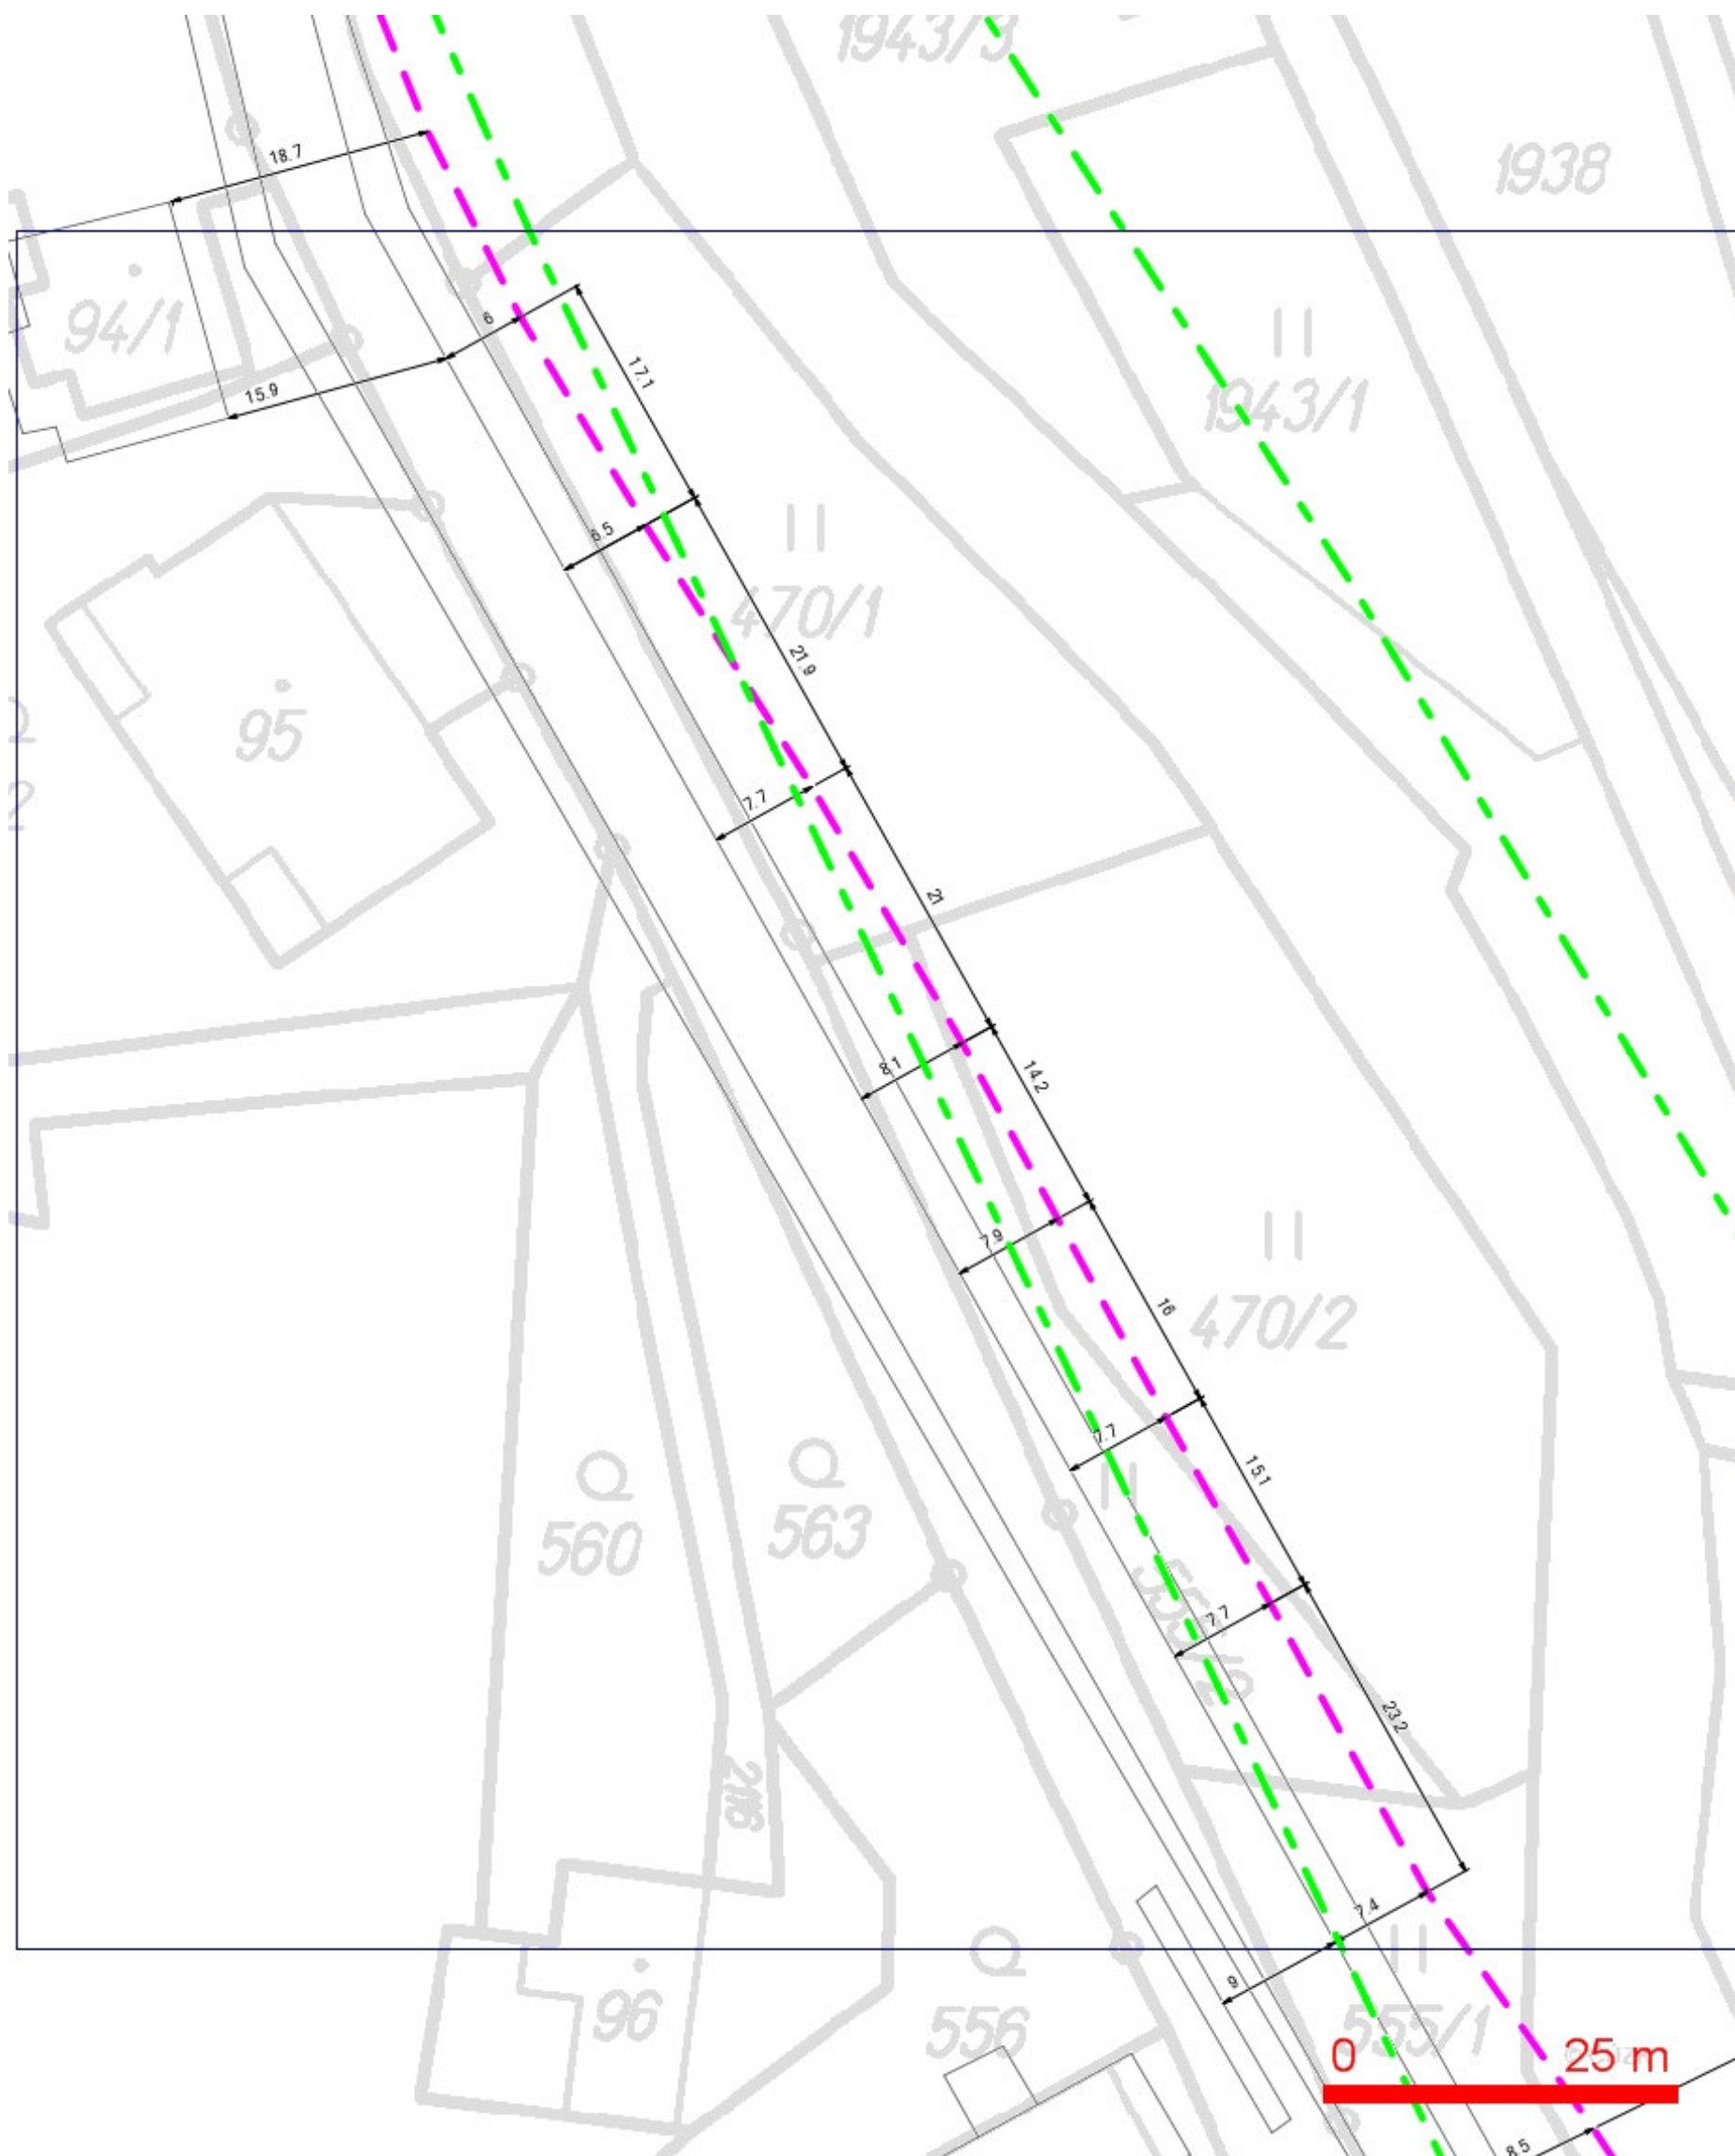

LEGENDA:

- | | | | |
|--|--|--|--|
| | ..hranice zájmového území k vyjádření | | ..nezaměřený průběh optického kabelu, HDPE trubky nebo souběh optického a metalického kabelu |
| | ..nn přípojka, území s nn přípojkou O2 | | ..zaměřený průběh optického kabelu, HDPE trubky nebo souběh optického a metalického kabelu |
| | ..zaměřený průběh metalického kabelu | | ..neprovázané sítě |
| | ..zaměřený průběh optického kabelu, HDPE trubky nebo souběh optického a metalického kabelu | | ..podzemní sítě cizí |
| | ..nezaměřený průběh metalického kabelu | | ..podzemní sítě cizí |
| | ..nadzemní sítě cizí | | ..podzemní sítě cizí |


SITUAČNÍ VÝKRES - POLYGON 3, list kladu P3-4

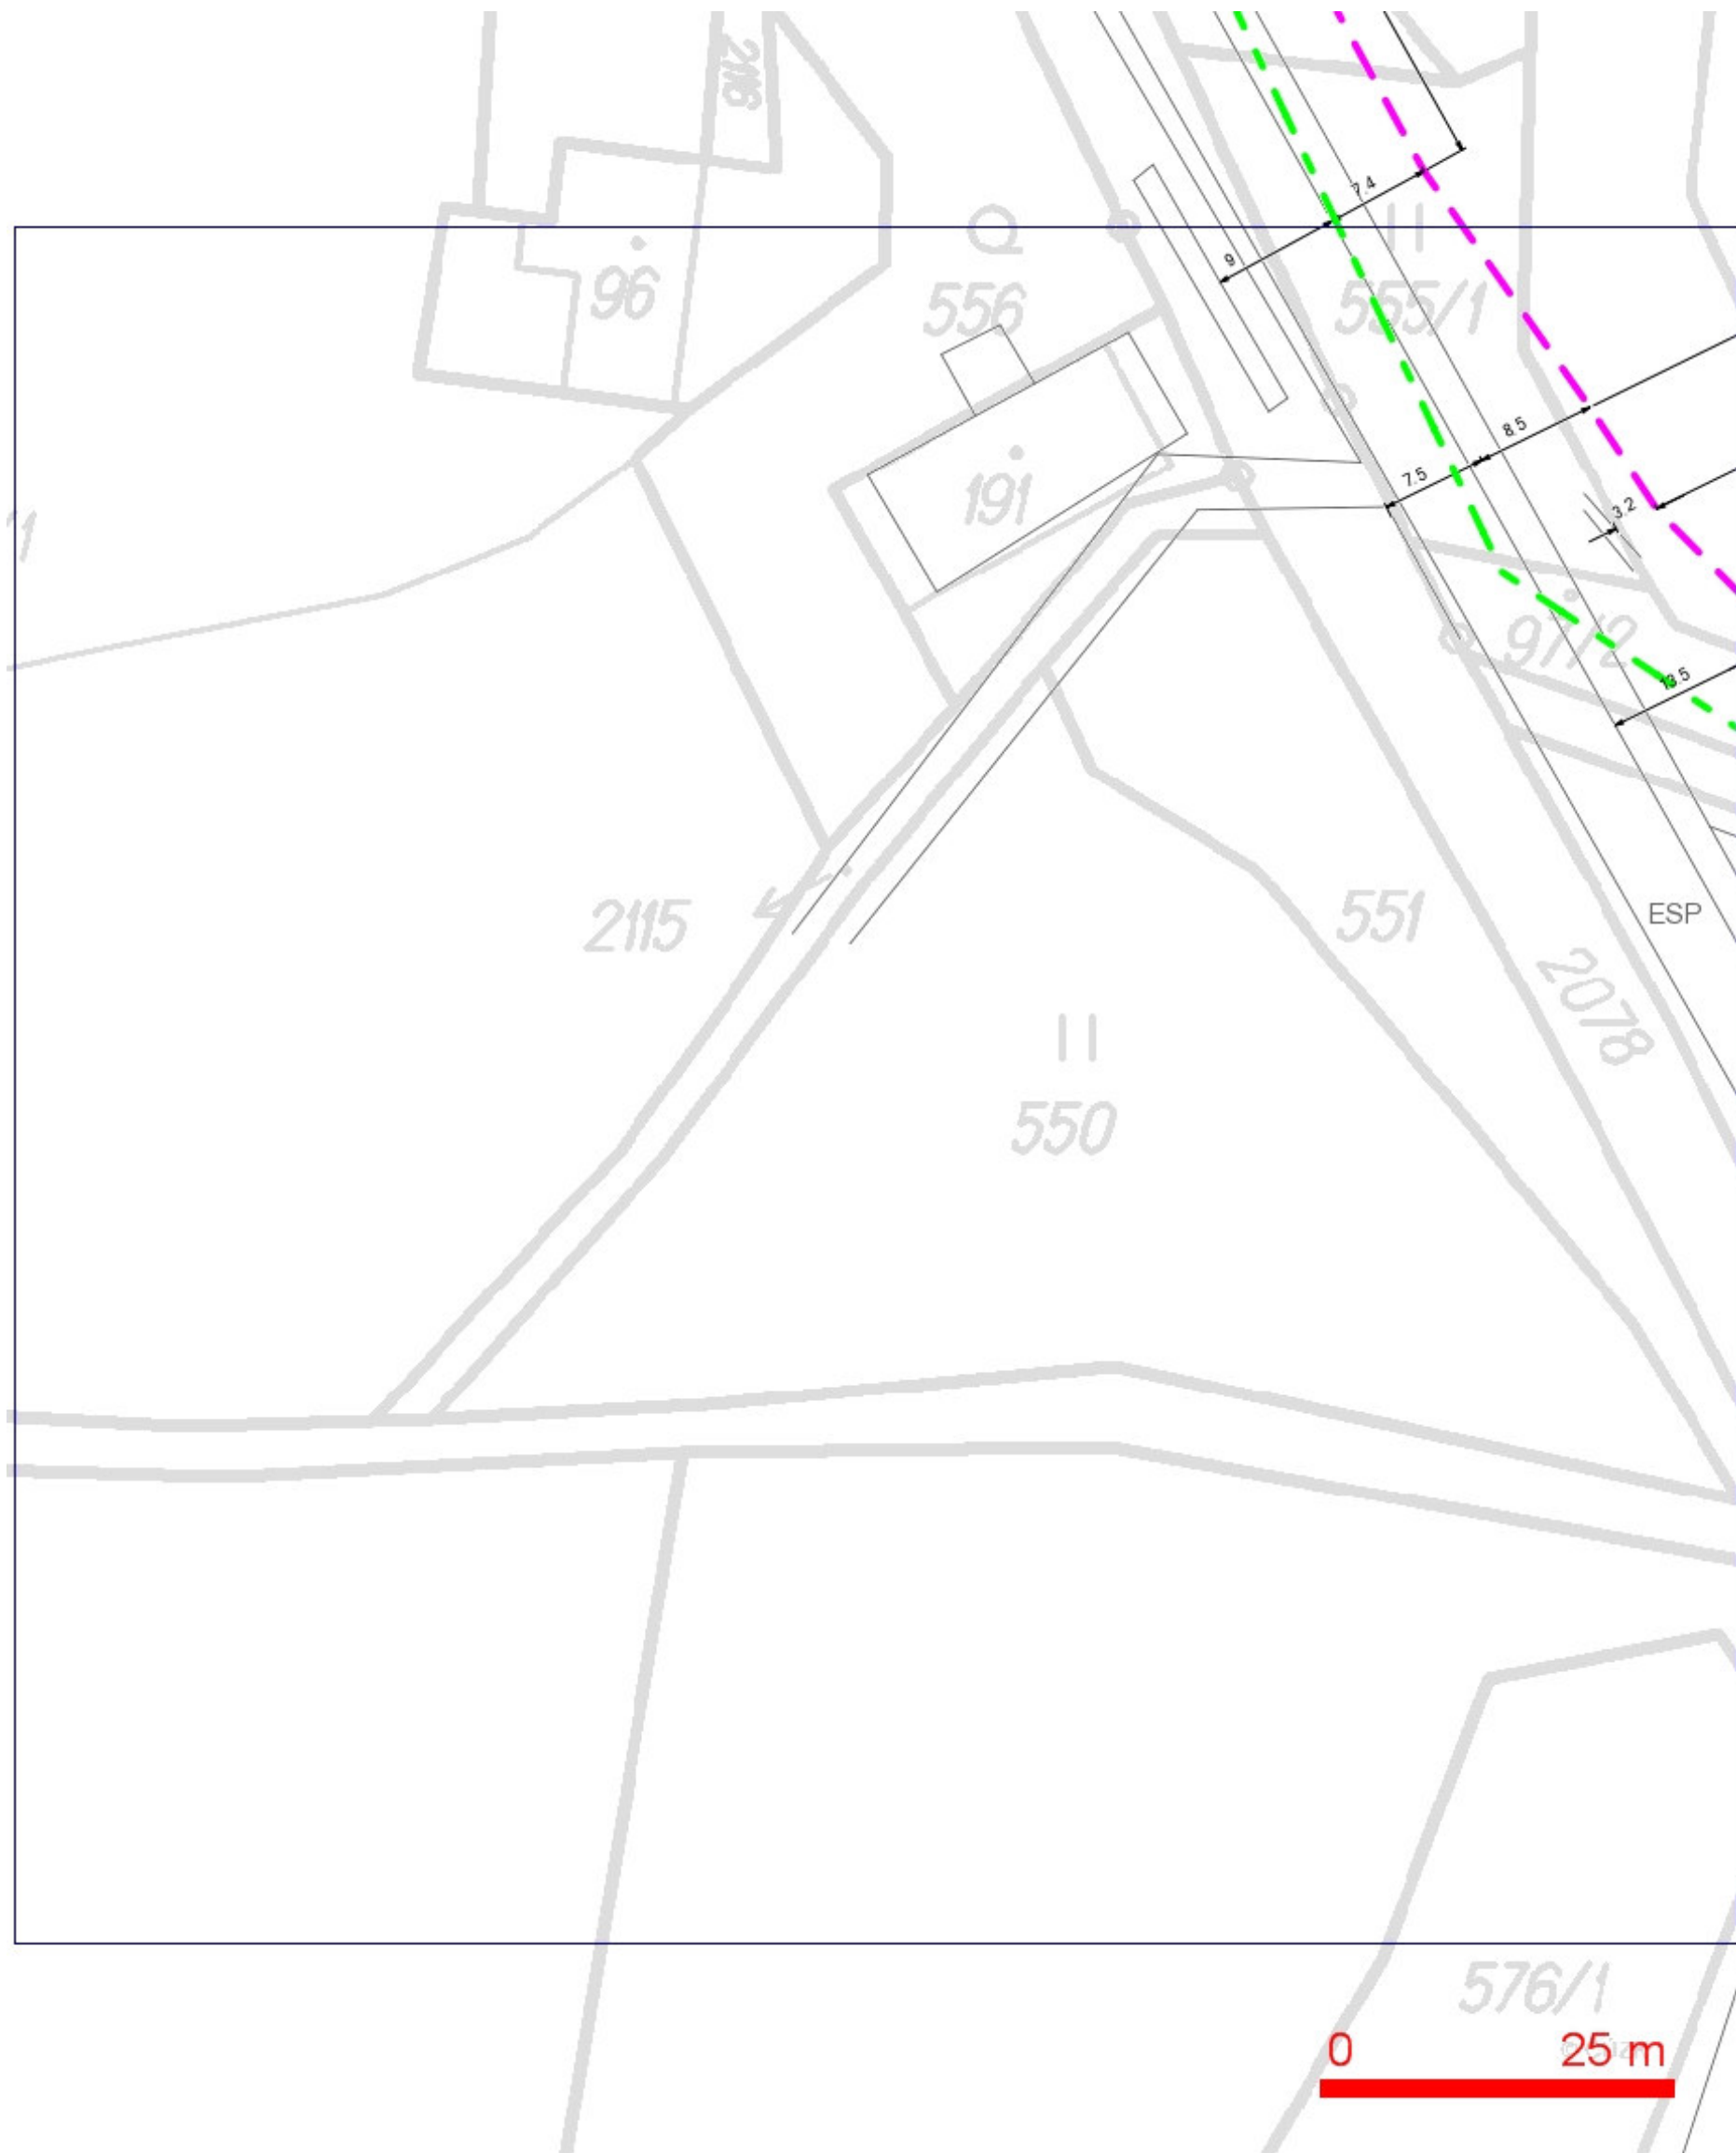







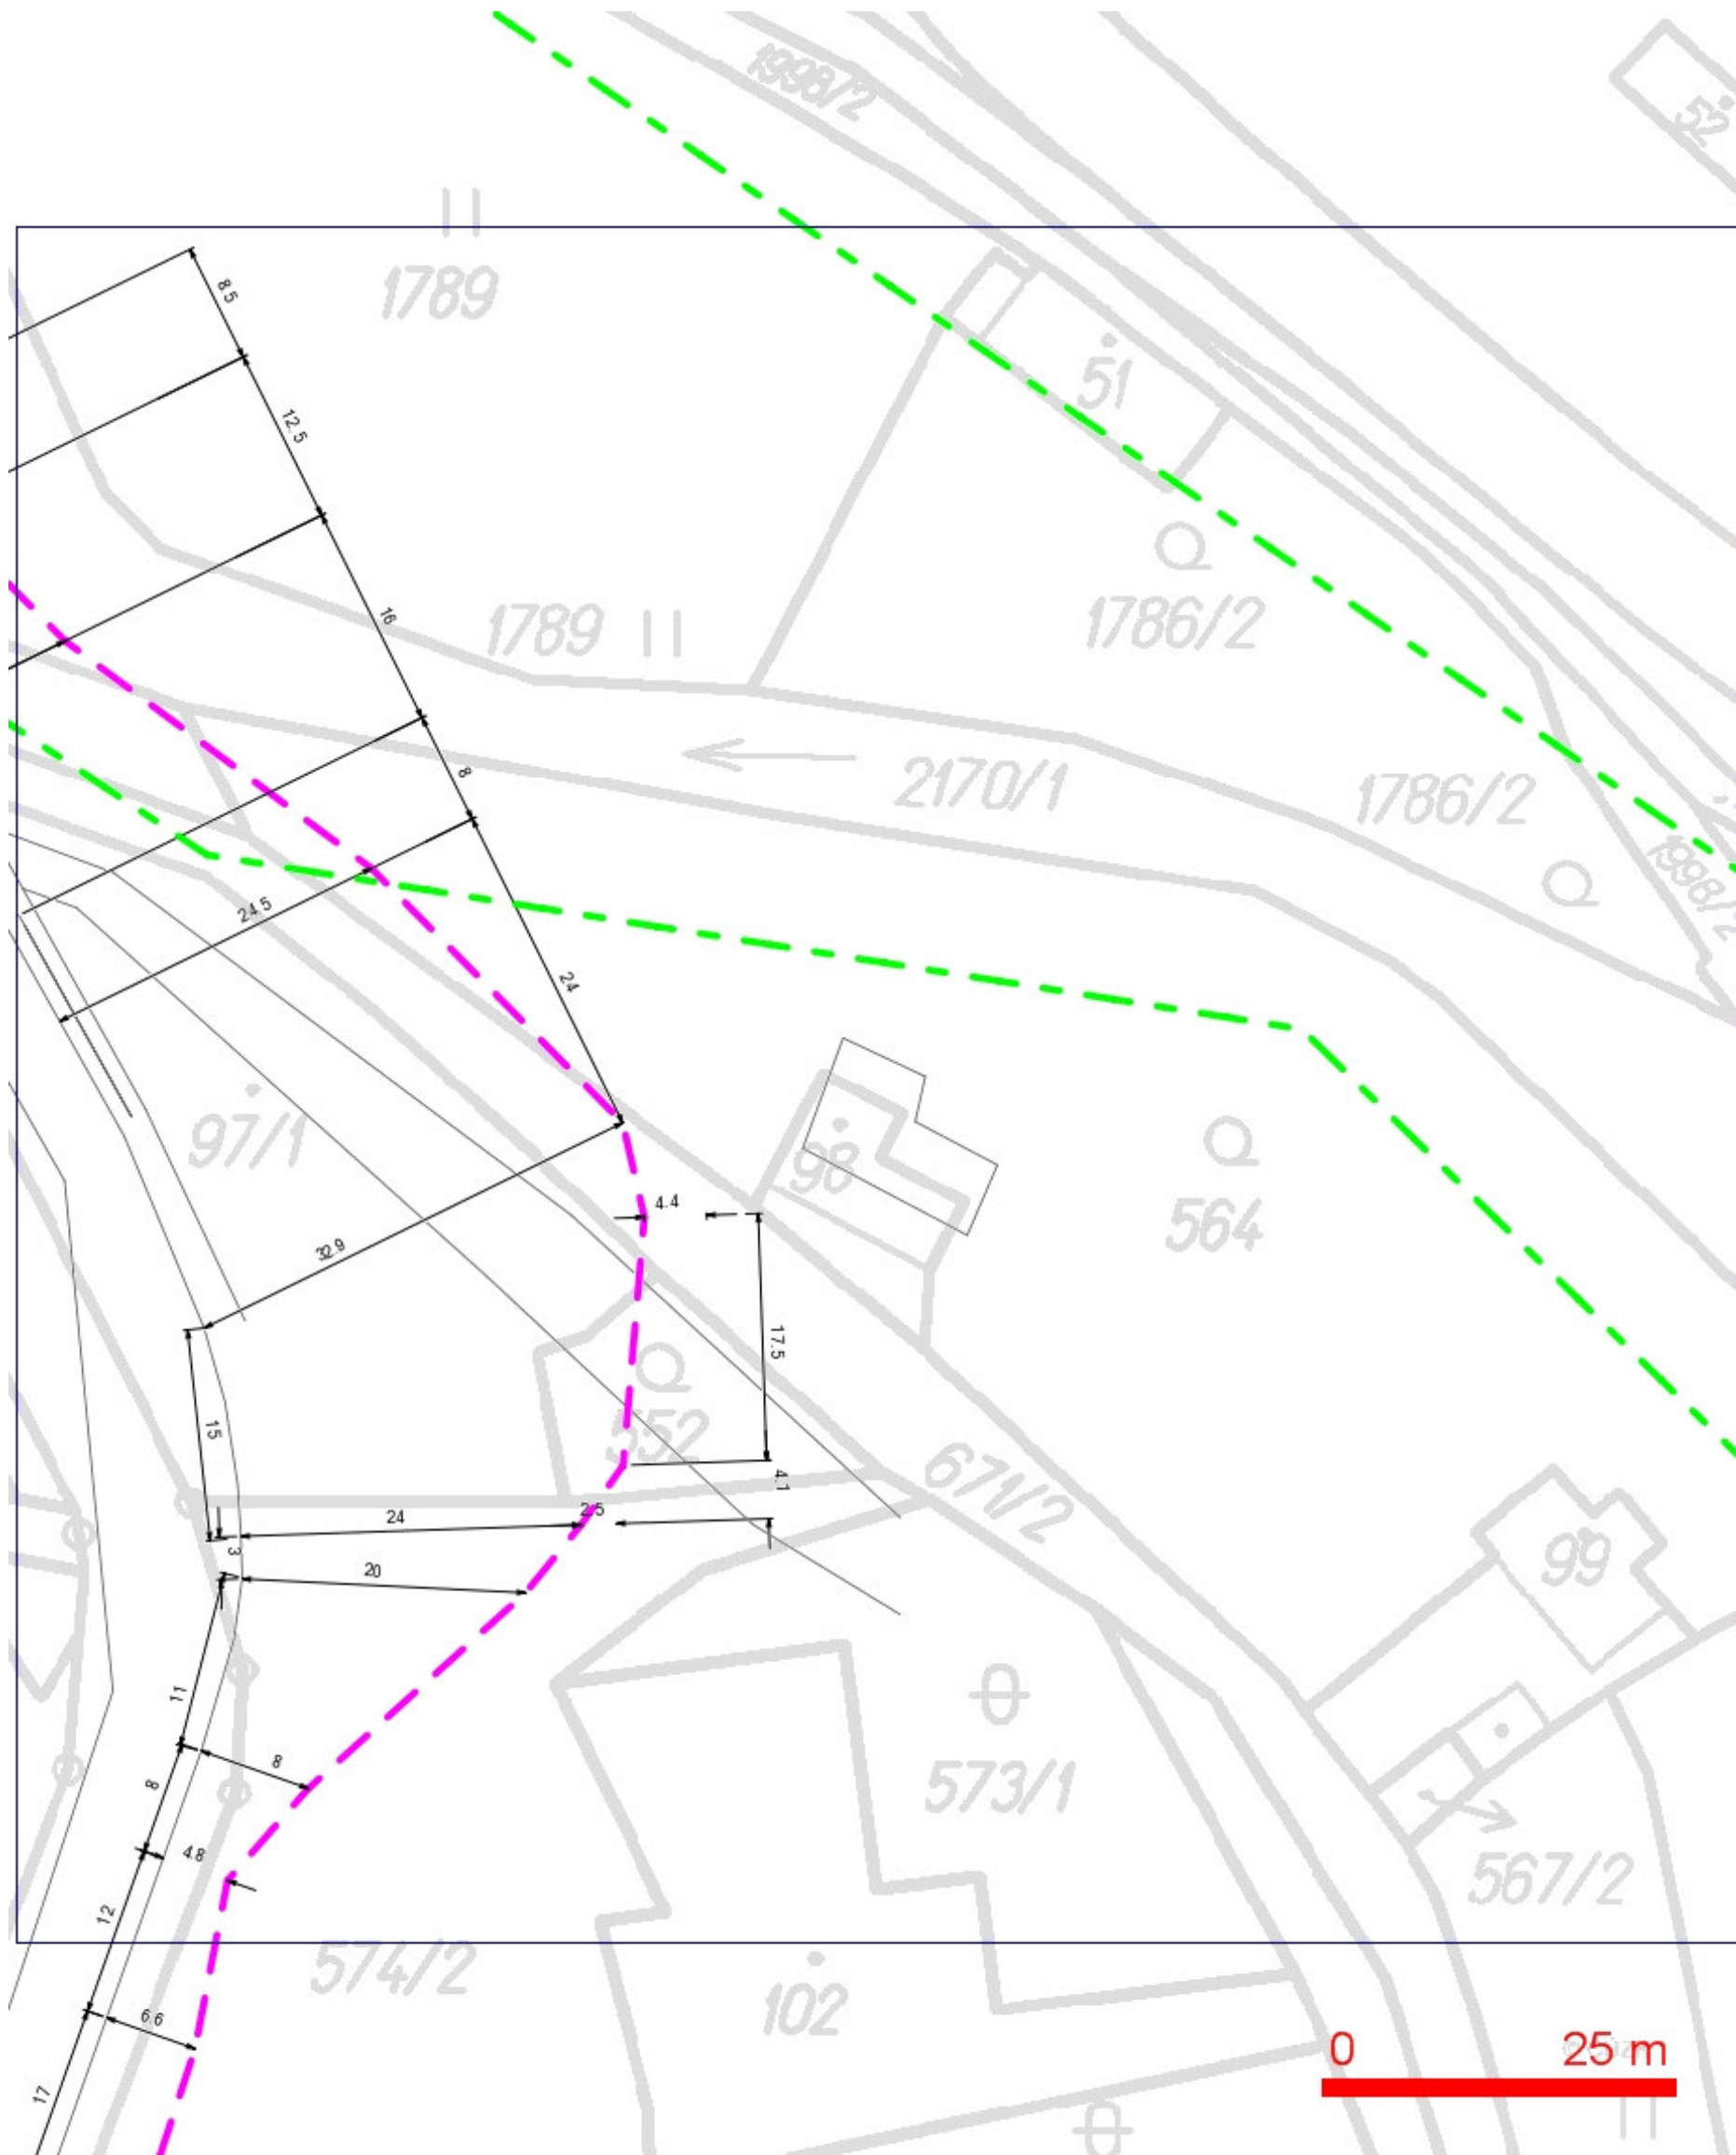



































LEGENDA:

- | | | | |
|--|---|--|---|
| | ..hranice zájmového území k vyjádření | | ..nezaměřený průběh optického kabelu, HDPE |
| | ..nn přípojka, území s nn přípojkou O2 | | trubky nebo souběh optického a metalického kabelu |
| | ..zaměřený průběh metalického kabelu | | RR ..radiové síť, ochranné pásmo radiové sítě |
| | ..zaměřený průběh optického kabelu, HDPE trubky
nebo souběh optického a metalického kabelu | | ..nadzemní síť |
| | ..nezaměřený průběh metalického kabelu | | = = = ..kolektor,
kabelovod |
| | ..nadzemní síť cizí | | ...neprovozované síť |
| | | | ..podzemní síť cizí |


SITUAČNÍ VÝKRES - POLYGON 3, list kladu P3-5



LEGENDA:

- | | | | |
|---|--|---|--|
| | ..hranice zájmového území k vyjádření | | ..nezaměřený průběh optického kabelu, HDPE trubky nebo souběh optického a metalického kabelu |
| | ...nn přípojka, území s nn přípojkou Q2 | | |
| | ..zaměřený průběh metalického kabelu | | |
| | ..zaměřený průběh optického kabelu, HDPE trubky nebo souběh optického a metalického kabelu | | |
| | ..nezaměřený průběh metalického kabelu | | |
| | ..nadzemní síť cizí | | |
-
- | | | | |
|---|----------------|---|--|
|  | ..nadzemní síť |  | ..radiové síť, ochranné pásmo radiové sítě |
|  | ..nadzemní síť |  | ..radiové síť |
|  | ..nadzemní síť |  | ..radiové síť |
| | ..nadzemní síť | | ..radiové síť |
| | ..nadzemní síť | | ..radiové síť |
| | ..nadzemní síť | | |


SITUAČNÍ VÝKRES - POLYGON 3, list kladu P3-6

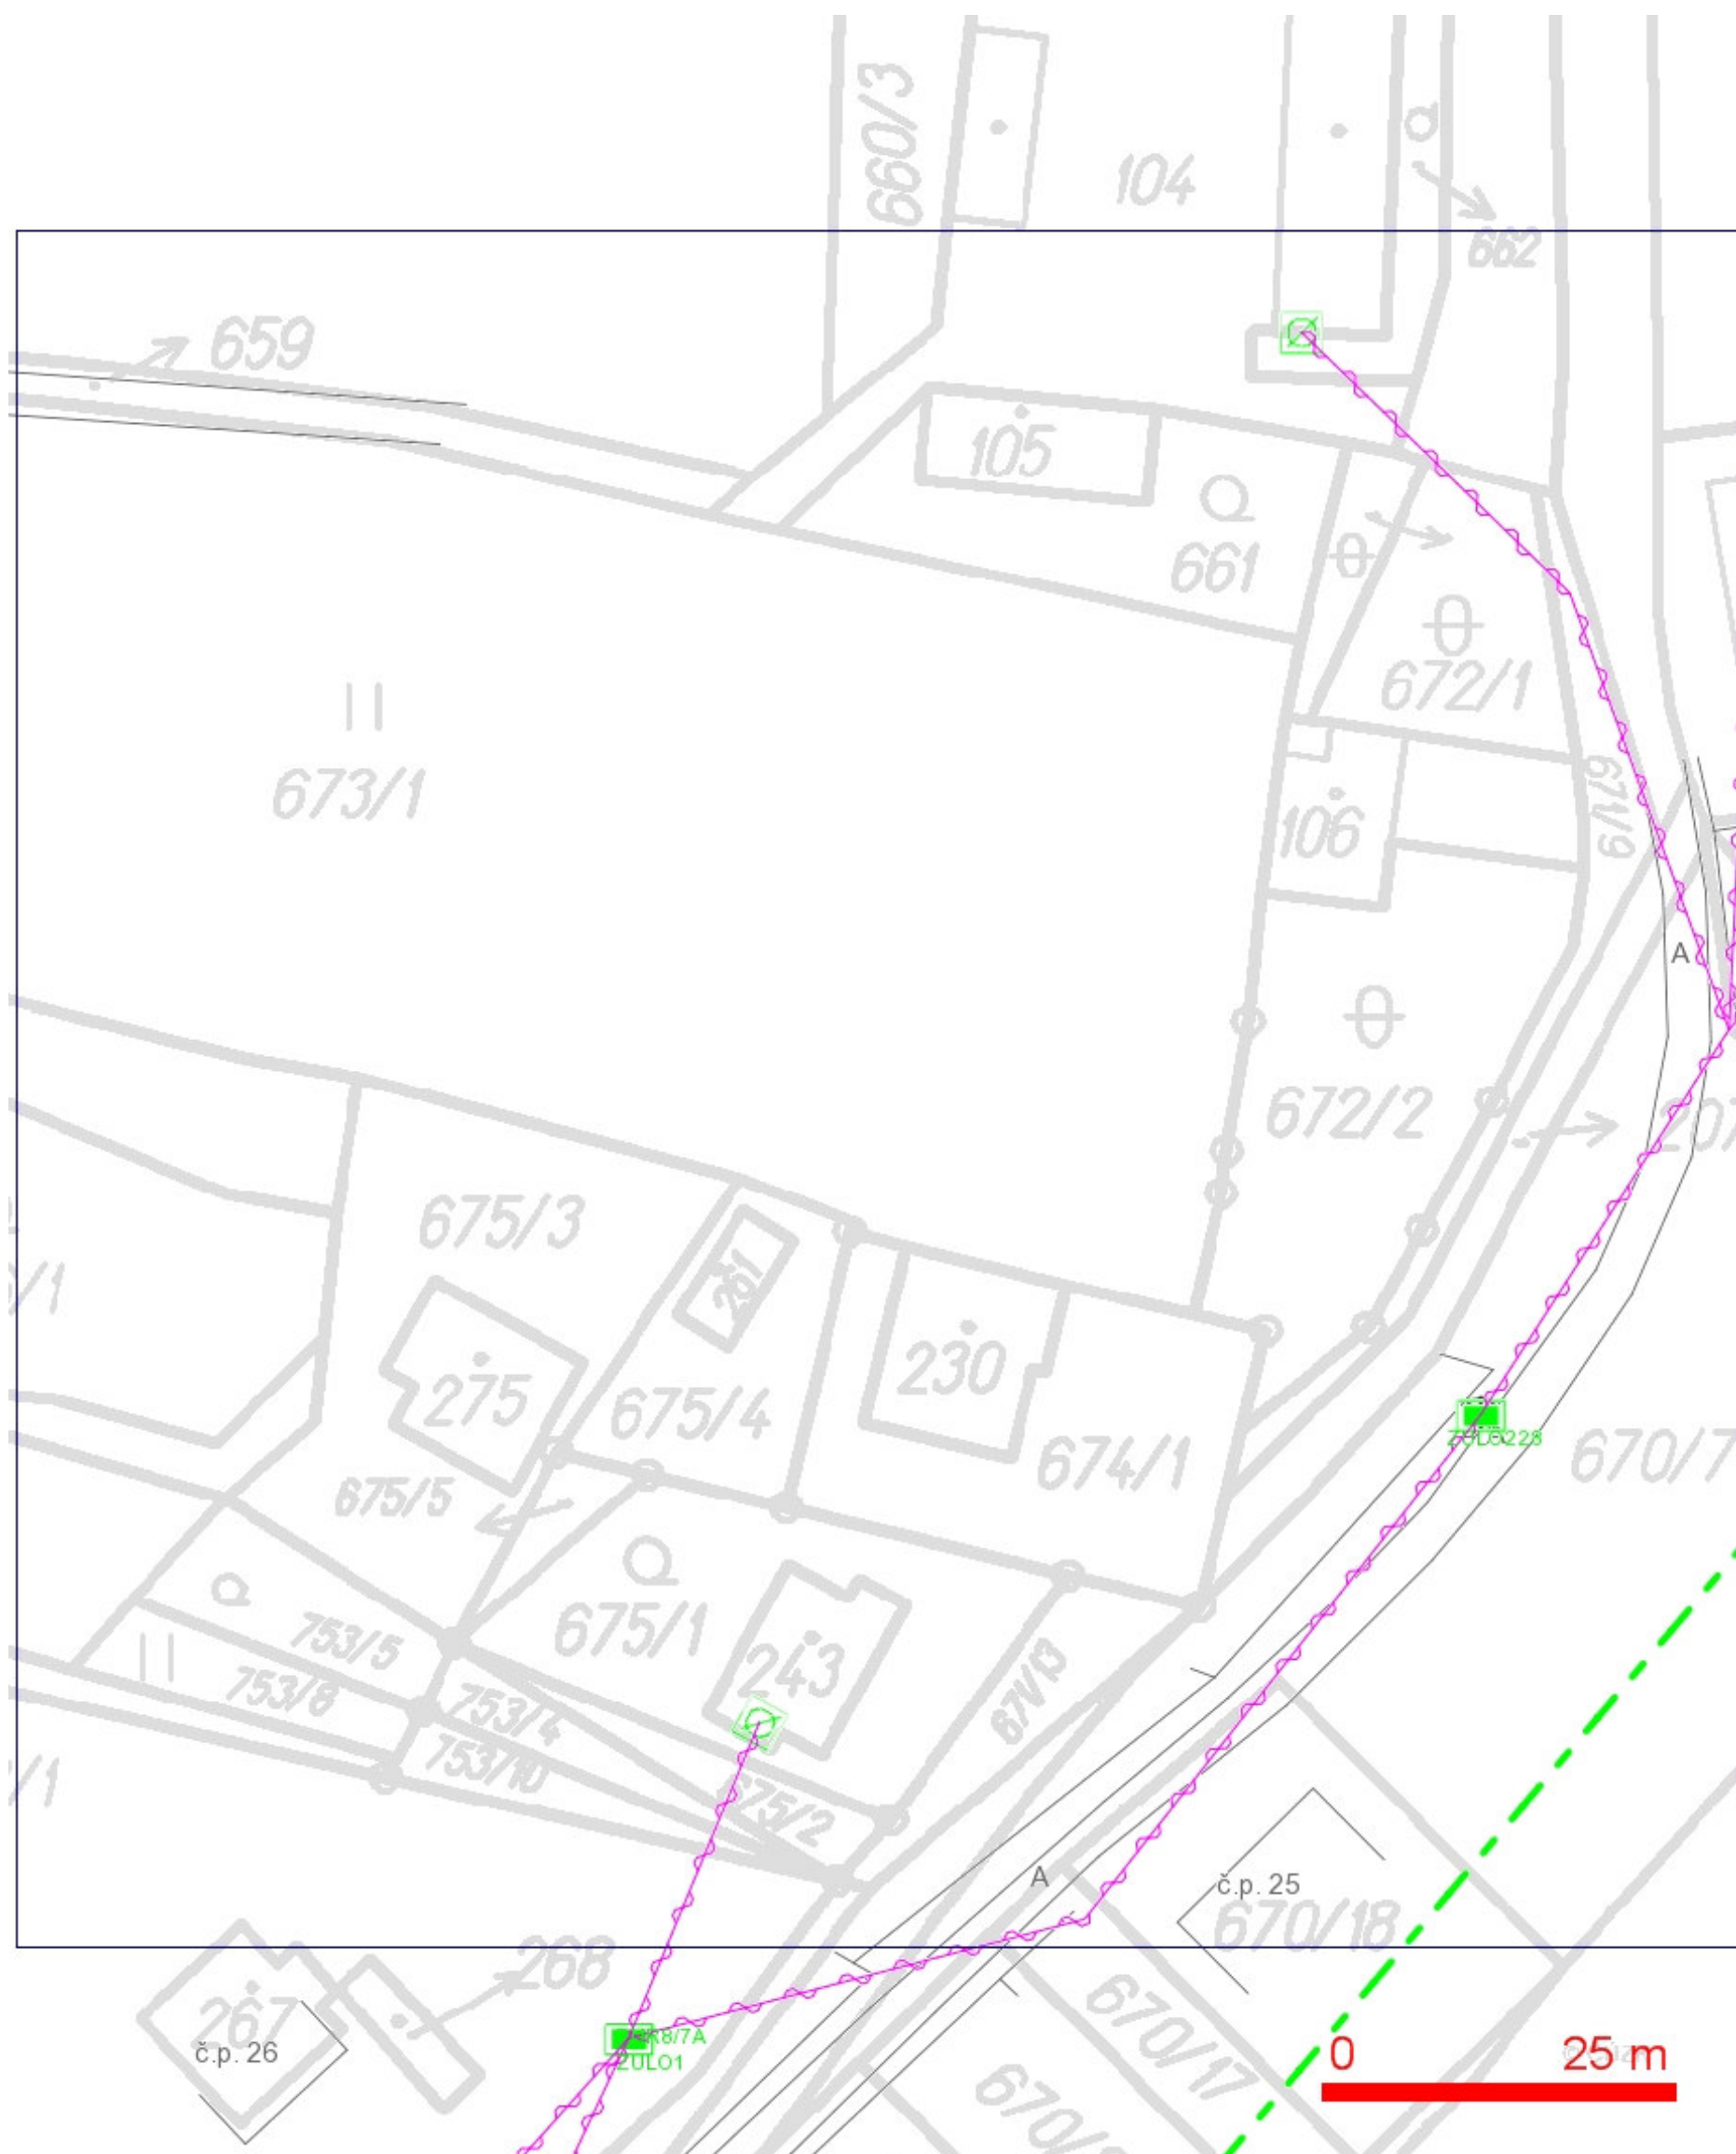

LEGENDA:


- | | | | |
|--|--|--|--|
| | ..hranice zájmového území k vyjádření | | ..nezaměřený průběh optického kabelu, HDPE trubky nebo souběh optického a metalického kabelu |
| | ..nn přípojka, území s nn přípojkou O2 | | |
| | ..zaměřený průběh metalického kabelu | | |
| | ..zaměřený průběh optického kabelu, HDPE trubky nebo souběh optického a metalického kabelu | | ..radiové síť, ochranné pásmo radiové sítě |
| | ..nezaměřený průběh metalického kabelu | | ..nadzemní síť |
| | ..nadzemní síť cizí | | ..neprovozované síť |
| | | | ..podzemní síť cizí |
| | | | = = = ..kolektor, kabelovod |

SITUAČNÍ VÝKRES - POLYGON 3, list kladu P3-7

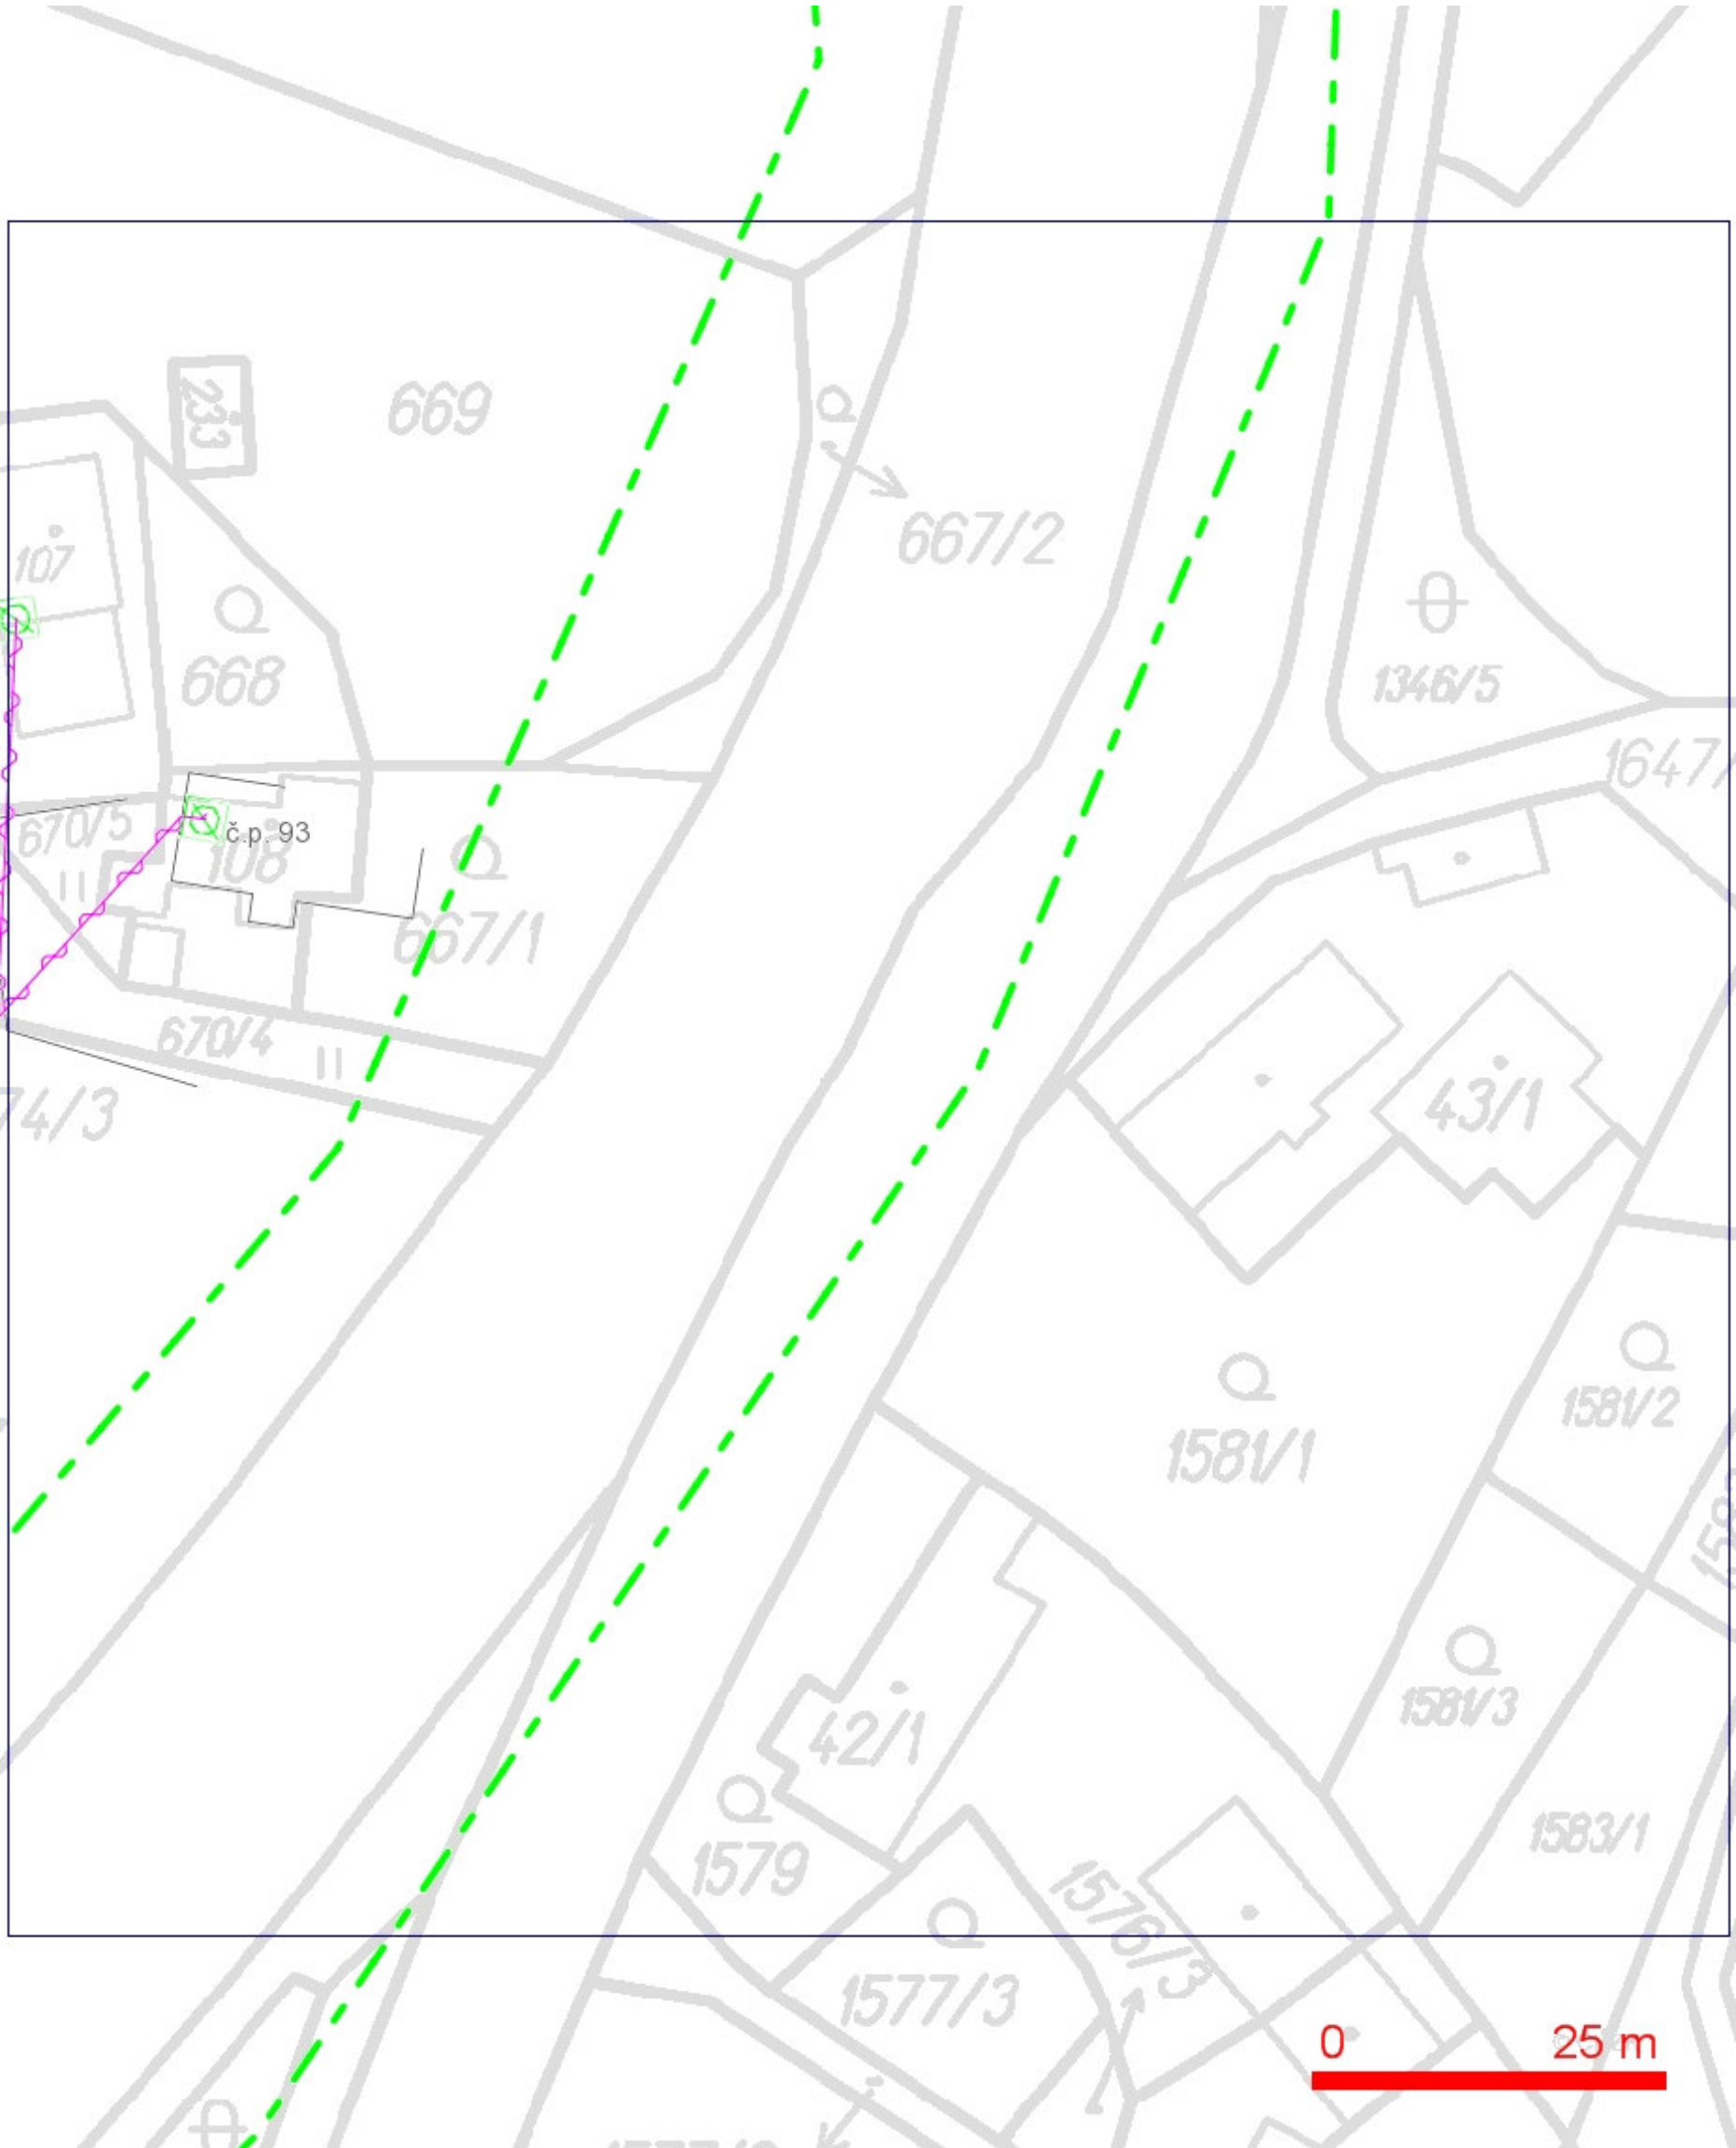

- LEGENDA:
- | | | | |
|--|--|--|--|
| | ..hranice zájmového území k vyjádření | | ..nezaměřený průběh optického kabelu, HDPE trubky nebo souběh optického a metalického kabelu |
| | ..nn přípojka, území s nn přípojkou O2 | | ..radiové sítě, ochranné pásmo radiové sítě |
| | ..zaměřený průběh metalického kabelu | | ..nadzemní sítě |
| | ..zaměřený průběh optického kabelu, HDPE trubky nebo souběh optického a metalického kabelu | | ..neprovozované sítě |
| | ..nezaměřený průběh metalického kabelu | | ..podzemní sítě cizí |
| | ..nadzemní sítě cizí | | ..kolektor, kabelovod |


SITUAČNÍ VÝKRES - POLYGON 3, list kladu P3-8

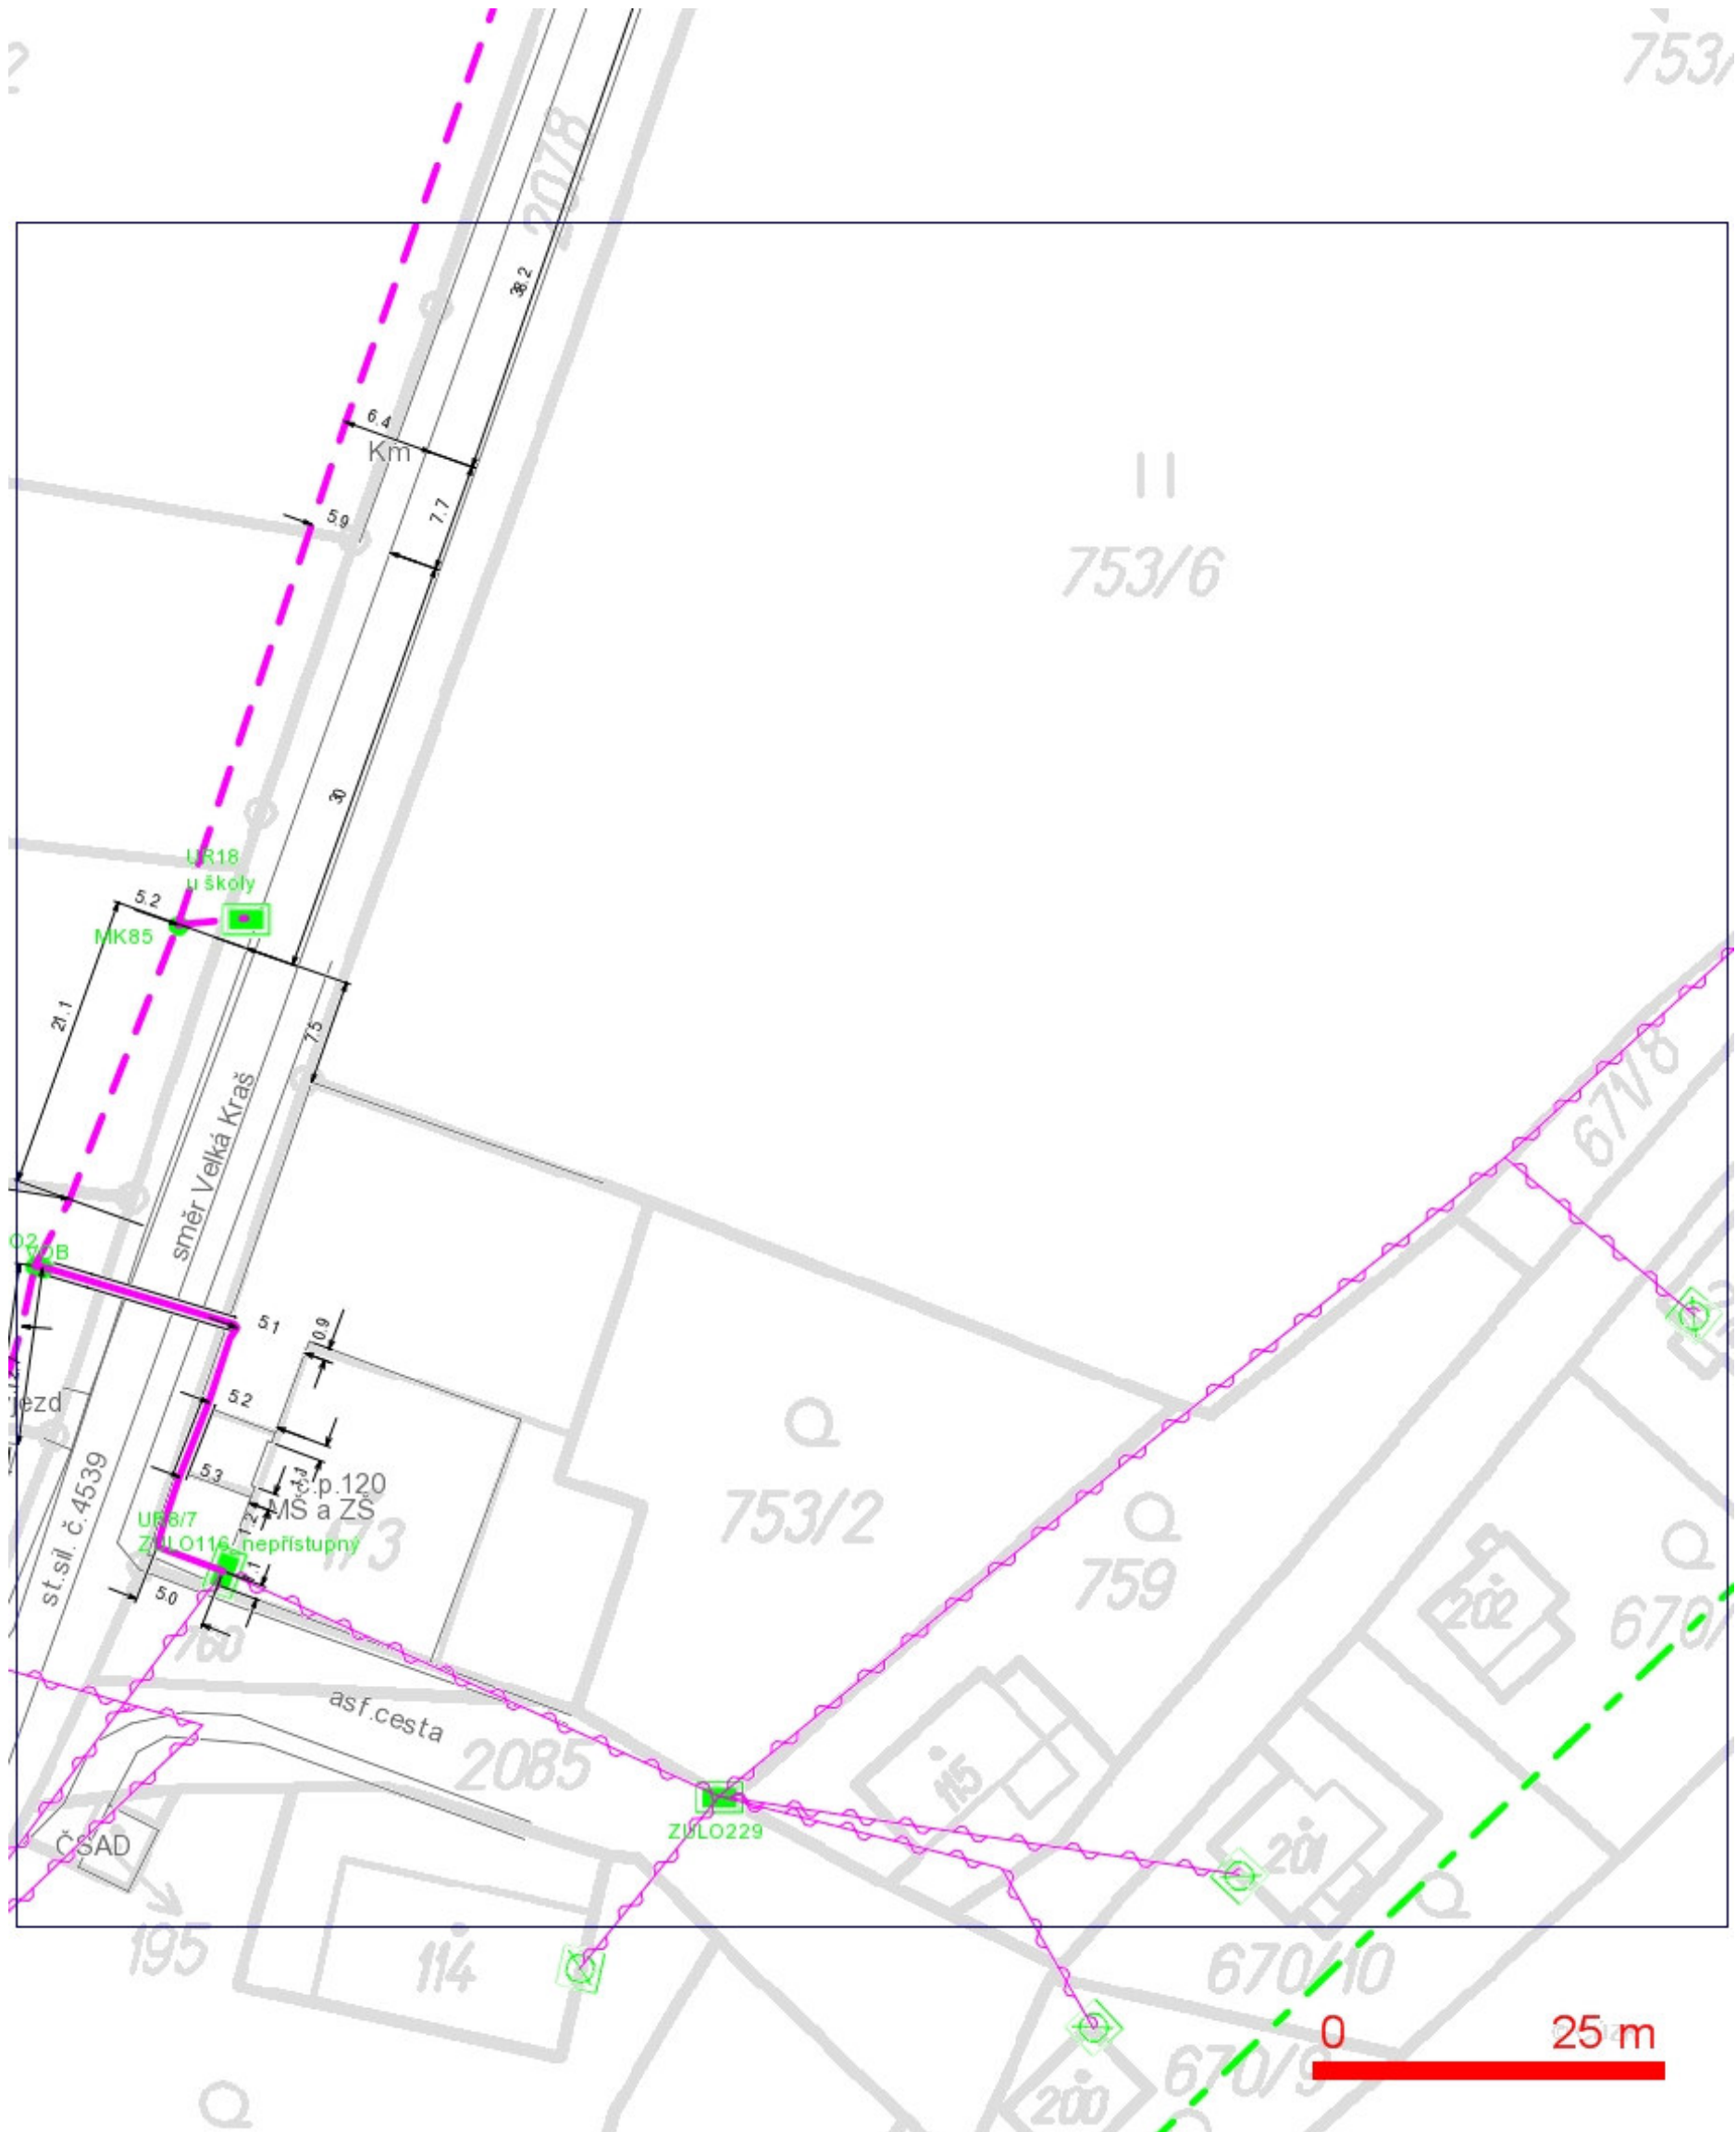

LEGENDA:

- | | |
|--|--|
| — ..hranice zájmového území k vyjádření | — ..nezaměřený průběh optického kabelu, HDPE trubky nebo souběh optického a metalického kabelu |
| — ..nn přípojka, území s nn přípojkou O2 | RR — ..radiové síť, ochranné pásmo radiové sítě |
| — ..zaměřený průběh metalického kabelu | — ..nadzemní síť |
| — ..zaměřený průběh optického kabelu, HDPE trubky nebo souběh optického a metalického kabelu | — ..neprovozované síť |
| — ..nezaměřený průběh metalického kabelu | — ..podzemní síť cizí |
| — ..nadzemní síť cizí | — ..kolektor, kabelovod |


SITUAČNÍ VÝKRES - POLYGON 3, list kladu P3-9

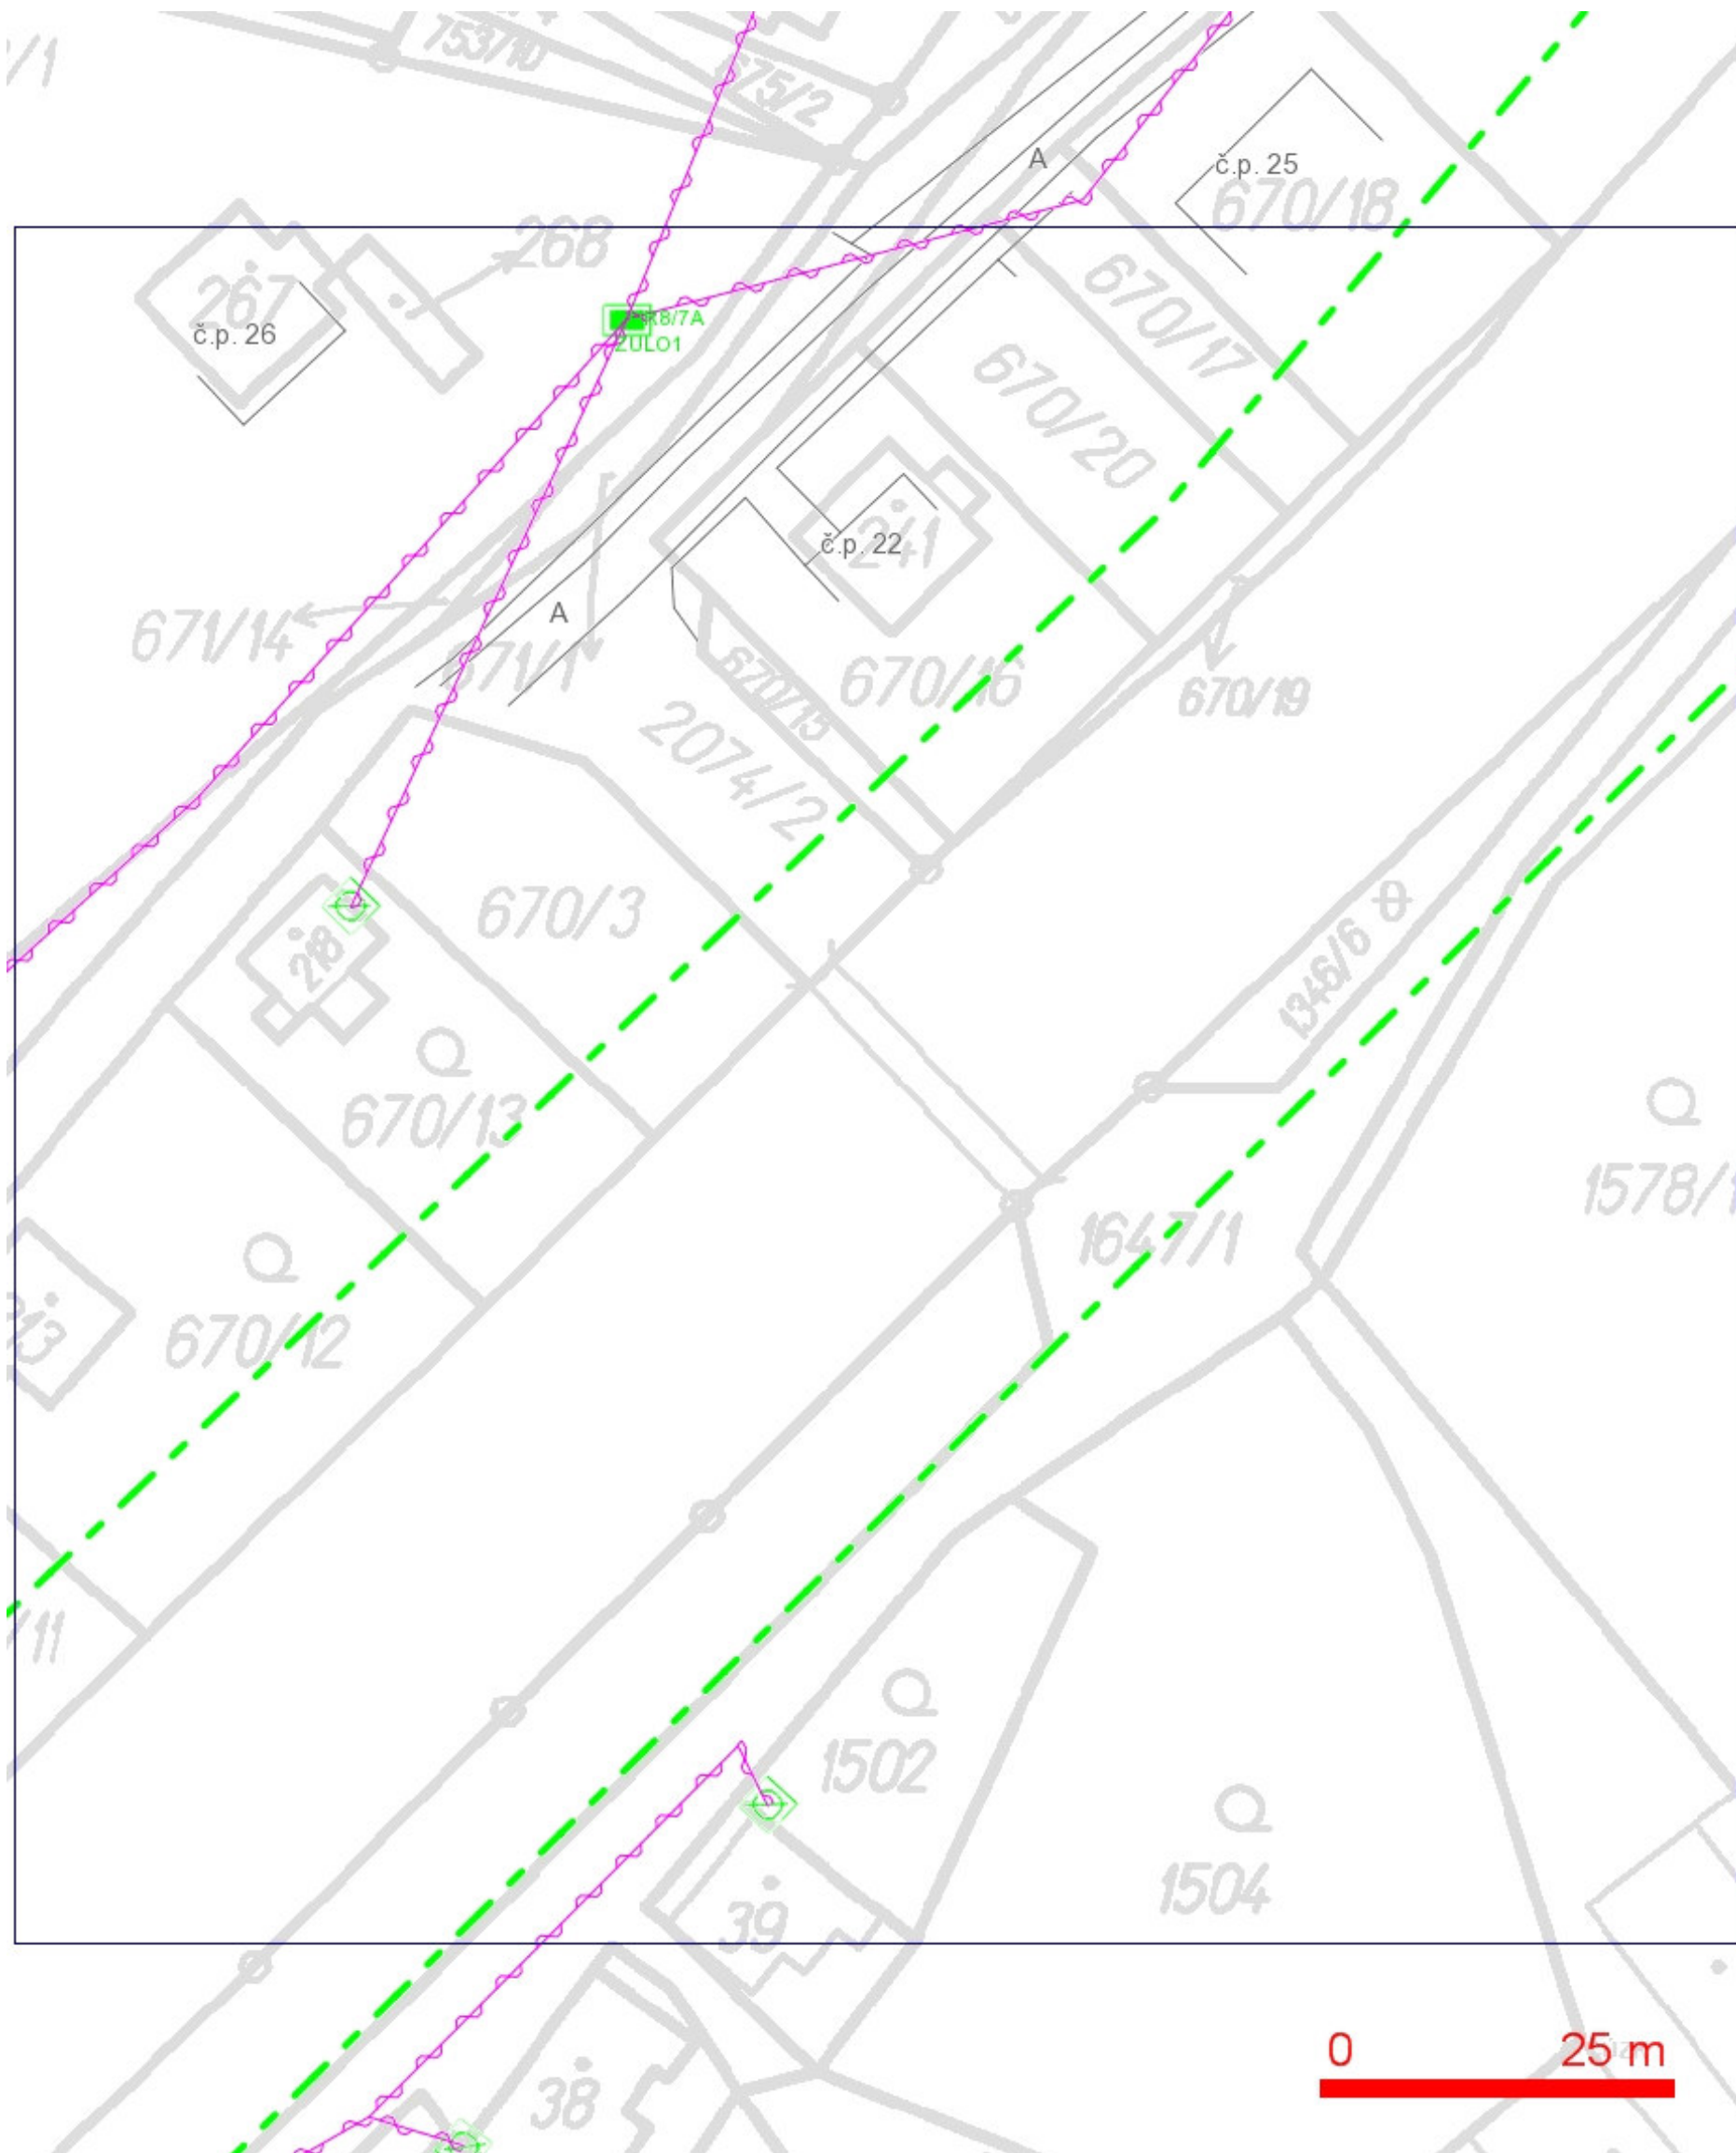

LEGENDA:

- | | | | |
|--|---|--|---|
| | ..hranice zájmového území k vyjádření | | ..nezaměřený průběh optického kabelu, HDPE |
| | ..nn přípojka, území s nn přípojkou O2 | | trubky nebo souběh optického a metalického kabelu |
| | ..zaměřený průběh metalického kabelu | | |
| | ..zaměřený průběh optického kabelu, HDPE trubky
nebo souběh optického a metalického kabelu | | ..radiové síť, ochranné pásmo radiové sítě |
| | ..nezaměřený průběh metalického kabelu | | ..nadzemní síť |
| | ..nadzemní síť cizí | | ..neprovozované síť |
| | | | ..podzemní síť cizí |
| | | | == = ..kolektor,
kabelovod |


SITUAČNÍ VÝKRES - POLYGON 3, list kladu P3-10

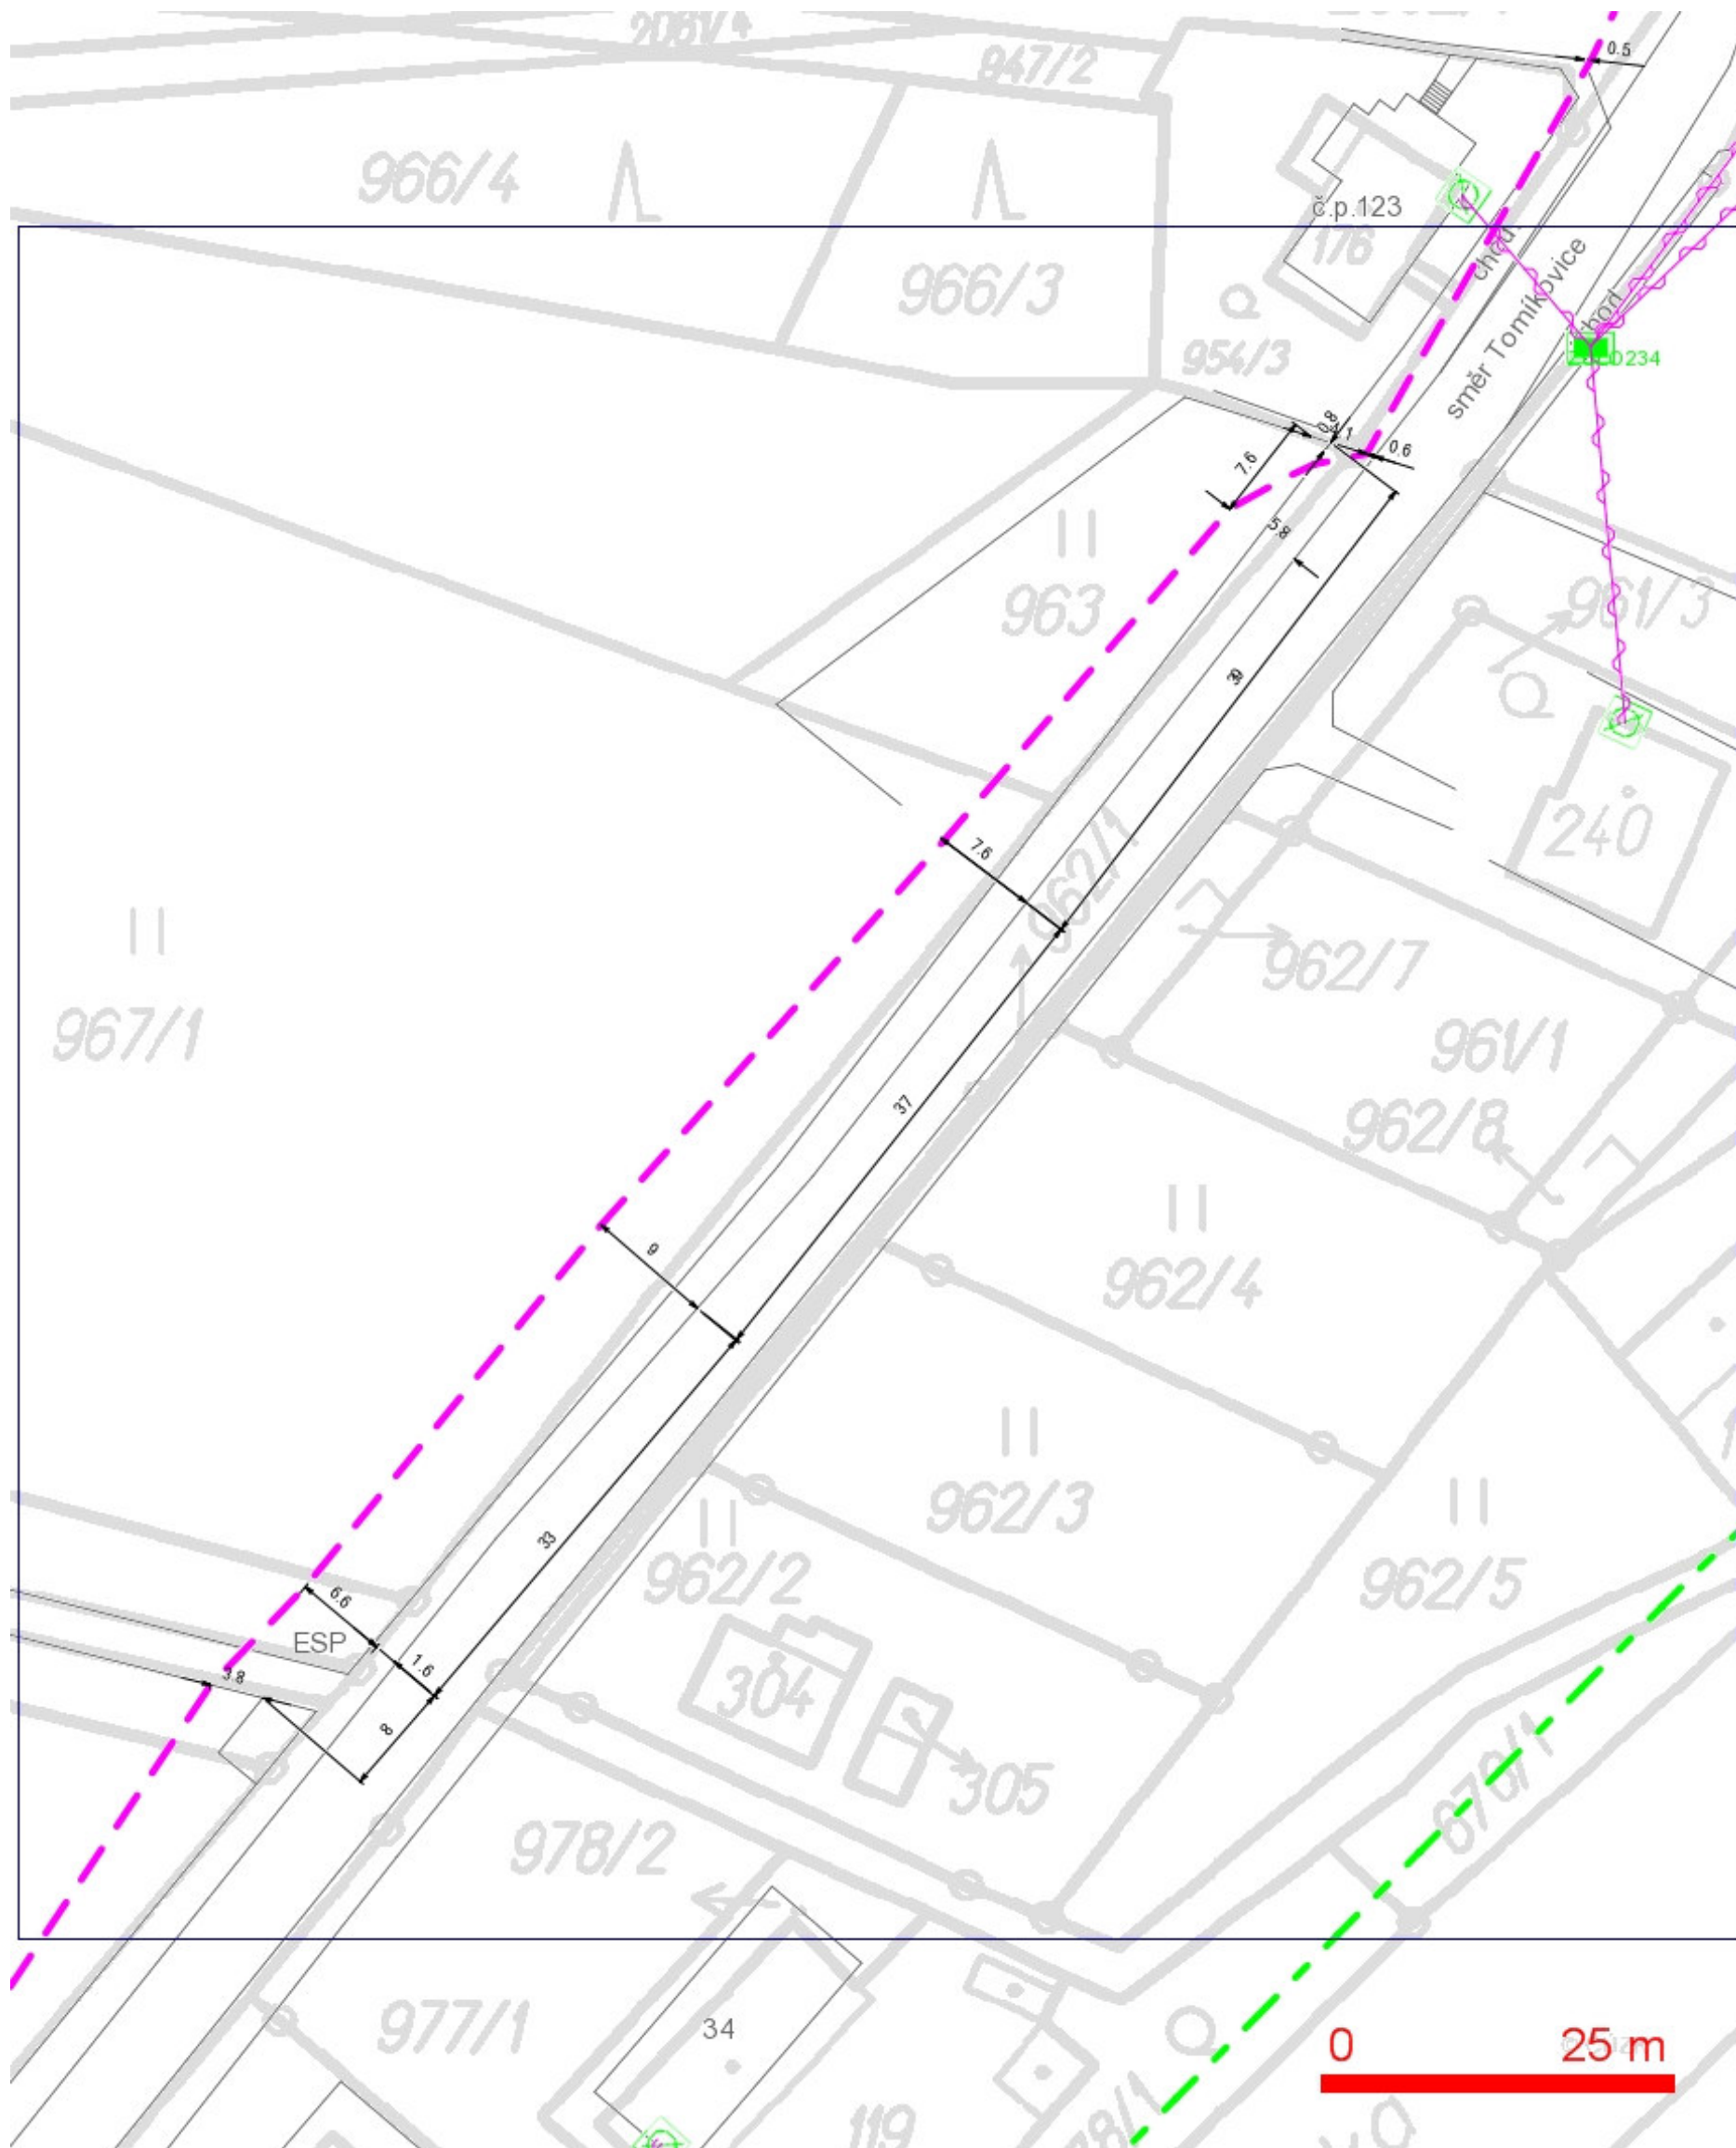

LEGENDA:


- | | | | |
|--|--|--|---|
| | ..hranice zájmového území k vyjádření | | ..nezaměřený průběh optického kabelu, HDPE |
| | ..nn přípojka, území s nn přípojkou O2 | | trubky nebo souběh optického a metalického kabelu |
| | ..zaměřený průběh metalického kabelu | | RR |
| | ..zaměřený průběh optického kabelu, HDPE trubky nebo souběh optického a metalického kabelu | | ..radiové sítě, ochranné pásmo radiové sítě |
| | ..nezaměřený průběh metalického kabelu | | ..nadzemní sítě |
| | ..nadzemní sítě cizí | | |
| | ..podzemní sítě cizí | | == |
| | | | ..kolektor, kabelovod |

SITUAČNÍ VÝKRES - POLYGON 3, list kladu P3-11

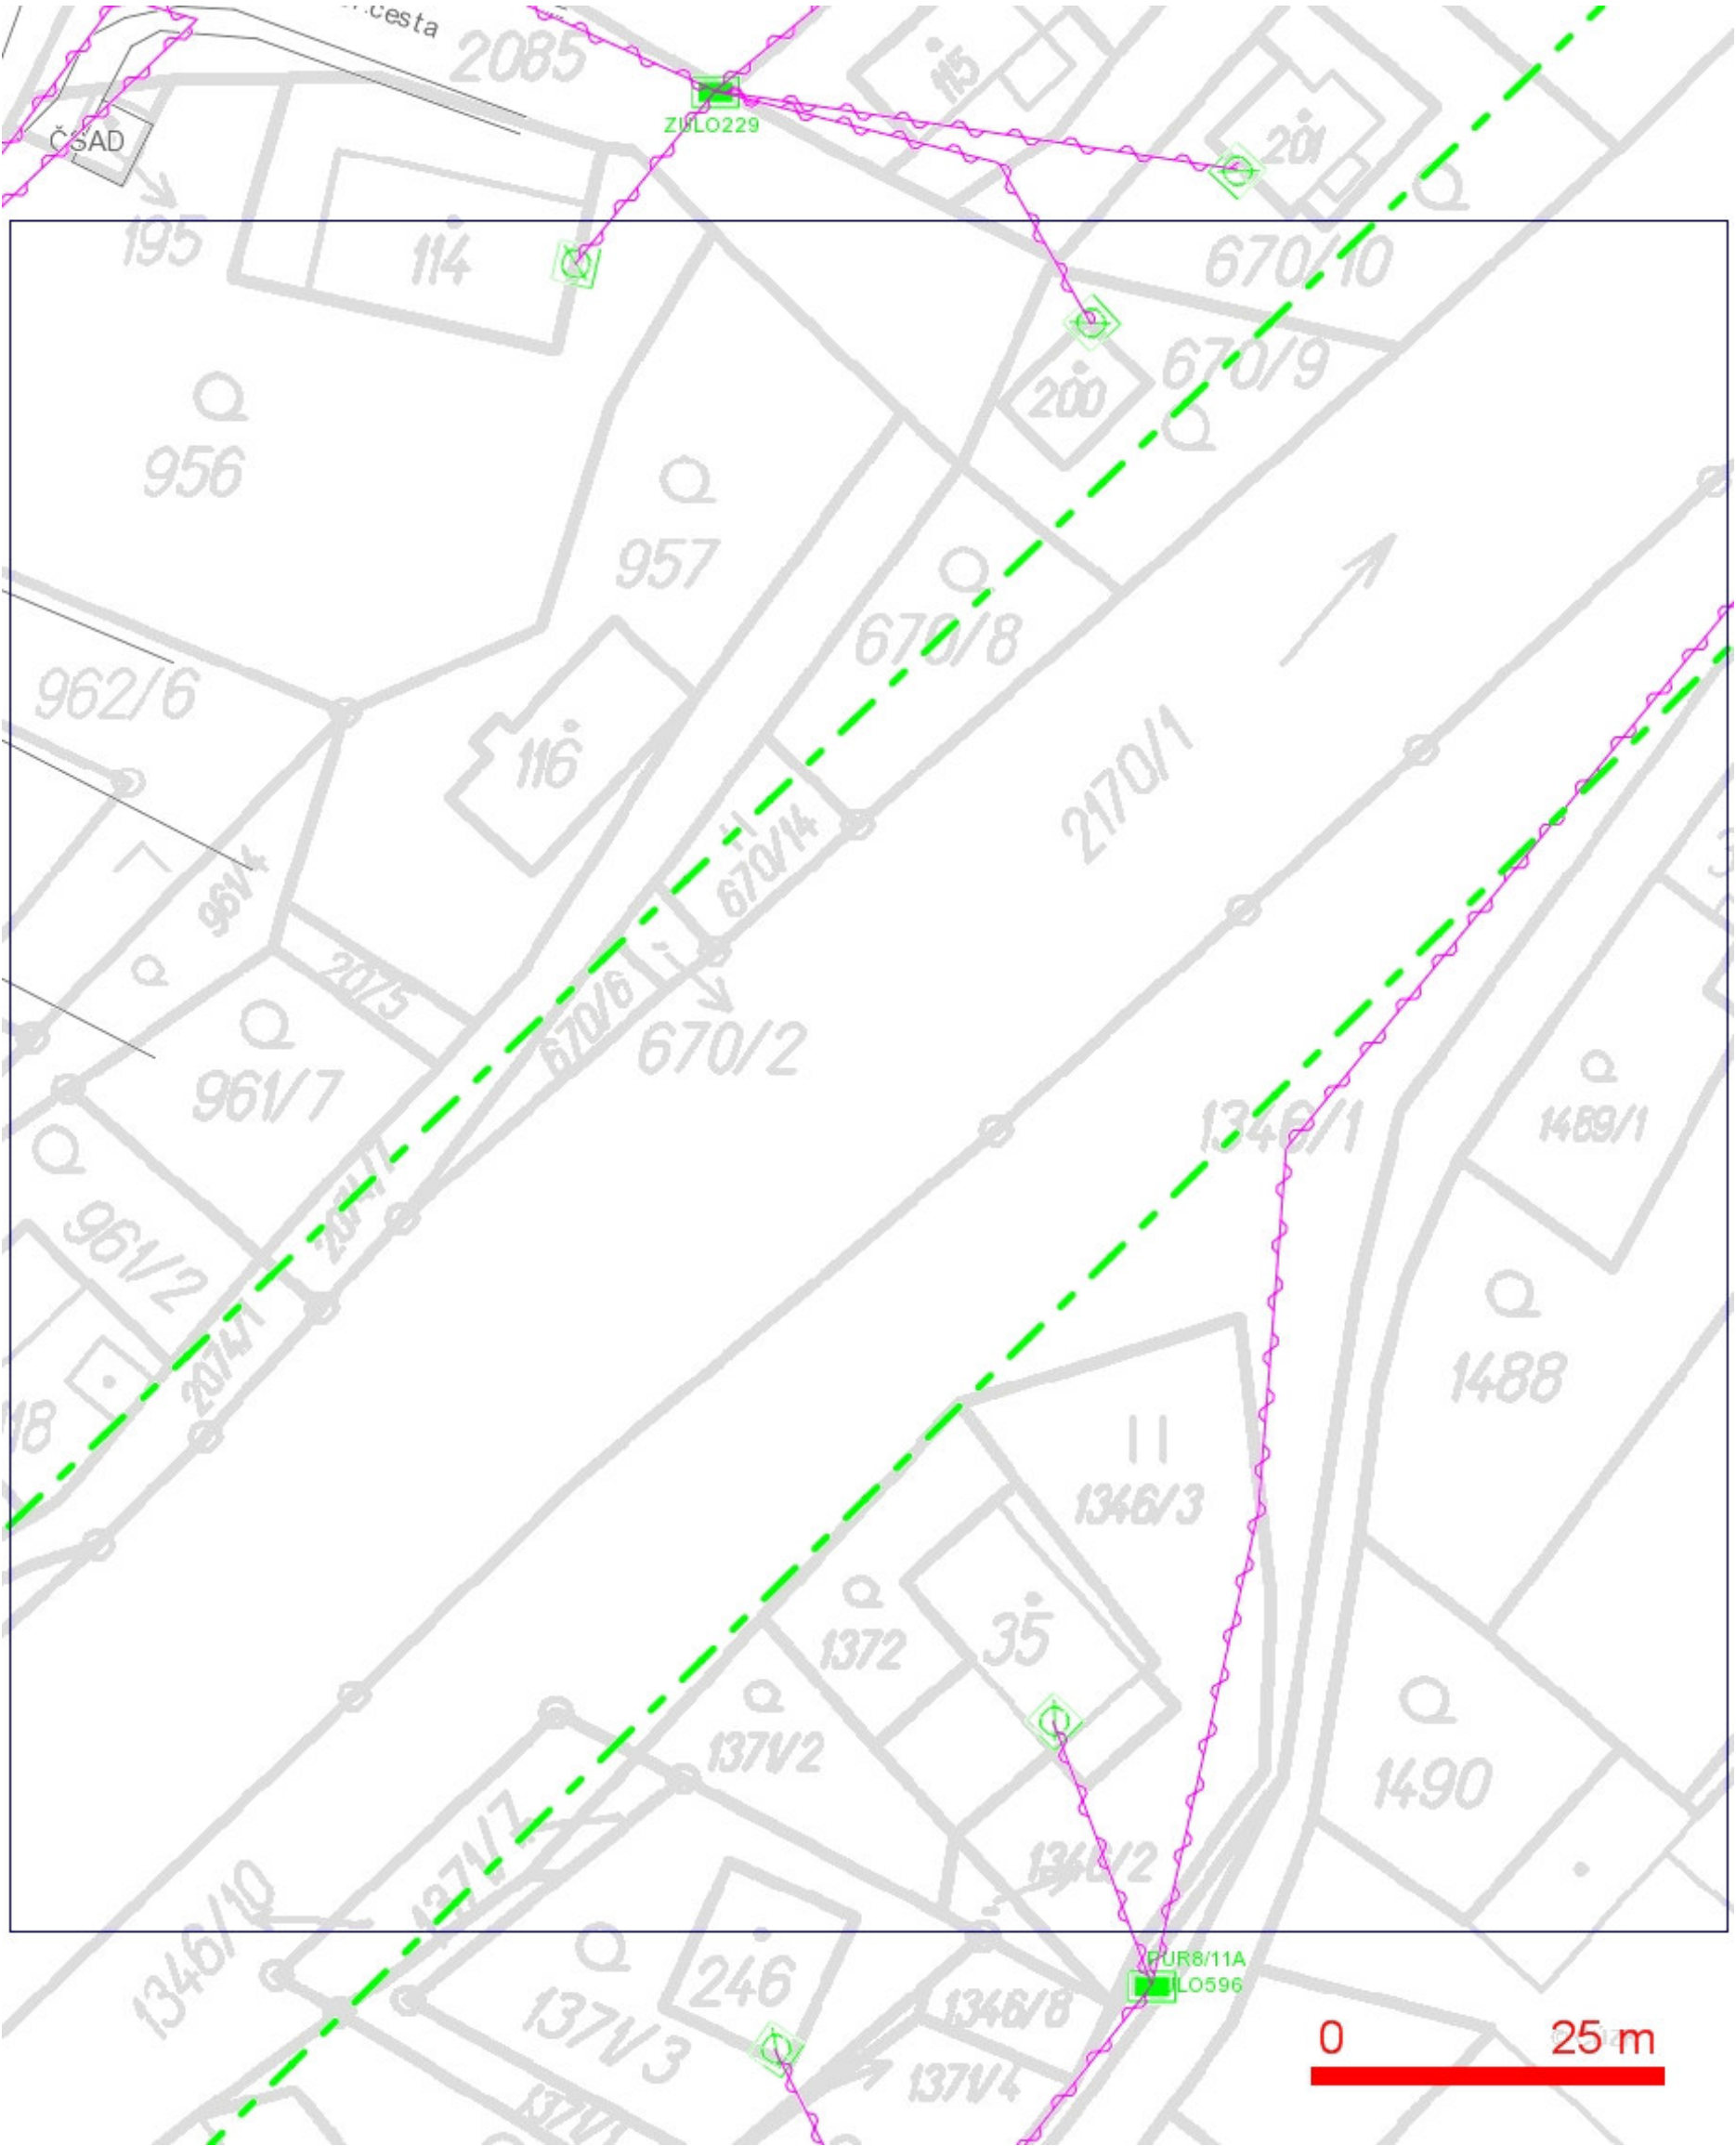


- LEGENDA:
- ..hranice zájmového území k vyjádření
 - ..nn přípojka, území s nn přípojkou O2
 - ..zaměřený průběh metalického kabelu
 - ..zaměřený průběh optického kabelu, HDPE trubky nebo souběh optického a metalického kabelu
 - ..nezaměřený průběh metalického kabelu
 - ..nadmerná síť cizí
 - ..nezaměřený průběh optického kabelu, HDPE trubky nebo souběh optického a metalického kabelu
 - ..radiové síť, ochranné pásmo radiové sítě
 - ..nadmerná síť
 - ..neprovázané síť
 - ..podzemní síť cizí
 - ..kolektor, kabelovod

SITUAČNÍ VÝKRES - POLYGON 3, list kladu P3-12

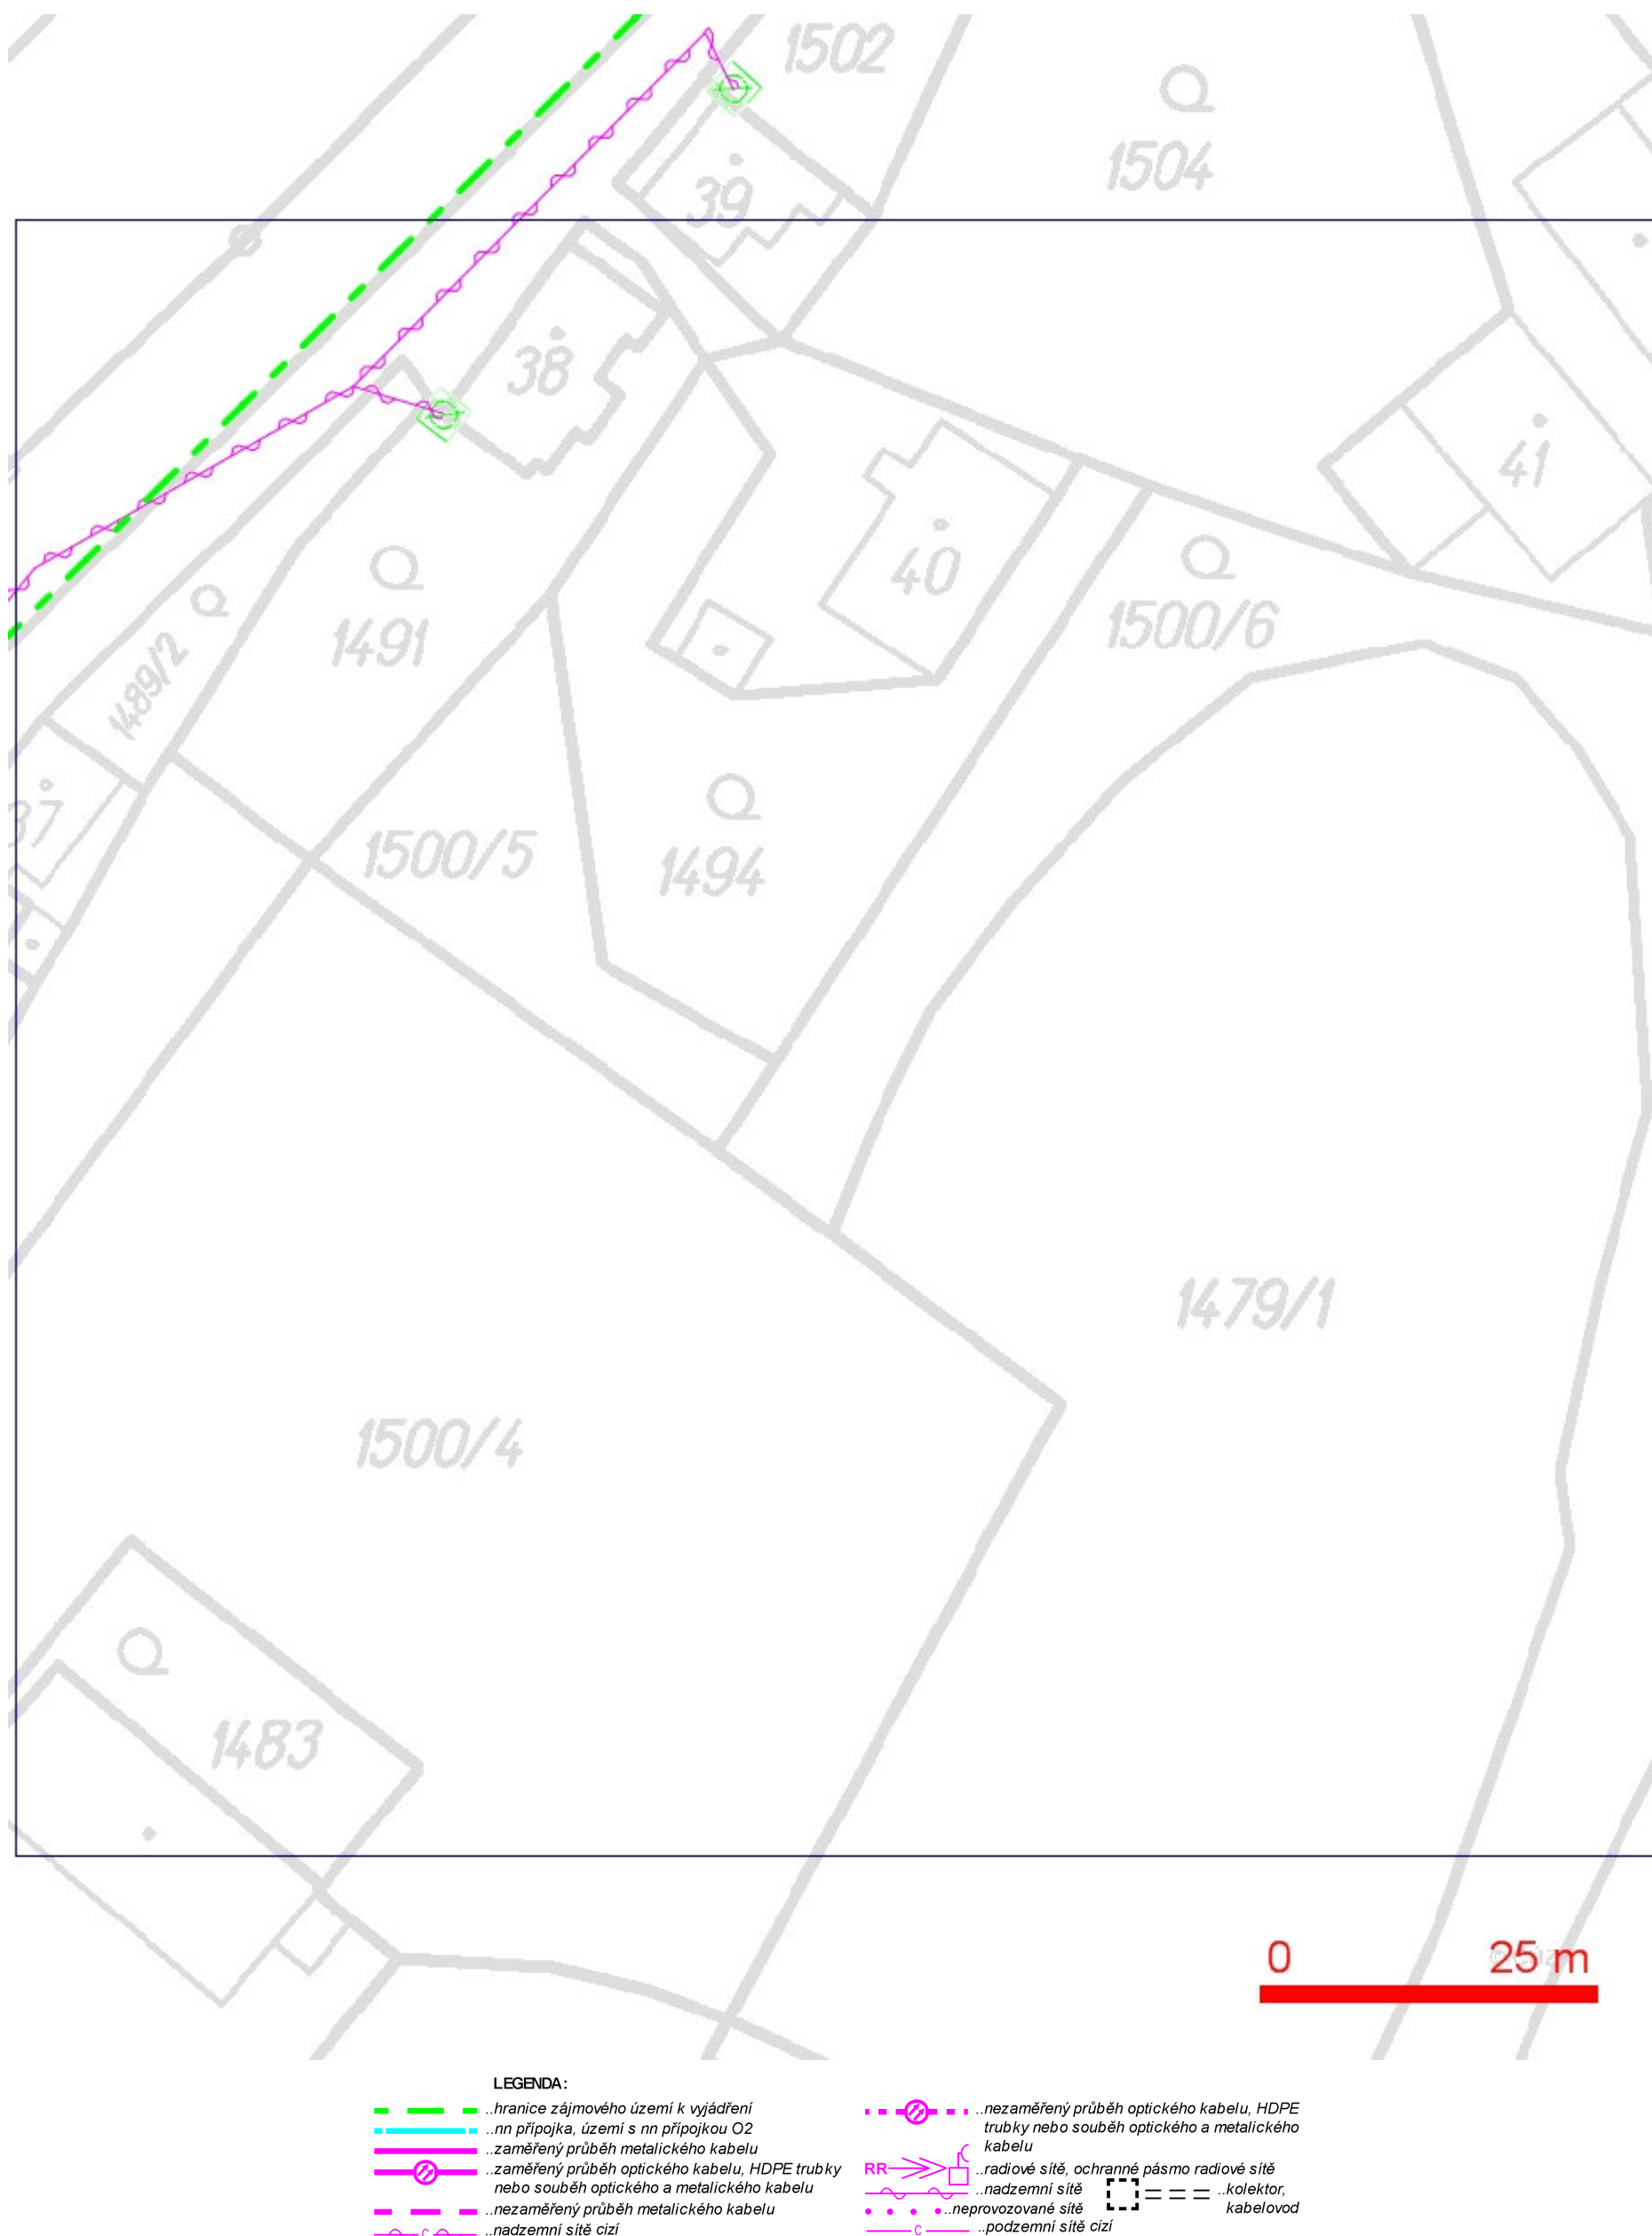


SITUAČNÍ VÝKRES - POLYGON 3, list kladu P3-13

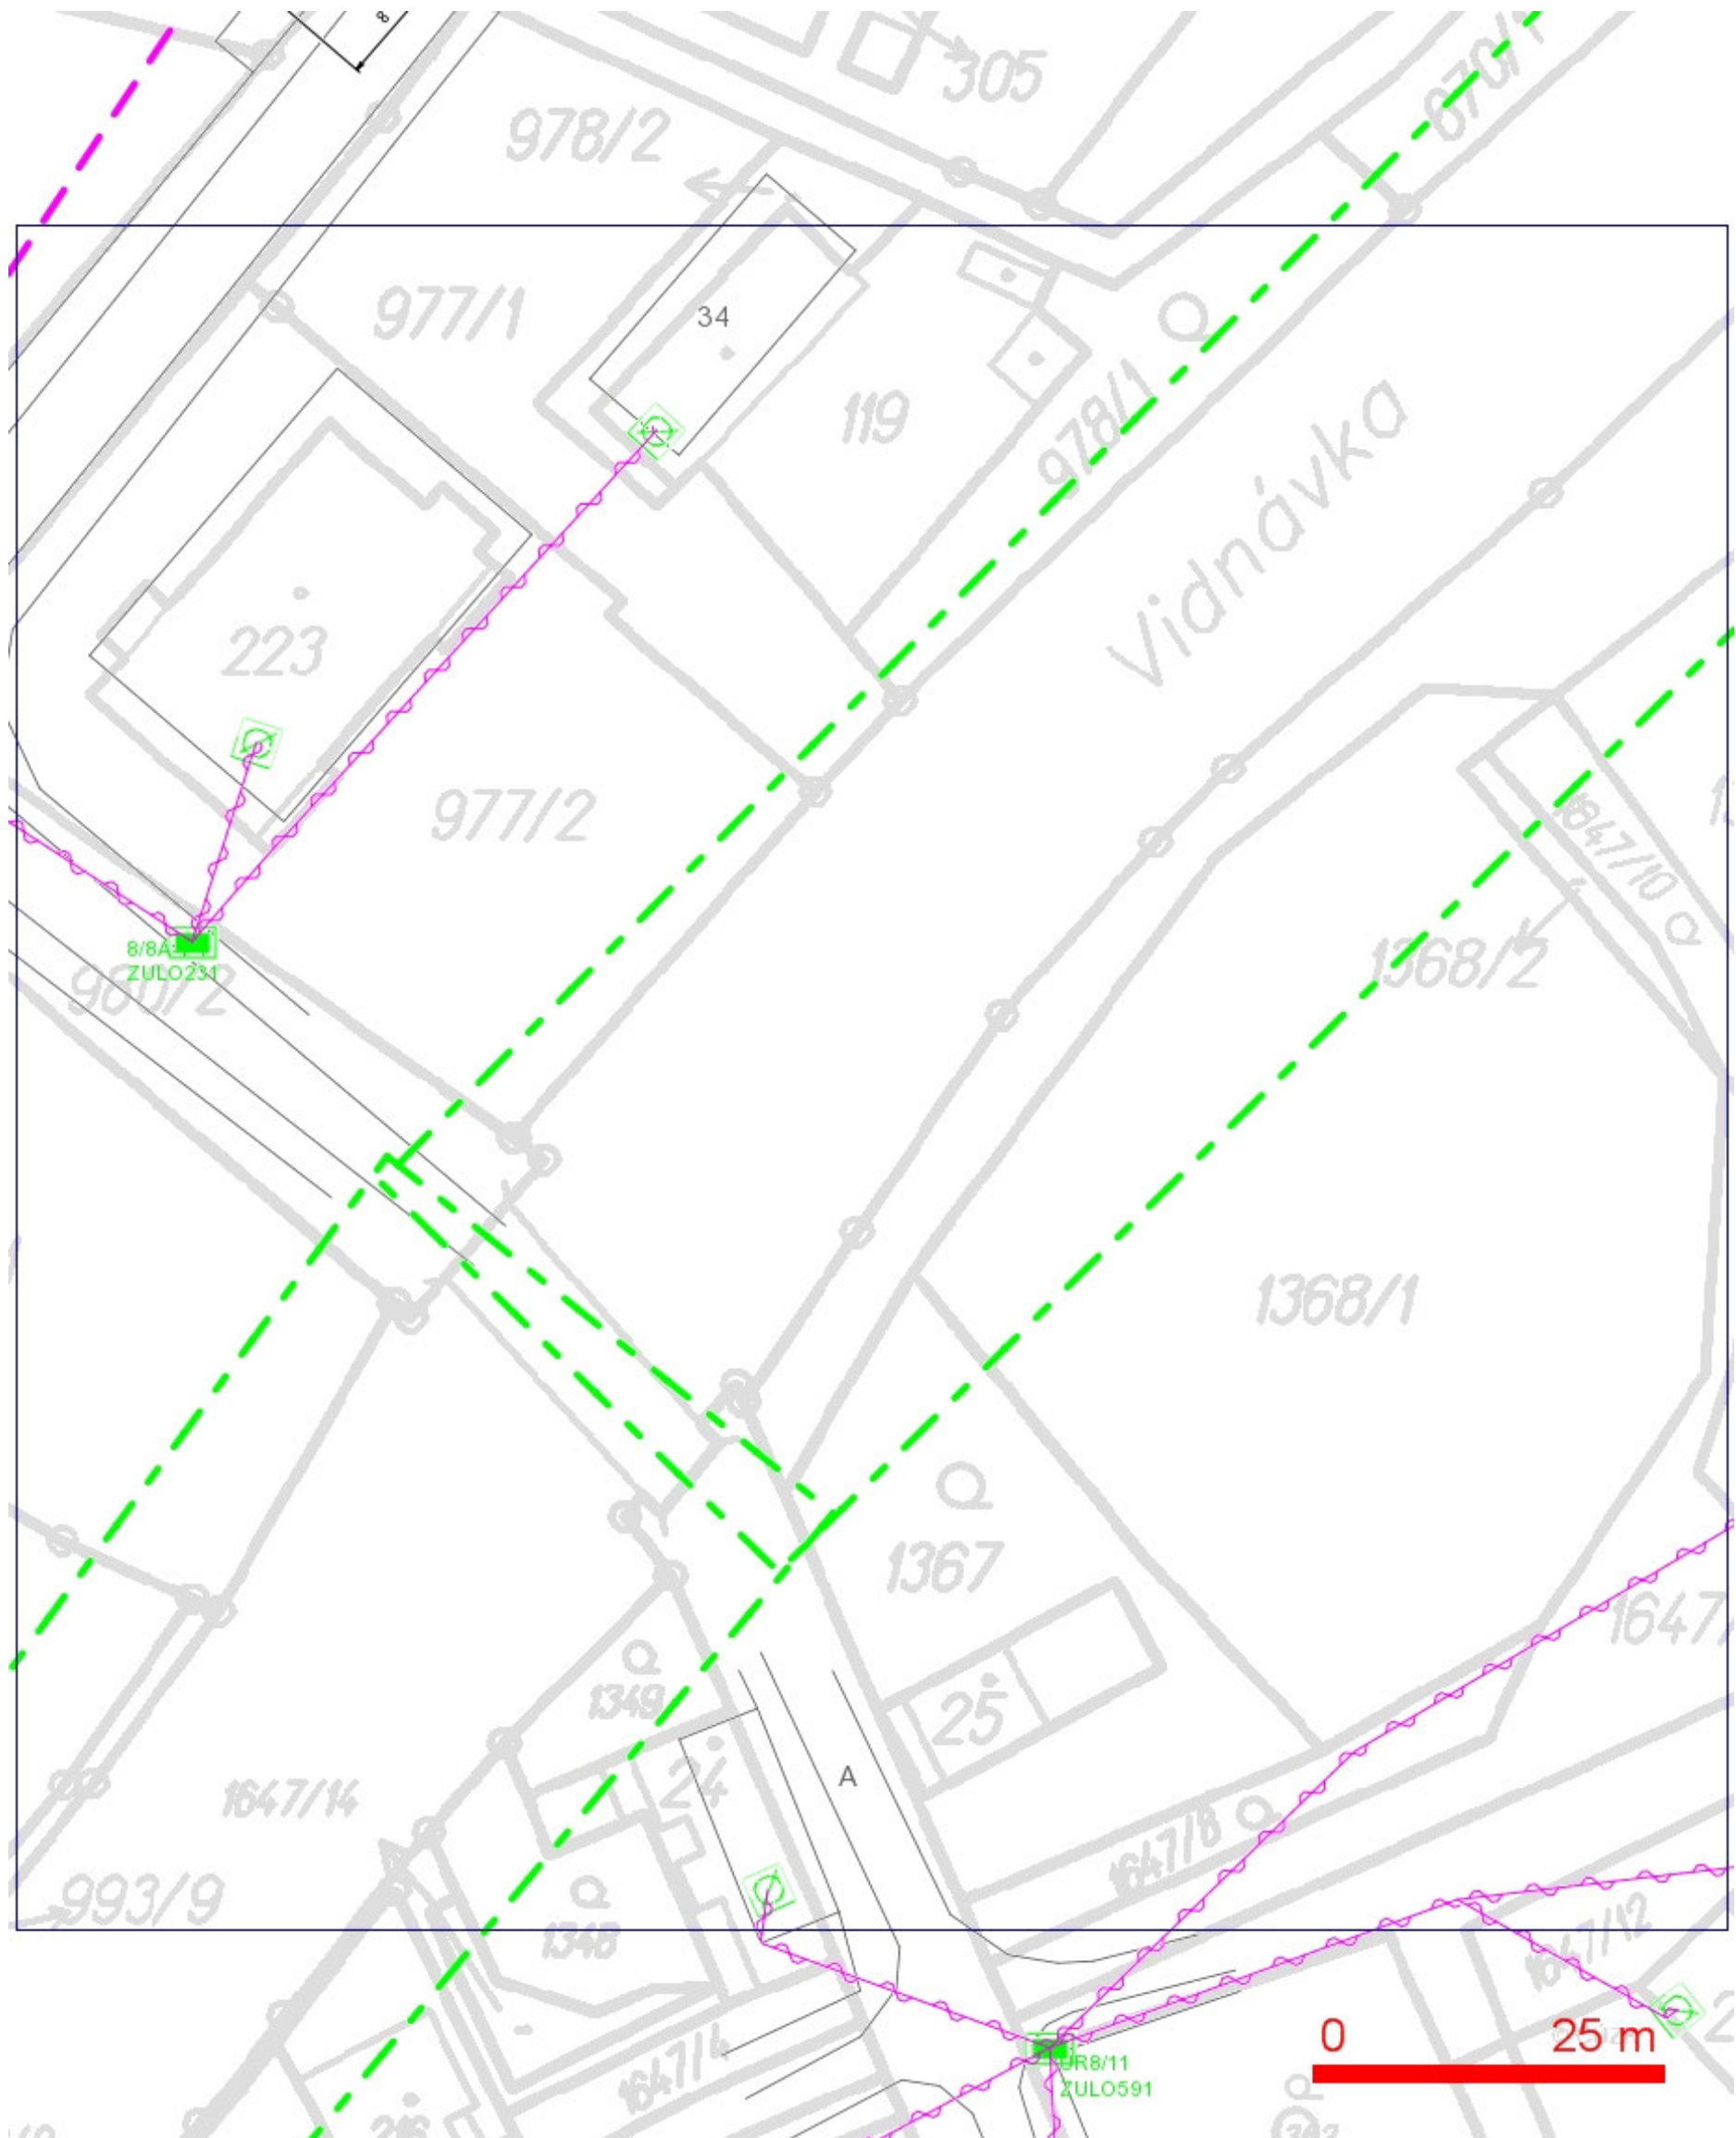

LEGENDA:

- | | |
|--|--|
| — ..hranice zájmového území k vyjádření | — ..nezaměřený průběh optického kabelu, HDPE trubky nebo souběh optického a metalického kabelu |
| — ..nn přípojka, území s nn přípojkou O2 | RR → ..radiové sítě, ochranné pásmo radiové sítě |
| — ..zaměřený průběh metalického kabelu | — ..nadmerní sítě |
| — ..zaměřený průběh optického kabelu, HDPE trubky nebo souběh optického a metalického kabelu | — ..neprovozované sítě |
| — ..nezaměřený průběh metalického kabelu | — ..podzemní sítě cizí |
| — ..nadmerní sítě cizí | — ..kolektor, kabelovod |


SITUAČNÍ VÝKRES - POLYGON 3, list kladu P3-14

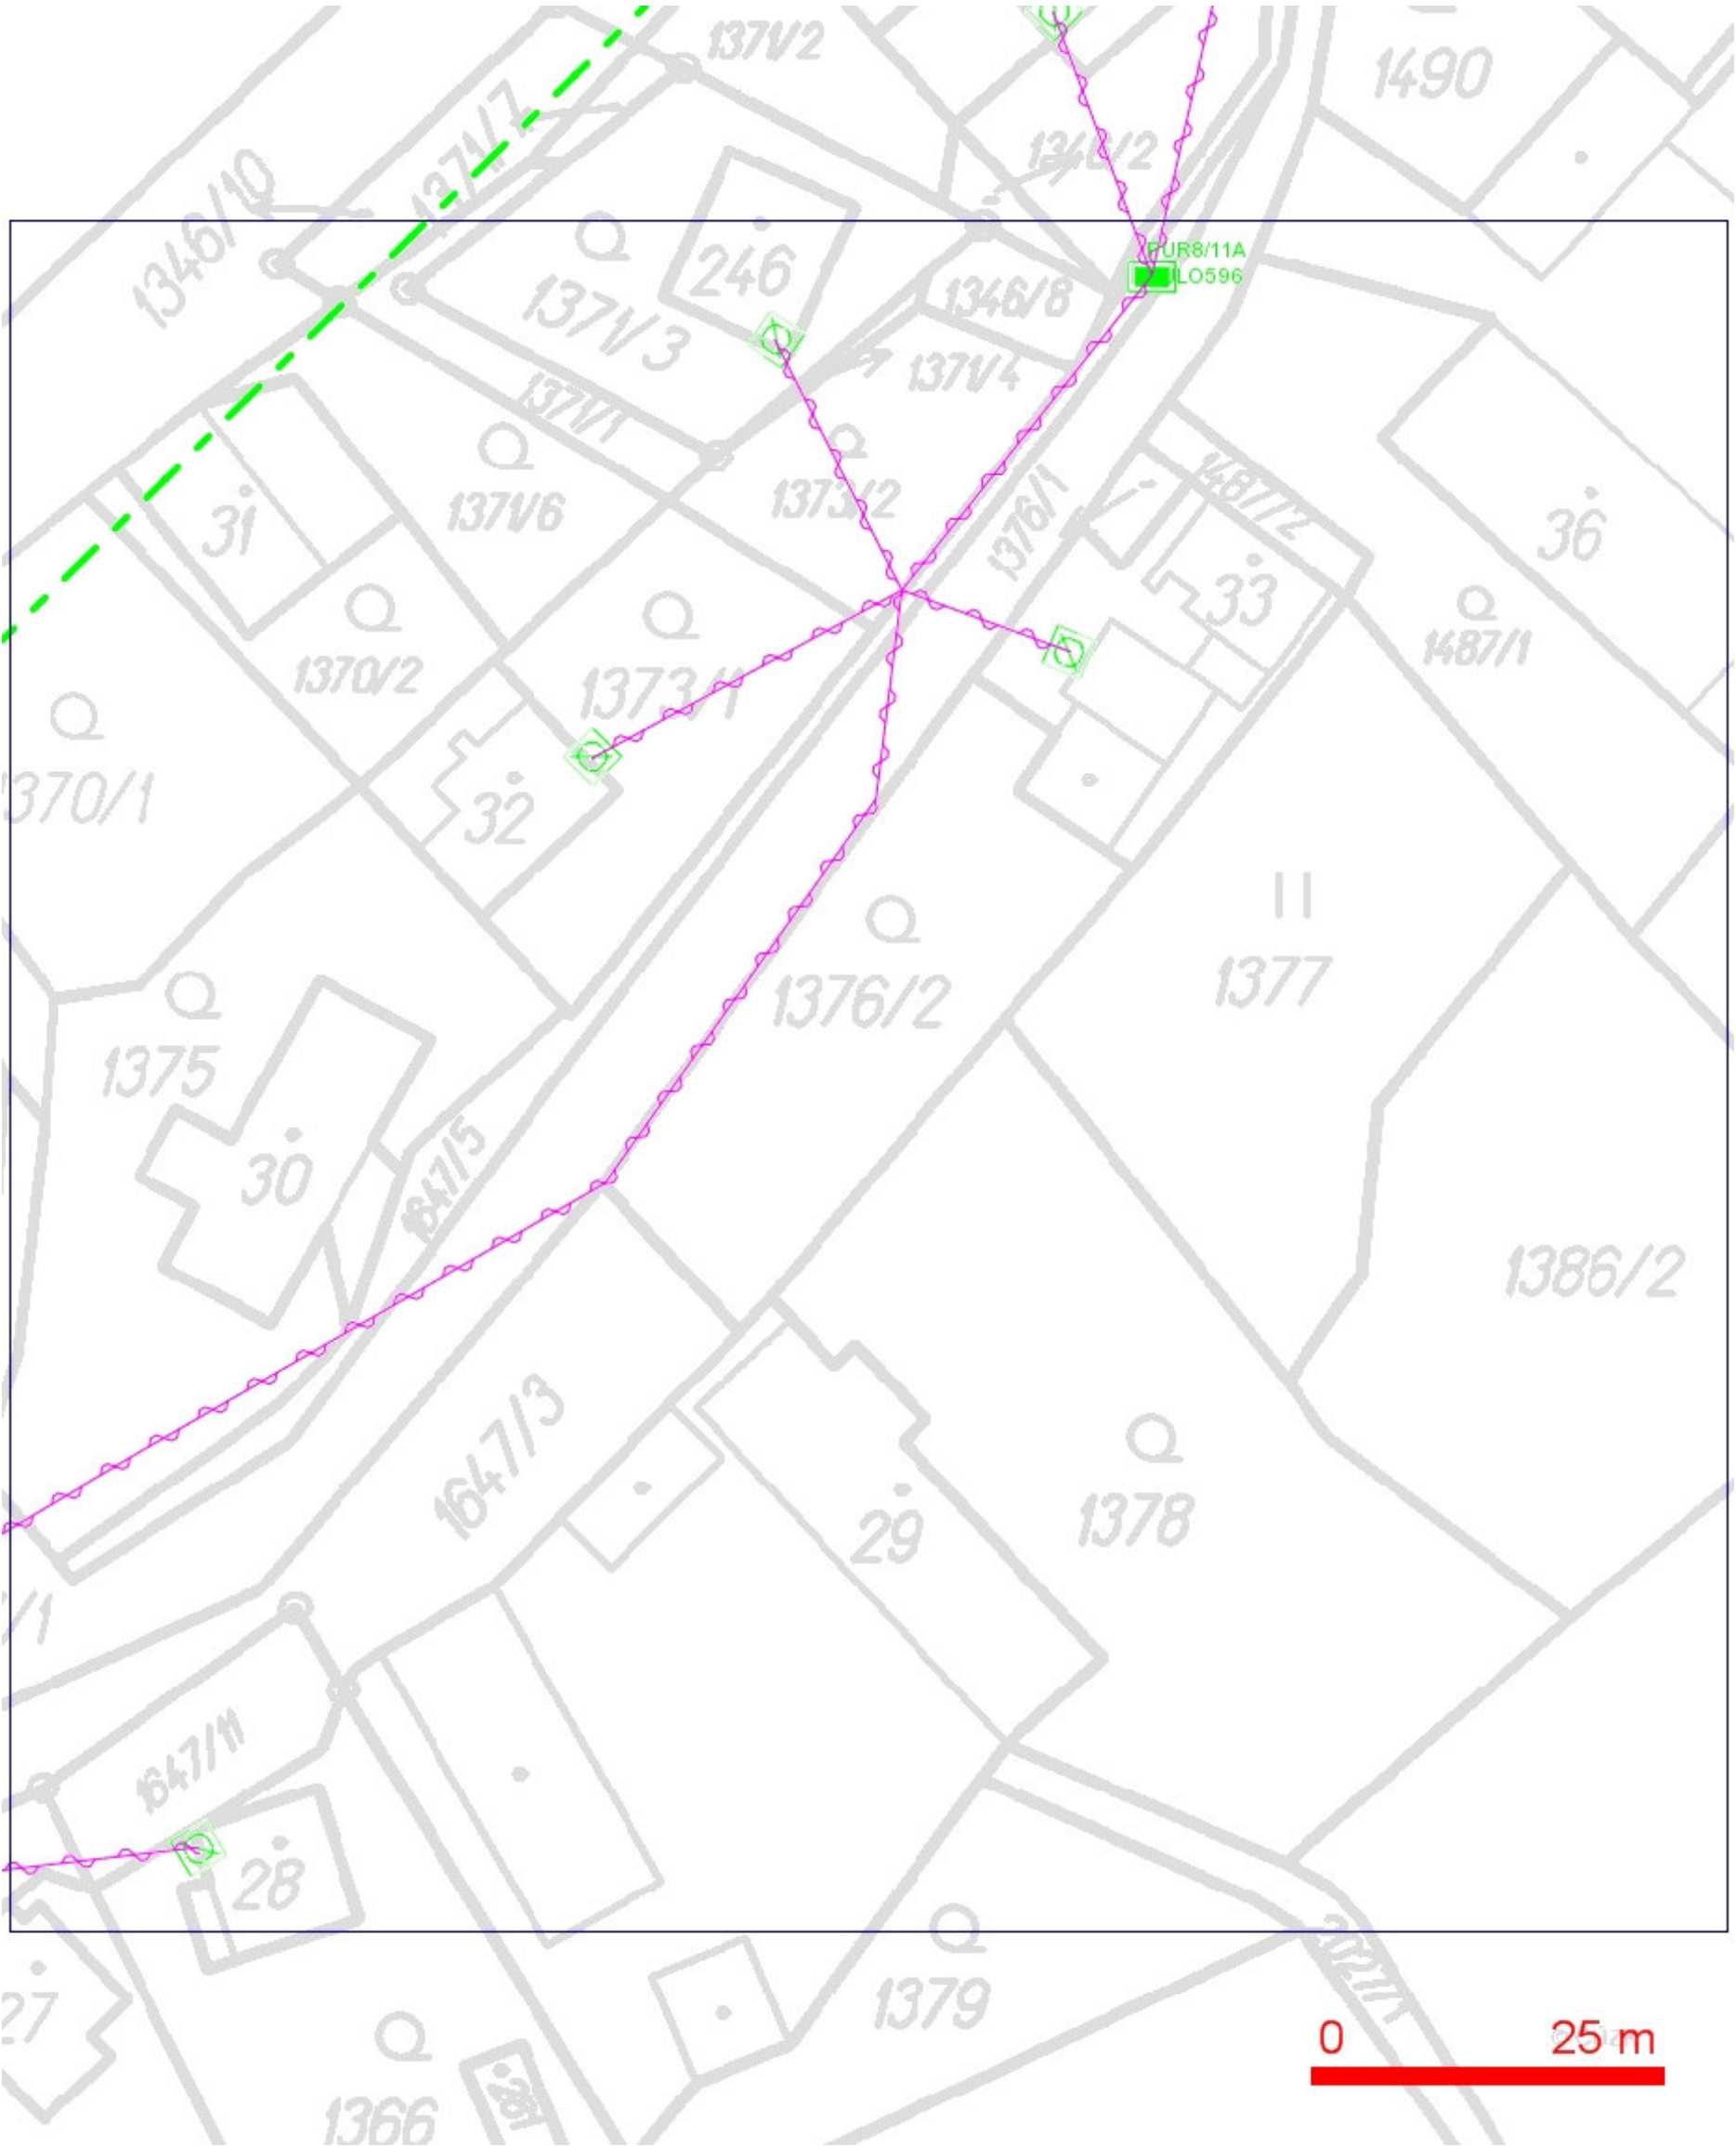

LEGENDA:

- ..hranice zájmového území k vyjádření
- ..nn přípojka, území s nn přípojkou O2
- ..zaměřený průběh metalického kabelu
- ..zaměřený průběh optického kabelu, HDPE trubky nebo souběh optického a metalického kabelu
- ..nezaměřený průběh metalického kabelu
- ..nadmerná síť cizí
- ..nezaměřený průběh optického kabelu, HDPE trubky nebo souběh optického a metalického kabelu
- ..radiové síť, ochranné pásmo radiové síť
- ..nadmerná síť
- ..neprovázané síť
- ..podzemní síť cizí
- ..kolektor, kabelovod

SITUAČNÍ VÝKRES - POLYGON 4

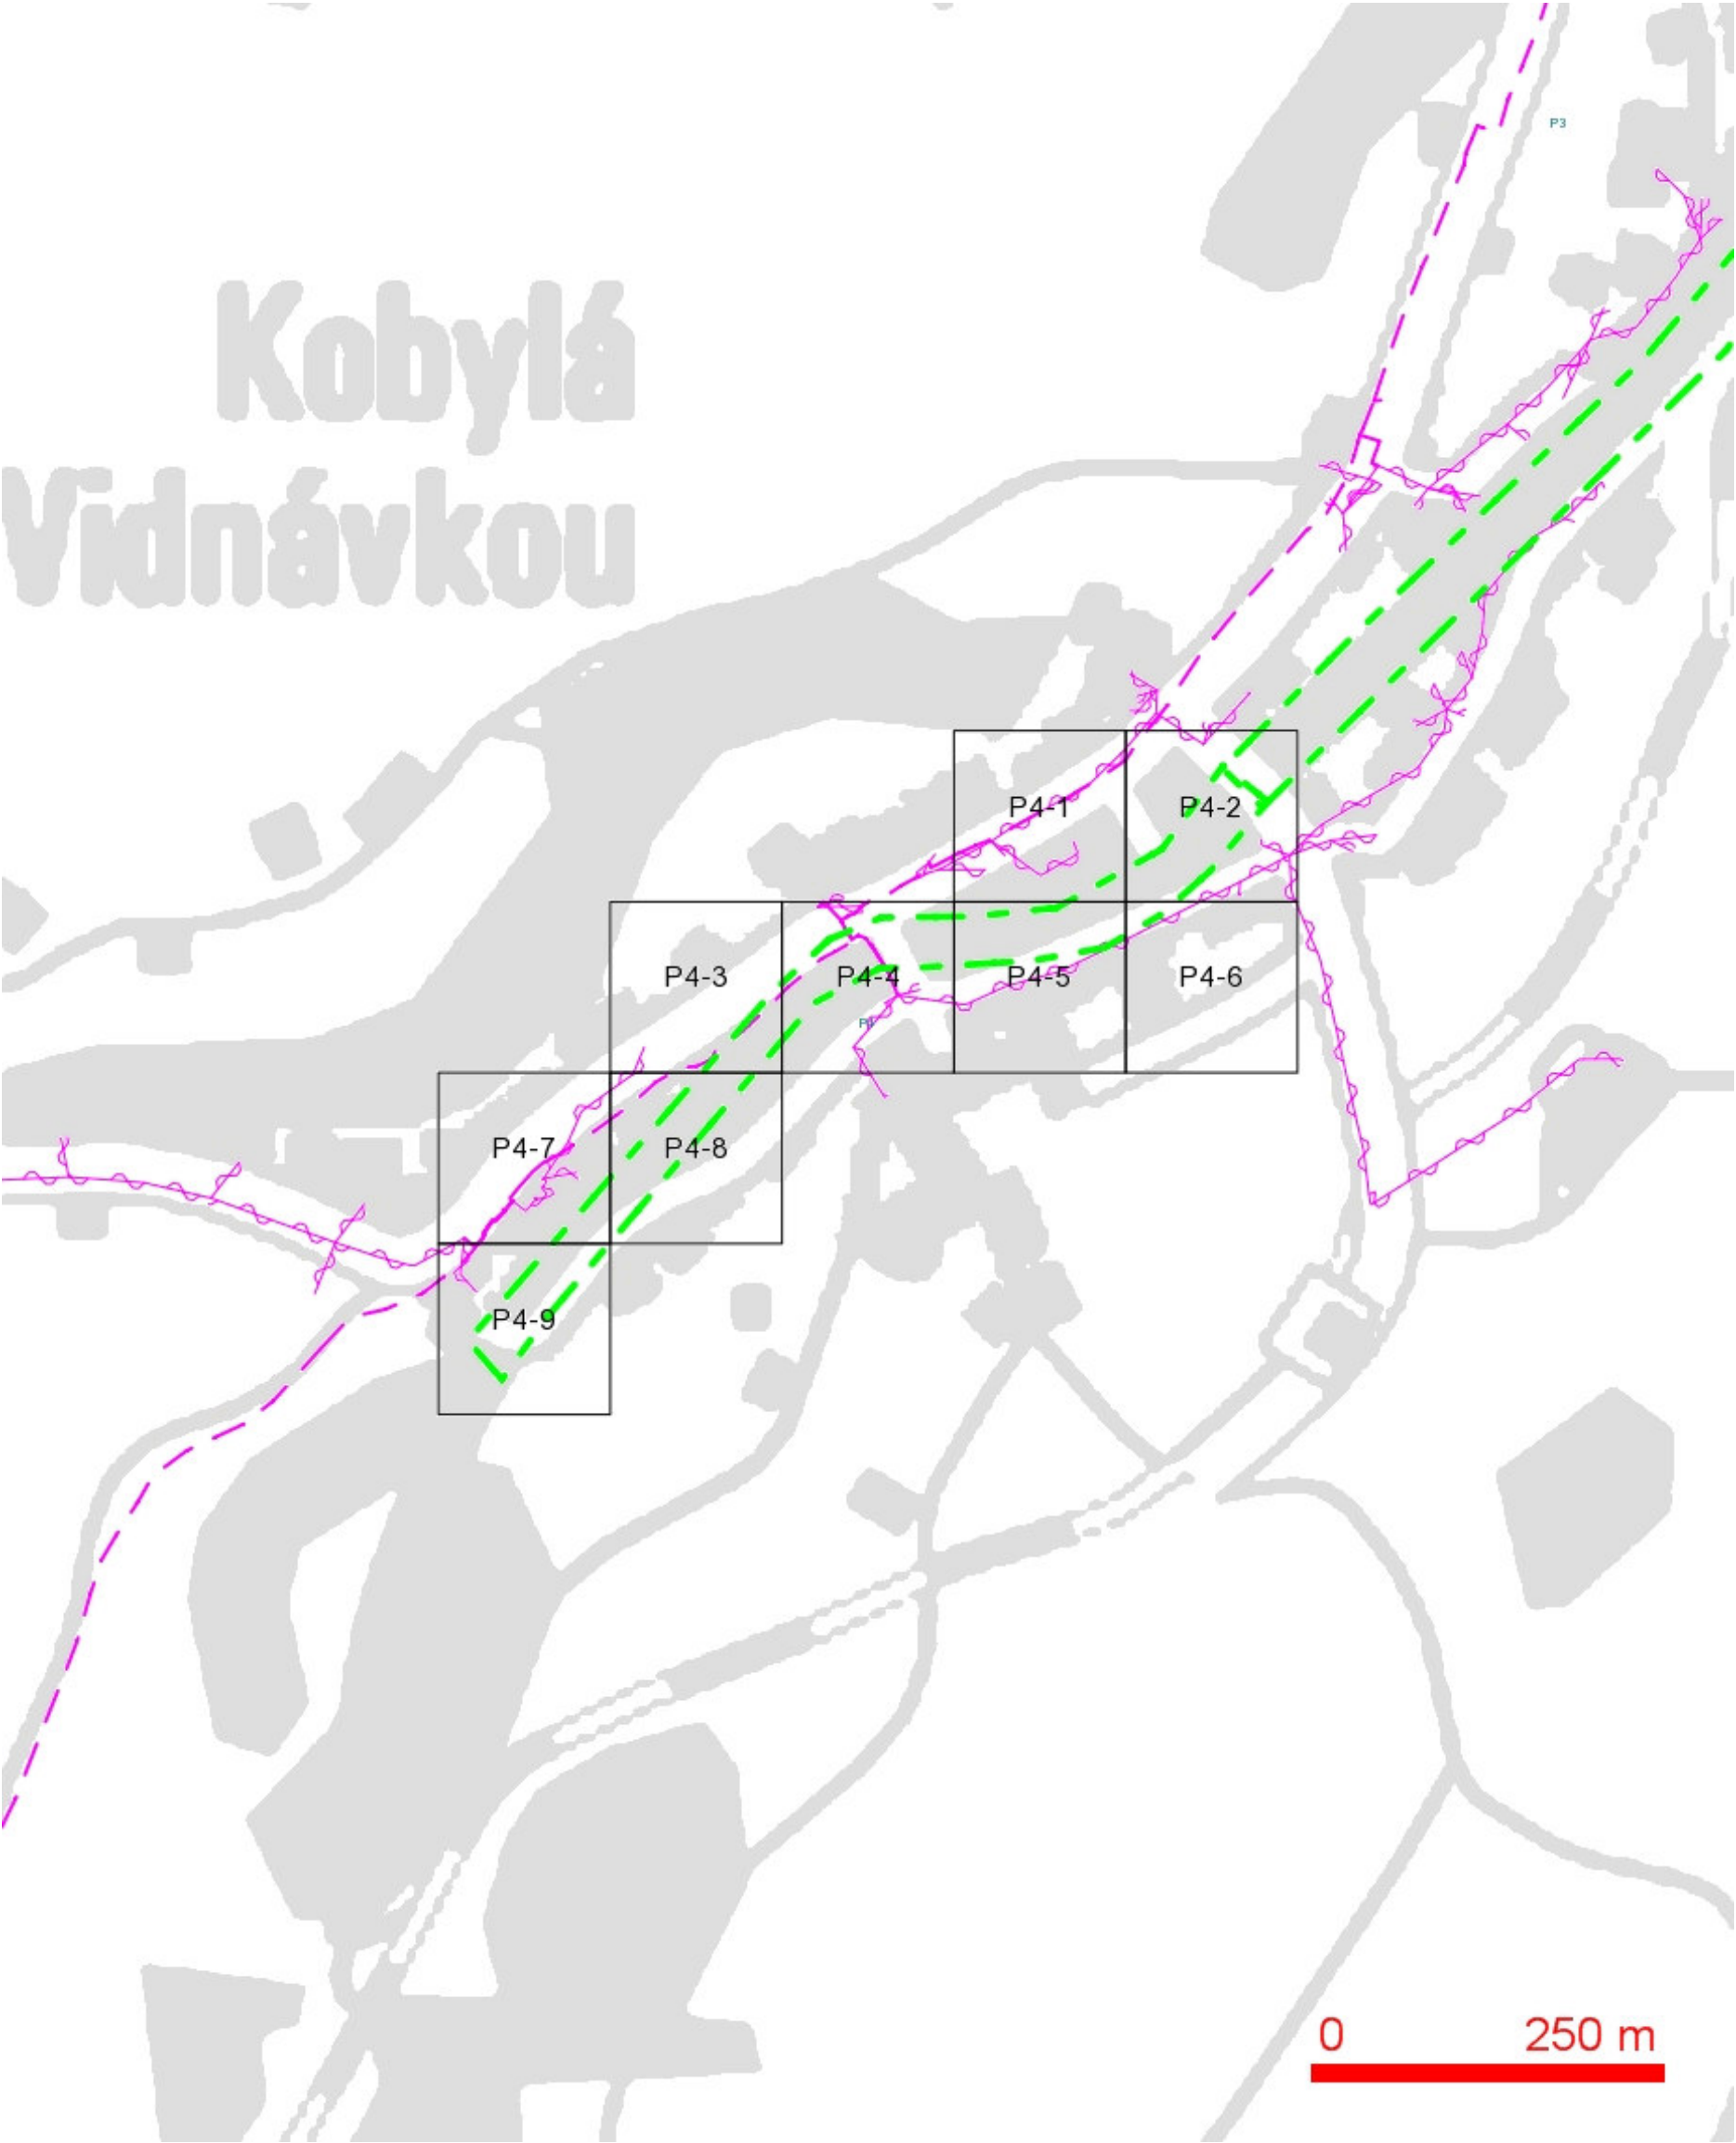


- LEGENDA:
- ..hranice zájmového území k vyjádření
 - ..nn přípojka, území s nn přípojkou O2
 - ..zaměřený průběh metalického kabelu
 - ..zaměřený průběh optického kabelu, HDPE trubky nebo souběh optického a metalického kabelu
 - ..nezaměřený průběh metalického kabelu
 - ..nadmerná síť cizí
 - ..nezaměřený průběh optického kabelu, HDPE trubky nebo souběh optického a metalického kabelu
 - RR—> ..radiové síť, ochranné pásmo radiové síť
 - ..nadmerná síť
 - ..neprovázané síť
 - ..podzemní síť cizí
 - ..kolektor, kabelovod

SITUAČNÍ VÝKRES - POLYGON 4, list kladu P4-1



SITUAČNÍ VÝKRES - POLYGON 4, list kladu P4-2

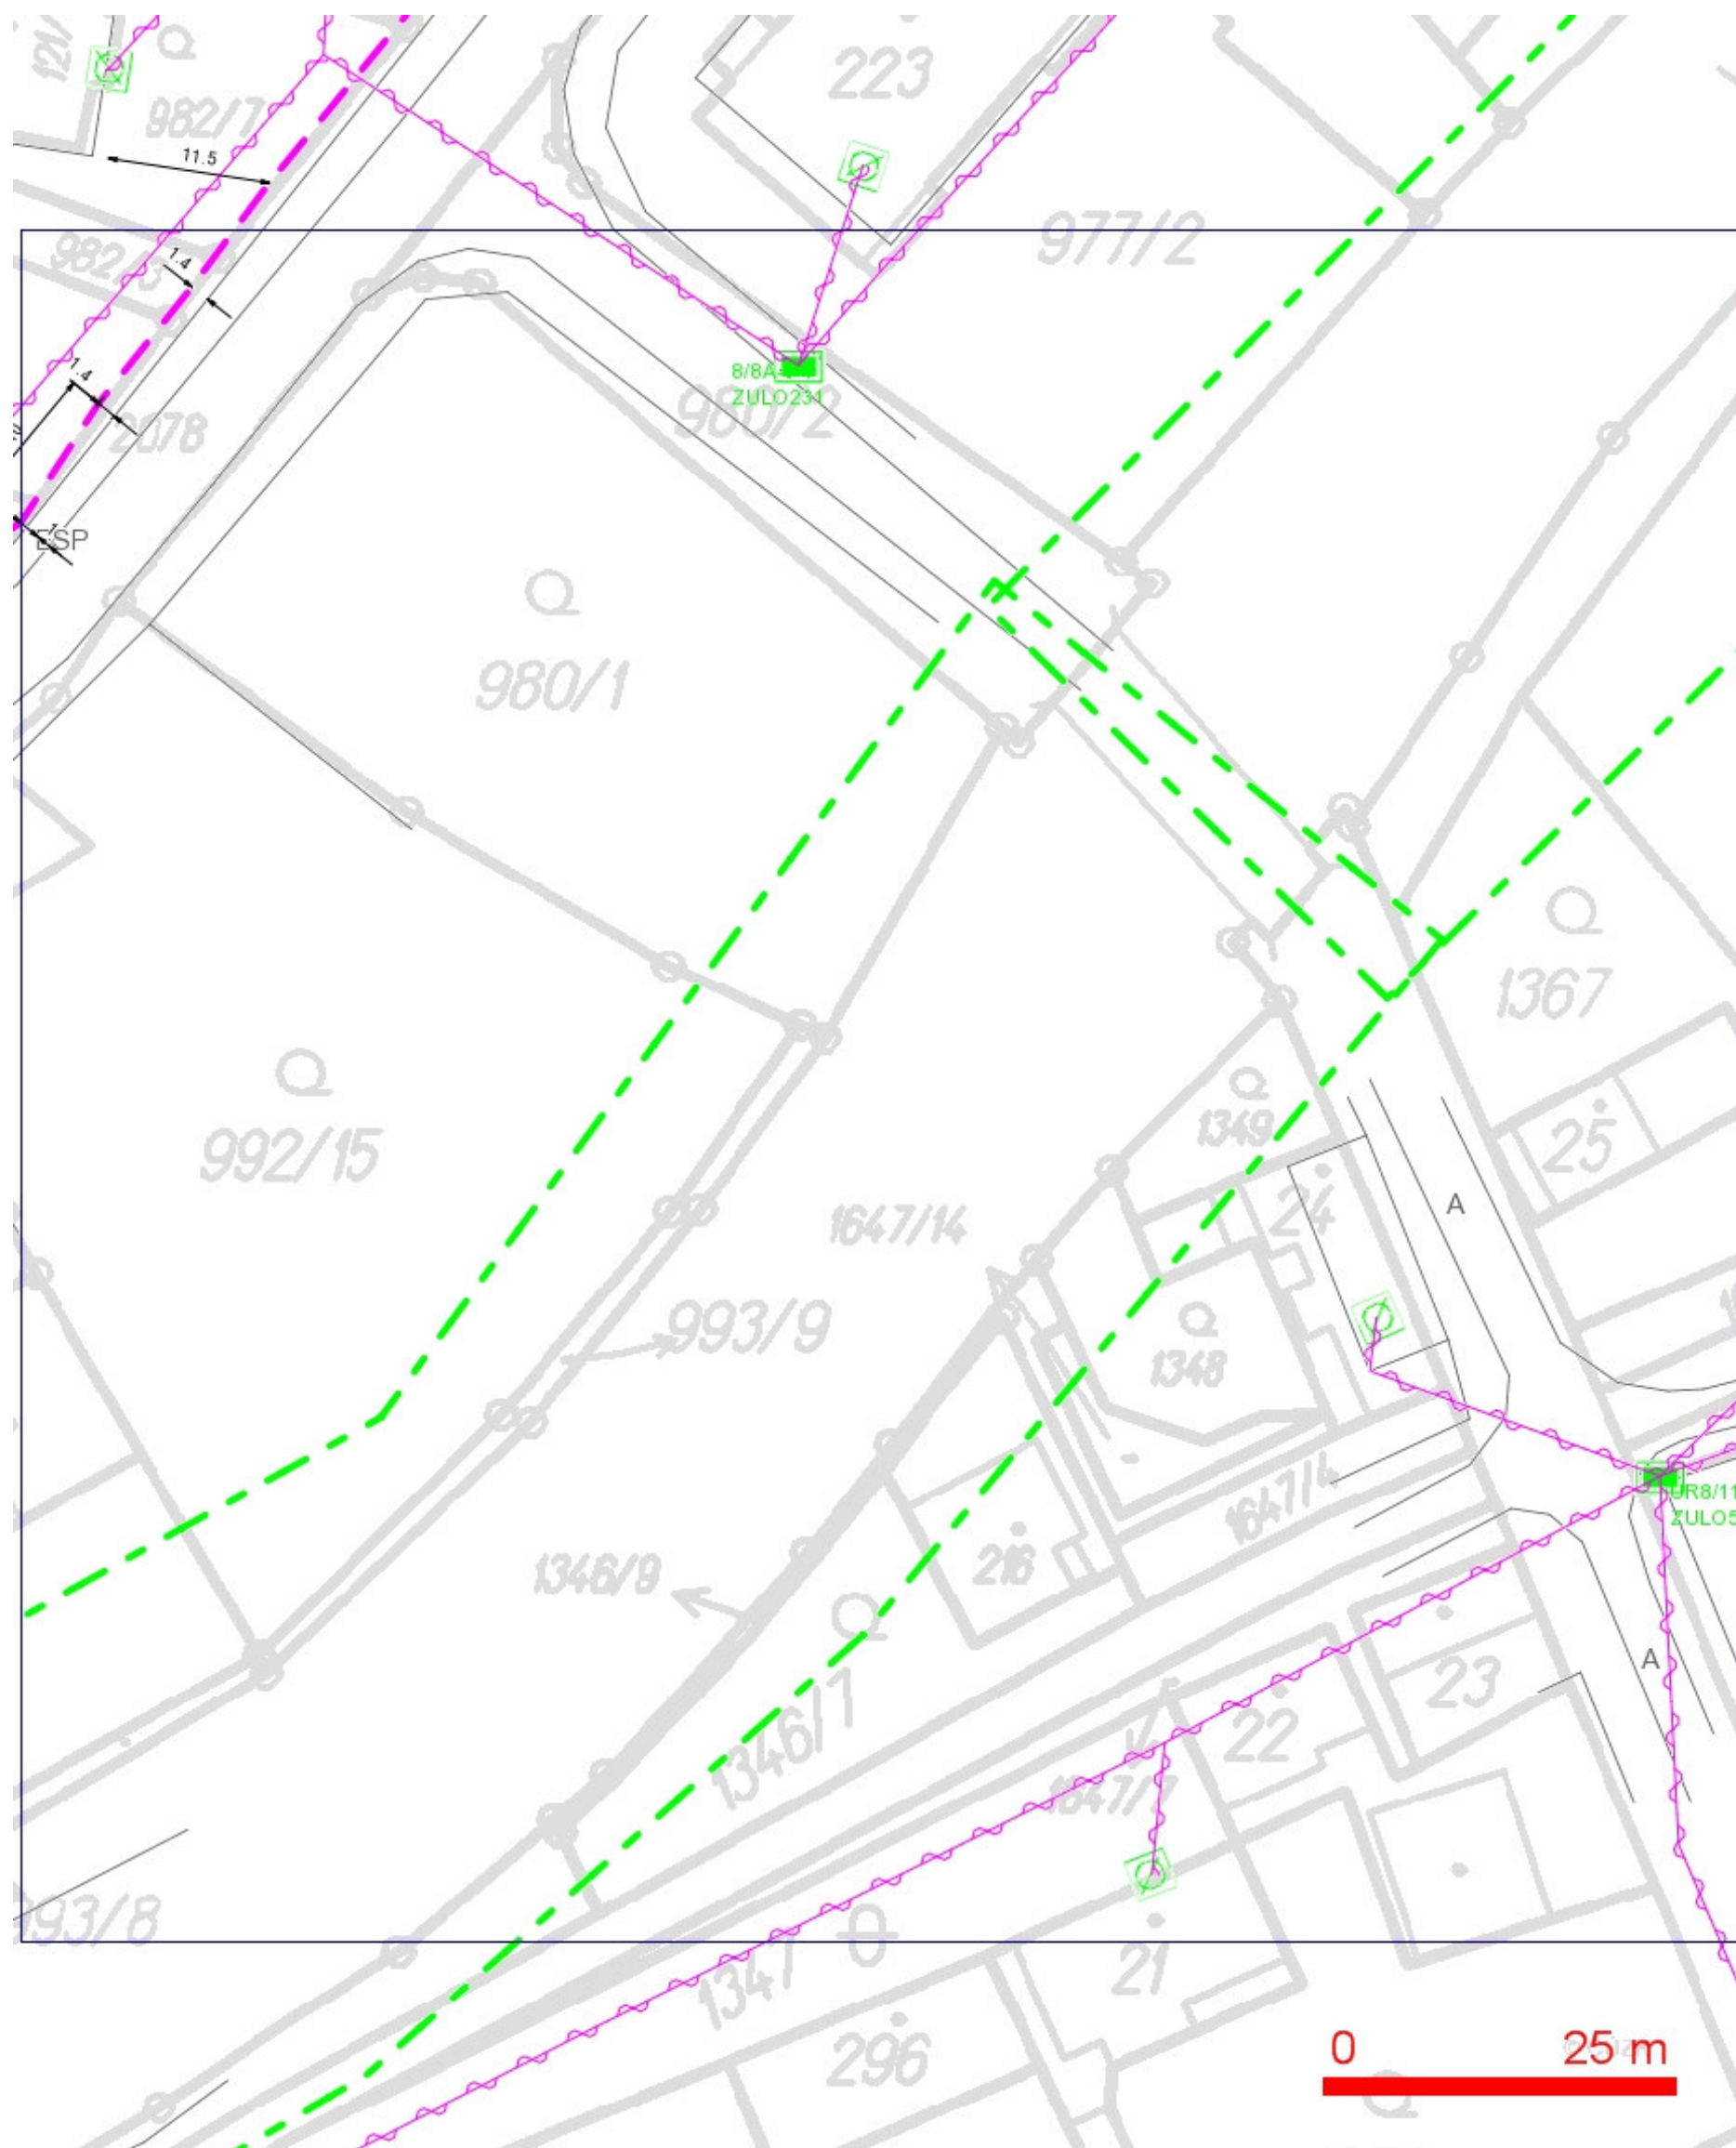

LEGENDA:

- | | |
|--|--|
| --- ..hranice zájmového území k vyjádření | --- ..nezaměřený průběh optického kabelu, HDPE trubky nebo souběh optického a metalického kabelu |
| --- ..nn přípojka, území s nn přípojkou O2 | RR--> ..radiové sítě, ochranné pásmo radiové sítě |
| --- ..zaměřený průběh metalického kabelu | --- ..nadzemní sítě |
| --- ..zaměřený průběh optického kabelu, HDPE trubky nebo souběh optického a metalického kabelu | --- ..neprovozované sítě |
| --- ..nezaměřený průběh metalického kabelu | --- ..podzemní sítě cizí |
| --- ..nadzemní sítě cizí | --- ..kolektor, kabelovod |


SITUAČNÍ VÝKRES - POLYGON 4, list kladu P4-3



LEGENDA:

- | | |
|--|--|
| — ..hranice zájmového území k vyjádření | — ..nezaměřený průběh optického kabelu, HDPE trubky nebo souběh optického a metalického kabelu |
| — ..nn přípojka, území s nn přípojkou O2 | RR → ..radiové síť, ochranné pásmo radiové sítě |
| — ..zaměřený průběh metalického kabelu | — ..nadzemní síť |
| — ..zaměřený průběh optického kabelu, HDPE trubky nebo souběh optického a metalického kabelu | — ..neprovozované síť |
| — ..nezaměřený průběh metalického kabelu | — ..podzemní síť cizí |
| — ..nadzemní síť cizí | — ..kolektor, kabelovod |

SITUAČNÍ VÝKRES - POLYGON 4, list kladu P4-4

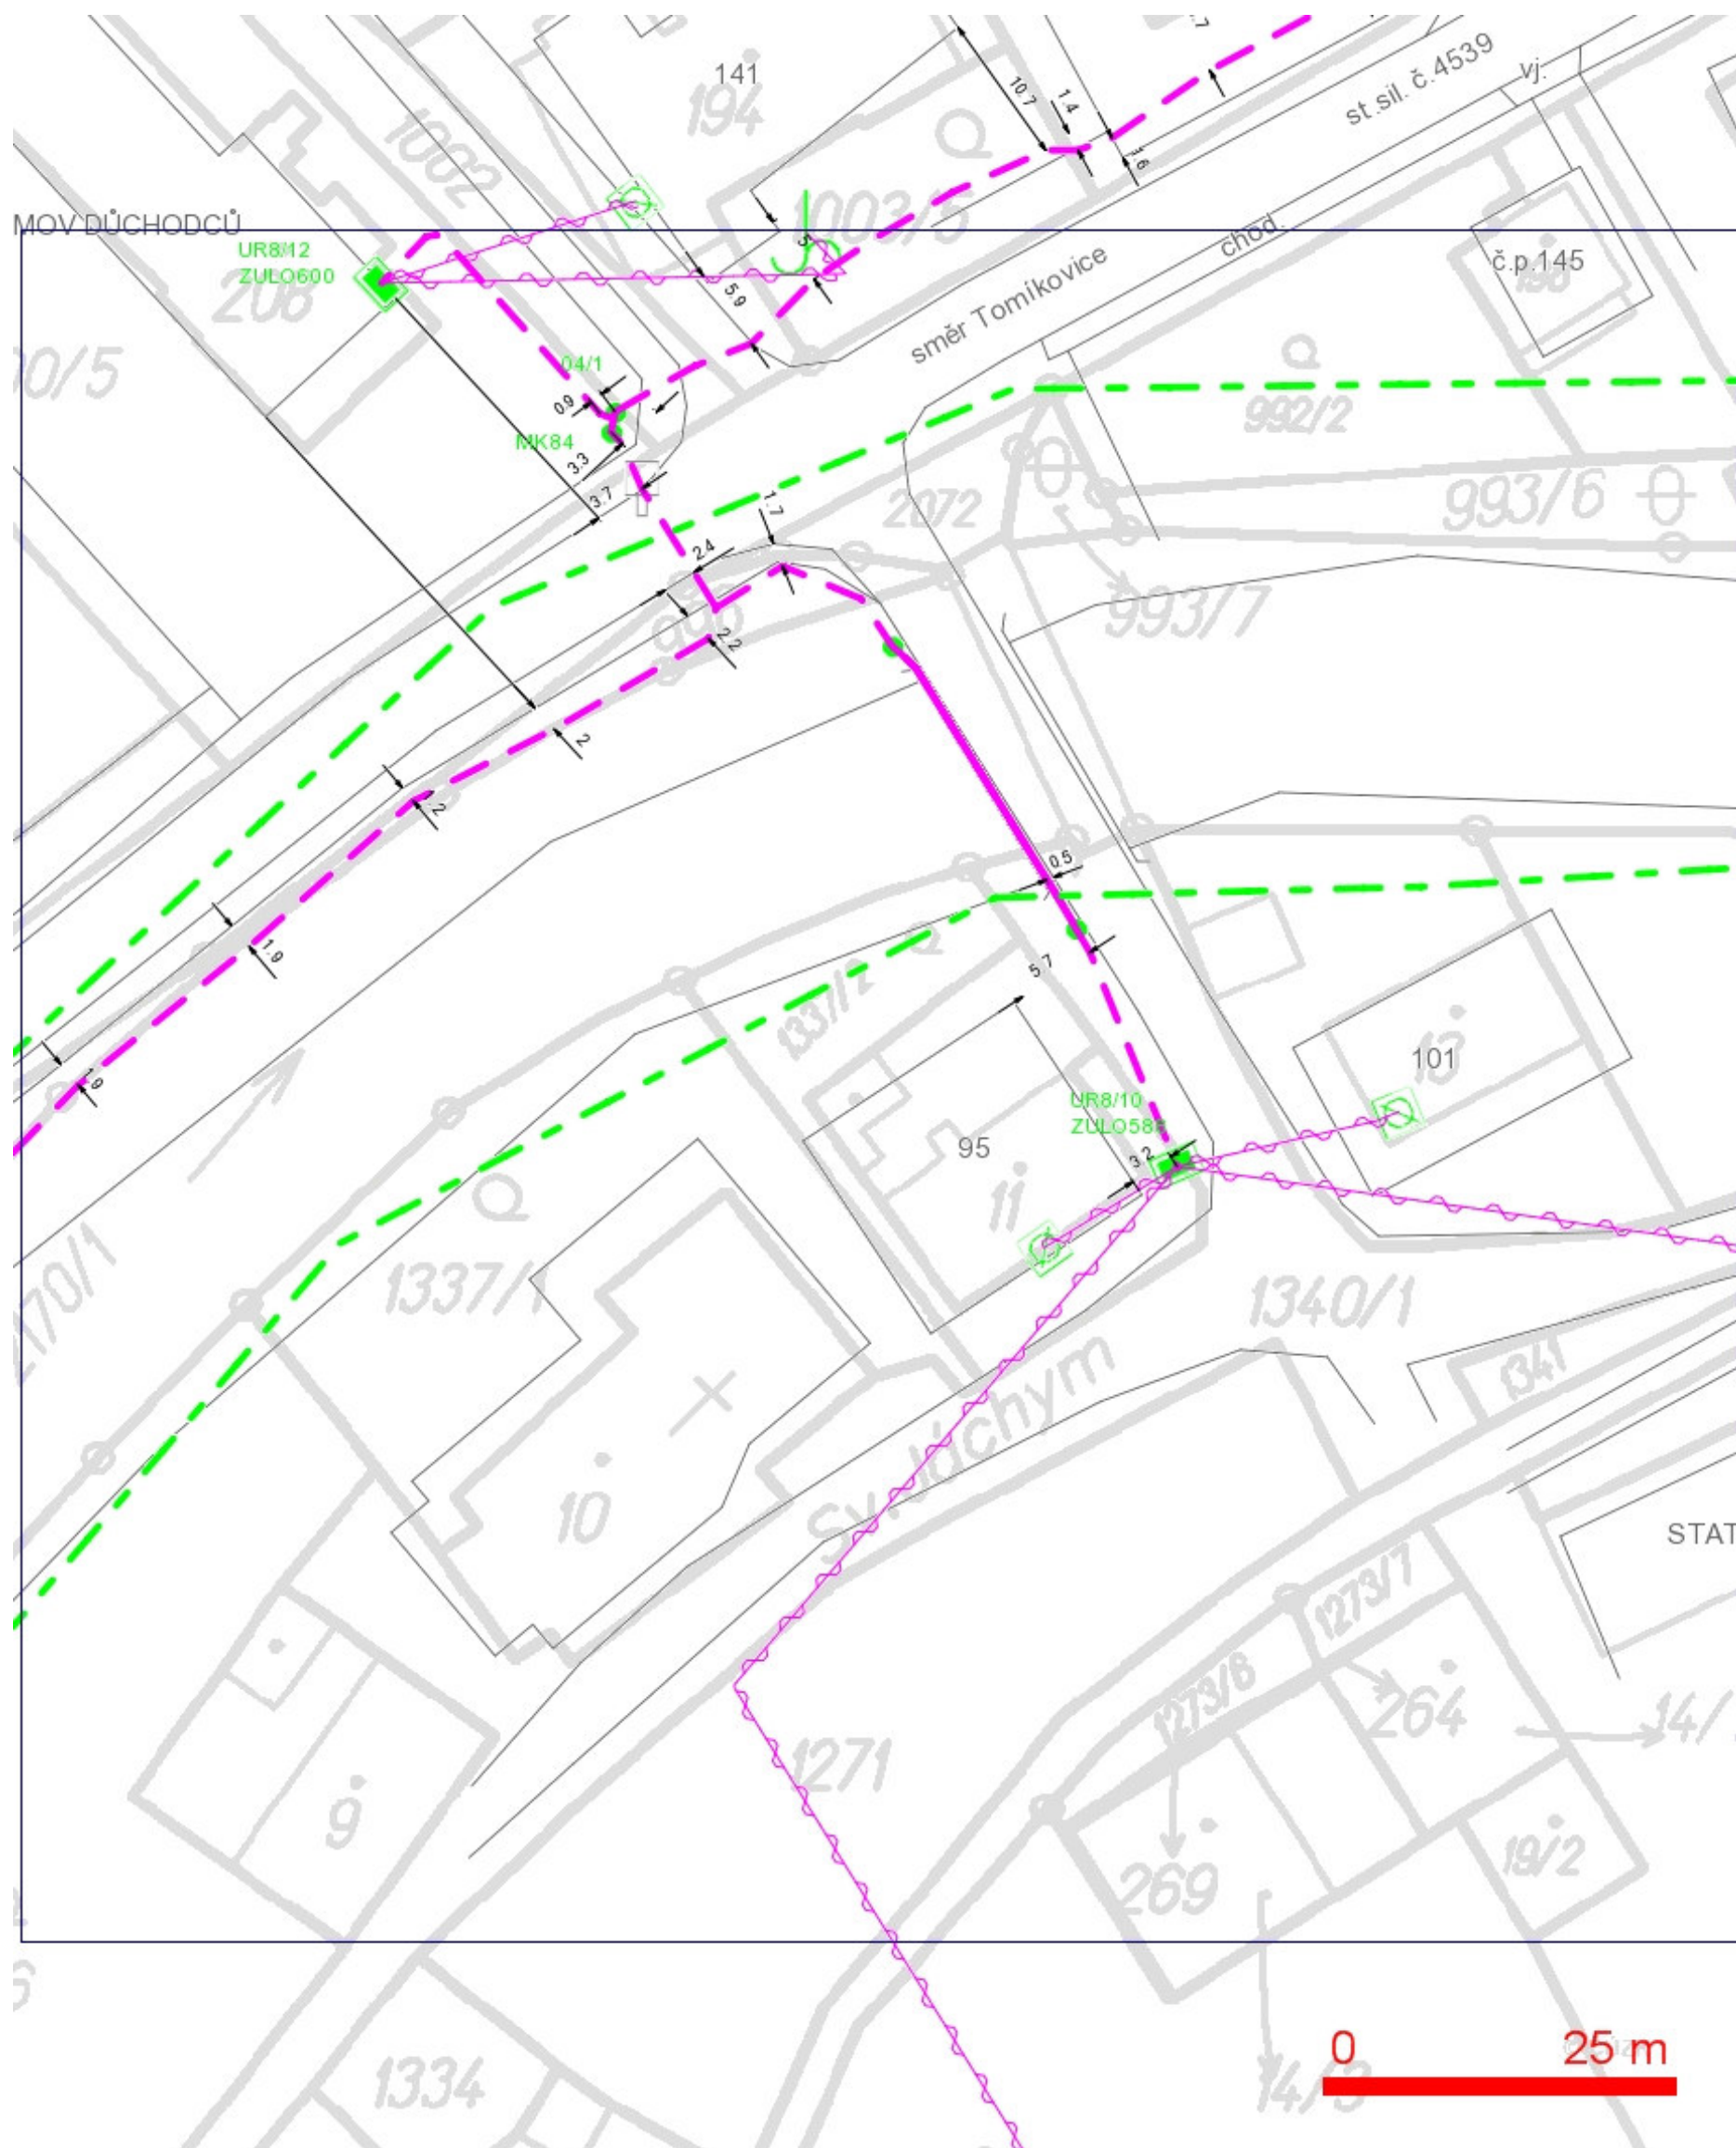

LEGENDA:

- | | | | |
|--|--|--|--|
| | ..hranice zájmového území k vyjádření | | ..nezaměřený průběh optického kabelu, HDPE trubky nebo souběh optického a metalického kabelu |
| | ..nn přípojka, území s nn přípojkou O2 | | ..radiové sítě, ochranné pásmo radiové sítě |
| | ..zaměřený průběh metalického kabelu | | ..nadzemní sítě |
| | ..zaměřený průběh optického kabelu, HDPE trubky nebo souběh optického a metalického kabelu | | ..neprovozované sítě |
| | ..nezaměřený průběh metalického kabelu | | ..podzemní sítě cizí |
| | ..nadzemní sítě cizí | | ..kolektor, kabelovod |


SITUAČNÍ VÝKRES - POLYGON 4, list kladu P4-5



LEGENDA:

- | | | | |
|--|--|--|---|
| | ..hranice zájmového území k vyjádření | | ..nezaměřený průběh optického kabelu, HDPE |
| | ..nn přípojka, území s nn přípojkou O2 | | trubky nebo souběh optického a metalického kabelu |
| | ..zaměřený průběh metalického kabelu | | ..zaměřený průběh optického kabelu, HDPE trubky |
| | ..nezaměřený průběh metalického kabelu | | nebo souběh optického a metalického kabelu |
| | ..nezaměřený průběh metalického kabelu | | ..nezaměřený průběh metalického kabelu |
| | ..nadmerná síť cizí | | ..nadmerná síť cizí |


SITUAČNÍ VÝKRES - POLYGON 4, list kladu P4-6

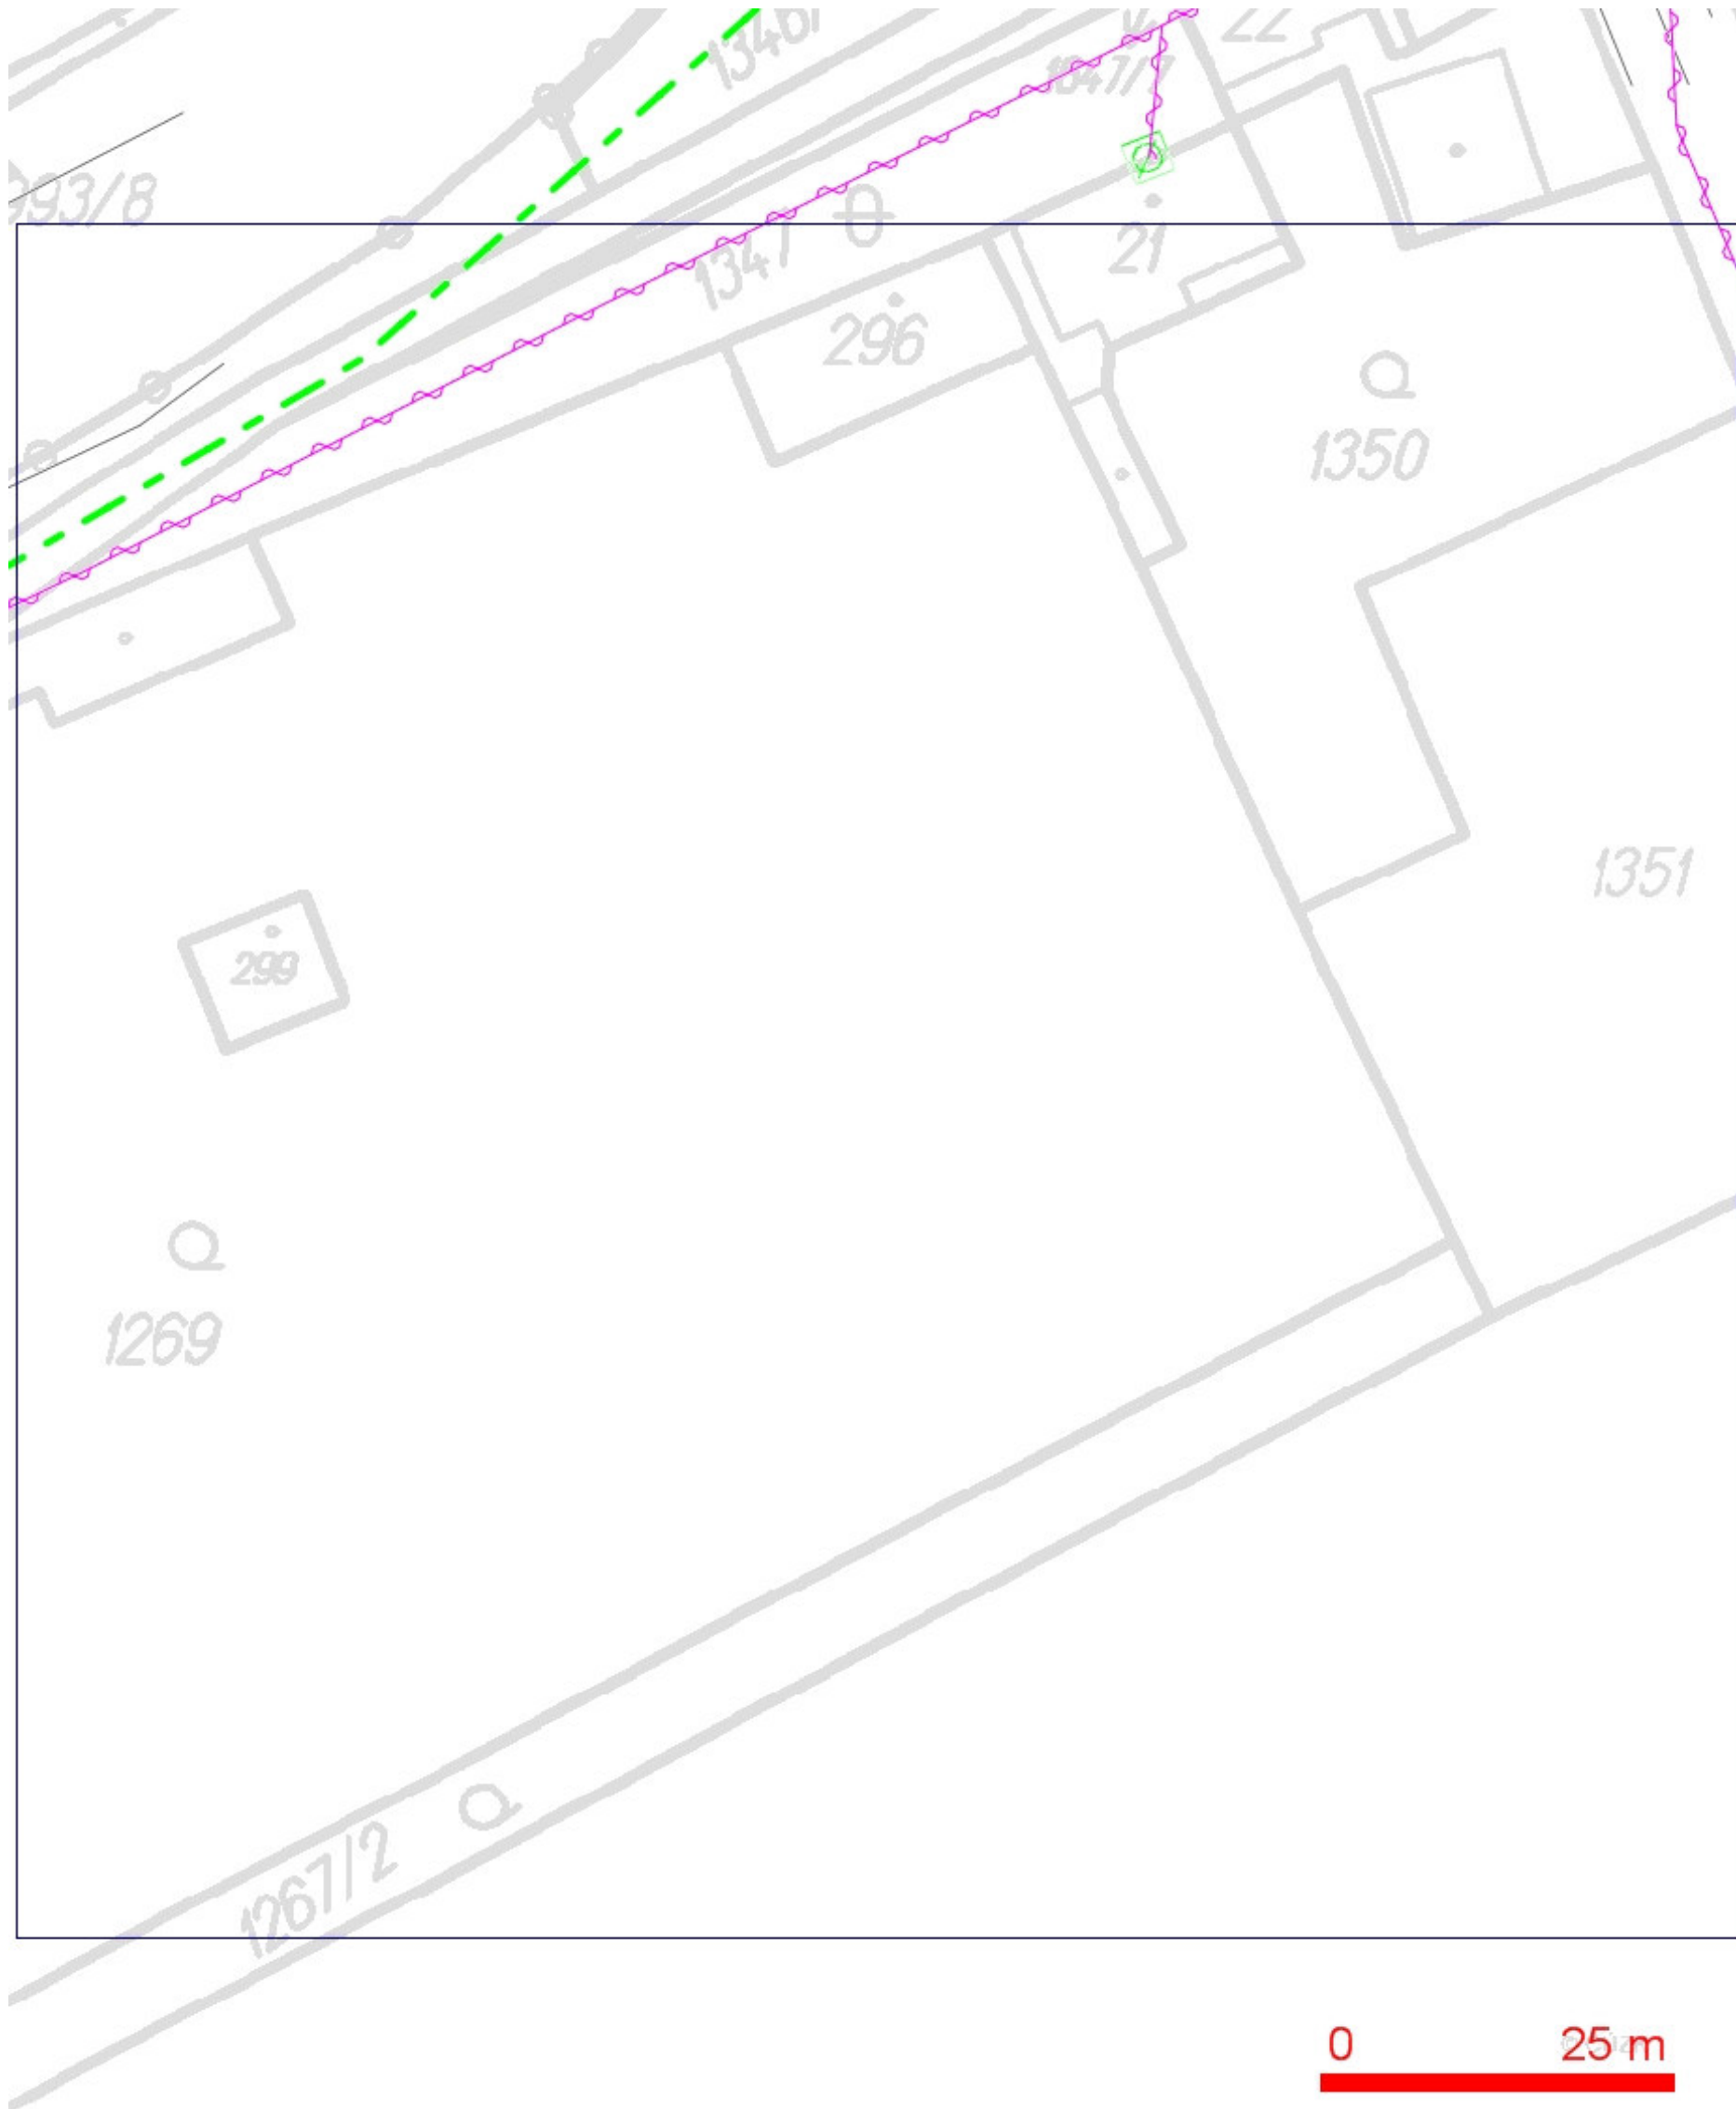

LEGENDA:

- | | | | |
|--|---|--|---|
| | ..hranice zájmového území k vyjádření | | ..nezaměřený průběh optického kabelu, HDPE |
| | ..nn přípojka, území s nn přípojkou O2 | | trubky nebo souběh optického a metalického kabelu |
| | ..zaměřený průběh metalického kabelu | | ..radiové síť, ochranné pásmo radiové sítě |
| | ..zaměřený průběh optického kabelu, HDPE trubky
nebo souběh optického a metalického kabelu | | ..nadzemní síť |
| | ..nezaměřený průběh metalického kabelu | | = = = ..kolektor,
kabelovod |
| | ..nadzemní síť cizí | | ..neprovozované síť |
| | | | ..podzemní síť cizí |


SITUAČNÍ VÝKRES - POLYGON 4, list kladu P4-7

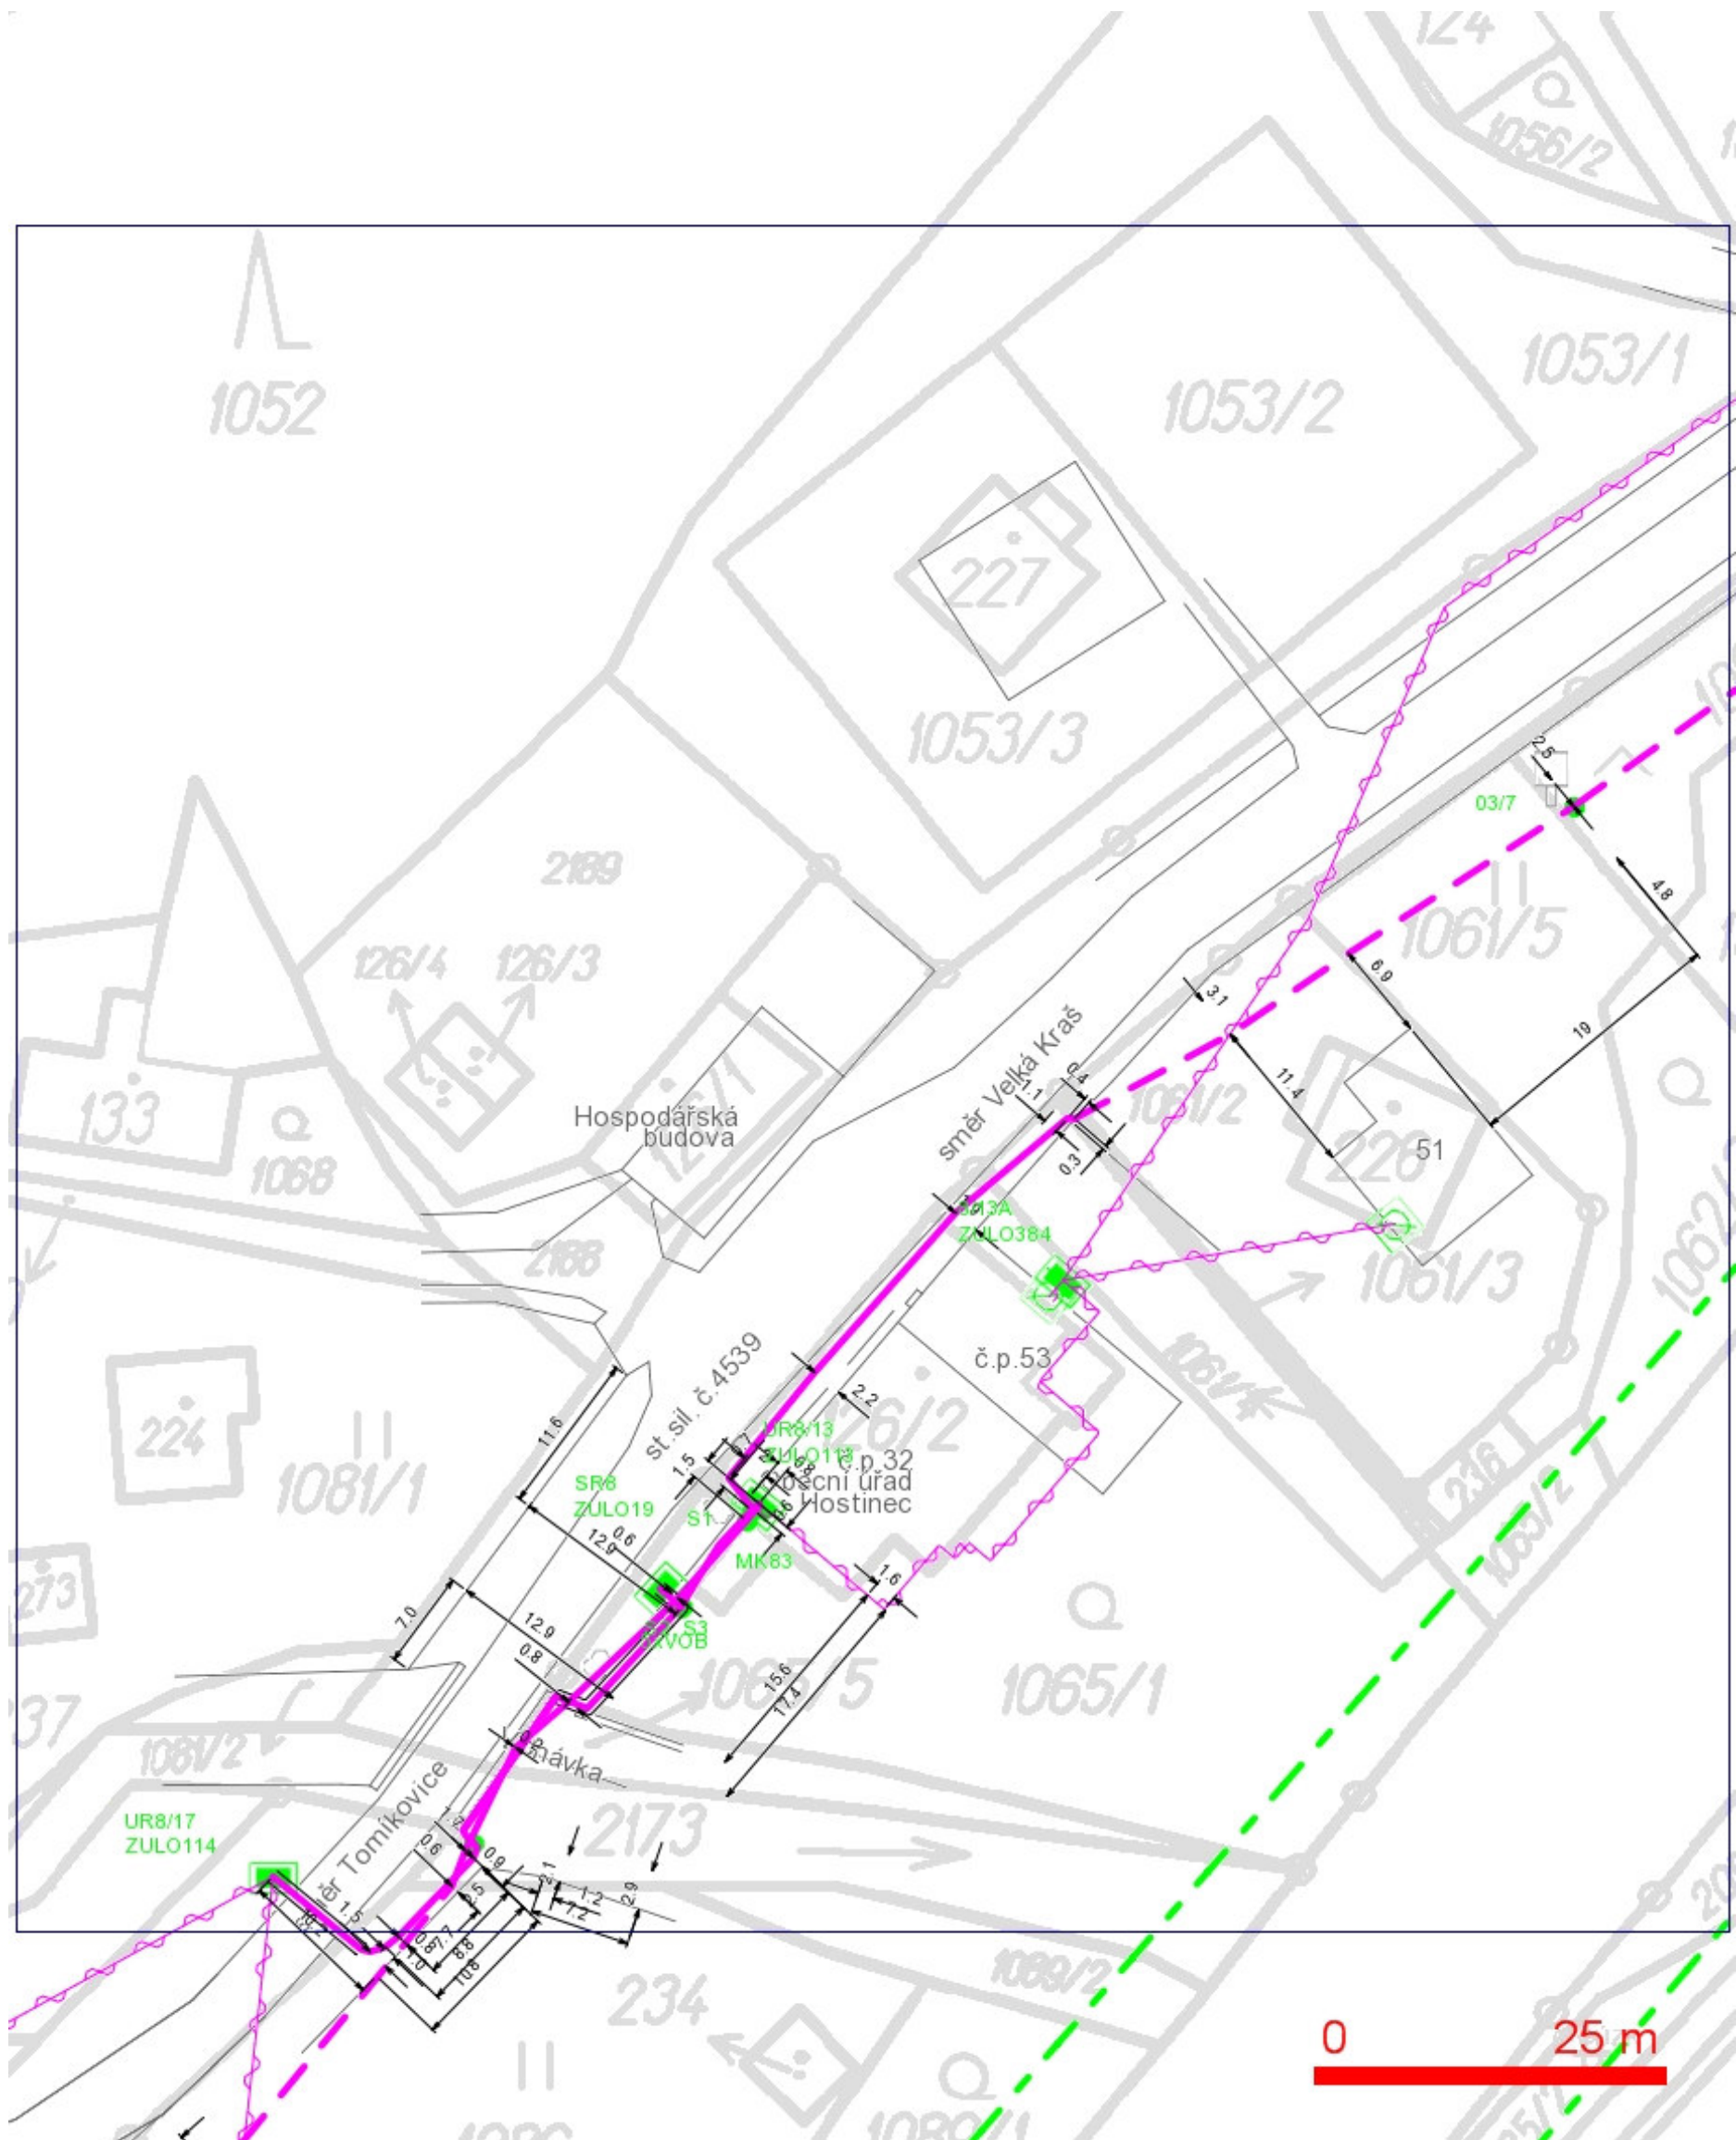

LEGENDA:

- hranice zájmového území k vyjádření
- nn přípojka, území s nn přípojkou O2
- zaměřený průběh metalického kabelu
- zaměřený průběh optického kabelu, HDPE trubky nebo souběh optického a metalického kabelu
- nezaměřený průběh metalického kabelu
- nadzemní sítě cizí
- nezaměřený průběh optického kabelu, HDPE trubky nebo souběh optického a metalického kabelu
- radiové sítě, ochranné pásmo radiové sítě
- nadzemní sítě
- neprovozované sítě
- podzemní sítě cizí
- kolektor, kabelovod

SITUAČNÍ VÝKRES - POLYGON 4, list kladu P4-8

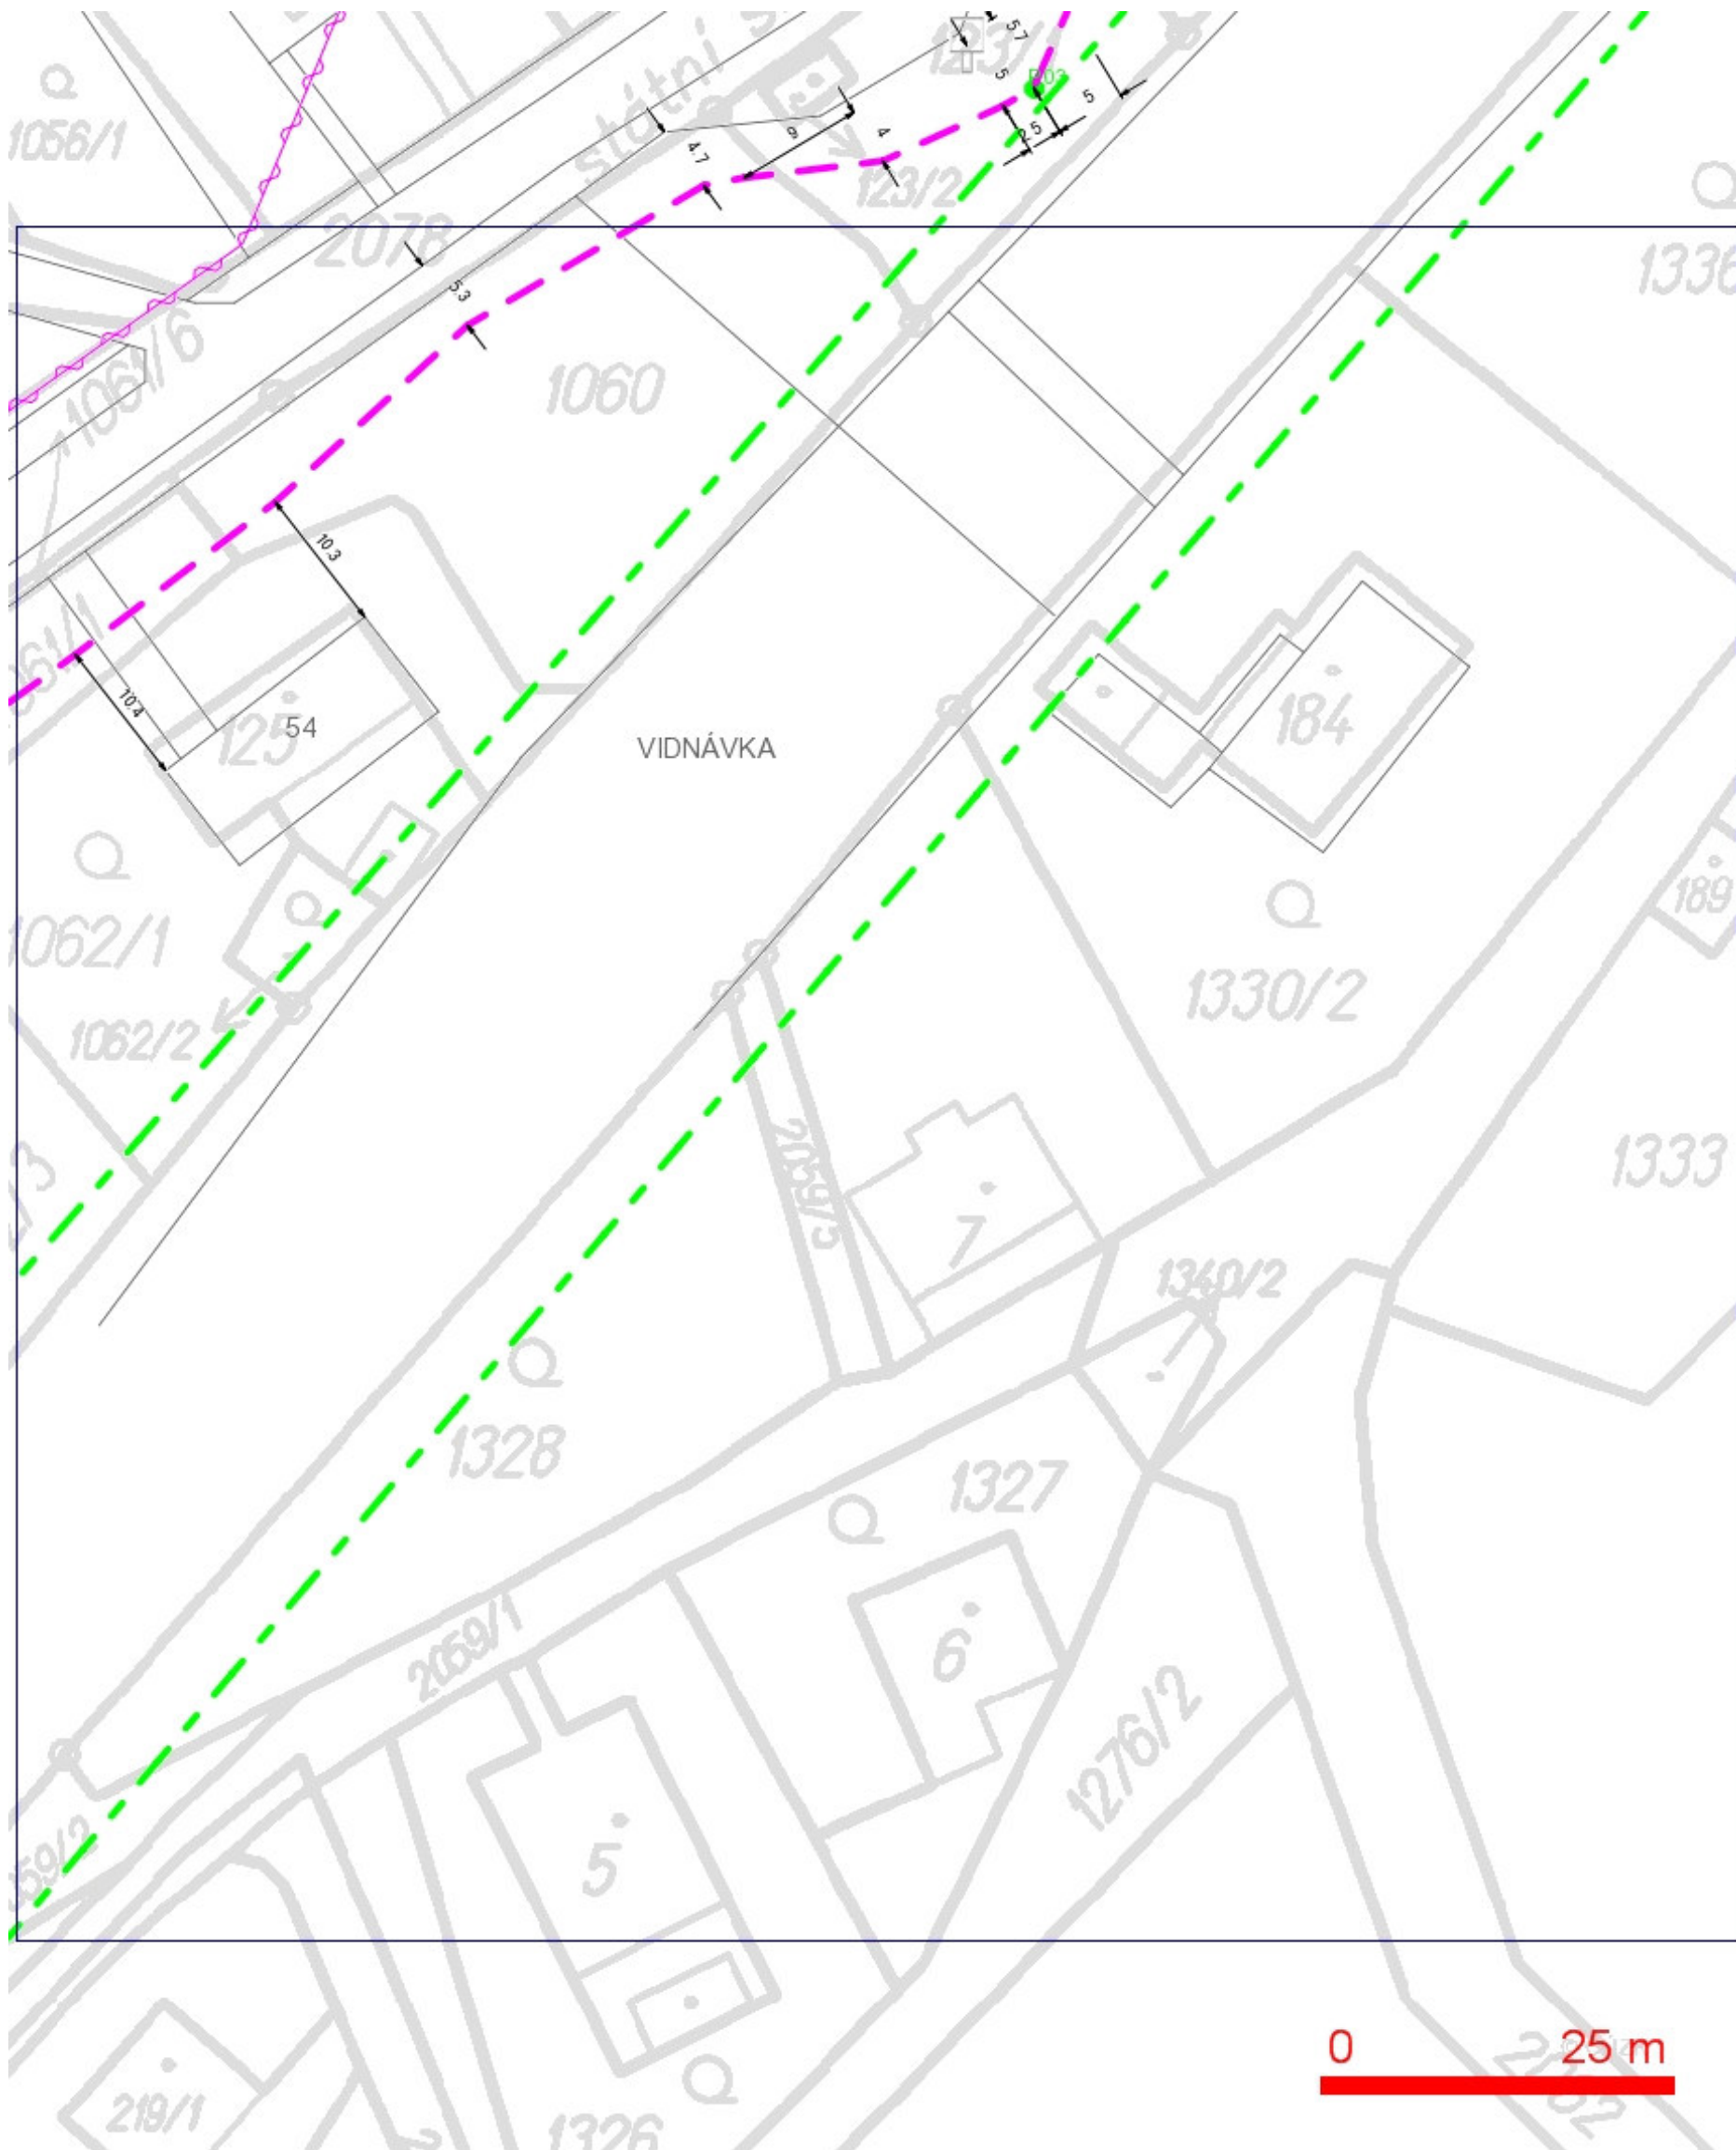

LEGENDA:

- | | | | |
|--|--|--|---|
| | ..hranice zájmového území k vyjádření | | ..nezaměřený průběh optického kabelu, HDPE |
| | ..nn přípojka, území s nn přípojkou O2 | | trubky nebo souběh optického a metalického kabelu |
| | ..zaměřený průběh metalického kabelu | | RR → ..radiové sítě, ochranné pásmo radiové sítě |
| | ..zaměřený průběh optického kabelu, HDPE trubky nebo souběh optického a metalického kabelu | | ..nadzemní sítě |
| | ..nezaměřený průběh metalického kabelu | | == ..kolektor, kabelovod |
| | ..nadzemní sítě cizí | | ..neprovozované sítě |
| | | | ..podzemní sítě cizí |

SITUAČNÍ VÝKRES - POLYGON 4, list kladu P4-9

