



PF 1 KM 32.790

KUBATURY  
Výkop 0.00 m2

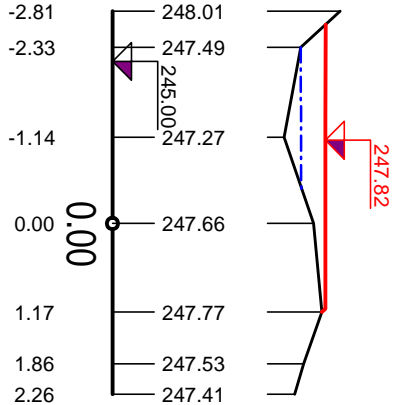


PF 2 KM 32.805

KUBATURY  
Výkop 0.60 m2

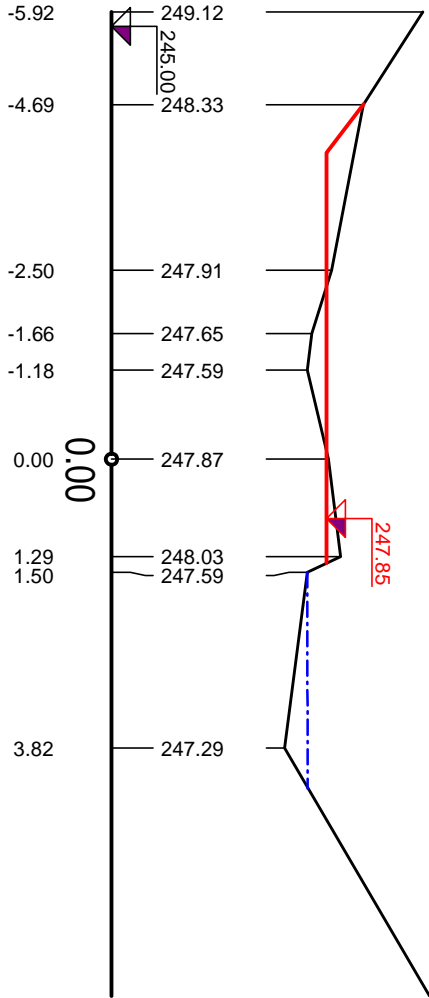


PF 3 KM 32.814

KUBATURY  
Výkop 1.57 m2

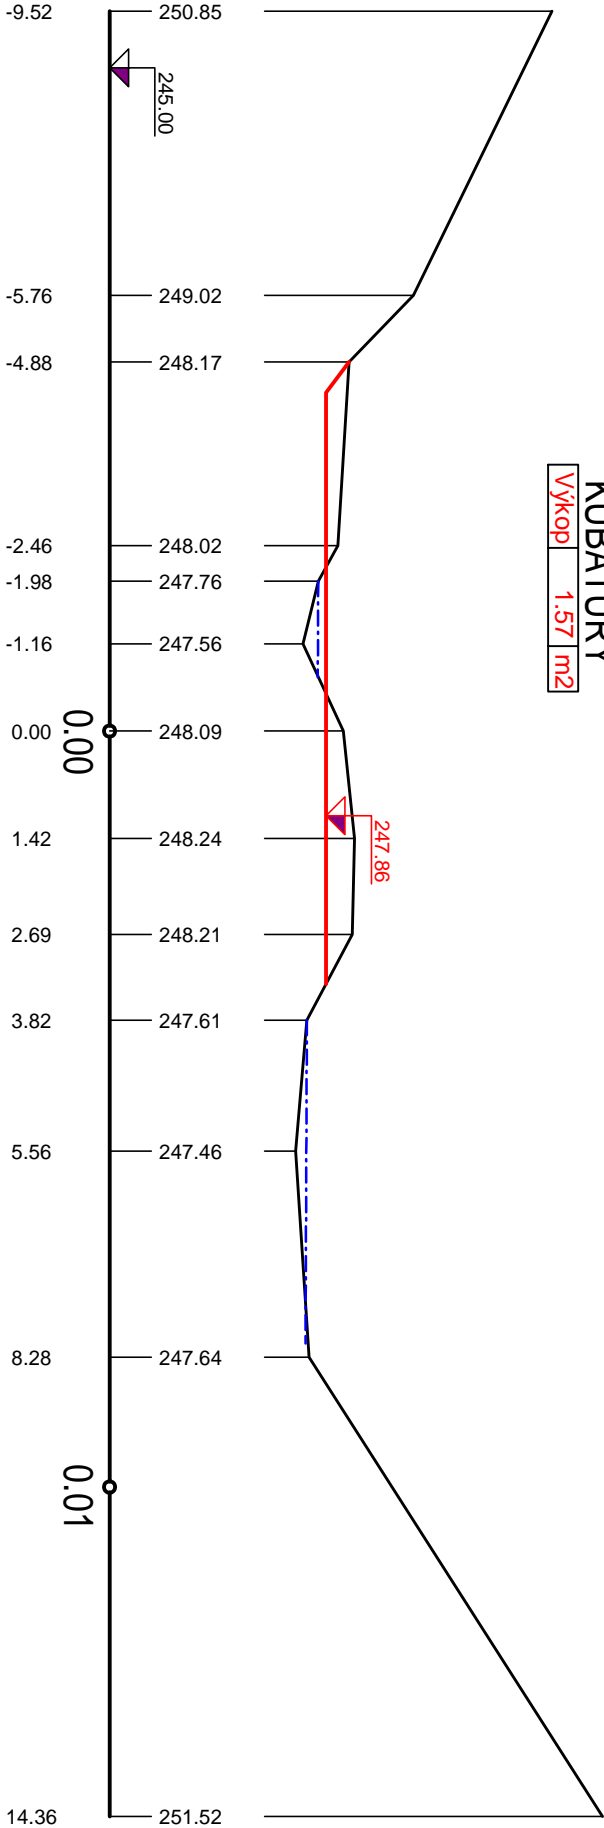


PF 4 KM 32.823

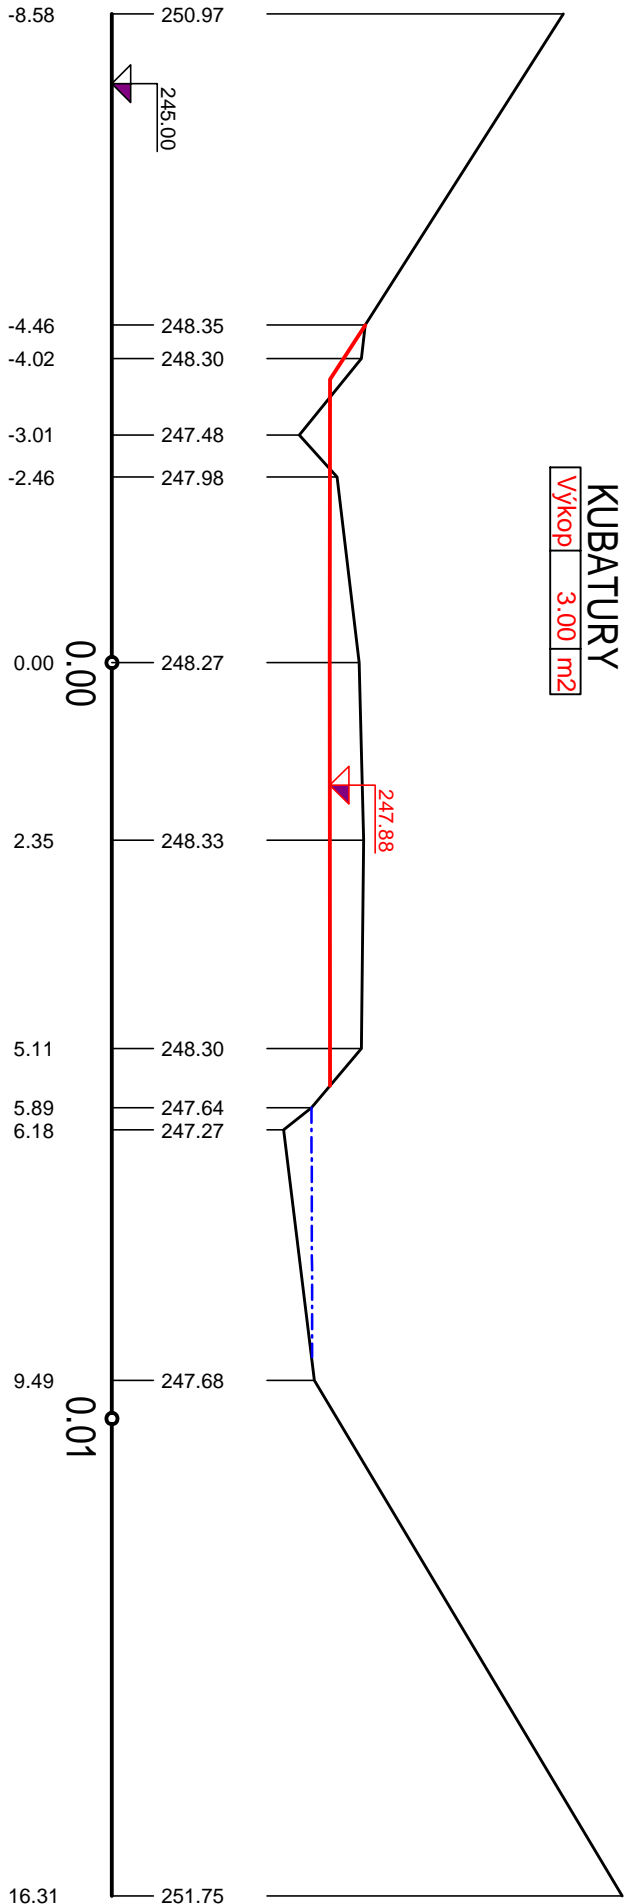


KUBATURY  
Výkop 3.00 m2



PF 5 KM 32.835

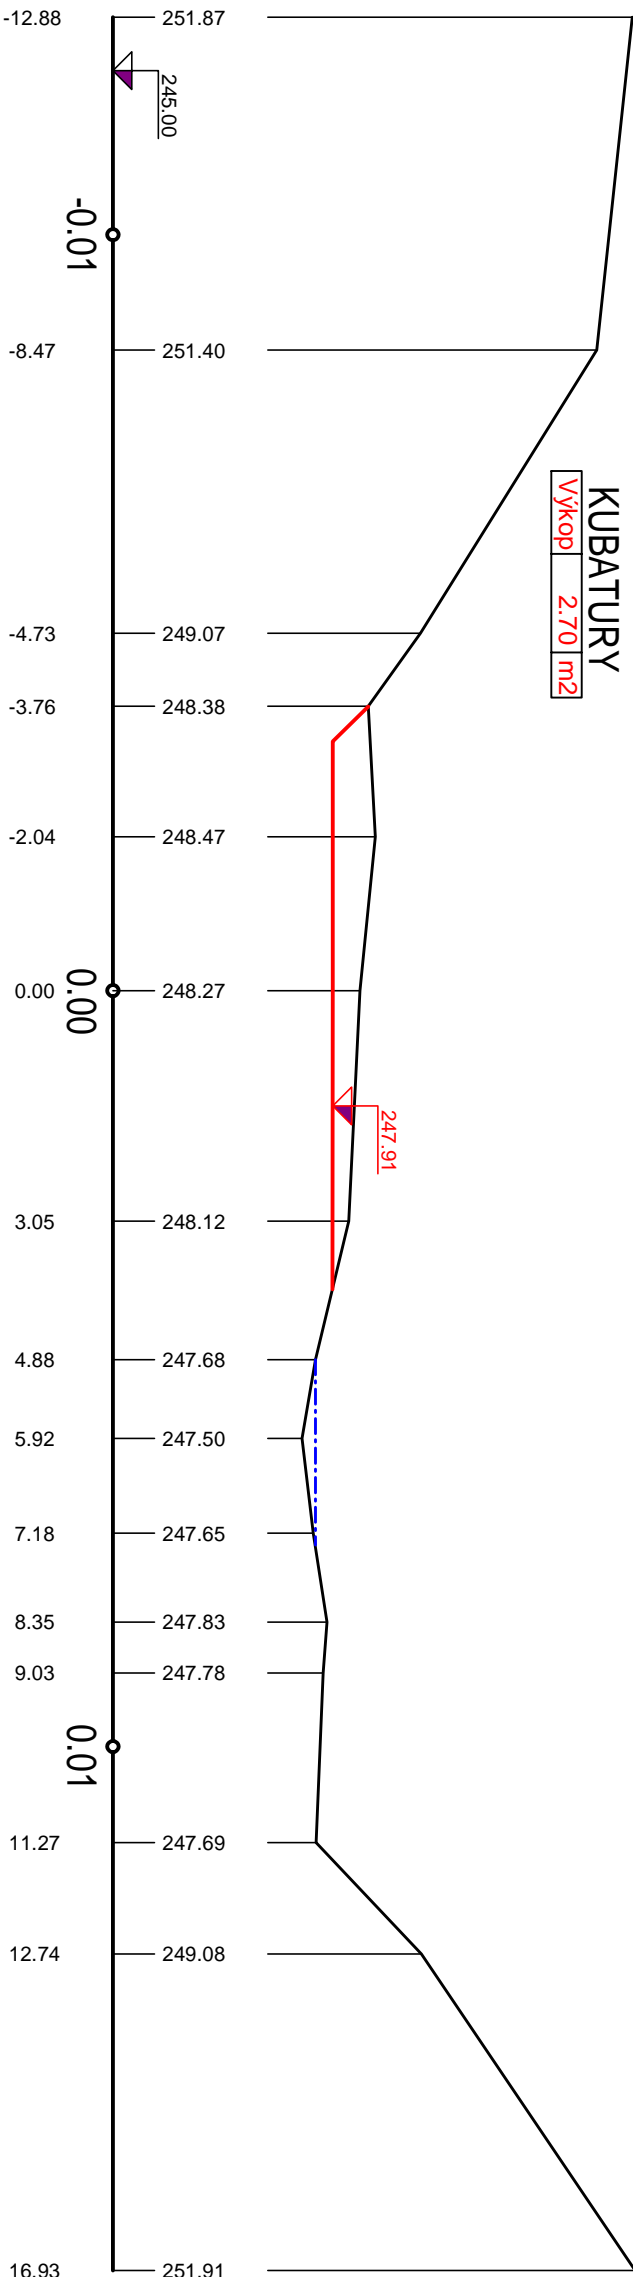KUBATURY  
Výkop 2.70 m2



 <b>Povodí Moravy, s.p., Dřevařská 11, 602 00 Brno</b>				<b>Povodí Moravy, s.p.</b> Závod Střední Morava PROJEKCE Moravní náměstí 766 686 01 Uherské Hradiště			
zodpovědný projektant: Ing. Krotěk M.		vypracoval: Ing. Krotěk M.		kreslil: Ing. Krotěk M.		kontroloval: Ing. Jůříček Z.	
podpis:						okres:	
investor:		Povodí Moravy, s.p., Brno, Dřevařská 11		datum:		Uh. Hradiště	
akce:		Olšava, Záhorovice, km 32,000 – 32,850,		formát:		2 A4	
323638		odtěžení nánosů		archivní číslo:		1/2020	
				měřítko:		1:100	
příloha:		PŘÍČNÉ ŘEZY - SO2		číslo přílohy:		D.4.2	