



PUDORYS

M 1:20

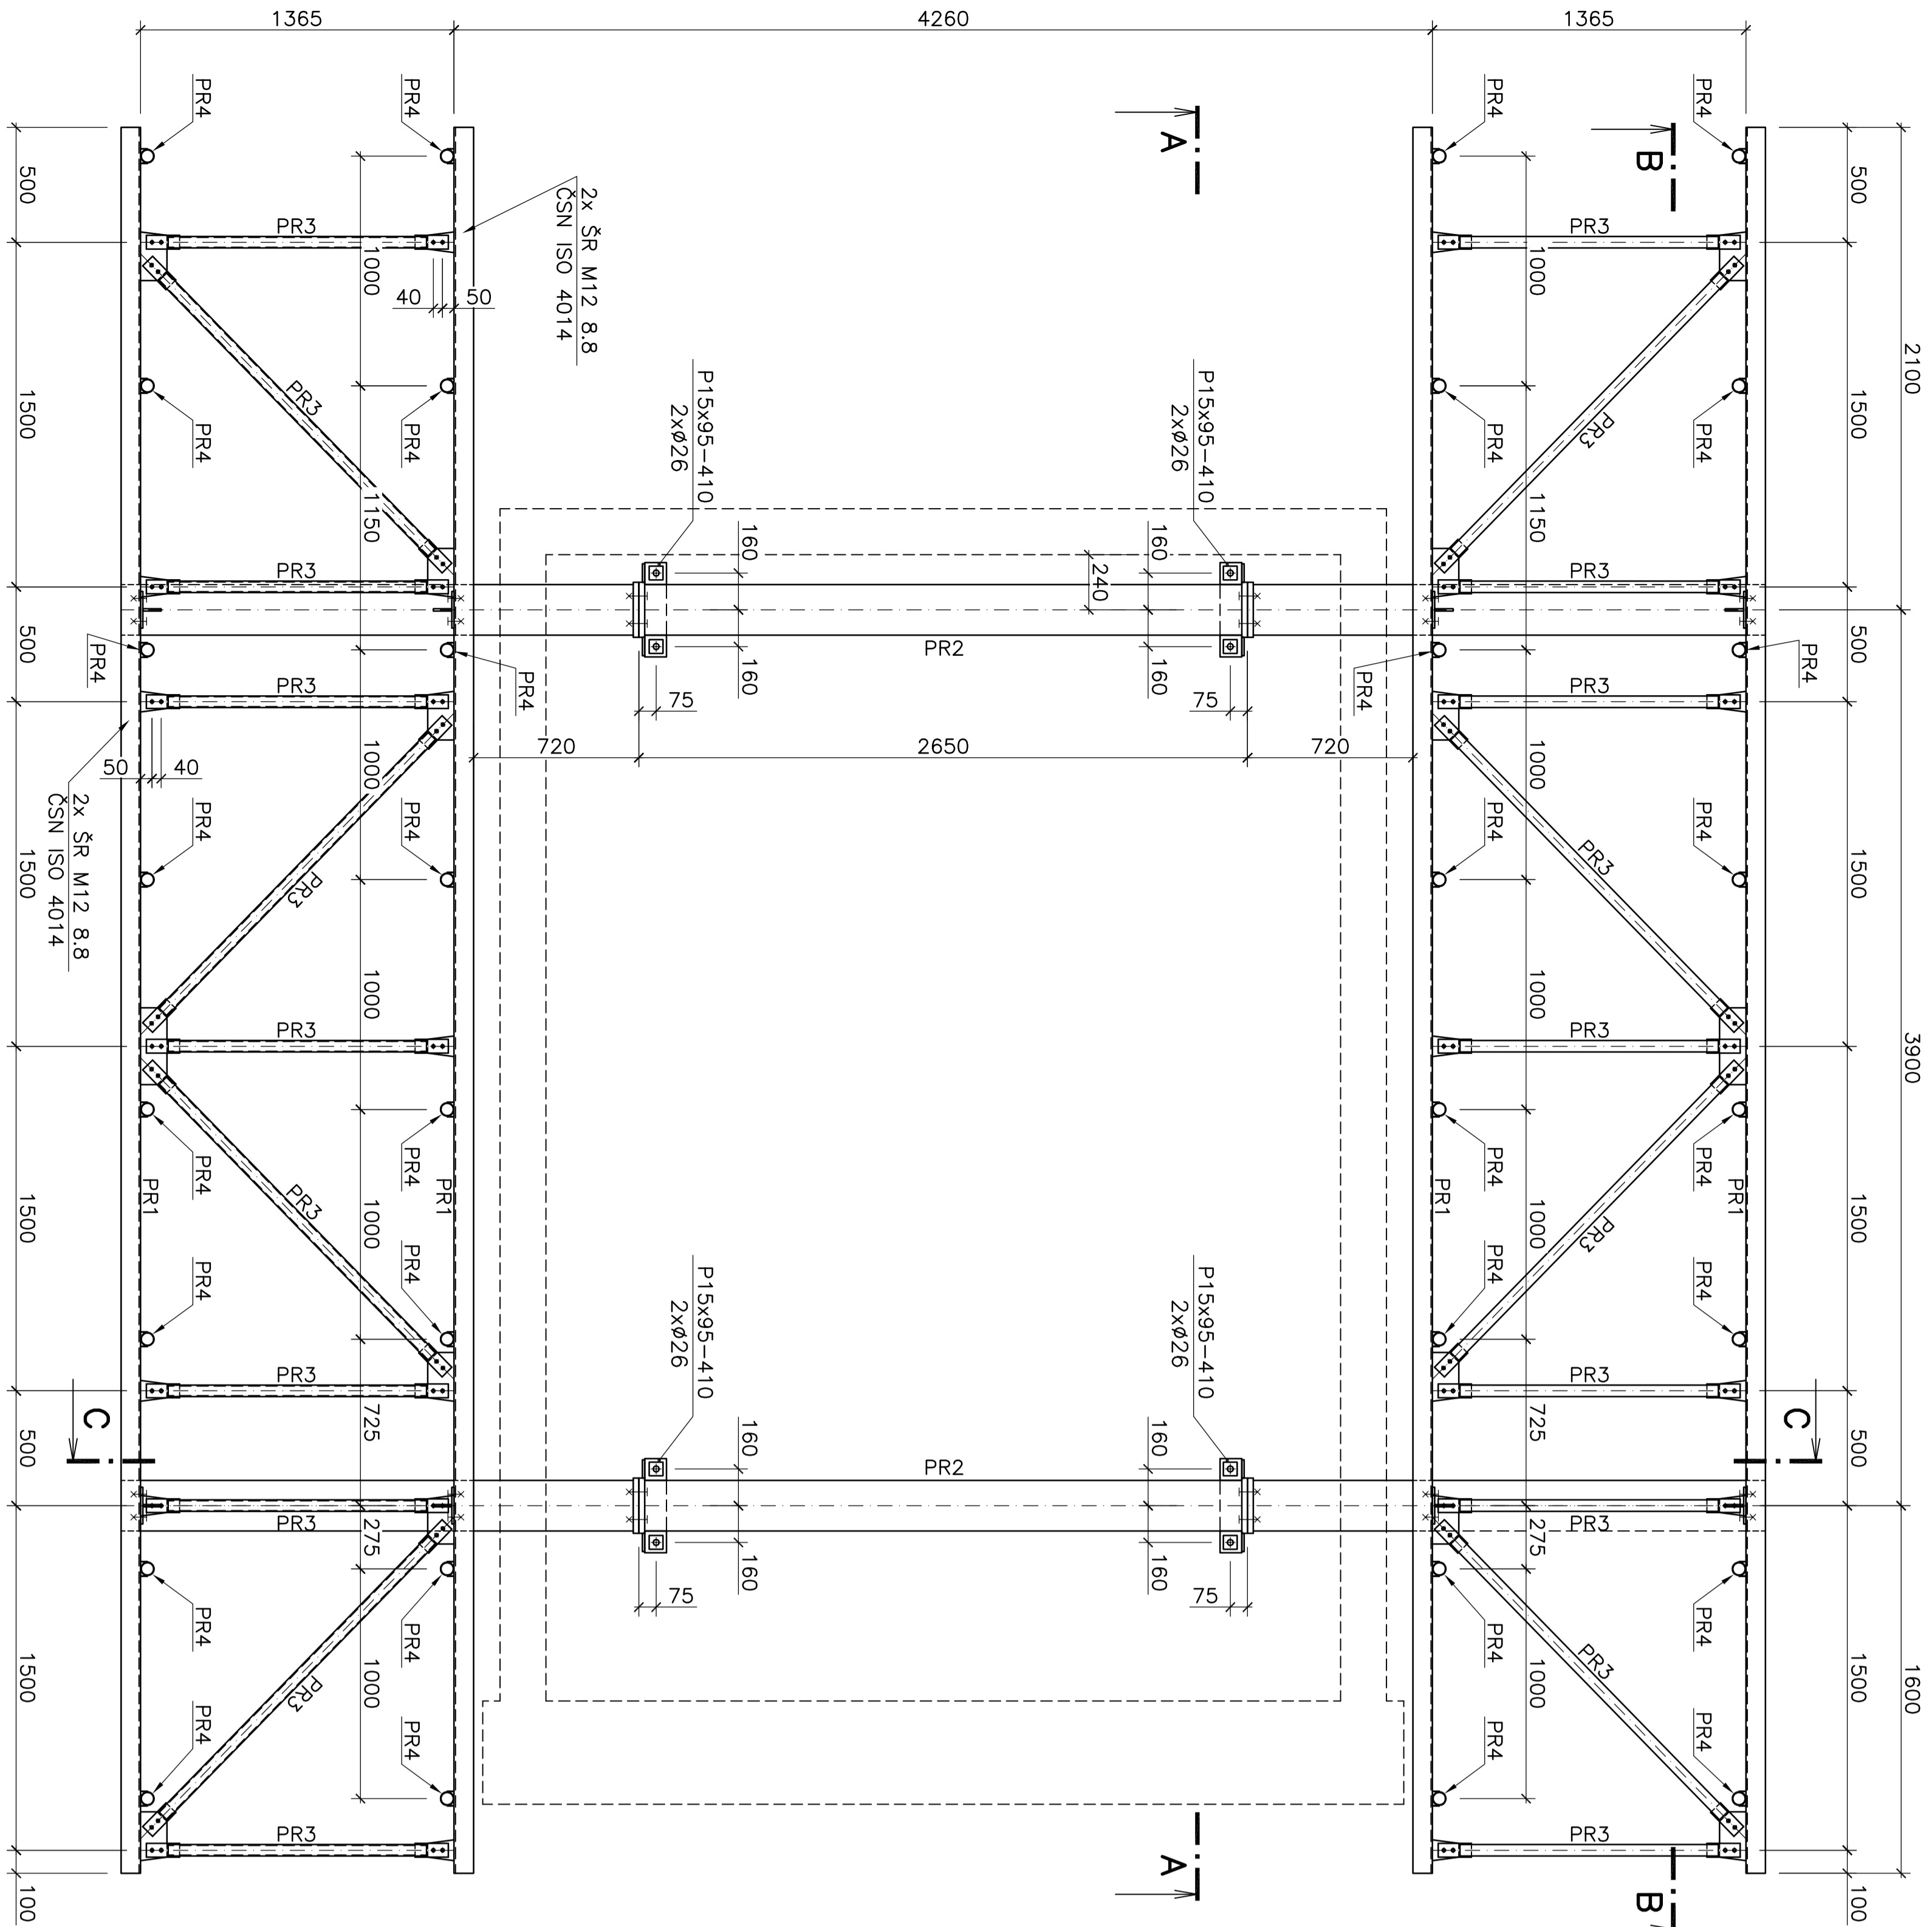


ŘEZ A-A

M 1:20

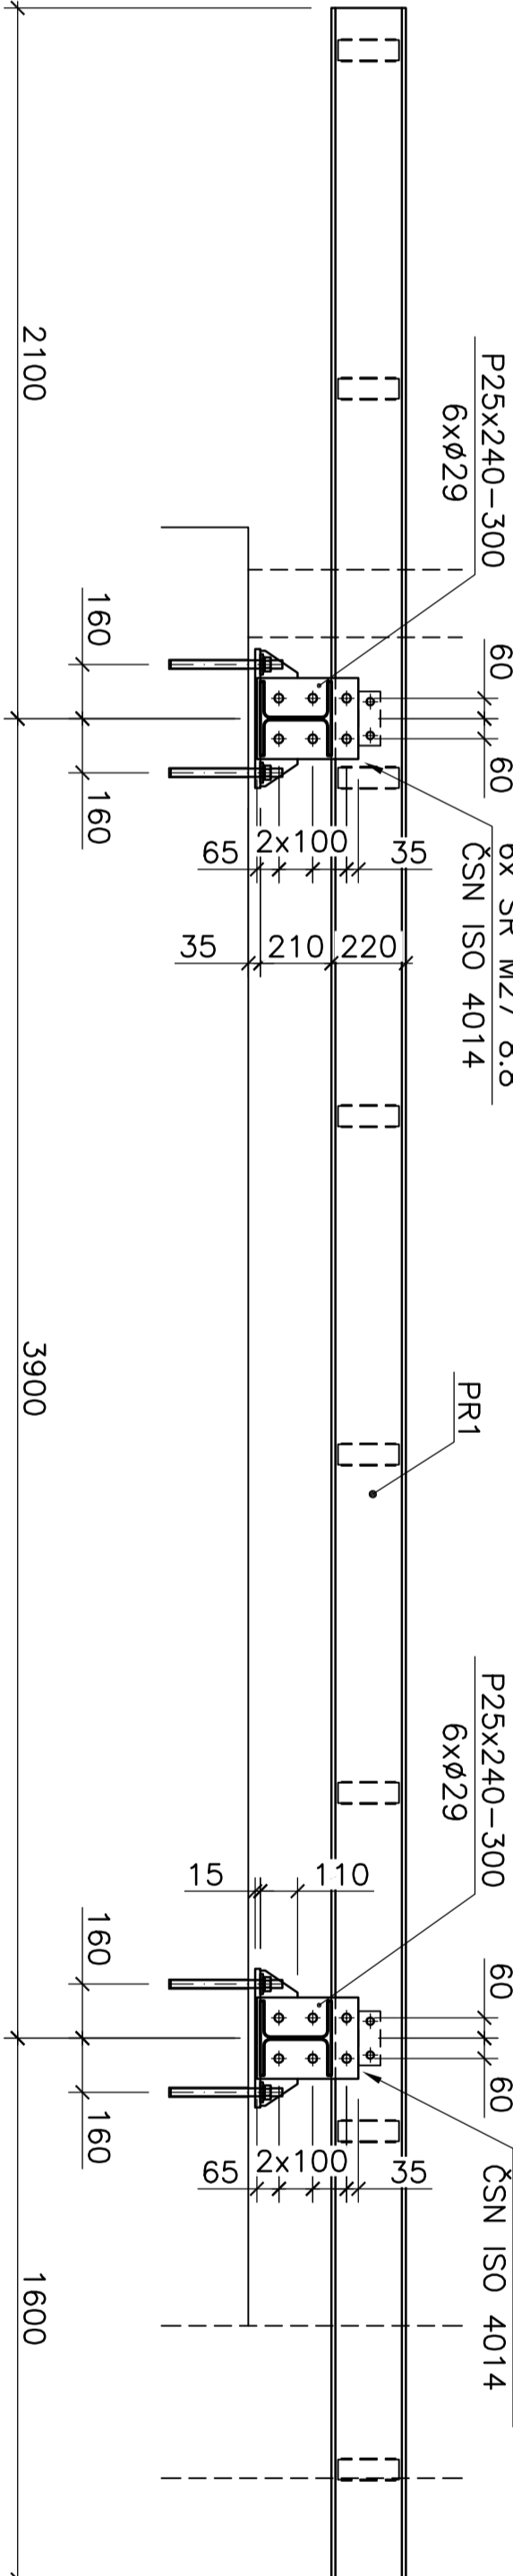


ŘEZ B-B

M 1:20

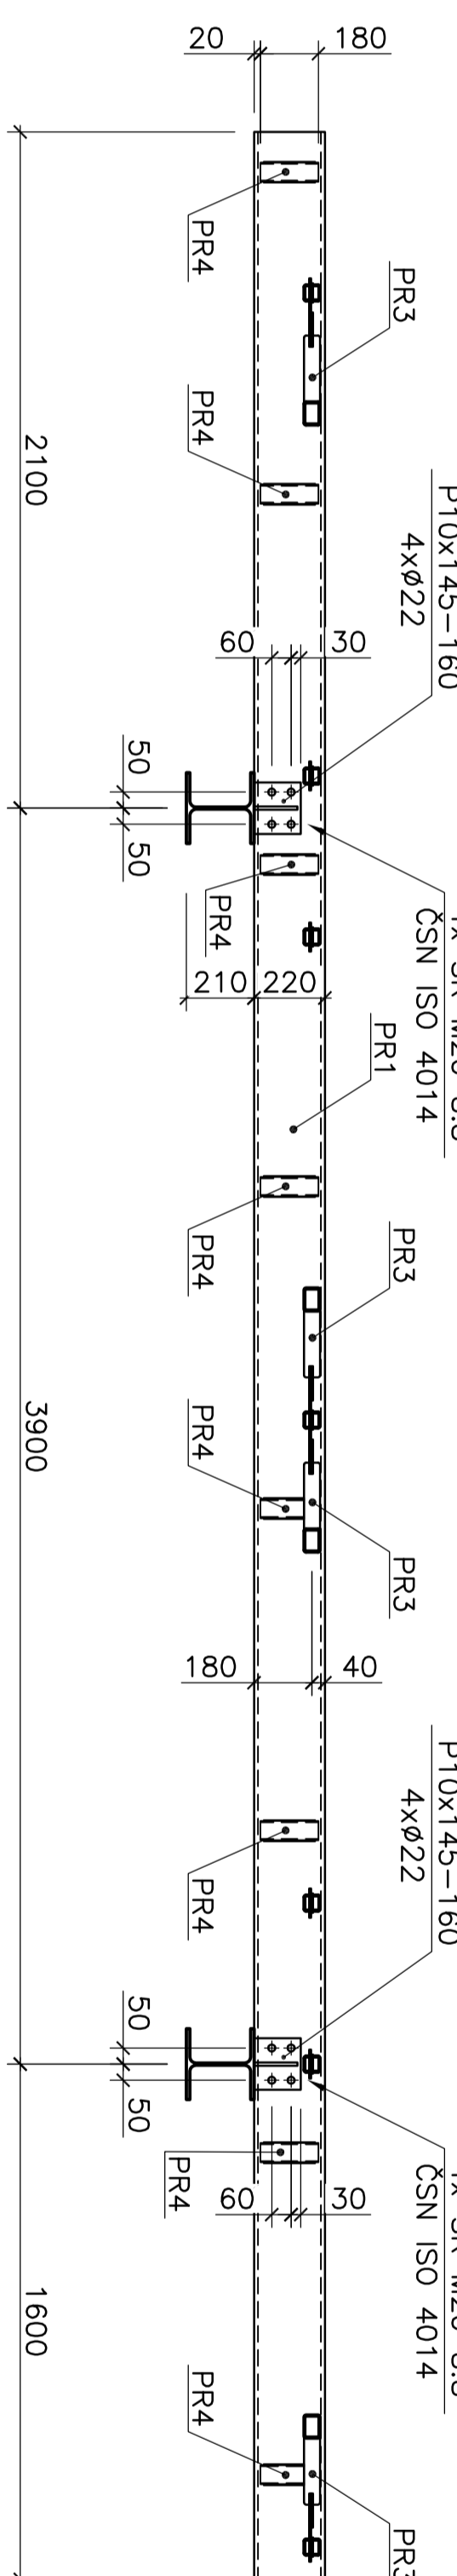


ŘEZ C-C

M 1:20

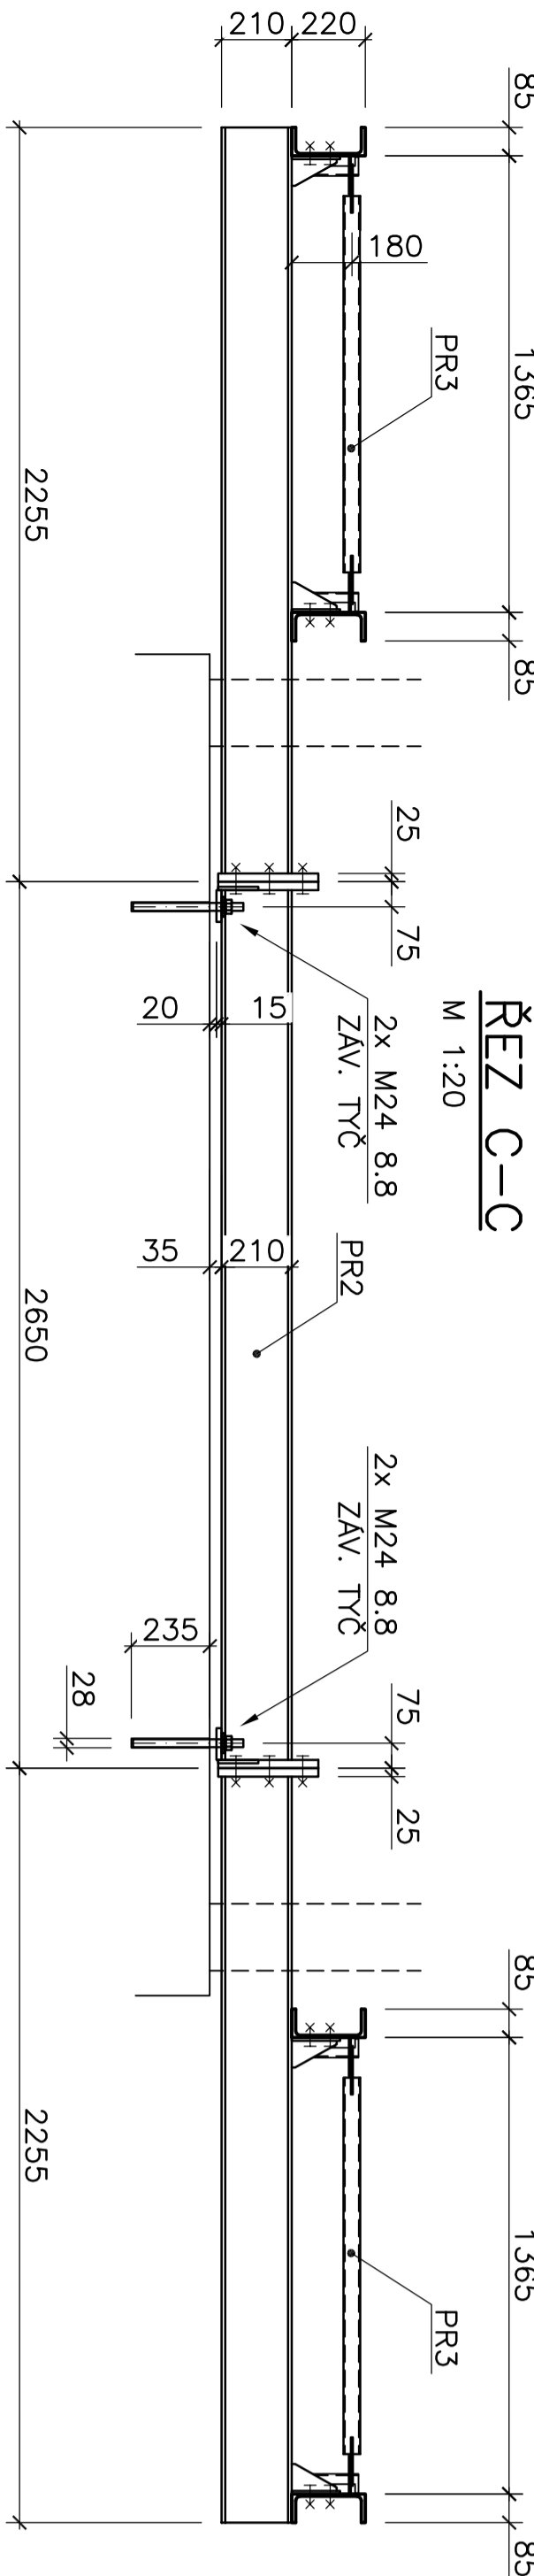

PROFILY

M 1:10

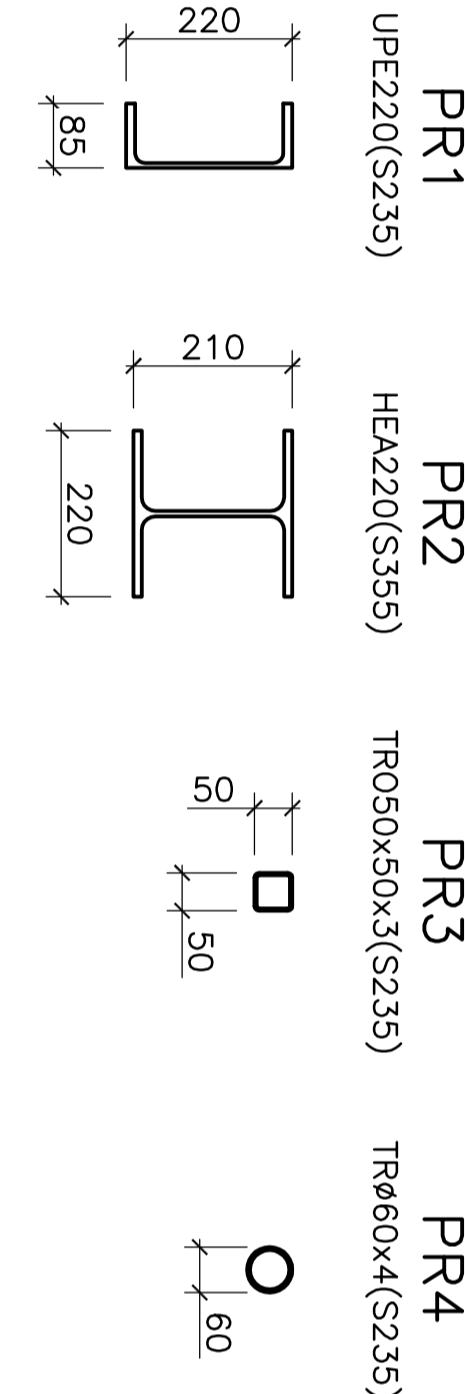

POZNAMKY

- KONSTRUKCE JE V ŽAROVĚ POŽNÍKOVANÉM PROVEDENÍ.
- PROVEDENÍ PŘÍPOJÍ JE NAVRŽENO VE STATICKÉM VÝPOČTU P051020-03, KTERÝ JE NEJLIDOU SOUČÁSTÍ TĚTO DOKUMENTACE.
- MONTÁŽNÍ PODLOŽKY PRŮVLAKŮ 20 MM PROKESY Z PLECHU RŮZNÝCH Tloušťtek.
- OTVORY PRO KOTVY V PATNÍK PLECHU VRÁTÍ S PROJEKTEM MINIMÁLNĚ 0 15 MM VĚŠM. OTVOR PŘEKRYTÍ VOLNÝM PLECHEM PRx60-60 S OTVOREM PODLE KOTVY.

Ocel: S235 a S355
Třída provedení: ČSN EN 1090-2 "EXC2"

Znalec		Objekt		Projekt		Datum	
Schválil		Ing. Zdeněk Pospíchal		Ing. Zdeněk Pospíchal		Ing. Zdeněk Pospíchal	
Investor		Povodí Moravy s.p., Divácká 11 601 75 Brno		wisko: Olomouc		Datum: 31.10.2020	
Stavba:		Jez. Olomouc - oprava strojovny		wisko: Olomouc		Formát: 8 A4	
Objekt:		Ocelová konstrukce		Průběh č.: P051020-02		Revize	