


## Z1 - RÁM PROSTUPU

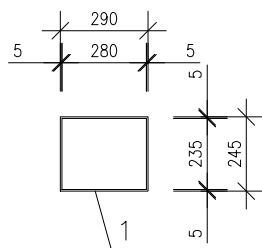


TABULKA PRVKŮ (BEZ PROŘEZU)

Č. PRVKU	MATERIÁL	DÉLKA (m)	KS	DÉLKA CELKEM	HMOTNOST kg/m	HMOTNOST CELEKM
1	PÁS 200/5	1,07	1	1,07	7,85	8,40
<b>CELKEM 8 KUSŮ</b>						<b>8,40</b>

- PRO MONTÁŽ BEZ POVRCHOVÉ ÚPRAVY
- PO DEMONTÁŽI NOSNÉ KONSTRUKCE LEŠENÍ BUDOU VIDITELNÉ PLOCHY NATŘENY 1\*ZÁKLAD + 2\* KRYCÍ SYNT. EMAIL



## Z2 - ZAKRYTÍ KANÁLŮ VE FASÁDĚ

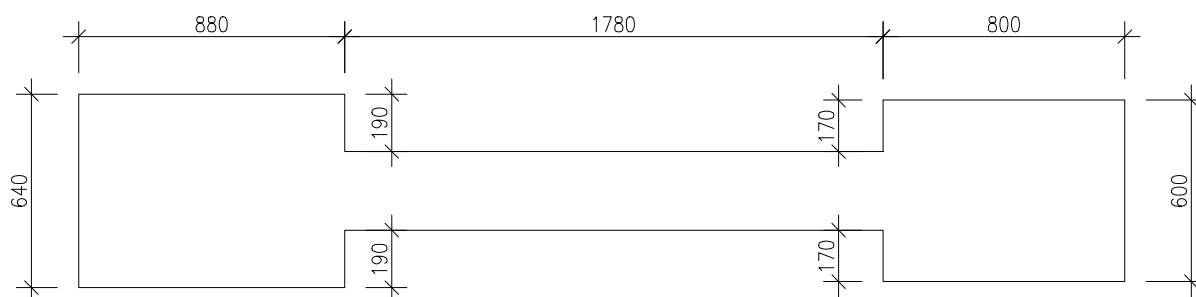

TABULKA PRVKŮ (BEZ PROŘEZU)

Č. PRVKU	MATERIÁL	PLOCHA (m <sup>2</sup> )	KS	PLOCHA CELKEM	HMOTNOST kg/m <sup>2</sup>	HMOTNOST CELEKM
1	PLECH tl. 2mm	1,51	4	6,04	15,70	94,83
<b>CELKEM 4 KUSY</b>						<b>94,83</b>

- POVRCHOVÁ ÚPRAVA NÁTĚR 1\* ZÁKLAD + 2\* KRYCÍ SYNT. EMAIL – ODSŤÍN DLE ODSŤÍNU FASÁDY
- VYVRTÁNÍ OTVORŮ PRO ŠROUBY SE PROVEDE NA MÍSTĚ DLE SKUTEČNÉ POLOHY PŮVODNÍCH ŠROUBŮ VE STÁVAJÍCÍM RÁMU

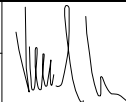Zodpovědný pracovník	Vypracoval		 <b>AQUA CENTRUM</b> Břeclav s.r.o.	Kapusty 27, 690 06 Břeclav IČO 60710063, DIČ CZ60710063 tel.: 519 333 689, email: aqc@wo.cz
Ing. Milan Bartolšic	Ing. Jan Varadínek			
Investor: Povodí Moravy, s.p., Dřevařská 11, 60200 Brno				
Akce: <b>Jez Olomouc - oprava strojoven (fasáda a zastřešení)</b>			Formát	
			Datum	červen 2020
			Číslo stavby	
Příloha:  Z1, Z2			Měřítko 1:25	Číslo přílohy <b>D.1.1.b.11</b>