



SO 01 - ZAKRYTÍ KORYTA

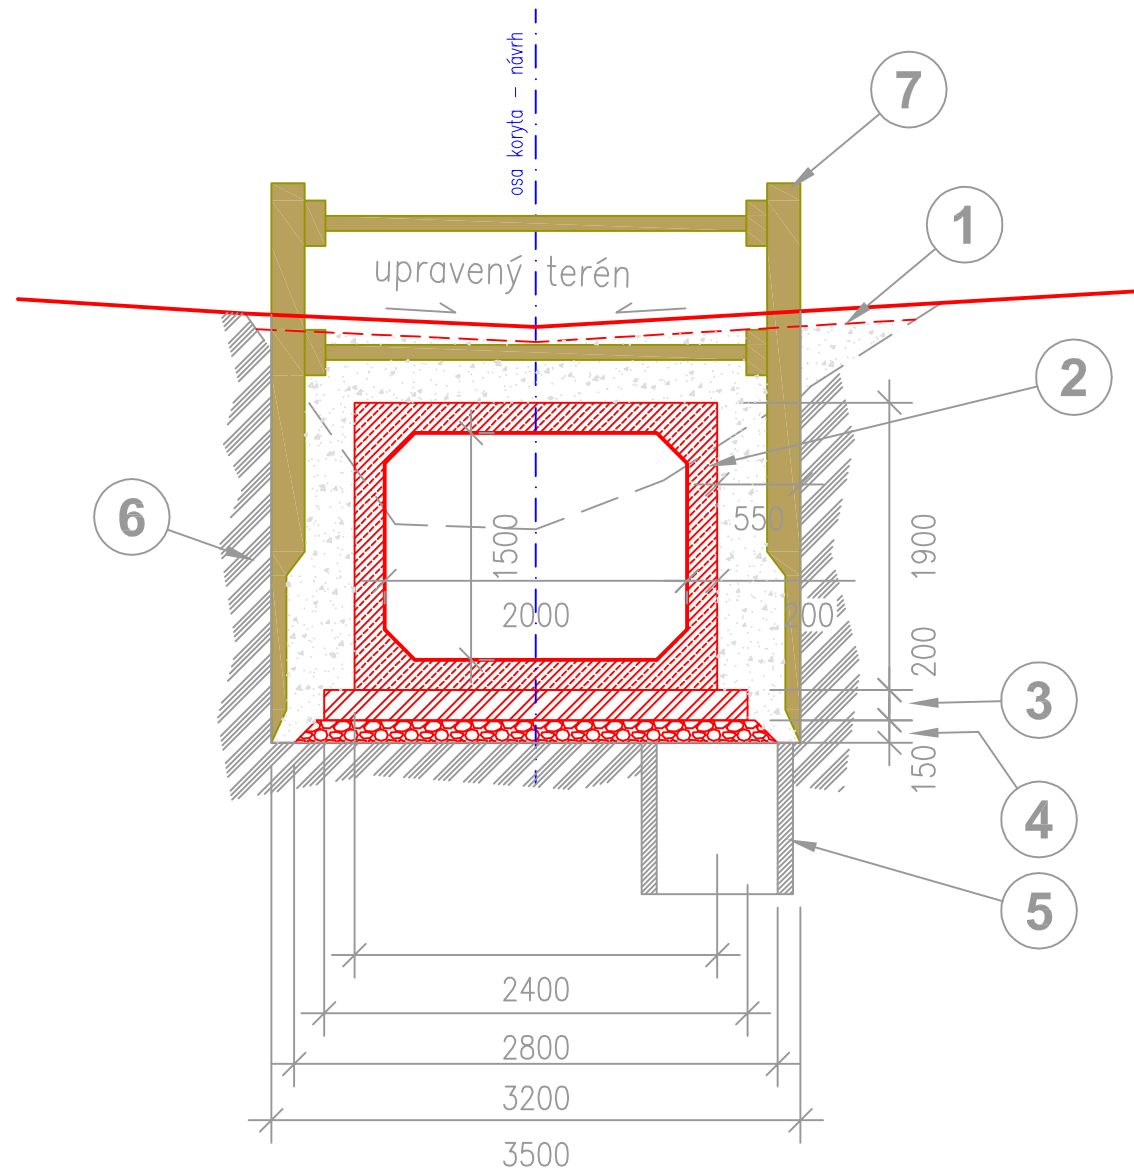


DOČASNÁ PŘÍSTUPOVÁ KOMUNIKACE

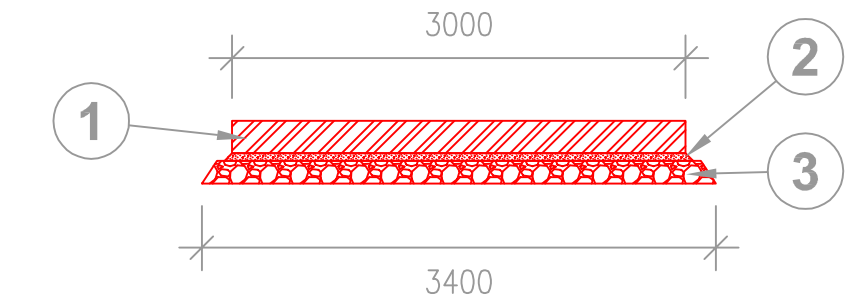


- LEGENDA:
- 1 SILNIČNÍ ŽB PANEL 300/100-200/22, 20 tun
 - 2 ŠTĚRK fr. 4-8 mm; tl. 50 mm
 - 3 ŠTĚRK fr. 8-32 mm; tl. 100 mm

SO 02 - OTEVŘENÉ KORYTO

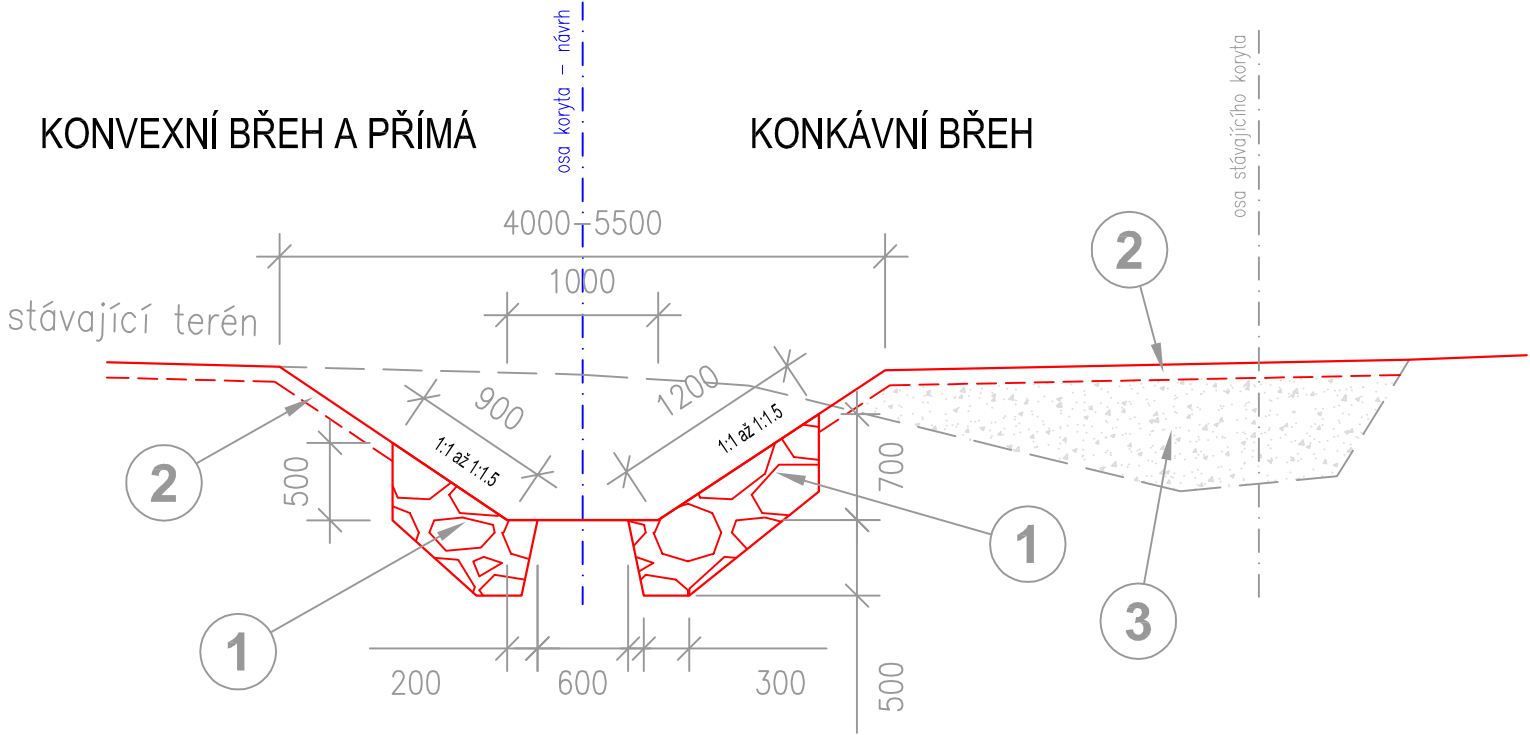

STABILIZAČNÍ PRÁH

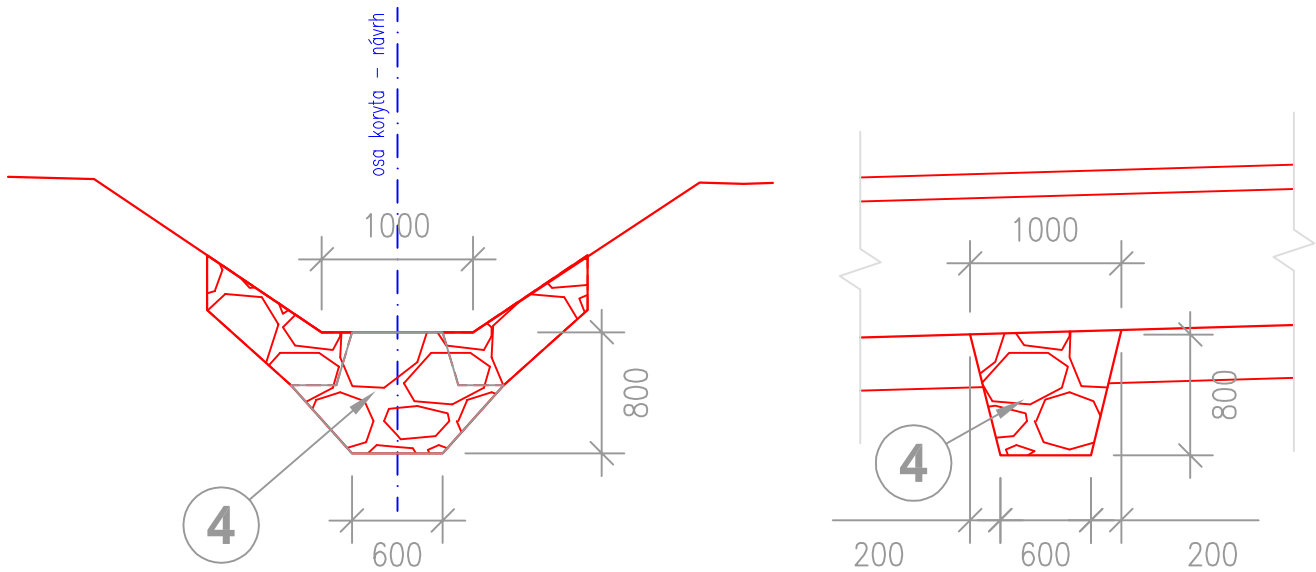

LEGENDA - SO 01:

- 1 ZÁSYB ZEMINOU Z VÝKOPKU, OHUMUSOVÁNÍ tl. 100mm, OSETÍ
- 2 ŽB RÁM 2,0x1,5m; C30/37 XF4
- 3 ZÁKLADOVÁ DESKA TL. 150mm; C25/30 XF3
VÝZTUŽ KARI 100/100/6 mm; 2,9m²/bm
- 4 ŠTĚRKOVÁ DRENÁŽNÍ VRSTVA tl. 150mm
- 5 ČERPACÍ JÍMKA, SKRUŽ BET. Ø800, dl. 1,0m
- 6 STÁVAJÍCÍ ROSTLÝ TERÉN
- 7 PAŽÍCÍ BOXY PRO PRŮCHOZÍ VÝŠKU 2,5m
a PRO ŠÍŘKU VÝKOPU 3,5m

LEGENDA - SO 02:

- 1 ROVNANINA Z LOMOVÉHO KAMENE DLE ČSN EN 13383-1
VÁHA JEDNOTLIVÝCH KAMENŮ 80-200 kg
- 2 OHUMUSOVÁNÍ tl. 100mm, OSETÍ
- 3 ZASYPÁNÍ PŮVODNÍHO KORYTA ZEMINOU Z VÝKOPKU
- 4 ZAJIŠŤOVACÍ PRÁH Z LOMOVÉHO KAMENE NA SUCHO
DLE ČSN EN 13383-1; VÁHA JEDNOTLIVÝCH
KAMENŮ 80-200 kg

Zodpovědný projektant	Vypracoval	Technická kontrola	<div><div><div>multiQua</div><div>MULTIAQUA s.r.o. VEVERKOVA 1343 500 02 HRADEC KRÁLOVÉ IČO: 60113111 TEL. +420 498 500 359 DIČ: CZ60113111 WWW.MULTIAQUA.CZ</div></div></div>	
Ing. Pavel Romášek	Ing. Pavel Romášek	Ing. Lubor Dítě		
Kraj: Královéhradecký	Obec: Náchod			
Investor: Povodí Labe, státní podnik, Vřta Nejedlého 951/8, 500 03 Hradec Králové			Stupeň	DSJ
IDVT 10168128, Staré Město n. M., rekonstrukce koryta, ř. km 0.360 - 0.620			Datum	listopad 2020
			Zakázkové číslo	M19/044
			Formát	3 x A4
			Měřítko:	Číslo přílohy: D.1.4
VZOROVÉ PŘÍČNÉ ŘEZY			1: 50	
Předložená dokumentace je duševním vlastnictvím firmy Multiaqua s.r.o., Hradec Králové				