


Příloha č. 1: Situace stavby

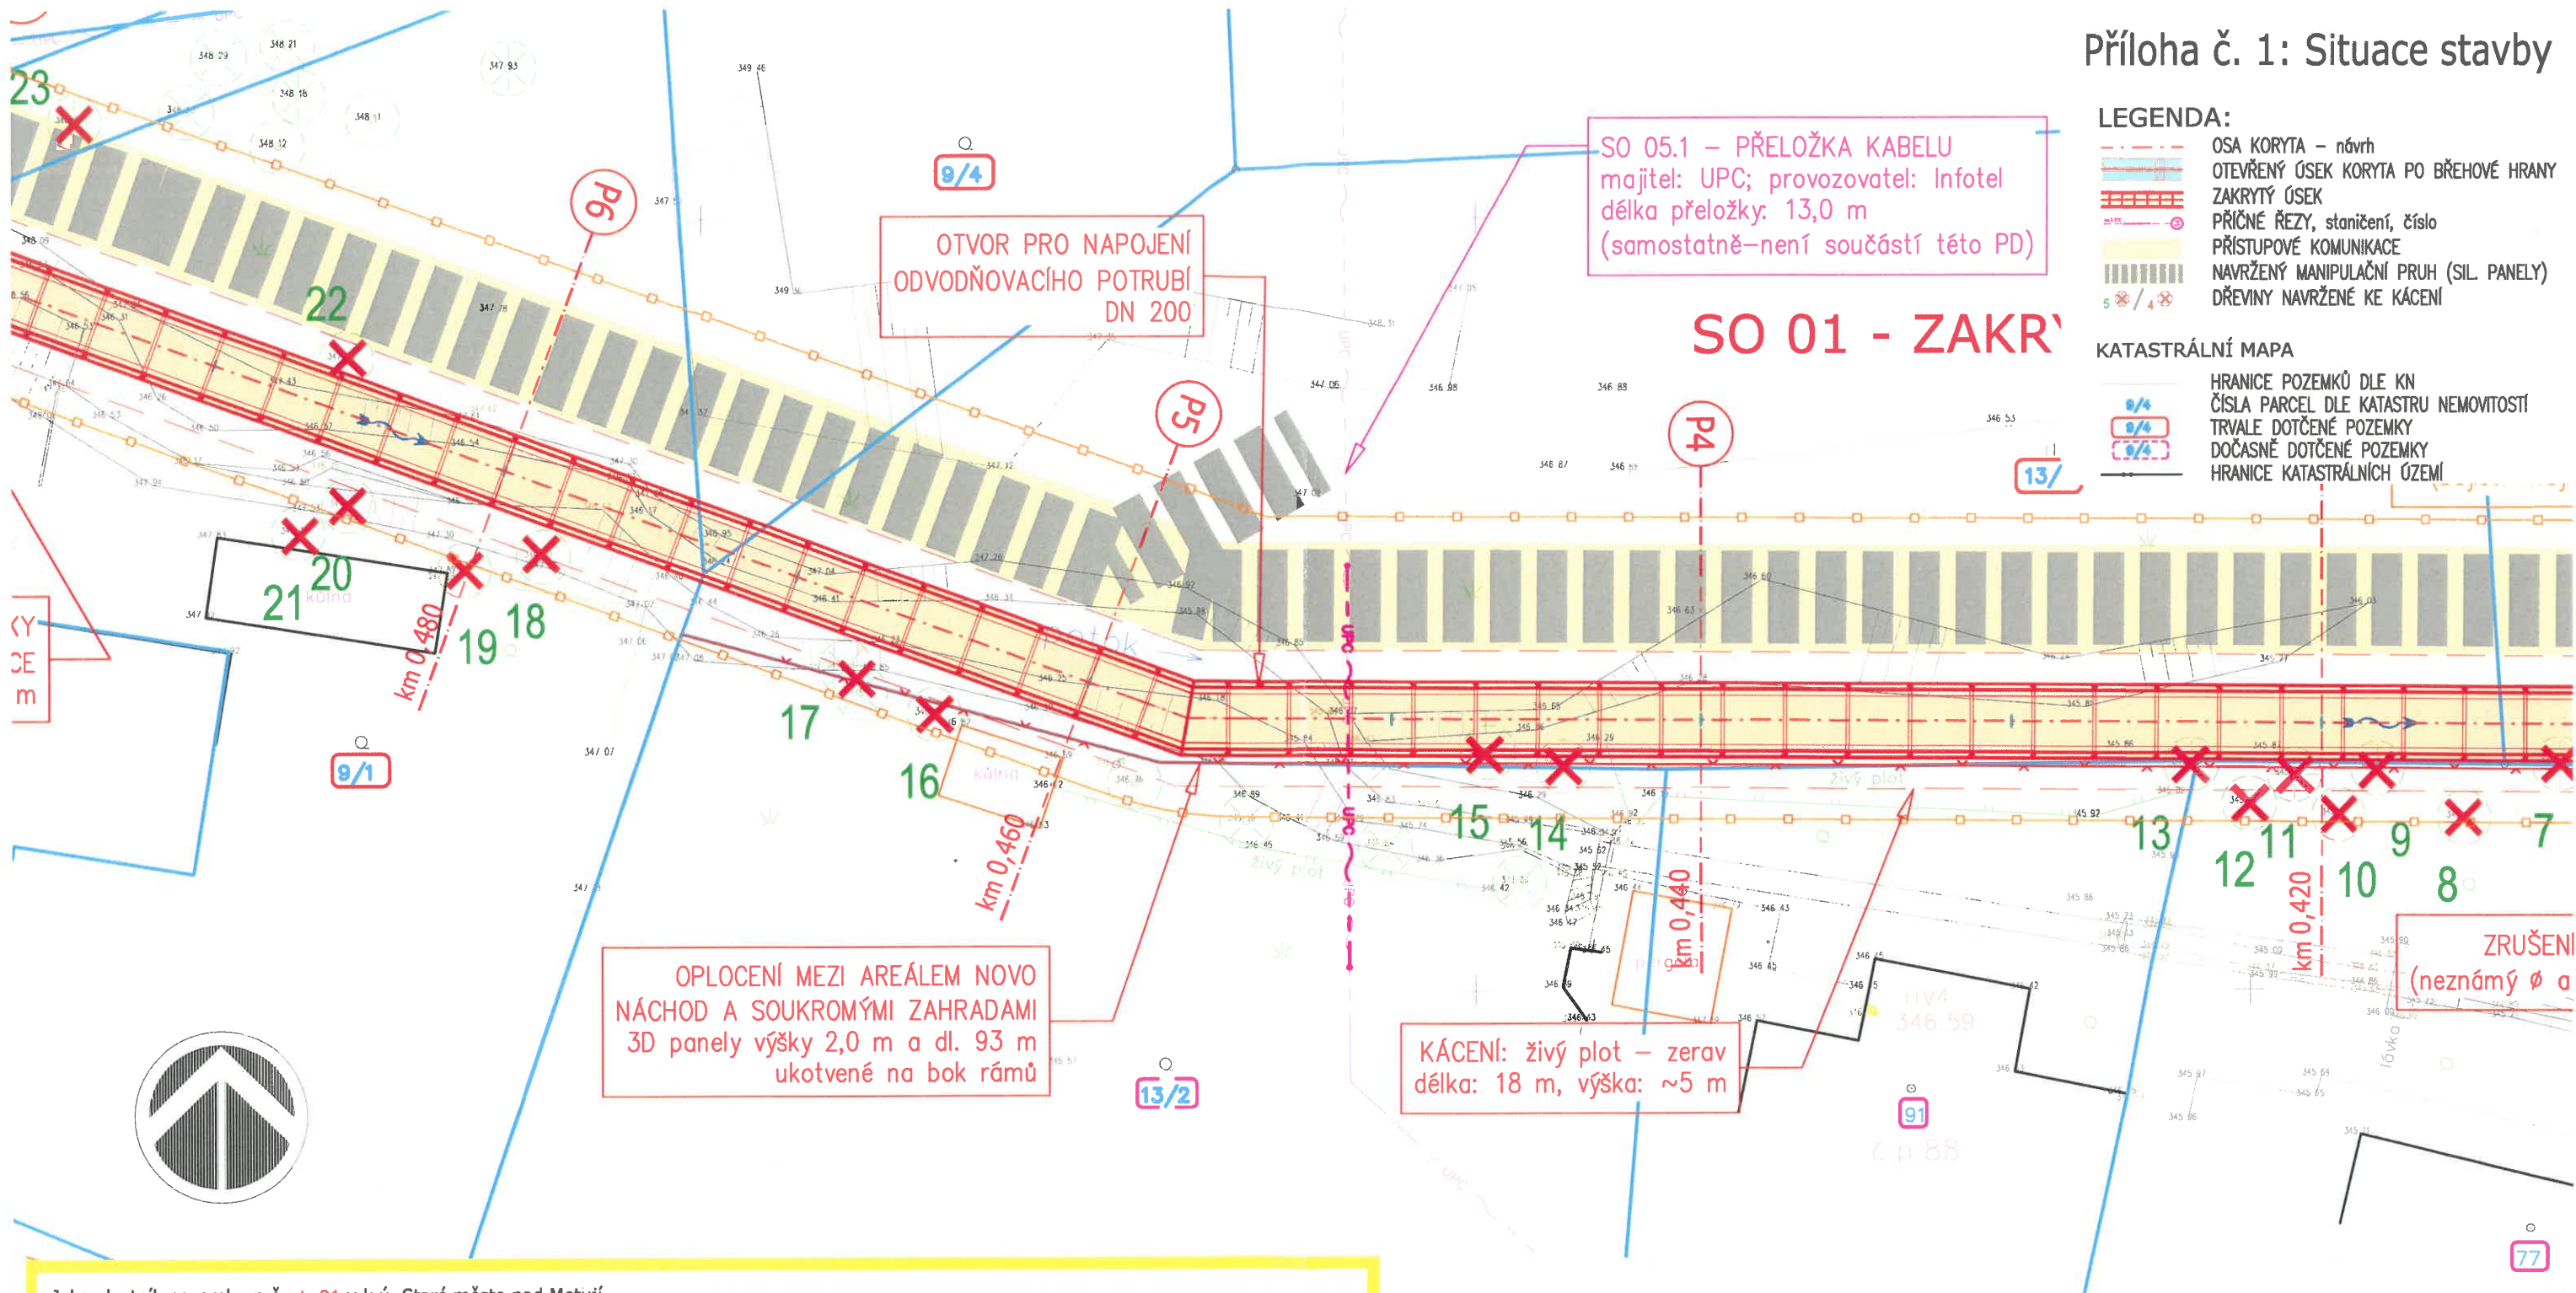

Jako vlastník pozemku p.č. st. 91 v k.ú. Staré město nad Metují souhlasím se stavbou, s přístupem na staveniště a s kácením stromů v rámci akce "IDVT 10168128, Staré Město n. M., rekonstrukce koryta, ř. km 0.360 - 0.620". Dočasně dotčené pozemky budou po skončení akce uvedeny do původního stavu.

Ing. Petr Havlena
Datum narození: 10.6.1970
Podpis:
a
Ing. Stanislava Havlenová
Datum narození: 22.12.1969
Podpis:
oba bytem Za Přádelnou 88, Staré Město nad Metují, 54701 Náchod
V(e) dne: 24.10.2020

Jako vlastníci dotčeného pozemku dále SOUHLASÍME s těmito trvalými nebo dočasnými opatřeními:

- Kácení dřevin: 1x třešeň (Ø 35+30 cm; dvojkmen)
1x jasan (Ø 2x25,2x20 a 15 cm; vícekm)

Pokácené stromy, keře a odstraněné rostliny budou nahrazeny novými obdobnými dle požadavku vlastníka. Hmota z pokácených stromů je majetkem vlastníka, nebo vlastník může požádat o jeho bezplatný odvoz na skládku.
- Výkopové práce (pažený výkop hloubky cca 2,0 m) do vzdálenosti maximálně 2,0 m od hranice předmětného pozemku a zpětné uvedení pozemku do původního stavu.

Zodpovědný projektant	Vypracoval	Technická kontrola	<div> MULTIAQUA s.r.o. VEVERKOVA 1343 500 02 HRADEC KRÁLOVÉ IČO: 60113111 TEL. +420 498 500 359 DIČ: CZ60113111 WWW.MULTIAQUA.CZ</div>	
Ing. Pavel Romášek	Ing. Pavel Romášek	Ing. Lubor Dítě		
				
Kraj: Královéhradecký	Obec: Náchod			
Investor: Povodí Labe, státní podnik, Víta Nejedlého 951/8, 500 03 Hradec Králové				
IDVT 10168128, Staré Město n. M., rekonstrukce koryta, ř. km 0.360 - 0.620			Stupeň	DSP
			Datum	listopad 2020
Situace stavby – výřez pro vlastníka pozemku			Zakázkové číslo	M19/044
			Formát	2 x A4
			Měřítko:	Číslo přílohy:
			1: 200	—
Předložená dokumentace je duševním vlastnictvím firmy Multiaqua s.r.o., Hradec Králové				