Í KORYTA dl. 154,3 m

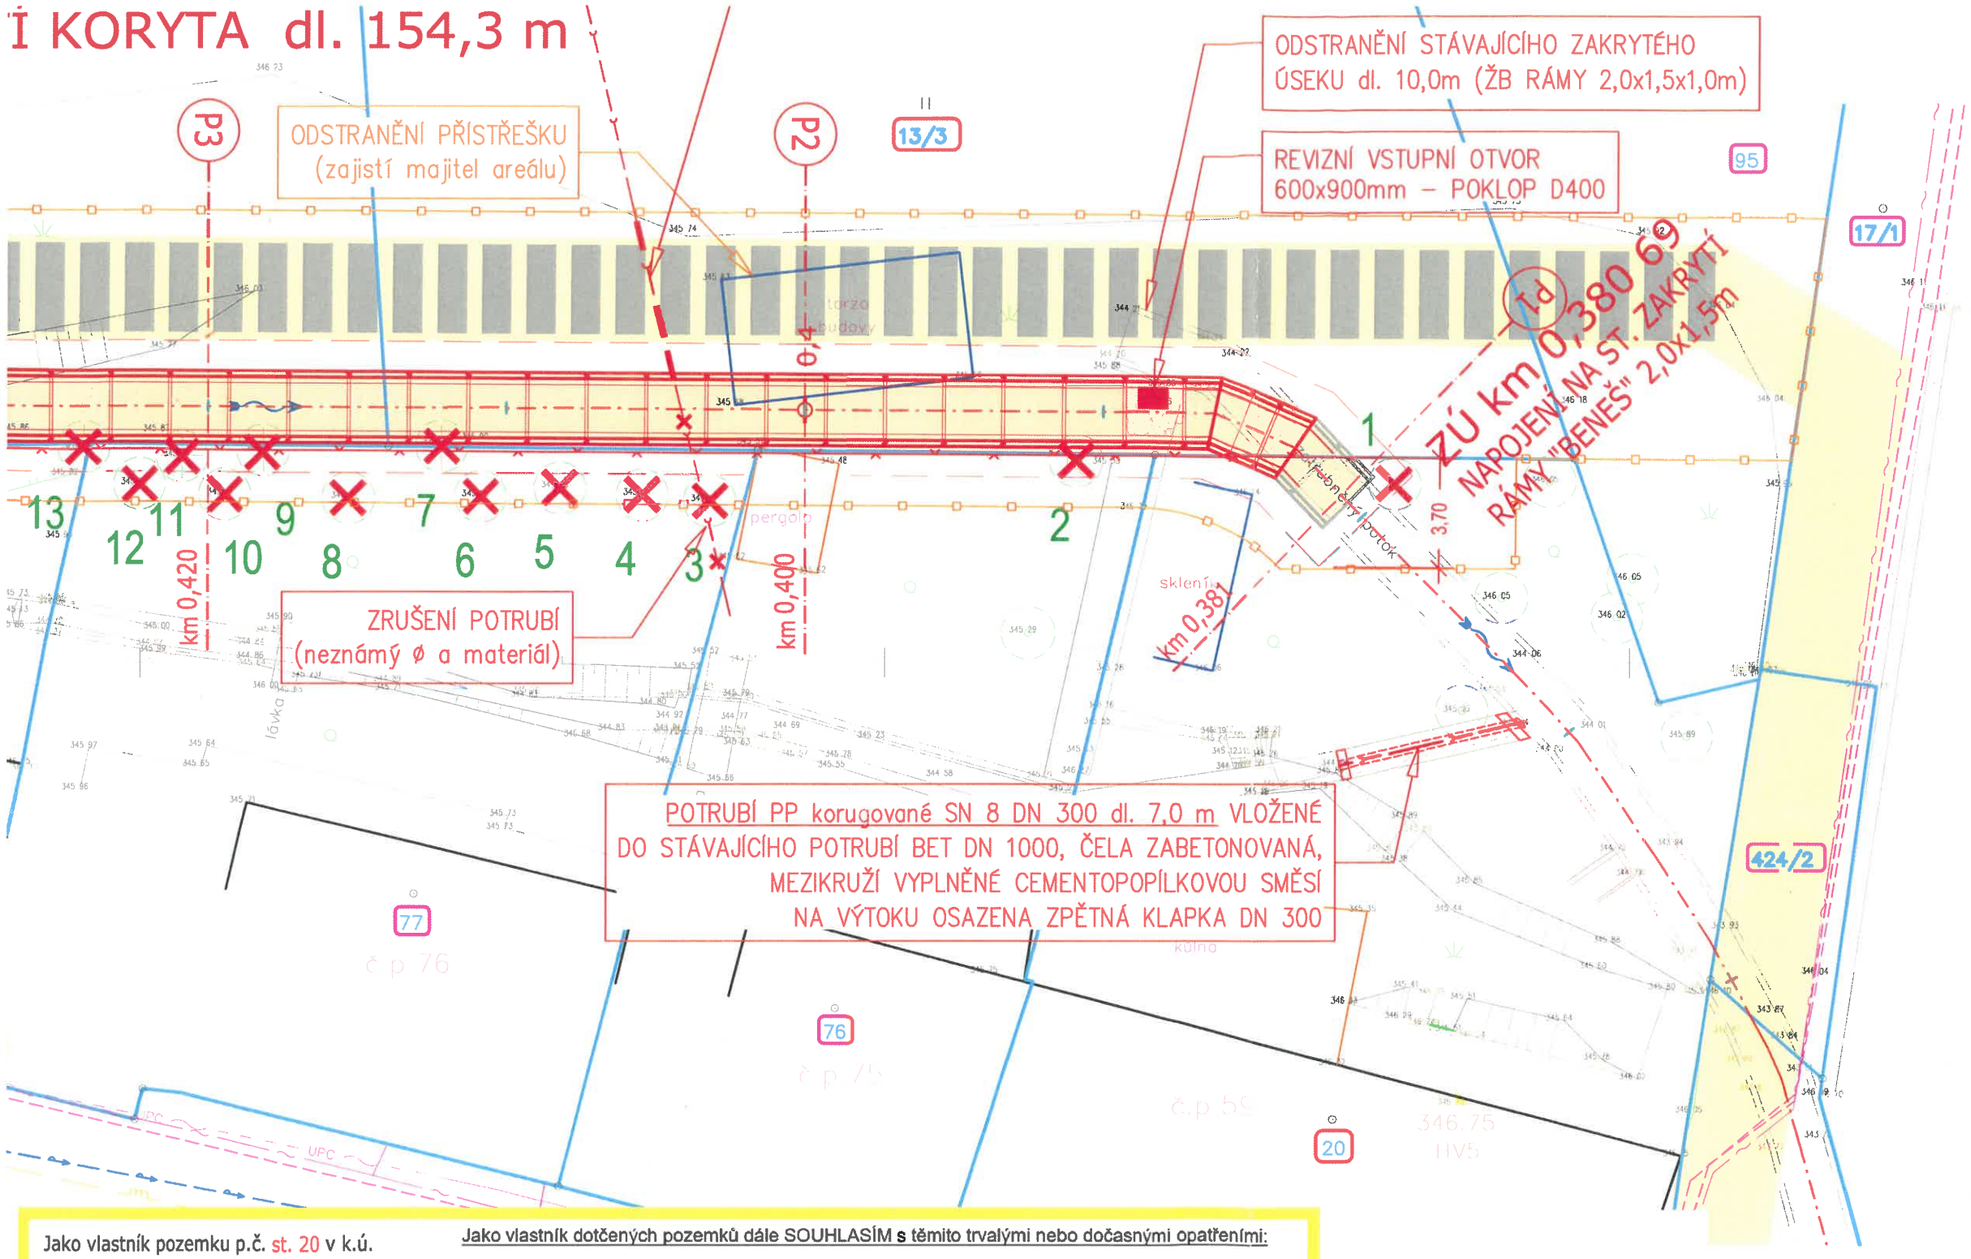

Příloha č. 1: Situace stavby

LEGENDA:

- OSA KORYTA – návrh
- OTEVŘENÝ ÚSEK KORYTA PO BŘEHOVÉ HRANY
- ZAKRYTÝ ÚSEK
- PŘÍČNÉ ŘEZY, staničení, číslo
- PŘÍSTUPOVÉ KOMUNIKACE
- NAVRŽENÝ MANIPULAČNÍ PRUH (SIL. PANELY)
- DŘEVINY NAVRŽENÉ KE KÁCENÍ

KATASTRÁLNÍ MAPA

- HRANICE POZEMKŮ DLE KN
- ČÍSLA PARCEL DLE KATASTRU NEMOVITOSTÍ
- TRVALE DOTČENÉ POZEMKY
- DOČASNĚ DOTČENÉ POZEMKY
- HRANICE KATASTRÁLNÍCH ÚZEMÍ

Jako vlastník pozemku p.č. st. 20 v k.ú. Staré město nad Metují souhlasím se stavbou, s přístupem na staveniště a s kácením stromů v rámci akce "IDVT 10168128, Staré Město n. M., rekonstrukce koryta, ř. km 0.360 - 0.620".
Dočasně dotčené pozemky budou po skončení akce uvedeny do původního stavu.

Ježek Jan, Za Přádelnou 59, Staré Město nad Metují, 54701 Náchod

Datum narození: 20.9.1955

Podpis: .....

V(e) ..... dne.....

Jako vlastník dotčených pozemků dále SOUHLASÍM **s** těmito trvalými nebo dočasnými opatřeními:

1. Kácení dřevin: 1x jabloň (Ø 5 cm)
   keře: 1x angrešt, 2x rybíz

   Pokácené stromy, keře a odstraněné rostliny budou nahrazeny novými obdobnými dle požadavku vlastníka. Hmota z pokácených stromů je majetkem vlastníka, nebo vlastník může požádat o jeho bezplatný odvoz na skládku.
2. Výkopové práce (pažený výkop hloubky cca 2,0 m) do vzdálenosti maximálně 2,0 m od hranice předmětného pozemku a zpětné uvedení pozemku do původního stavu.
3. Statické zajištění drobné stavby – skleníku, jehož základ zasahuje severní hranou do těsné blízkosti výkopu. Práce kolem této stavby budou prováděny ručně. Vznikne-li vlastníkovi majetková újma prokazatelně způsobená v důsledku realizace předmětné stavby, stavebník se zavazuje vlastníkovi tuto újmu nahradit.
4. Záhonky dotčené stavbou upraví před zahájením prací vlastník pozemku. Stavebník vlastníka pozemku o zahájení prací informuje minimálně 1 měsíc předem.
5. Osazení zpětné klapky na potrubí DN 300, které bude vloženo do stávajícího potrubí DN 1000.

Zodpovědný projektant	Vypracoval	Technická kontrola
Ing. Pavel Romášek	Ing. Pavel Romášek	Ing. Lubor Dítě
Kraj: Královéhradecký	Obec: Náchod	

Investor: Povodí Labe, státní podnik, Víta Nejedlého 951/8, 500 03 Hradec Králové

multiaQua
MULTIAQUA s.r.o.
VEVERKOVA 1343
500 02 HRADEC KRÁLOVÉ
IČO: 60113111 TEL. +420 498 500 359
DIČ: CZ60113111 WWW.MULTIAQUA.CZ

IDVT 10168128, Staré Město n. M., rekonstrukce koryta, ř. km 0.360 - 0.620

Situace stavby – výřez pro vlastníka pozemku

Stupeň	DSP
Datum	listopad 2020
Zakázkové číslo	M19/044
Formát	2 x A4
Měřítko: 1: 200	Číslo přílohy: –

Předložená dokumentace je duševním vlastnictvím firmy Multiaqua s.r.o., Hradec Králové