


VZOROVÝ PŘÍČNÝ ŘEZ E-E'  
SO 04 Ř.KM 29,864 - 30,057  
M 1:50


LEVÝ BŘEH  
Ř.KM 29,864 - 29,944

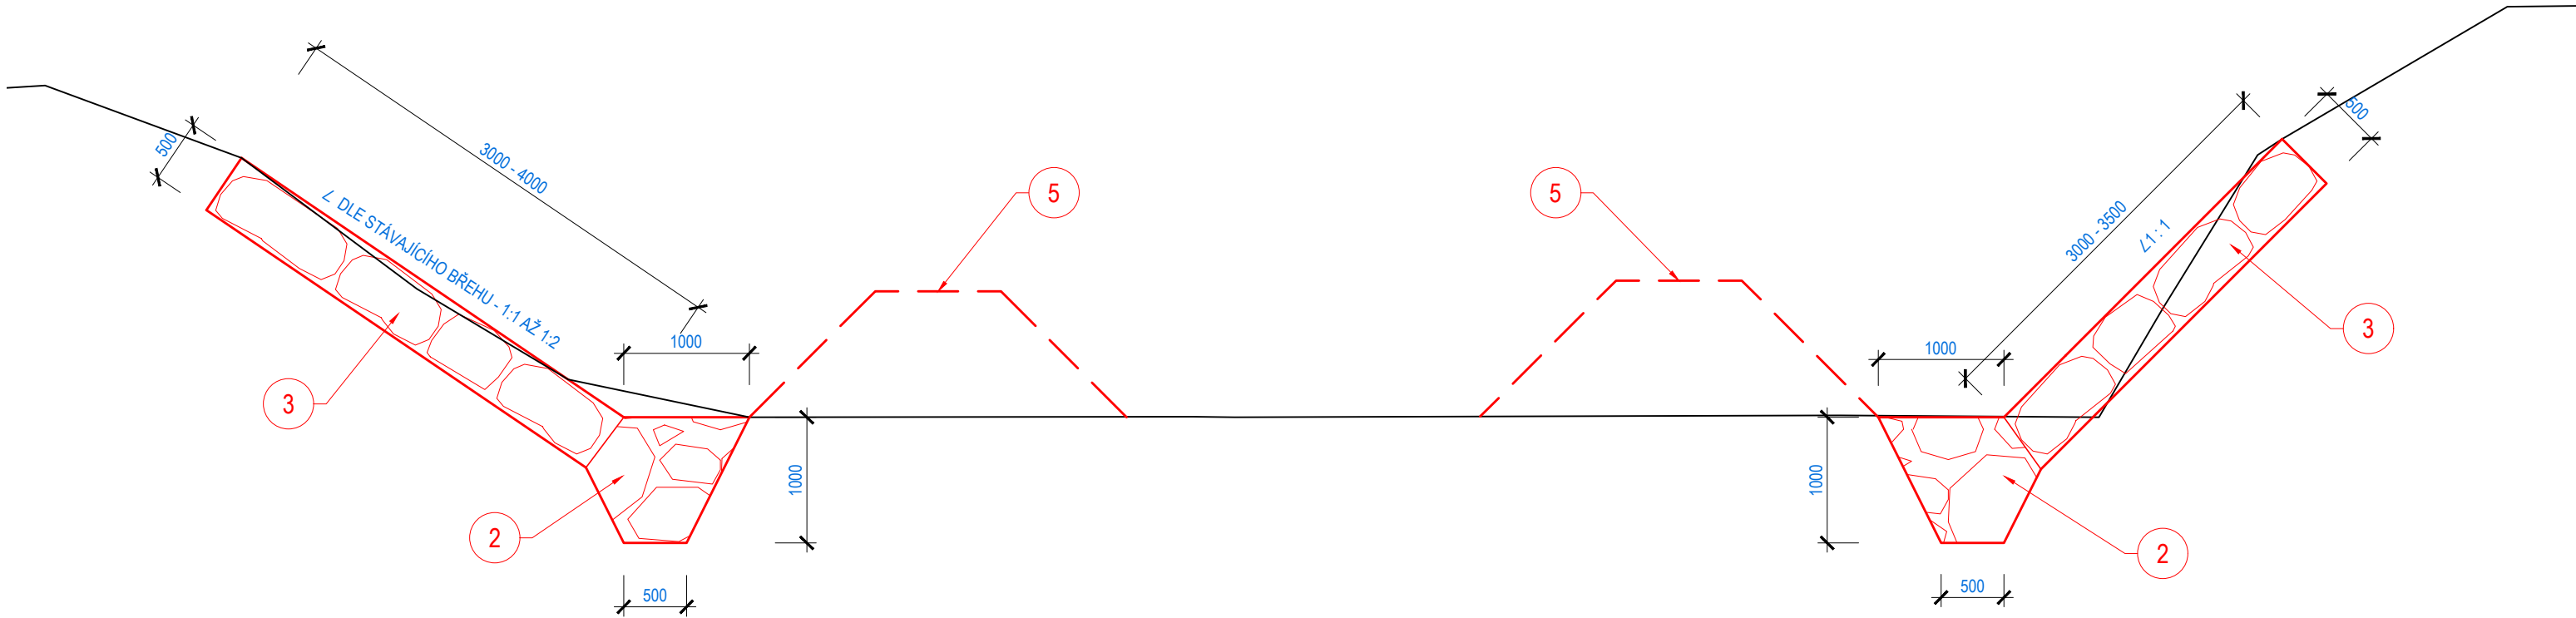

PRAVÝ BŘEH  
Ř.KM 29,864 - 29,944


VZOROVÉ PŘÍČNÉ ŘEZY F-F'  
SO 04 Ř.KM 29,864 - 30,057  
M 1:50

LEVÝ BŘEH F1-F1'  
Ř.KM 29,944 - 30,050

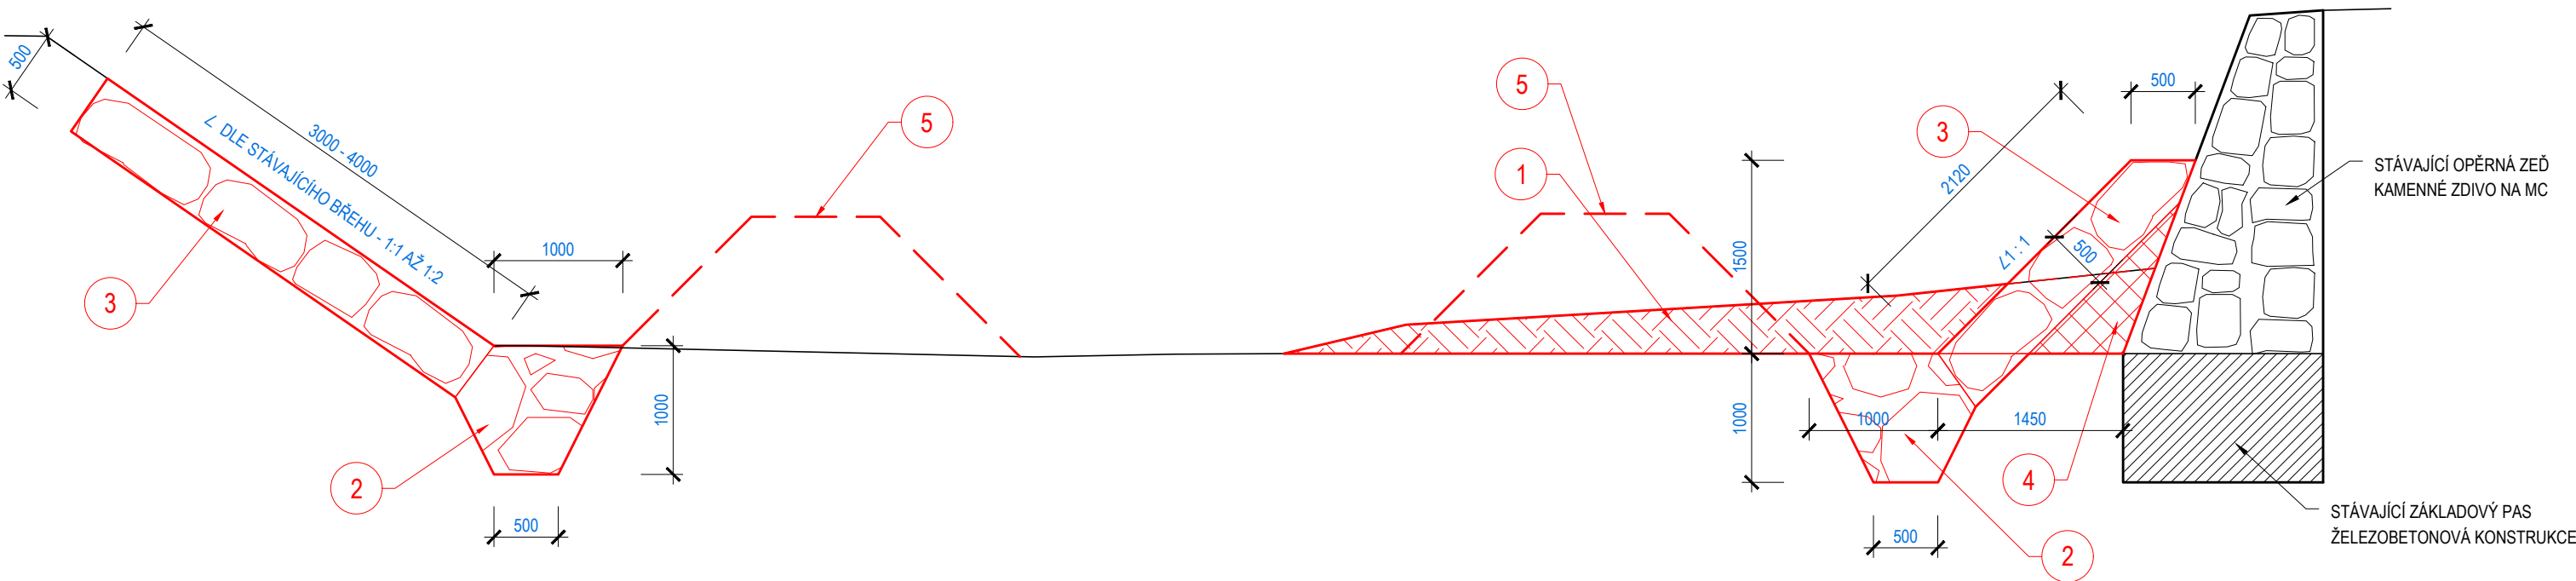

PRAVÝ BŘEH F1-F1'  
Ř.KM 29,944 - 30,014

PRAVÝ BŘEH F2-F2'  
Ř.KM 30,014 - 30,057

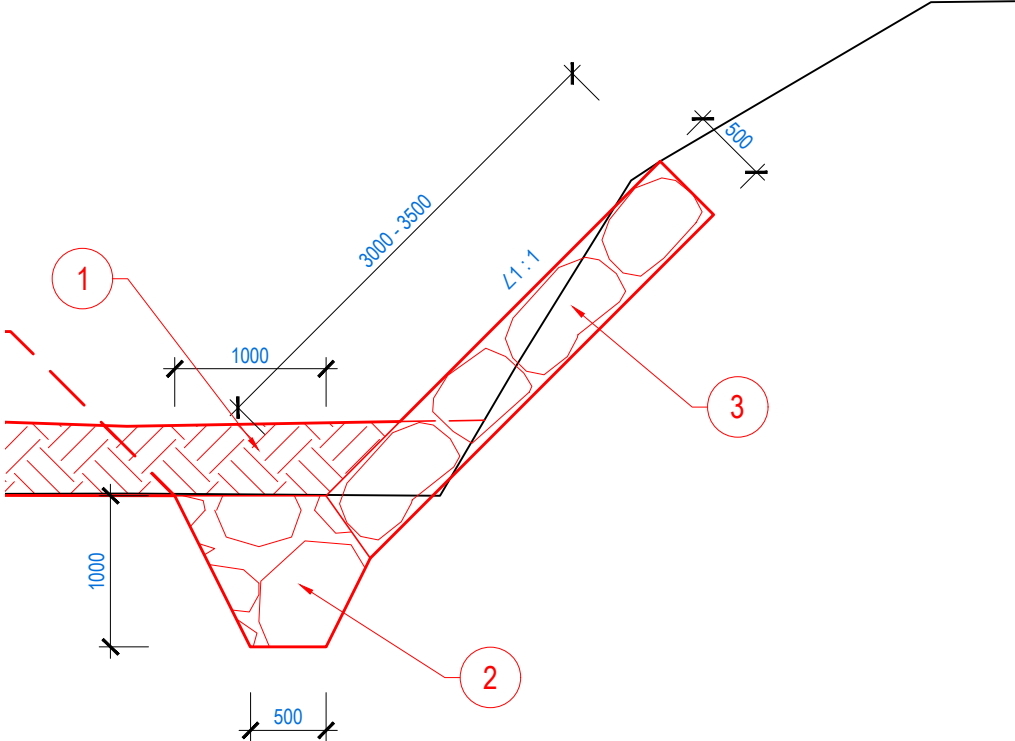

LEGENDA PLOCH:



- STÁVAJÍCÍ KAMENNÉ ZDIVO
- STÁVAJÍCÍ BETONOVÁ KONSTRUKCE
- NÁNOS VE DNĚ
- ROVNANINA Z LOMOVÉHO KAMENE
- ZÁHOZ Z LOMOVÉHO KAMENE

LEGENDA ČAR A SYMBOLŮ:

- NÁVRH
- STÁVAJÍCÍ STAV

ČÍSLO	CHARAKTERISTIKY
1	ODSTRANĚNÍ NÁNOSU ZE DNA TOKU, LIKVIDACE DLE PLATNÉ LEGISLATIVY, PRŮMĚRNÁ MOCNOST 0,6 m
2	ZAPUŠTĚNÁ ZAJIŠŤOVACÍ PATKA - ZÁHOZ Z LOMOVÉHO KAMENE S UROVNÁNÍM LÍCE HM. 500 - 800 Kg, HLOUBKA 1,0 m, ŠÍŘKA VE DNĚ 0,5 m
3	OPEVNĚNÍ BŘEHŮ KORYTA TOKU - ROVNANINA Z LOMOVÉHO KAMENE S VYKLÍNOVÁNÍM HM. 500 - 800 Kg, TL. 0,5 m
4	HUTNĚNÝ NÁSYP POD KAMENNÉ OPEVNĚNÍ, POUŽITÍ VÝKOPKU
5	ZAJIŠTĚNÍ STAVEBNÍ JÁMY OHRÁZKOVÁNÍM, POUŽITÝ MATERIÁL Z VÝKOPU PRO OPEVNĚNÍ BŘEHŮ, PO PROVEDENÍ STAVBY ODSTRANĚNO

B.p.v. S-JTSK

 <b>POVODÍ MORAVY, s.p.</b> Dřevařská 11, 602 00 Brno IČ: 70890013, DIČ: CZ70890013 tel.: +420 541 637 111 e-mail: info@pmo.cz	OBJEDNATEL: CLIENT:	AUTORIZACE: AUTHORIZED BY:
	Ing. Vít Pučálek M. Bureše 809, 572 01 Políčka IČ: 04373863, DIČ: CZ8208233528 tel.: +420 737 367 558 e-mail: v.pucalek@gmail.com	ČÍSLO PARÉ: DOCUMENT SET NUMBER:
NÁZEV AKCE: TITLE: <b>DESNÁ, LOUČNÁ NAD DESNOU</b> OPRAVA ZDÍ A KORYTA TOKU, 1. ETAPA	GENERÁLNÍ PROJEKTANT: GENERAL DESIGNER: 	HLAVNÍ INŽENÝR PROJEKTU: CHIEF PROJECT MANAGER: Ing. Vít Pučálek
		PROJEKTANT: DESIGNER: Ing. Vít Pučálek
STAVEBNÍ OBJEKT: BUILDING PART: <b>SO 03 Ř.KM 29,864 - 30,057</b>	OBSAH: CONTENT: VZOROVÉ PŘÍČNÉ ŘEZY - SO 04	ZAKÁZKA Č.: CONTRACT NO.: 20-07
		DATUM: DATE: 06/2020
		MĚŘÍTKO: SCALE: 1:50
		STUPEŇ PD: PROJECT STATUS: DPS
		ČÍSLO VÝKRESU: DRAWING NUMBER:
		<b>D.4.4.</b>