


Informativní zákres sítí **elektro** k žádosti 26130436

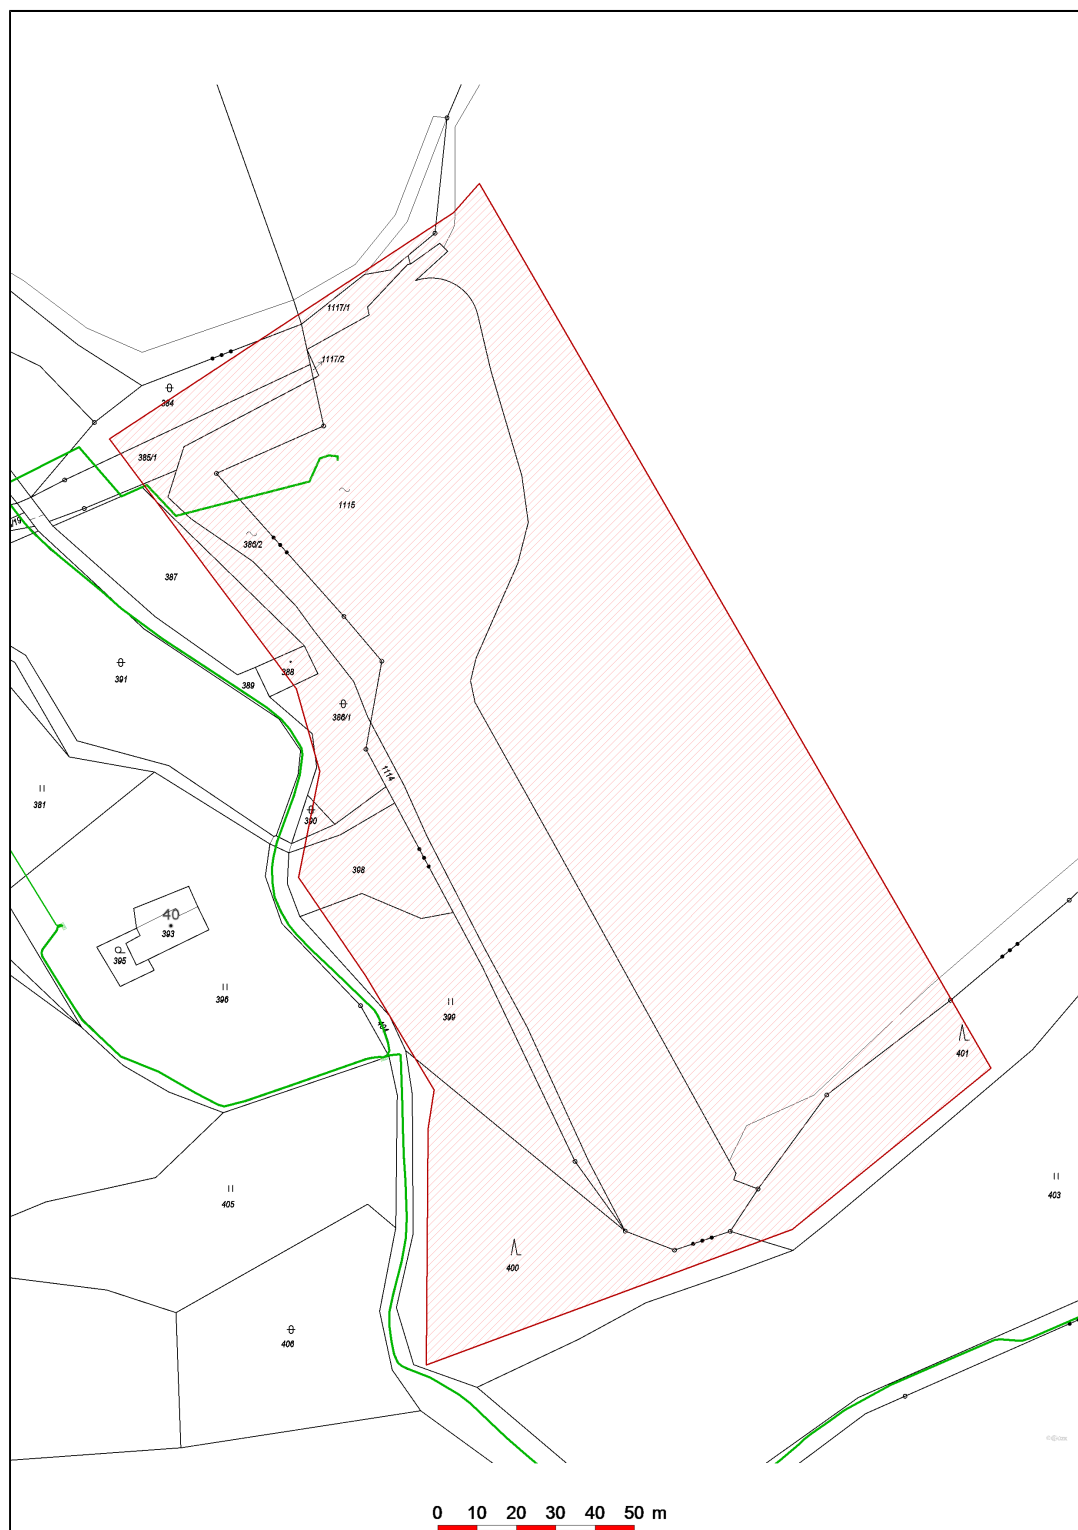

Datum 27.07.2021

eg.d

001

EG.D, a.s.

Lidická 1873/36, Černá Pole, 602 00 Brno