



VD STRŽ - REKONSTRUKCE SV A ÚPRAVA VZDUŠNÍHO LÍCE HRÁZE  
SO 11 ÚPRAVA STROJOVNY  
POKLOP MONTÁŽNÍHO OTVORU


ŘEZ B-B, 1:10

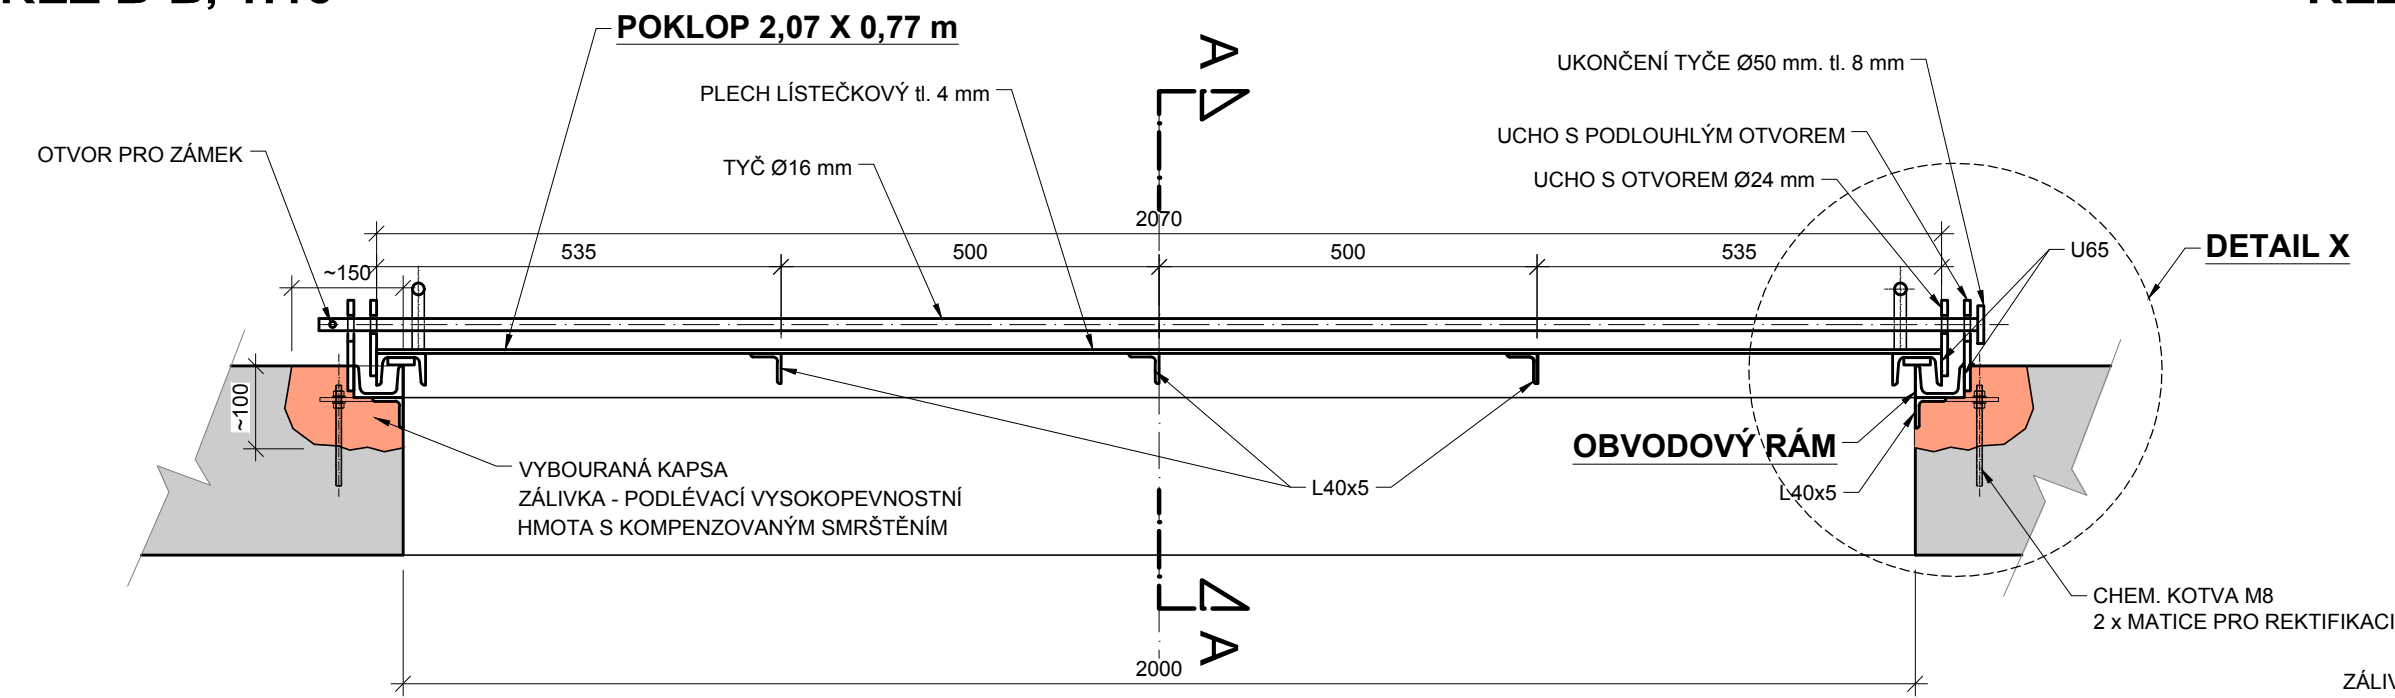


ŘEZ A-A, 1:10

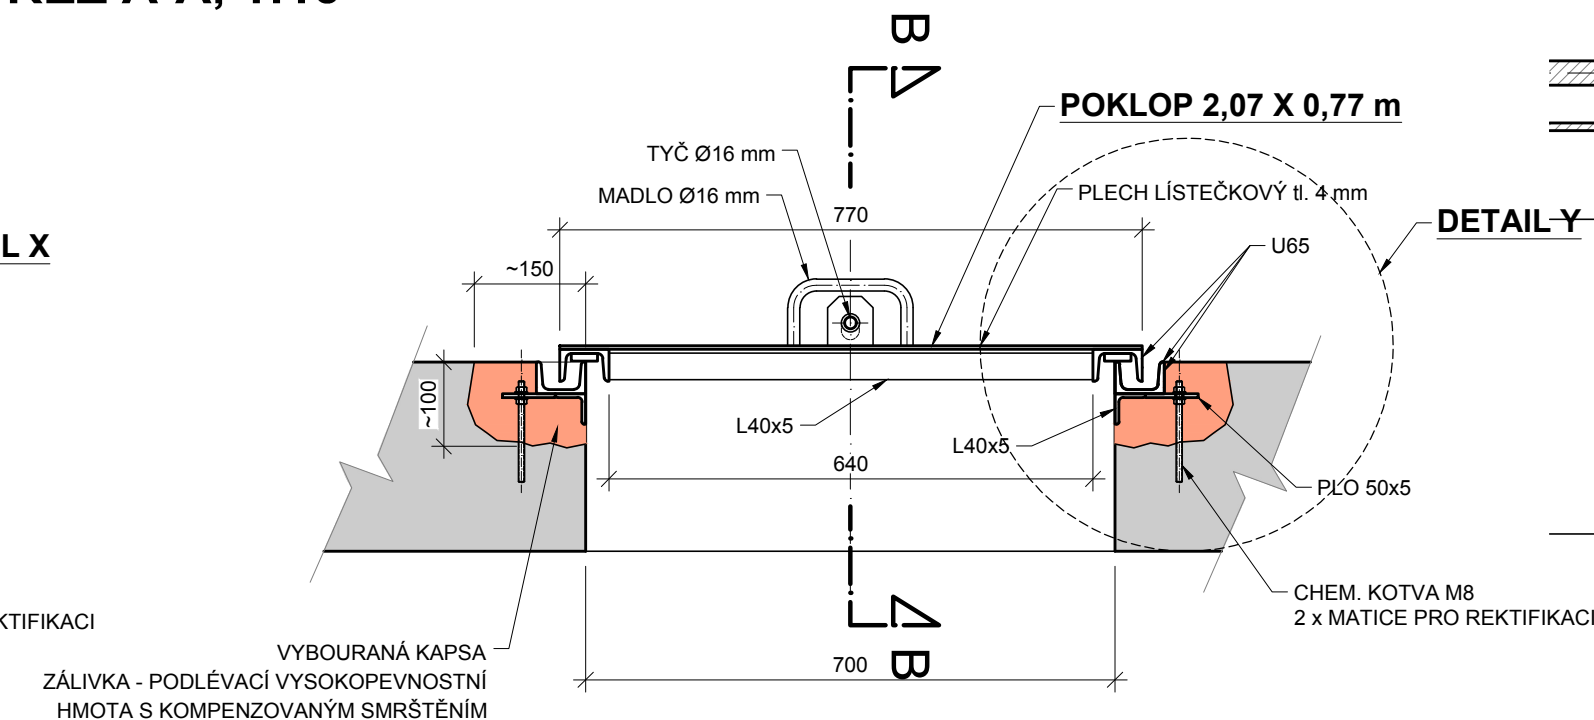

DETAIL X, 1:5

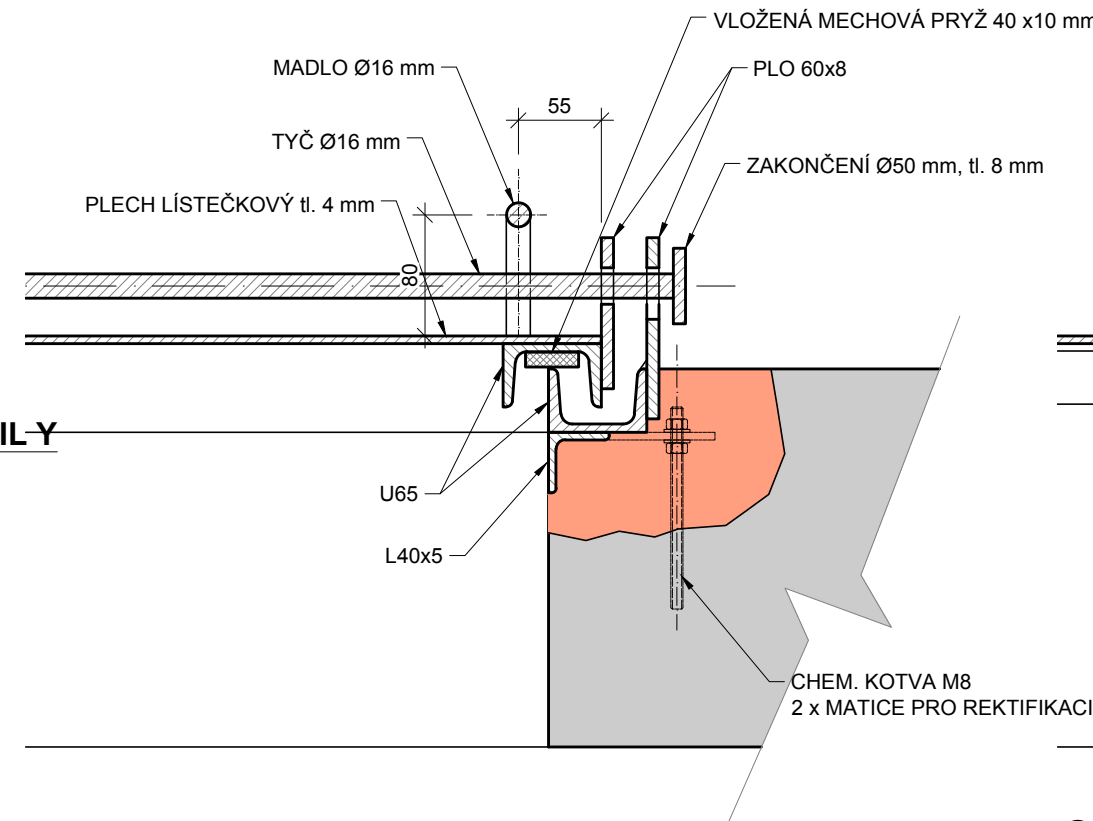

DETAIL Y, 1:5

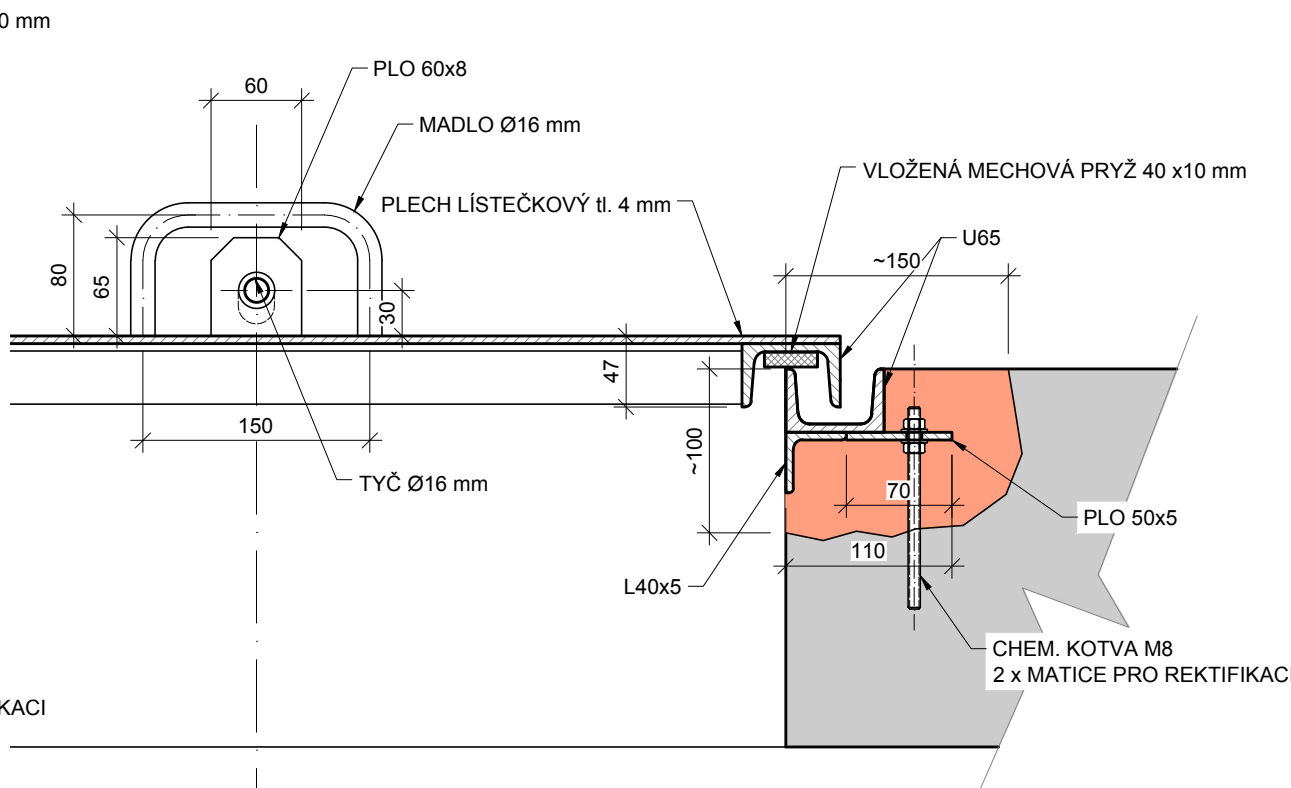


OCELOVÝ RÁM - 1 ks, hmotnost ~ 60 kg  
PKO ve styku s betonem - epox. přechodový můstek, ~1,1 m<sup>2</sup>  
PKO mimo beton - epoxidový nátěr, kat. prostředí C3, ~1,6 m<sup>2</sup>

OCELOVÝ POKLOP - 1 ks, hmotnost ~ 100 kg  
PKO - žárové zinkování


OCEL S235JR

ZÁLIVKA: podlévací, vysokopevnostní, nesmrštlivá, vodonepropustná ~0,1 m<sup>3</sup>

PŮDORYS, 1:10

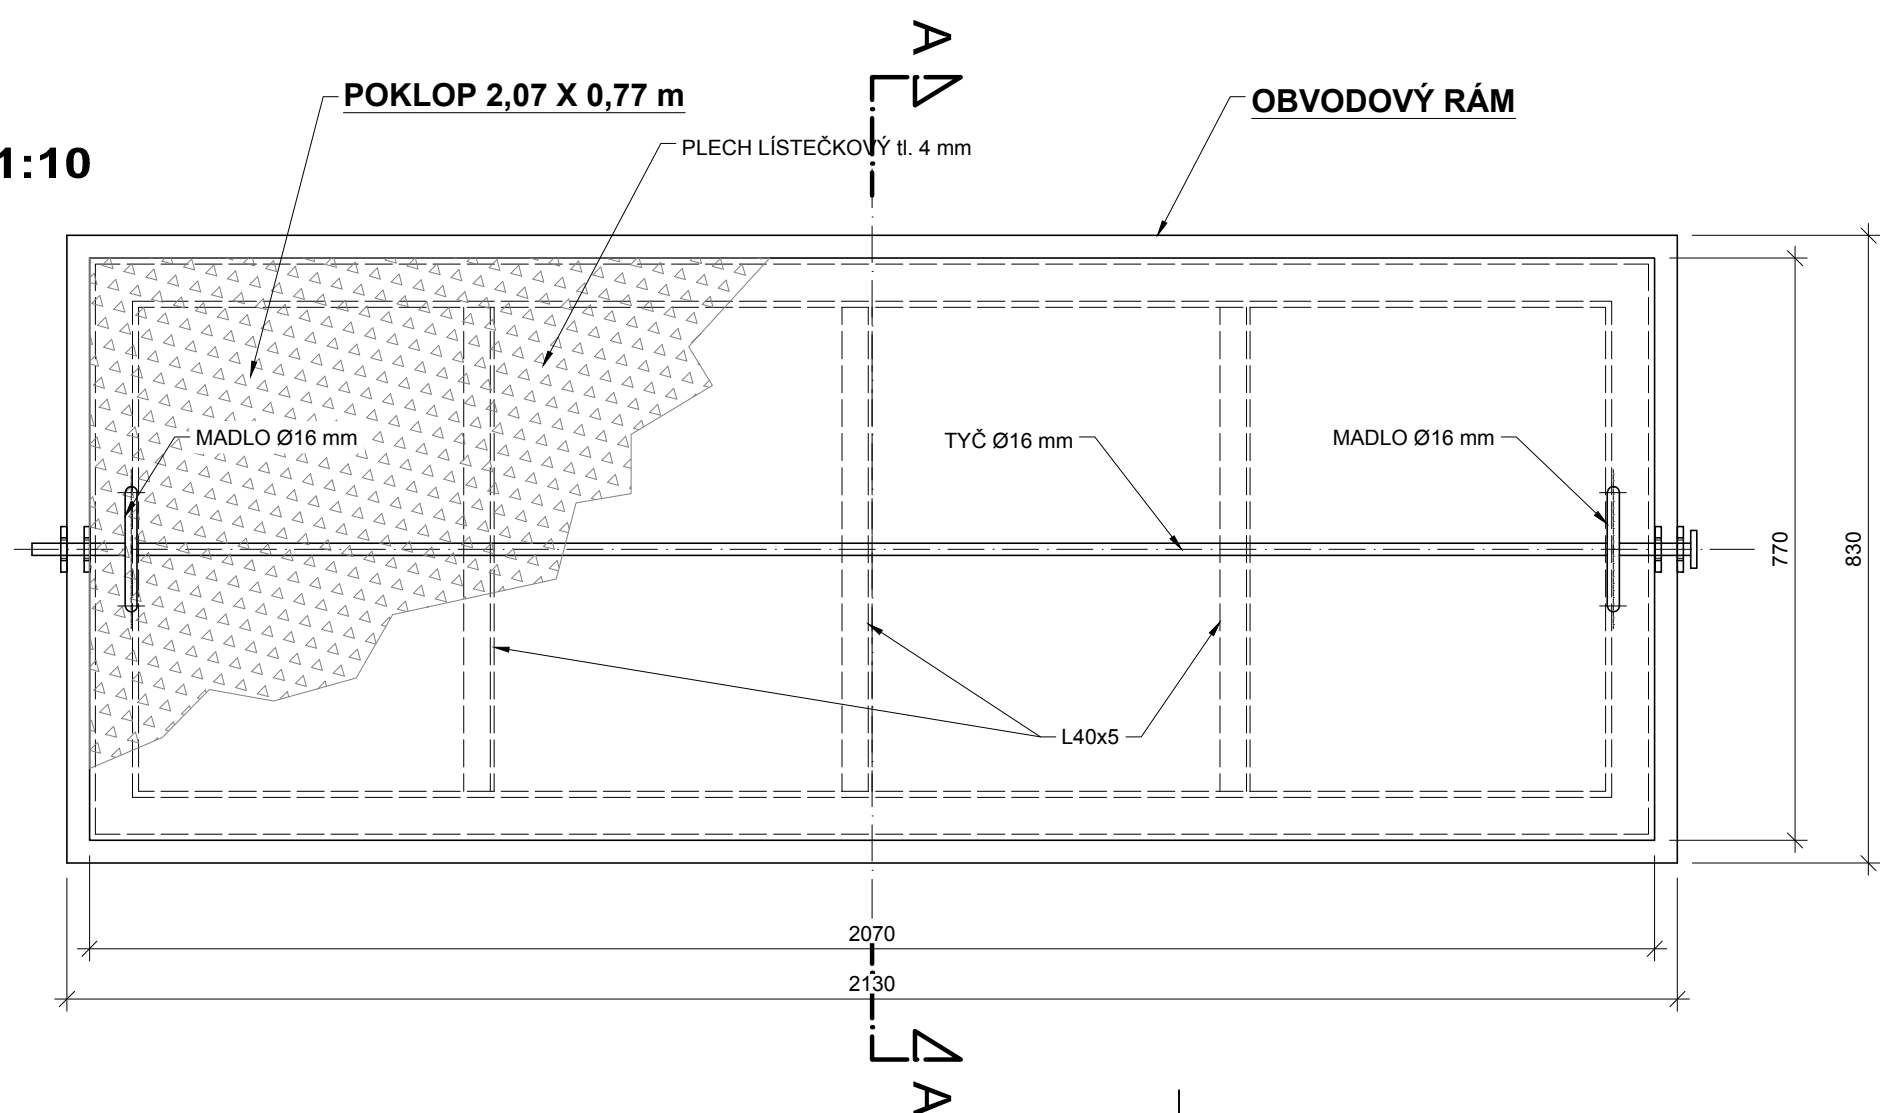

OCELOVÝ RÁM, 1:10

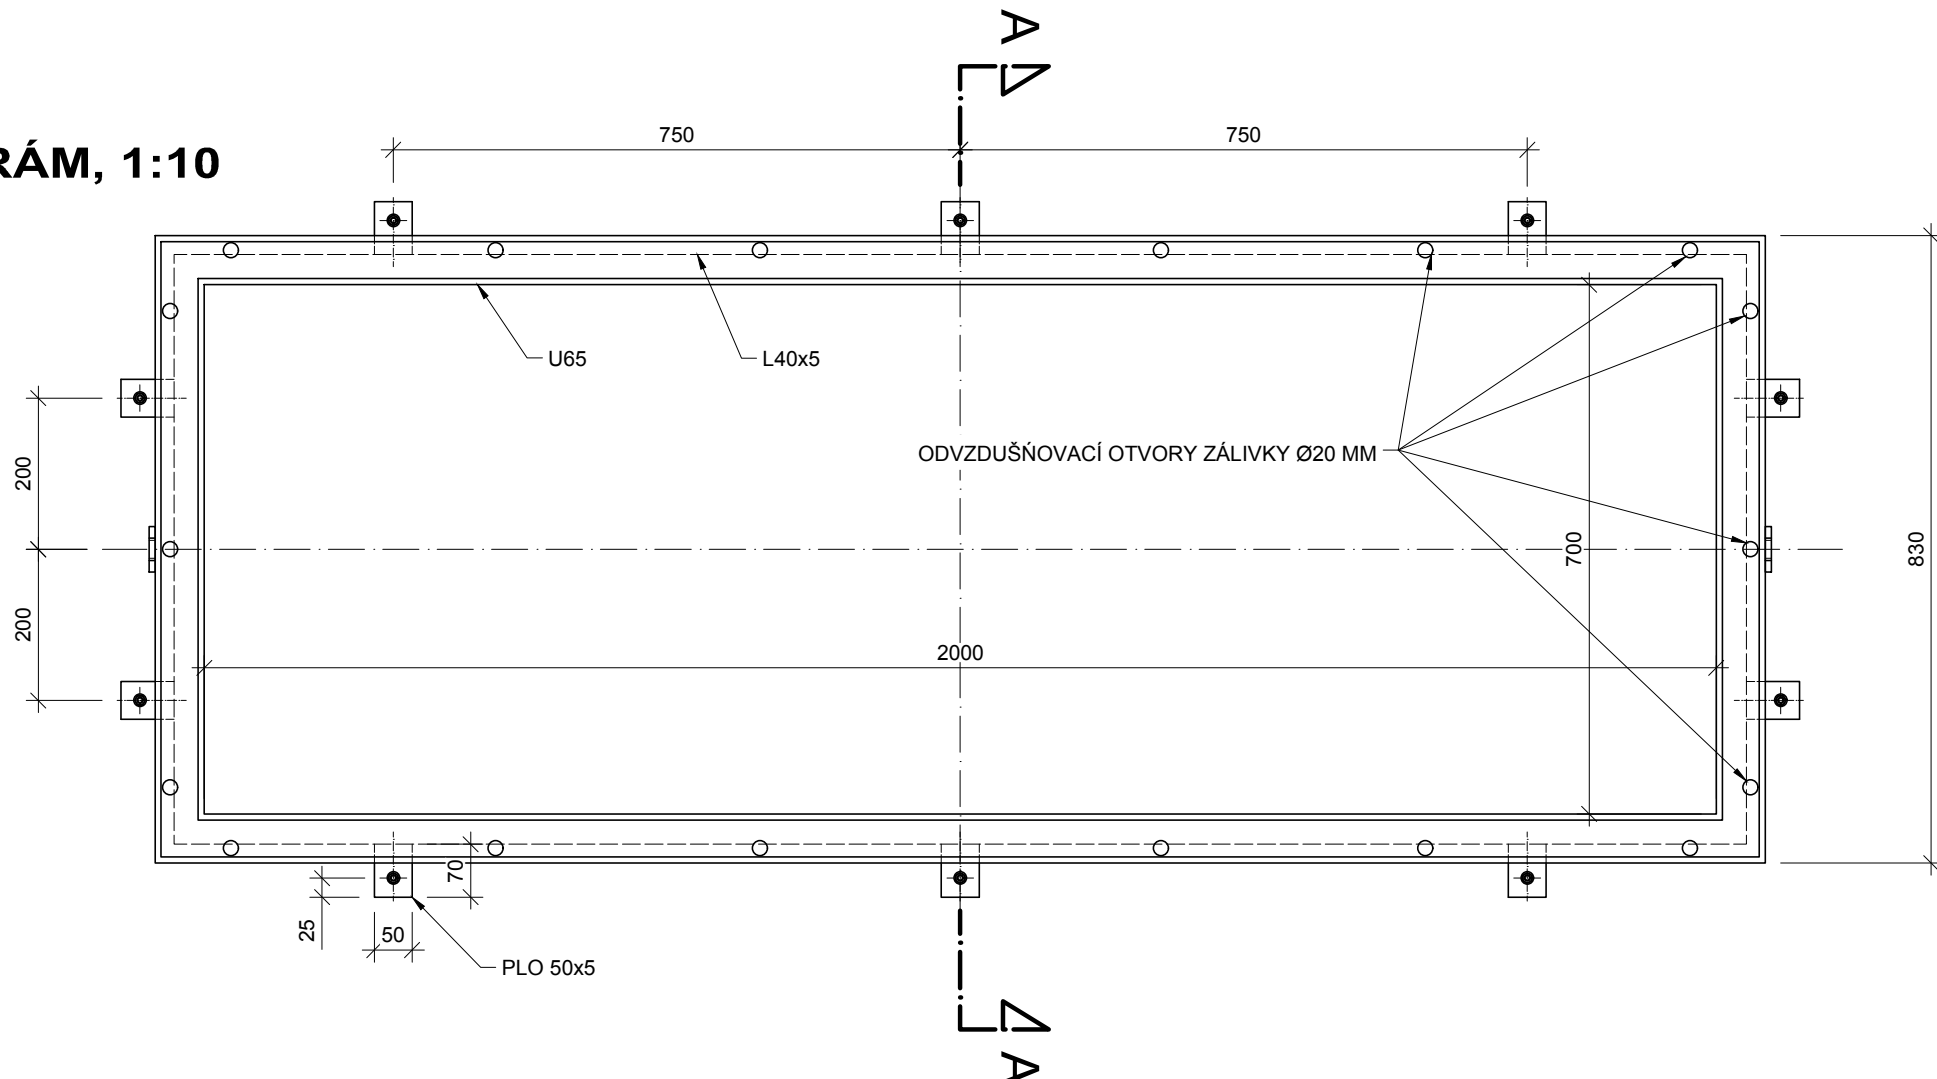

Výškový systém Balt p.v.				Souřadný systém S-JTSK	
<div>Sweco Hydroprojekt a.s. Ústředí Praha Táborská 31, 140 16 Praha 4; praha@sweco.cz; www.sweco.cz</div>				<div>SWECO Sustainable engineering and design</div>	
VYPRACOVAL	Ing. Klimeš	HIP	Ing. Klimeš	T. KONTROLA	Ing. Klimeš
PROJEKTANT	Ing. Klimeš	ŘEDITEL DIVIZE	Ing. Matějček	DATUM	03/2021
OBJEDNATEL	Povodí Vltavy, státní podnik			OKRES	Žďár nad Sázavou
AKCE:  VD Strž - rekonstrukce SV a úprava vzdušního líce hráze				ČÍSLO ZAKÁZKY	11 9228 01 01
				STUPEŇ	DSR
				FORMÁT	4 x A4
				MĚŘÍTKO	1:10,5
				ARCHIVNÍ ČÍSLO	001713/21/1
ČÁST STAVBY	Úprava strojovny			SO/PS	SO 11
PŘÍLOHA:  Výkres poklopu montážního otvoru				ČÍSLO PŘÍLOHY	D.1.11.4
					d
					1

Tato dokumentace včetně všech příloh (s výjimkou dat poskytnutých objednatelem) je duševním vlastnictvím akciové společnosti Sweco Hydroprojekt a.s. Objednatel této dokumentace je oprávněn ji využít k účelům vyplývajícím z uzavřené smlouvy bez jakéhokoliv omezení. Jiné osoby (jak fyzické, tak právnické) nejsou bez předchozího výslovného souhlasu objednatele oprávněny tuto dokumentaci ani její části jakkoli využívat, kopírovat (ani jiným způsobem rozmnožovat) nebo zpřístupnit dalším osobám.  
Poznámka: Podpisy zpracovatelů jsou připojeny pouze k výtisku číslo 01 nebo originálu přílohy (matrici).