



AOPK ČR

Regionální pracoviště SCHKO Žďárské vrchy
Brněnská 39
591 01 Žďár nad Sázavou
tel.: +420 951 424 922
e-mail: zdarvrch@nature.cz
www.nature.cz

**Povodí Vltavy, s.p.
U Panských 3604
Havlíčkův Brod
580 01**

NAŠE ČÍSLO JEDNACÍ: 03830/ZV/21

VYŘIZUJE: Mgr. Petra Doležalová

DATUM: 6.9.2021

Věc: Závazné stanovisko

Agentura ochrany přírody a krajiny ČR, regionální pracoviště Správa CHKO Žďárské vrchy (dále jen „Agentura“), jako orgán ochrany přírody příslušný podle ust. § 75 ve spojení s § 78 zákona č. 114/1992 Sb., o ochraně přírody a krajiny, v platném znění (dále jen „zákon“), na základě žádosti Povodí Vltavy, s.p. (sídlo: Holečkova 3178/8, 150 00 Praha 5, IČ: 70889953) ze dne 6.9.2021 o stanovisko k rekonstrukci VD Strž v k.ú. Světnov, vydává jako dotčený orgán podle ust. § 149 zákona č. 500/2004 Sb., správní řád, v platném znění (dále jen správní řád) toto

závazné stanovisko:

podle ust. § 44 odst. 1

s o u h l a s í

s realizací akce „**VD Strž - rekonstrukce spodních výpustí a úprava vzdušného líce hráze**“ v k.ú. Světnov, p.č. dle KN 799, 1114 a 1115, jehož vlastníkem je Česká republika, s právem hospodaření pro Povodí Vltavy s.p. (sídlo: Holečkova 3178/8, 150 00 Praha 5, IČ: 70889953) dle projektové dokumentace zpracované Ing. Petrem Klimešem (Sweco Hydroprojekt, a.s., sídlo: Tábořská 31, 140 16, Praha 4, IČ: 26475081)

Toto stanovisko je vydáváno za následujících podmínek:

1. Agentuře bude oznámeno zahájení stavby.
2. Pokud bude nutné na území CHKO Žďárské vrchy otevřít nový zemník nebo uložit zeminu mimo pozemky staveniště, bude tato skutečnost předem projednána s Agenturou.
3. Vzdušný líc hráze a plochy rekultivované po stavbě budou osety buď regionální travní směsí obohacenou o dvouděložné byliny, nebo travní směsí bez hybridních a polyploidních odrůd travin.

ODŮVODNĚNÍ:

Zástupce Povodí Moravy, s.p., požádal dne 6.9.2021 Agenturu o závazné stanovisko k rekonstrukci VD Strž v k.ú. Světnov.

Vodní nádrž Strž, včetně hráze a technických objektů, je situována do II. zóny CHKO Žďárské vrchy. Dotčená lokalita je součástí lokálního biocentra územního systému ekologické stability (dále jen „USES“) Pod Strží a lokálního biokoridoru LBK7. Pod hrází nádrže a kolem Stržského potoka byl vymapován přírodní biotop jasanovooslovového luhu. Doposud zde nebyly zaznamenány žádné zvláště chráněné druhy rostlin nebo živočichů.

Záměr představuje rekonstrukci spodních výpustí, dvou schodišť a lávky u bezpečnostního přelivu a přispění vzdušné strany hráze.

Úprava vzdušného líce levé části hráze VD Strž proběhne v délce 131 m. Z koruny a svahu vzdušného líce přítěžovací lavice bude sejmuto travní drn v tl. 10 cm. Následně budou stávající pařezy po vykácených stromech vyfrézovány k terénu. V patě svahu stávajícího vzdušného líce budou provedeny vykopávky z důvodu provedení filtrační paty. Vykopávky budou provedeny do hloubky 0,5 m, v celé délce nově přisypaného vzdušného líce. Následně bude na dno výkopu položena geotextilie, na kterou bude nasypána vrstva štěrkodrtě. Terén koruny a svahu bude dorovnán zhuštěným násypem z homogenního hlinitopísčitého materiálu v objemu cca 1 060 m³. Koruna přítěžovací lavice bude upravena na jednotnou kótu 588,88 m n.m. a šířku 3,50 m. Svah přítěžovací lavice bude upraven do sklonu 1 : 2. Následně bude koruna i svah přítěžovací lavice ohumusován a oset travním semenem. Stávající ocelová schodiště budou nahrazena železobetonovými. Ocelová lávka bude vyměněna za novou konstrukci z nerez.

Podmínky tohoto stanoviska byly stanoveny v souladu s ustanovením § 25 odst. 2 zákona tak, aby se udržoval a zlepšoval přírodní stav území a byly zachovány a vytvářeny optimální ekologické funkce II. zóny CHKO.

Podmínka č. 1 umožní Agentuře provést kontrolu plnění podmínek tohoto stanoviska přímo v průběhu stavby.

Podmínka č. 2 byla stanovena proto, že stavba se nachází ve zvláště chráněném území a umístění výkopku nebo zemníku by mohlo kolidovat se zájmy ochrany přírody.

Podmínka č. 3 byla stanovena ve snaze zachovat na místě původní druhy rostlin a čistotu genotypu trav a bylin. Pro osévané plochy je vhodné použít regionálního osiva.

Realizovanou stavbou nedojde k významnému zásahu do historických a kulturních charakteristik a estetických hodnot místa krajinného rázu, proto správní orgán nevydává k tomuto záměru souhlas ve smyslu ustanovení § 12 odst. 2 zákona.

Realizovanou stavbou nebudou zásadně dotčeny význané krajinné prvky rybníka, nivy ani vodního toku, proto správní orgán nevydává k tomuto záměru souhlas ve smyslu ustanovení § 4 odst. 2 zákona.

Po posouzení místní situace a zhodnocení přírodních podmínek dospěl orgán ochrany přírody k závěru, že při dodržení výše stanovených podmínek, lze souhlasit s rekonstrukcí VD Strž.

POUČENÍ:

Podle ust. § 149 správního řádu není závazné stanovisko samostatným rozhodnutím a nelze se proti němu odvolat. Jeho obsah je závazným podkladem pro rozhodnutí příslušného úřadu. Obsah závazného stanoviska lze napadnout odvoláním proti rozhodnutí příslušného úřadu.

Agentura ochrany přírody a krajiny ČR
regionální pracoviště
Správa chráněné krajinné oblasti Žďárské vrchy
Brněnská 39
591 01 Žďár nad Sázavou
X.


(podepsáno elektronicky)

Ing. Václav Hlaváč, v. r.
ŘEDITEL RP

Za správnost vyhotovení: Mgr. Petra Doležalová

✕

VD STRŽ - REKONSTRUKCE SV A ÚPRAVA VZDUŠNÍHO LÍCE HRÁZE
KOORDINAČNÍ SITUACE 1 : 500

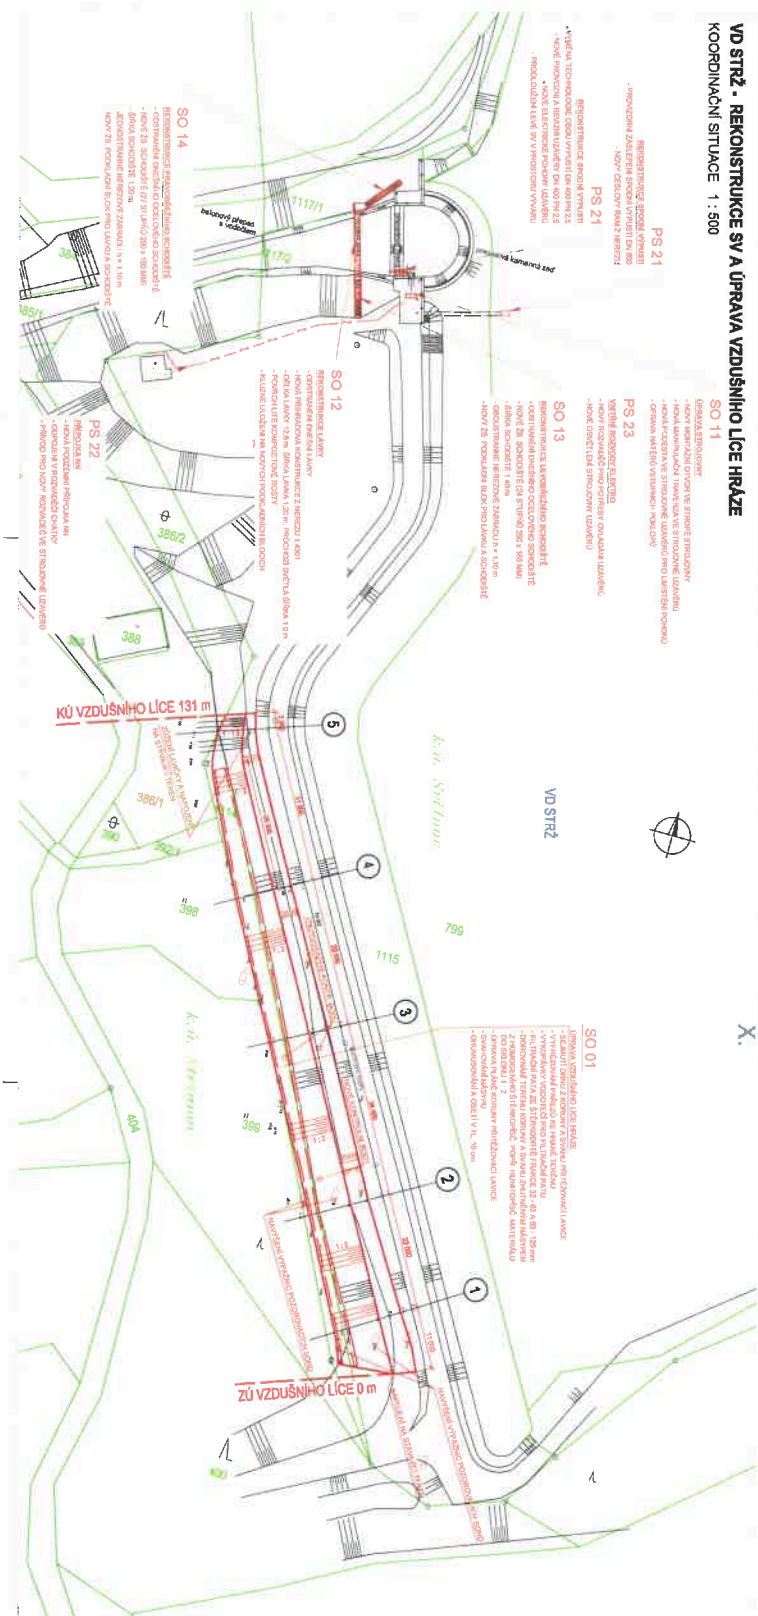

Výškový systém: Bpv

[illegible]