

LEGENDA MÍSTNOSTÍ


OZN.	NÁZEV	PLOCHA (m²)	PODLAHA	STĚNY	STROP
101	ZADVĚŘÍ	2,41	NOVÁ KERAMICKÁ DLAŽBA	NOVÁ VPC OMÍTKA + MALBA, NOVÝ KERAMICKÝ SOKL V. 80mm	NOVÁ SDK DESKA + MALBA
102	ŠATNA	12,64	NOVÁ KERAMICKÁ DLAŽBA	NOVÁ VPC OMÍTKA + MALBA, NOVÝ KERAMICKÝ SOKL V. 80mm	NOVÁ SDK DESKA + MALBA
103	TECHNICKÁ MÍSTNOST	2,70	NOVÁ KERAMICKÁ DLAŽBA	NOVÁ VPC OMÍTKA + MALBA, NOVÝ KERAMICKÝ SOKL V. 80mm	NOVÁ SDK DESKA + MALBA
104	DENNÍ MÍSTNOST	9,54	NOVÁ KERAMICKÁ DLAŽBA	NOVÁ VPC OMÍTKA + MALBA, NOVÝ KERAMICKÝ SOKL V. 80mm	NOVÁ SDK DESKA + MALBA
105	UMÝVÁRNA	4,77	NOVÁ KERAMICKÁ DLAŽBA	NOVÝ KERAMICKÝ OBKLAD	NOVÁ SDK DESKA + MALBA
106	WC	1,49	NOVÁ KERAMICKÁ DLAŽBA	NOVÝ KERAMICKÝ OBKLAD	NOVÁ SDK DESKA + MALBA

LEGENDA ZNAČENÍ

- STÁVAJÍCÍ PRVKY A KONSTRUKCE**
- STÁVAJÍCÍ KONSTRUKCE**
- NOVÉ PRVKY A KONSTRUKCE**
- NOVÁ PÓROBETONOVÁ PŘÍČKOVÁ TVÁRNICE 150x249x599mm NA TENKOVRSŤVÁ MALTA TL. 1mm
- NOVÁ PÓROBETONOVÁ PŘÍČKOVÁ TVÁRNICE 100x249x599mm NA TENKOVRSŤVÁ MALTA TL. 1mm
- NOVÁ TEPELNĚIZOLAČNÍ PÓROBETONOVÁ DESKA 125x500x600 NA MALTU TL. 10mm
- NOVÁ MINERÁLNÍ DESKA TL. 150mm
- EOV** NOVÝ ELEKTRICKÝ OHŘÍVAČ VODY
- ŠATNÍ SKŘÍŇ
- VYSOUŠEČÍ SKŘÍŇ
- NOVÉ POTRUBÍ Ø100 S TALÍROVÝM VENTILEM A AXIÁLNÍM VENTILÁTOREM DN 100 V SDK KASTLIKU, Z VENKOVNÍ STRANY POTRUBÍ OPATŘENO PLASTOVOU MŘÍŽKOU

VÝPIS PŘEKLADŮ

OZN.	NÁZEV	ROZMĚRY (mm)	POČET
a	OCELOVÝ L PROFIL	50x50x5x1100	2x5

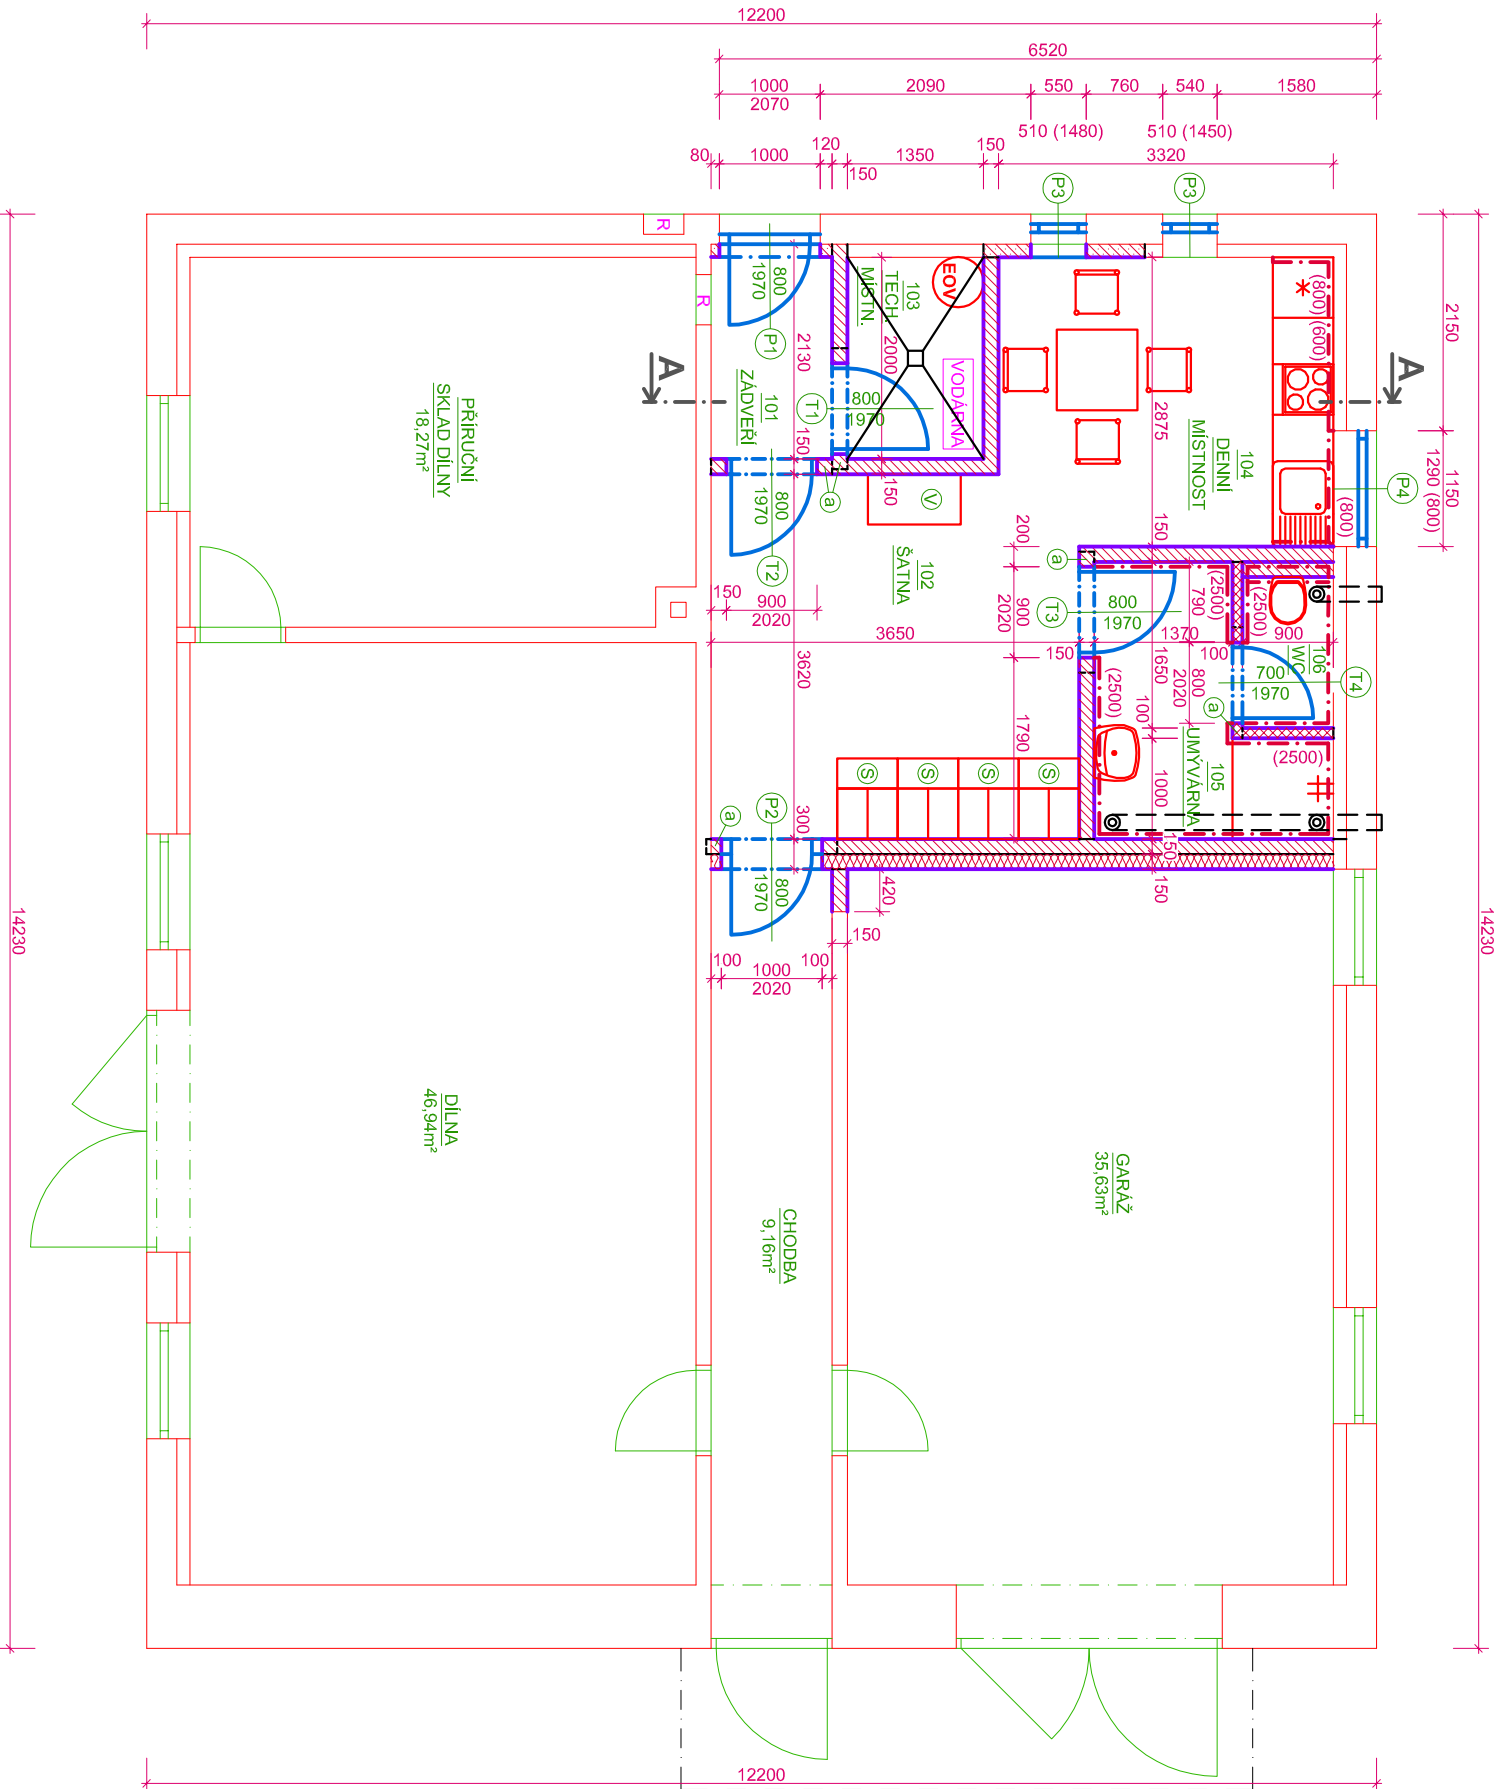

14230

VEDOUcí PROJEKCE	AUTORIZACE	VYPRACOVAL
ING. S. BREJCHA	ING. ET ING. TOMAŠ NEDUCHAL	ING. ET ING. TOMAŠ NEDUCHAL
STAVEBNÍK: POVODI MORAVY, S. P., DŘEVAŘSKÁ 11, 602 00 BRNO		
LOKALITA: PARC. Č. ST. 136, K. Ú. BĚLOV, OKRES ZLÍN		
STAVBA:		
JEZ BĚLOV		
PROVOZNÍ BUDOVA		
OPRAVA ŠATNY A SOCIÁLNÍHO ZAŘÍZENÍ		
OBSAH:		
PŮDORYS 1NP - NOVÝ STAV		

prost
BRNĚNSKÁ 4062/3a
695 01 HODONÍN

s.r.o.

ČÍSLO PARÉ

DATUM

STUPEŇ

FORMÁT

ZAKÁZKA ČÍSLO

MĚŘÍTKO

PROFESE

ARCHITEKTONICKO
STAVEBNÍ ŘEŠENÍ

D.3