


# PODÉLNÉ PROFILY A SCHÉMATA KANALIZACE – VĚTVE 2,3,4,5

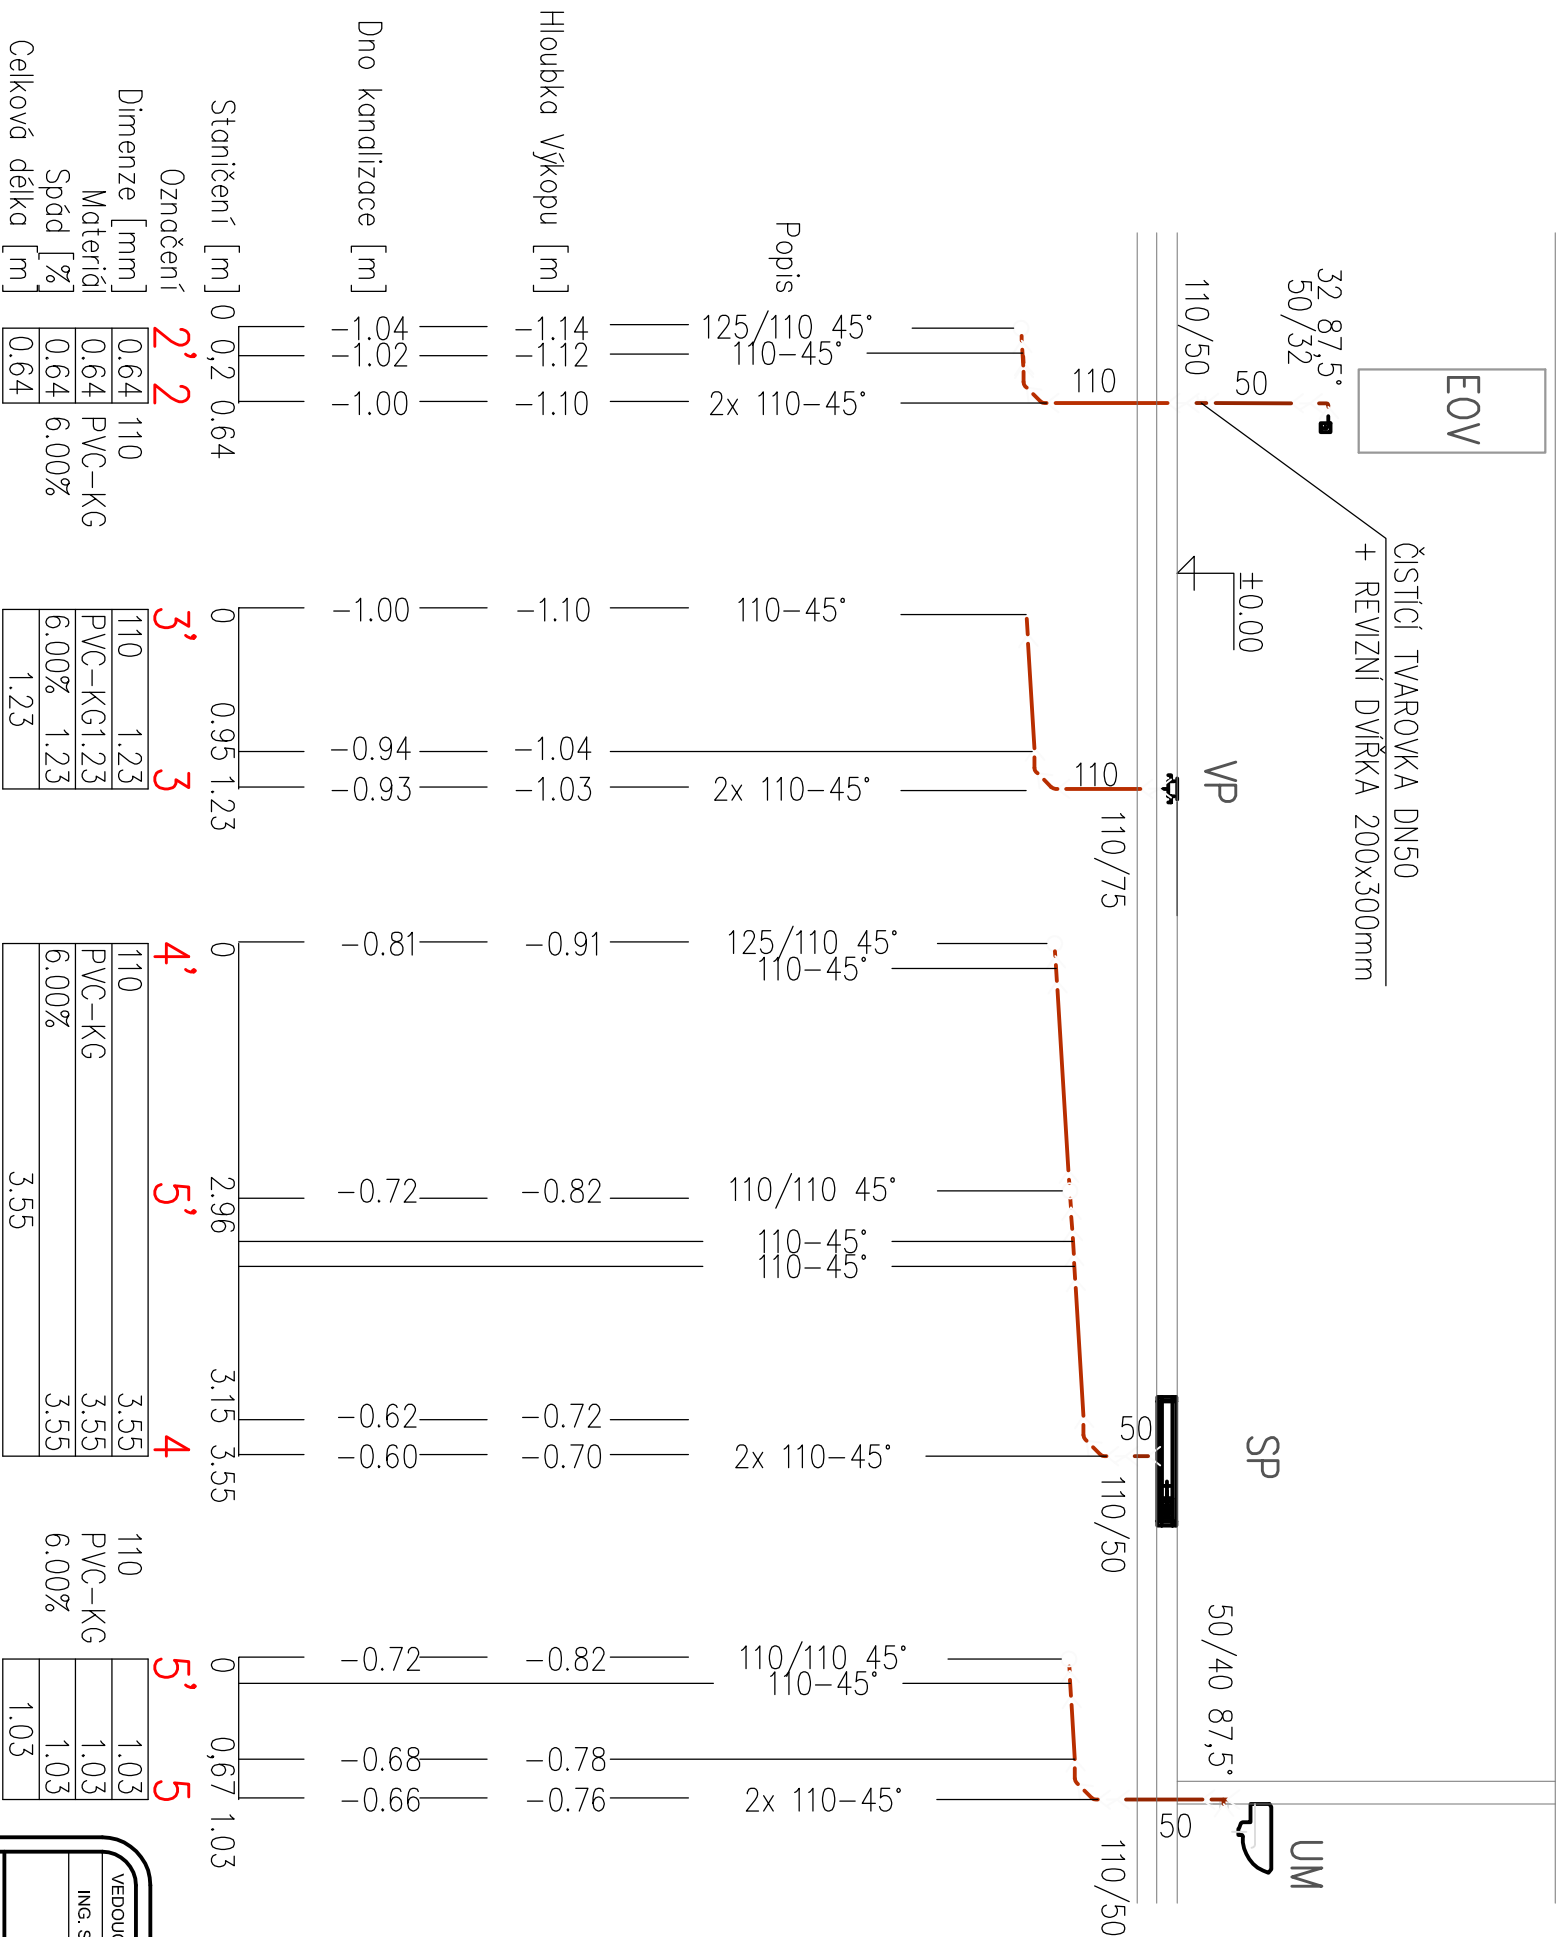

## LEGENDA POTRUBÍ

NOVÉ SPLAŠKOVÉ SVODNÉ POTRUBÍ  
ULOŽENÉ V ZEMI – MATERIÁL PVC KG

## LEGENDA NOVÝCH ZAŘIZOVACÍCH PŘEDMĚTŮ

VIZ VÝPIS ZAŘÍZOVACÍCH PŘEDMĚTŮ A VÝTOKOVÝCH ARMATUR


EOV

NOVÝ ELEKTRICKÝ OHŘÍVAČ TEPLÉ VODY SE SAMOUČÍCÍM  
TERMOSTATEM, OBJEM 152l, VÝŠKA 1235mm, ROZMĚRY  
550x520mm, PŘÍKON TOPNÉHO TĚLESA 2,2kW

## POZNÁMKY

PŘESNÁ POLOHA STÁVAJÍCÍCH INŽENÝRSKÝCH SÍTÍ NENÍ ZNÁMÁ. SÍŤ MUSÍ BÝT PŘED REALIZACÍ VYTVOŘENY A ŘEŠENÍ UPRAVENO PODLE ZJIŠTĚNÉ SITUACE.

VEDOUcí PROJEKCE		AUTORIZACE		VYPRACOVAL	
ING. S. BRECHA		ING. ET ING. TOMÁŠ NEDUCHAL		Bc. LUDMILA ŠIMKOVICOVÁ	
STAVEBNÍK: POVOJÍ MORAVY, S. P., DŘEVÁRSKÁ 11, 602 00 BRNO					
LOKALITA: PARC. Č. ST. 136, K. Ú. BĚLOV, OKRES ZLÍN					
STAVBA: JEZ BĚLOV PROVOZNÍ BUDOVA OPRAVA ŠATNY A SOCIÁLNÍHO ZAŘÍZENÍ					
OBSAH: PODÉLNÉ PROFILY A SCHÉMATÁ KANALIZACE - VĚTVĚ 2,3,4,5					

 BRNĚNSKÁ 3497 695 01 HODONÍN			
DATUM	08/2018	ČÍSLO PARÉ	
STUPĚN	PROVÁD. STAVBY		
FORMÁT	2x44		
ZAKÁZKA ČÍSLO	2018-034		
MĚŘÍTKO	1:50		
PROFESE	ČÍSLO VYKRESU		
D1411 ZBRÁVOTECHNIKA	D.1.4.1.5		