


MORAVA, ST. MĚSTO, PB ŘKM 148,220-148,350,  
OBNOVA PRŮTOČNÉ KAPACITY KORYTA  
Vzorový příčný řez  
M 1 : 100/100

VZOROVÝ PŘÍČNÝ ŘEZ ODTĚŽENÍ SEDIMENTU

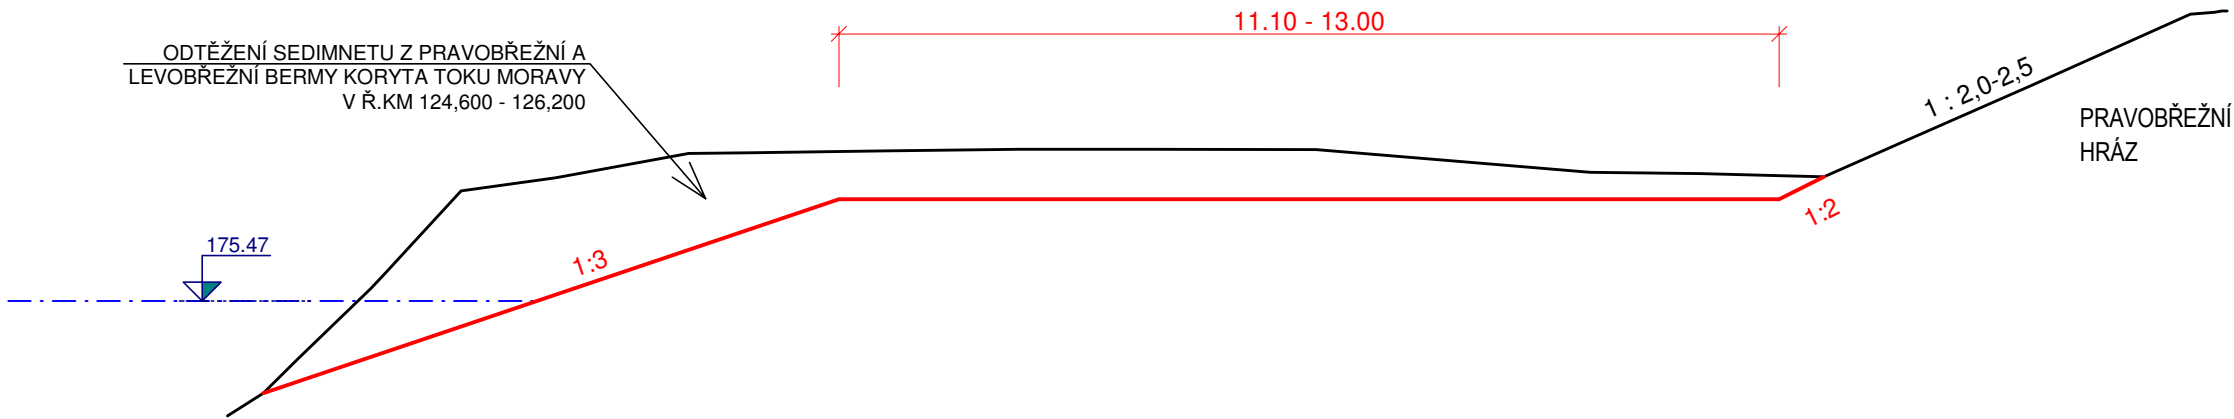

LEGENDA

	BĚŽNÁ HLADINA
	NOVÝ STAV
	STÁVAJÍCÍ STAV

Polohopisný systém: Výškopisný systém:

Vedoucí projektant:	Kreslil:	Zodpovědný projektant:	 Projektová a inženýrská činnost v oboru stavby vodního, lesního hospodářství a krajinného inženýrství U Svitavy 2, 618 00 Brno IČ: 00220078 tel.: 606 033 120	
Ing. Petr Marčák	Ing. Alena Petříková	Ing. Petr Marčák		
Stavebník: Povodí Moravy, s.p.			Formát:	2xA4
K.ú.: Uherské Hradiště		Kraj: Jihomoravský		Datum:
Název akce / stavebního objektu:			Stupeň PD:	09/2021
			Archivační č.:	DSP+DPS
Obsah:			21020-14XT-PA	
			Měřítko:	Výkres číslo:
Vzorový příčný řez			1 : 100/100	D.4.