Řez A - A´

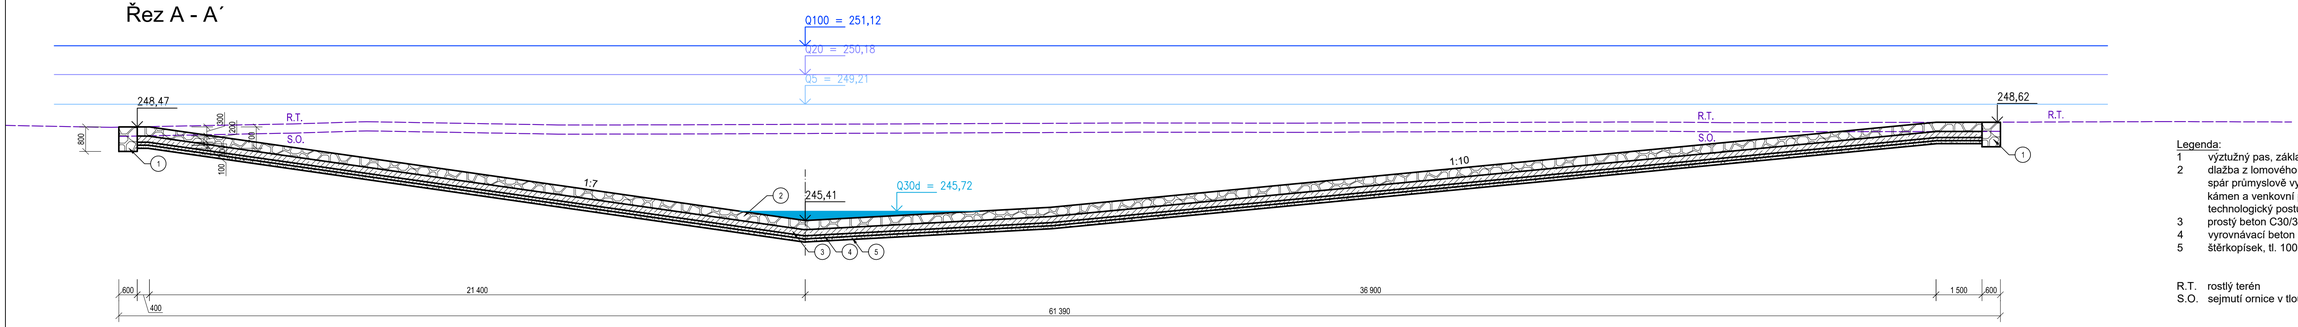

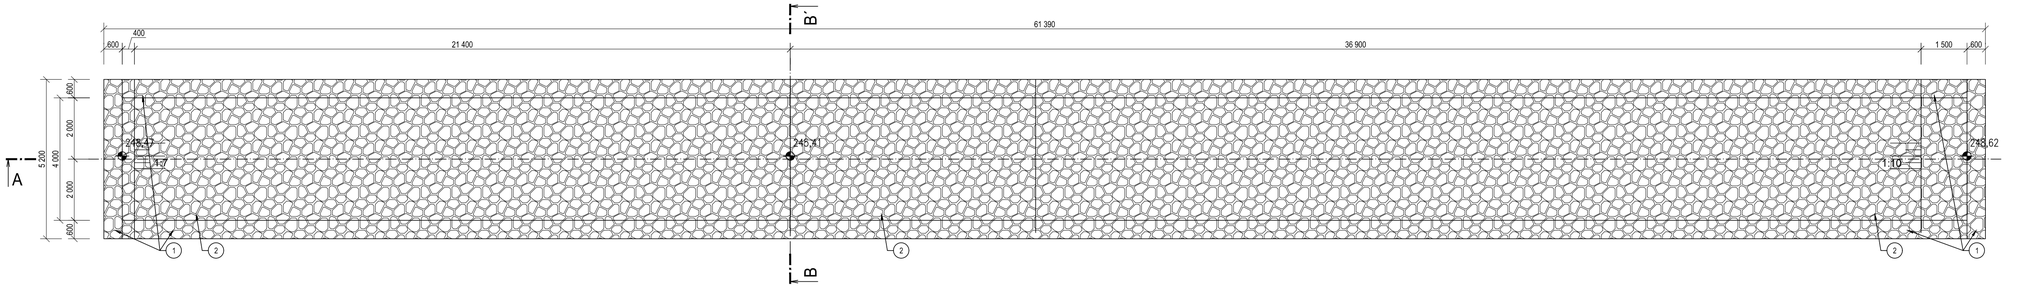

Řez B - B´

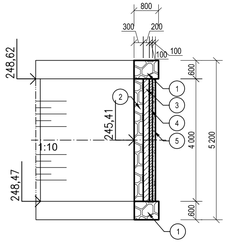

Legenda:

1 výztužný pas, základové zdivo z lomového kamene na MC10
2 dlažba z lomového kamene na MC10 s vyplněním a zatřením spár průmyslově vyráběnou spárovací hmotou pro přírodní kámen a venkovní použití (bude bezpodmínečně dodržen technologický postup výrobce!!!), tl. 300 mm
3 prostý beton C30/37 XC4, XD2, XF3 (CZ, F.2) CL 04, tl. 200 mm
4 vyrovnávací beton C25/30, 100 mm
5 štěrkopísek, tl. 100 mm

R.T. rostlý terén
S.O. sejmutí ornice v tloušťce 300 mm

8. 4. 2020
67/2020

GEOtest	Odpovědný řešitel	Zpracovatel podkladů	Kreslil	Prověřil
	Ing. Jaroslav Gric	Ing. Jaroslav Gric	Ing. Jaroslav Gric	RNDr. L. Klimek

Objednatel: Povodí Moravy, s.p., Dřevařská 932/11, 602 00 Brno

Název zakázky: Bečva, km 41,91 – 42,37 – revitalizace toku Ústí	Stupeň	DPS
	Formát	4xA4
	Datum	10/2020
Část: SO01 Odlehčovací větev řečiště	Číslo zakázky	19 7529
Název přílohy: Zpevnění stávající účelové komunikace v km 0,747	Měřítko	1:100
	Číslo přílohy	D.1.5.8
	Číslo výtisku	