



Vzorový řez tůní 2
M 1:100

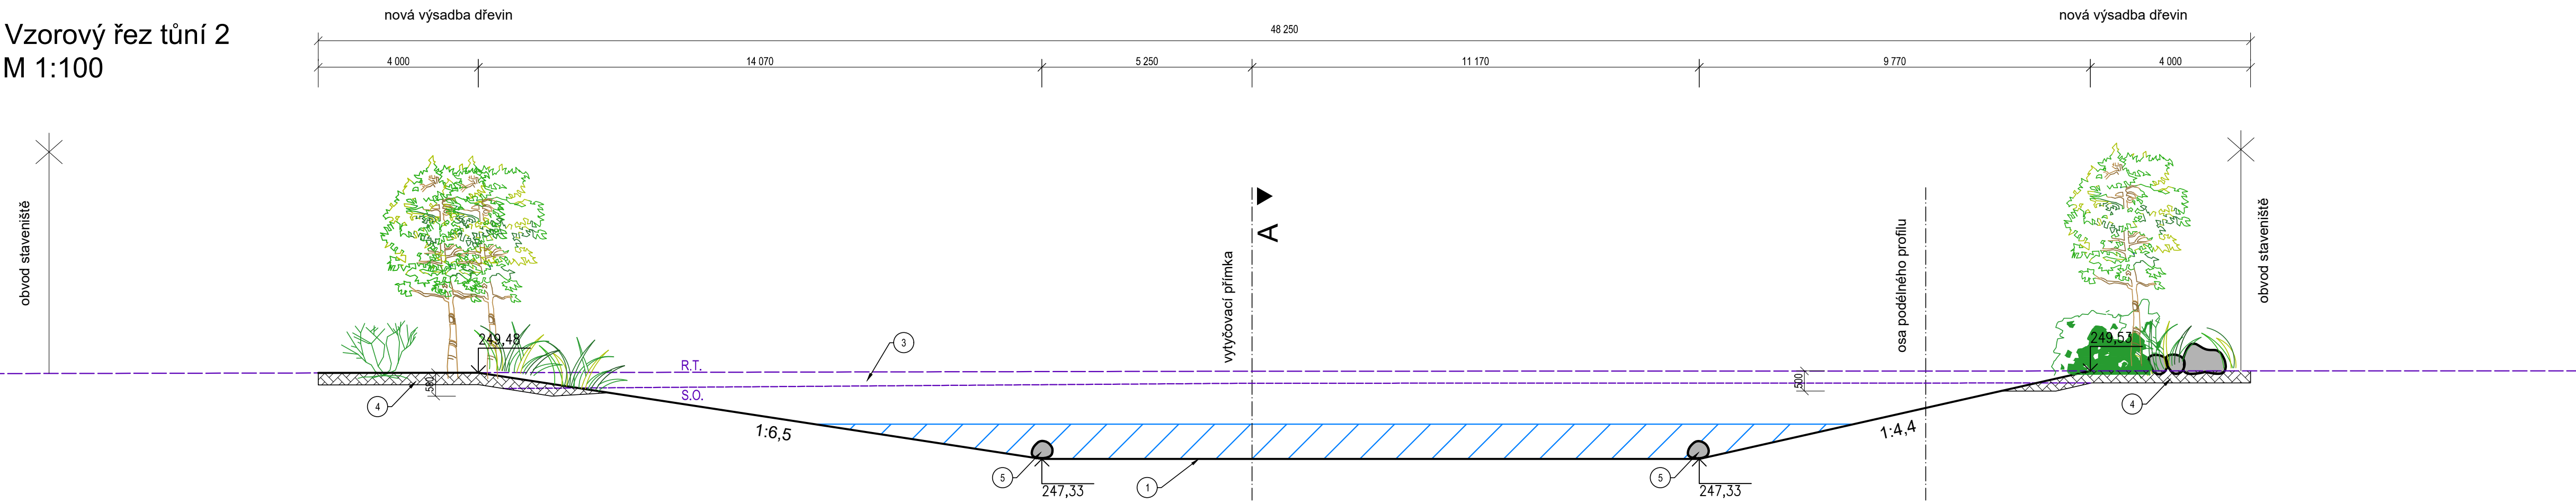


Vzorový řez tůní 3
M 1:100

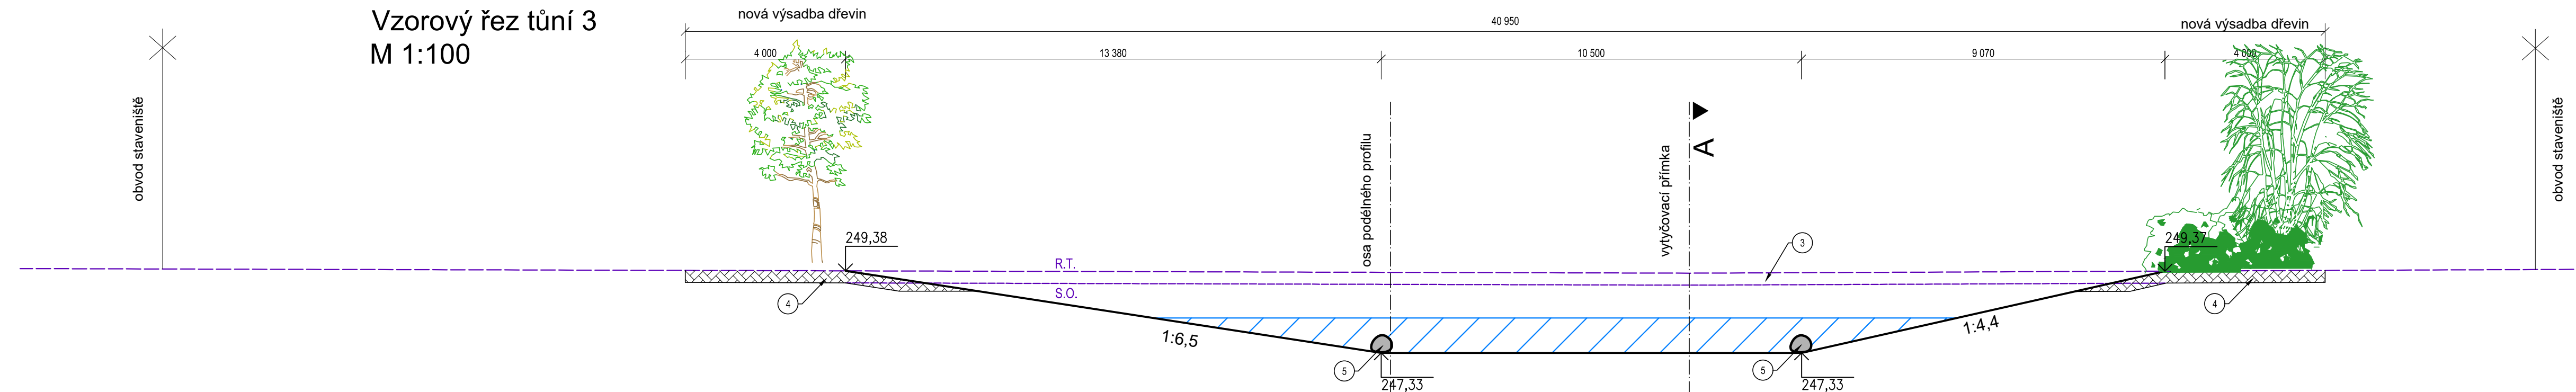

- Legenda:
- 1 dno tůně
 - 2 teoretické dno tůně
 - 3 skrytka vrchní vrstvy, tloušťka 300 mm
 - 4 ohumsování a zatvrdnění v tloušťce 300 mm
 - 5 kámen o hmotnosti 200 - 500 kg - pro zajištění
úrovně dna budou použity z 4 lomové kameny
o hmotnosti cca 500 kg, které budou uloženy do dna

R.T. rostlý terén
S.O. sejmutí ornice v tloušťce 300 mm

	Odpovědný řešitel:	Zpracovatel podkladů	Kreslil	Prověřil
	Ing. Jaroslav Gric	Ing. Jaroslav Gric	Ing. Jaroslav Gric	RNDr. L. Klímeček
Objednatel:				
Povodí Moravy, s.p., Dřevařská 932/11, 602 00 Brno				
Název zakázky: Bečva, km 41,91 – 42,37 – revitalizace toku Ústí	Stupeň	DPS		
	Formát	4x4A		
	Datum	10/2020		
Část:	SO02 Neprůtočná tůň Otrž	Číslo zakázky	19 7529	
Název přílohy: Vzorové řezy tůňi 2 a 3 - podélné	Měřítko	1:100		
	Číslo přílohy	D.2.5.2		
	Číslo výtisku			

