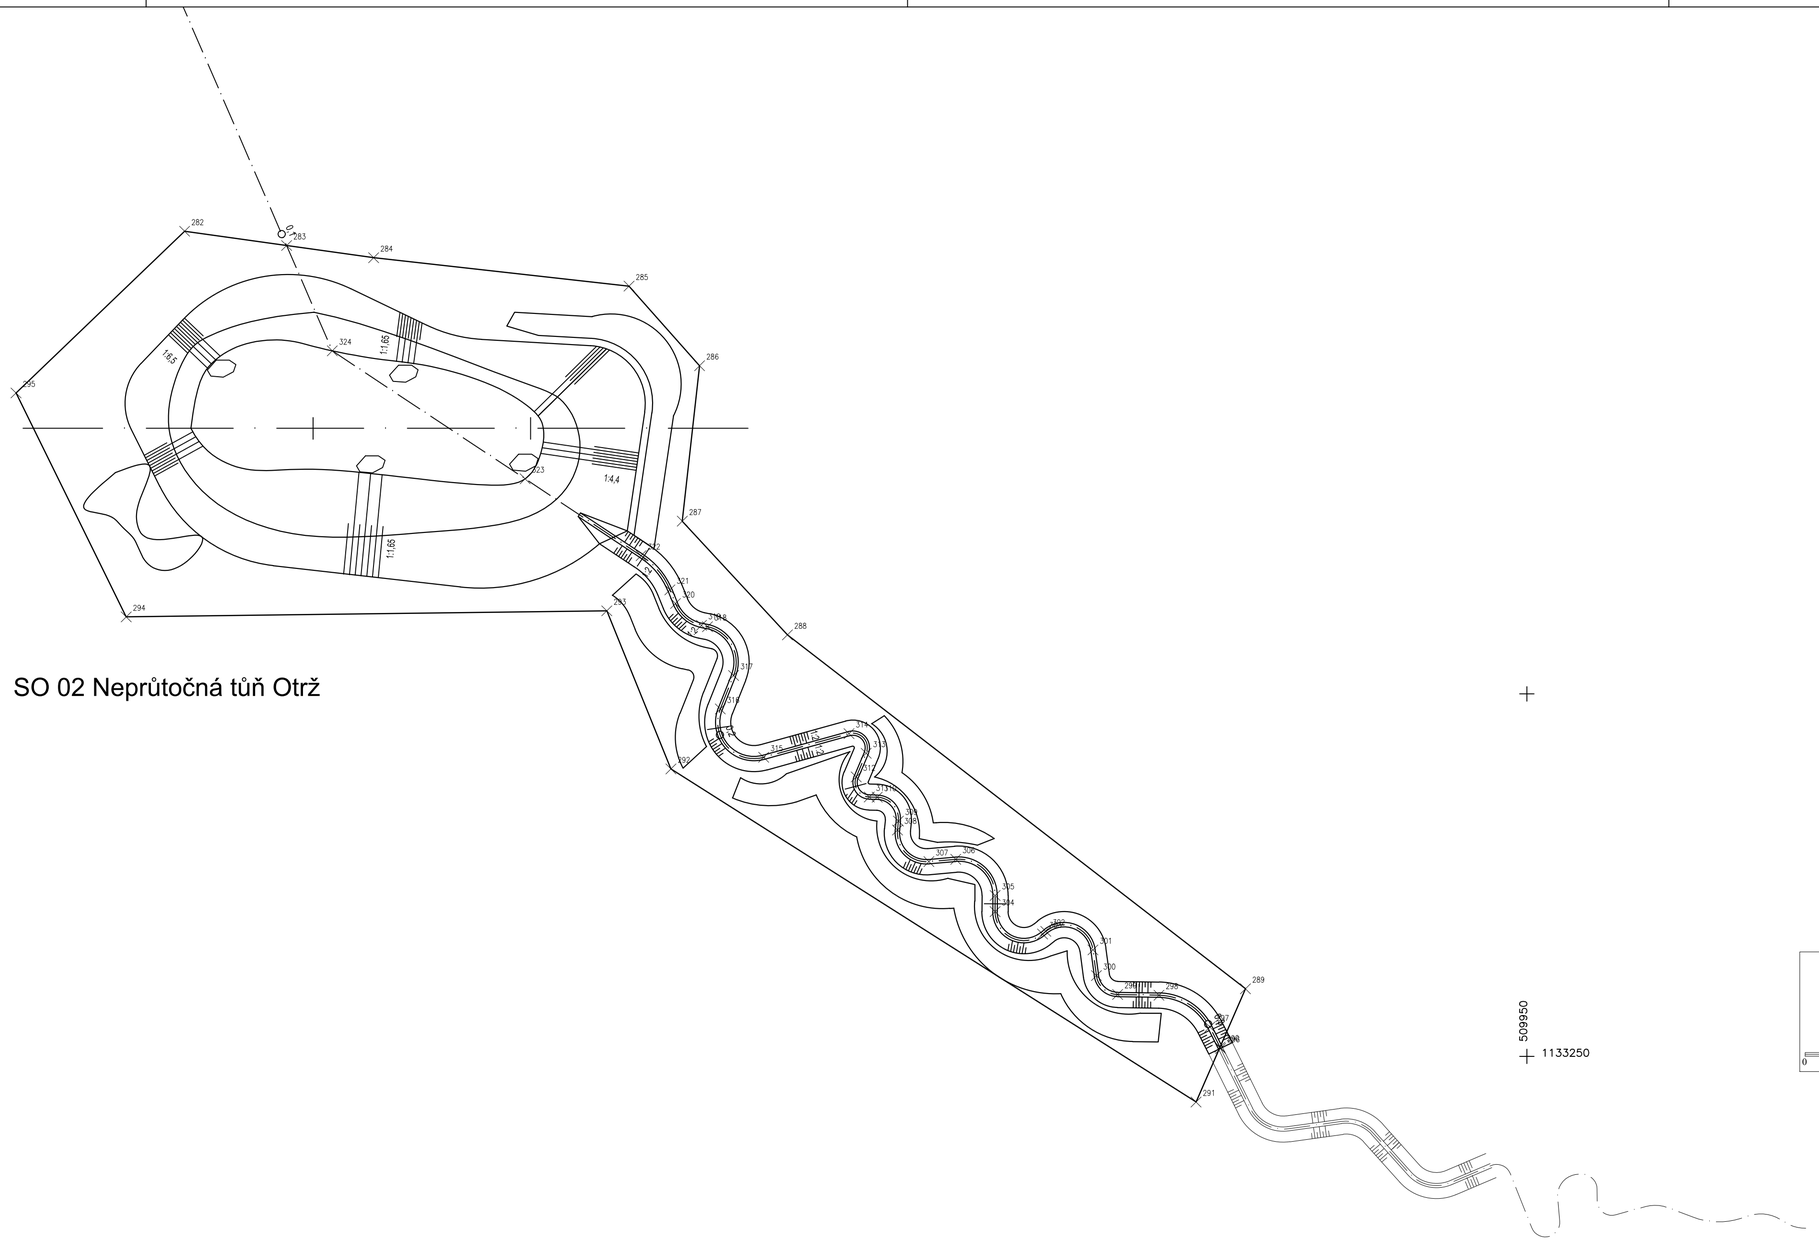

SO 02 Neprůtočná tůň Otrž

LEGENDA:

- osa stavby
- obvod staveniště
- 01⊠ vytyčovací bod

S

1:500

0 5 m 10 15

8. 4. 2020
67/2020

Ing. JAROSLAV GRIC
autorizovaný inženýr pro stavby vodního hospodářství
Autorizovaný inženýr ČKAIT - 1004065

GEOtest	Odpovědný řešitel	Zpracovatel podkladů	Kreslil	Prověřil
	Ing. Jaroslav Gric	Ing. Jaroslav Gric	Ing. Jaroslav Gric	RNDr. L. Klimek

Objednatel: Povodí Moravy, s.p., Dřevařská 932/11, 602 00 Brno		
Název zakázky: Bečva, km 41,91 – 42,37 – revitalizace toku Ústí	Stupeň	DPS
	Formát	8xA4
	Datum	10/2020
Část: SO02 Neprůtočná tůň Otrž	Číslo zakázky	19 7529
Název přílohy: Vytyčovací výkres	Měřítko	1:500
	Číslo přílohy	D.2.6
	Číslo výtisku	