PR: ŘEZ 1
0,110 85

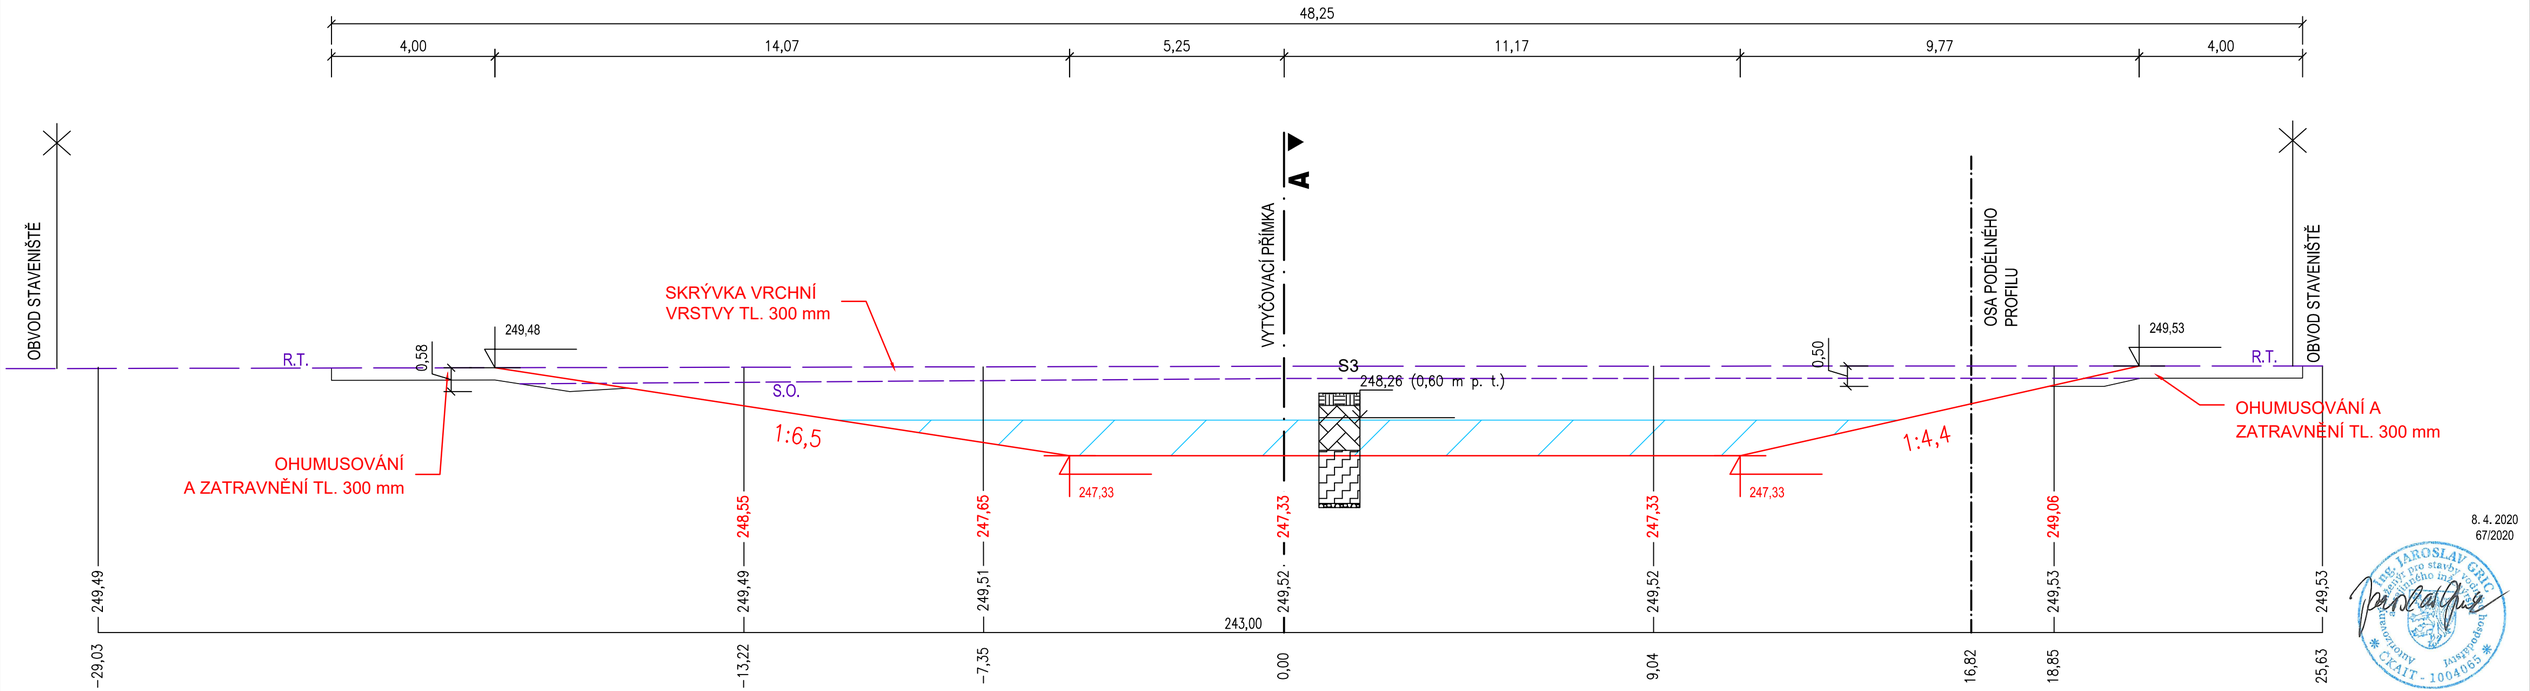

8. 4. 2020
67/2020

Ing. JAROSLAV GRIC
autorizovaný inženýr pro stavby vodního hospodářství a krajinného inženýrství
ČKAIT - 1004055

Kótováno v metrech

LEGENDA:

- hlína písčitá, tuhá až pevná, hnědá, ornice
- jíl písčitý, tuhý až pevný, hnědý, písčitá frakce jemnozrnná, místy tenké proplástky písčitého materiálu světle hnědé barvy
- hlína s velmi vysokou plasticitou, měkká až tuhá, šedá a černá, organická, v hloubce 1,5 - 2,0 m lehce prachovitá
- štěrk špatně zrněný, středně ulehlý, černý, subangulární, říční, polymiktní o velikosti 1 - 3 cm

245,60 (0,70 m p. t.)
narážená
ustálená
předpokládaný průběh HPV

GEOtest	Odpovědný řešitel	Zpracovatel podkladů	Kreslil	Prověřil
	Ing. Jaroslav Gric	Ing. Jaroslav Gric	Ing. Jaroslav Gric	RNDr. L. Klímek

Objednatel: Povodí Moravy, s.p., Dřevařská 932/11, 602 00 Brno

Název zakázky: Bečva, km 41,91 – 42,37 – revitalizace toku Ústí	Stupeň	DPS
	Formát	3xA4
	Datum	10/2020
Část: SO02 Neprůtočná tůň Otrž	Číslo zakázky	19 7529
Název přílohy: Příčný řez 1	Měřítko	1:100
	Číslo přílohy	D.2.4.1
	Číslo výtisku	