




PŮDORYSNÉ SCHÉMA

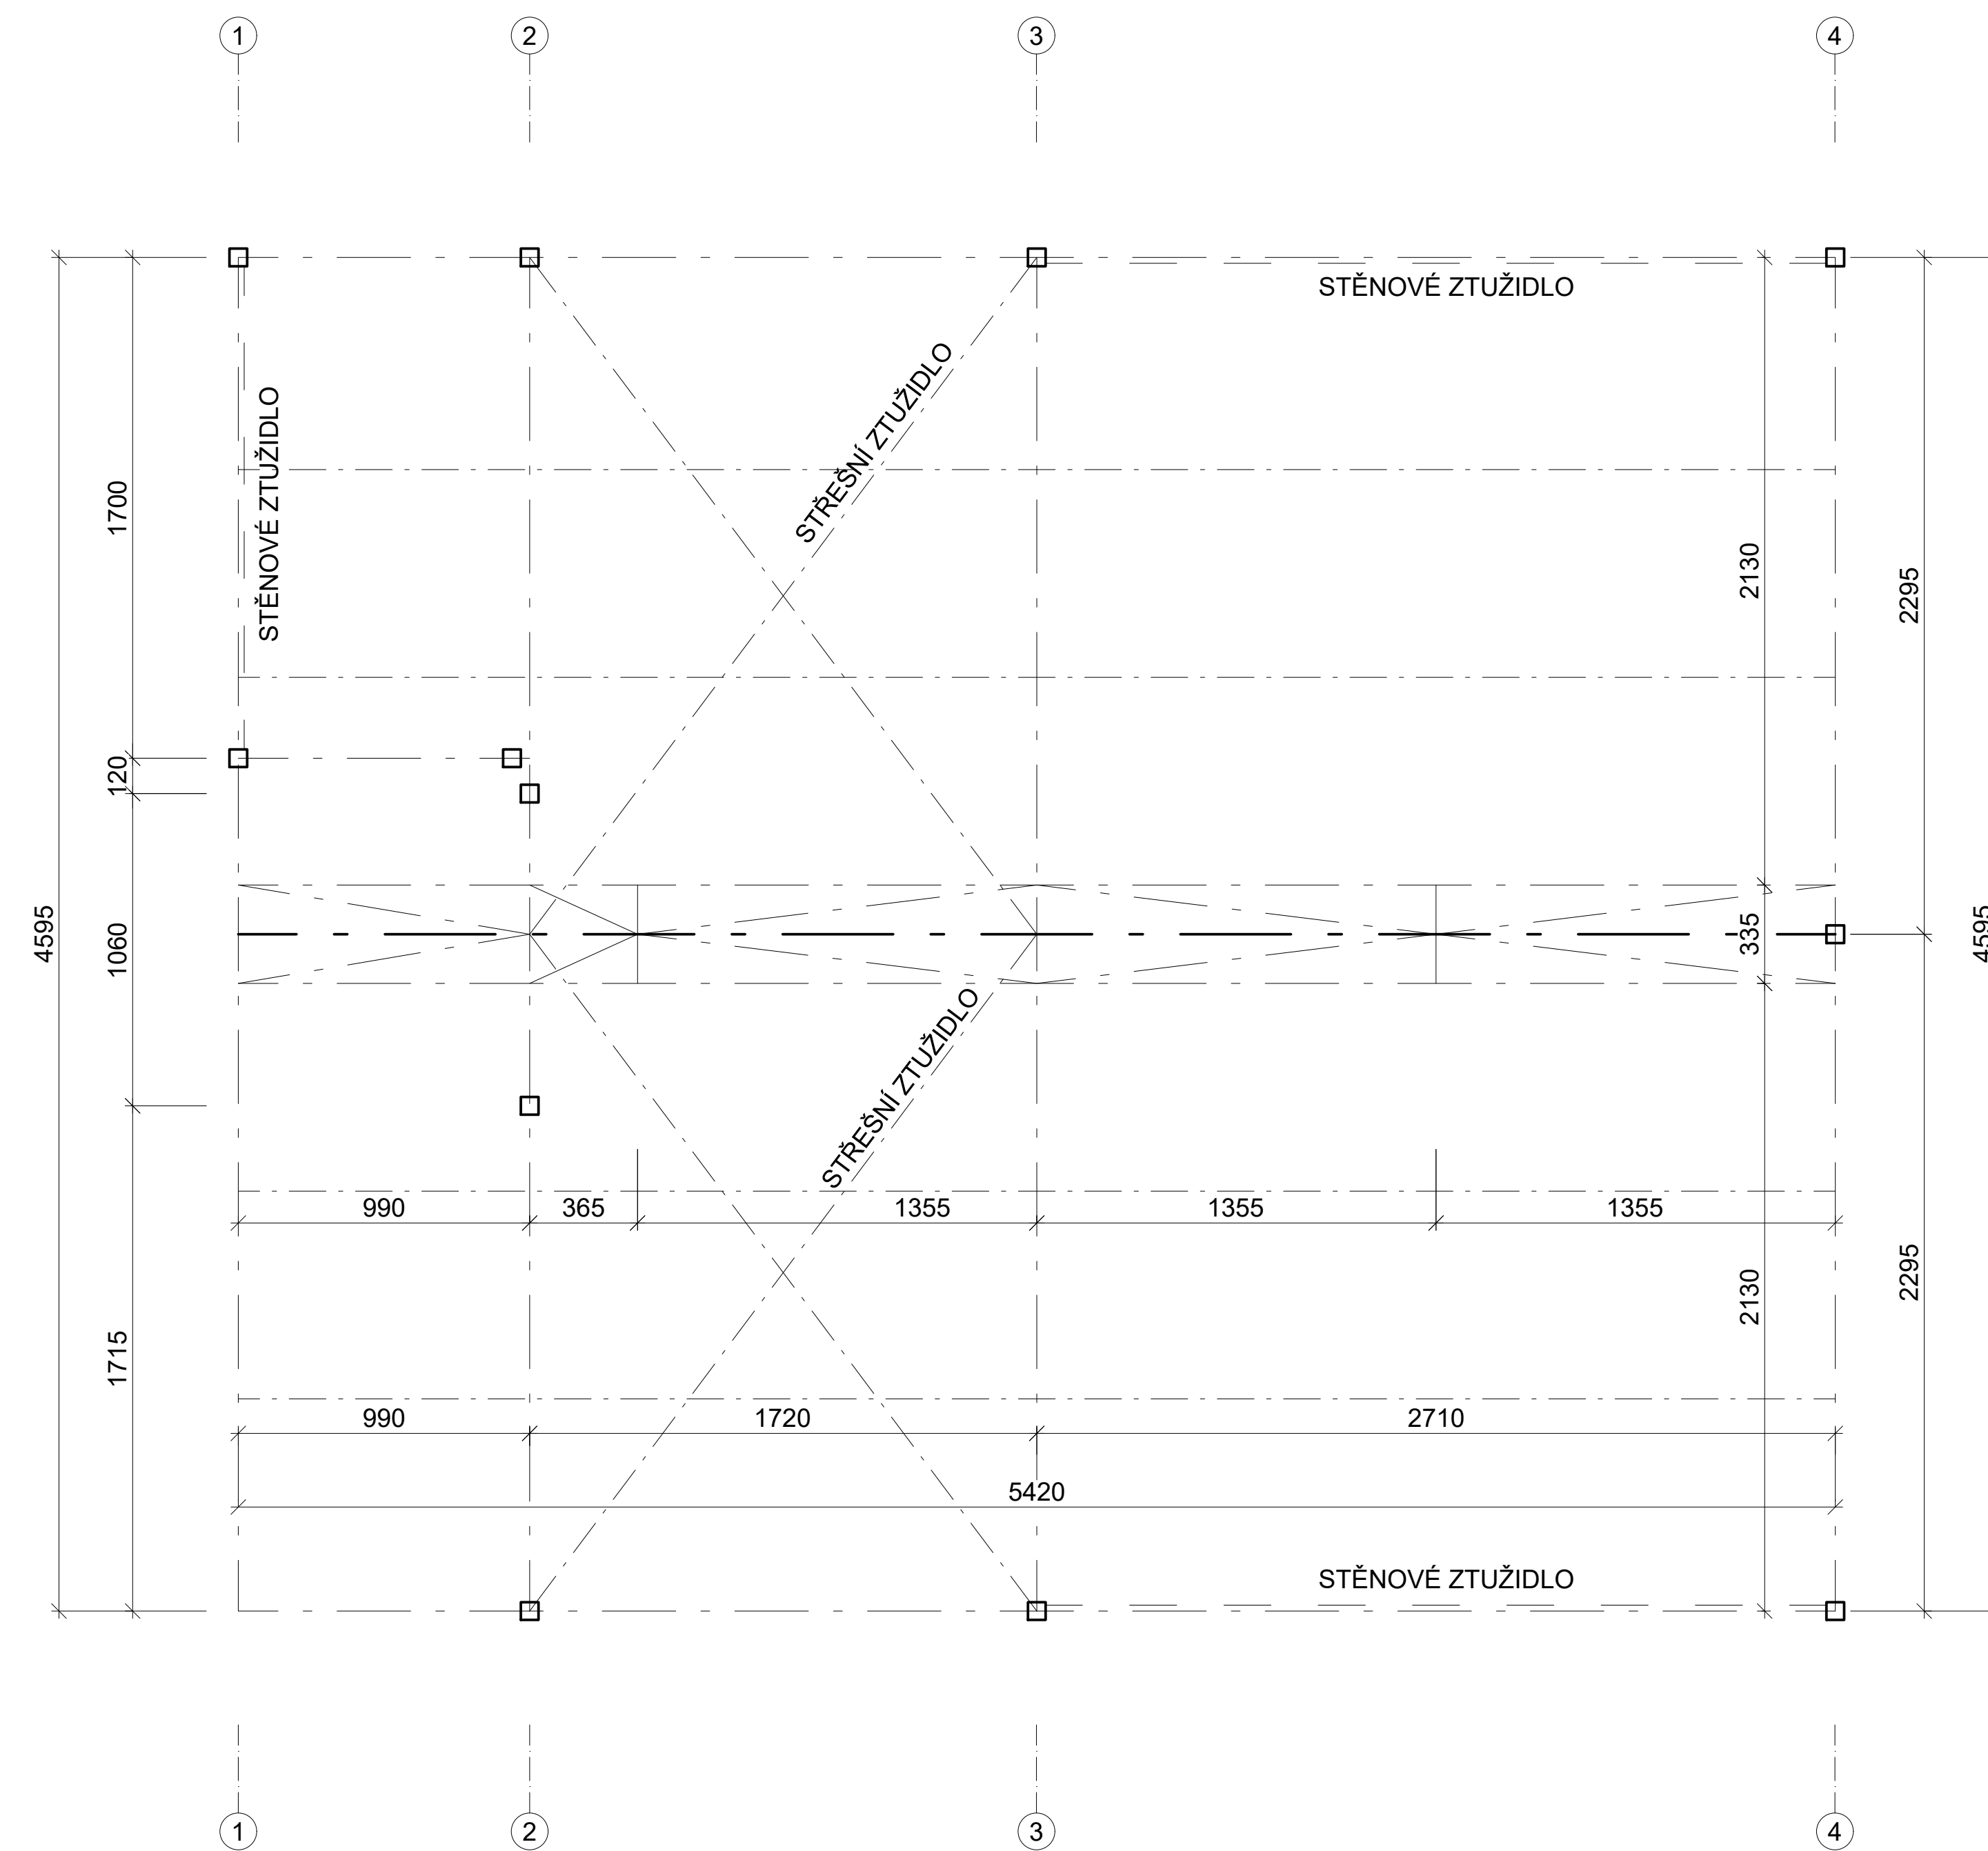


BOČNÍ POHLED NA KONSTRUKCI

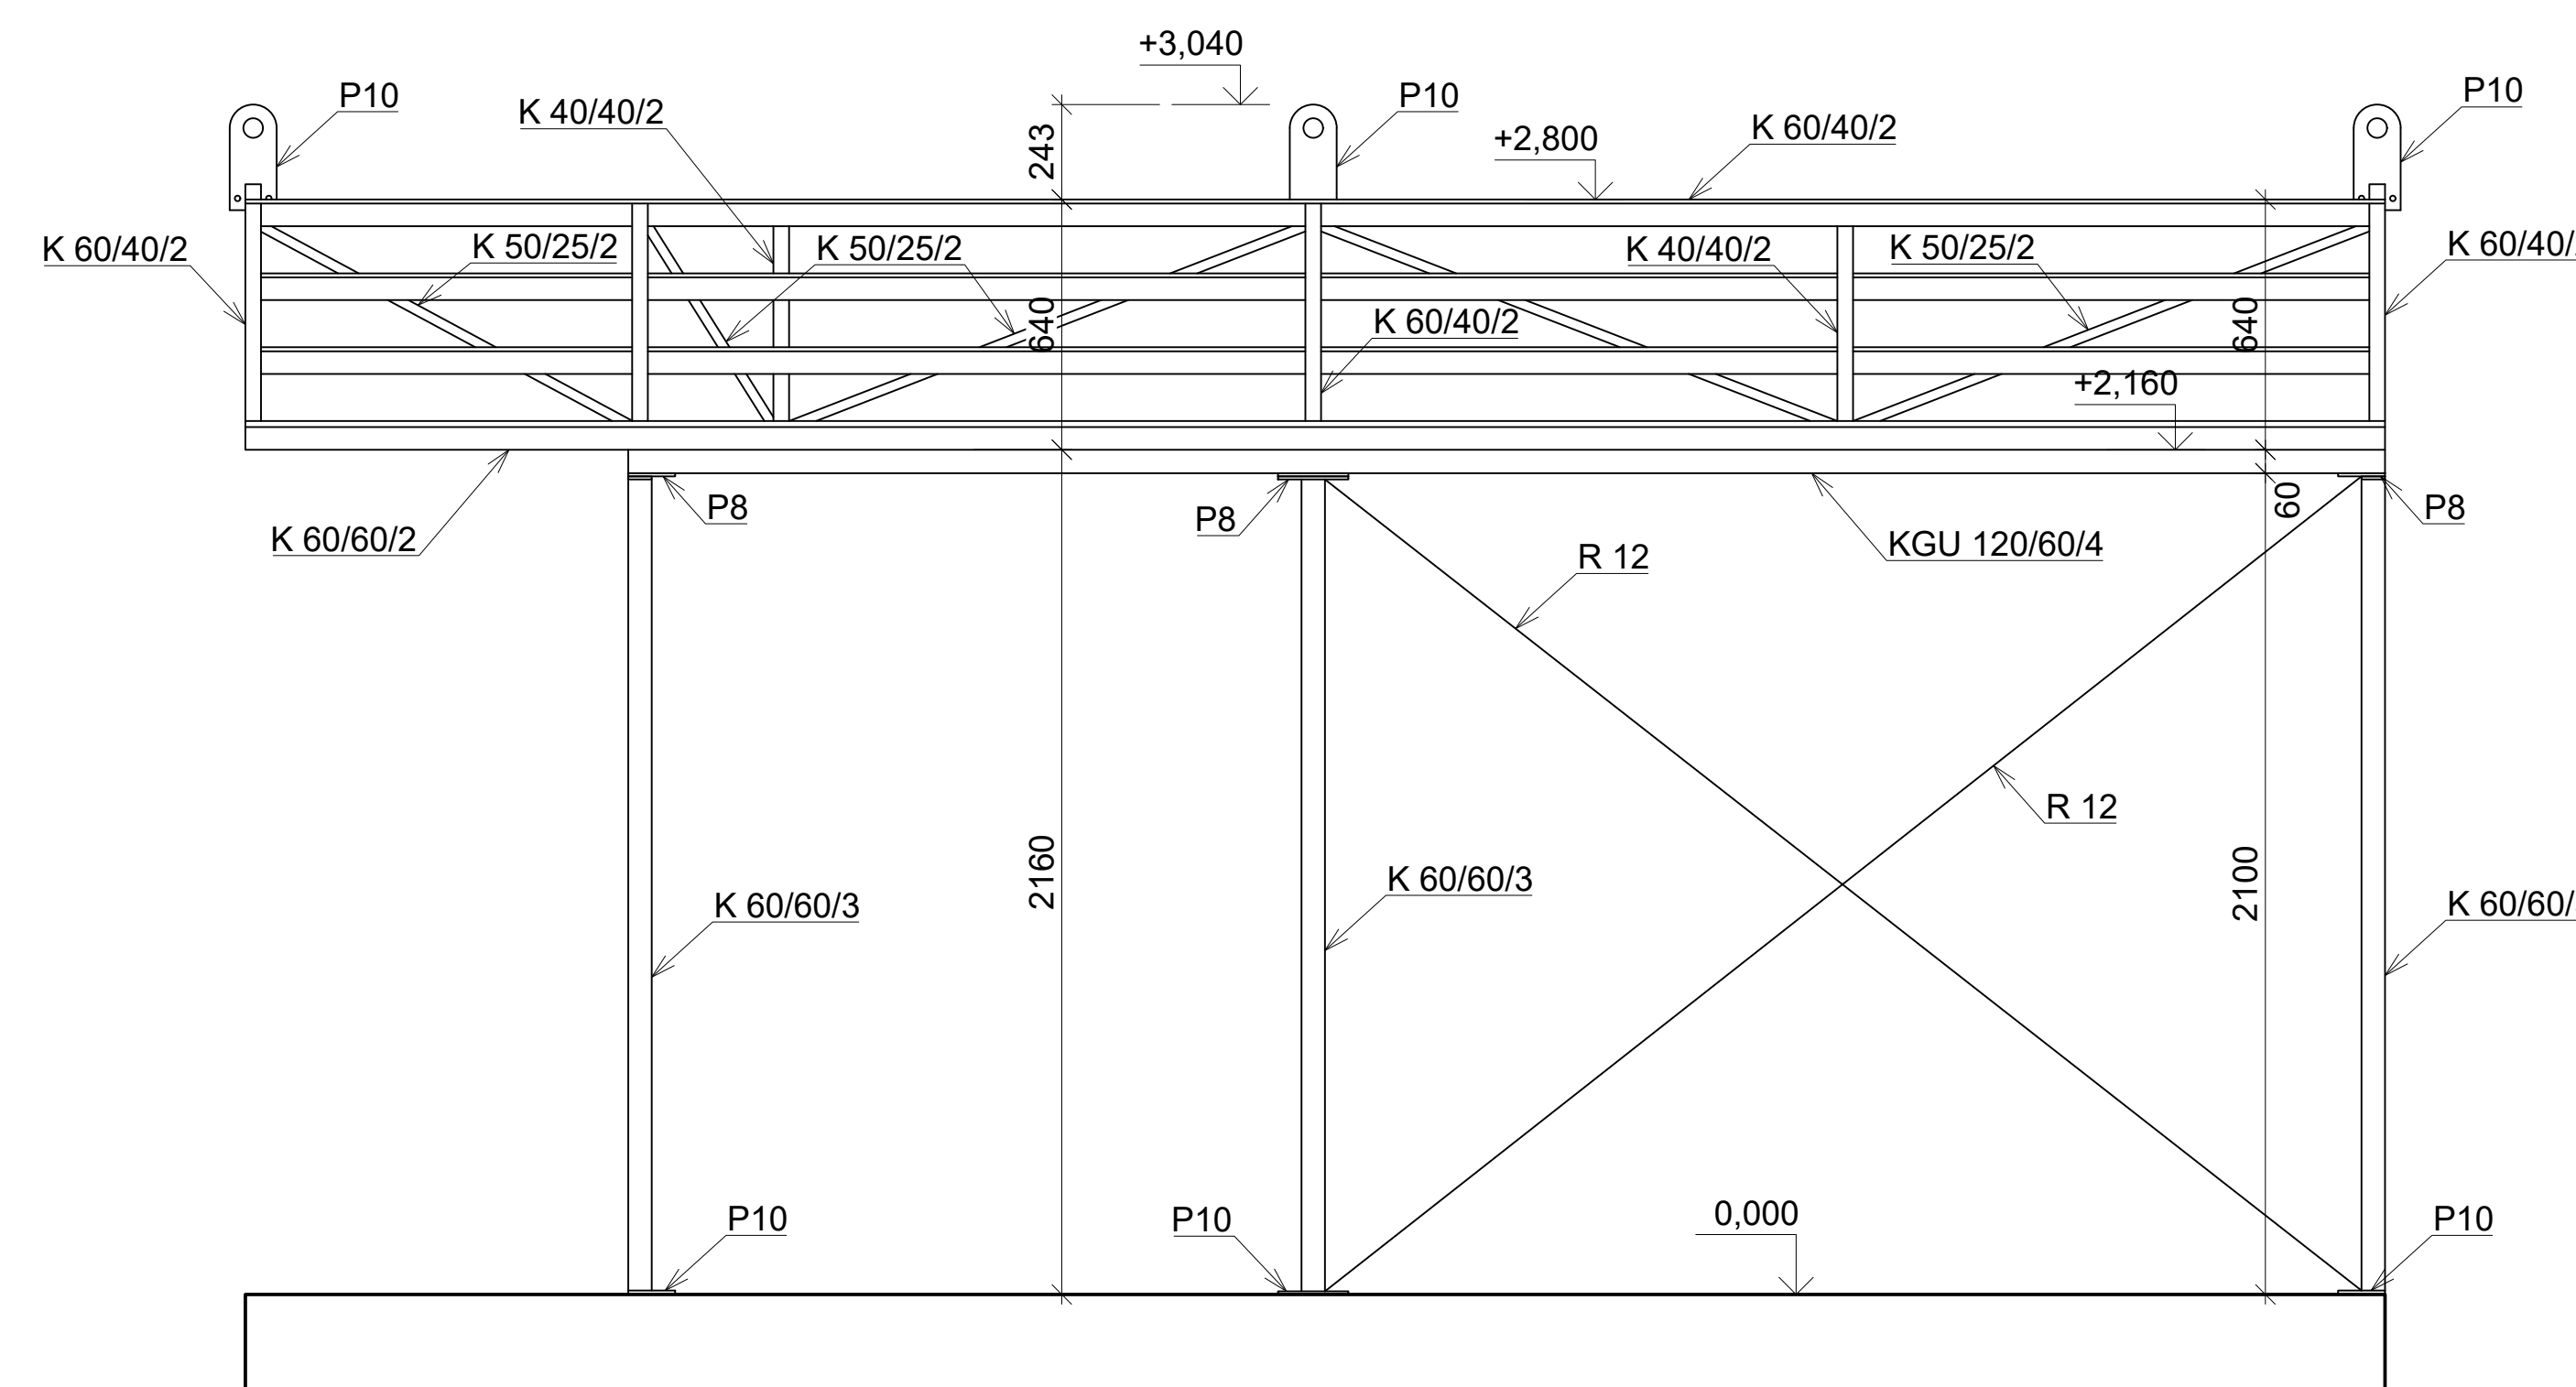


RÁM 1 - 1

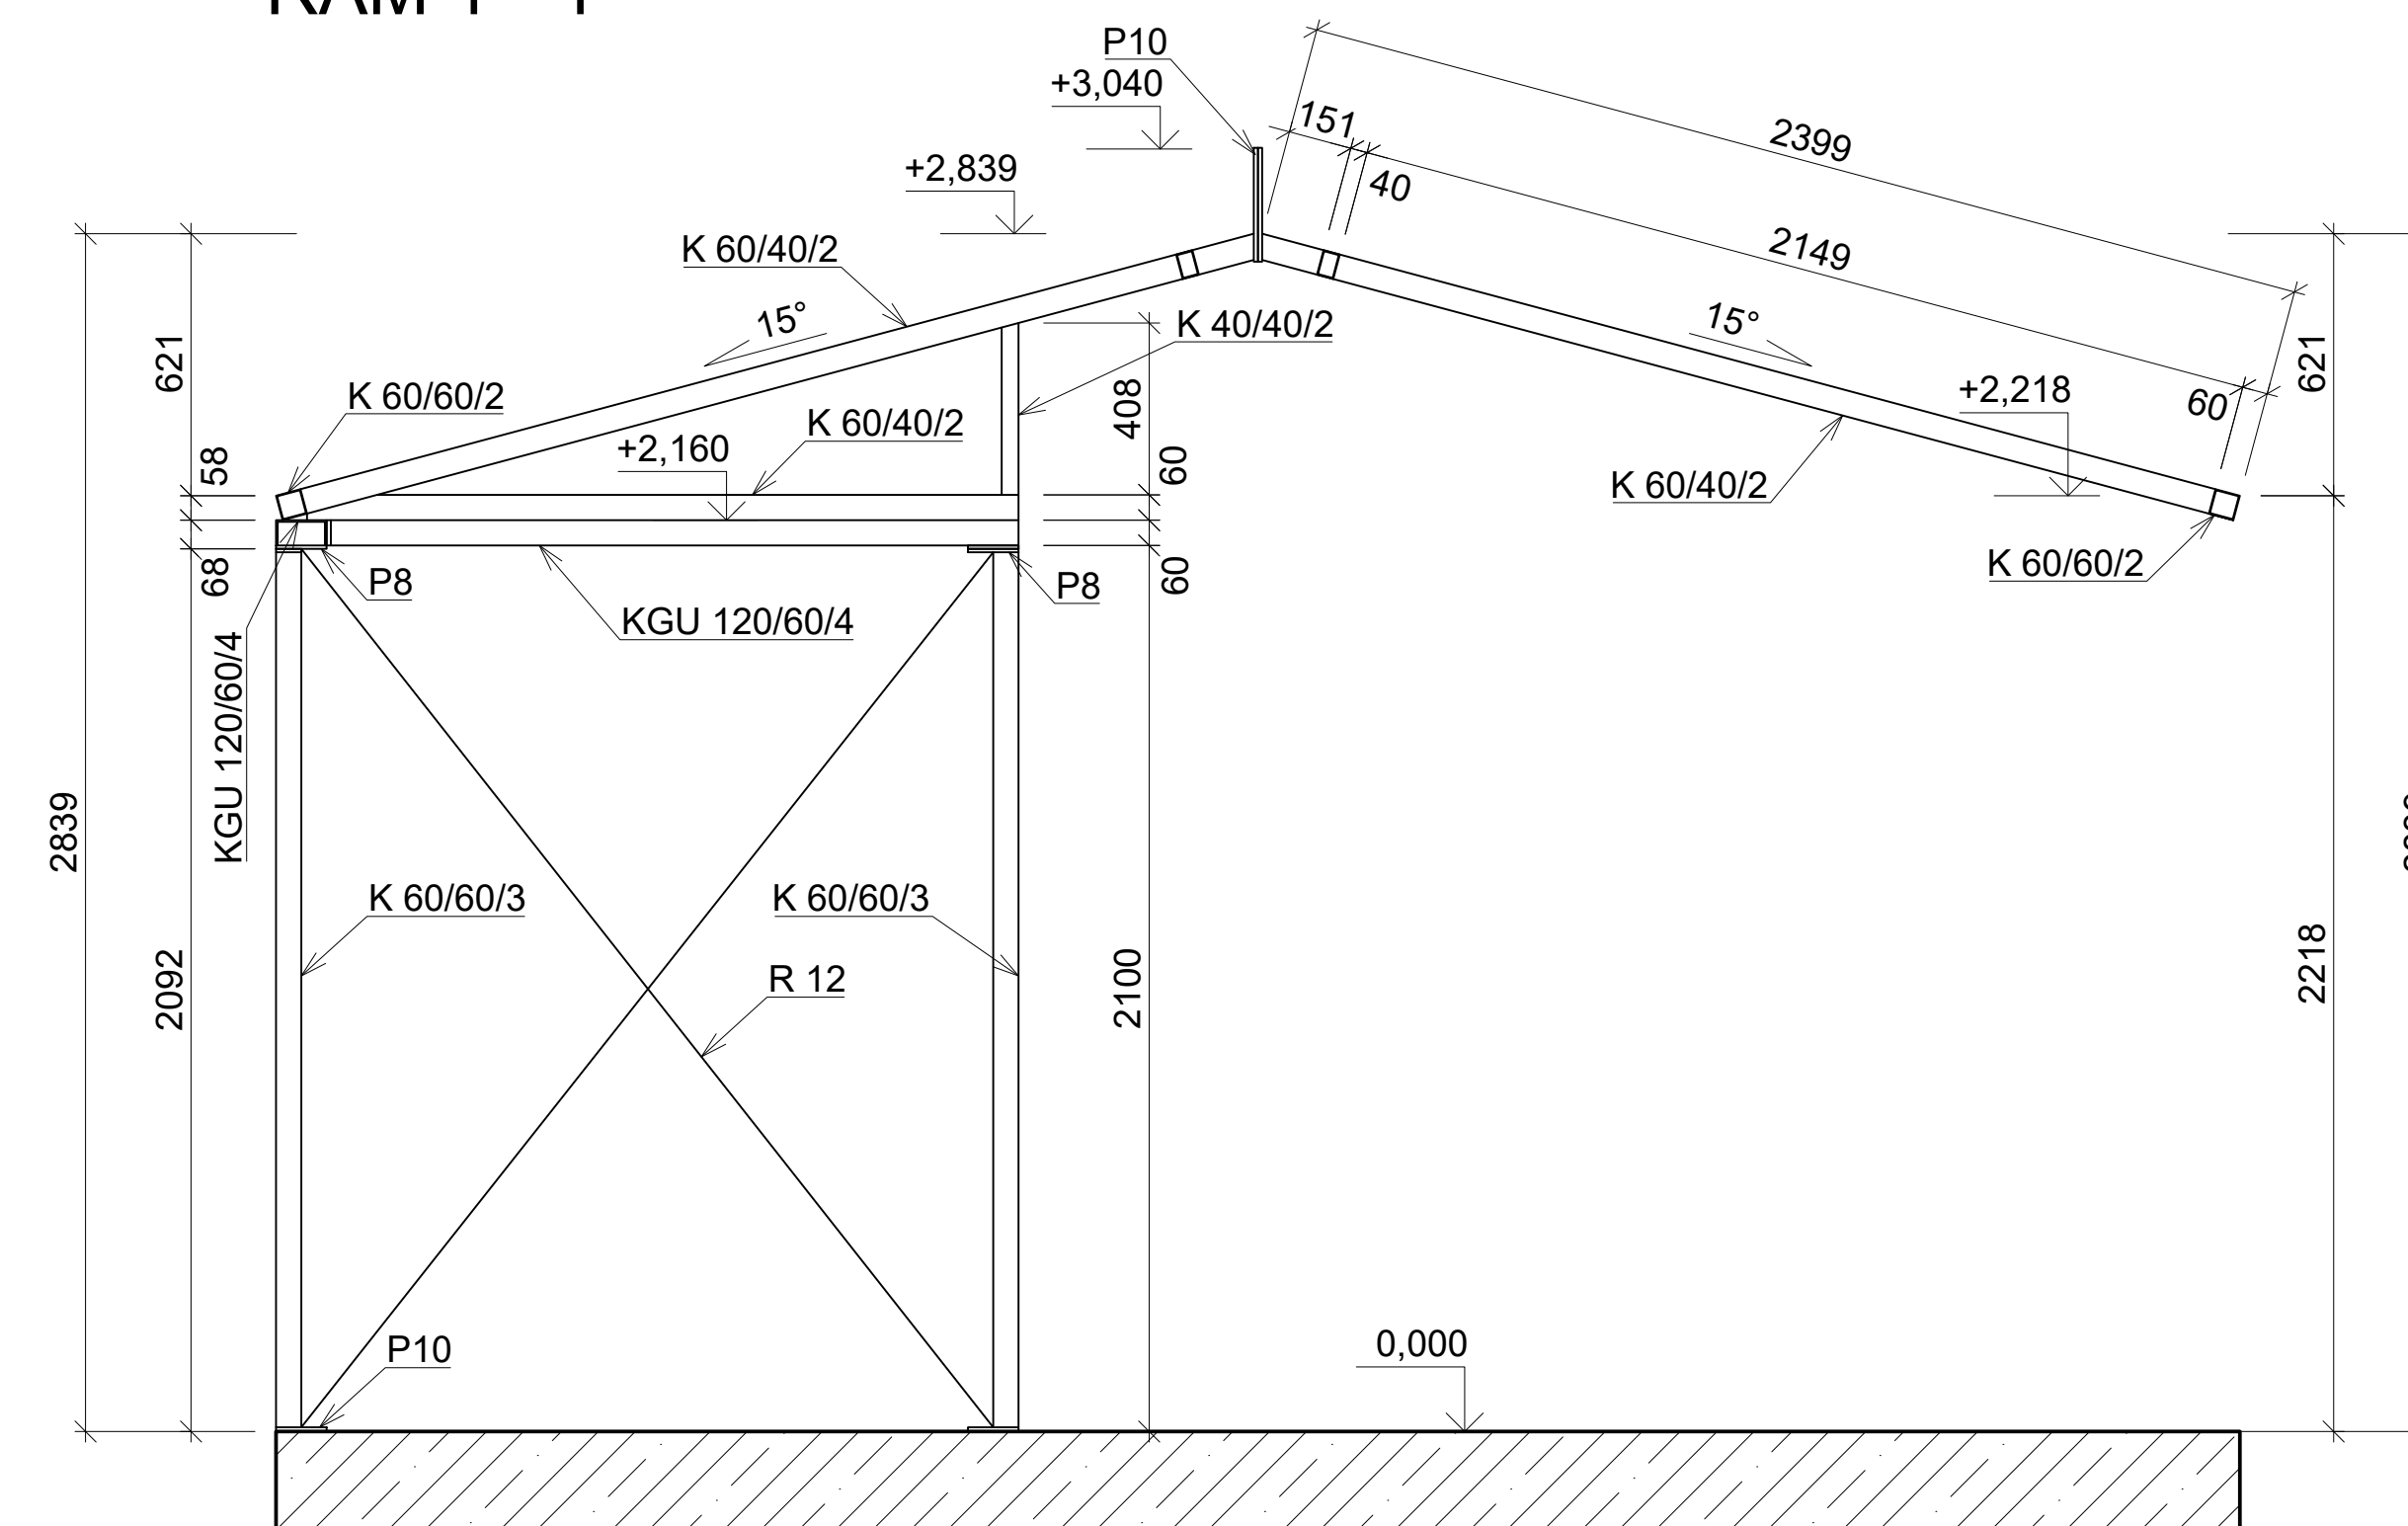


RÁM 2 - 2

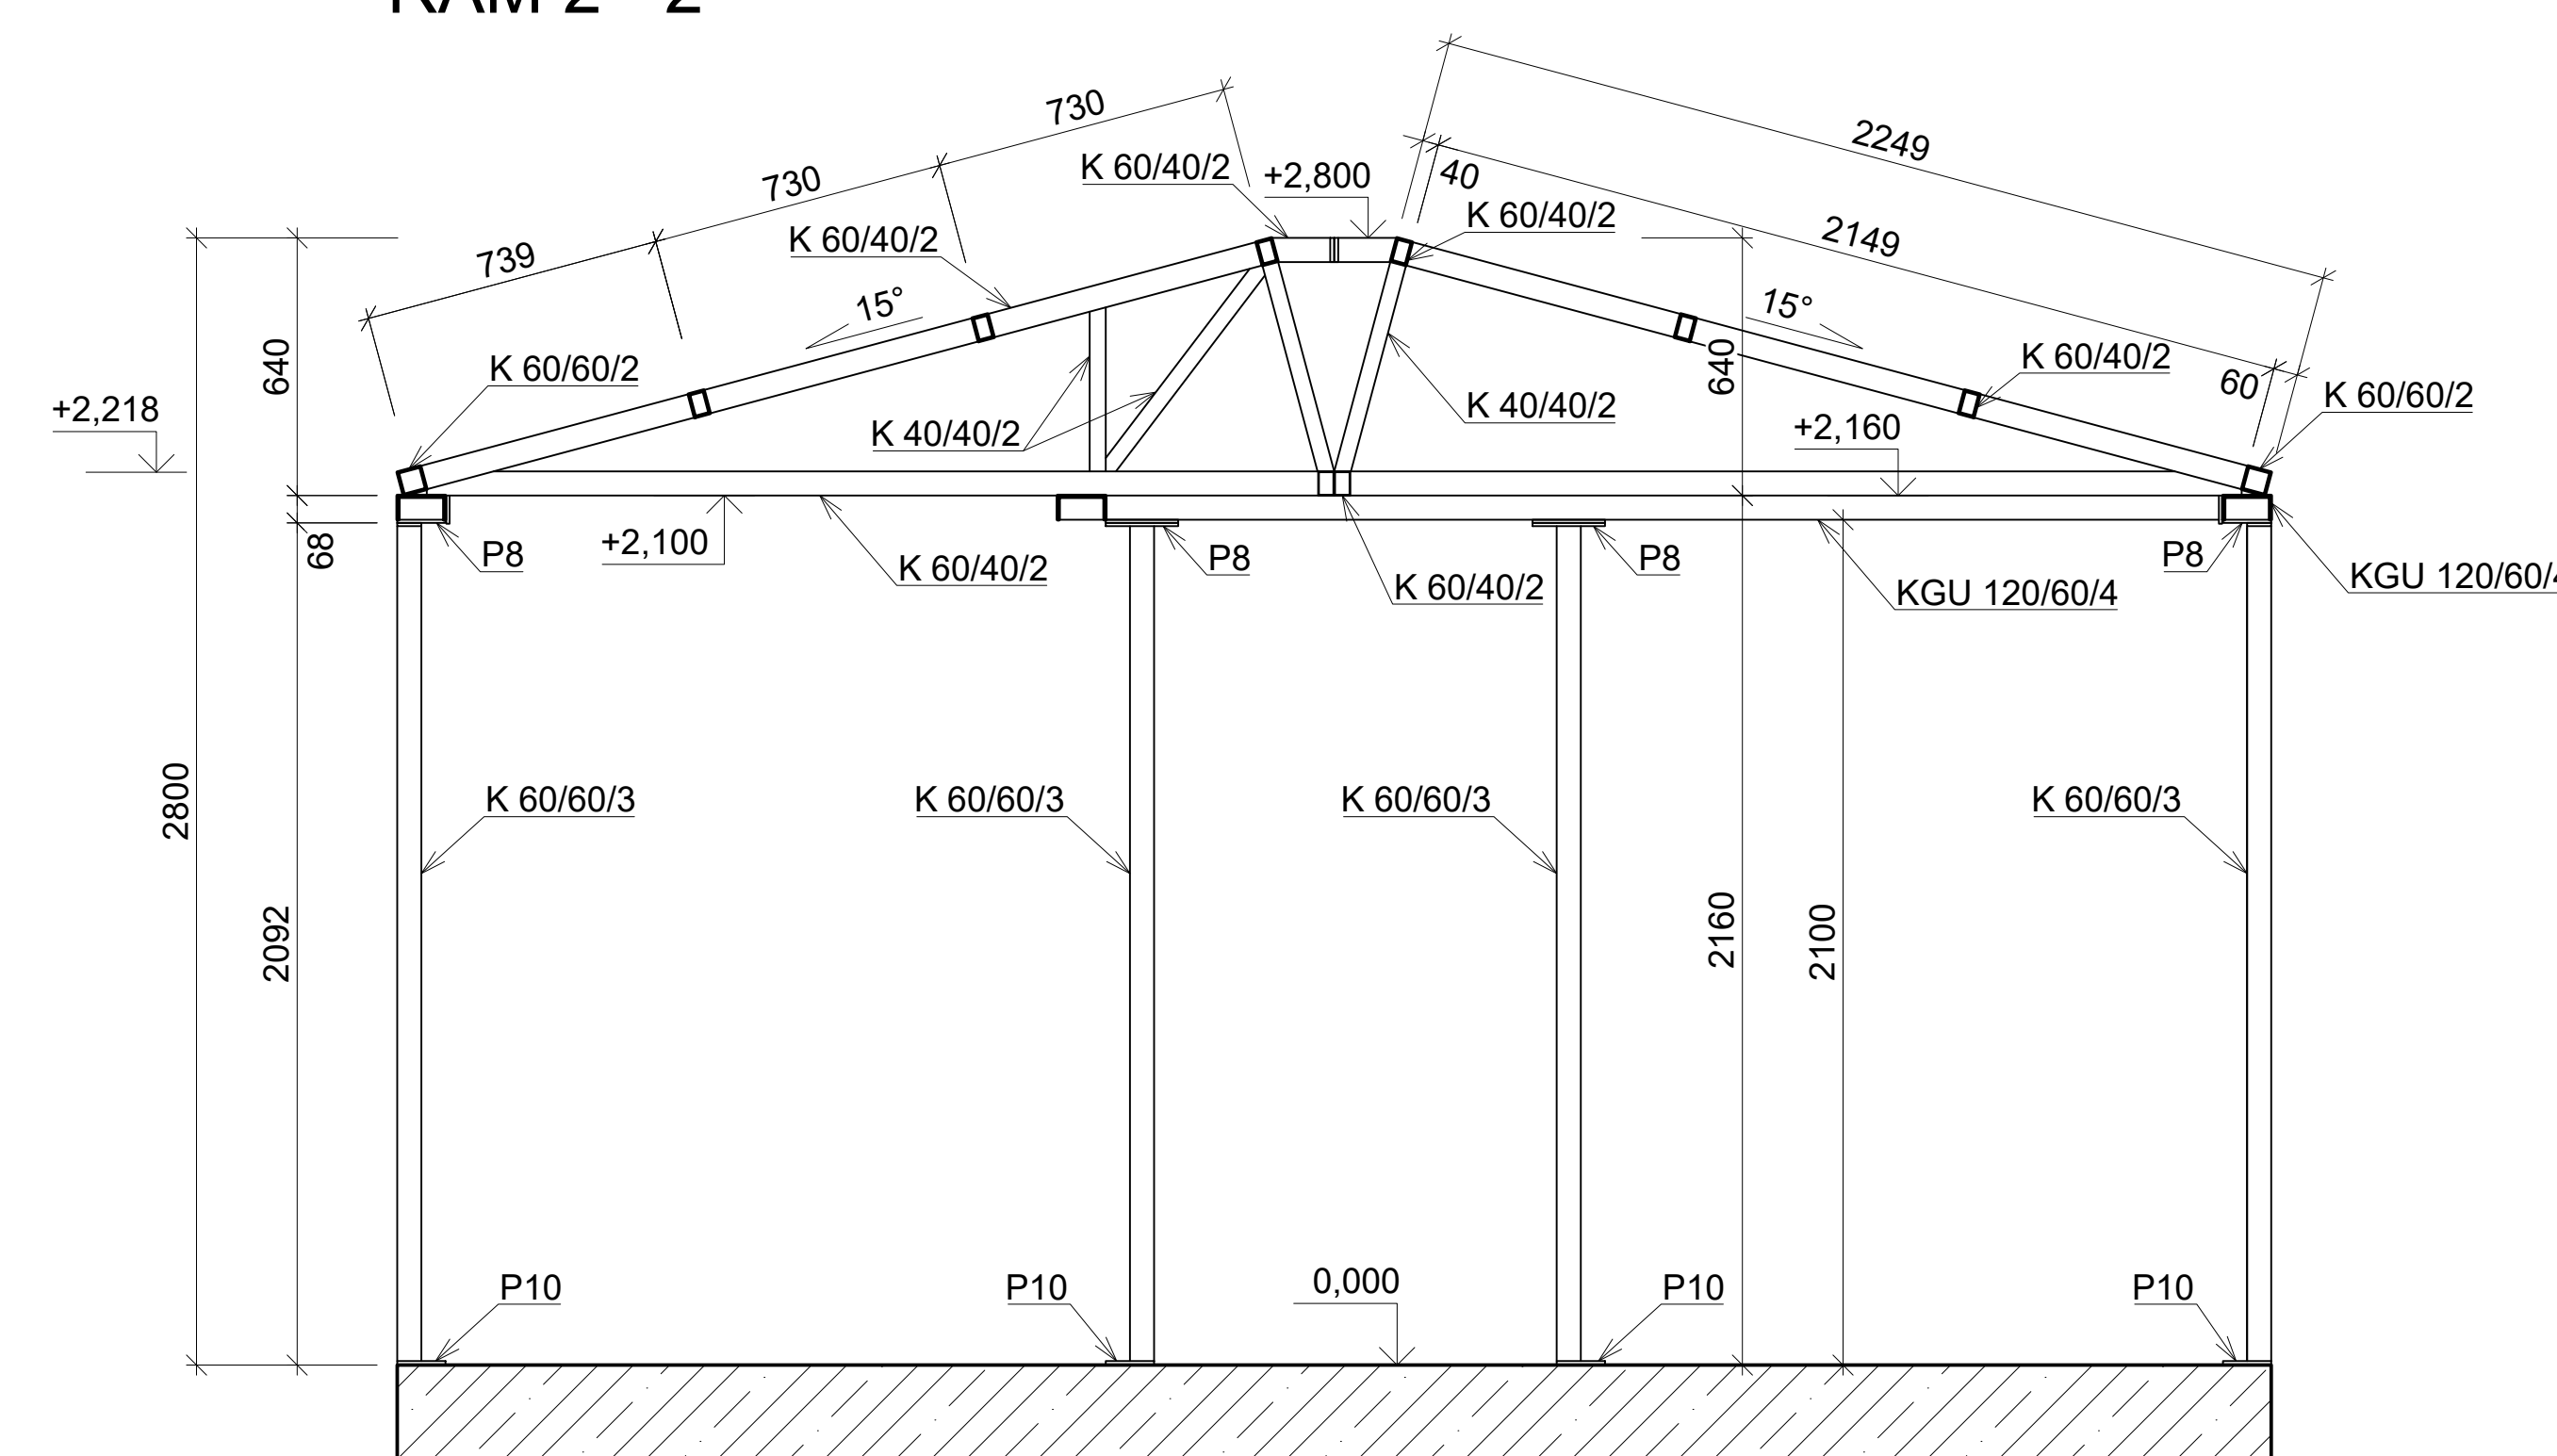

RÁM 3 - 3

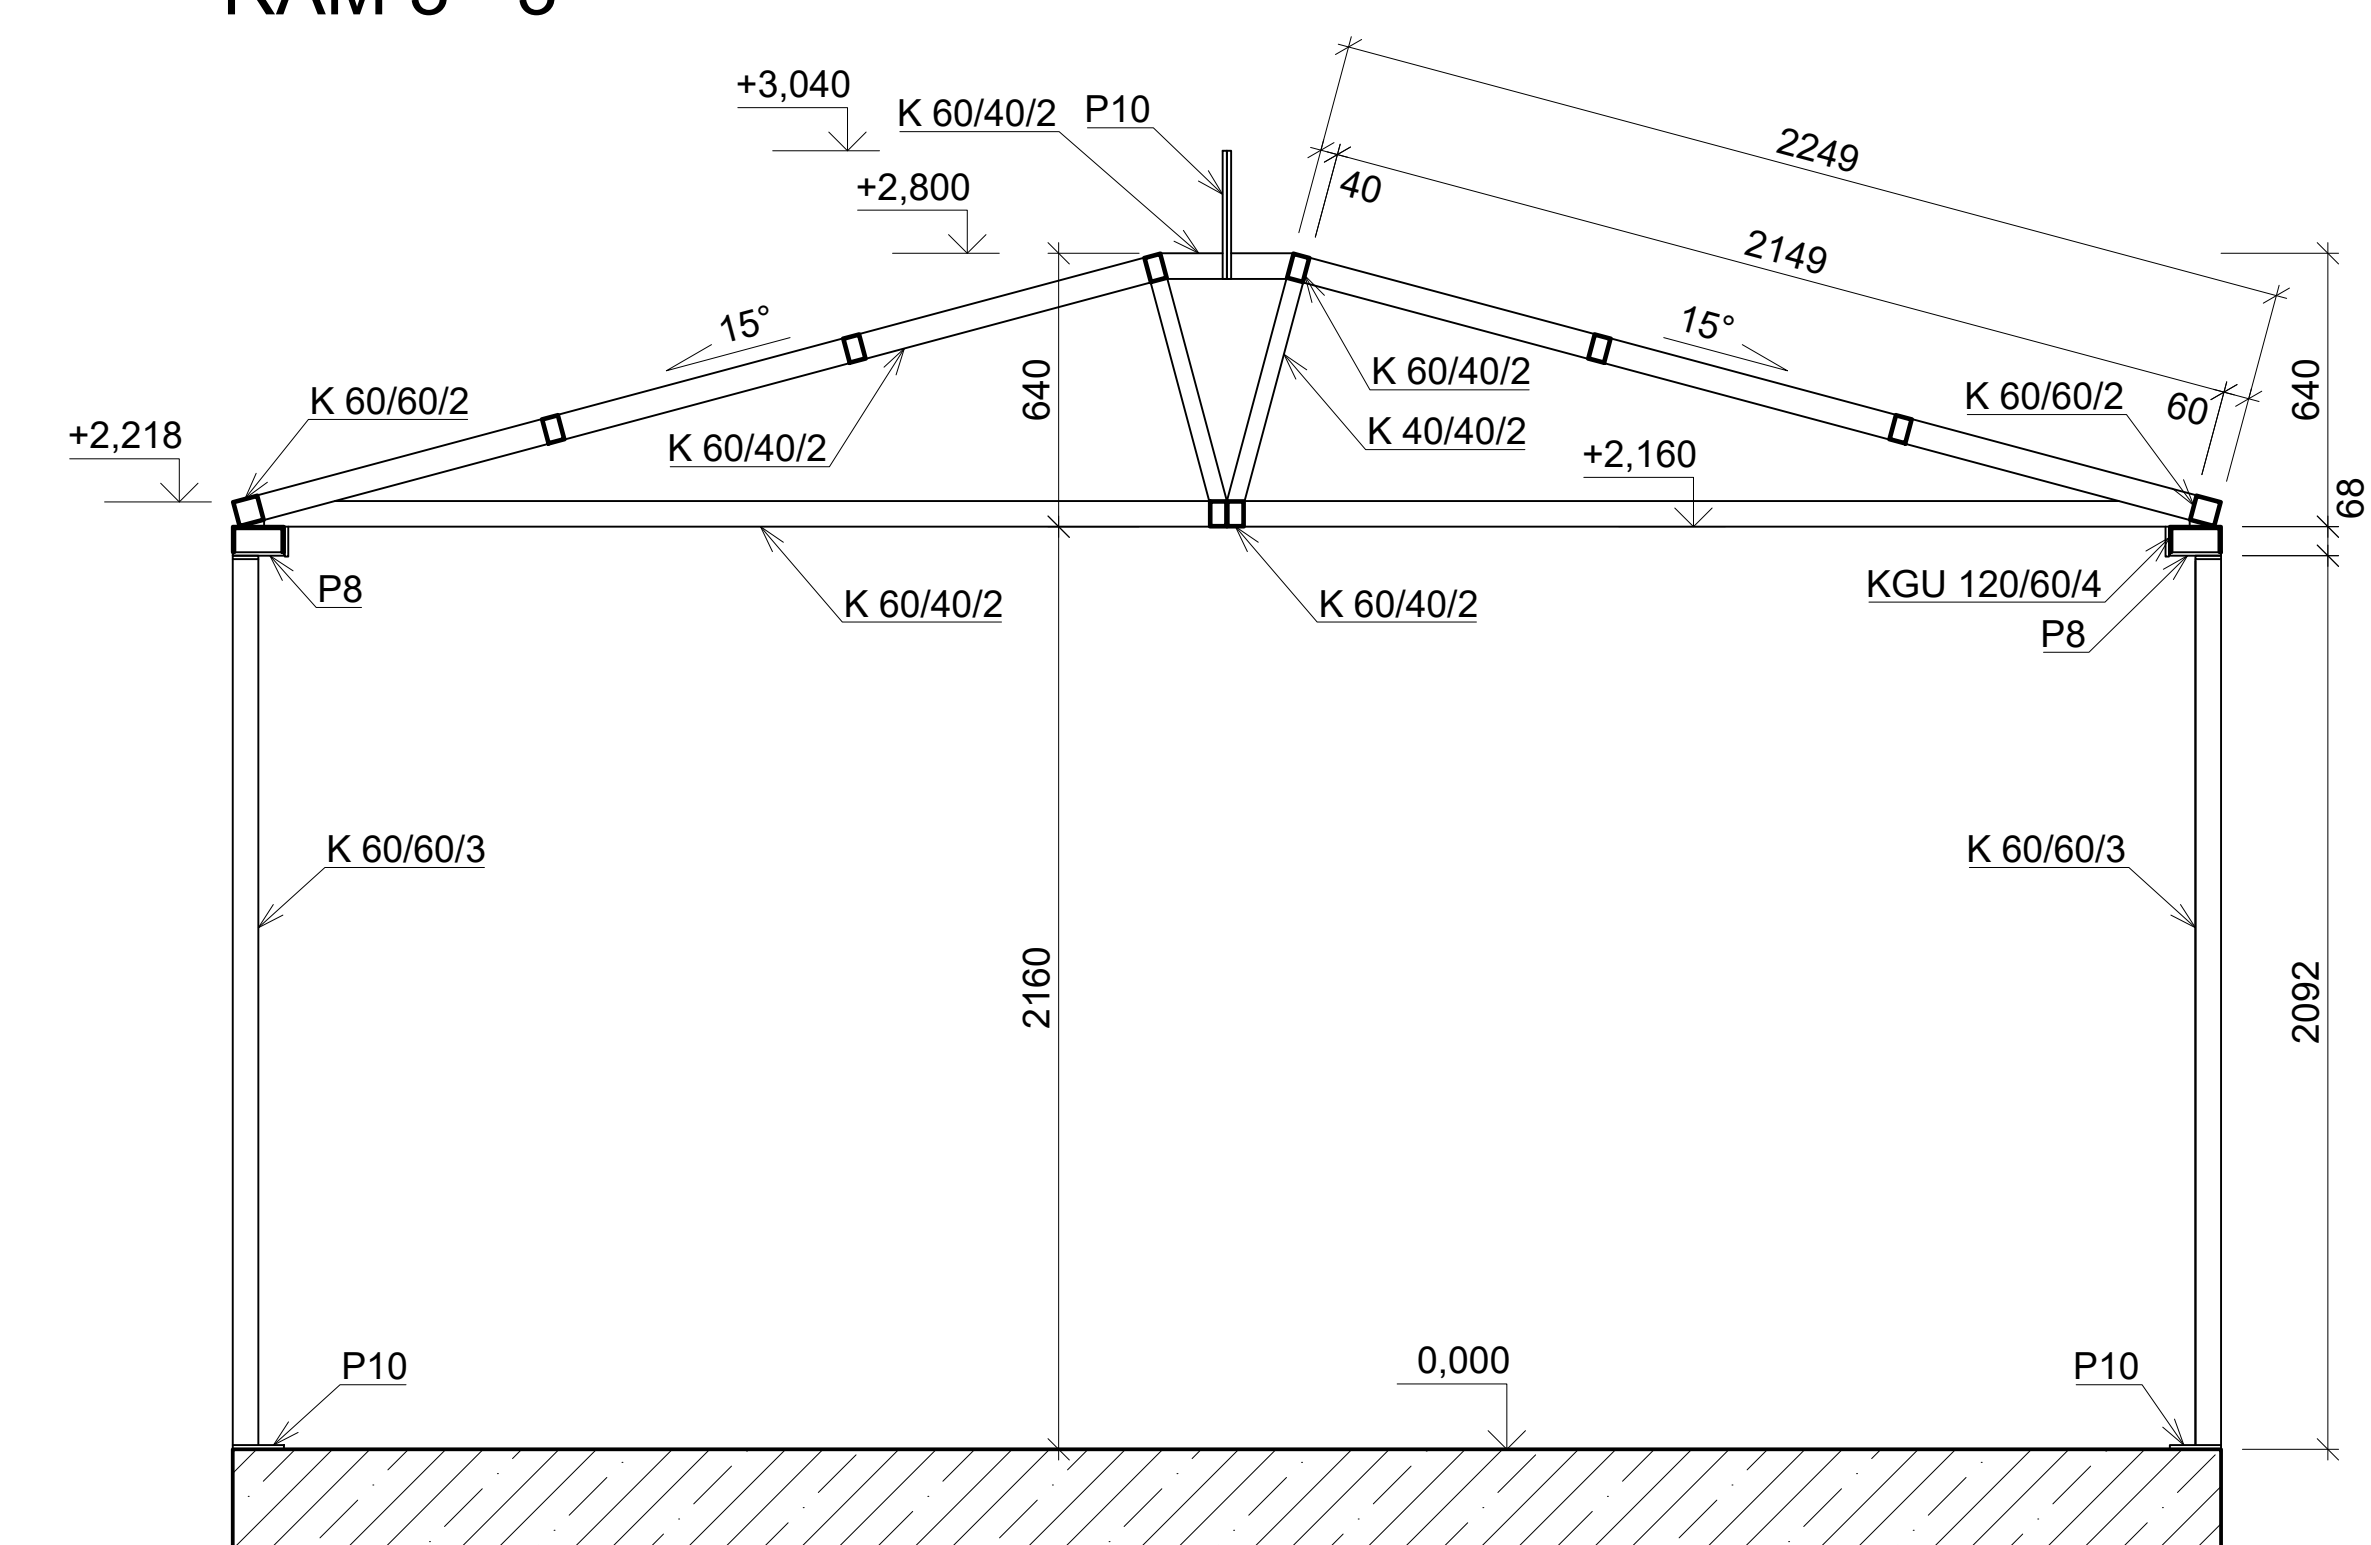

RÁM 4 - 4

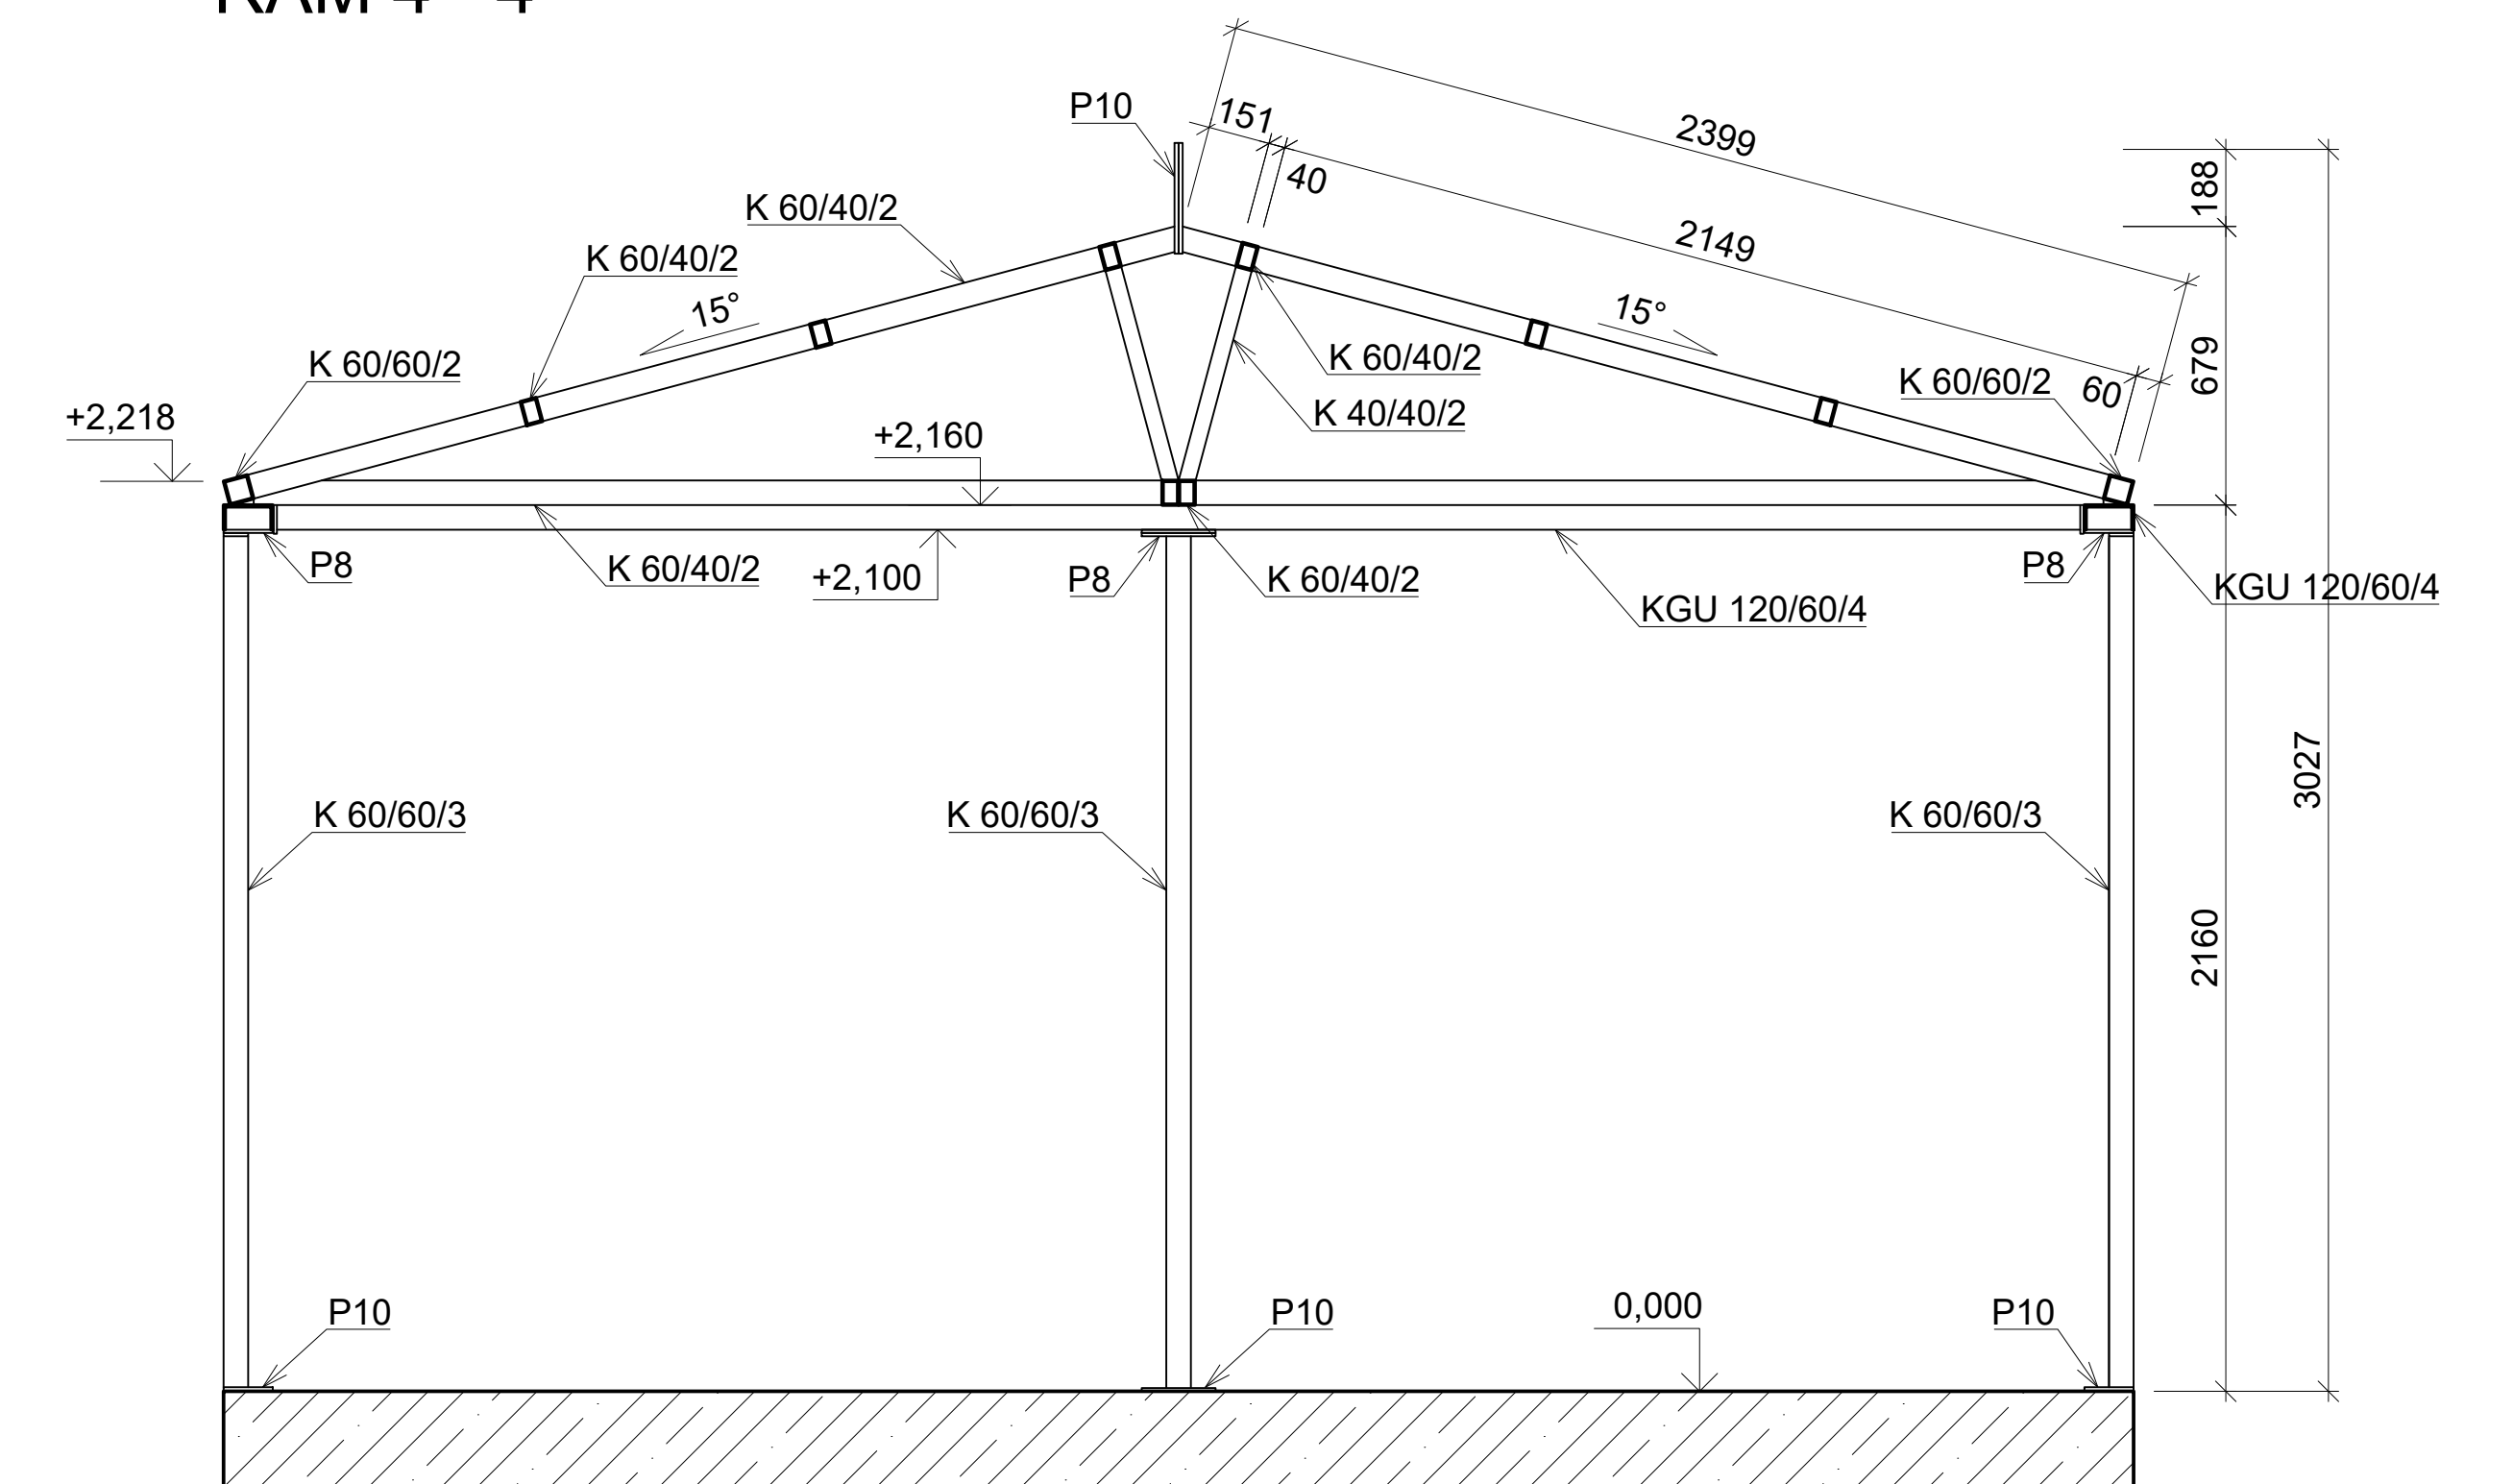

ZODPOVĚDNÝ PROJEKTANT:	Ing. KAREL PLECITÝ	VIPA PROJECT, s.r.o. CZTELKOMETOSKÁ 83/02 674 01 TŘEBÍČ - NOVÉ DVORY IČ: 046 37 470 +420 734 377 050 INFO@VIPAPROJECT.CZ
VEDOUcí PROJEKTU:	Ing. PAVEL VIDLÁK	
PROJEKTANT:	Ing. JAROSLAV VESELSKÝ	
INVESTOR:	POVOdí MORAVY, s.p. DŘEVAŘSKÁ 932/11, VEVEŘÍ, 602 00 BRNO	
MÍSTO STAVBY:	K. U. BYSTRCE [611778] PARC. Č. 3401/2	
VD BRNO HORNÍ STROJOVNA - VYMĚNA OPLÁSTĚNÍ		FORMÁT 8 x A4
D.1.2 STAVEBNĚ KONSTRUKČNÍ ŘEŠENÍ		DATUM 03/2021
		STUPEŇ DÚR. DSP
		ČÍSLO ZAK. 010/21
SCHÉMA OCELOVÉ KONSTRUKCE		MĚRÍTKO Č. VÝKRESU
		1:25 D.1.2.02