


# ŘEZ A - A' - PŮVODNÍ STAV

MĚŘÍTKO 1:25

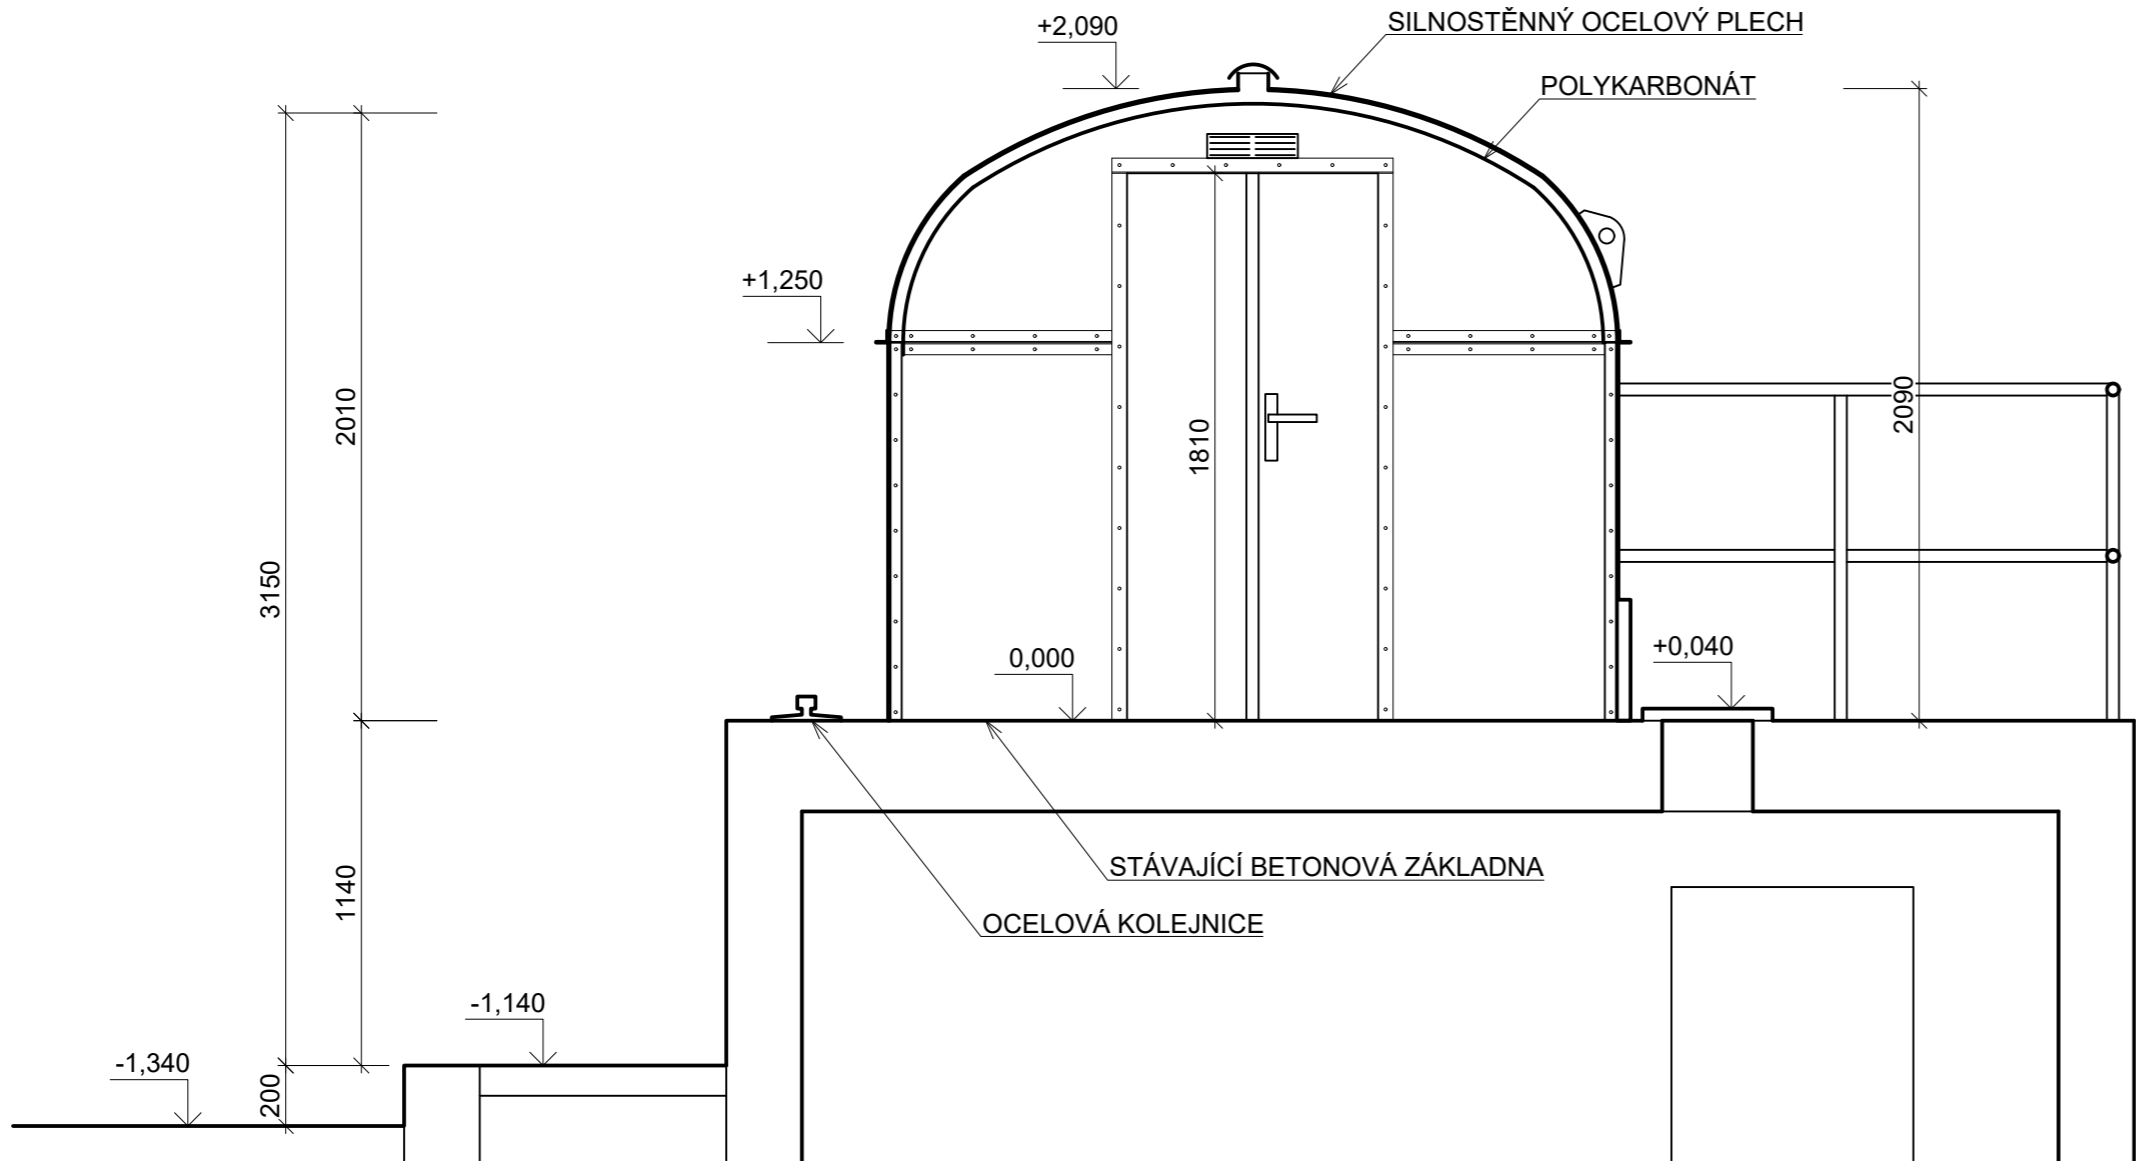

## LEGENDA HMOT

STÁVAJÍCÍ KONSTRUKCE

0,000 = 233,740 m n. m.

ZODPOVĚDNÝ PROJEKTANT:	Ing. KAREL PLECITÝ	VIPA PROJECT, s.r.o.  CYRILOMETODĚJSKÁ 43/20 674 01 TŘEBÍČ - NOVÉ DVORY IČ: 046 37 470 +420 734 272 050 INFO@VIPAPROJECT.CZ
VEDOUCÍ PROJEKTU:	Ing. PAVEL VIDLÁK	
PROJEKTANT:	Ing. JAROSLAV VESELSKÝ	
INVESTOR:	POVODÍ MORAVY, s.p. DŘEVAŘSKÁ 932/11, VEVEŘÍ, 602 00 BRNO	
MÍSTO STAVBY:	K. Ú. BYSTRČ [611778] PARC. Č. 3401/2	
VD BRNO HORNÍ STROJOVNA - VÝMĚNA OPLÁŠTĚNÍ	FORMÁT	3 x A4
	DATUM	03/2021
	STUPEŇ	DŮR, DSP
D.1.1 ARCHITEKTONICKO - STAVEBNÍ ŘEŠENÍ	ČÍSLO ZAK.	010/21
ŘEZ A - A' - PŮVODNÍ STAV	MĚŘÍTKO	Č. VÝKRESU D.1.1.02