


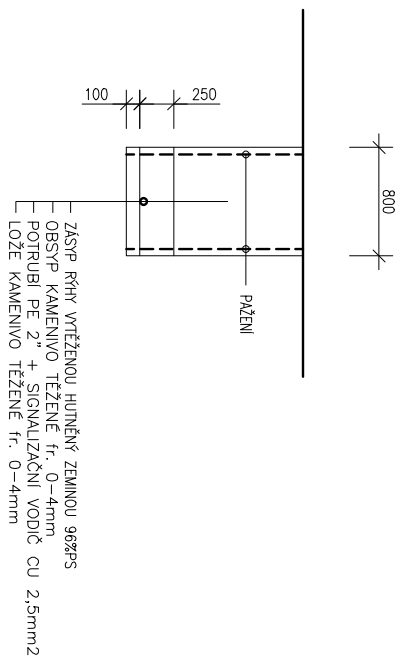

VZOROVÝ ŘEZ ULOŽENÍ POTRUBÍ



Zodpovědný pracovník		Vyraboval			
Ing. Milan Bartolšic		Ing. Jan Vardolíněk			
Investor: Povodí Moravy, s.p., Dřevařská 11, 602 00 Brno					
<div> AQUA CENTRUM Břeclav s.r.o.</div> <div>Kapusty 27, 690 06 Břeclav IČO 60710063, DIČ CZ60710063 tel.: 519 333 689, email: aqc@wo.cz</div>					
Rekonstrukce rybochovného hospodářství Koryčany - sezónní prodejna ryb					
				Formát	
				Datum	červen 2021
Číslo stavby					
Měřítko 1:50				Číslo přílohy D.1.1.b.12	