
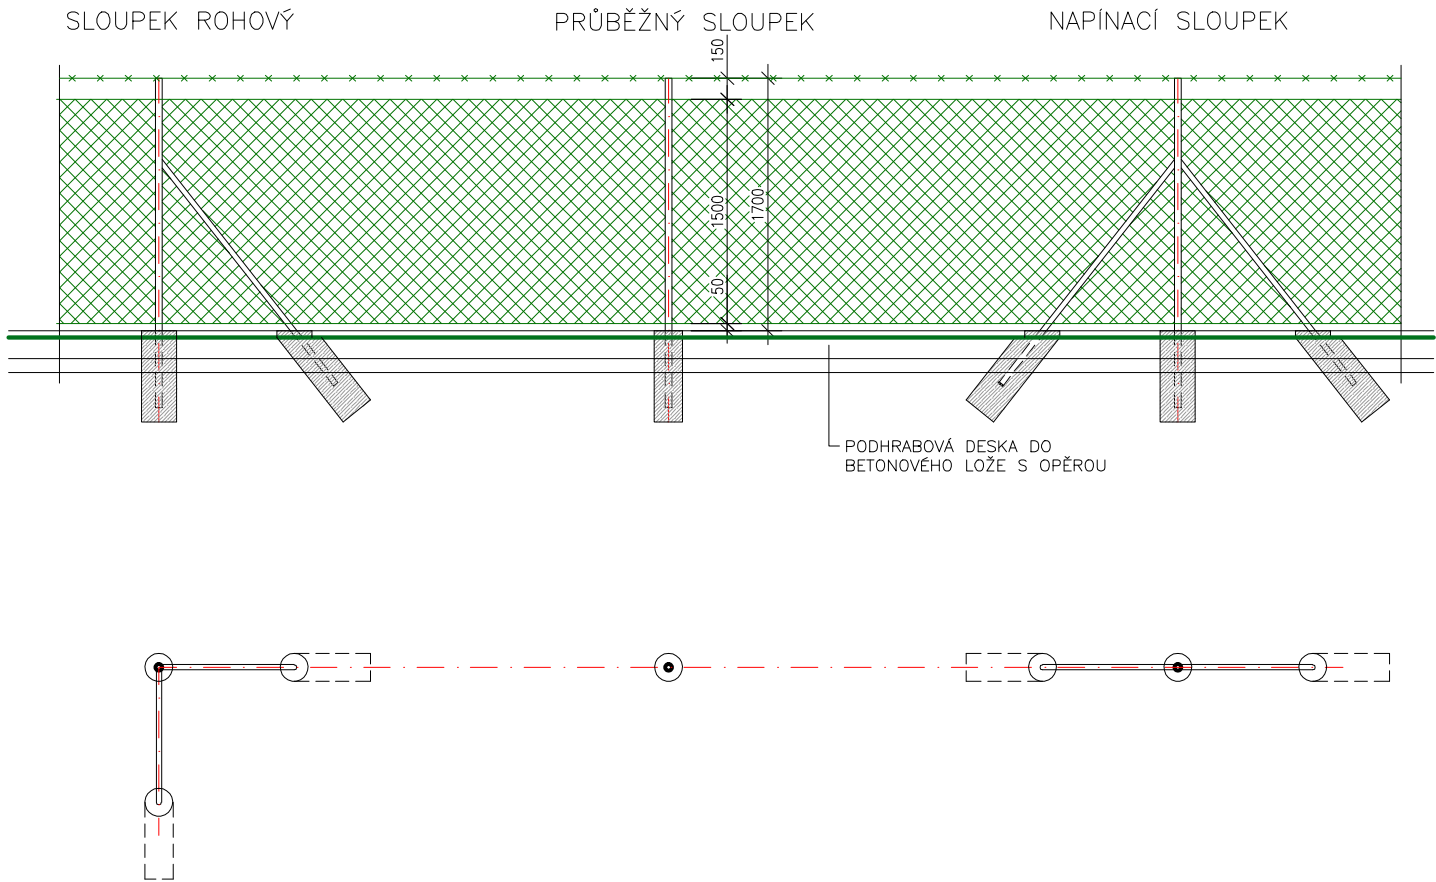



OPRAVA OPLOCENÍ
VZOROVÝ VÝKRES

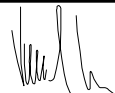

Zodpovědný pracovník		Vypracoval			 AQUA CENTRUM Břeclav s.r.o. Kapusty 27, 690 06 Břeclav IČO 60710063, DIČ CZ60710063 tel.: 519 333 689, email: aqc@wo.cz	
Ing. Milan Bartolšic		Ing. Jan Varadínek				
Investor: Povodí Moravy, s.p., Dřevařská 11, 602 00 Brno						
Rekonstrukce rybochovného hospodářství Koryčany - sezónní prodejna ryb					Formát	
					Datum	červen 2021
					Číslo stavby	
Příloha: SO02 - KONTEJNEROVÁ PRODEJNA OPRAVA OPLOCENÍ VZOROVÝ VÝKRES					Měřítko 1:50	Číslo přílohy D.1.1.b.8