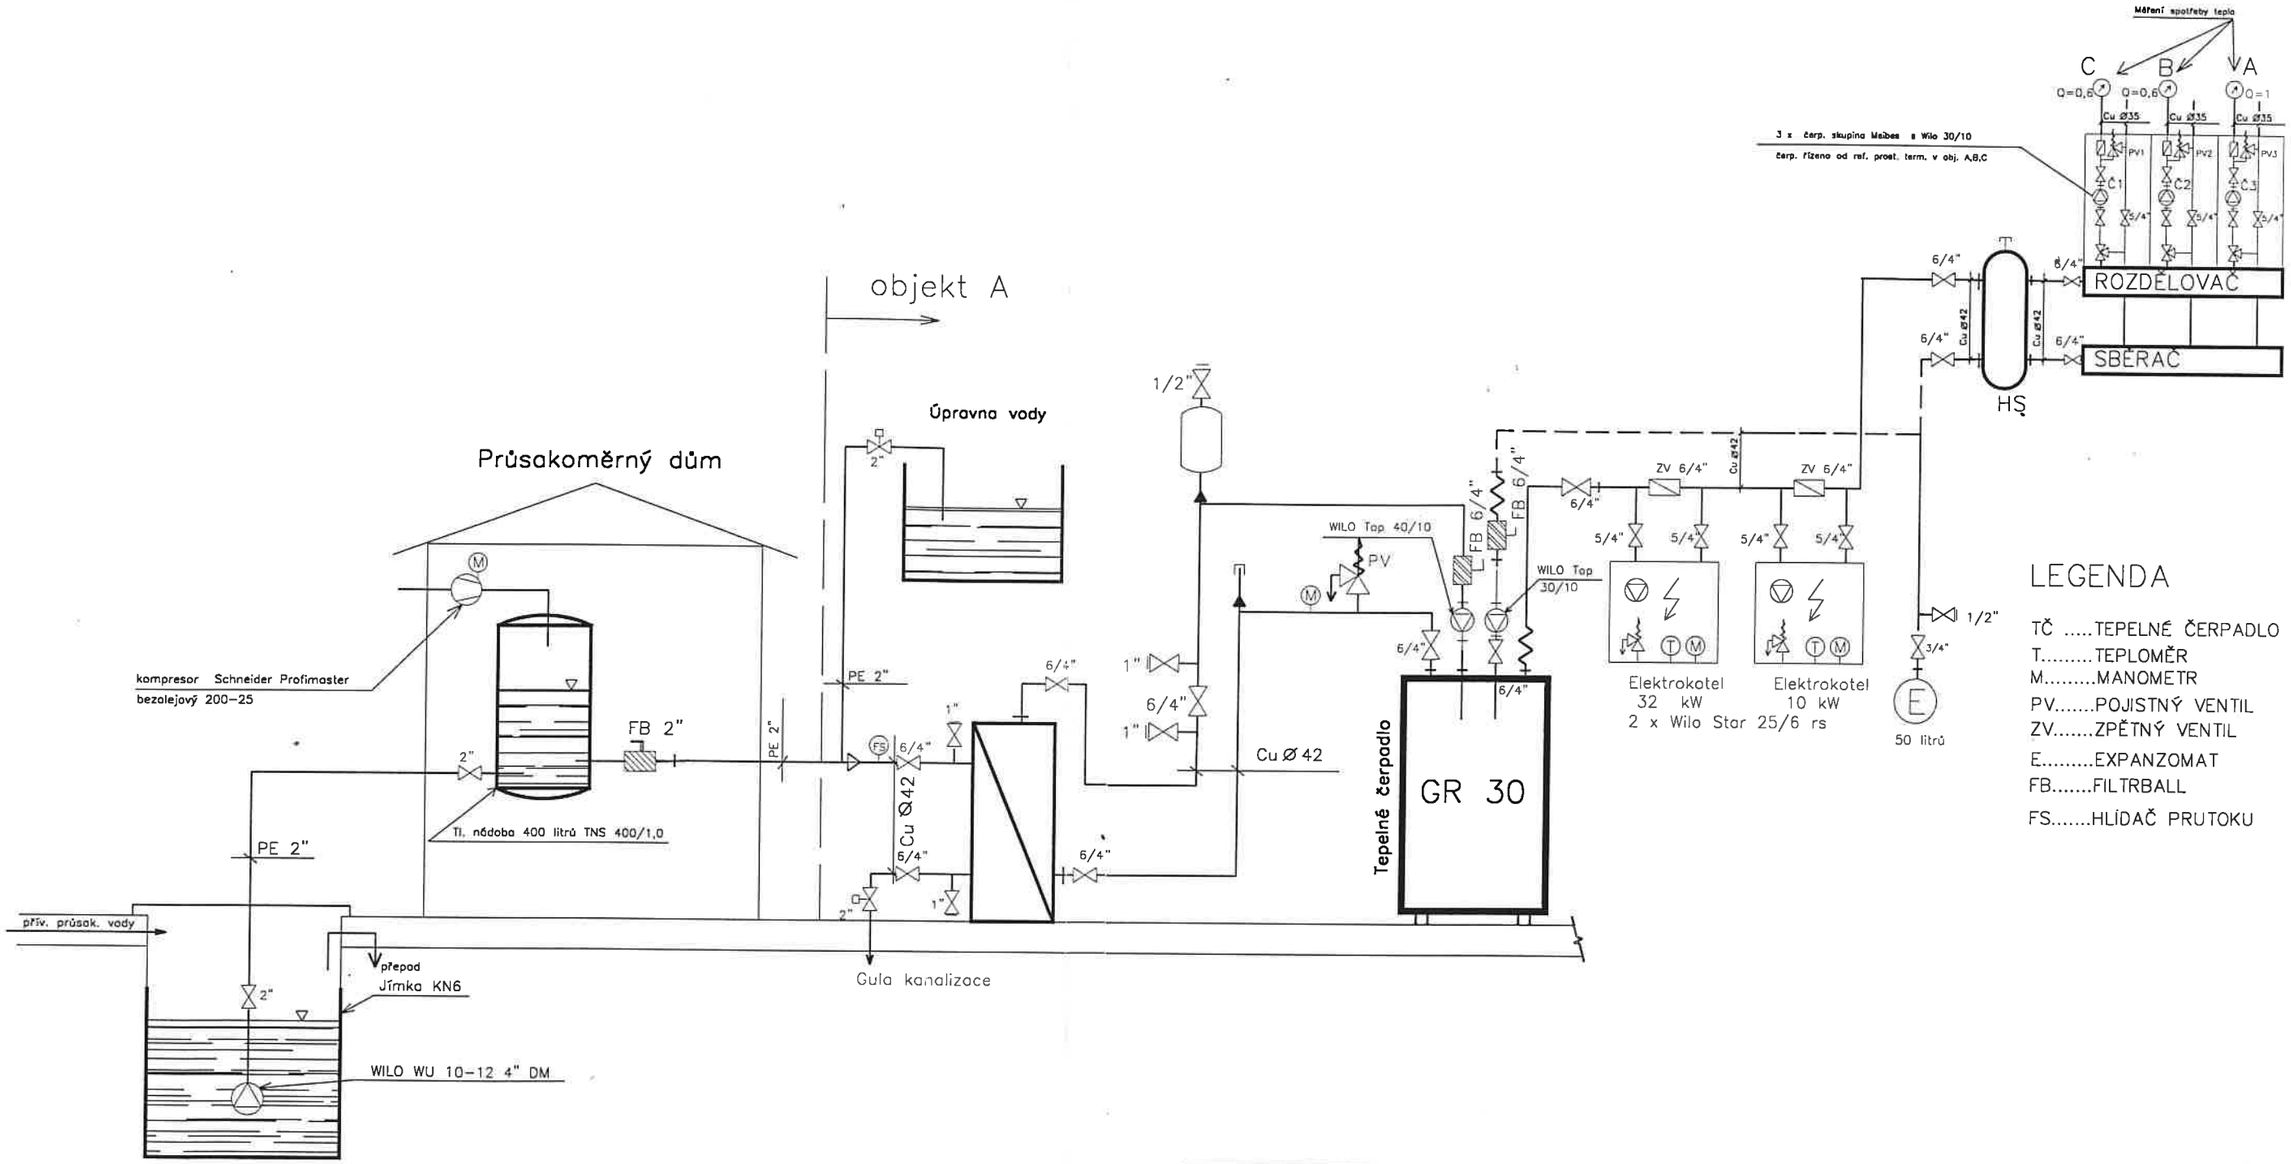

LEGENDA

TČ .....TEPELNÉ ČERPADLO
T.....TEPLOMĚR
M.....MANOMETR
PV.....POJISTNÝ VENTIL
ZV.....ZPĚTNÝ VENTIL
E.....EXPANZOMAT
FB.....FILTRBALL
FS.....HLÍDAČ PRUTOKU

KRESLIL	Ing.Daniel Veselý	VESKOM spol. s r.o. IČO 44849 095			
ODP.PROJ.	Ing. Pavel Michal				
HIP					
MÍSTO	Josefův Důl	FORMÁT	A4	STUPEŇ	PS
INVESTOR	Povodí Labe	DATUM	5/1999		
AKCE	Změna zdroje tepla	ČÍSLO ZAK.			
OBJEKT		MĚŘÍTKO			
VÝKRES	Schéma zap. systému	Č. VÝKR.	8.		