



VD ROZKOŠ - REKONSTRUKCE PROVOZNÍ BUDOVY
Dispozice venkovních kabelových rozvodů

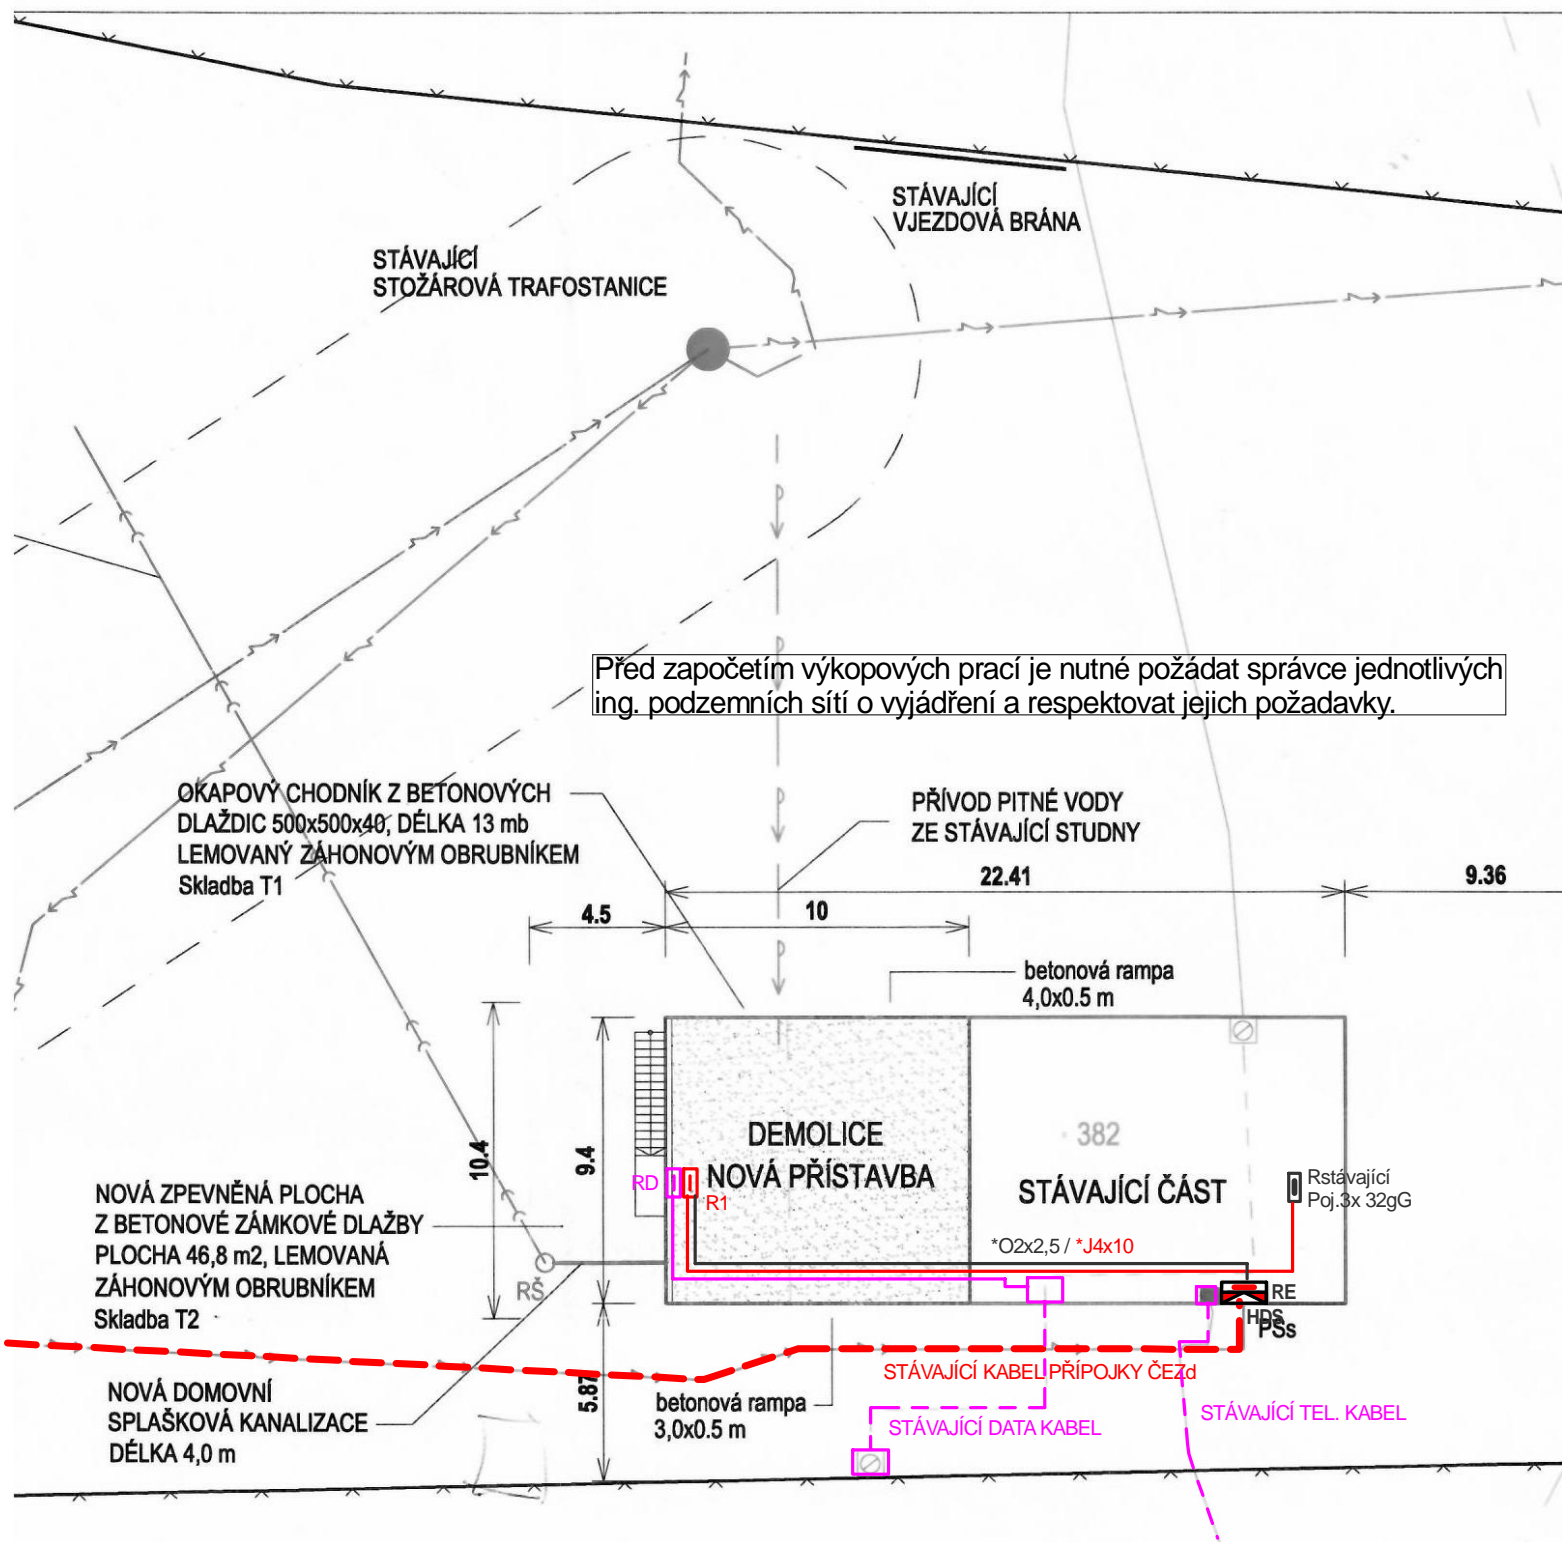

OCHRANA PROTI NEBEZPEČNÉMU DOTYKU:

DLE ČSN 33 2000-4-41 ed.3 AUTOMATICKÝM ODPOJENÍM OD ZDROJE V SÍTÍCH TN.
NAPĚŤOVÁ SOUSTAVA: 3NPE AC 50Hz 400/230V / TN-S.

| | | |
|--|---|--|
| ZODP. PROJEKTANT : | Ing. Radek Vondra |  pridos Na Potoce 648, Hradec Králové 11 tel., fax.: 495539037, IČO: 132 07 245 e-mail: pridoss@gmail.cz |
| VYPRACOVAL : | Ing. Radek Vondra, Jaroslav Rejnyš | |
| INVESTOR : | Povodí Labe, státní podnik | |
| MÍSTO : | k. ú. Lhota u Nahořan, p.č. st. 328, p.č. 383/1 | |
| ODDÍL : | D1.4.g) Zařízení silnoproudé elektrotechniky | |
| AKCE : VD ROZKOŠ - REKONSTRUKCE PROVOZNÍ BUDOVY k. ú. Lhota u Nahořan, p.č. st. 328, p.č. 383/1 | | DATUM : 05/2021 |
| | | STUPEŇ : DPS |
| | | MĚŘÍTKO : 1 : 250 |
| DISPOZICE VENKOVNÍHO KABELOVÉHO ROZVODU | | 1E21 |