

ČÍSLO PF

Q100

NÁVRH OSY HRÁZE 2021

OSA HRÁZE


PROJEKT 2000


SROVNÁVACÍ ROVINA

STANIČENÍ V KM

STANIČENÍ V M

SPÁD NA DÉLKU [m]
CELKOVÁ DÉLKA [m]

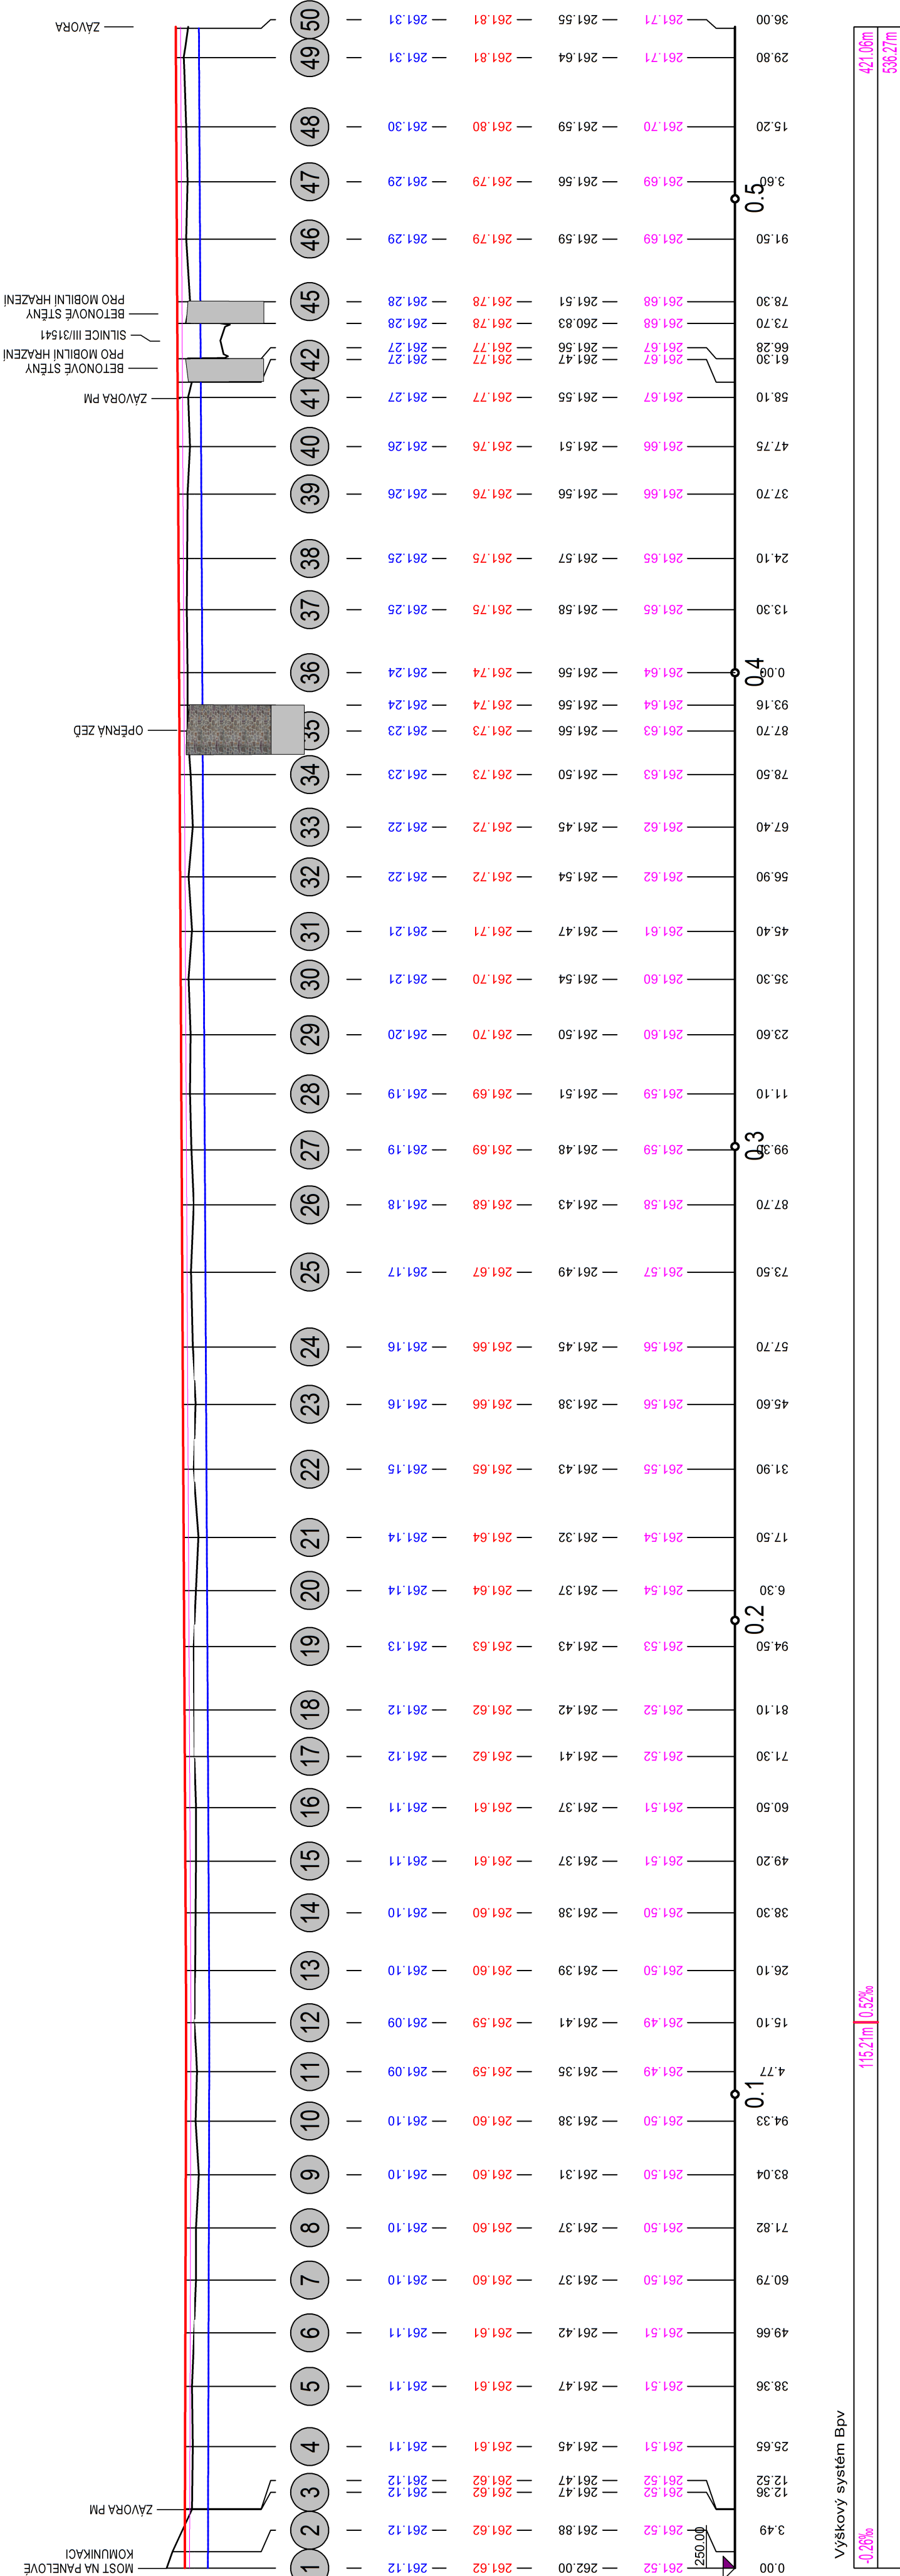

VYPRACOVAL Ing. Miroslav Kauer	ZODP. PROJEKTANT Ing. Miroslav Kauer	KONTROLOVAL Martin Plachý	 POVODÍ MORAVY, s.p. Závod Horní Morava Úvar TDS a projekce U dělíského domu 263 772 11 OLOMOUC
KRAJ: Olomoucký	K. Ú.: Lukavice na Moravě	FORMÁT	4 * A4
INVESTOR: Povodí Moravy, s.p., Dřevařská 11, Brno		DATUM	01/2021
NÁZEV AKCE:		ÚČEL	DSP
Morava, hráz Lukavice- dosypání hráze		VÝŠKOVÝ SYSTÉM	Balt. p. v.
		ČÍSLO ZAKÁZKY	223 487
D. SO 1 - DOSYPÁNÍ HRÁZE		Č. VÝKRESU	D.2
		MĚŘÍTKO	Č. KOPIE
SO 1 - PODÉLNÝ PROFIL HRÁZE (km 0,000-0,536)		1:1000/1:100	