

SOUHLAS SE STAVBOU „Morava, hráz Lukavice – dosypání hráze a úprava prostor pro mobilní hrazení“

SOUHLAS SE STAVBOU „Morava, hráz Lukavice – dosypání hráze a úprava prostor pro mobilní hrazení“, SJM Josef Chmelař a Svatava Chmelařová, Lukavice č. p. 20, 789 01 Lukavice, jako vlastníci pozemků parc. č. 68, st. 8, 70/2 (pozemky sousedící) v k. ú. Lukavice na Moravě, zapsané na LV č. 105, dává souhlas s realizací stavby dle přiloženého situačního výkresu.

Tento souhlas je podkladem pro správní řízení a slouží jako vyjádření souhlasu účastníka řízení.


V Lukavicích dne 1.3.2021

Josef Chmelař

Kontaktní tel.: 734 58 65 14

Svatava Chmelařová

Kontaktní tel.: 734 90 66 01

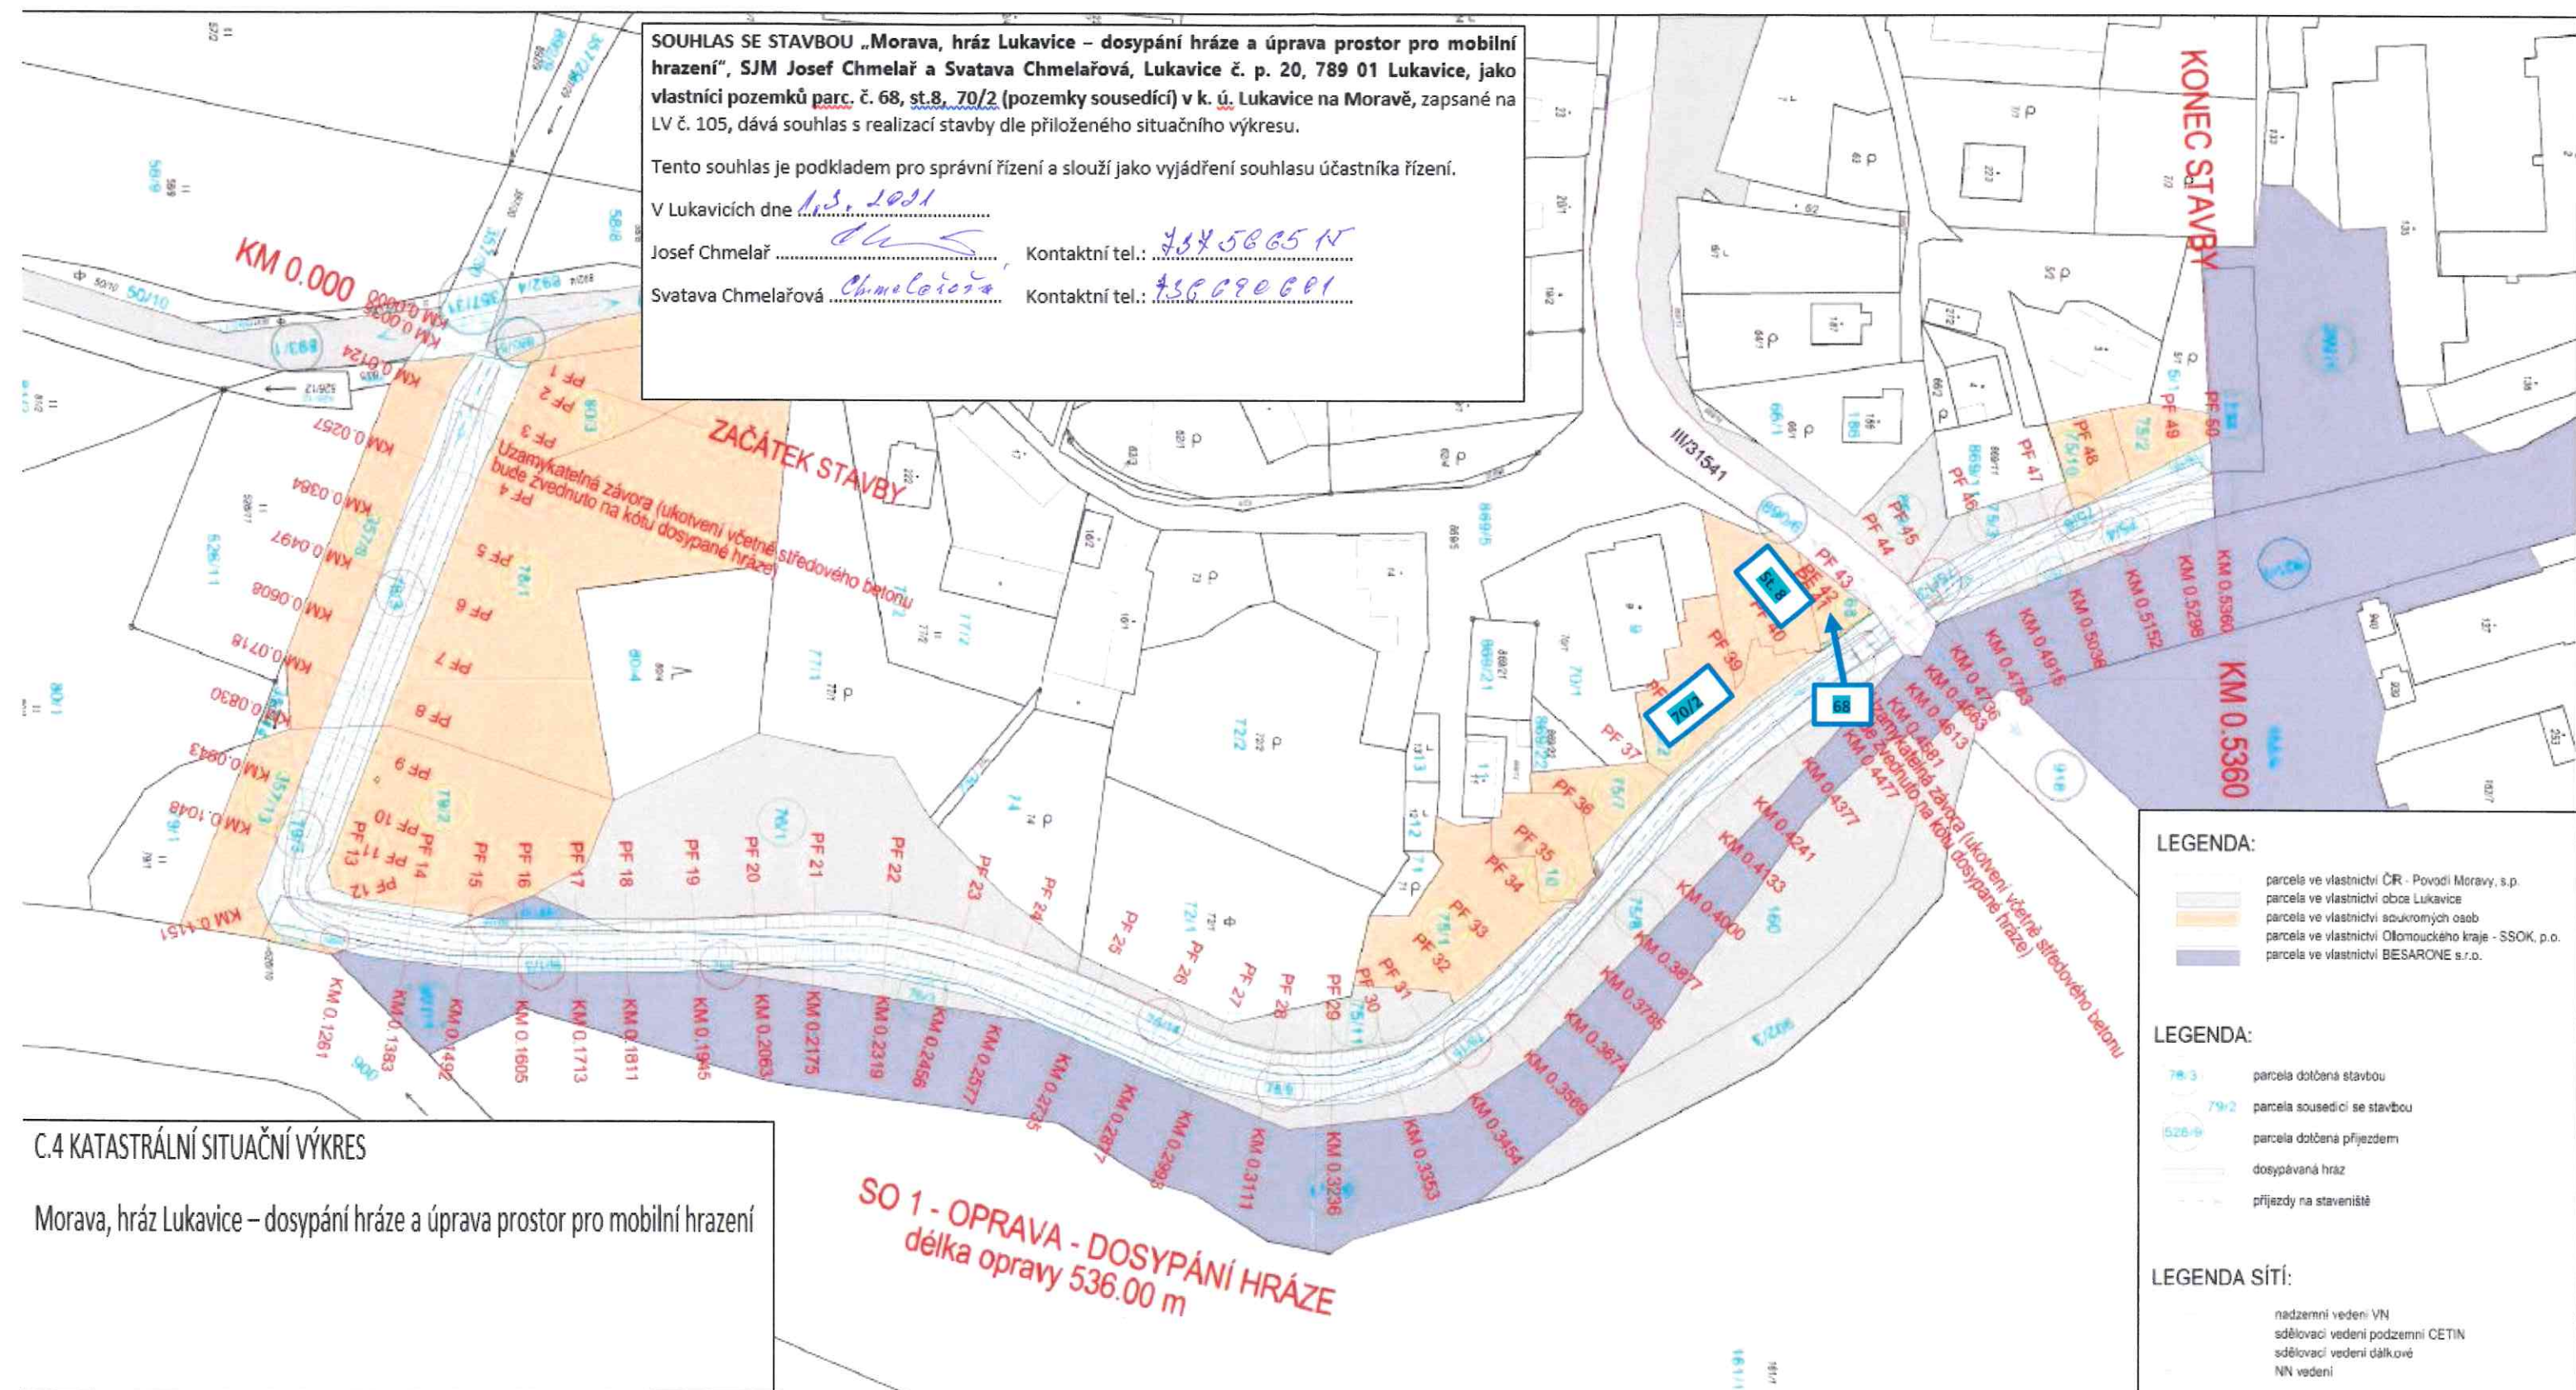

C.4 KATASTRÁLNÍ SITUÁČNÍ VÝKRES

Morava, hráz Lukavice – dosypání hráze a úprava prostor pro mobilní hrazení

SO 1 - OPRAVA - DOSYPÁNÍ HRÁZE
délka opravy 536.00 m

