


# SOUHLAS SE STAVBOU „Morava, hráz Lukavice – dosypání hráze a úprava prostor pro mobilní hrazení“

SOUHLAS SE STAVBOU „Morava, hráz Lukavice – dosypání hráze a úprava prostor pro mobilní hrazení“, Alena Linhartová, Lukavice č. p. 51, 789 01 Lukavice, jako vlastníka pozemků parc. č. 75/1, 75/7, st. 10 (pozemky sousedící) v k. ú. Lukavice na Moravě, zapsaný na LV č. 28, dává souhlas s realizací stavby dle přiloženého situačního výkresu.

Tento souhlas je podkladem pro správní řízení a slouží jako vyjádření souhlasu účastníka řízení.

V Lukavicích dne 5.3.2021  
 Alena Linhartová *Alena Linhartová* Kontaktní tel.: 728 408 400

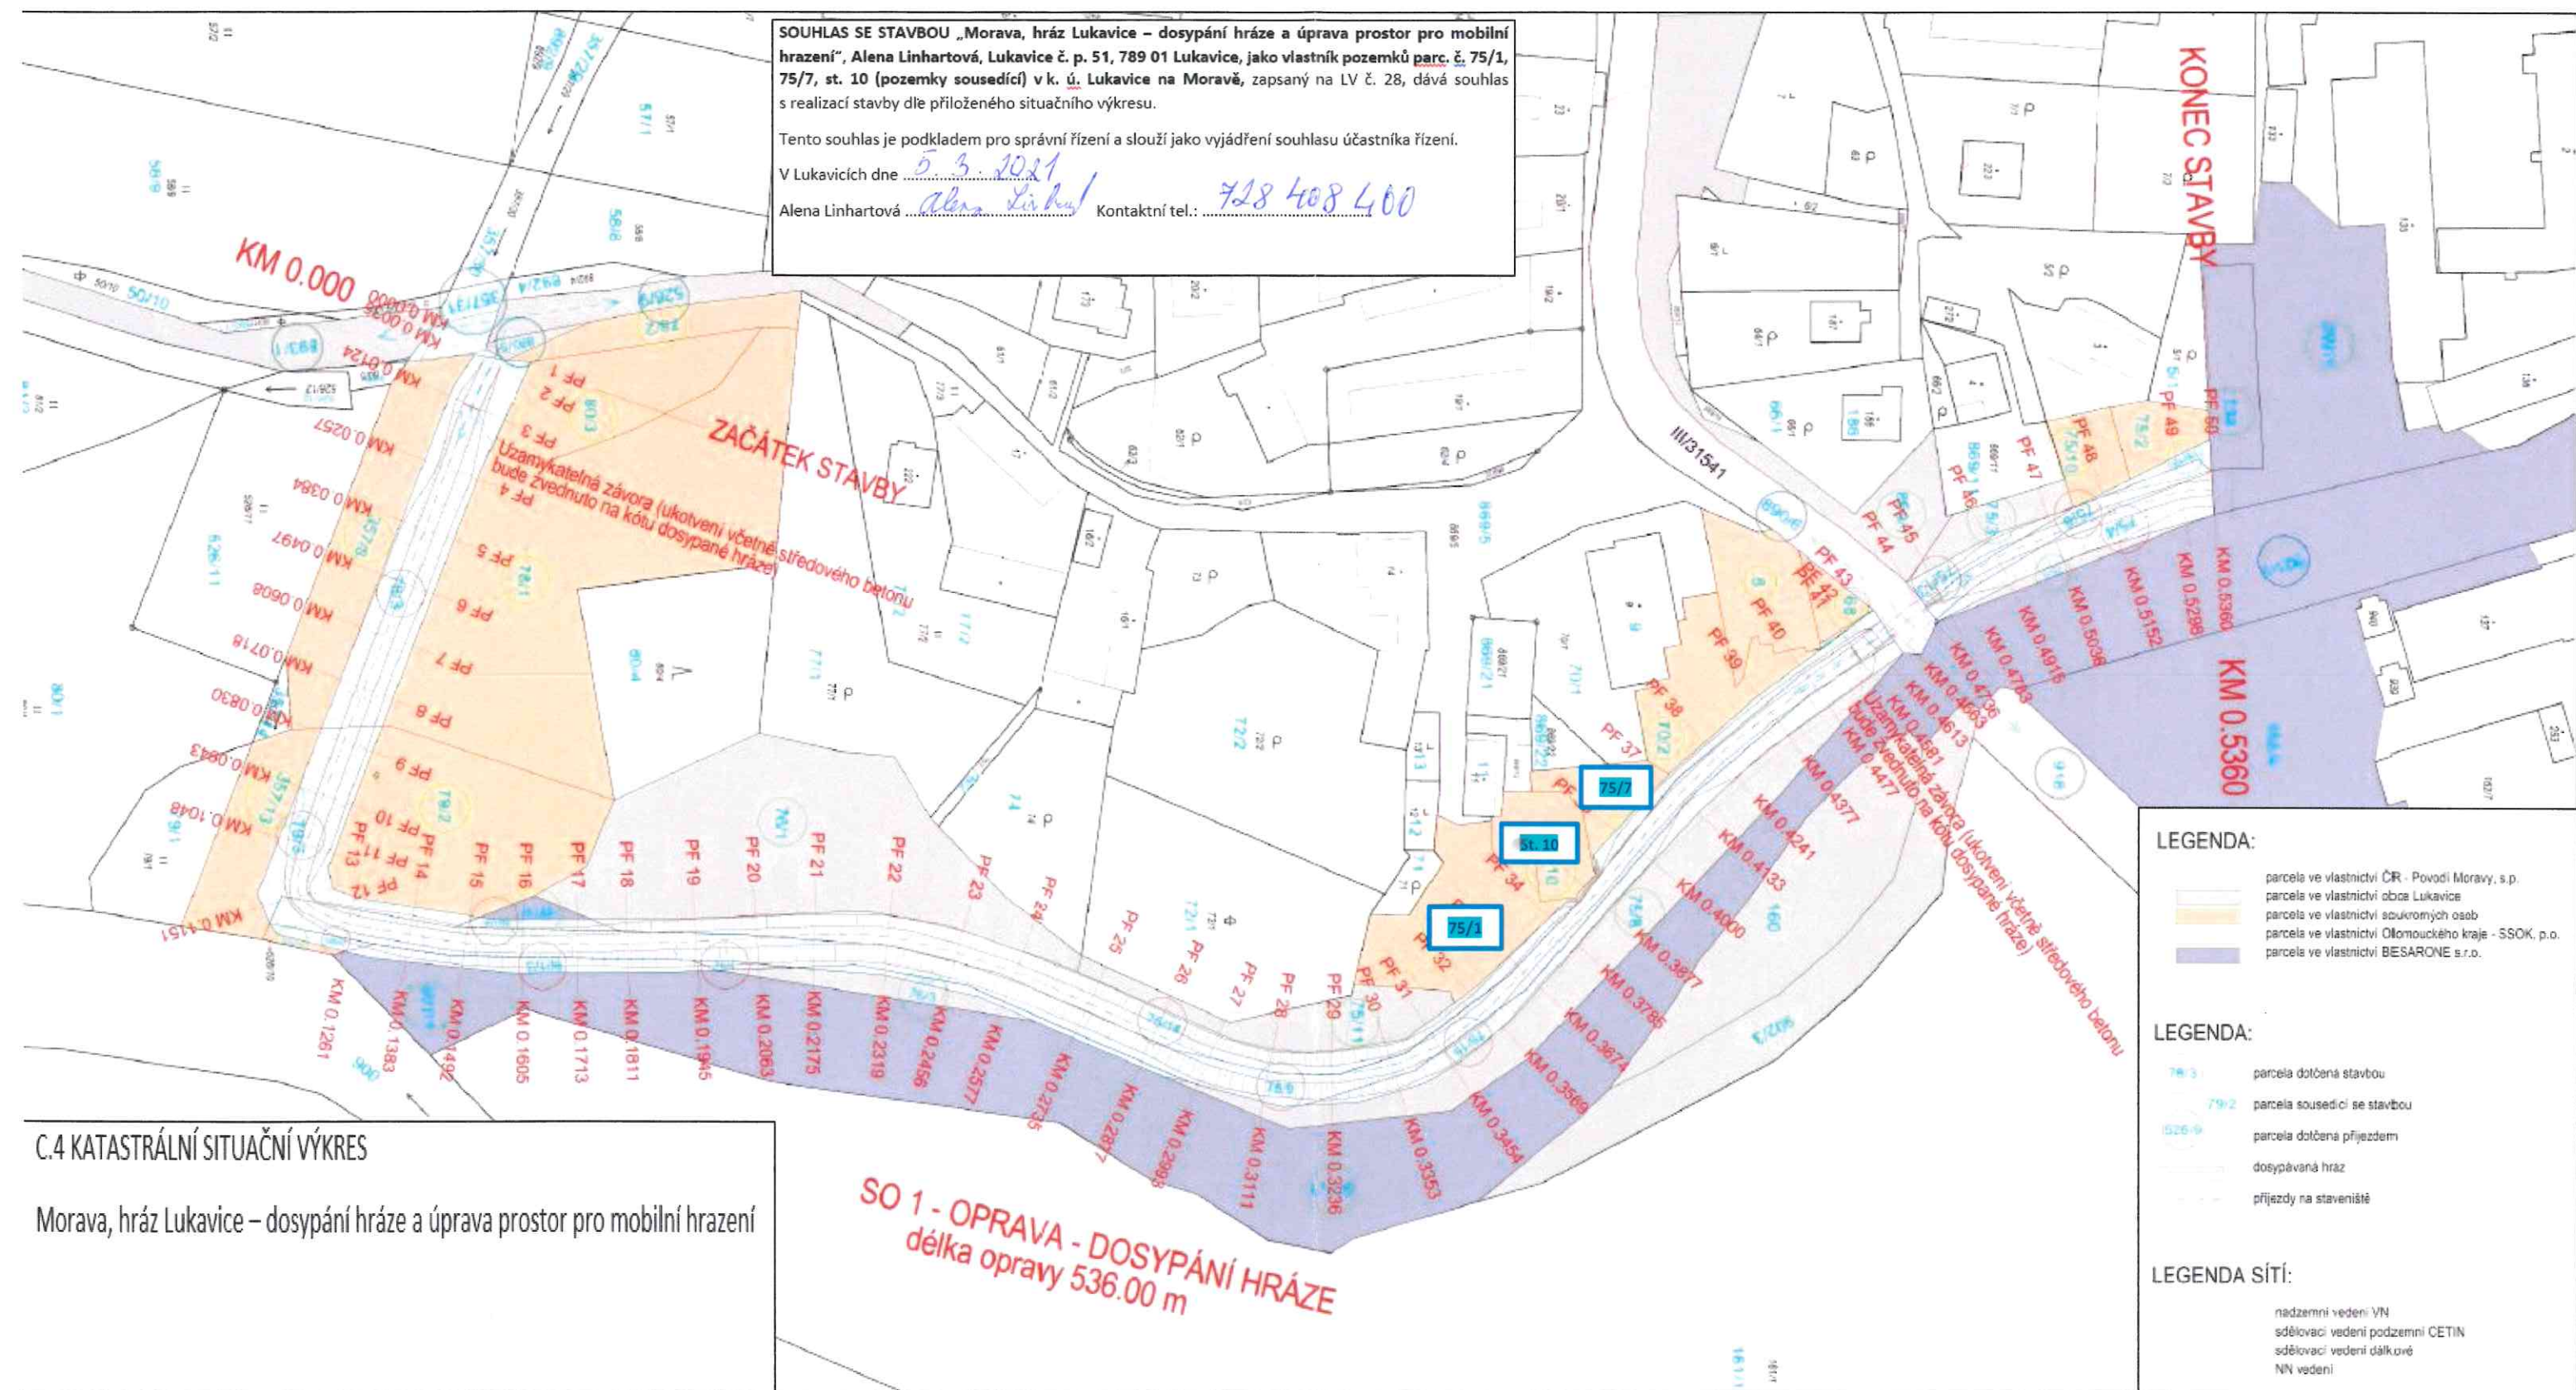

C.4 KATASTRÁLNÍ SITUAČNÍ VÝKRES

Morava, hráz Lukavice – dosypání hráze a úprava prostor pro mobilní hrazení