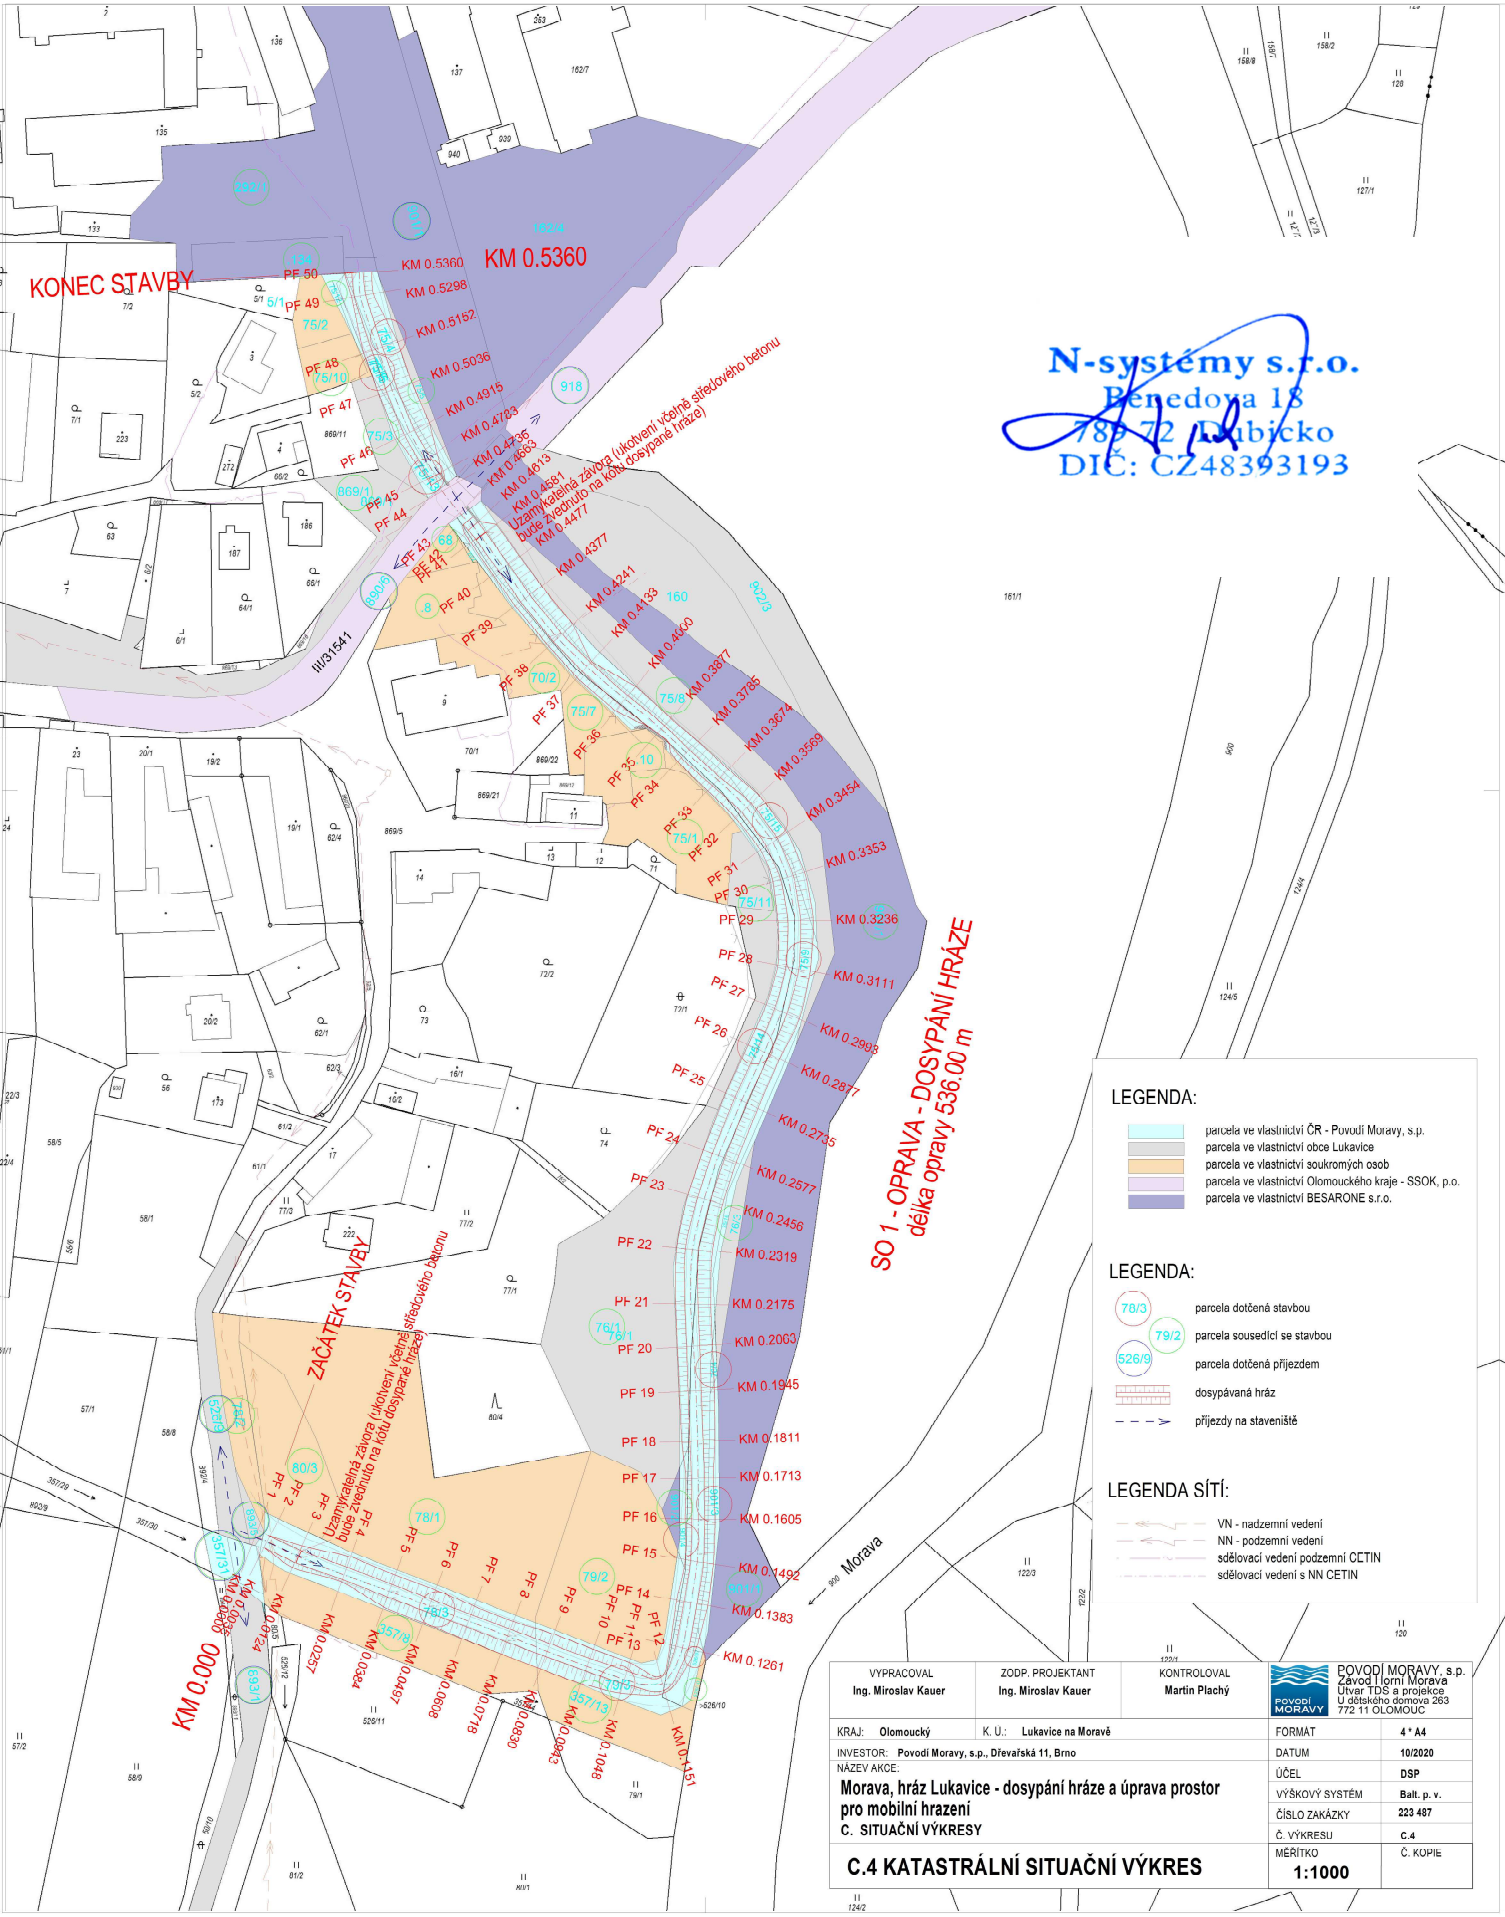

LEGENDA:

- parcela ve vlastnictví ČR - Povodí Moravy, s.p.
- parcela ve vlastnictví obce Lukavice
- parcela ve vlastnictví soukromých osob
- parcela ve vlastnictví Olomouckého kraje - SSOK, p.o.
- parcela ve vlastnictví BESARONE s.r.o.

LEGENDA:

- 70/3 — parcela dotčená stavbou
- 79/2 — parcela sousedící se stavbou
- 526/9 — parcela dotčená příjezdem
- dosypávaná hráz
- příjezdy na staveniště

LEGENDA SÍTÍ:

- VN - nadzemní vedení
- NN - podzemní vedení
- sdělovací vedení podzemní CETIN
- sdělovací vedení s NN CETIN

VYPRACOVAL	ZODP. PROJEKTANT	KONTROLOVAL	POVODÍ MORAVY, s.p. Závod Horní Morava Útvar TDS a projekce U dětského domova 263 772 11 OLOMOUC
Ing. Miroslav Kauer	Ing. Miroslav Kauer	Martin Plachý	

KRAJ:	Olomoucký	K. Ú.: Lukavice na Moravě	FORMÁT: 4 * A4
INVESTOR:	Povodí Moravy, s.p., Dřevařská 11, Brno		DATUM: 10/2020
NÁZEV AKCE:	Morava, hráz Lukavice - dosypání hráze a úprava prostor pro mobilní hrazení		ÚČEL: DSP
	C. SITUAČNÍ VÝKRESY		VÝŠKOVÝ SYSTÉM: Balt. p. v.
			ČÍSLO ZAKÁZKY: 223 487
			Č. VÝKRESU: C.4
	C.4 KATASTRÁLNÍ SITUAČNÍ VÝKRES		MĚŘÍTKO: 1:1000
			Č. KOPIE