


km 0,3849 - 0,3920 PF35

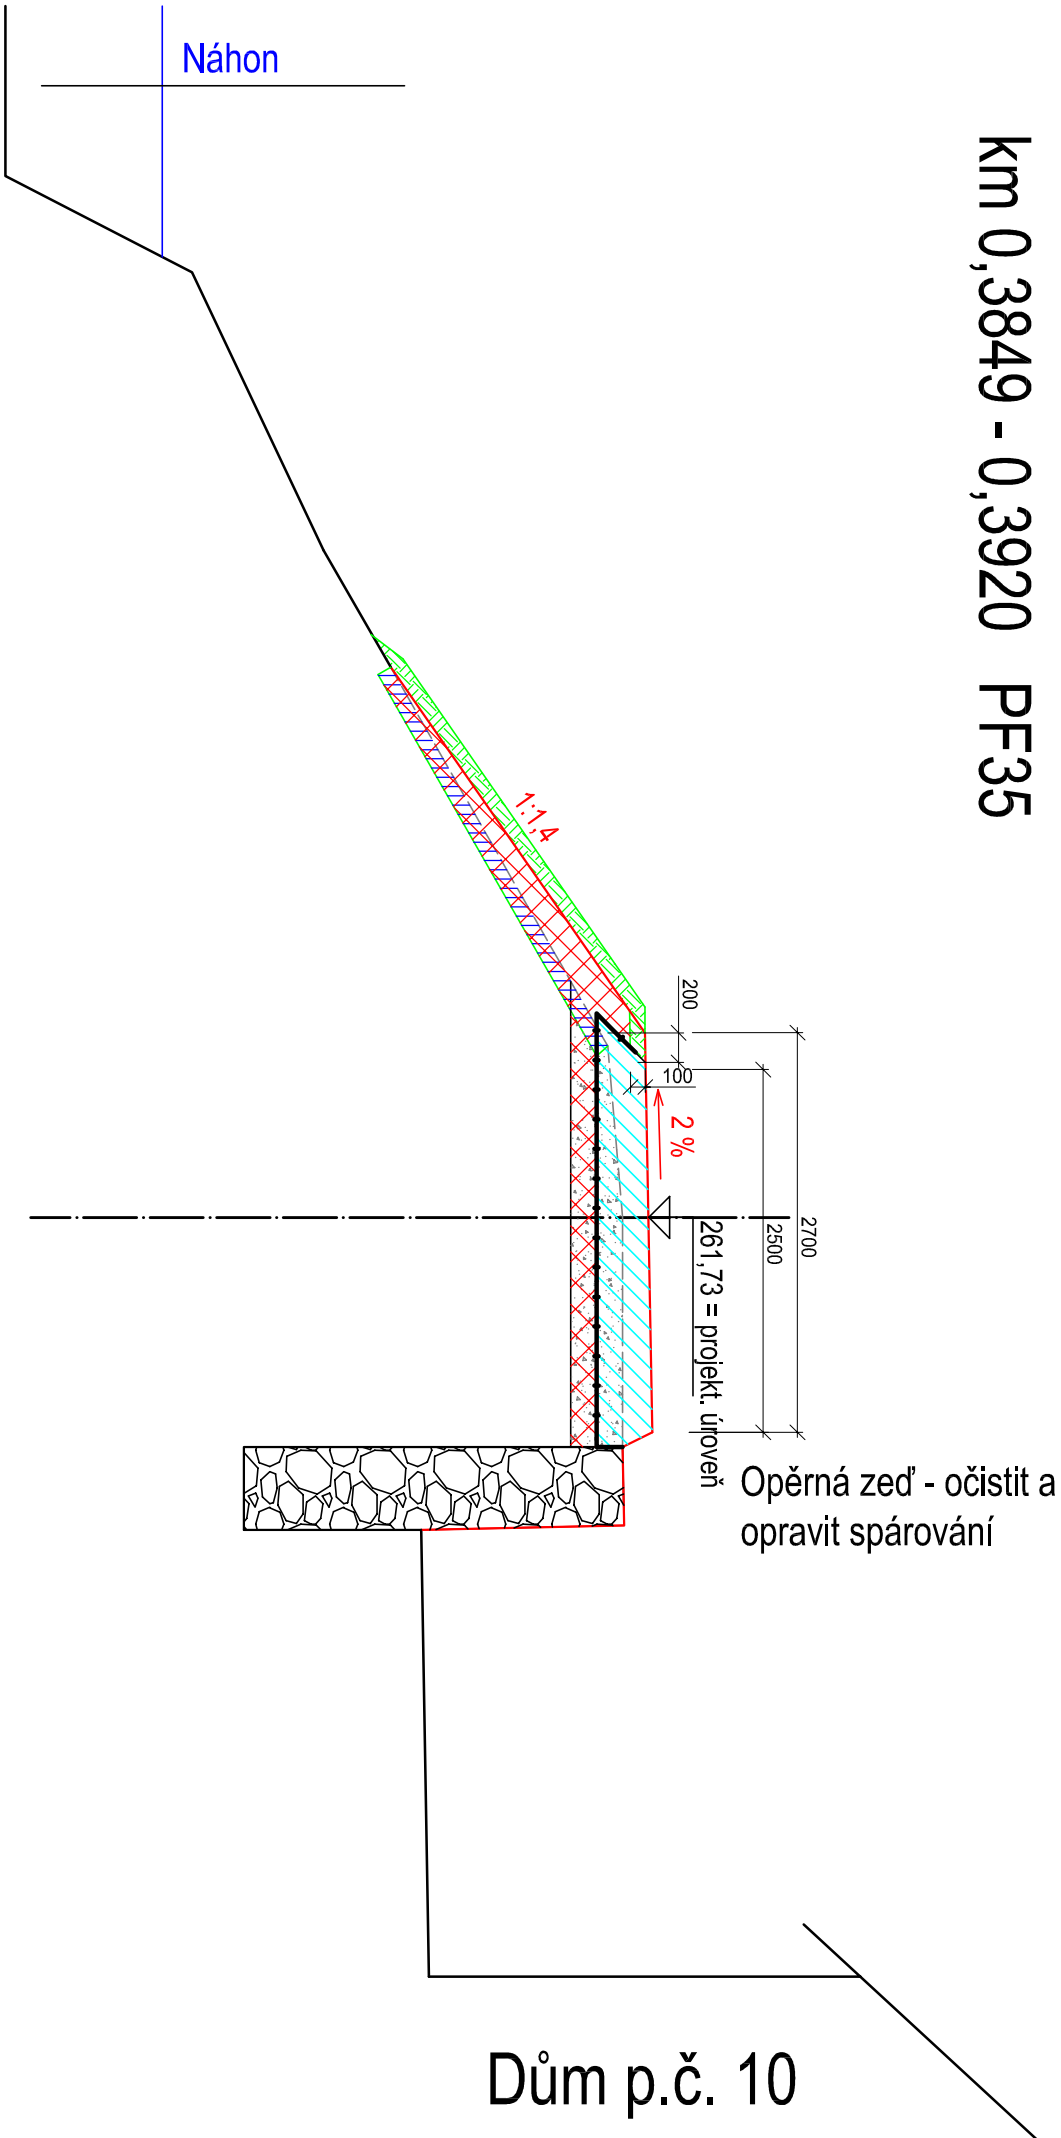

- Postup prací:**
- 1) Odstranění travního drnu na svazích hráze
 - 2) Odstranění zpevněné koruny hráze
 - 3) Rozrušení obnaženého povrchu hráze
 - 4) Dosypání a zhutnění zeminy hráze na proj. uroveně (100%PS)
 - 5) Položení geotextilie s ohnutím do "U"
 - 6) Zpevnění koruny hráze zhutněným kamenivem
 - 7) Uložení ornice na svahy hráze a krajnice, včetně následného zátavnění

LEGENDA

- | | |
|--|---|
| | odstraněné zpevnění koruny hráze kamenivem |
| | zpevnění koruny hráze kamenivem tl. 350 mm |
| | geotextilie 63 63/50 min. 500 g/m ² (např. Geofiltex-v celé šířce) |
| | hutněný násyp vhodné zeminy ČSN 75 2410 |
| | sejmutí travního drnu 100 mm |
| | ohnumusování a osetí travním semenem tl. 100mm |
| | opěrná zeď - očištění horní hrany a zdi tlakovou vodou a nově vyspárování zdi (40%) |

Krajnice bude provedena v celém úseku hráze, šířka 0,25 m na každou stranu.

Zpevnění koruny hráze kamenivem	
Mechanicky zpevněné kamenivo MZK, 0 - 32	100 mm
Štěrkodrt ŠD (0-63)	250 mm
Konstrukce celkem	350 mm
Zemní pláň zhutnění dle ČSN 72 1006 na min. 95 % Proctor Standard	

VYPRACOVAL Ing. Miroslav Kauer	ZODP. PROJEKTANT Ing. Miroslav Kauer	KONTROLOVAL Martin Plachý	Povodí Moravy, s.p. Závod Horní Morava U dětského domova 263 772 11 Olomouc
KRAJ: Olomoucký	K.Ú.: Lukavice na Moravě	FORMÁT	A3
INVESTOR: Povodí Moravy, s.p., Dřevařská 11, 602 00 Brno	DATUM	01/2021	
NÁZEV AKCE:	ÚČEL	DSP	
Morava, hráz Lukavice - dosypání hráze	ČÍSLO ZAKÁZKY	223 487	
D. - SO 1 - DOSYPÁNÍ HRÁZE	VÝŠKOVÝ SYSTÉM	Balt p. v.	
	ČÍSLO VÝKRESU	D 4c	
VZOROVÝ PŘÍČNÝ ŘEZ PF35		MĚŘITKO	Č. KOPIE
		1:50	