



BETONOVÝ BLOK 1:50

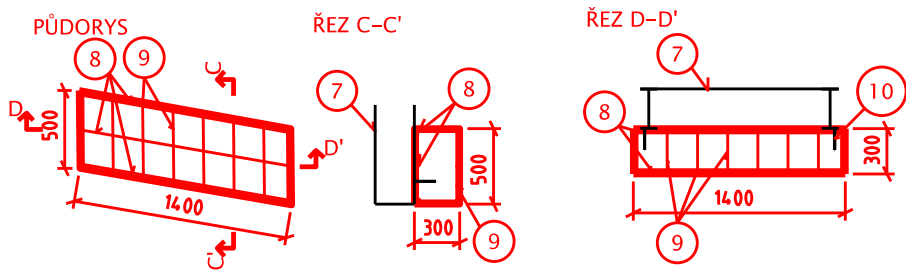


TABULKA VÝZTUŽE

Č. prvku	Ø R 10 505 mm	Ø E 10 216 mm	délka mm	počet ks ks	CELKOVÁ DÉLKA v metrech	
					Ø E 8	Ø R 12
8	12		1400	6		8,4
9		8	1500	8	12	
DÉLKA CELKEM					12	8,4
MĚRNÁ HMOTNOST kg/m					0,4	0,86
HMOTNOST CELKEM v kg					4,8	7,22
					Σ	12,02 kg


SITUACE

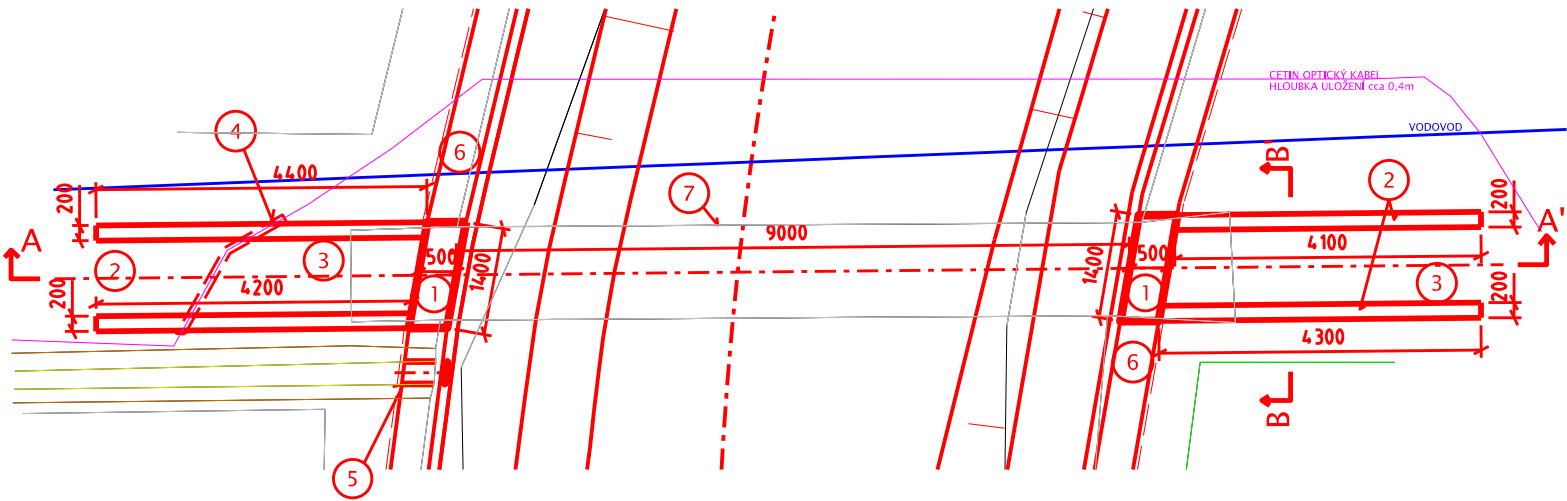

PODÉLNÝ ŘEZ A-A'

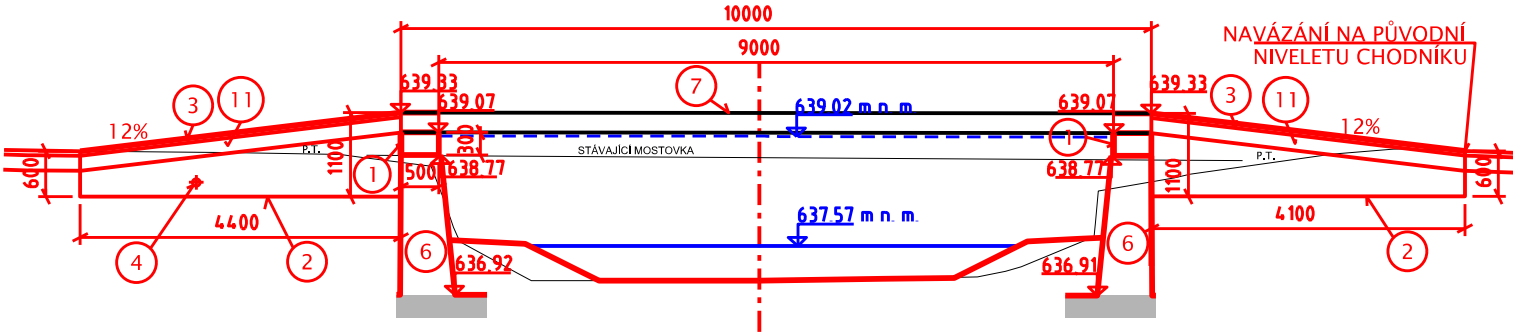

ŘEZ B -B' 1:50

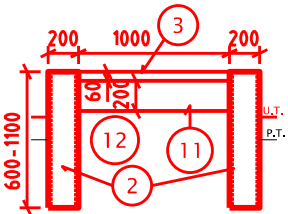


LEGENDA:

- 1 BETONOVÝ BLOK 1400x500x300 mm  
BETON C30 /37, XF3, XA2, CI 0,2, MAX. PRŮSAK 20 mm  
VYZTUŽENO BETONÁŘSKOU VÝZTUŽÍ VIZ. 8,9
- 2 OPĚRNÁ BETONOVÁ ZÍDKA, BETON C20 /25, XF3, XAO  
OCELOVÁ SVAŘOVANÁ SÍŤ KARI 8 /100 x 8 /100
- 3 DLÁŽDĚNÍ CHODNÍKU, POUŽITA ZAMKOVÁ DLAŽBA  
Z PŮVODNÍHO CHODNÍKU
- 4 CHRÁNICKA OPTICKÉHO KABELU DN100
- 5 PROSTUP ZÍDKOU PRO ODVOD DEŠŤOVÉ VODY ZE ŽLABU,  
TROUBA PVC, DN 300
- 6 ZDĚNÁ ZÍDKA
- 7 KONSTRUKCE LÁVKY: 2xPROFIL I260 S POCHOZÍM PLECEM  
POUŽIT MATERIÁL ZE STÁVAJÍCÍ LÁVKY
- 8 OCELOVÉ PRUTY R o 12 mm
- 9 OCELOVÉ PRUTY E o 8 mm
- 10 ZÁVITOVÁ TYČ M10 NA CHEMICKOU KOTVU  
DOTAŽENO ŠESTIHRANNOU MATICÍ M10 S PODLOŽKOU
- 11 ŠTĚRKOPÍSKOVÝ PODSYP  
100 mm FR. 32-63, PLUS 100 mm FR. 0 - 32mm
- 12 ZÁSYP HUTNĚNOU ZEMINOU Z VÝKOPU

Souř. systém: S-JTSK

Výšk. systém: BPV

AKCE:	Svratka, km 164,038-166,580 -PBPP0 Herálec	 AGROPROJEKT PSO s.r.o. Slavičkova 840/1b, 638 00 Brno Tel.: 533033931 www.agroprojektpso.cz		
K Ú:	HERÁLEC NA MORAVĚ [638358], ČESKÝ HERÁLEC [638323], SVRATKA [761567]	VED. PROJEKTANT:	ING. J. HERMANY	
OBEC:	HERÁLEC [595594], SVRATKA [596868]	AUTOR. INŽENÝR:	ING. J. HERMANY	
KRAJ:	VYSOČINA [108]	PROJEKTANT:	ING. L. SEDLÁKOVÁ	
OBJEDNATEL:	POVODÍ MORAVY, s. p., DŘEVAŘSKÁ 11, 602 00 BRNO	PROJEKTANT :		
STUPEŇ:	DSP A DPS	Č. ZAKÁZKY:	105-3083-19	
OBSAH:	DETAIL 2 - LÁVKA 2 PRO PĚŠÍ	MĚŘÍTKO:	1:100	
		DATUM:	I/2021	
	SO-04 ÚPRAVA SVRATKY V INTRAVILÁNU OBCE HERÁLEC	PŘÍLOHA, PARÉ:	D.2.8	