



PŮDORYS

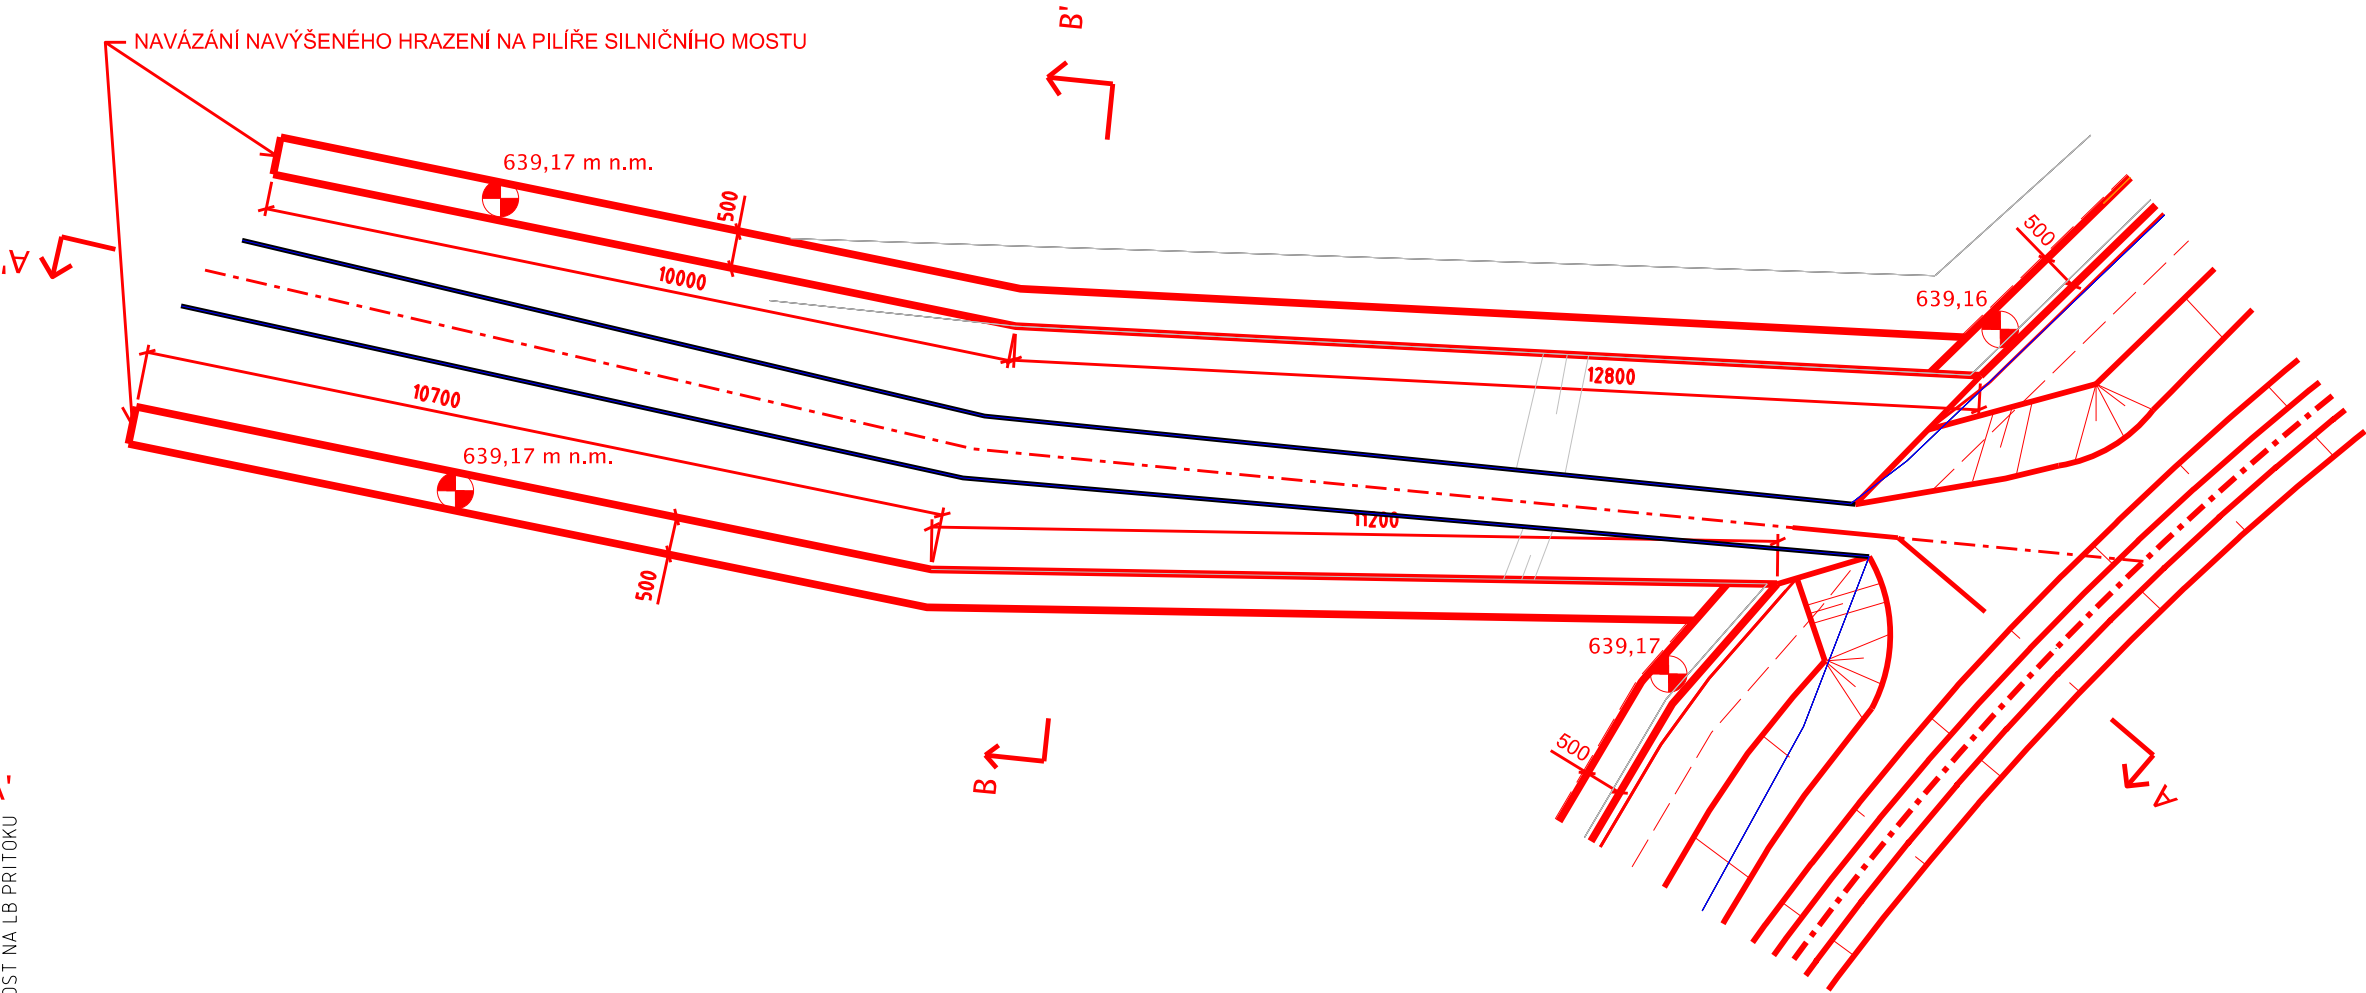


ŘEZ A-A'

MOST NA LB PŘÍTOKU

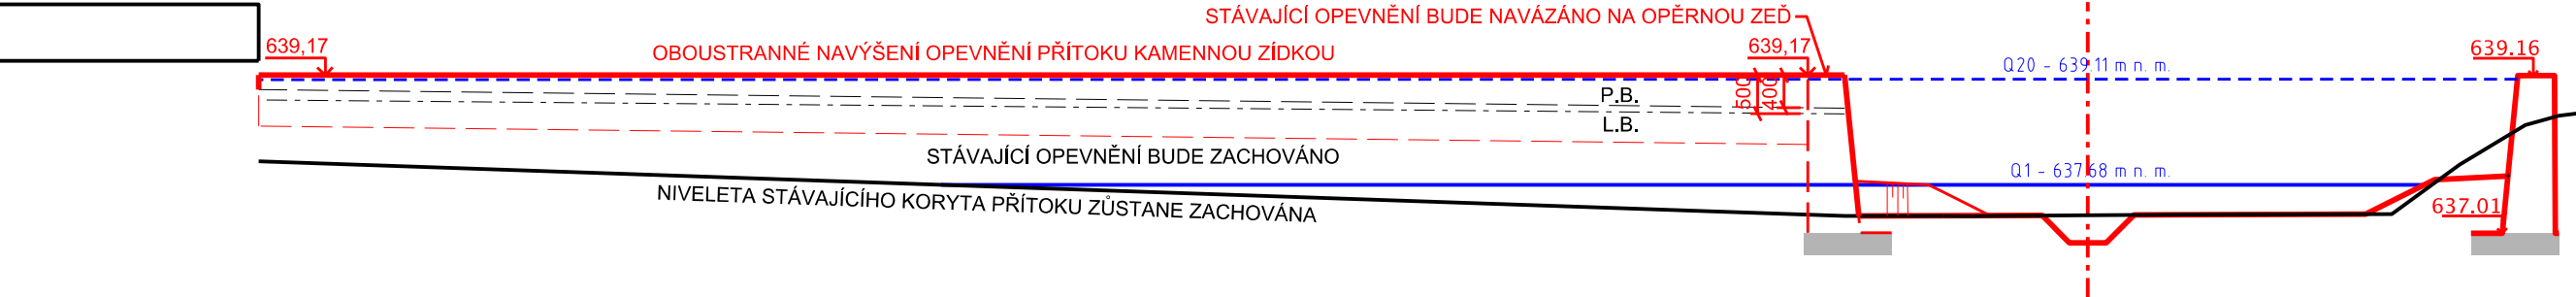

ŘEZ B-B'

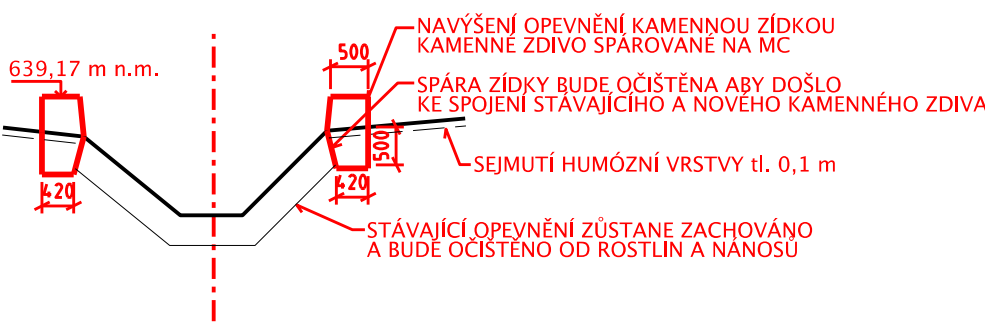

OHRÁZOVÁNÍ NA PŘÍTOKU ZABRÁNÍ DLE AKTUÁLNÍCH VÝPOČTU ROZLIVU Q20. POKUD BY PŘI TĚCHTO PRŮTOCÍCH PŘESTO DOŠLO K ROZLIVU POVODNĚ ZA LINII SILNICE NEBO PŘI VYŠŠÍCH PRŮTOCÍCH, ZAJISTÍ OBEC OCHRANU POMOCÍ PYTLOVÁNÍ A TO NA MAXIMÁLNÍ VÝŠKU 50 cm A MAXIMÁLNÍ DÉLKU 40 m PO OBOU BŘEZÍCH. RIZIKO OHROŽENÍ MAJETKU V LOKALITĚ JE, ALE I V TOMTO PŘÍPADĚ MINIMÁLNÍ.

Souř. systém: S-JTSK
Výšk. systém: BPV

AKCE:	Svratka, km 164,038-166,580 -PBPPPO Herálec	 AGROPROJEKT PSO s.r.o. Slavíčková 840/1b, 638 00 Brno Tel.: 533033931 www.agroprojektpso.cz		
K.Ú.:	HERÁLEC NA MORAVĚ [638358], ČESKÝ HERÁLEC [638323], SVRATKA [761567]	VED. PROJEKTANT:	ING. J. HERMANY	
OBEC:	HERÁLEC [595594], SVRATKA [596868]	AUTOR. INŽENÝR:	ING. J. HERMANY	
KRAJ:	VYSOČINA [108]	PROJEKTANT:	ING. L. SEDLÁKOVÁ	
OBJEDNATEL:	POVODÍ MORAVY, s. p., DŘEVAŘSKÁ 11, 602 00 BRNO	PROJEKTANT :		
STUPEŇ:	DSP A DPS	Č. ZAKÁZKY:	105-3083-19	
OBSAH:	DETAIL 1 - LB PŘÍTOK	MĚŘÍTKO:	1:100	
		DATUM:	I/2021	
	SO-04 ÚPRAVA SVRATKY V INTRAVILÁNU OBCE HERÁLEC	PŘÍLOHA, PARÉ:	D.2.7	