


VZOROVÝ PŘÍČNÝ ŘEZ - 1. ČÁST PRACÍ - DRENÁŽ

M 1:50

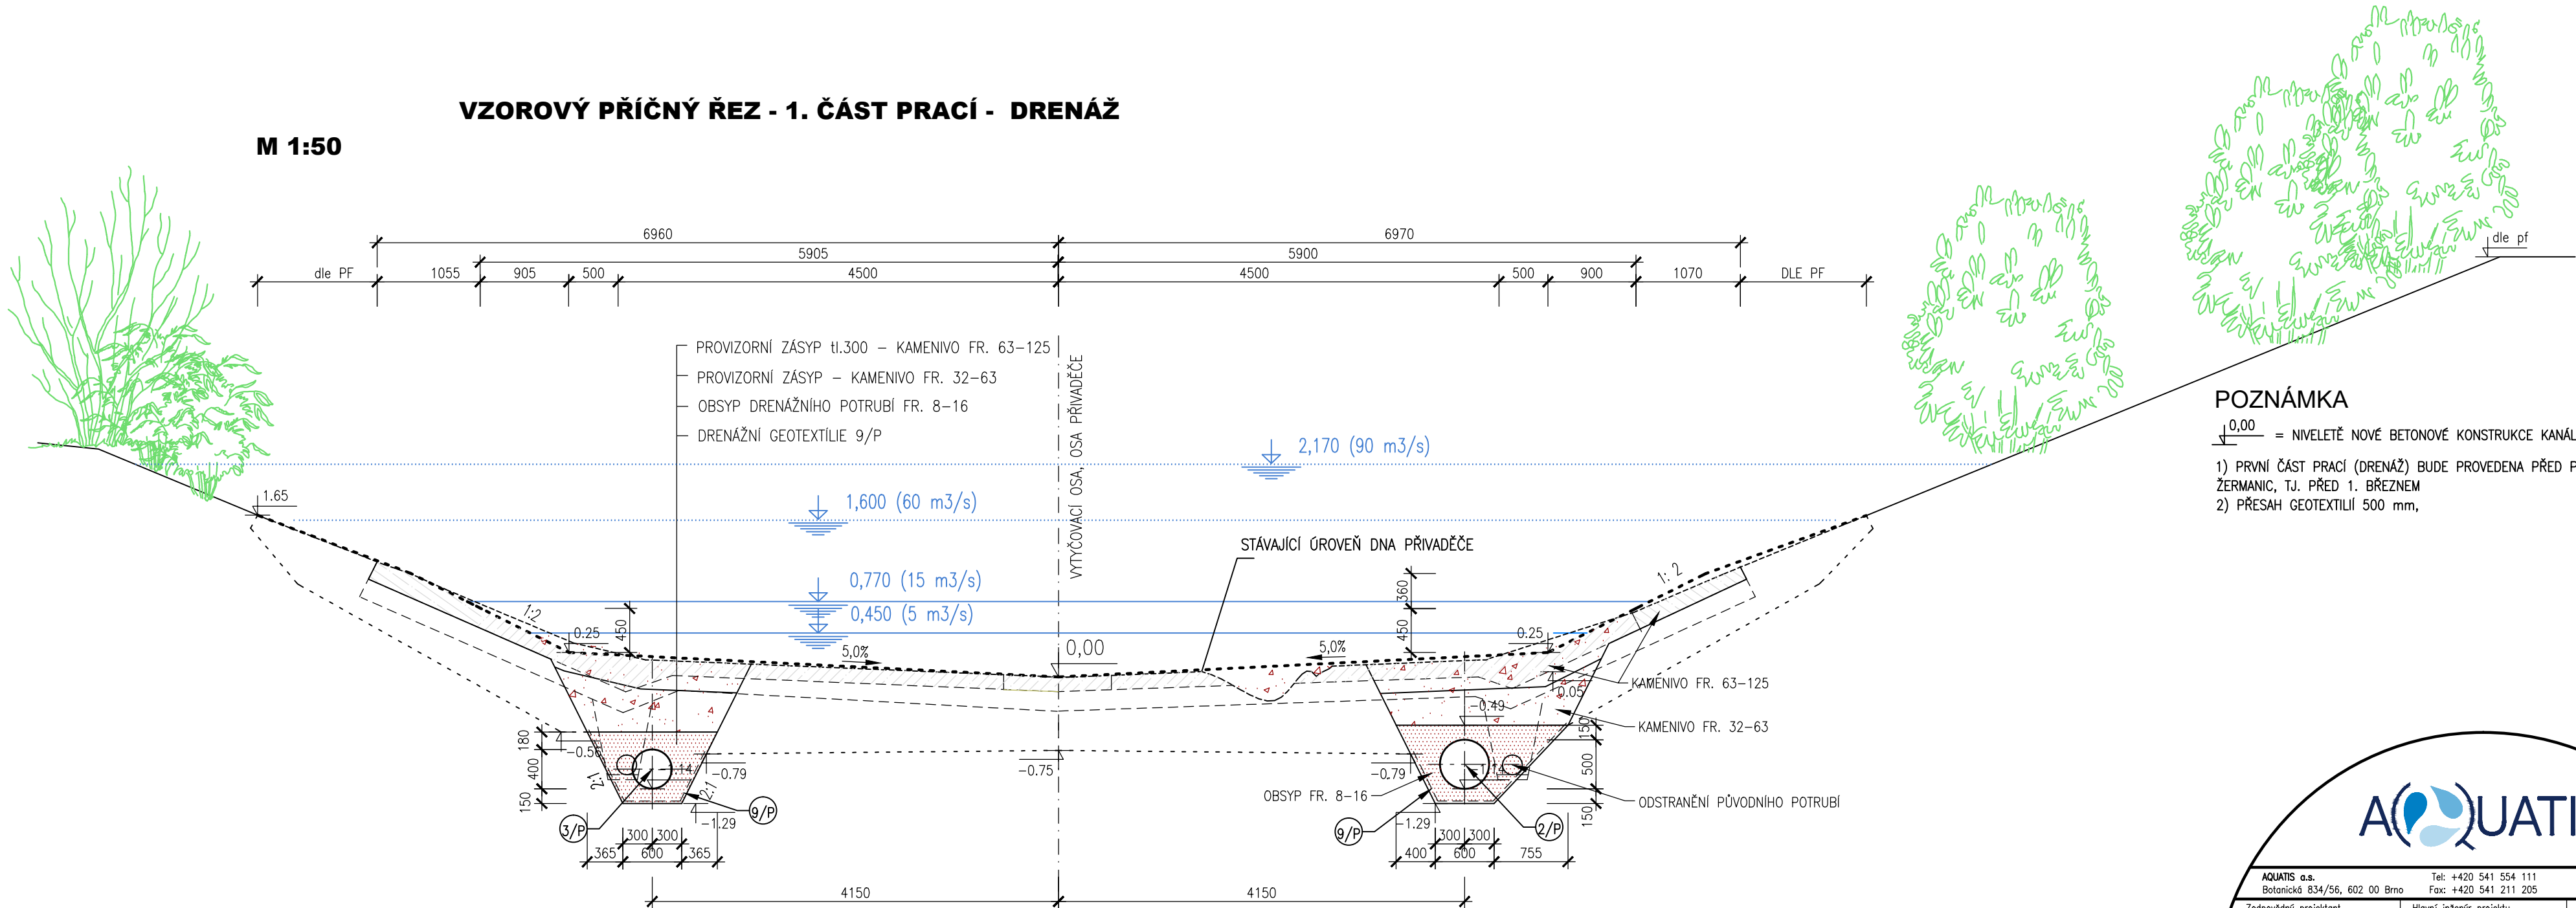

POZNÁMKA

- 0,00 = NIVELETĚ NOVÉ BETONOVÉ KONSTRUKCE KANÁLU V OSE
- 1) PRVNÍ ČÁST PRACÍ (DRENÁŽ) BUDE PŘEVEDENA PŘED PŘEVODEM VOD Z JARNÍHO TÁNÍ DO ŽERMANIC, TJ. PŘED 1. BŘEZNEM
 - 2) PŘESAHI GEOTEXTILÍ 500 mm,

LEGENDA VÝROBKŮ

- 2/P DRENÁŽNÍ POTRUBÍ SN12 DN500, PERFORACE 1/3 V HORNÍ ČÁSTI
- 3/P DRENÁŽNÍ POTRUBÍ SN12 DN400, PERFORACE 1/3 V HORNÍ ČÁSTI
- 9/P DRENÁŽNÍ NETKANÁ GEOTEXTILIE

AQUATIS a.s. Botanická 834/56, 602 00 Brno		Tel: +420 541 554 111 Fax: +420 541 211 205		E-mail: info@aquatis.cz http://www.aquatis.cz	
Zodpovědný projektant ING. EVA DOLEŽALOVÁ		Hlavní inženýr projektu ING. EVA DOLEŽALOVÁ		Vedoucí střediska ING. JIRÍ ŠVANCARA	
Vypracoval ING. EVA DOLEŽALOVÁ		Kontroloval ING. TOMÁŠ OHERA		Zakázkové číslo 021206A	
Datum DUBEN, 2022		Stupeň dokumentace DPS		Název souboru 04_00_230_vzor_rez.dwg	
Akce					
PŘÍVADEČ VYŠNÍ LHOTY - ŽERMANICE, KORYTO, KM 0,000 - 3,633 2. ETAPA, KM 1,881 - 3,633					
SD 04 PŘÍVADEČ KM 2,644 - 3,633					
Příloha					
VZOROVÝ PŘÍČNÝ ŘEZ PŘÍVADEČE - 1. ČÁST PRACÍ					
Měřítko 1:50		Číslo přílohy 04_23.2			
Objednatel Povodí Odry, státní podnik					