



PŘÍČNÝ ŘEZ 04/11
km 3,150

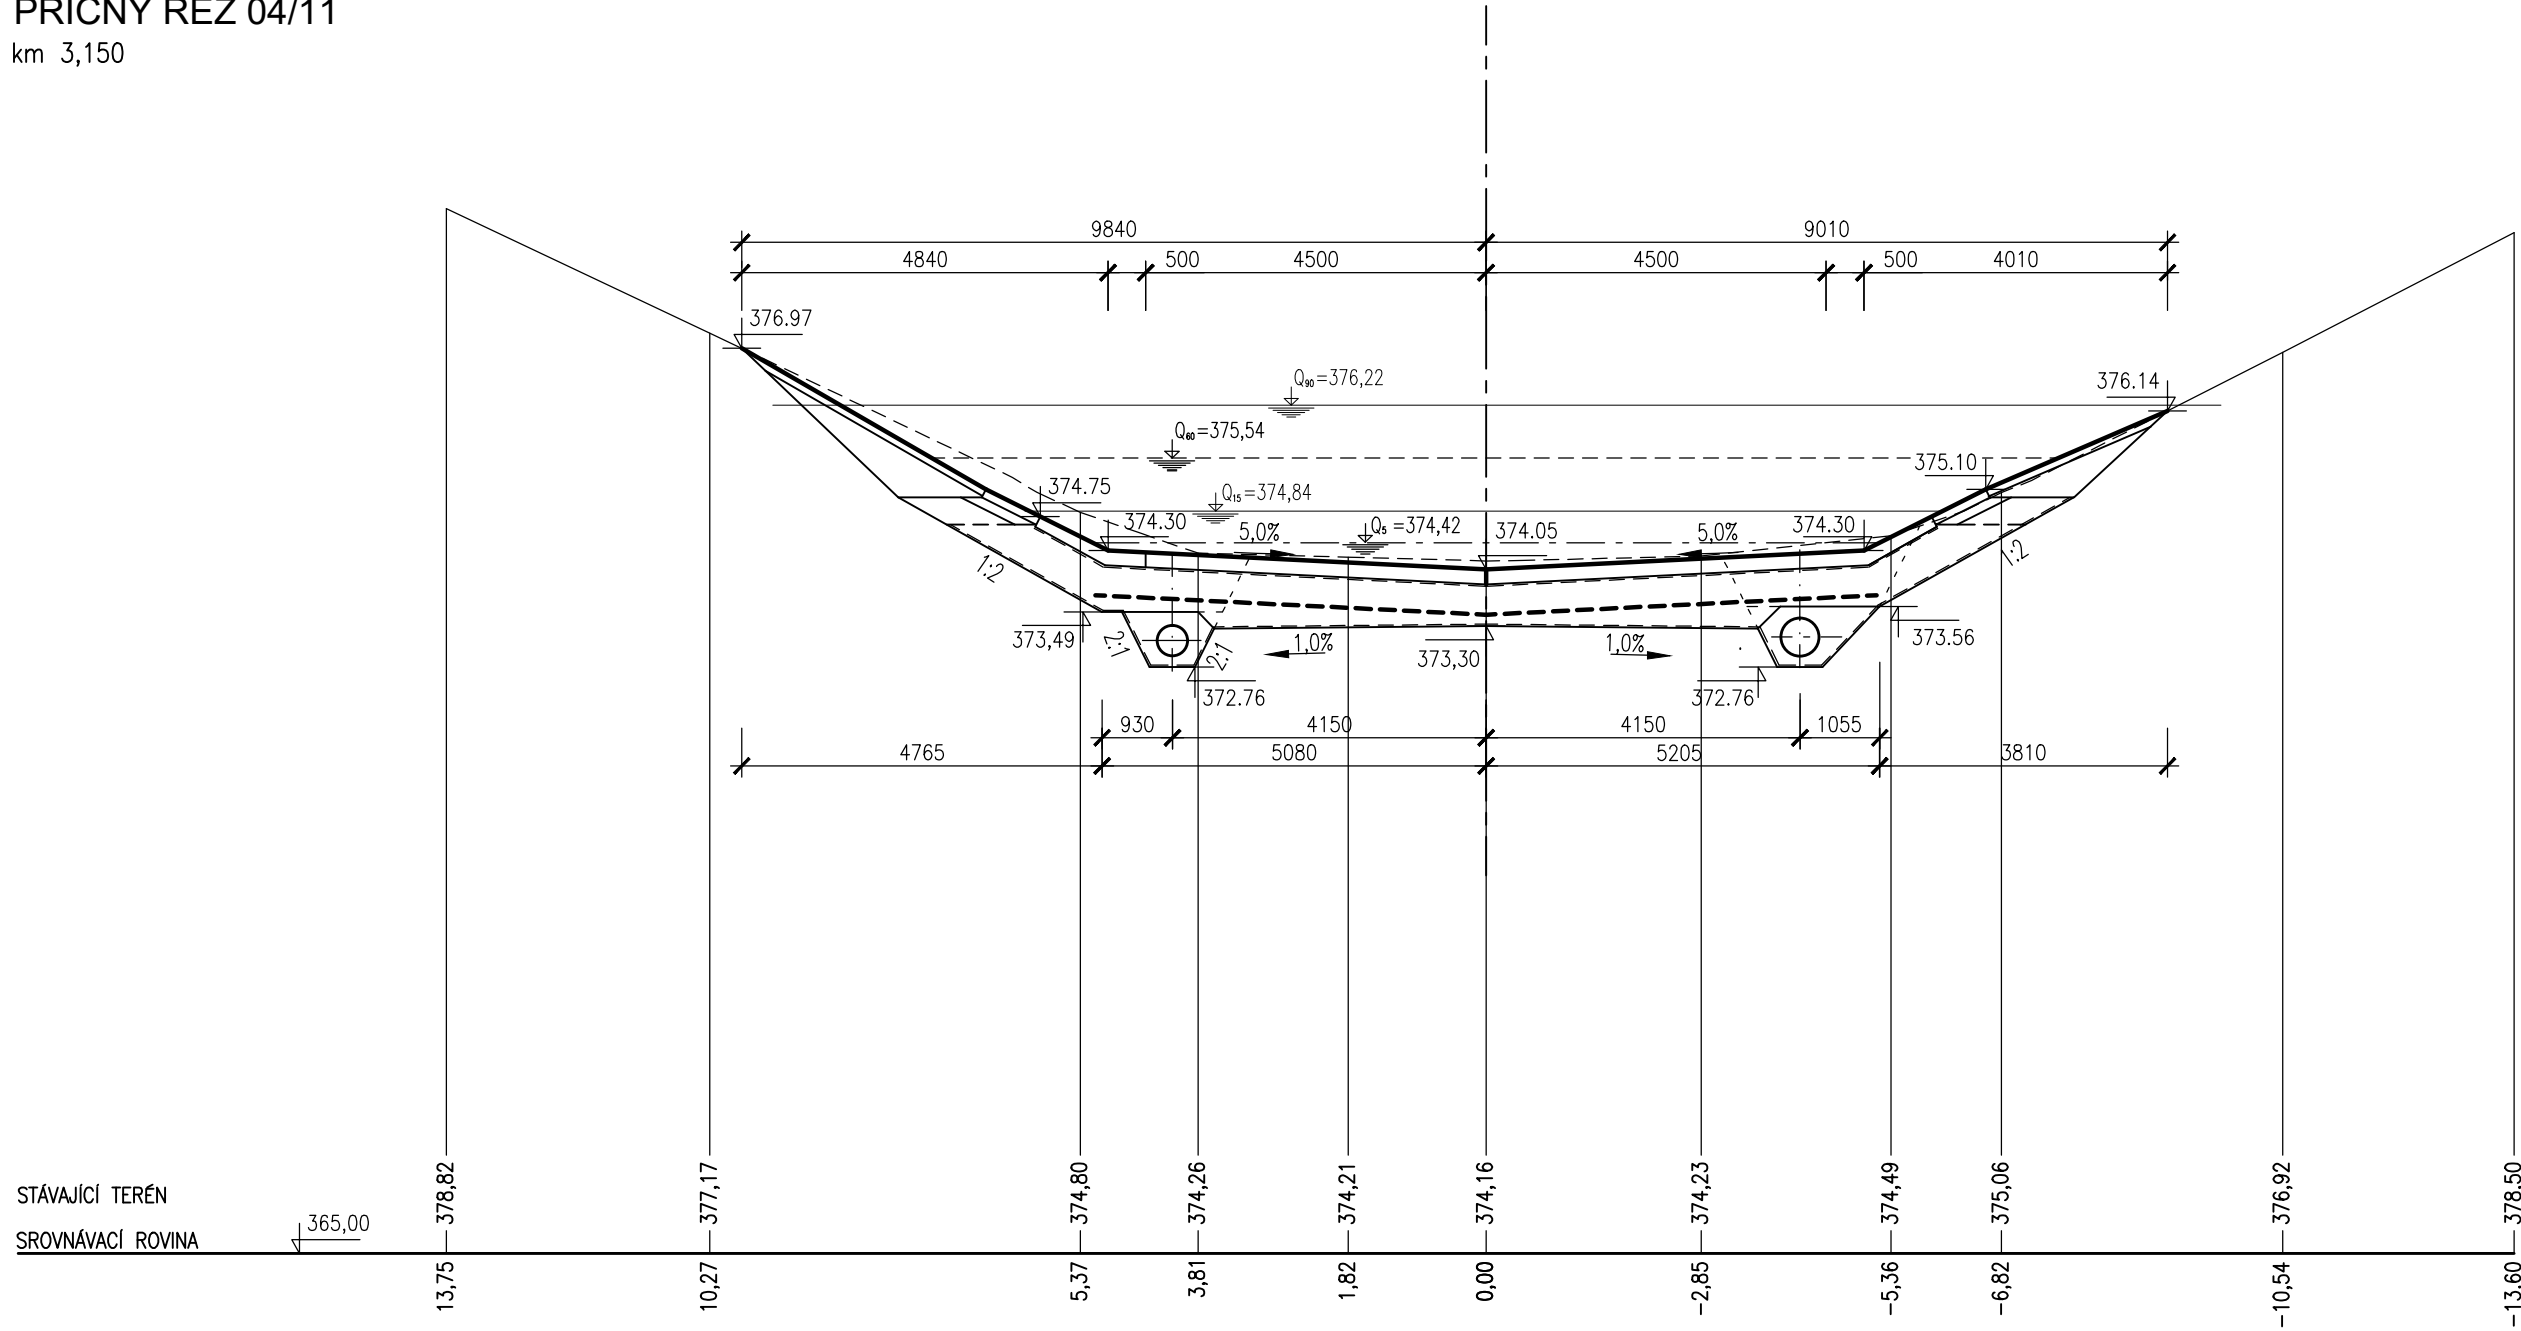

PŘÍČNÝ ŘEZ 04/12
km 3,200

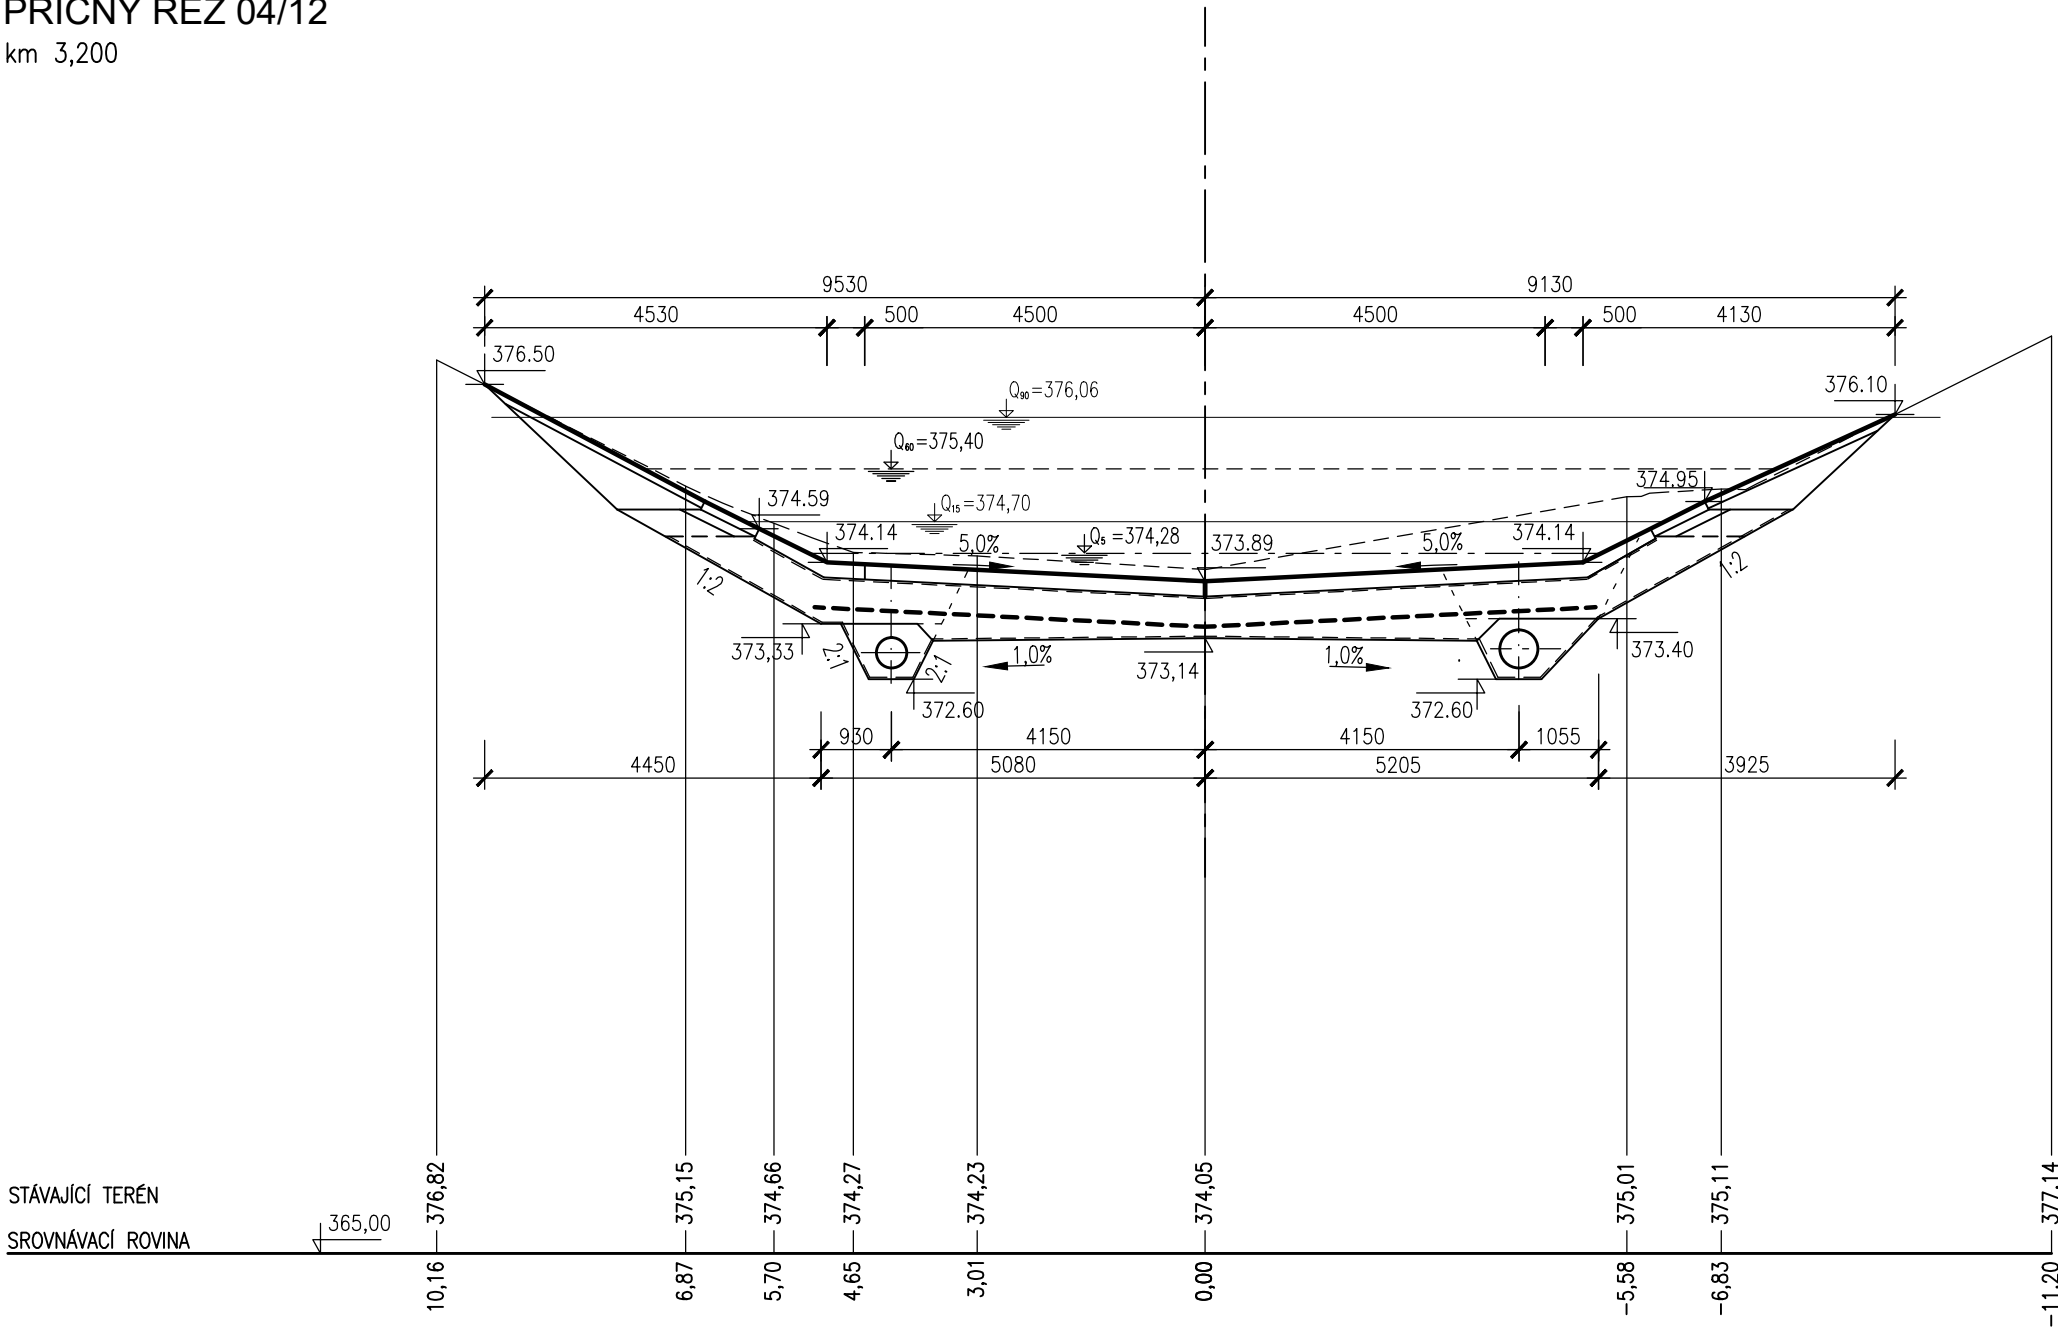



AQUATIS a.s. Botanická 834/56, 602 00 Brno		Tel: +420 541 554 111 Fax: +420 541 211 205	E-mail: info@aquatis.cz http://www.aquatis.cz
Zodpovědný projektant ING. EVA DOLEŽALOVÁ	Hlavní inženýr projektu ING. EVA DOLEŽALOVÁ	Vedoucí střediska ING. JIŘÍ ŠVANCARA	
Vypracoval BARBORA GAJOVÁ	Kontroloval ING. TOMÁŠ OHERA	Zakázkové číslo 021065A	
Datum DUBEN, 2022	Stupeň dokumentace DPS	Název souboru 04_00_240_rezy_koryto.dwg	
Akce			
PŘÍVADEČ VYŠNÍ LHOTY - ŽERMANICE, KORYTO, KM 0,000 - 3,633 2. ETAPA, KM 1,881 - 3,633 SO 04 PŘÍVADEČ KM 2,644 - 3,633			
Příloha			
Měřítko 1 : 100		Číslo přílohy 04_2.4.5	
Objednatel Povodí Odry, státní podnik			