




PŘÍČNÝ ŘEZ 04/1
km 2,650

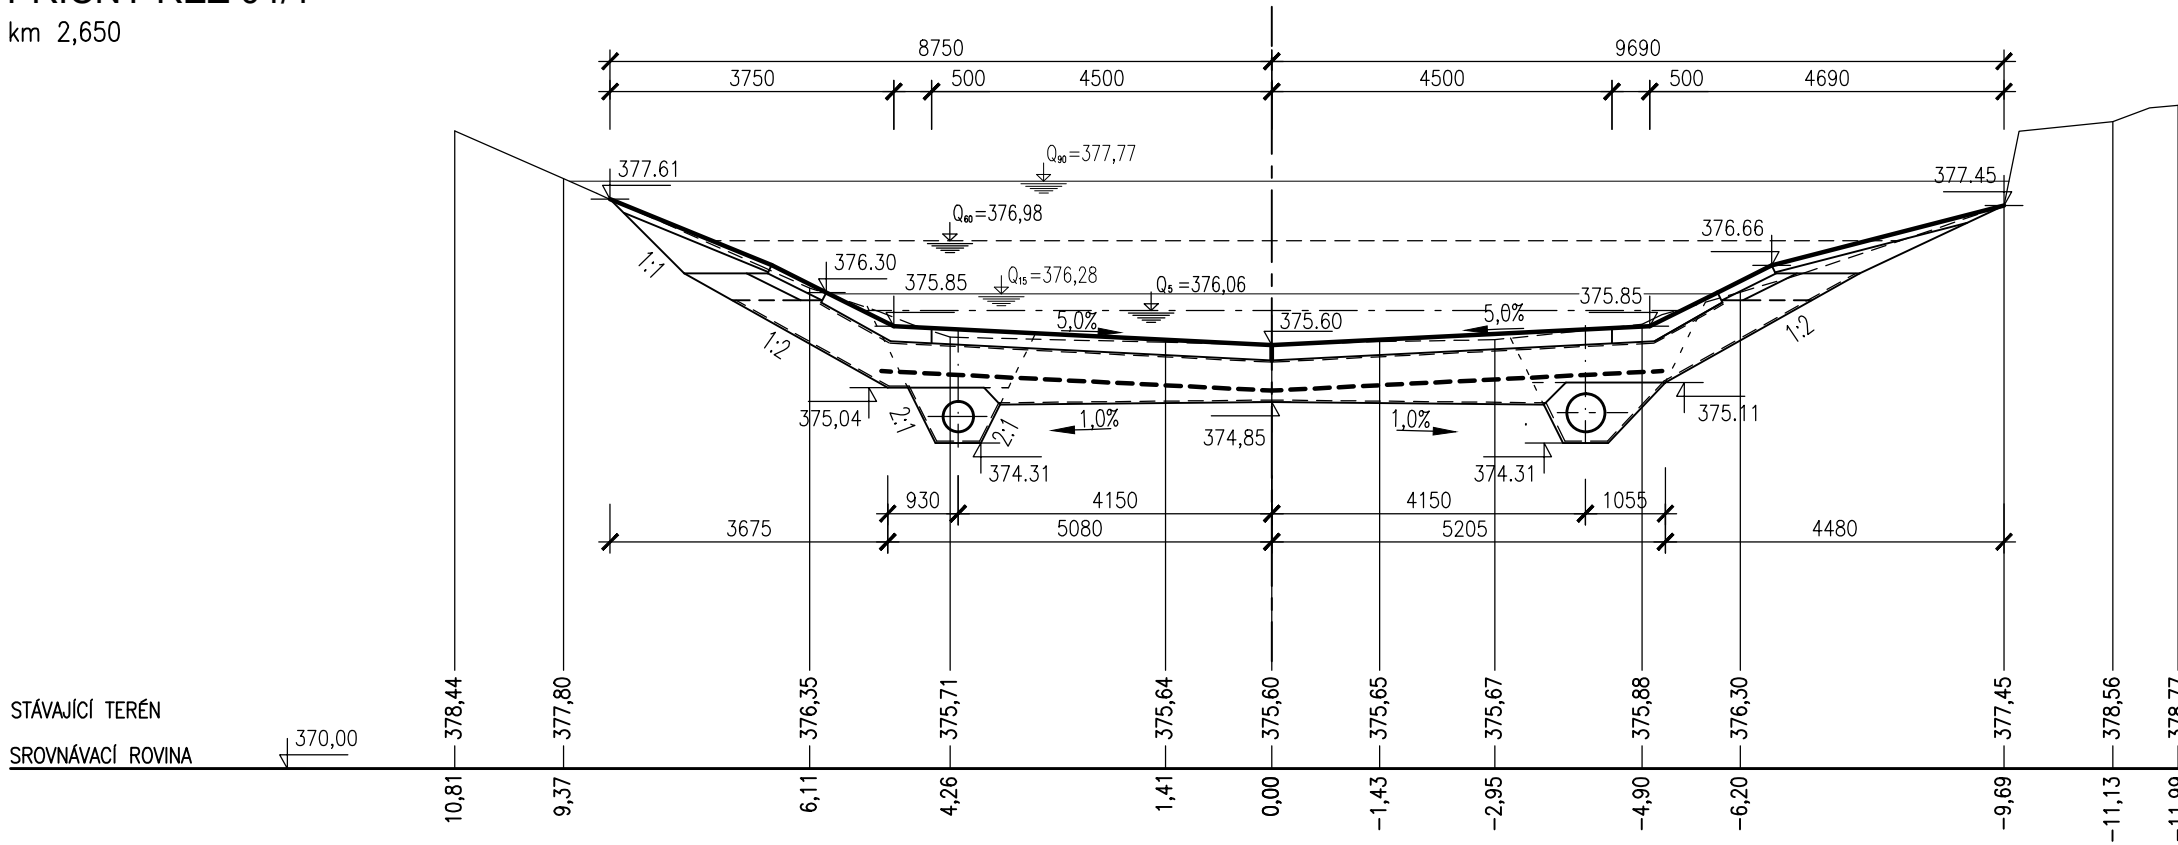


PŘÍČNÝ ŘEZ 04/3
km 2,750

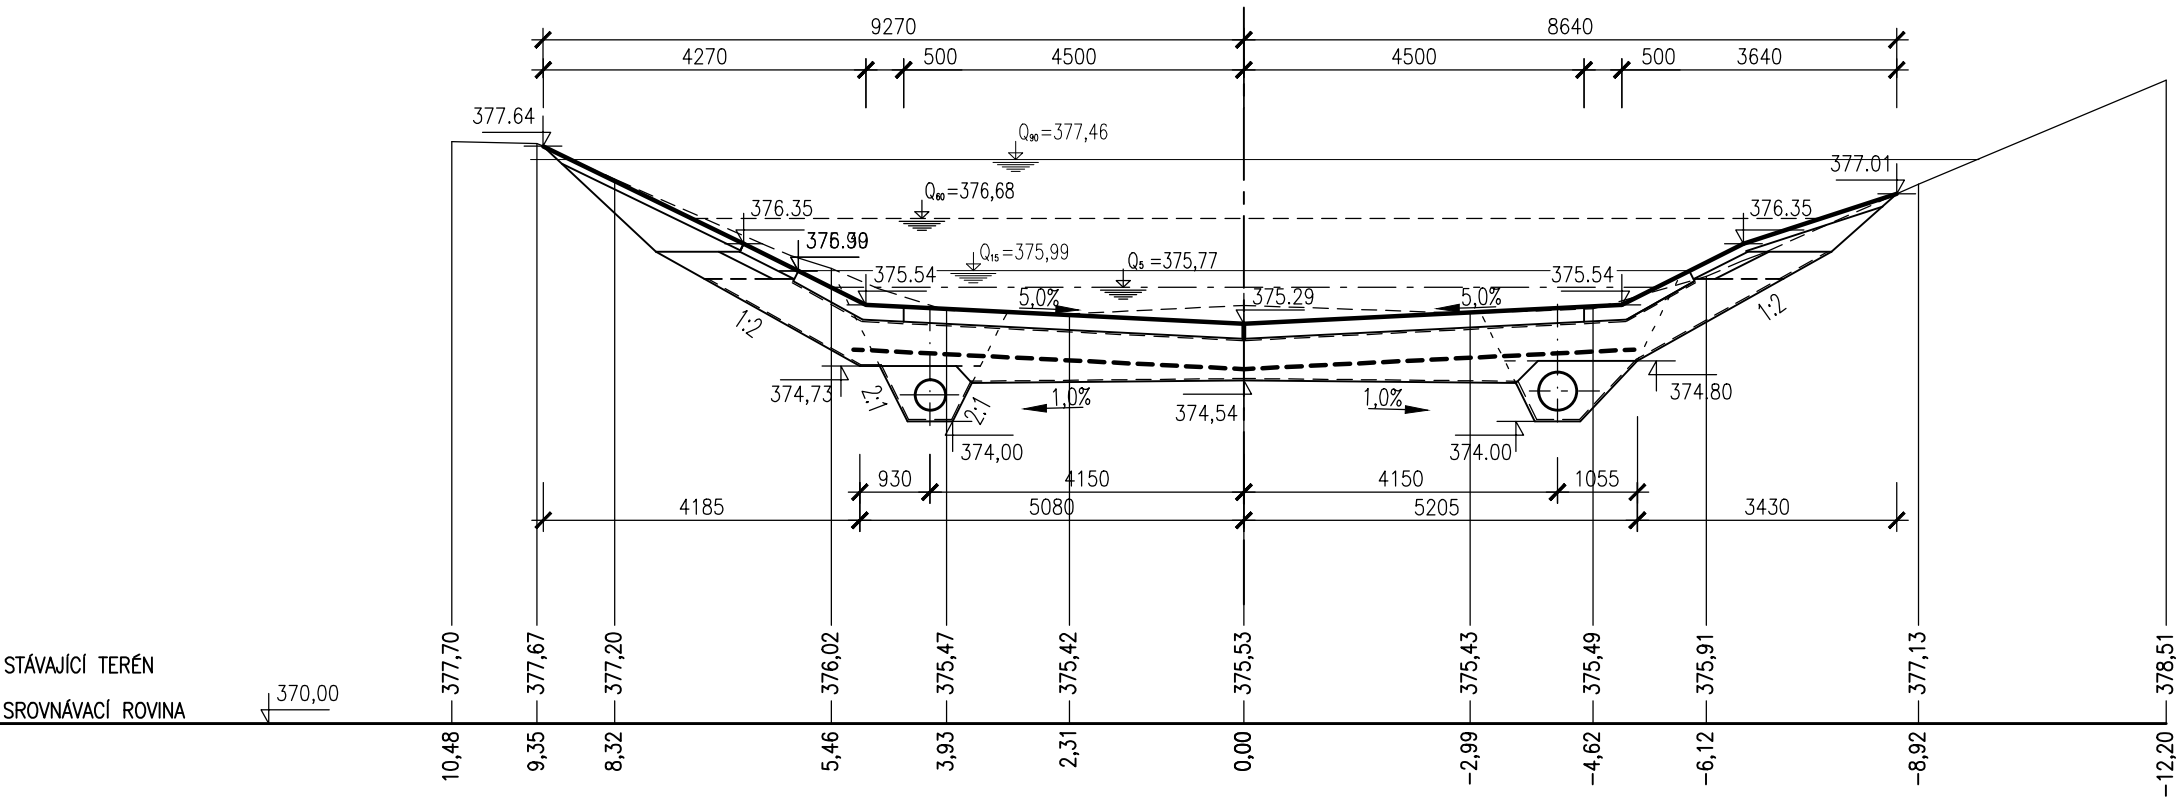

PŘÍČNÝ ŘEZ 04/2
km 2,700

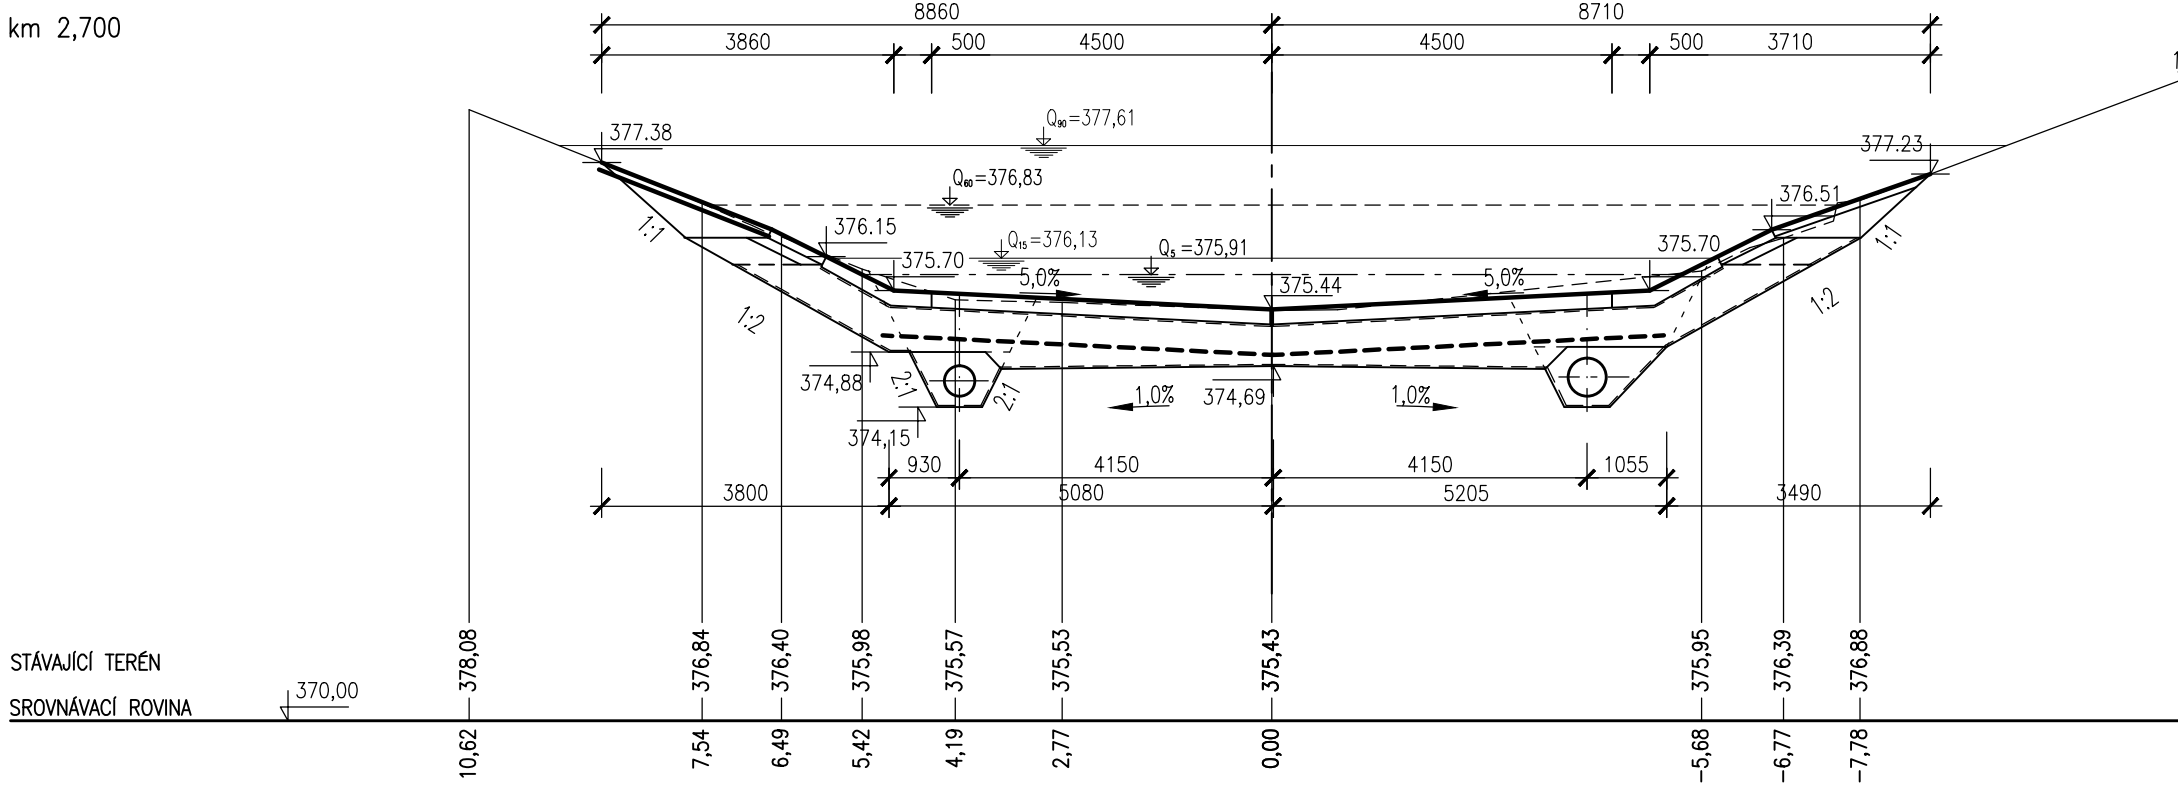

PŘÍČNÝ ŘEZ 04/4
km 2,800

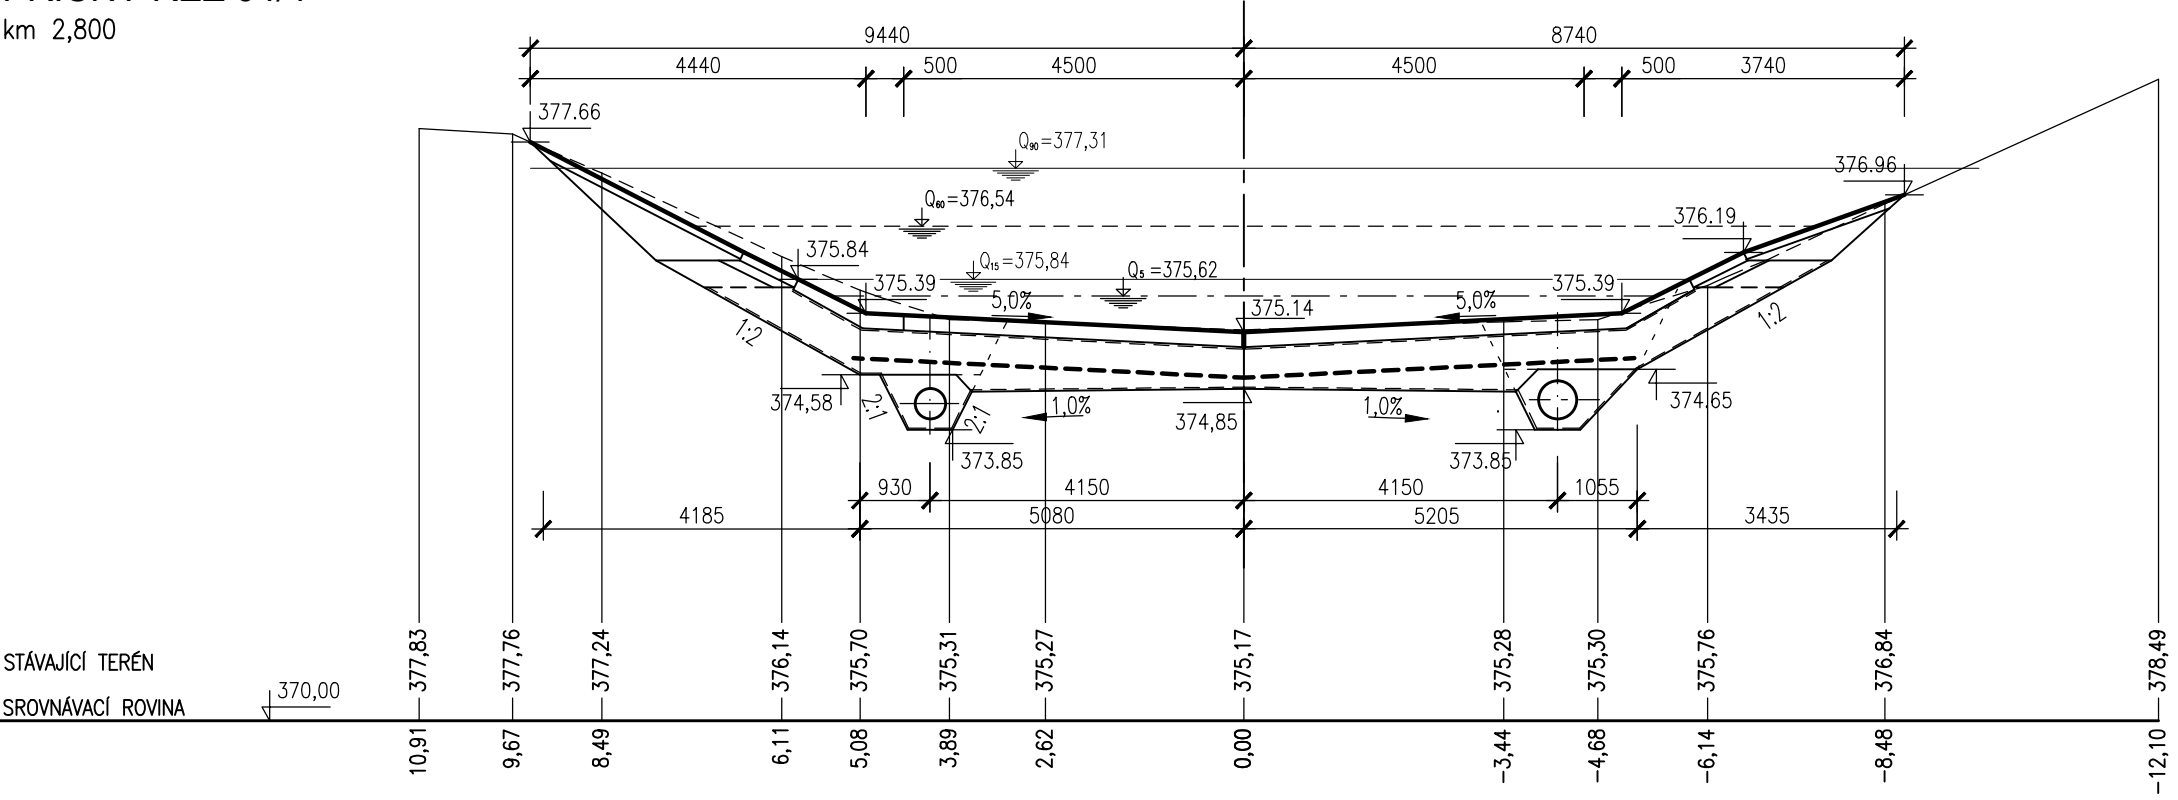

AQUATIS a.s. Botanická 834/56, 602 00 Brno		Tel: +420 541 554 111 Fax: +420 541 211 205	E-mail: info@aquatis.cz http://www.aquatis.cz
Zodpovědný projektant: ING. EVA DOLEŽALOVÁ	Hlavní inženýr projektu: ING. EVA DOLEŽALOVÁ	Vedoucí střediska: ING. JŘÍ ŠVANCARA	
Vypracoval: BARBORA GAJOVÁ	Kontroloval: ING. TOMÁŠ OHERA	Zakázkové číslo: 021065A	
Datum: DUBEN, 2022	Stupeň dokumentace: DPS	Název souboru: 04_00_240_rezy_koryto.dwg	
Akce			
PŘÍVADEČ VYŠNÍ LHOTY - ŽERMANICE, KORYTO, KM 0,000 - 3,633 2. ETAPA, KM 1,881 - 3,633 SO 04 PŘÍVADEČ KM 2,644 - 3,633			
Příloha			
Měřítko 1 : 100		Číslo přílohy 04_2.4.1	
Objednatel Povodí Odry, státní podnik			