




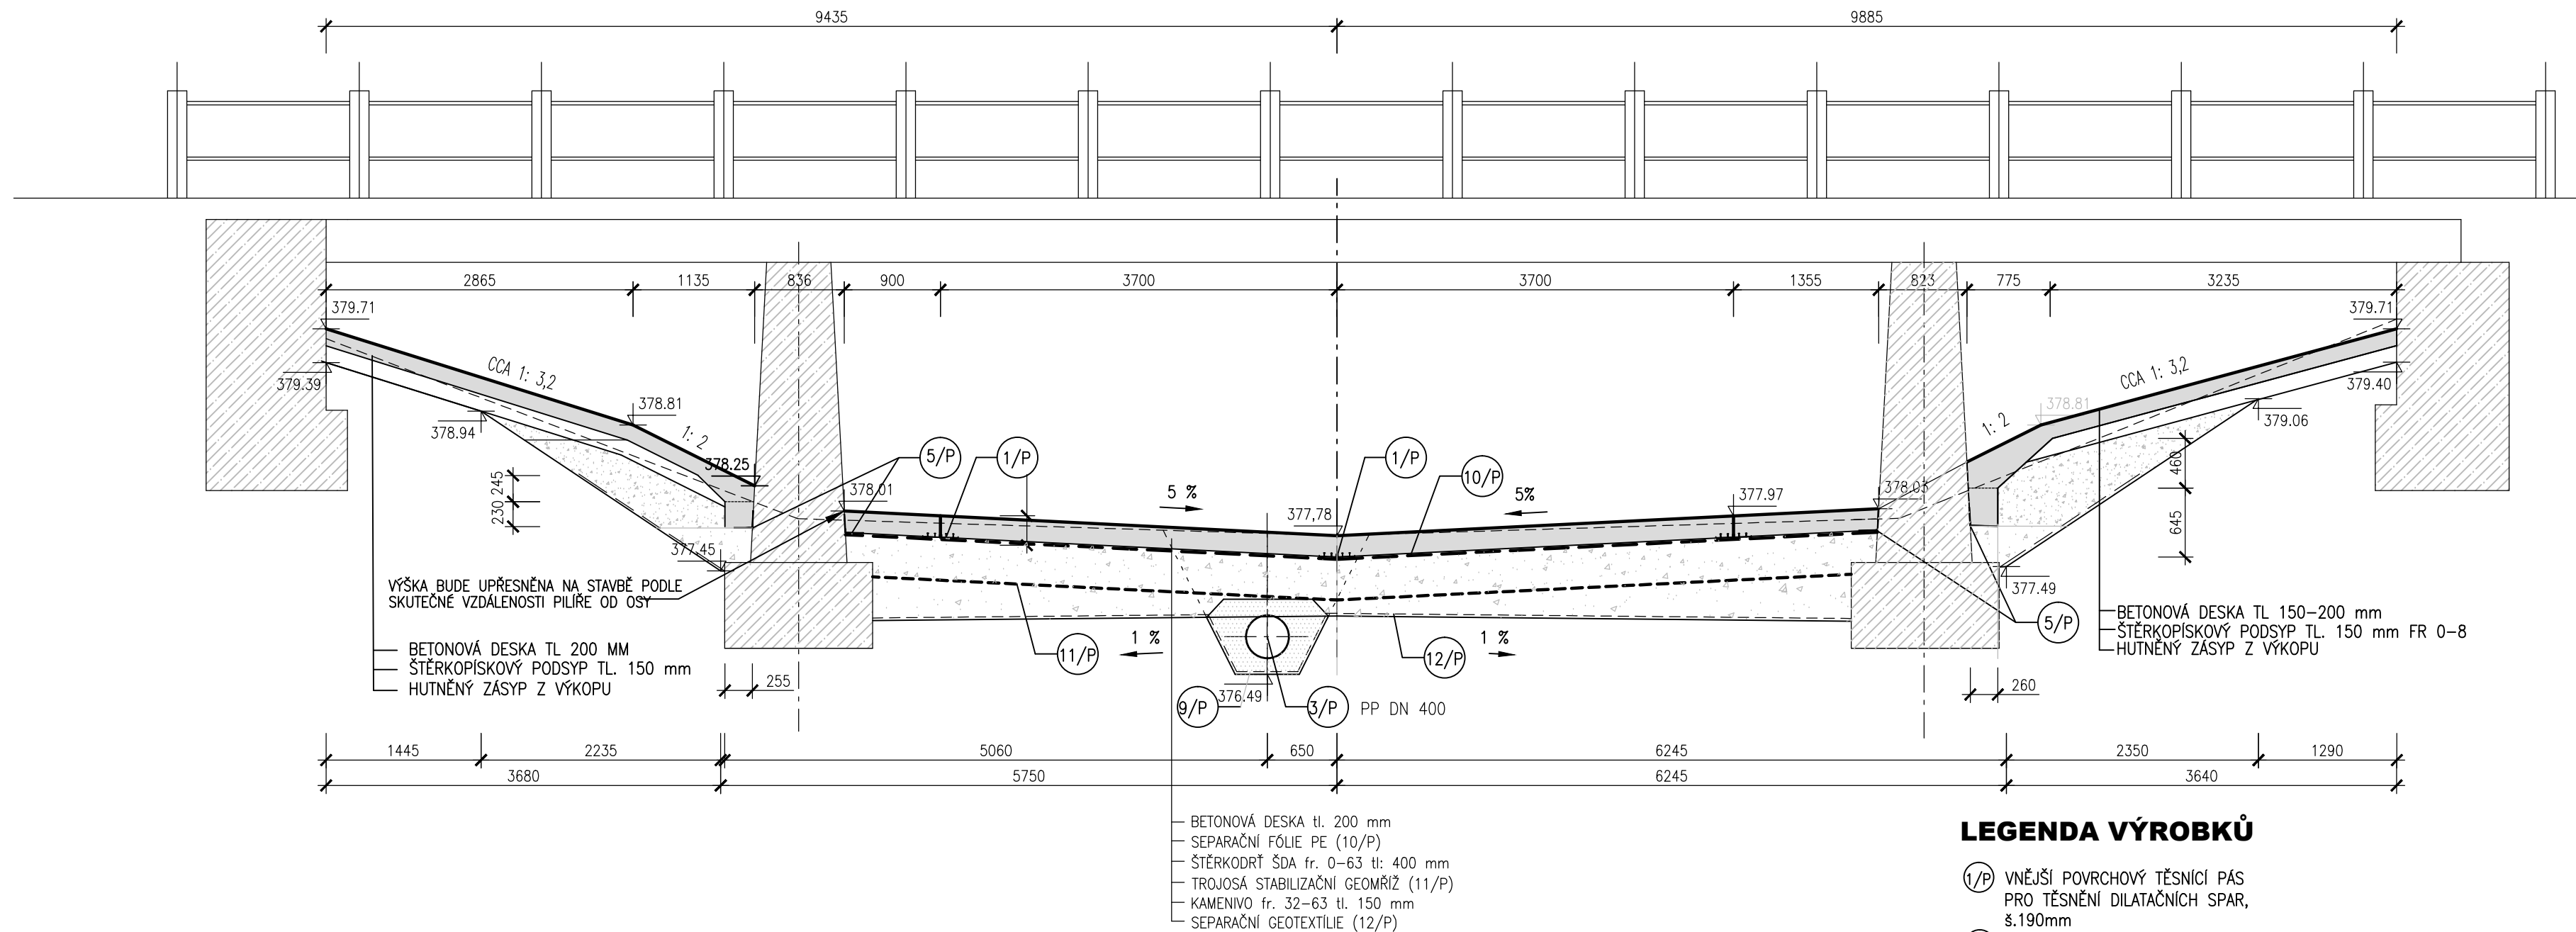


**MOST VYŠNÍ LHOTY - DOBRATICE km 1,187 55**  
**ŘEZ 03/C 1:50**



**LEGENDA:**

- |   |   |
|---|---|
|  | BETON C30/37 XF3 XA1                      |
|  | STÁVAJÍCÍ BETONOVÉ KONSTRUKCE MOSTU       |
|  | HUTNĚNÝ OBSYP DRENAŽNÍHO POTRUBÍ FR. 8-16 |
|  | ŠTĚRKODŘ ŠDA FR 0-63 mm                   |
|  | KAMENIVO FR. 32-63                        |

**POZNÁMKA:**

1. DETAILY ŘEŠENÍ DILATACÍ VIZ PŘÍL. DETAILY

