



PŘÍČNÝ ŘEZ JÍMKOU V KORYTĚ HLISNÍKU
ŘEZ 11/2

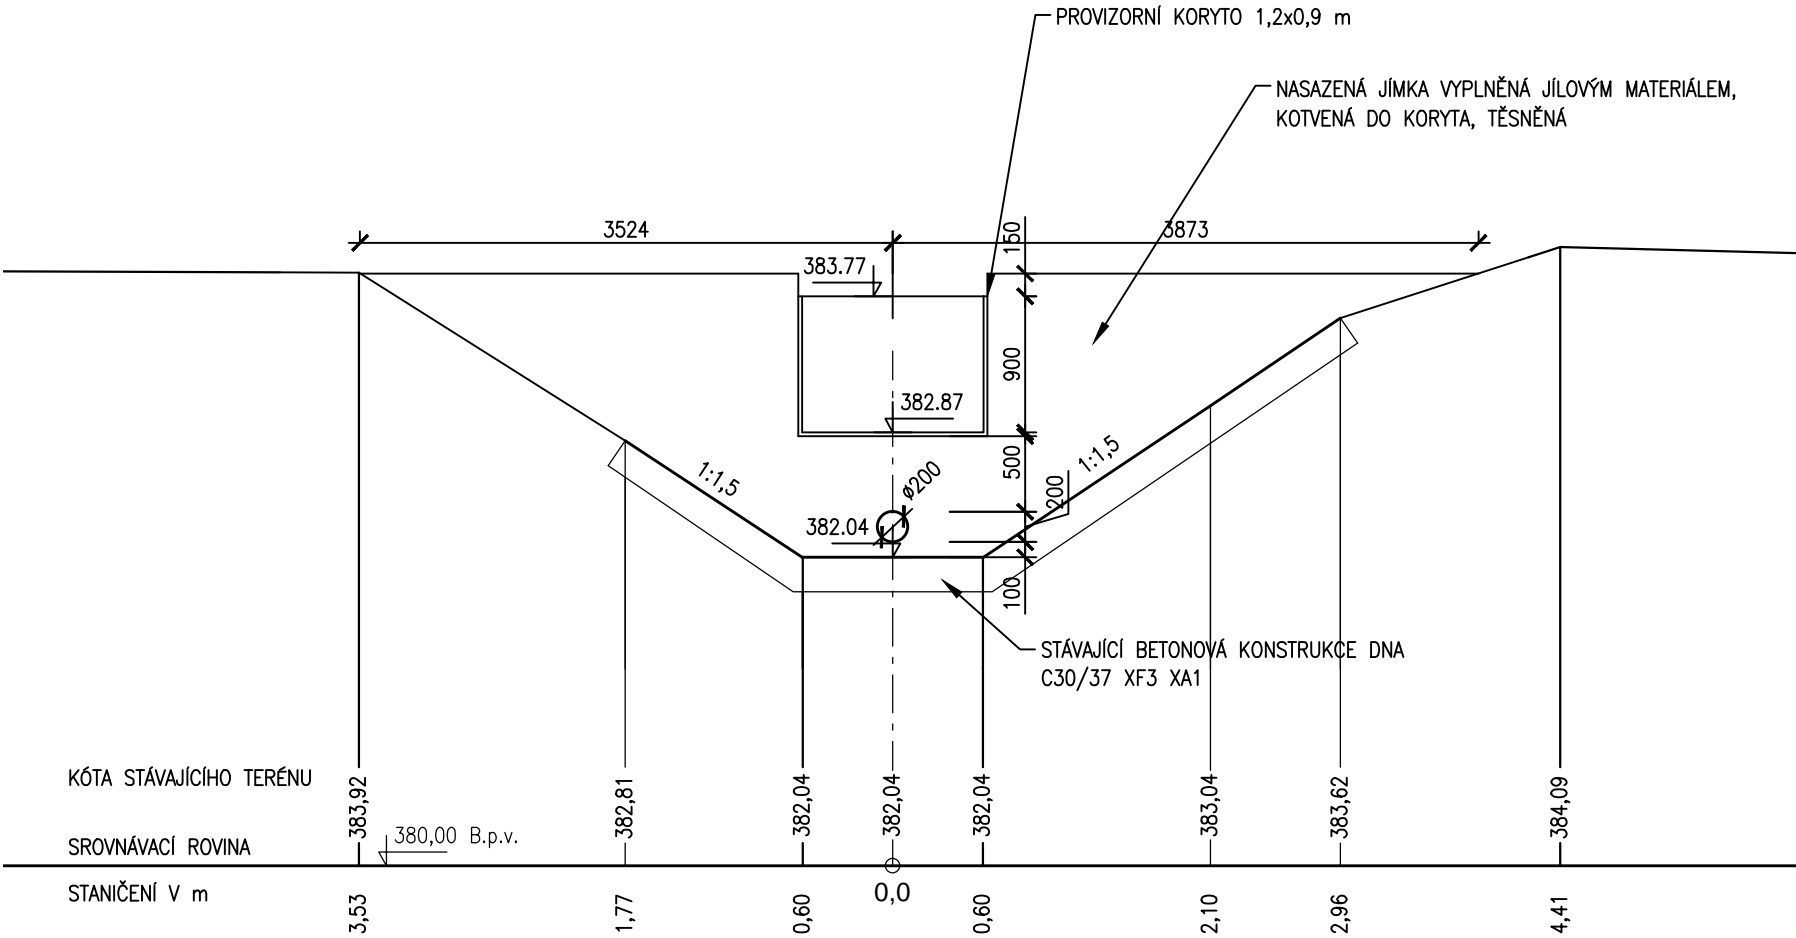



AQUATIS a.s. Botanická 834/56, 602 00 Brno		Tel: +420 541 554 111 Fax: +420 541 211 205	E-mail: info@aquatis.cz http://www.aquatis.cz
Zodpovědný projektant ING. EVA DOLEŽALOVÁ	Hlavní inženýr projektu ING. EVA DOLEŽALOVÁ	Vedoucí střediska ING. JIRÍ ŠVANCARA	
Vypracoval ING. EVA DOLEŽALOVÁ	Kontroloval ING. TOMÁŠ OHERA	Zakázkové číslo 021206A	
Datum DUBEN 2022	Stupeň dokumentace DPS	Název souboru 11_00_230_Pricny_rez.dwg	
Akce			
PŘÍVADĚČ VYŠNÍ LHOTY - ŽERMANICE, KORYTO, KM 0,000 - 3,633 2. ETAPA, KM 1,881 - 3,633 SO 11 ODVODNĚNÍ POTOKA HLISNÍK			
Příloha			
PŘÍČNÝ ŘEZ JÍMKOU			
Měřítko 1:25		Číslo přílohy 11_2.3	
Objednatel Povodí Odry, stání podnik			