



PŘÍČNÝ ŘEZ 03/9

km 1,915 00

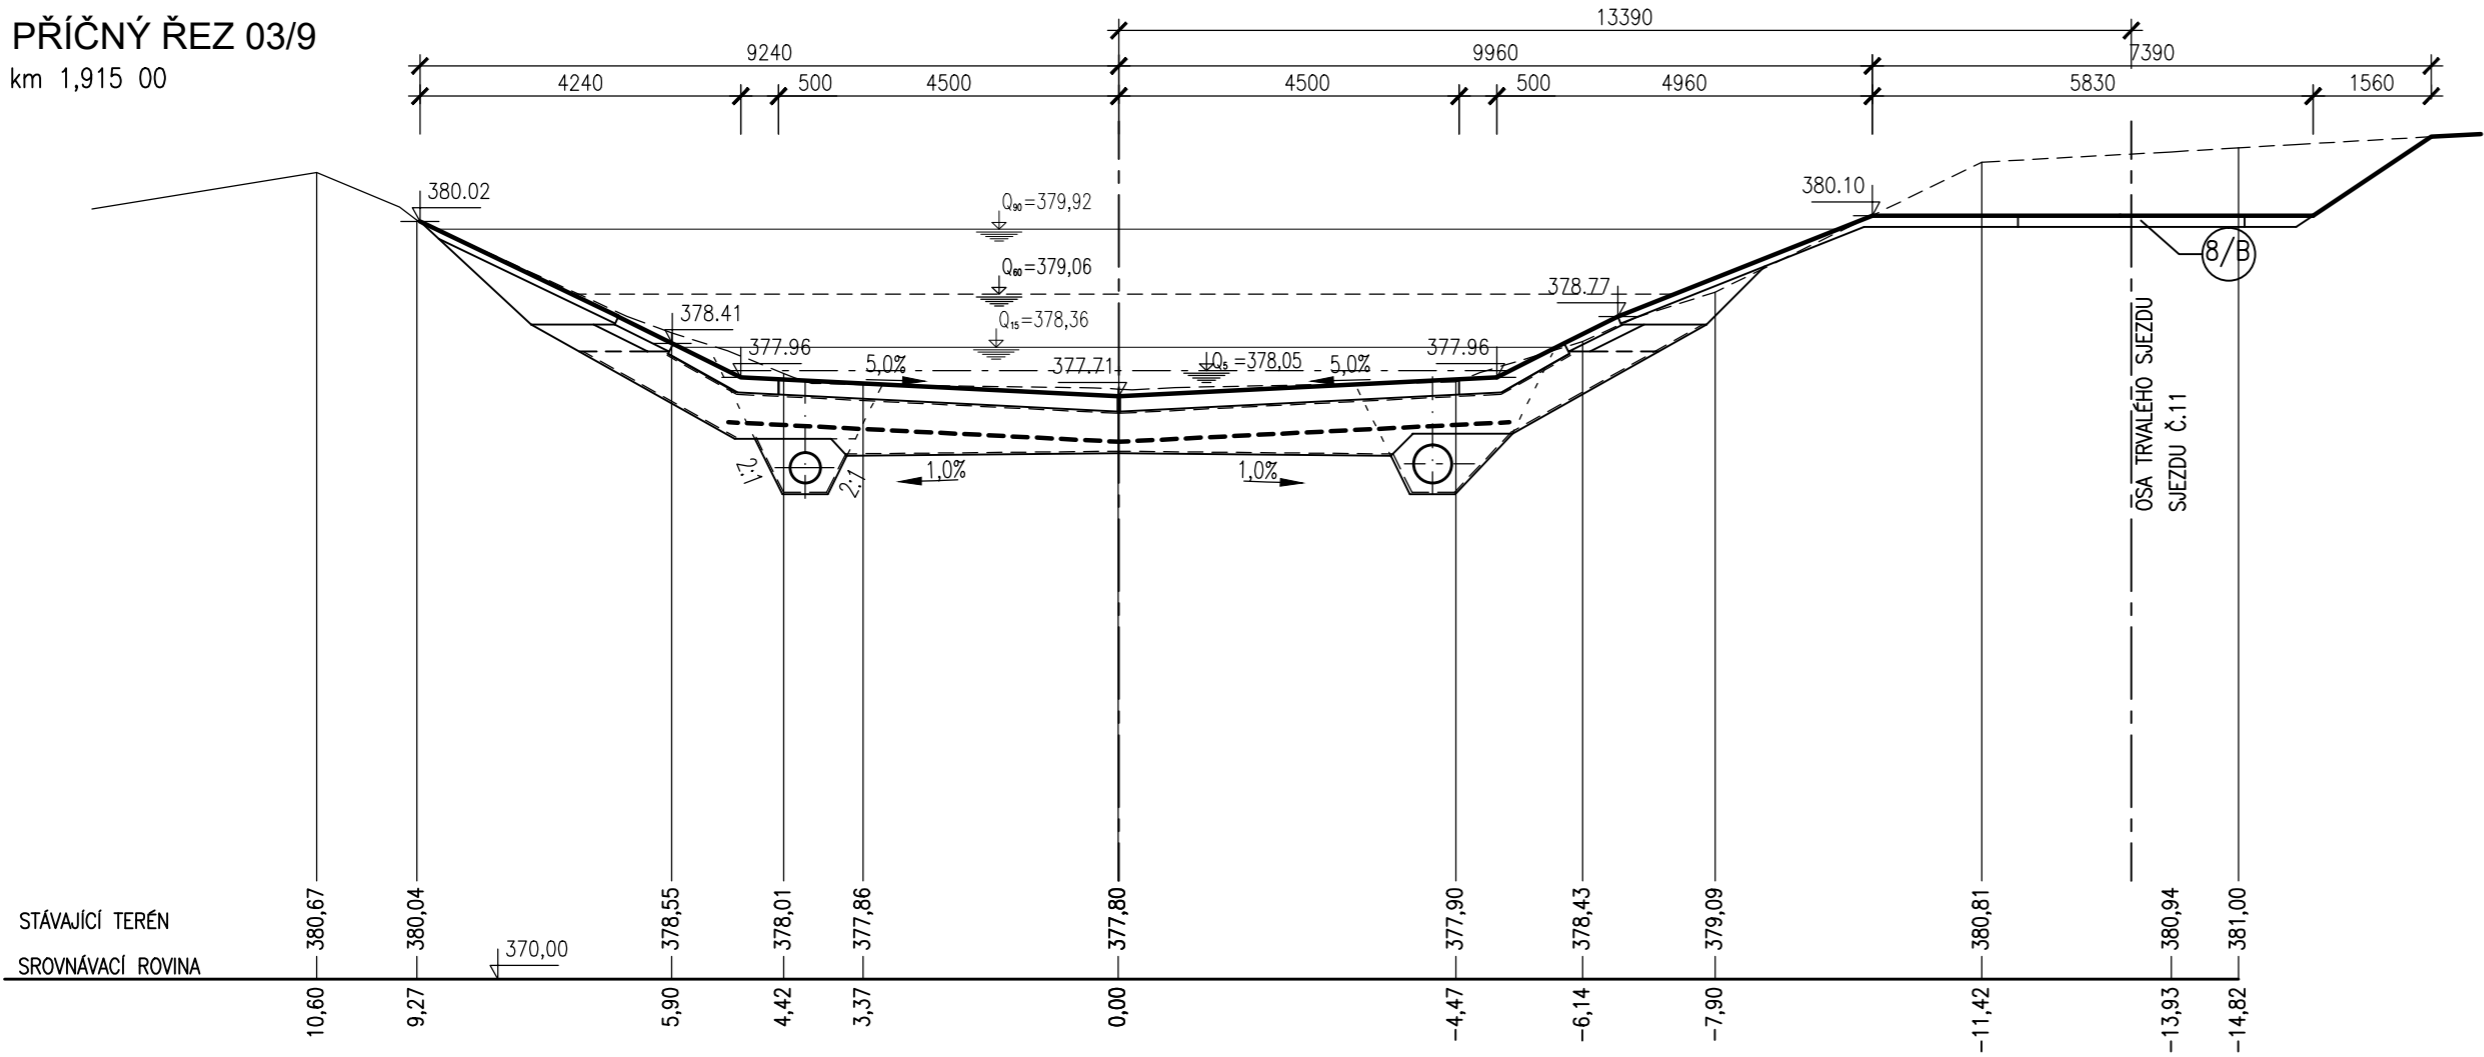

PŘÍČNÝ ŘEZ 03/10

km 1,965 00

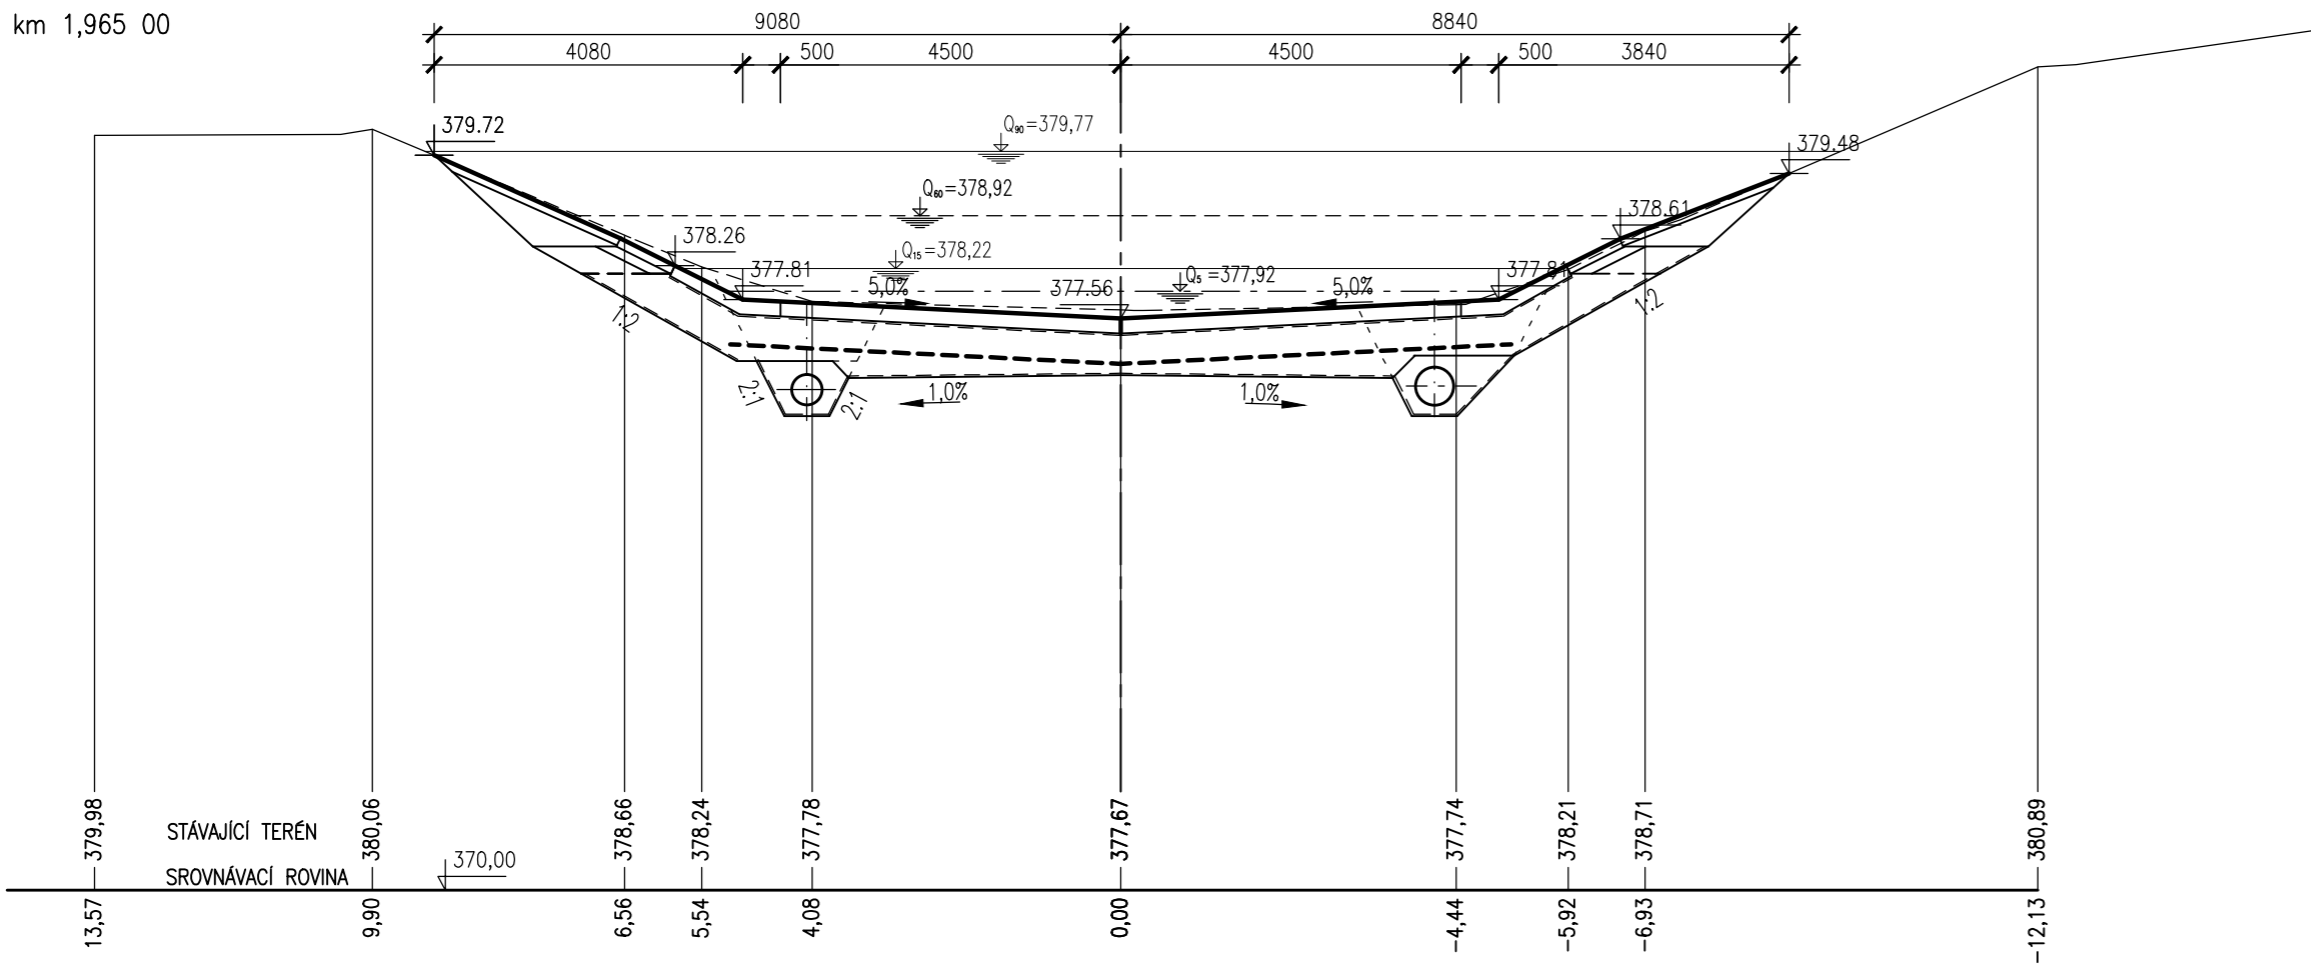

AQUATIS a.s. Botanická 834/56, 602 00 Brno		Tel: +420 541 554 111 Fax: +420 541 211 205		E-mail: info@aquatis.cz http://www.aquatis.cz	
Zodpovědný projektant ING. EVA DOLEŽALOVÁ		Hlavní inženýr projektu ING. EVA DOLEŽALOVÁ		Vedoucí střediska ING. JIRÍ ŠVANCARA	
Vpracoval BARBORA GAJOVÁ		Kontroloval ING. TOMÁŠ OHERA		Zakázkové číslo 021206A	
Datum DUBEN, 2022		Stupeň dokumentace DPS		Název souboru 03_00_240_rezy_N.dwg	
Akce					
PŘÍVADĚČ VYŠNÍ LHOTY - ŽERMANICE, KORYTO, KM 0,000 - 3,633 2. ETAPA, KM 1,881 - 3,633 SO 03 PŘÍVADĚČ KM 1,881 - 2,644					
Příloha					
Měřítko 1 : 100		Číslo přílohy 03_24.1			
Objednatel Povodí Odry, státní podnik					