




PŘÍČNÝ ŘEZ 03/15
km 2,215

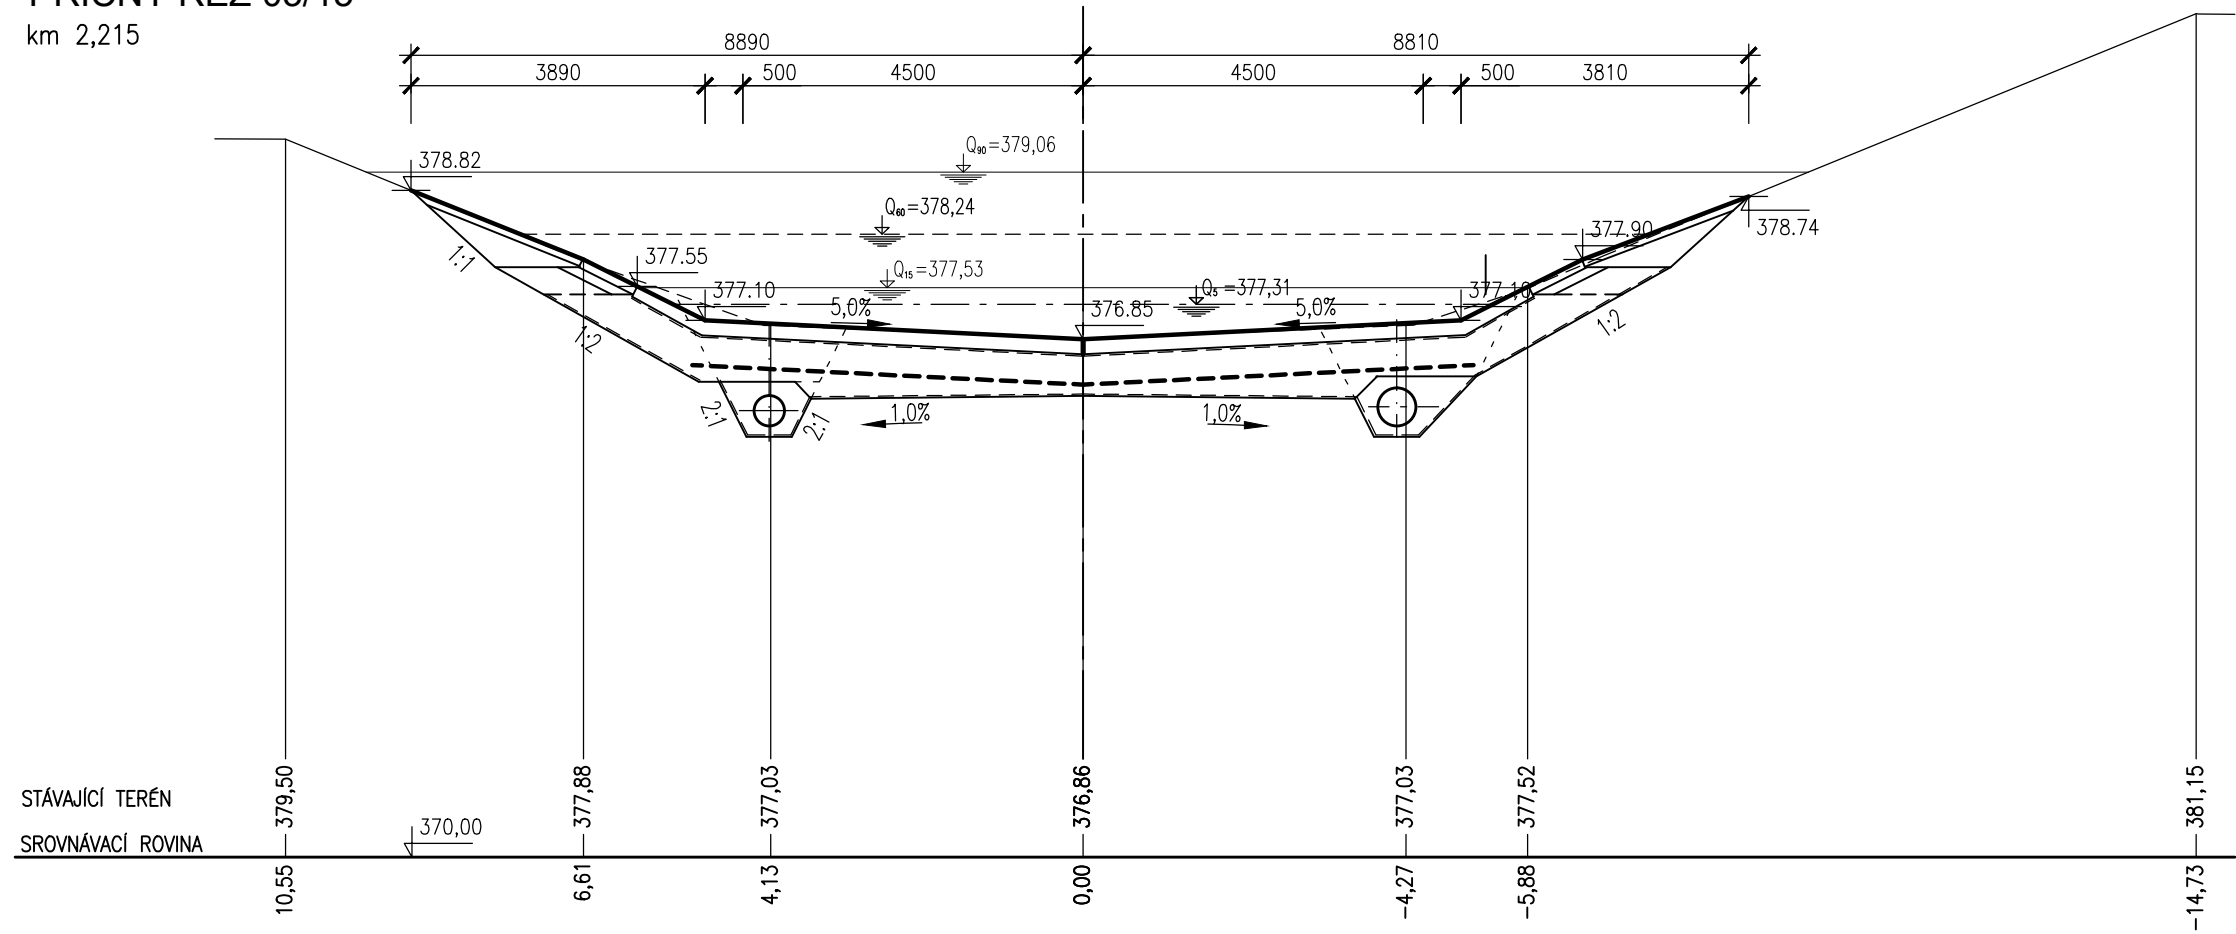


PŘÍČNÝ ŘEZ 03/17
km 2,315

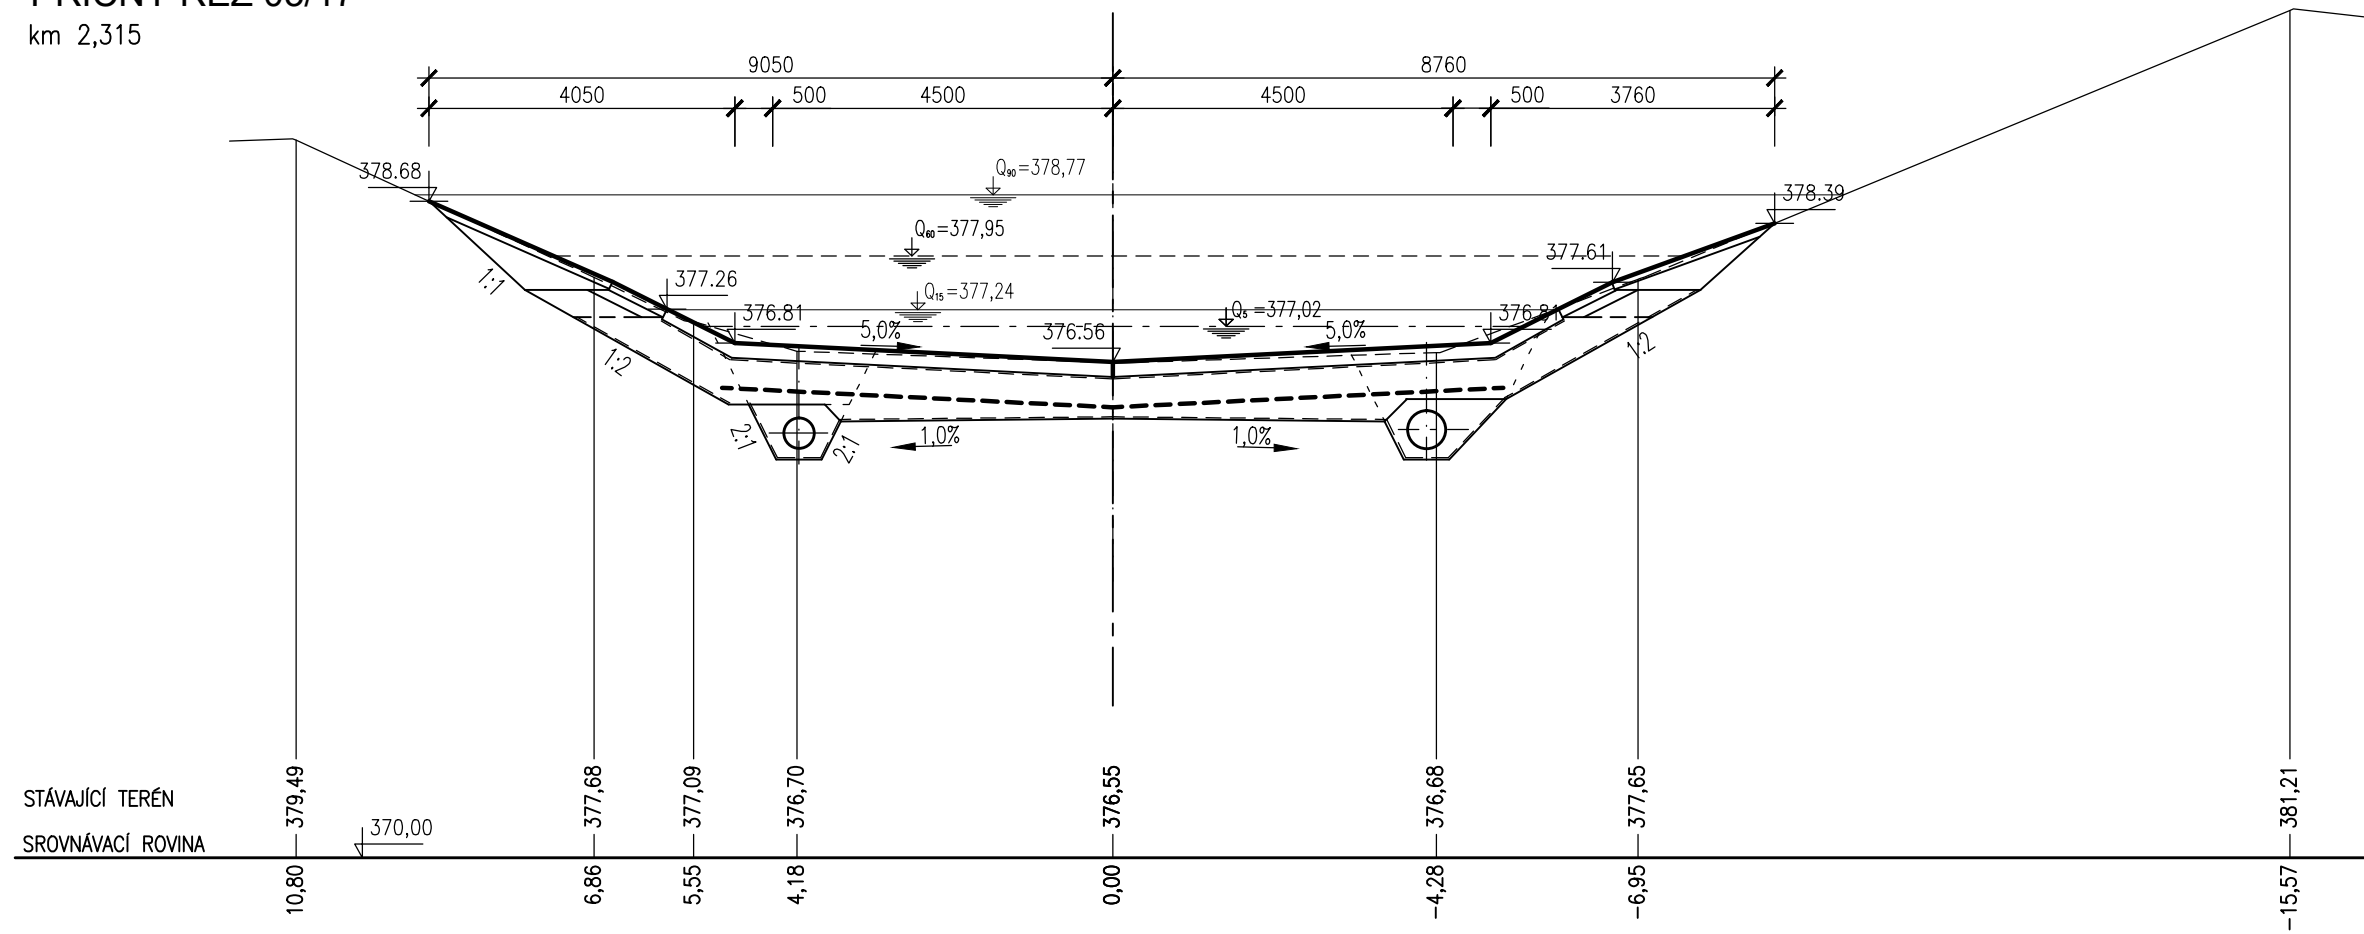


PŘÍČNÝ ŘEZ 03/16
km 2,265

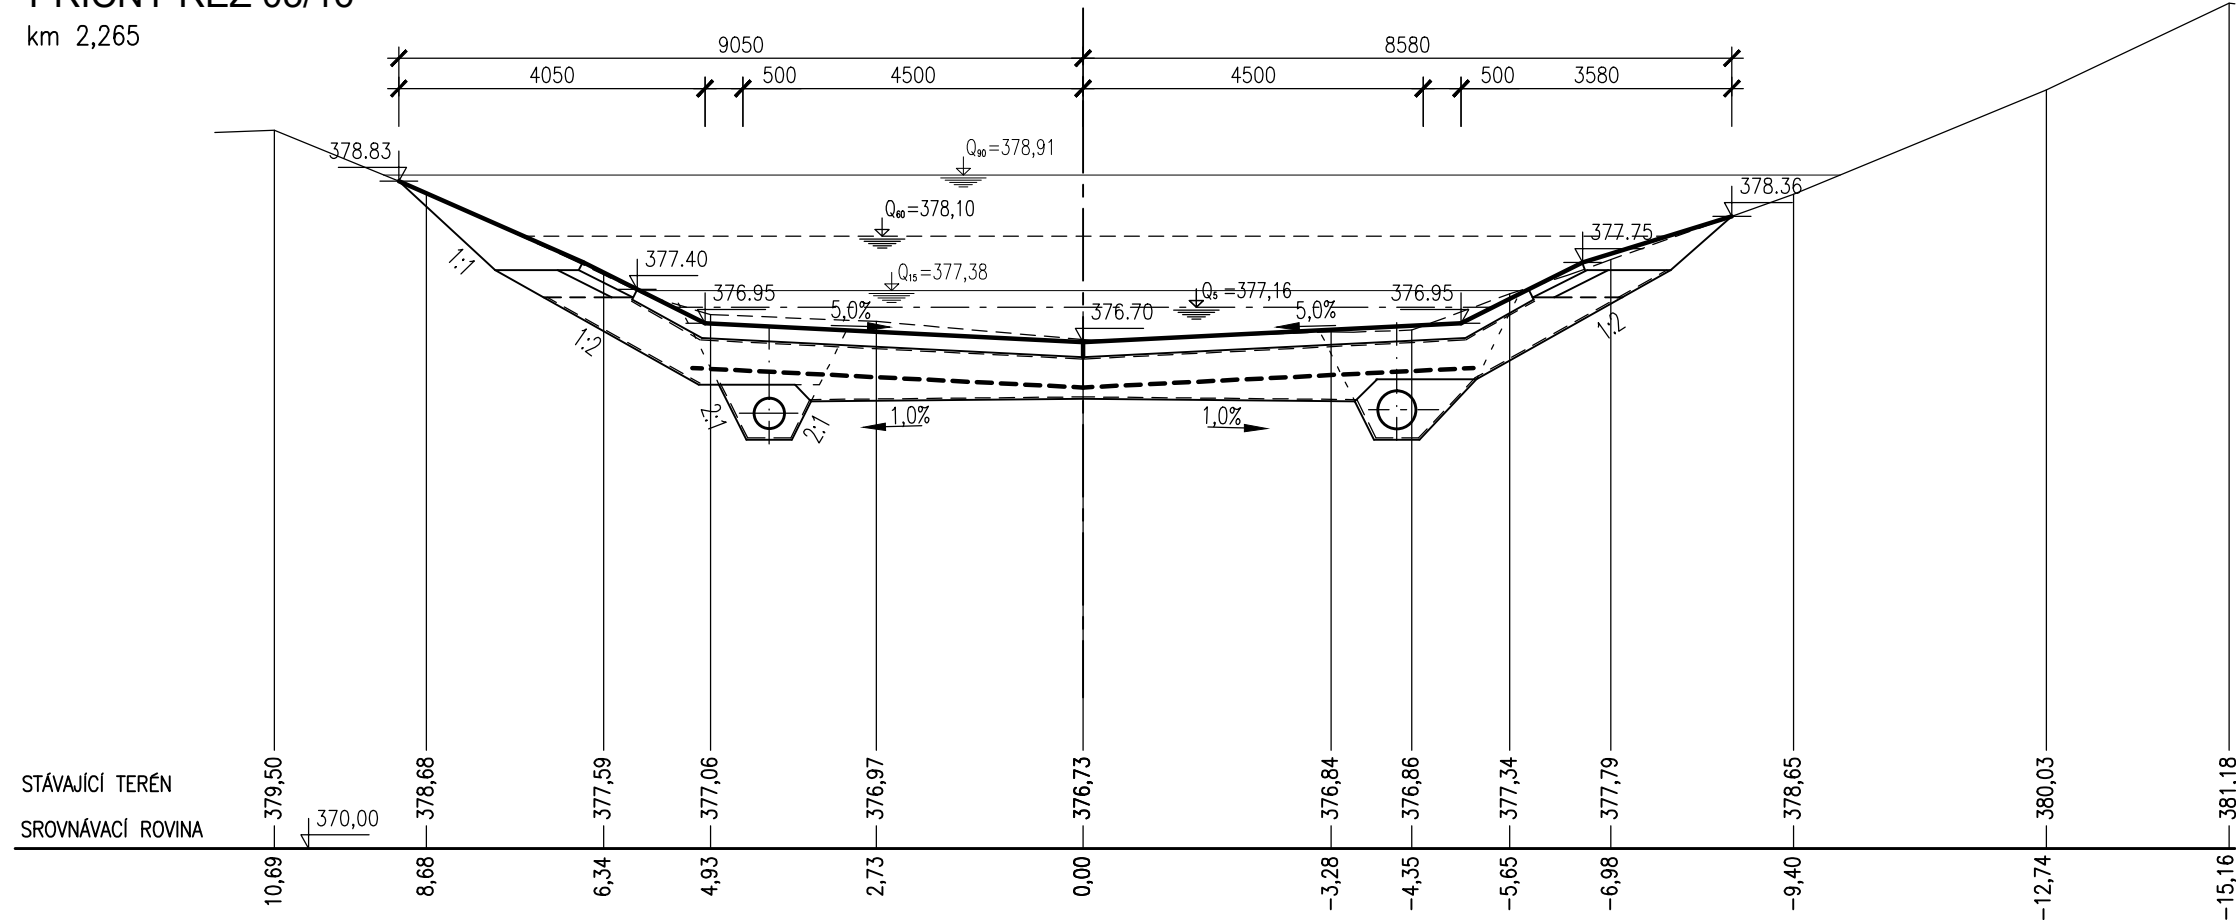

PŘÍČNÝ ŘEZ 03/18
km 2,365

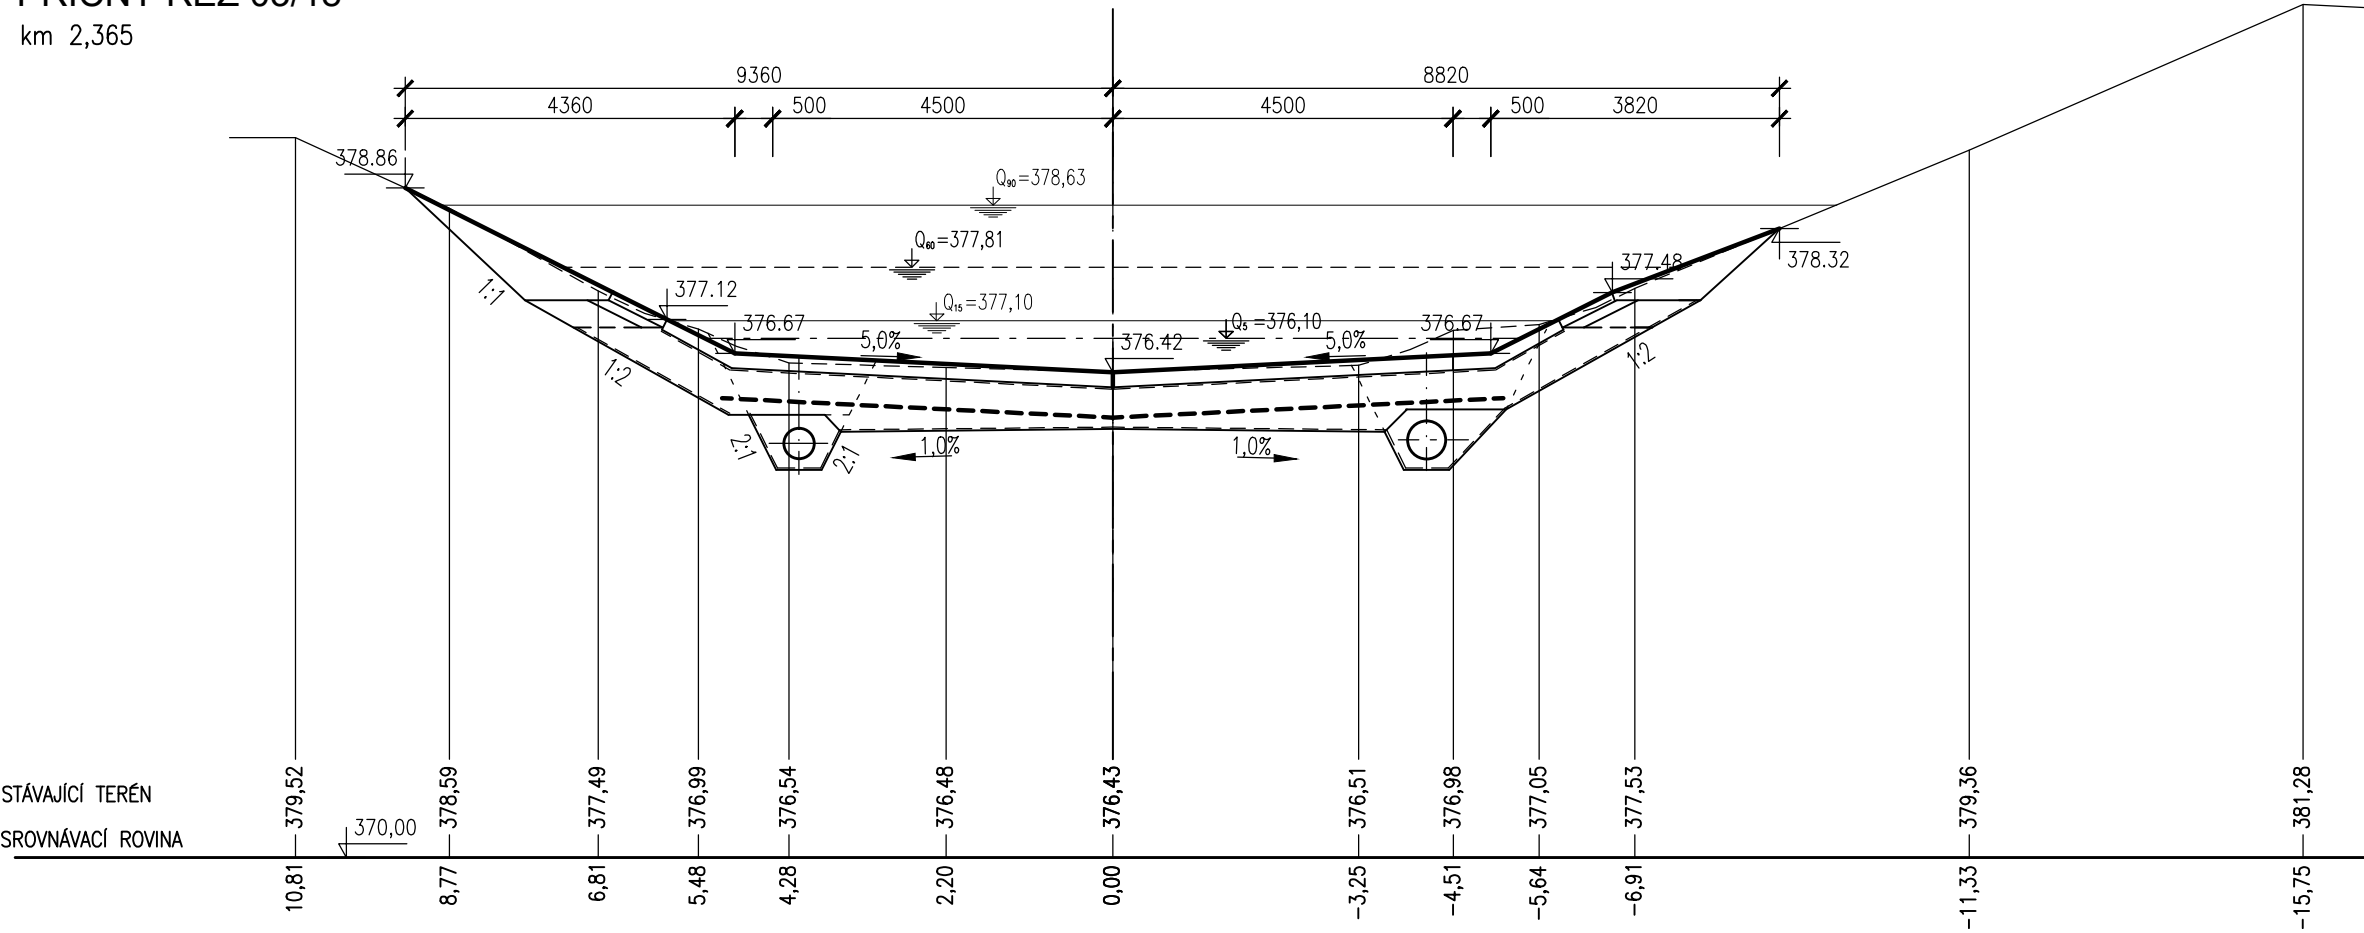



AQUATIS a.s. Botanická 834/56, 602 00 Brno		Tel: +420 541 554 111 Fax: +420 541 211 205	E-mail: info@aquatis.cz http://www.aquatis.cz
Zodpovědný projektant ING. EVA DOLEŽALOVÁ	Hlavní inženýr projektu ING. EVA DOLEŽALOVÁ	Vedoucí střediska ING. JIRÍ ŠVANCARA	
Vypracoval BARBORA GAJOVÁ	Kontroloval ING. TOMÁŠ OHERA	Zakázkové číslo 021206A	
Datum DUBEN, 2022	Stupeň dokumentace DPS	Název souboru 03_00_240_rezy_N.dwg	
Akce			
PŘÍVADEČ VYŠNÍ LHOTY - ŽERMANICE, KORYTO, KM 0,000 - 3,633 2. ETAPA, KM 1,881 - 3,633 SO 03 PŘÍVADEČ KM 1,881 - 2,644			
Příloha			
Měřítko 1 : 100		Číslo přílohy 03_24.3	
Objednatel Povodí Odry, státní podnik			