


PŘÍČNÝ ŘEZ I - I - 1. ČÁST PRACÍ - DRENÁŽ

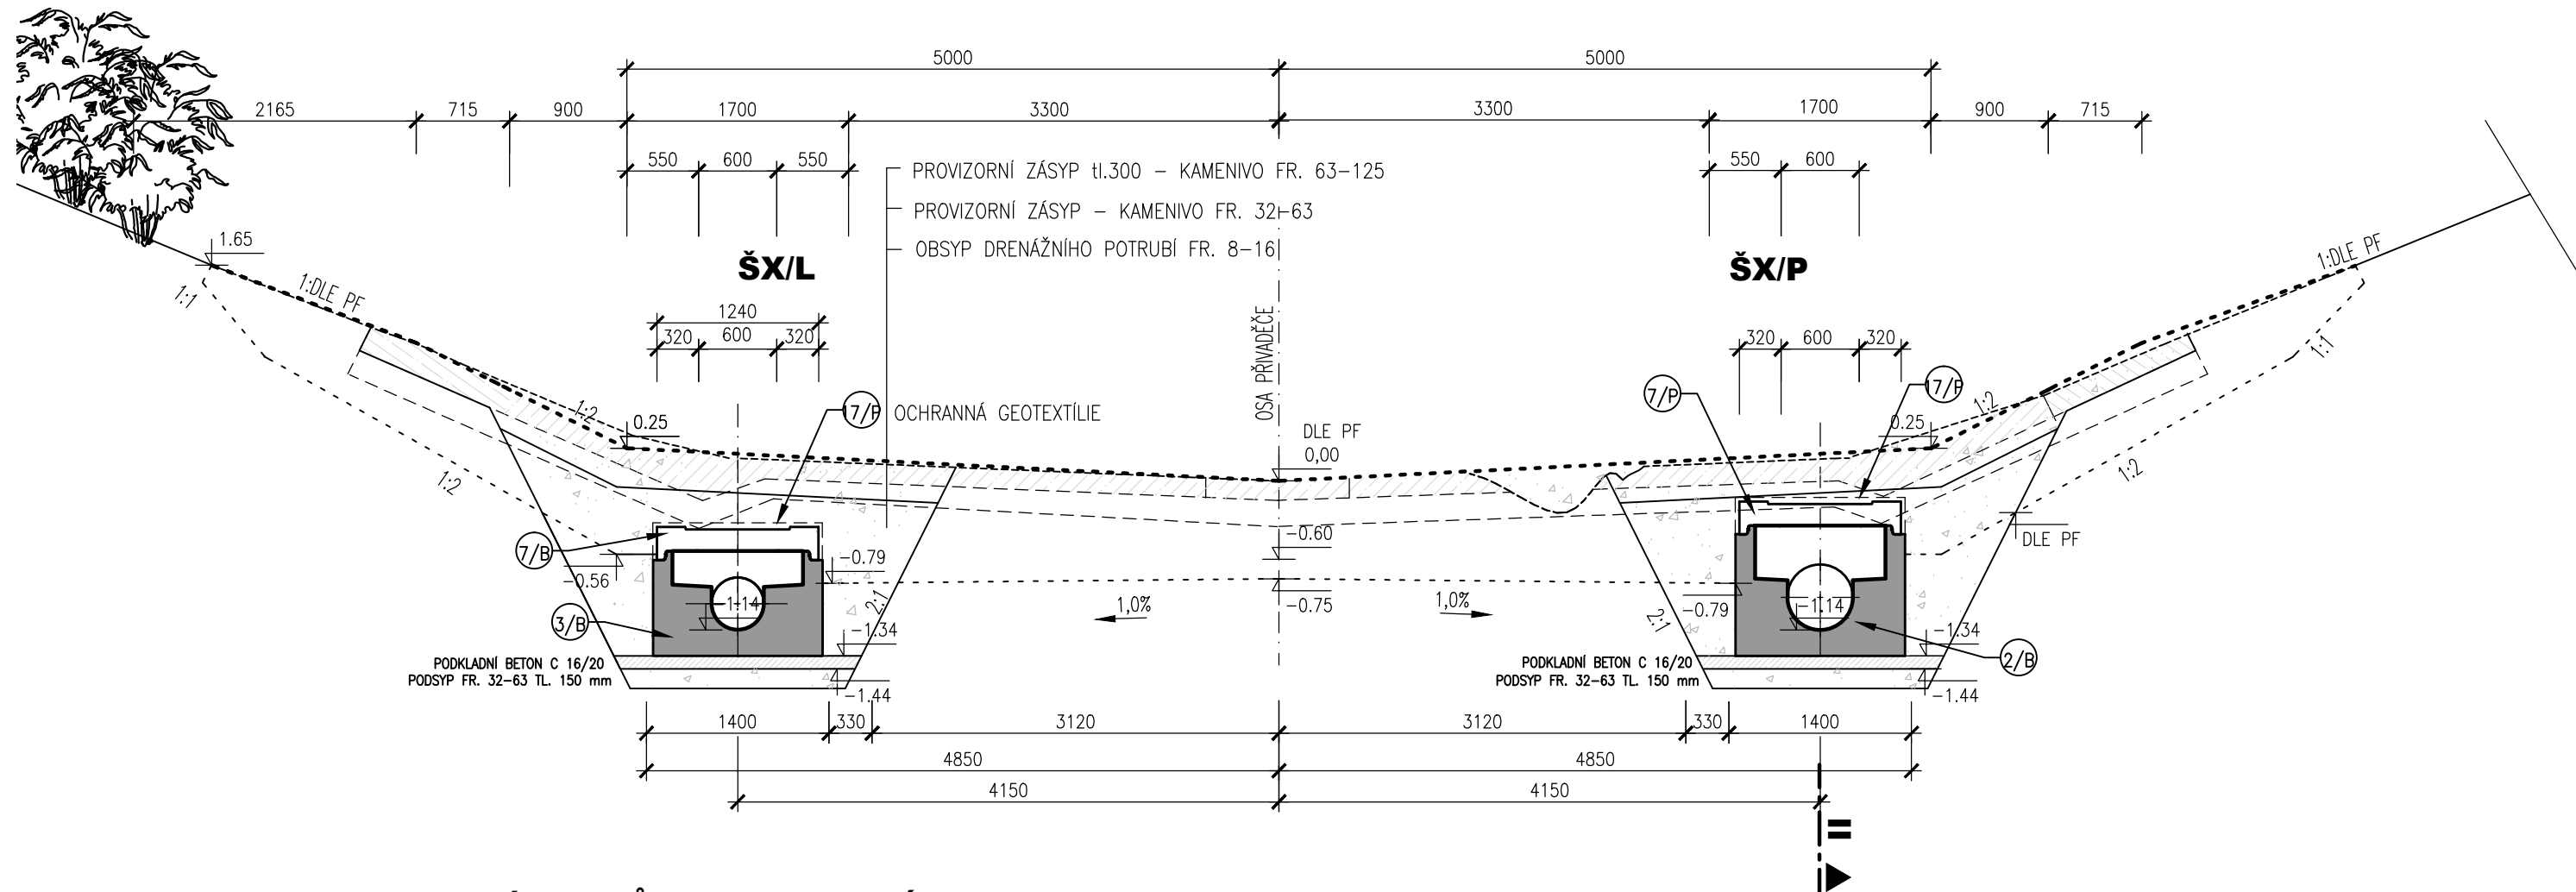

LEGENDA VÝROBKŮ

- 2/B ŠACHTOVÉ DNO DN1000/1000 PRO POTRUBÍ DN500
- 3/B ŠACHTOVÉ DNO DN100/800 PRO POTRUBÍ DN400
- 7/B ZÁKRYTOVÁ DESKA DN1000 mm
- 7/P OCHRANNÁ GEOTEXTÍLIE

POZNÁMKA:

- 1) STANIČENÍ, VÝŠKOVÉ ÚSPORÁDÁNÍ A PLATNOST VIZ TABULKA REVIZNÍCH ŠACHET – PŘÍLOHA 03\_2.5.4
- 2) VÝROBKY 7/B BUDOU PO PŘEVEDENÍ JARNÍ VODY DO ŽERMANIC DEMONTOVÁNY A ŠACHTY BUDOU DOKONČENY DLE V. Č. 03\_2.5.2

AQUATIS a.s. Botanická 834/56, 602 00 Brno			Tel: +420 541 554 111 Fax: +420 541 211 205	E-mail: info@aquatis.cz http://www.aquatis.cz
Zodpovědný projektant ING. EVA DOLEŽALOVÁ	Hlavní inženýr projektu ING. EVA DOLEŽALOVÁ	Vedoucí střediska ING. JIRÍ ŠVANCARA		
Vypracoval ING. EVA DOLEŽALOVÁ	Kontroloval ING. TOMAŠ OHERA	Zakázkové číslo 021206A		
Datum DUBEN, 2022	Stupeň dokumentace DPS	Název souboru 03_00_251_2_revizni_sachty.dwg		
Akce				
PŘÍVADEČ VYŠNÍ LHOTY - ŽERMANICE, KORYTO, KM 0,000 - 3,633 2. ETAPA, KM 1,881 - 3,633 SO 03 PŘÍVADEČ KM 1,881 - 2,644				
Příloha				
REVIZNÍ ŠACHTY - 1. ČÁST PRACÍ				
Měřítko 1:50		Číslo přílohy 03_2.5.1		
Objednatel Povodí Odry, státní podnik				