




ŘEZ A-A
M 1:100

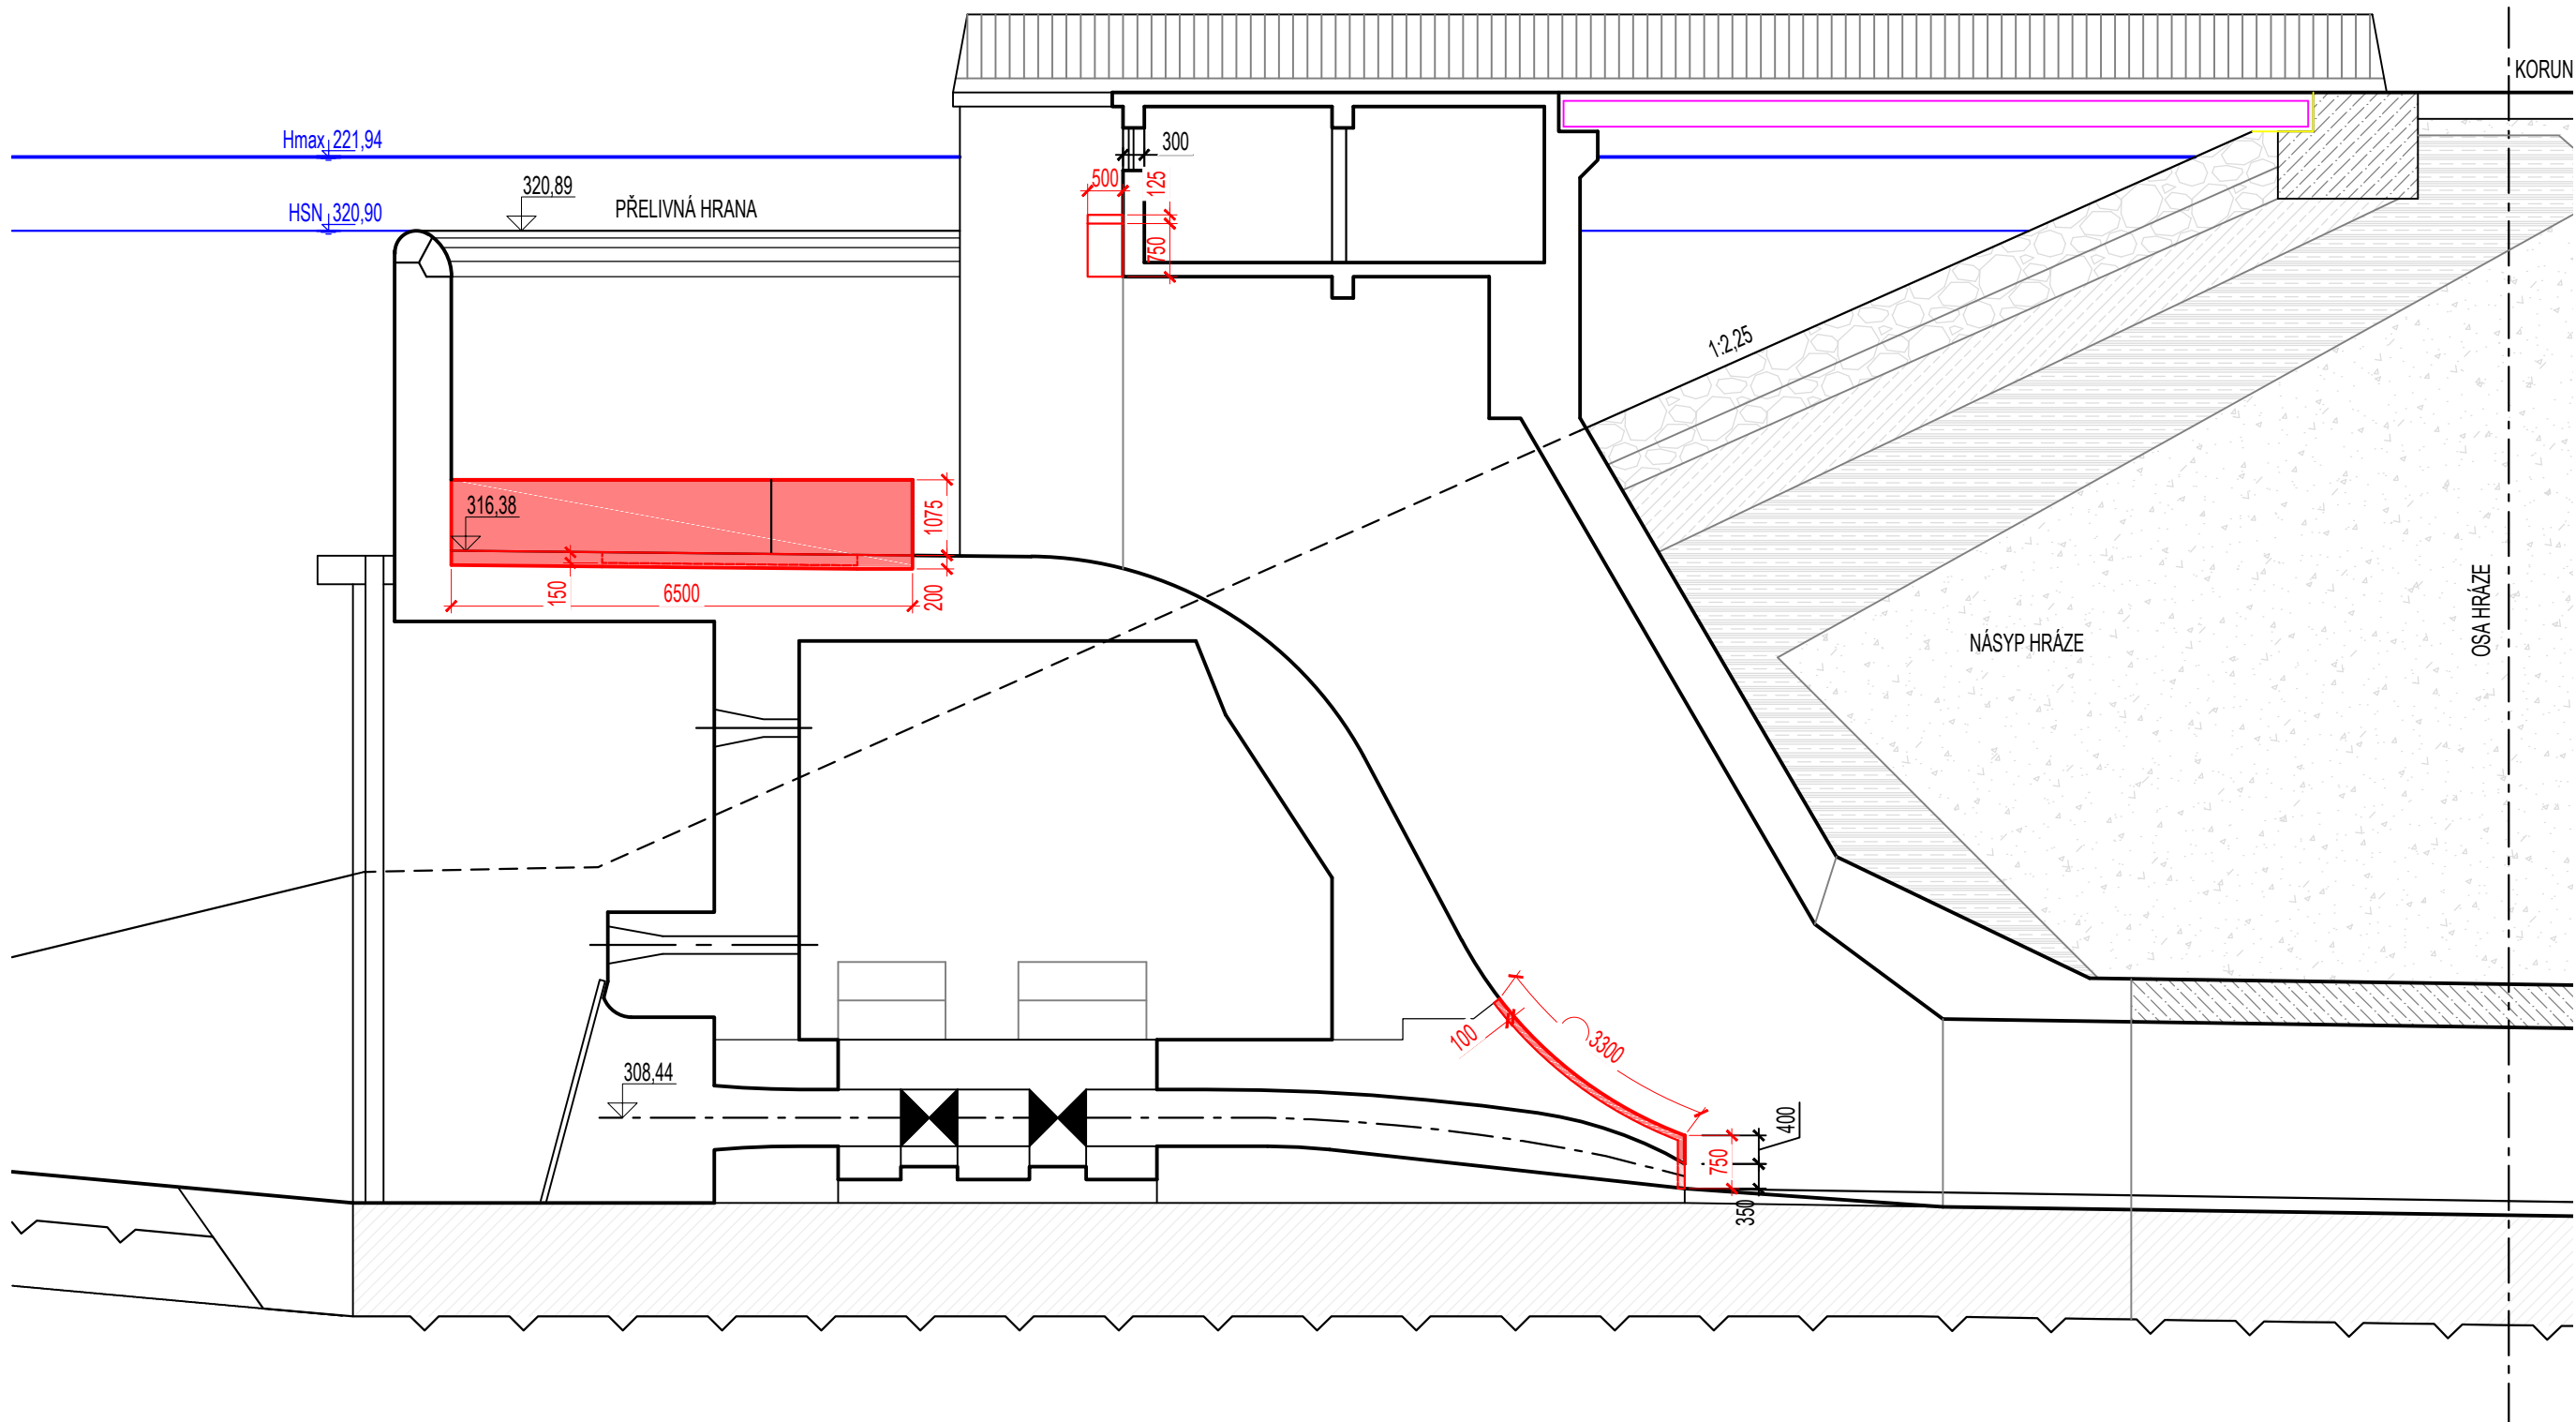

PUDORYS
M 1:100

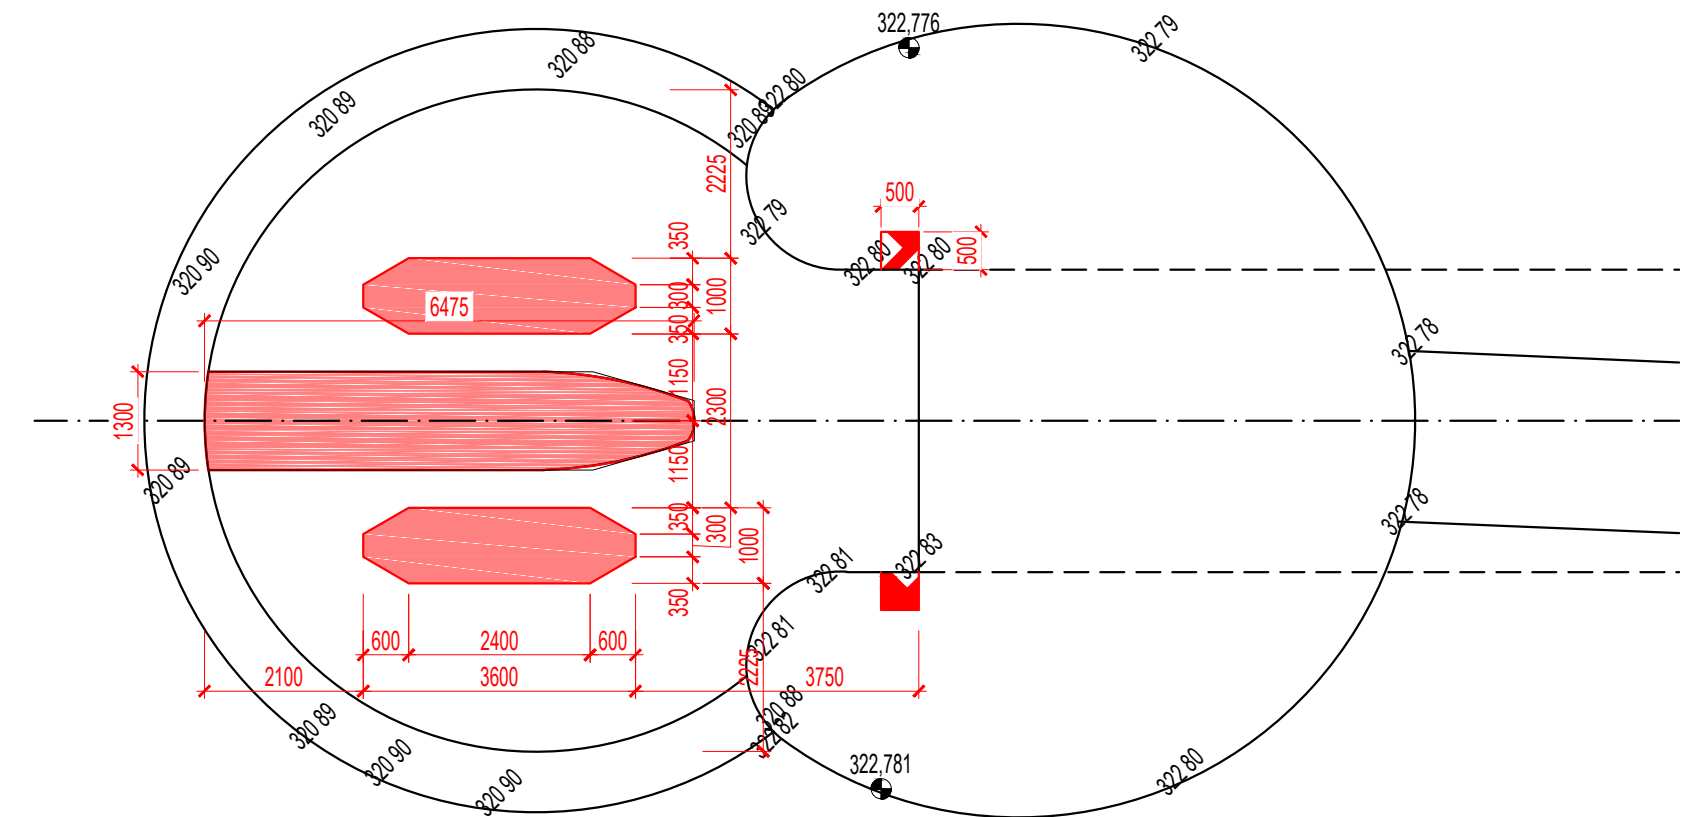

KÓTOVÁNO V MILIMETRECH, VÝŠKOVÝ SYSTÉM B. p. v.

VYPRACOVANÉ ING. K. ADAM		VEDOUČÍ ÚKOLU ING. O. ČERNÝ		ZODP. PROJEKTANT ING. S. ŽATECKÝ		VEDOUČÍ ÚTVARU ING. J. HOĐÁK		<div>VODNÍ DÍLA - TBD</div> <div>Pracoviště Brno : Studená 2, 638 00 Brno Tel.: +420 721 222 313 www.vdtbd.cz</div>							
INVESTOR POVODÍ MORAVY, S.P., DŘEVAŘSKÁ 932/11, 602 00 BRNO															
MÍSTO STAVBY VODNÍ NÁDRŽ BOJKOVICE, K.Ú. BOJKOVICE, PITÍN															
AKCE VN BOJKOVICE, REKONSTRUKCE BP A MANIPULAČNÍ VĚŽE PROJEKTOVÁ DOKUMENTACE															
								PROJEKT Č. 2859				ARCHIVNÍ Č. 2934/403			
								DATUM 09/2019				STUPEŇ DSP+DPS			
								FORMÁT 3xA4							
OBSAH SO 1 - VÝKRES BOURACÍCH PRACÍ								MĚŘÍTKO 1:100		ČÍSLO PŘÍLOHY D.1					