



ŘEZ B-B  
M 1:100

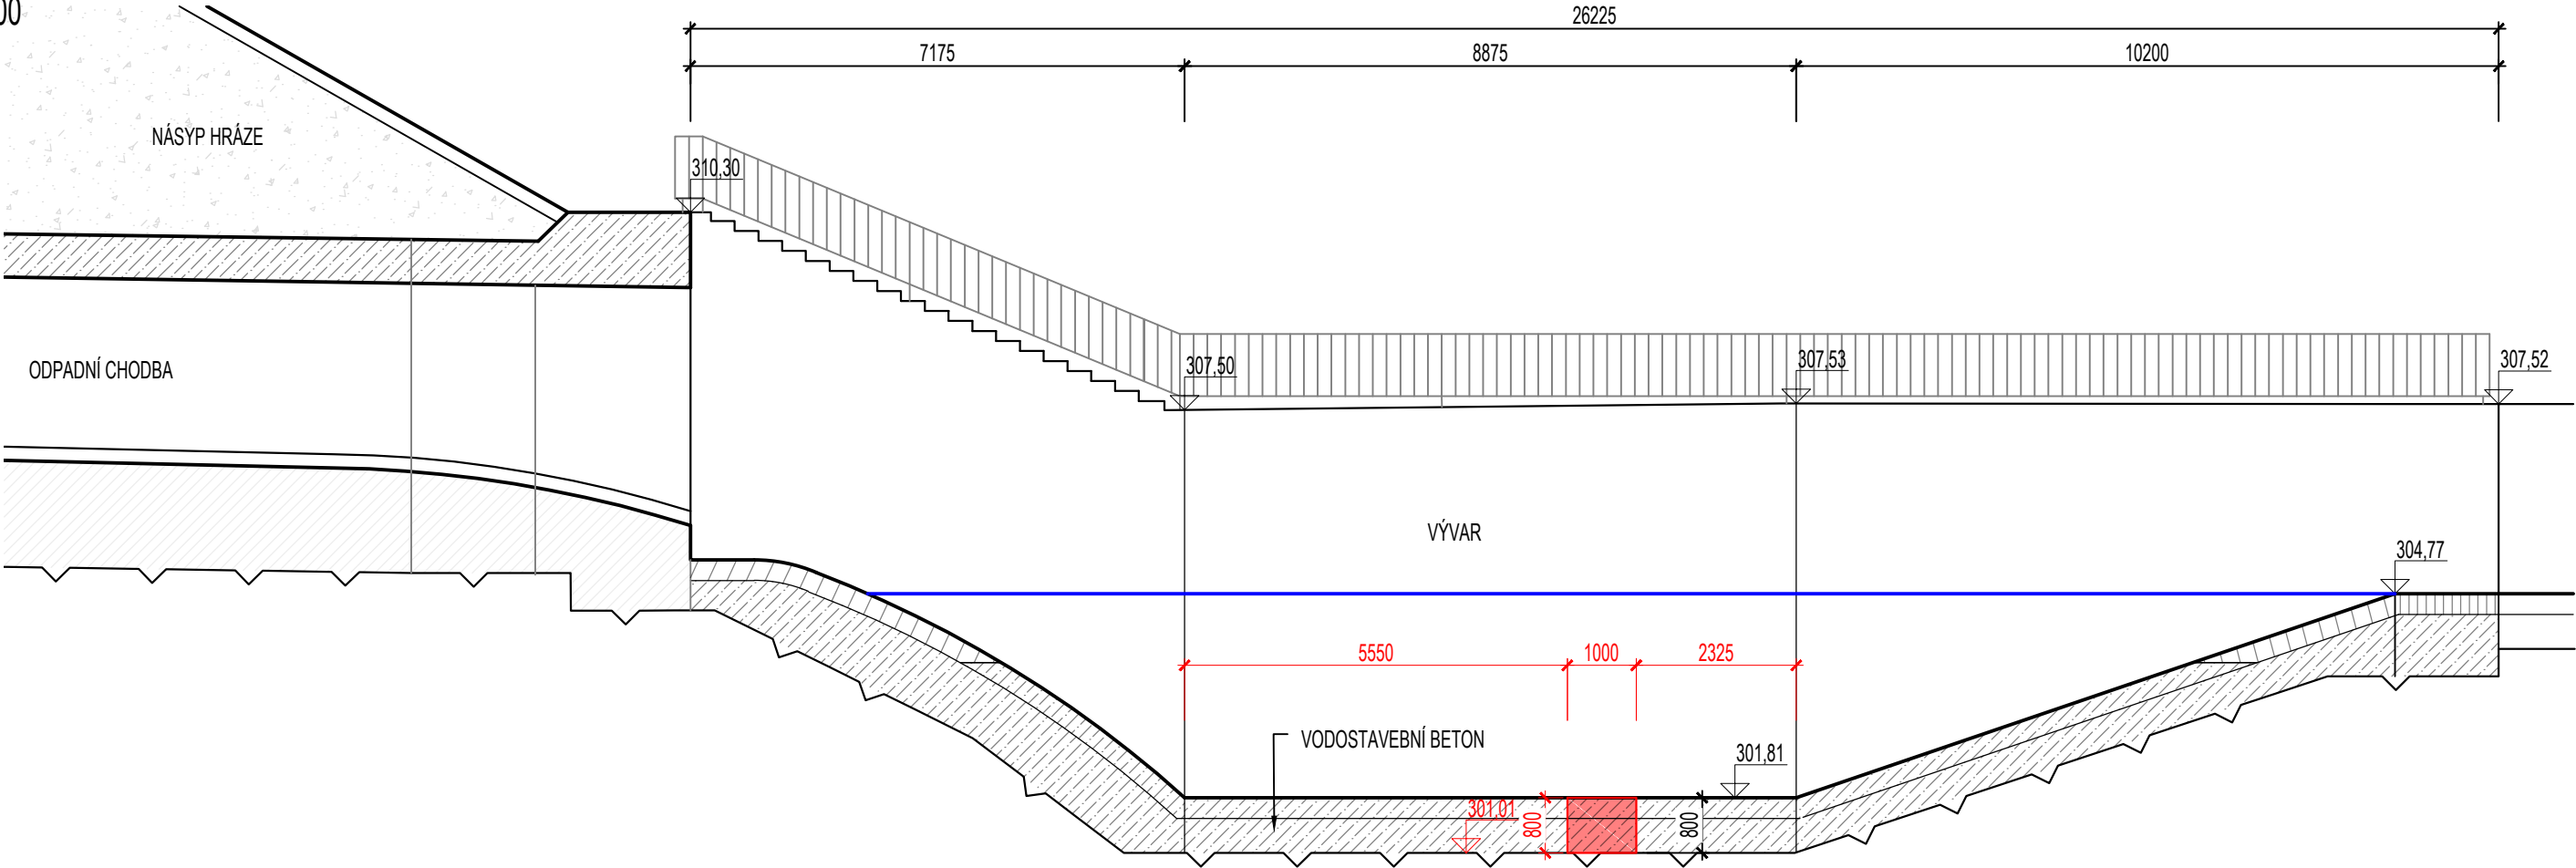

KÓTOVÁNO V MILIMETRECH, VÝŠKOVÝ SYSTÉM B. p. v.

VYPRACOVAL ING. K. ADAM		VEDOUČÍ ÚKOLU ING. O. ČERNÝ		ZODP. PROJEKTANT ING. S. ŽATECKÝ		VEDOUČÍ ÚTVARU ING. J. HODÁK		 VODNÍ DÍLA - TBD			
INVESTOR POVODÍ MORAVY, S.P., DŘEVAŘSKÁ 932/11, 602 00 BRNO								Pracoviště Brno : Studená 2, 638 00 Brno Tel.: +420 721 222 313 www.vdtbd.cz			
MÍSTO STAVBY VODNÍ NÁDRŽ BOJKOVICE, K.Ú. BOJKOVICE, PITÍN											
AKCE VN BOJKOVICE, REKONSTRUKCE BP A MANIPULAČNÍ VĚŽE PROJEKTOVÁ DOKUMENTACE								PROJEKT Č. 2859		ARCHIVNÍ Č. 2934/403	
								DATUM 09/2019		STUPEŇ DSP+DPS	
								FORMÁT 3xA4			
OBSAH SO 2 - VÝKRES BOURACÍCH PRACÍ								MĚŘÍTKO 1:100		ČÍSLO PŘÍLOHY D2.1	