



PS Dvůr Králové nad Labem, Západ, sečení břehových porostů

Situace M 1 : 100 000





Lokalita 1. Labe, Hostinné, k.ú. Hostinné

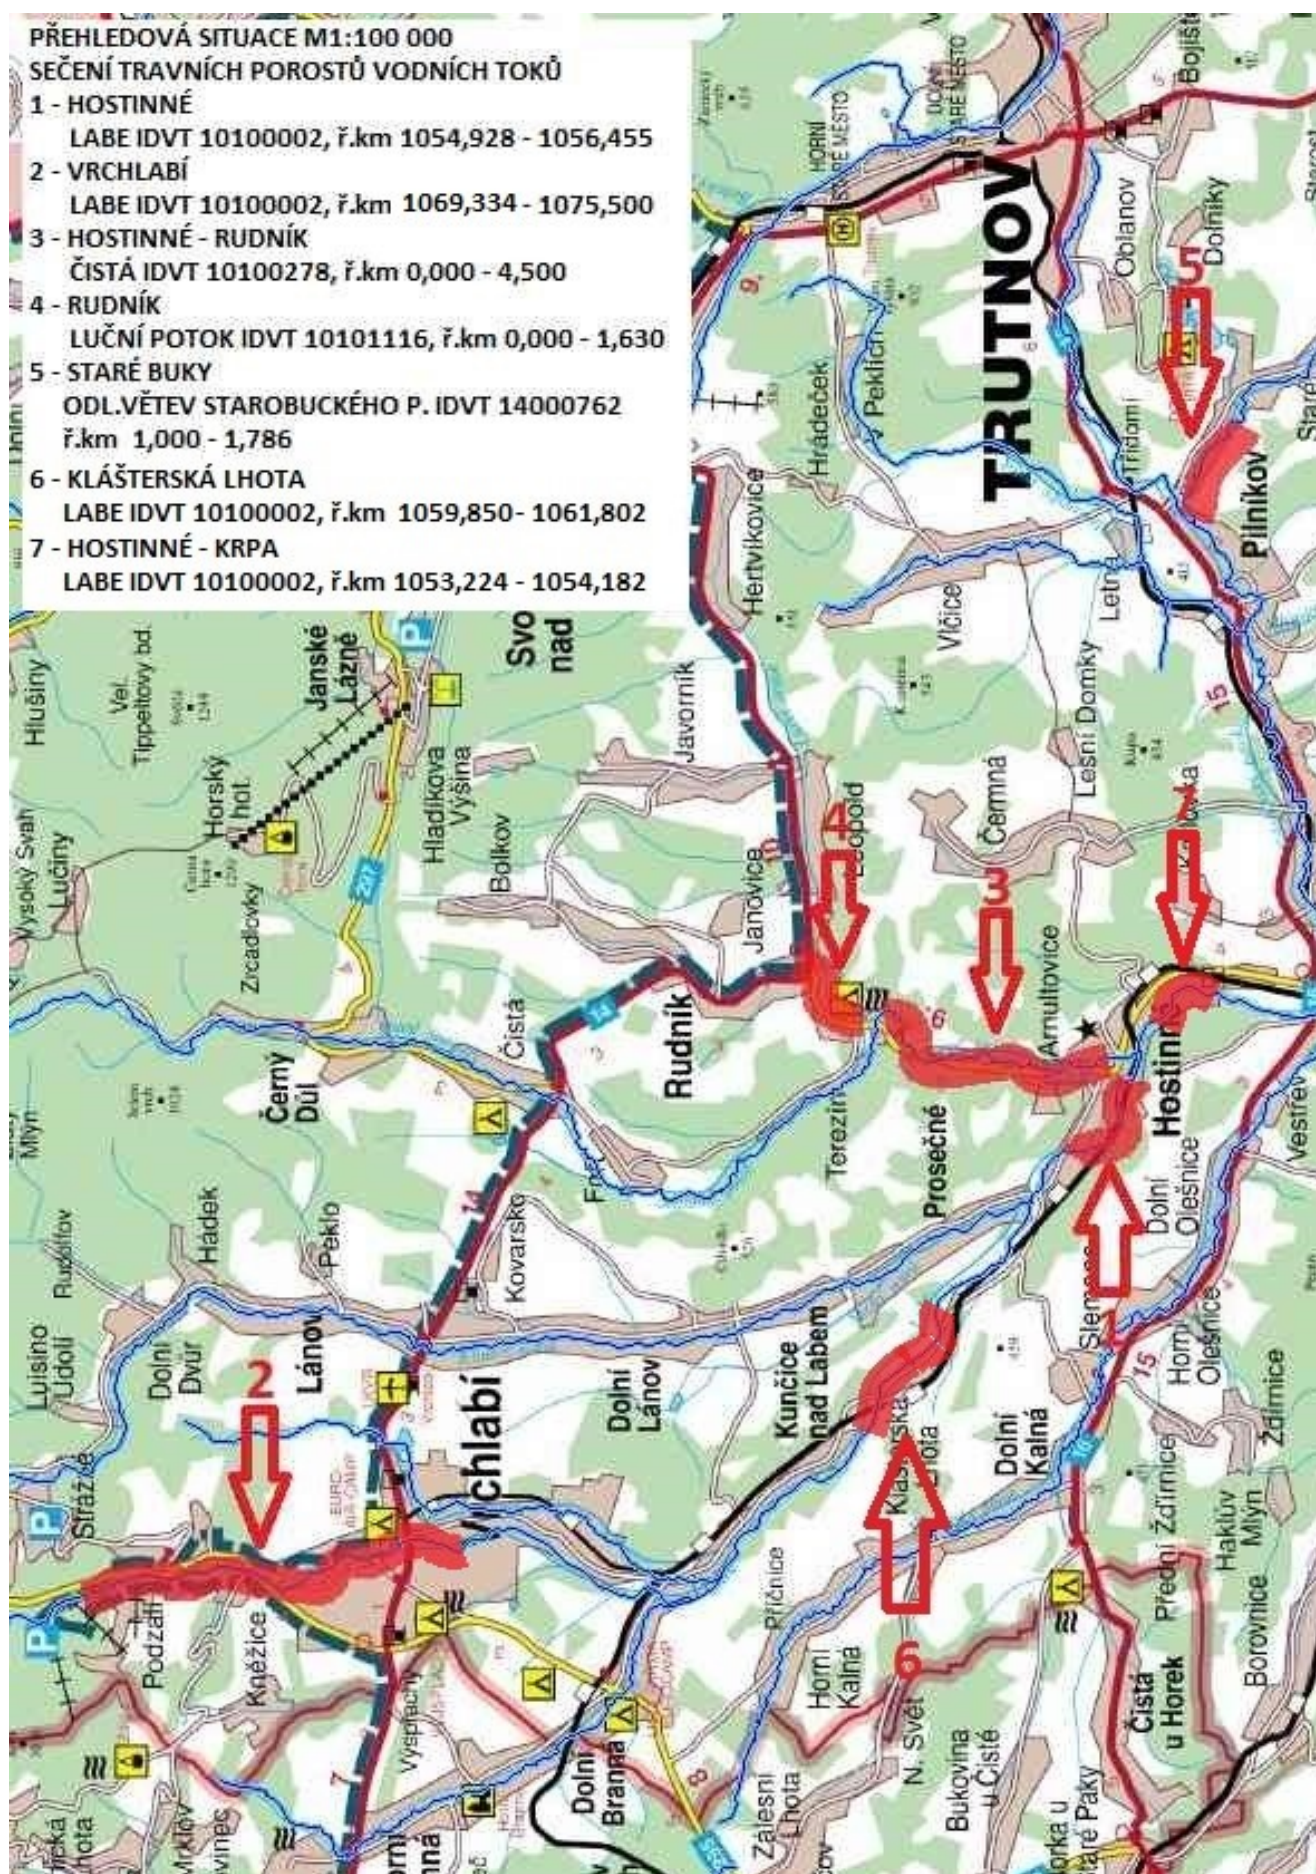

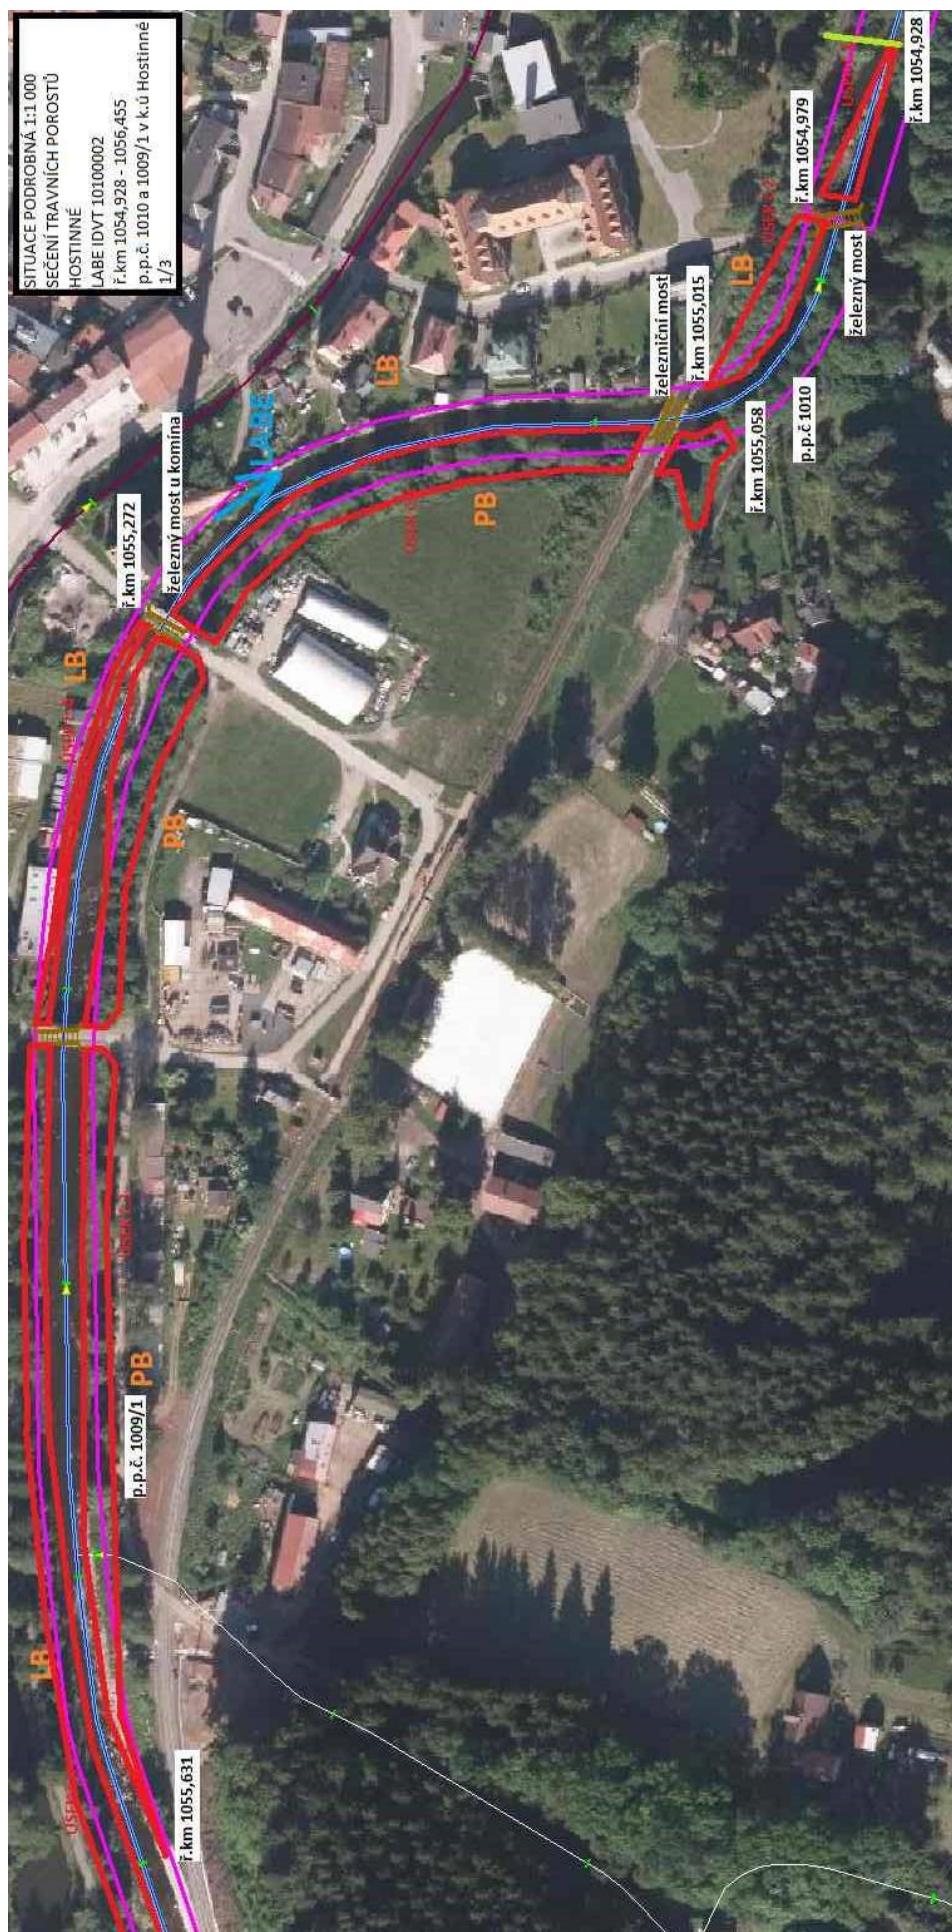


SITUACE PODROBNÁ 1:1 000
SEČENÍ TRAVNÍCH POROSTŮ
HOSTINNÉ
LABE IDVT 10100002
ř.km 1054,928 - 1056,455
p.p.č. 1010 a 1009/1 v k.ú Hostinné
2/3

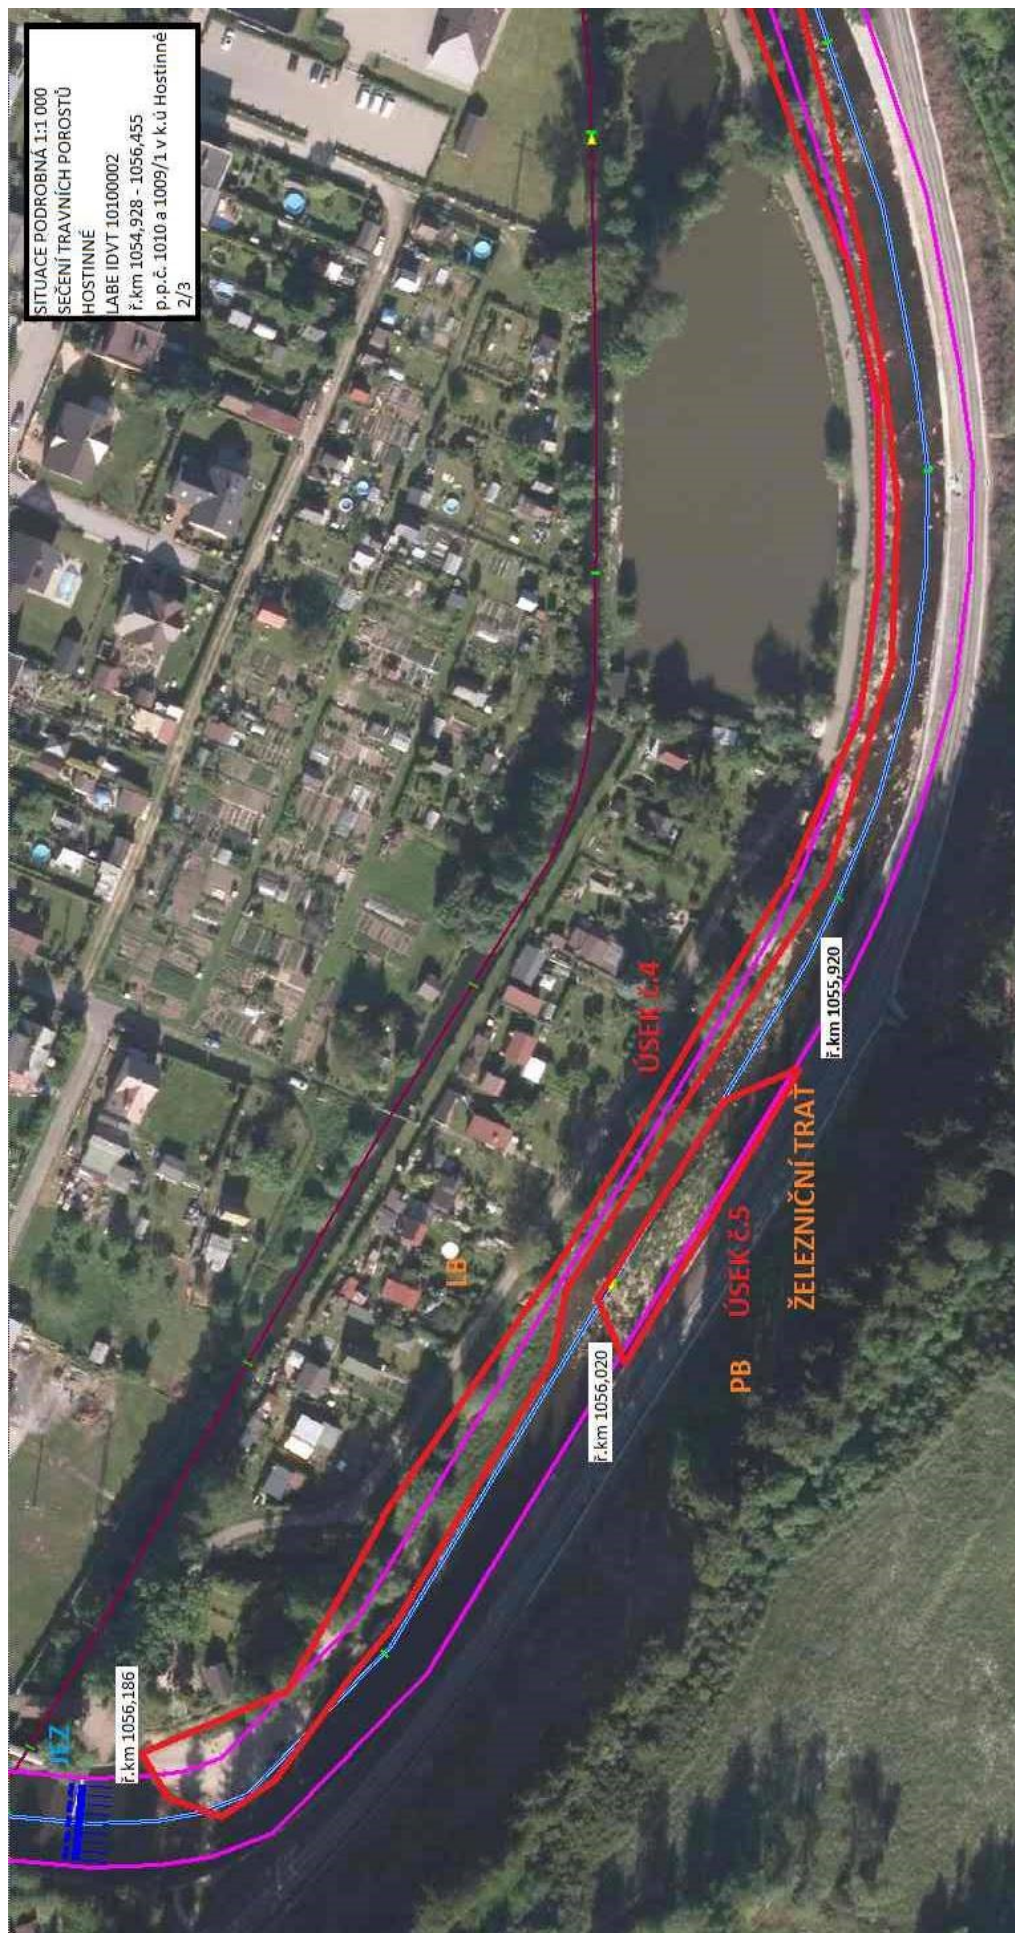


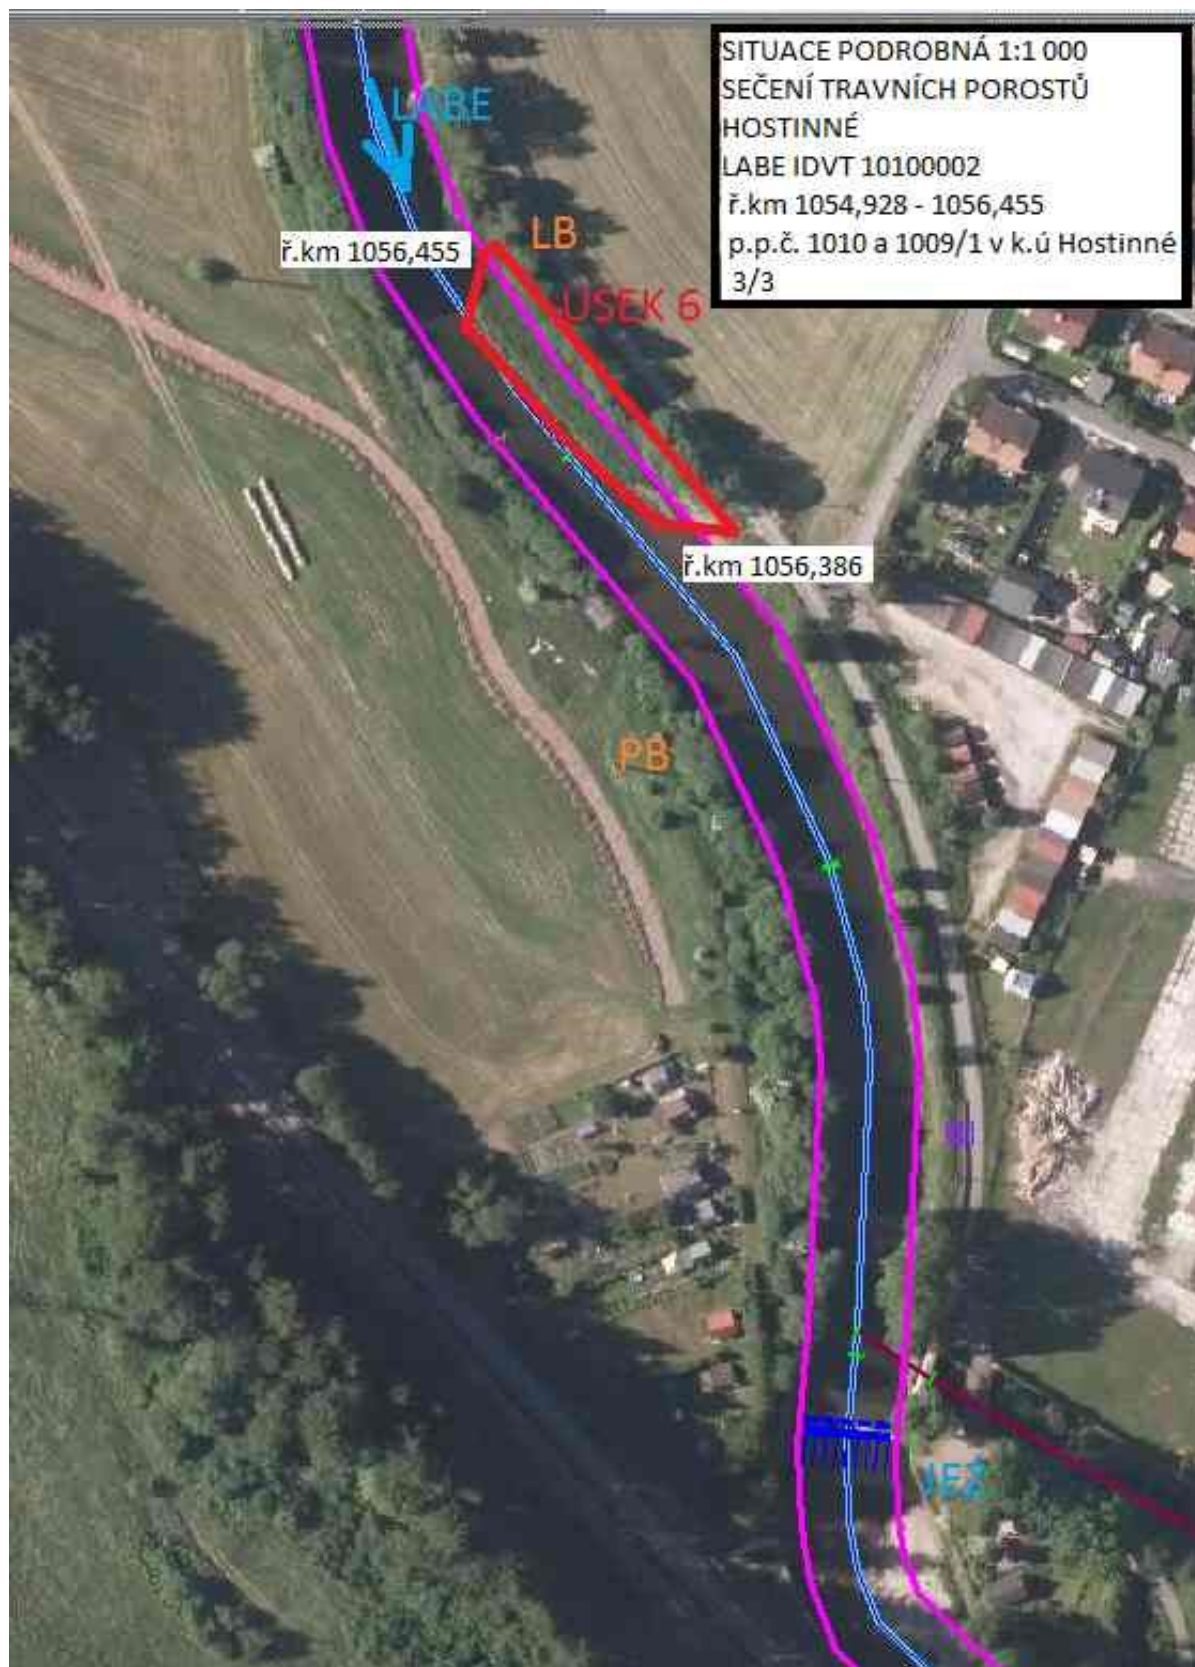


Lokalita 2. Labe, Vrchlabí, k.ú. Vrchlabí, Hořejší Vrchlabí

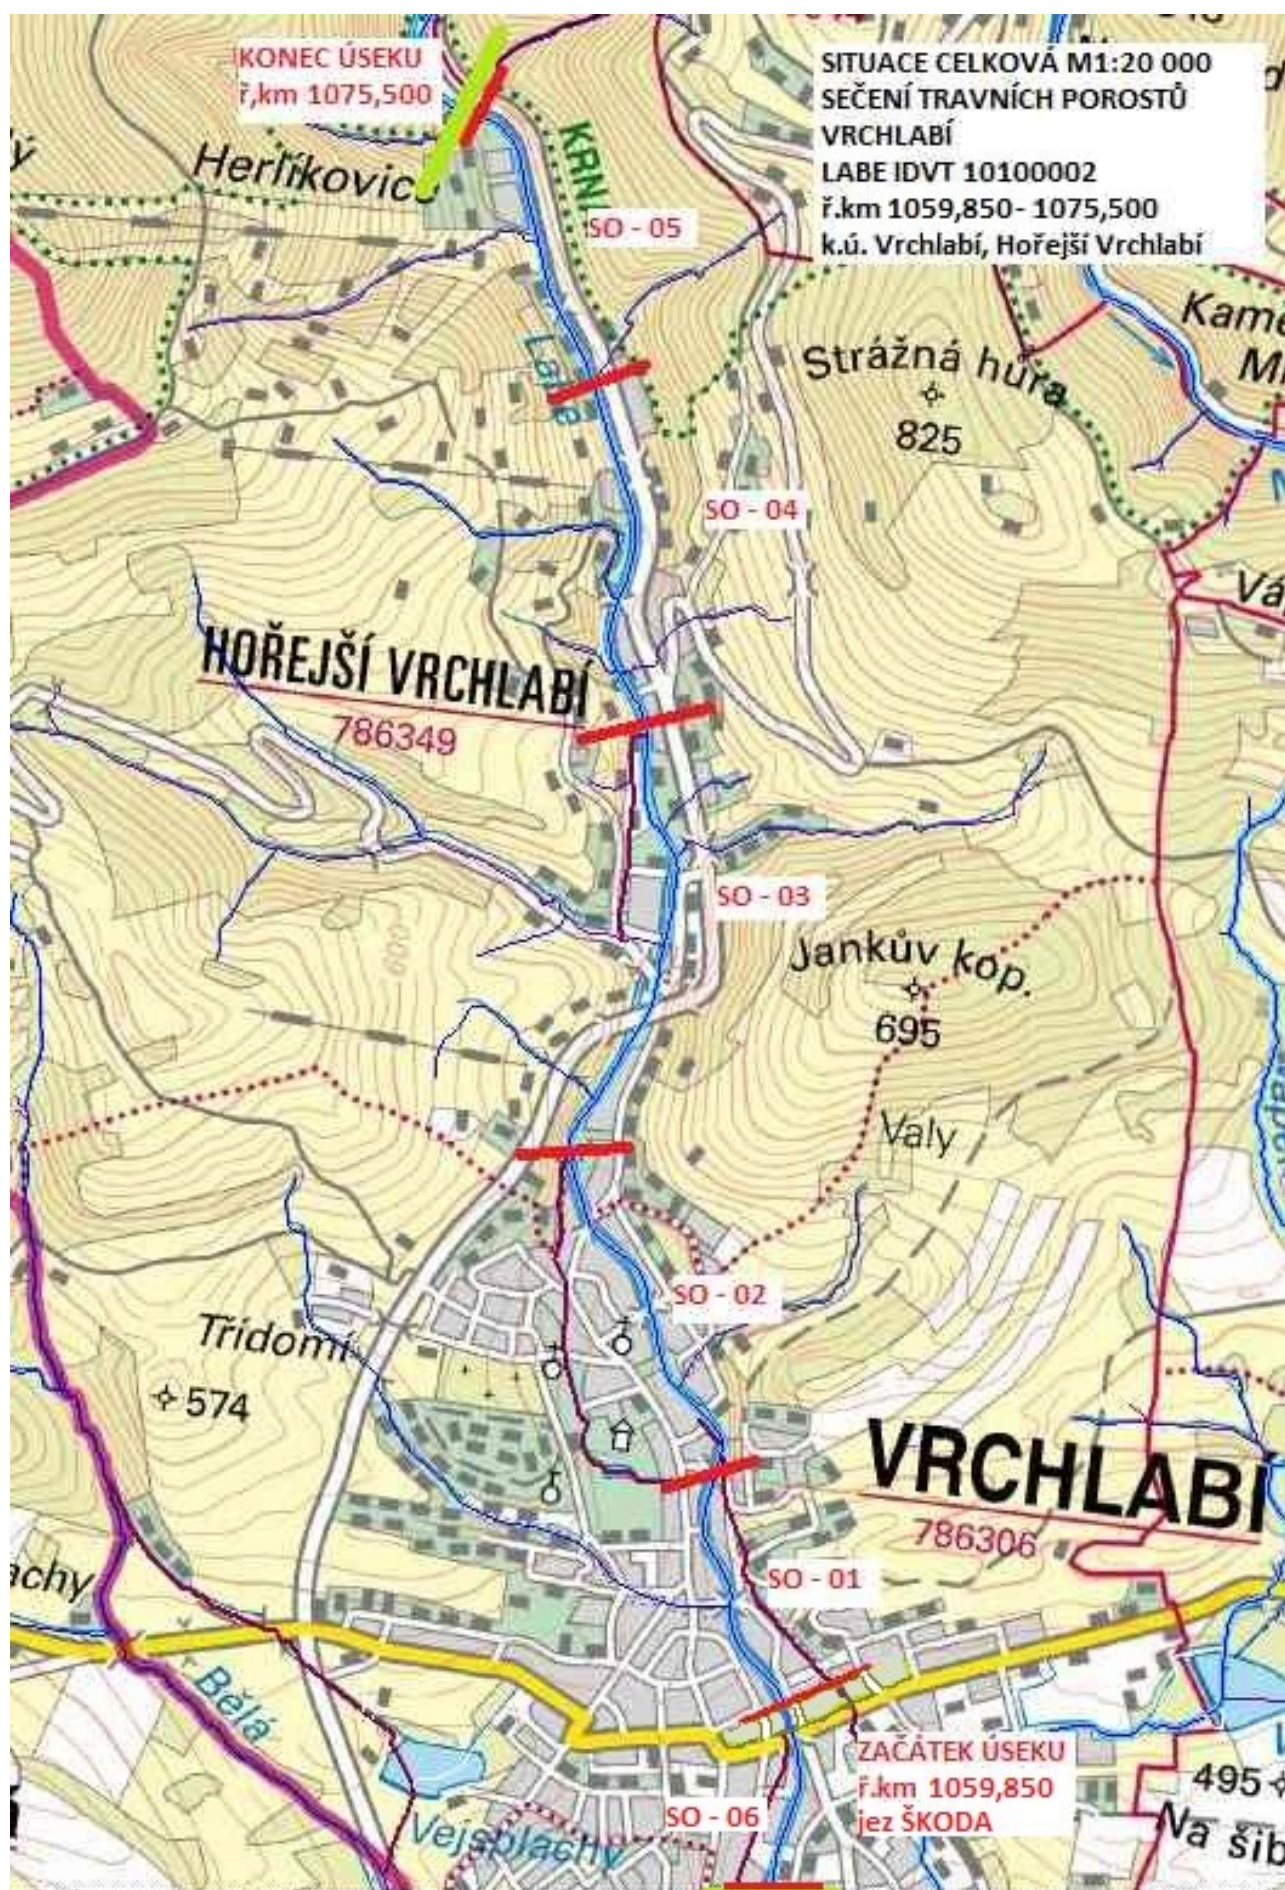

SITUACE PODROBNÁ 1:4 000
SEČENÍ TRAVNÍCH POROSTŮ
VRCHLABÍ
LABE idvt 10100002
ř.km 1069,334 - 1075,500
SO - 01 ř.km 1069,334 - 1070,100
p.p.č. 1899/1 k.ú. Vrchlabí
1/6

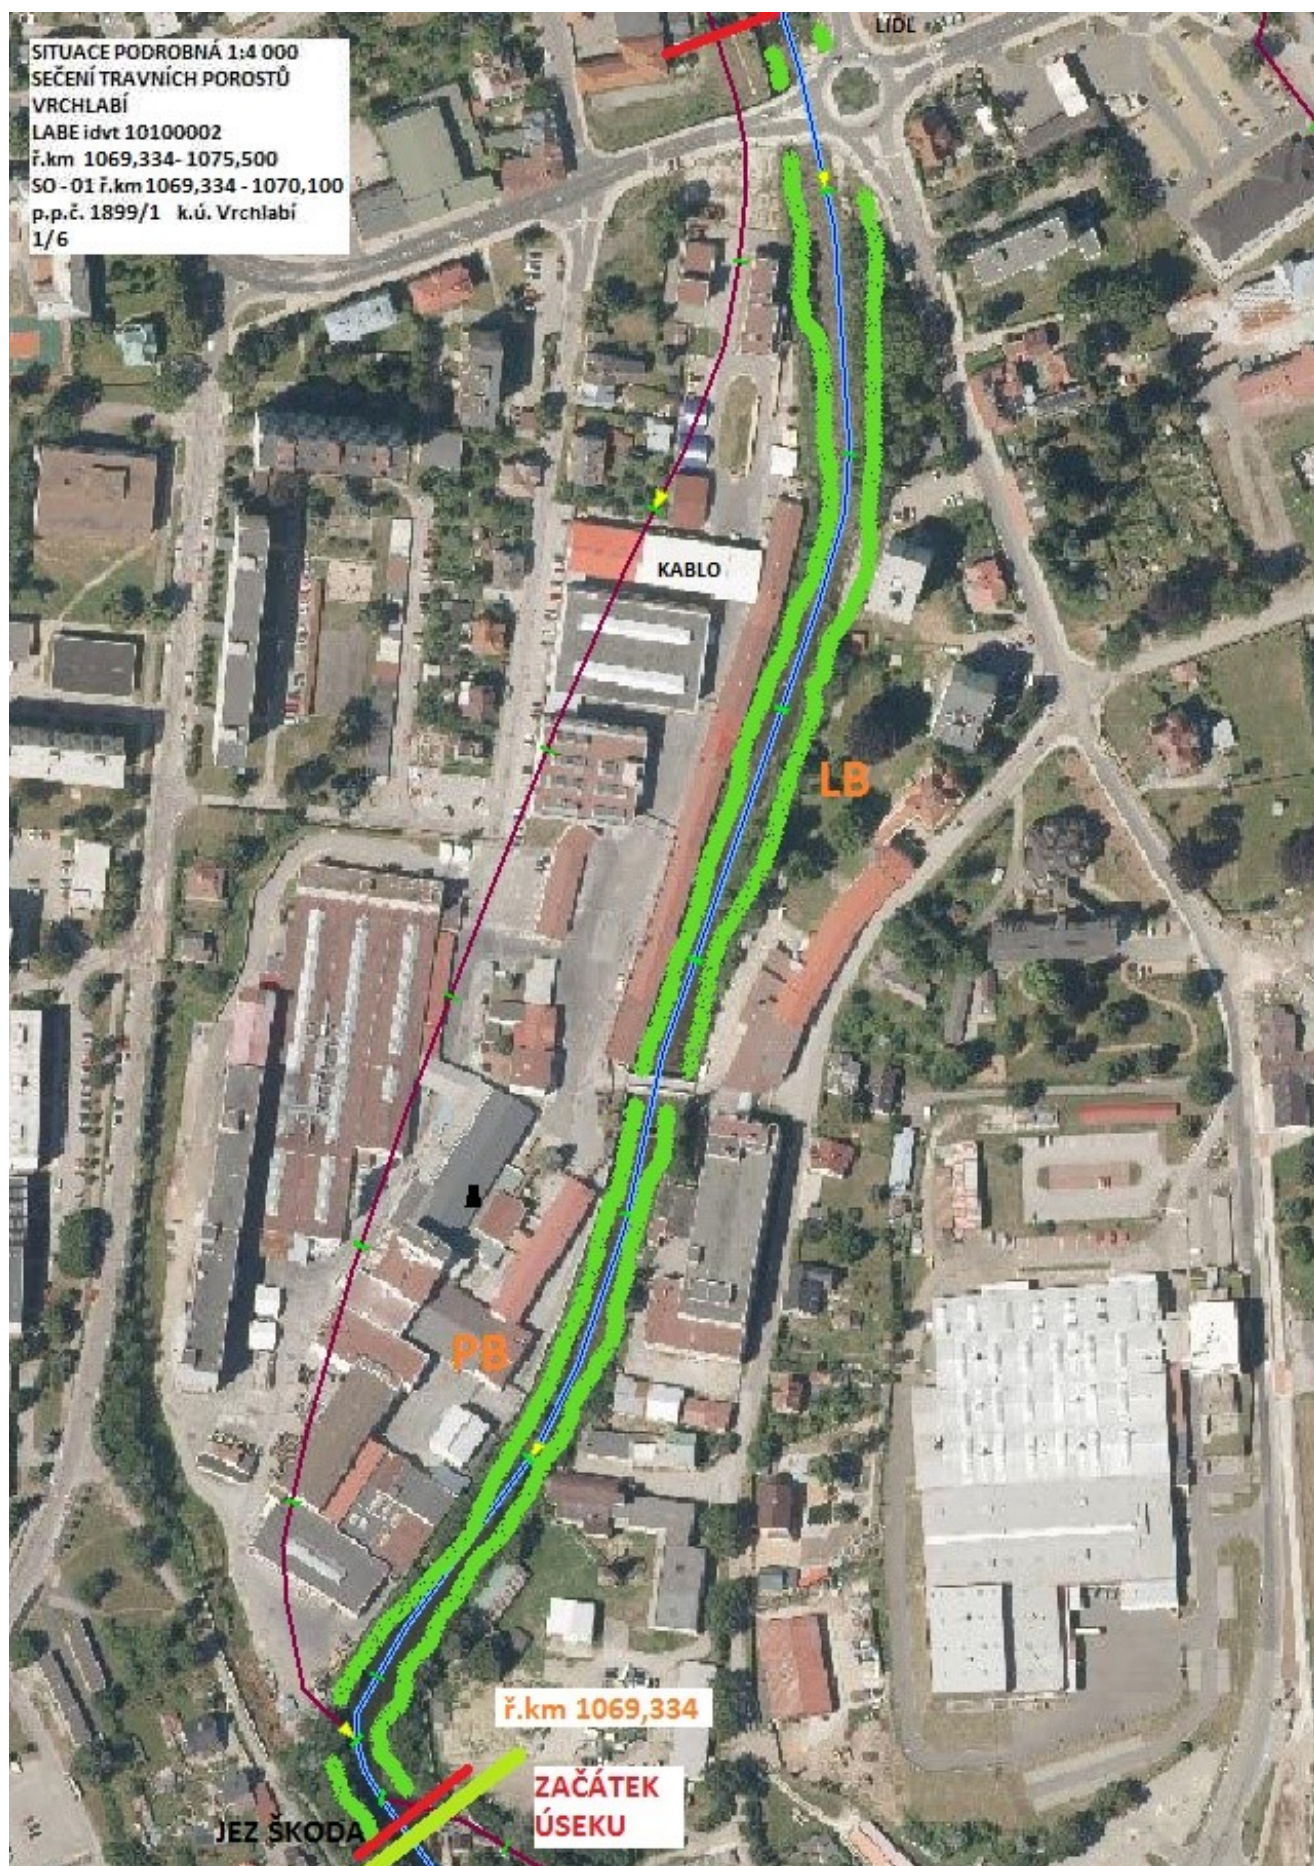


SITUACE PODROBNÁ 1:4 000
SEČENÍ TRAVNÍCH POROSTŮ
VRCHLABÍ
LABE idvt 10100002
ř.km 1070,100 - 1075,500
SO - 01 ř.km 1070,100 - 1070,962
p.p.č. 1899/25 k.ú. Vrchlabí
1/5

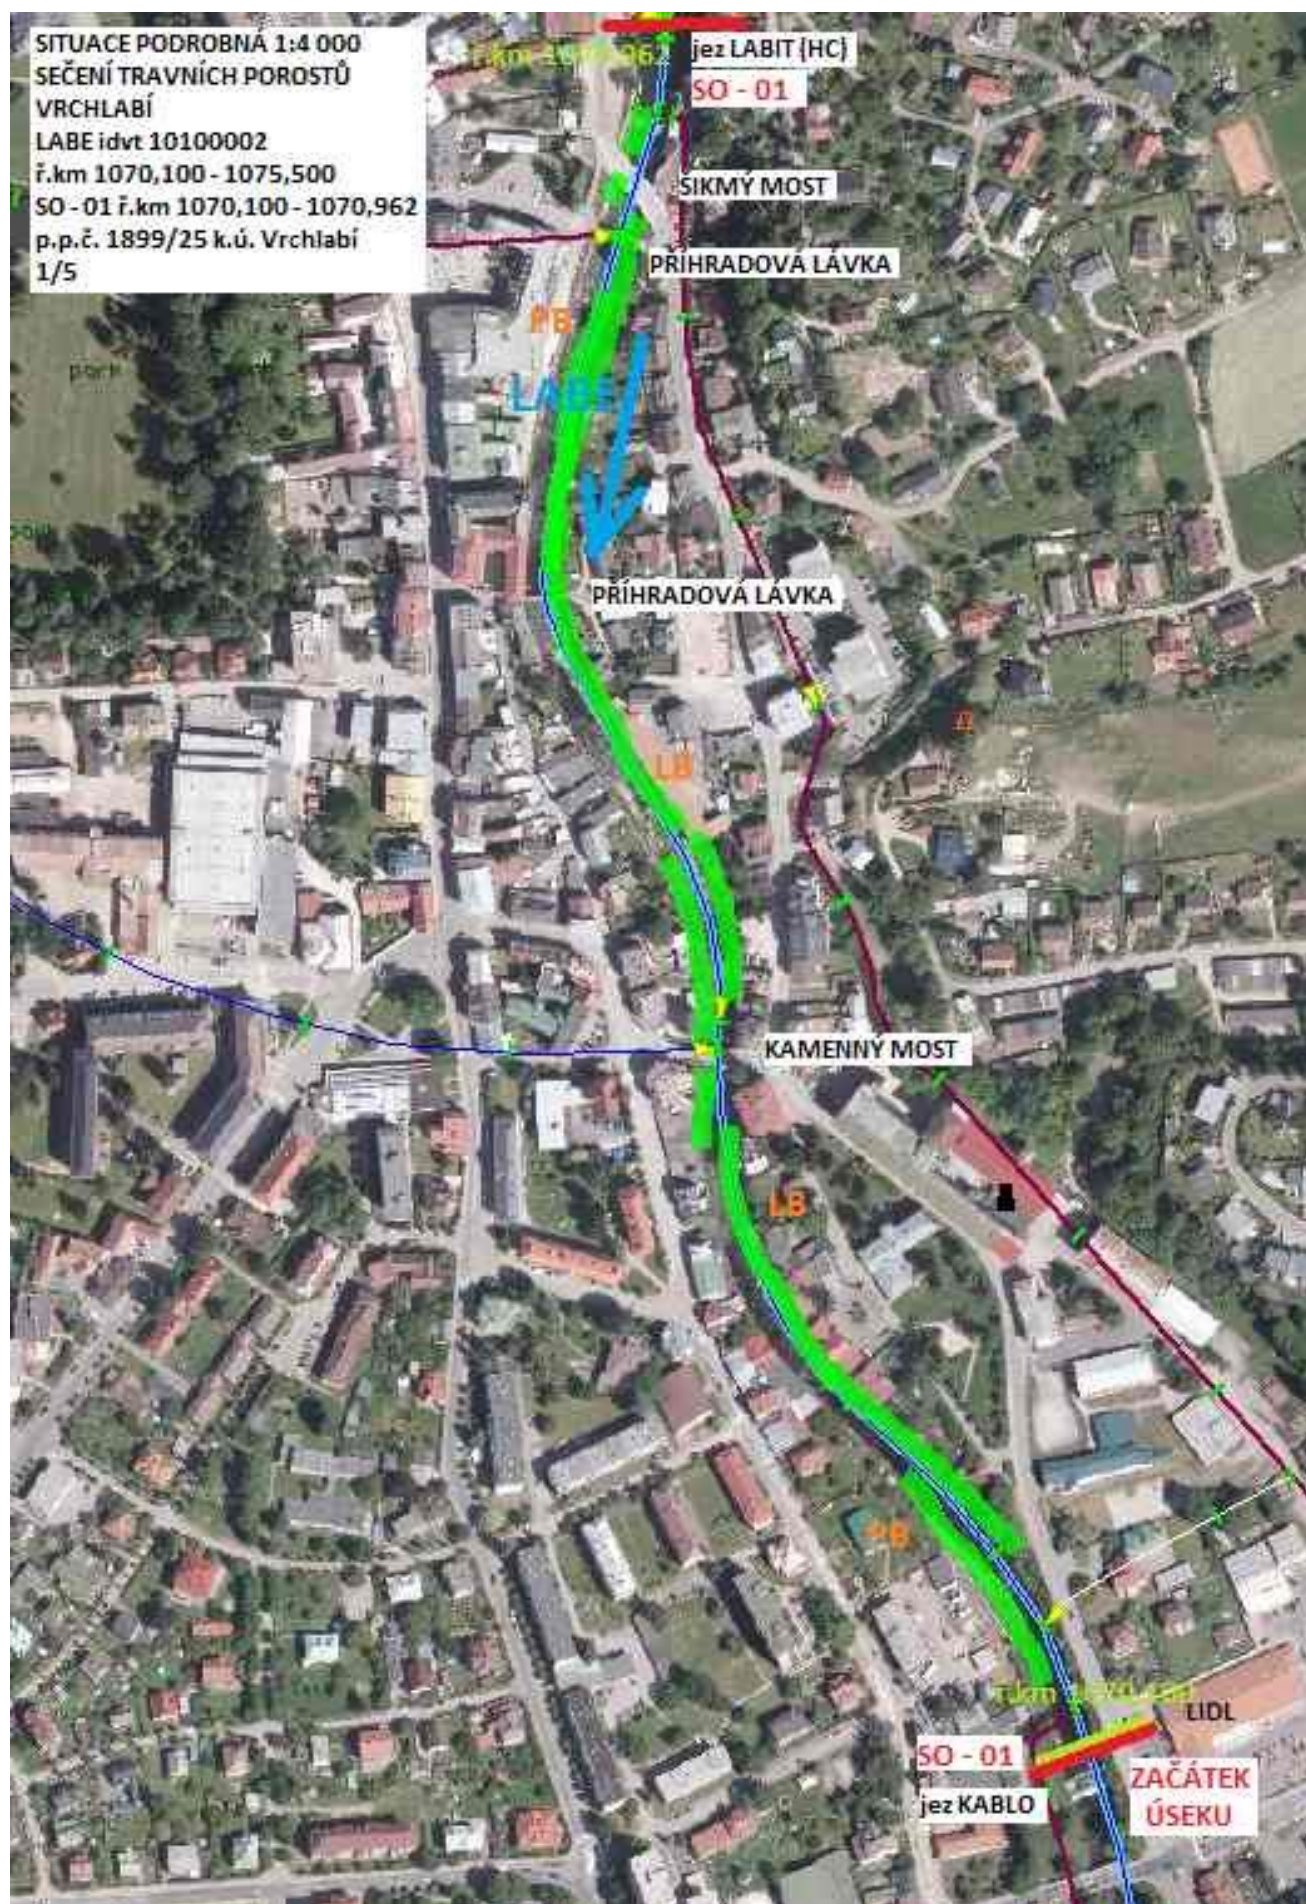




SITUACE PODROBNA M 1:4 000
SEČENÍ TRAVNÍCH POROSTŮ
VRCHLABÍ
LABE IDVT 10100002
ř.km 1070,100 - 1075,500
SO - 03 ř.km 1072,500 - 1073,606
p.p.č. 2276/1 k.ú. Hořejší Vrchlabí
3/5

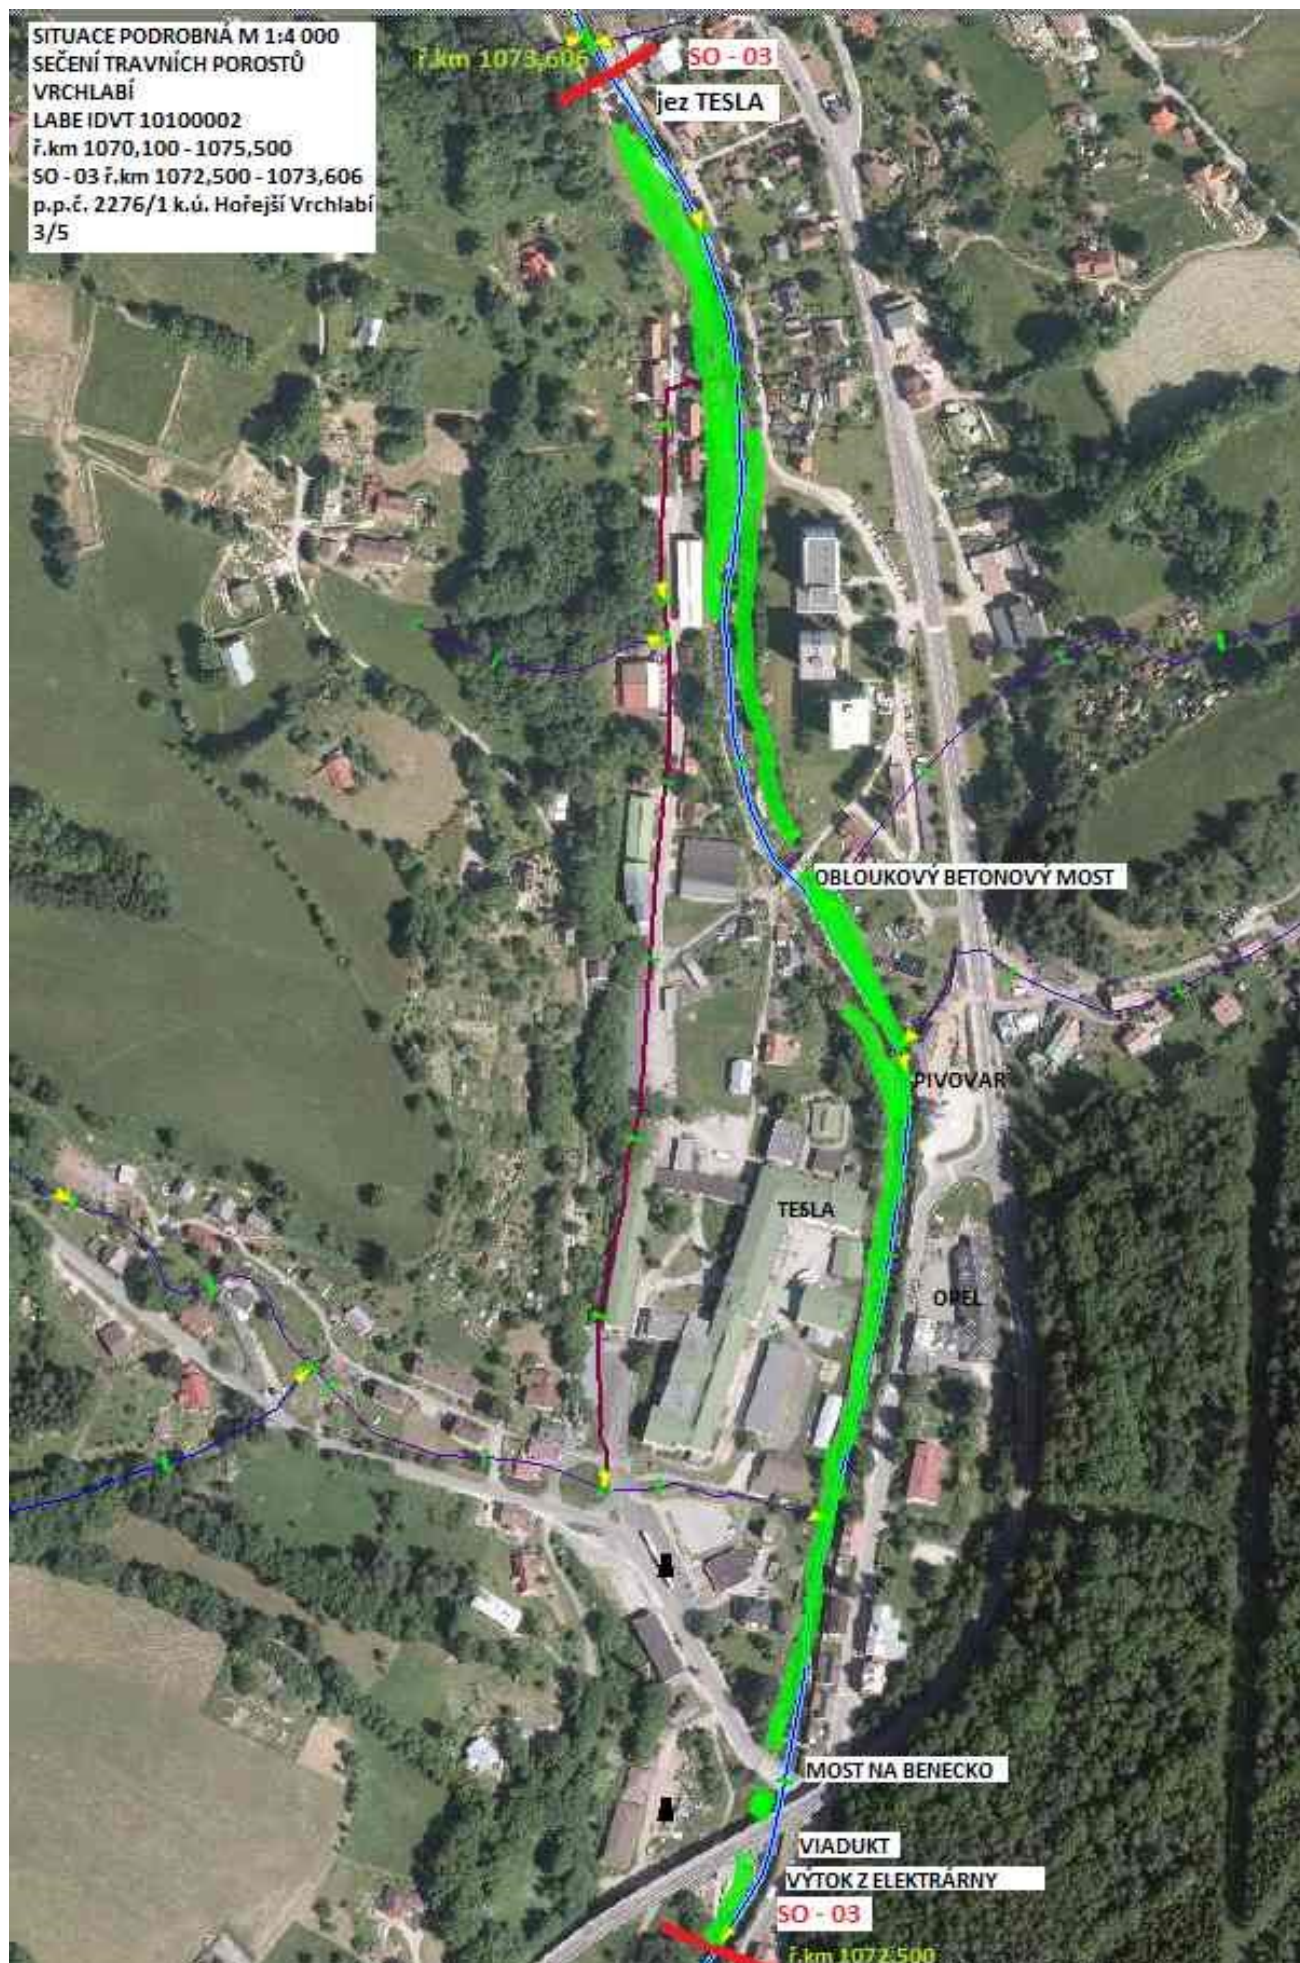

SITUACE PODROBNÁ M 1:4 000
SEČENÍ TRAVNÍCH POROSTŮ
VRCHLABÍ
LABE IDVT 10100002
ř.km 1070,100 - 1075,500
SO - 04 ř.km 1073,606 - 1074,945
p.p.č. 2276/1 k.ú. Hořejší Vrchlabí
4/5



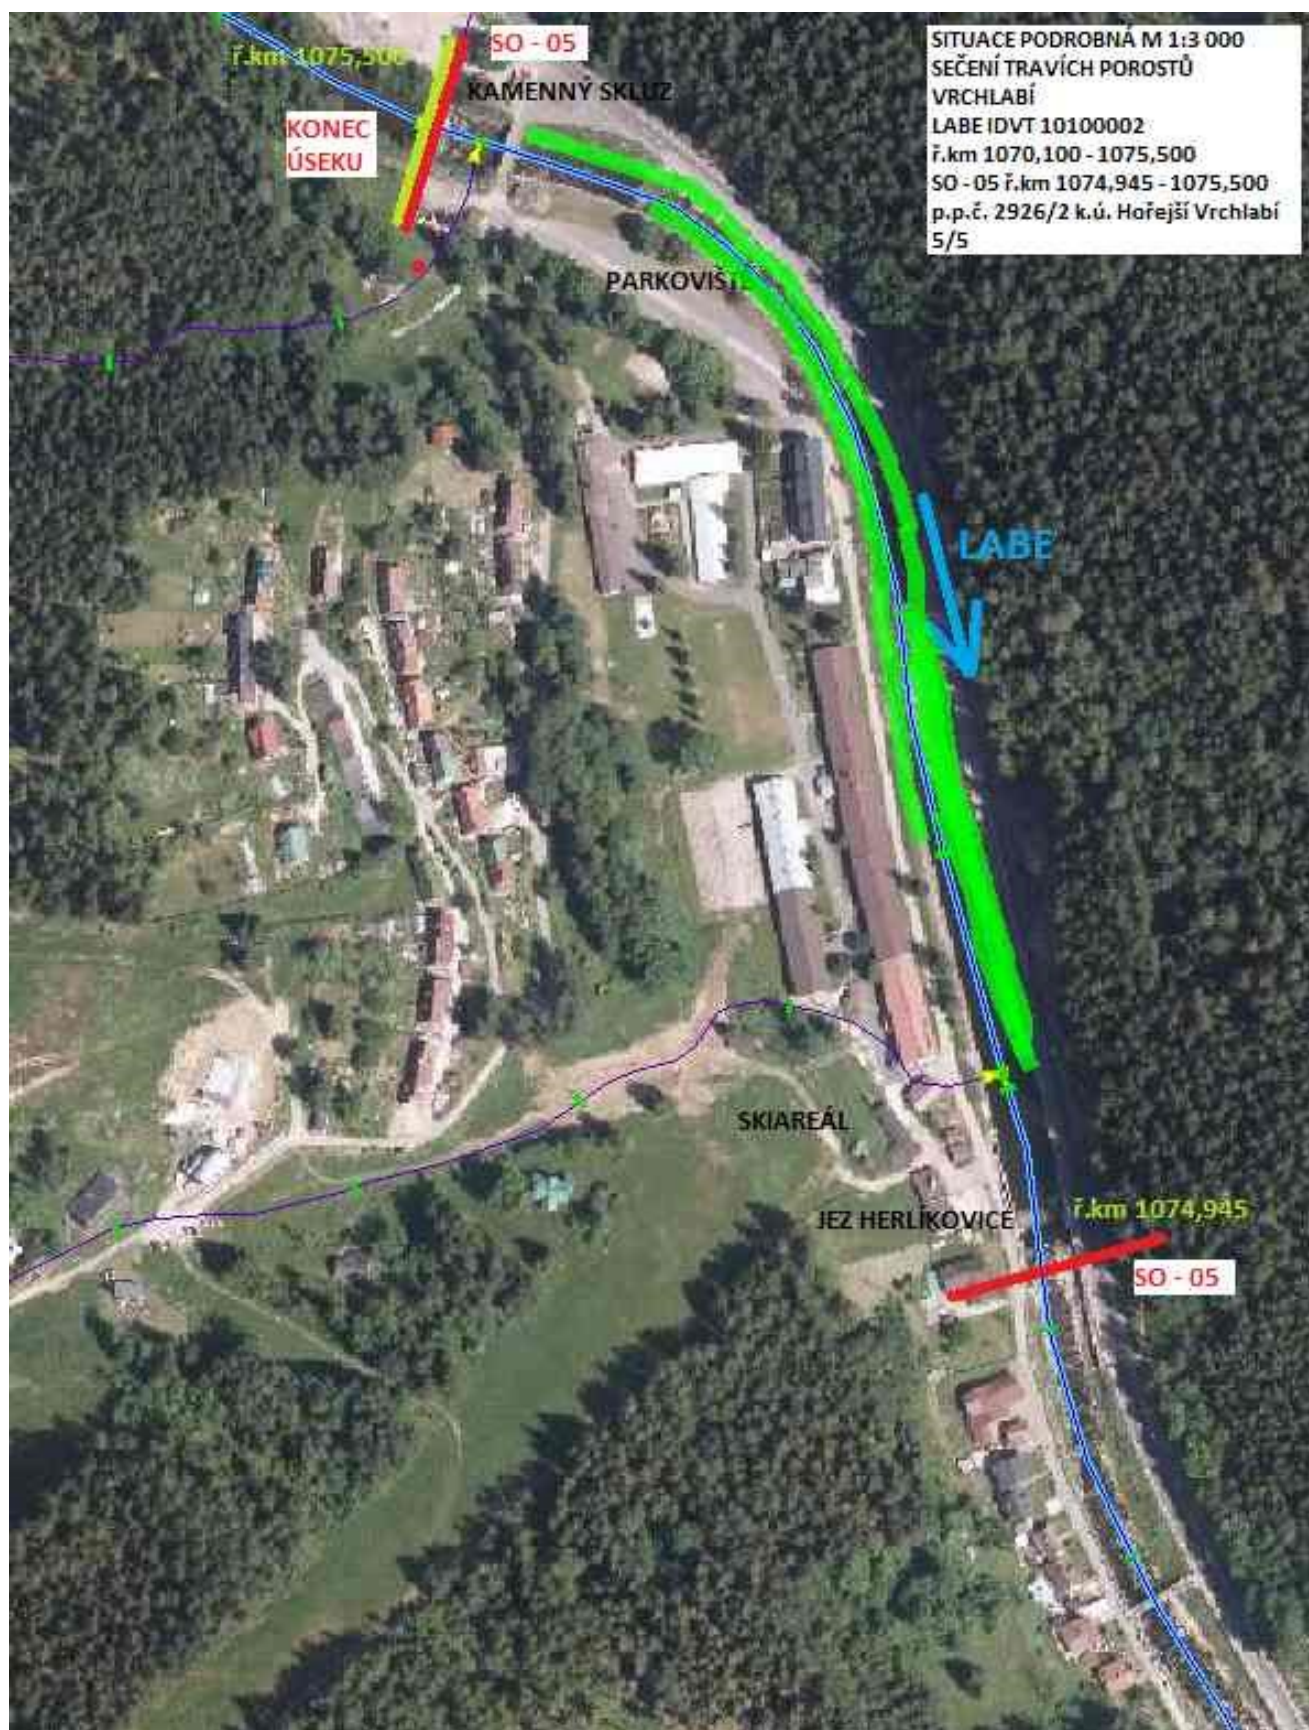


CELKOVÁ SITUACE M1:50 000
SEČENÍ TRAVNÍCH POROSTŮ
HOSTINNÉ - RUDNÍK
ř.km 0,000 - 4,500
SO - 01 + SO - 02






PODROBNÁ SITUACE M1:15 000
SEČENÍ TRAVNÍCH POROSTŮ
HOSTINNÉ - RUDNÍK
ČISTÁ IDVT 10100278
ř.km 0,000 - 4,500
SO - 02 ř.km 0,690 - 4,500
p.p.č. 1018, 1019 v k.ú. Hostinné
p.p.č. 929/2 v k.ú. Arnultovice
p.p.č. 3152, 3150/2 v k.ú. Rudník
2/2

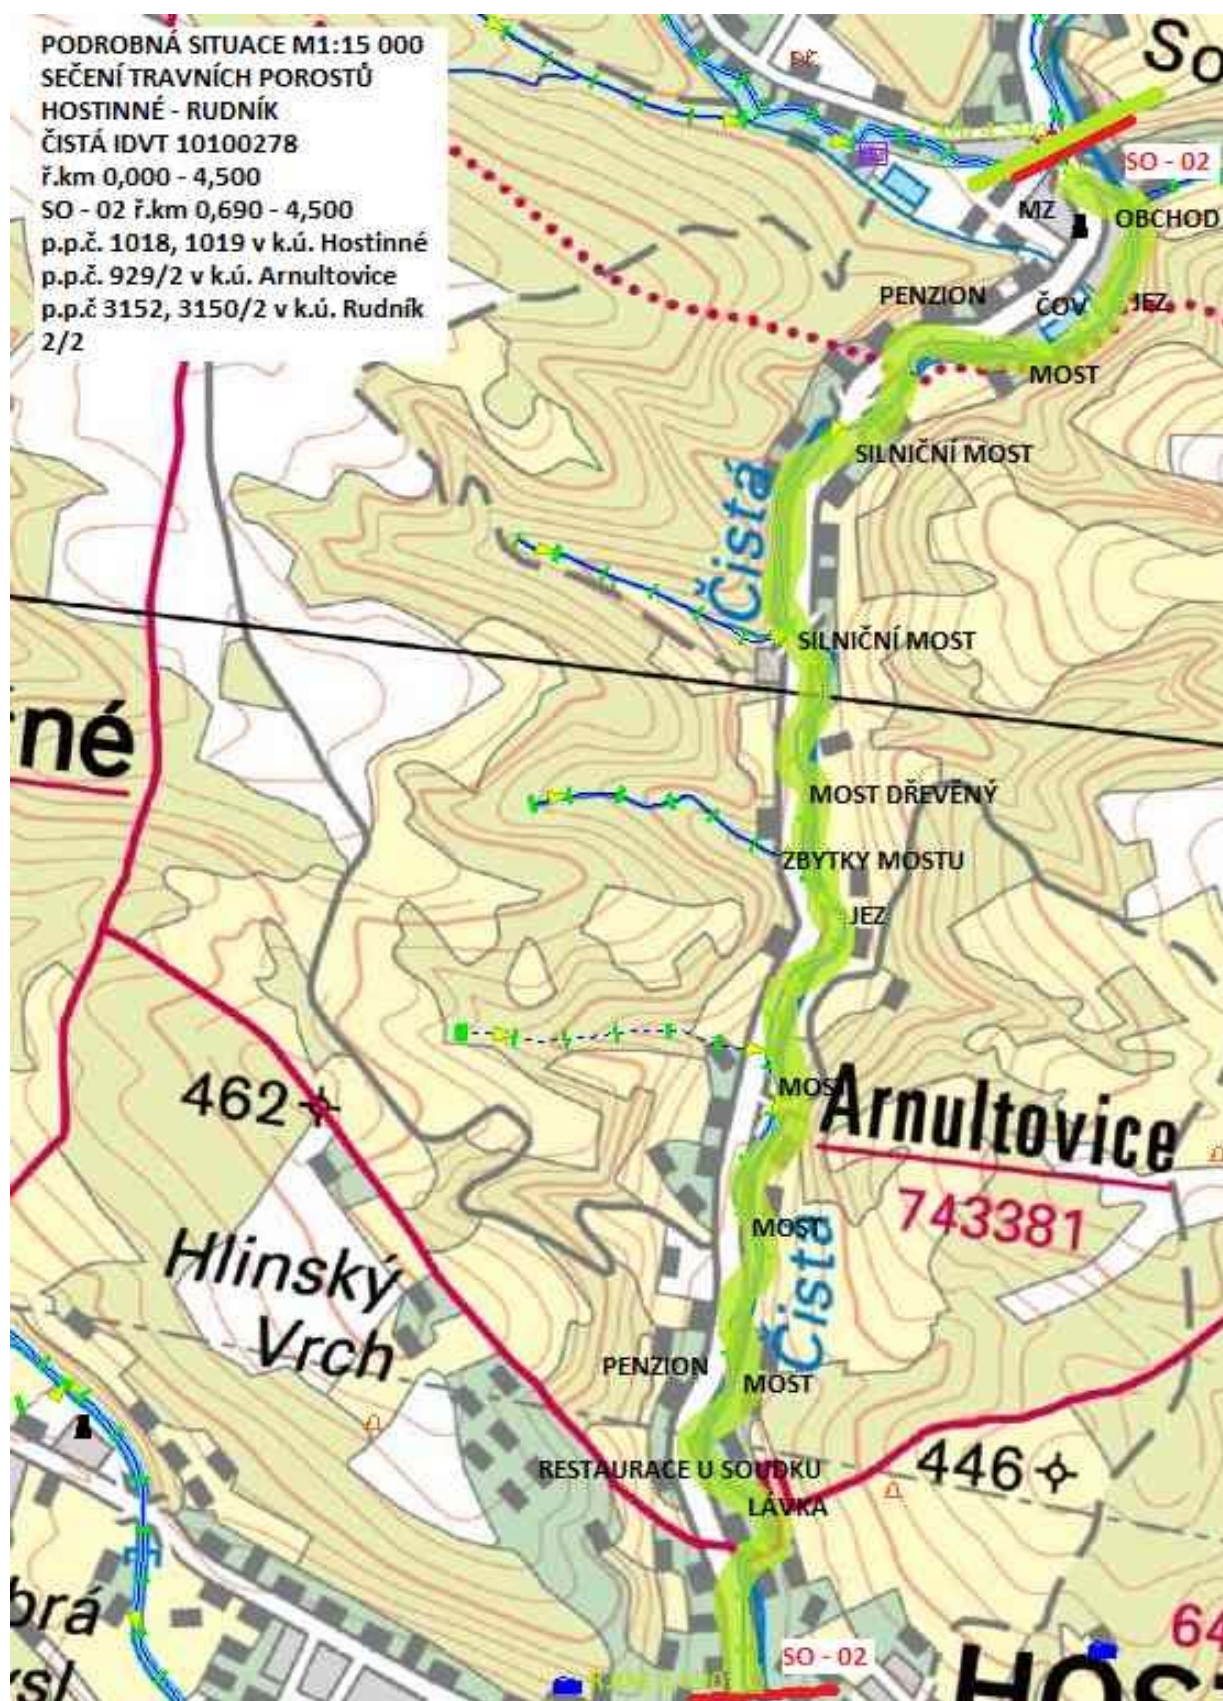


Lokalita 4. Luční potok, Rudník, k.ú. Rudník



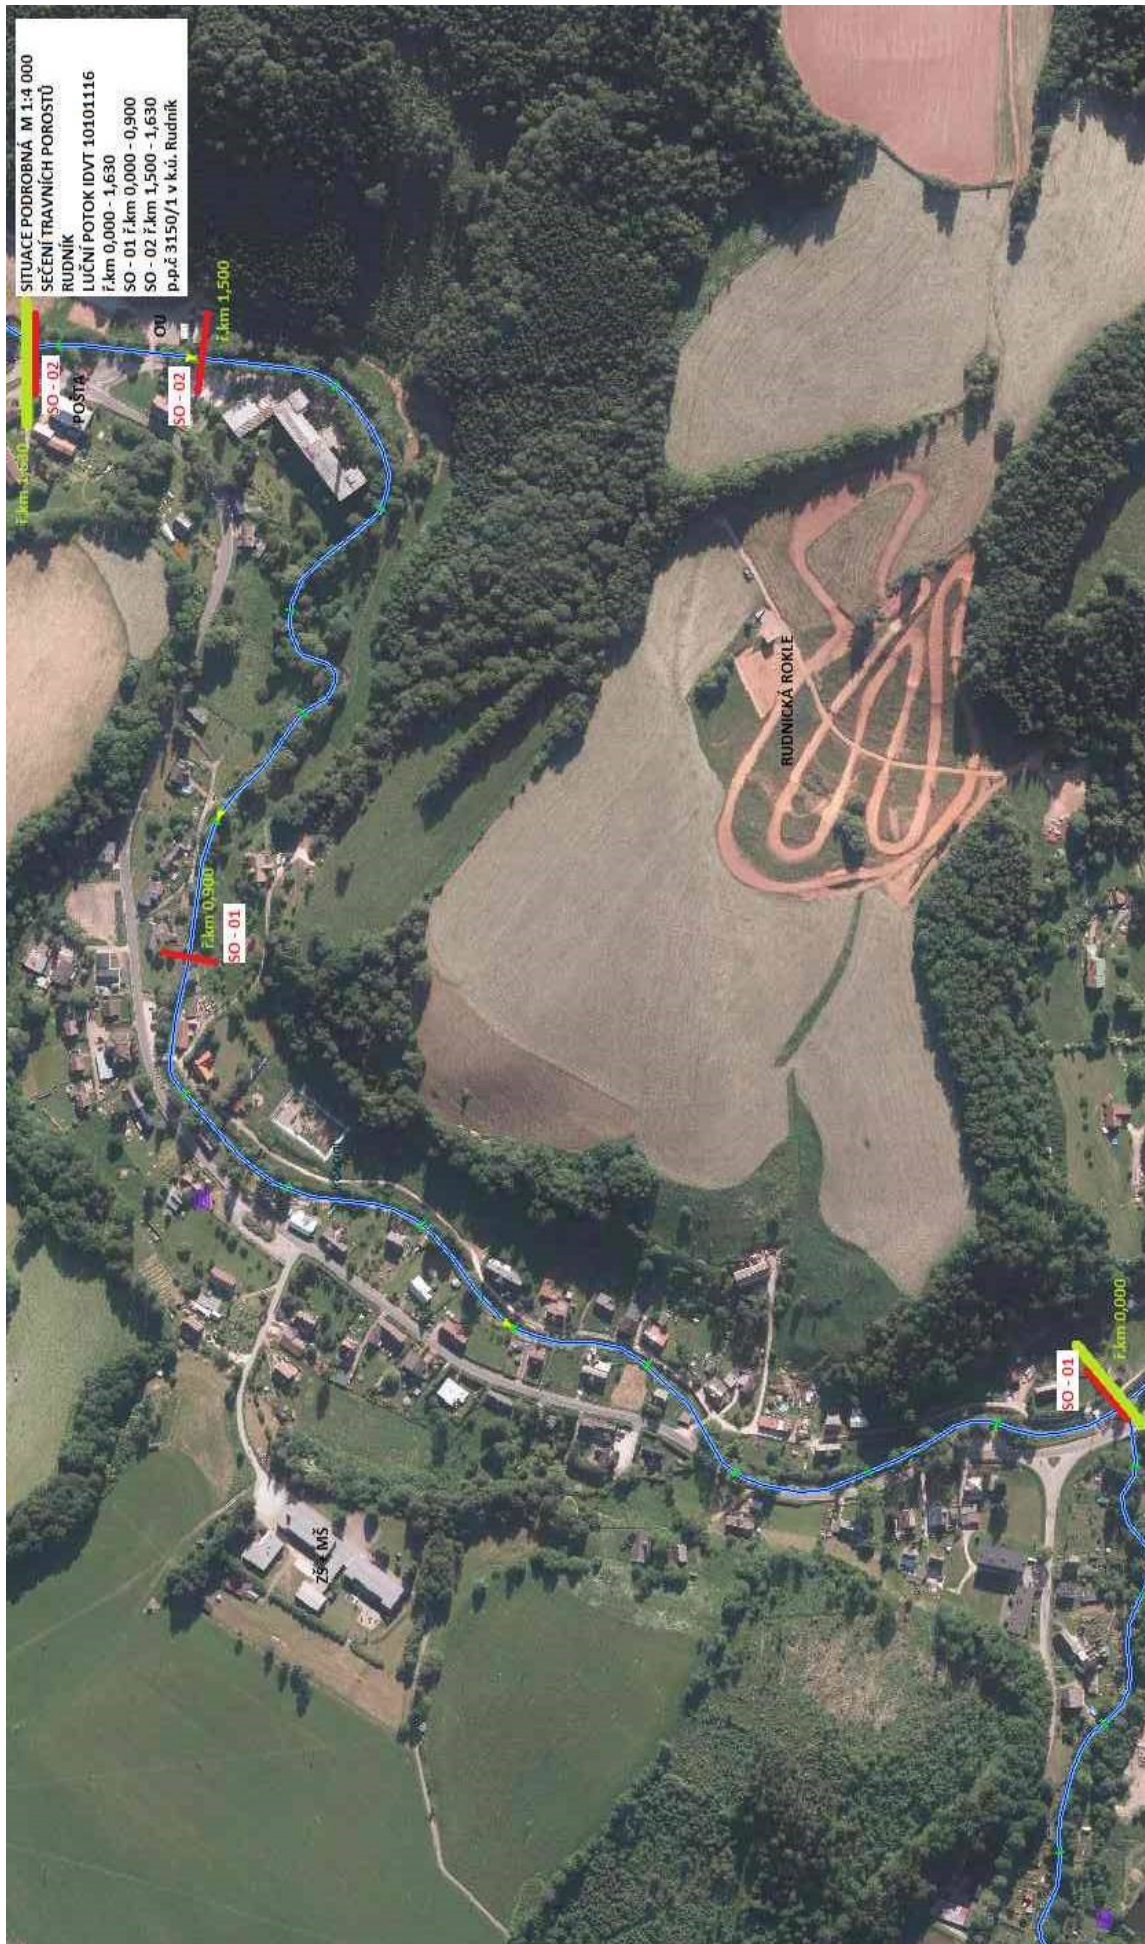


[illegible]

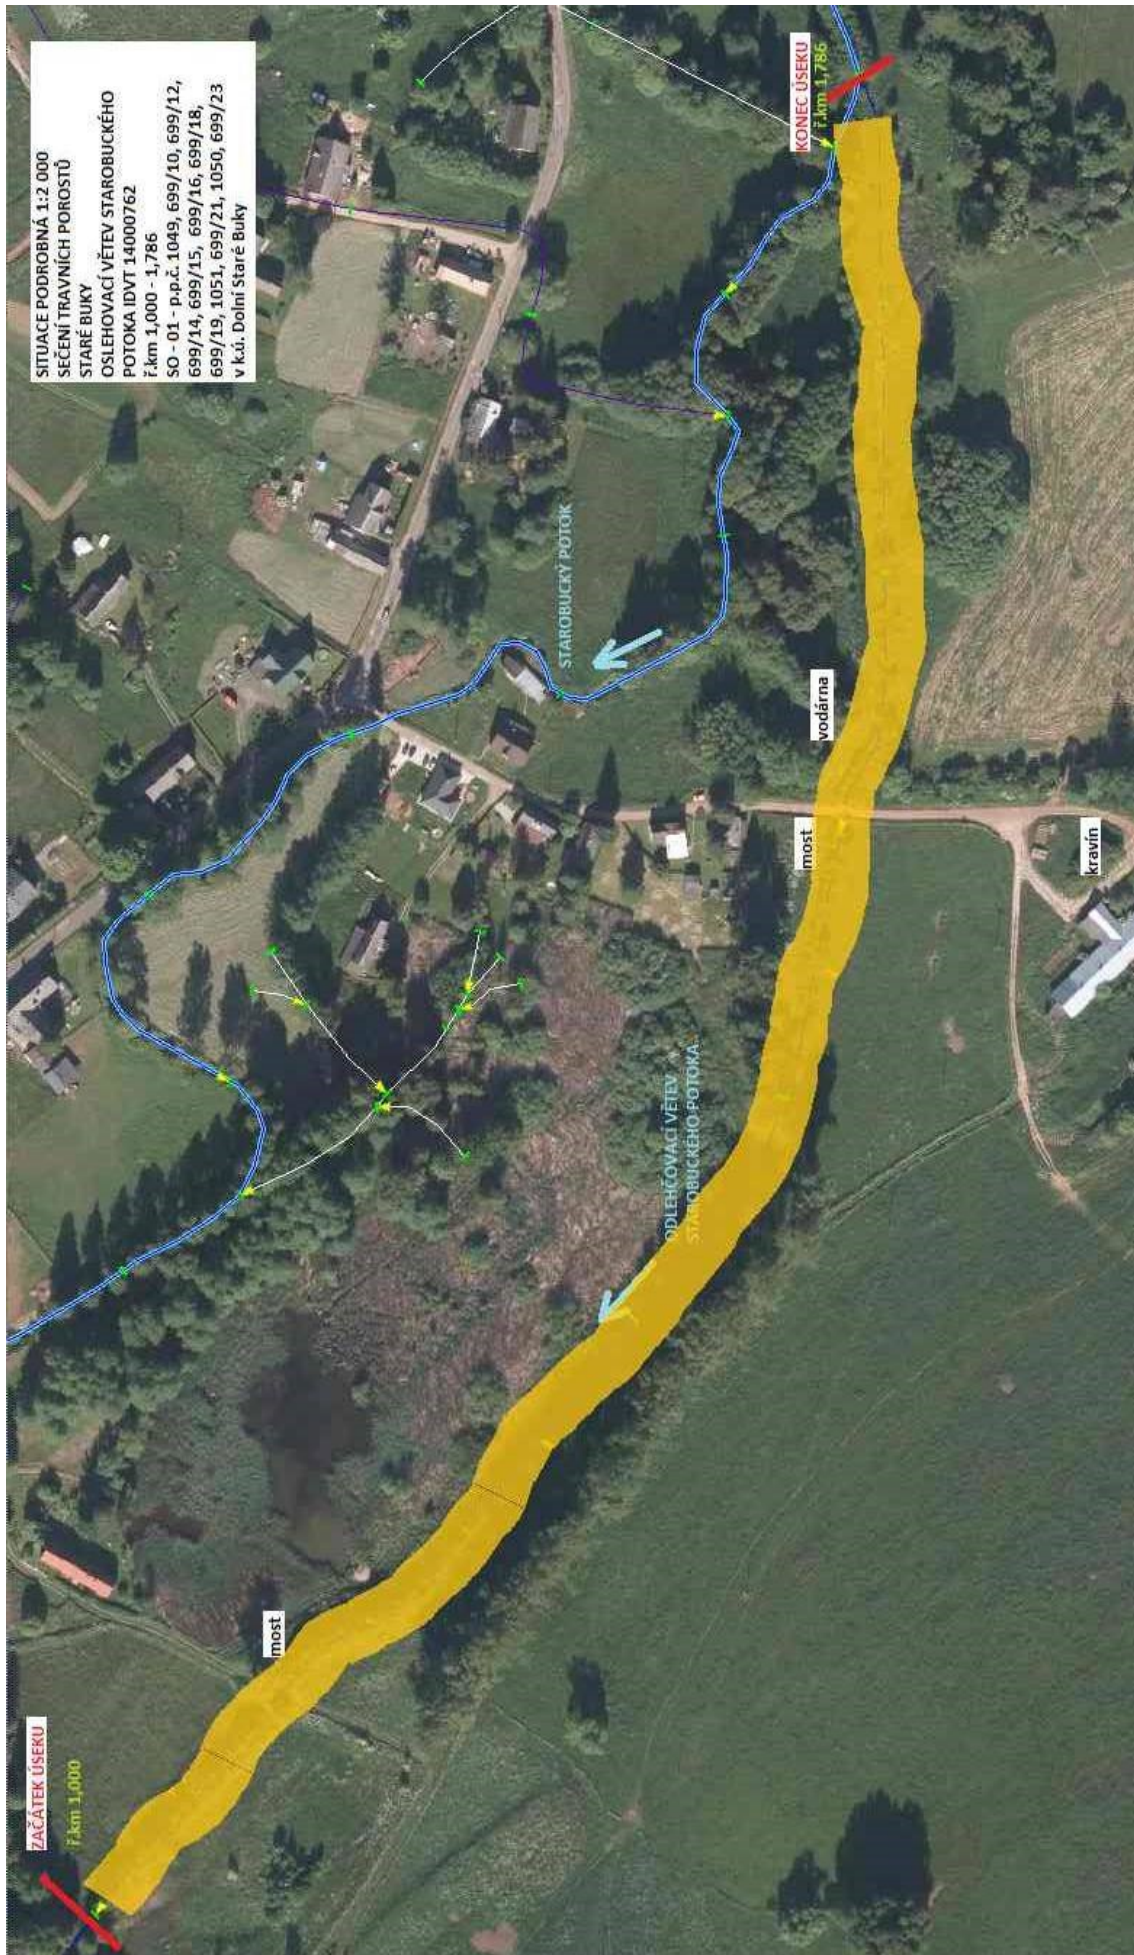


Lokalita 6. Labe, Klášterská Lhota, k.ú. Klášterská Lhota, Prosečné



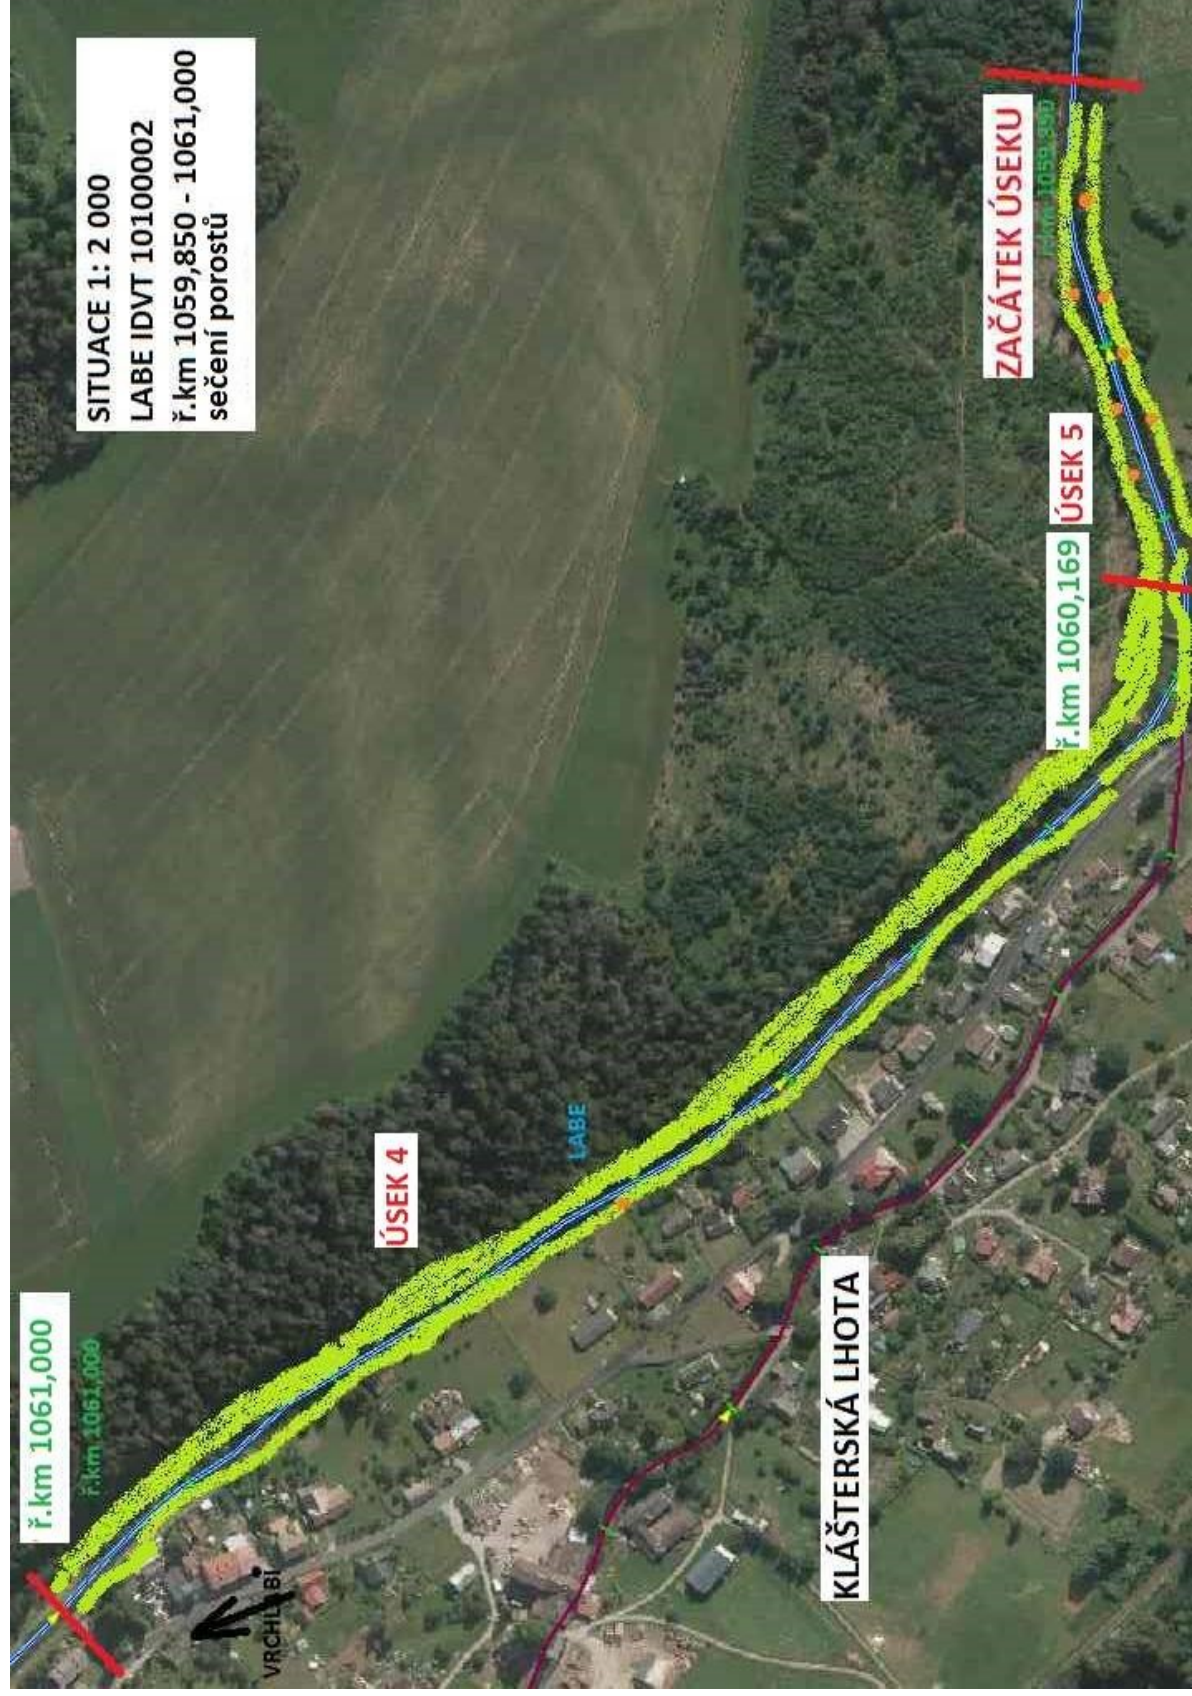

SITUACE 1:2 000
KLÁŠTERSKÁ LHOTA
LABE IDVT 10100002
ř.km 1061,000 - 1061,802

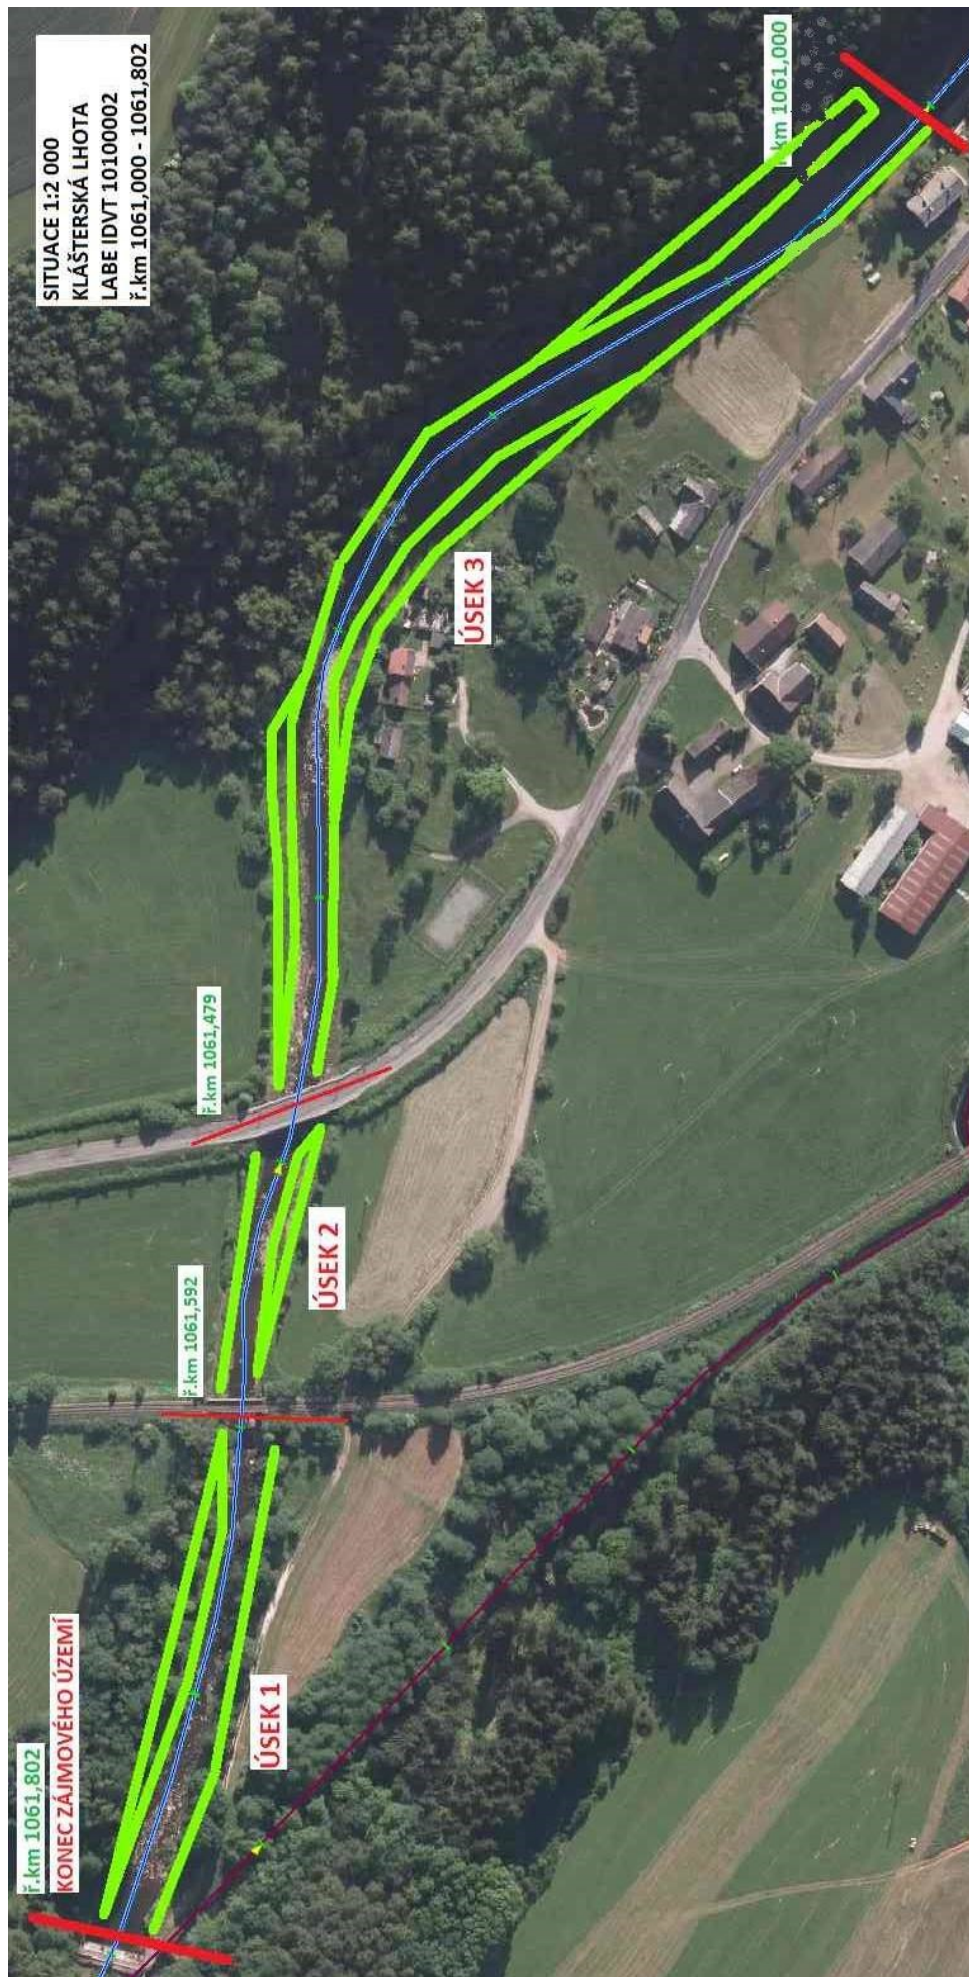

Lokalita 7. Labe, Hostinné - KRPA, k.ú. Hostinné

