



VZOROVÝ ŘEZ ZÁBRADLÍ
V MÍSTĚ DILATAČNÍHO SPOJE:
M 1 : 10

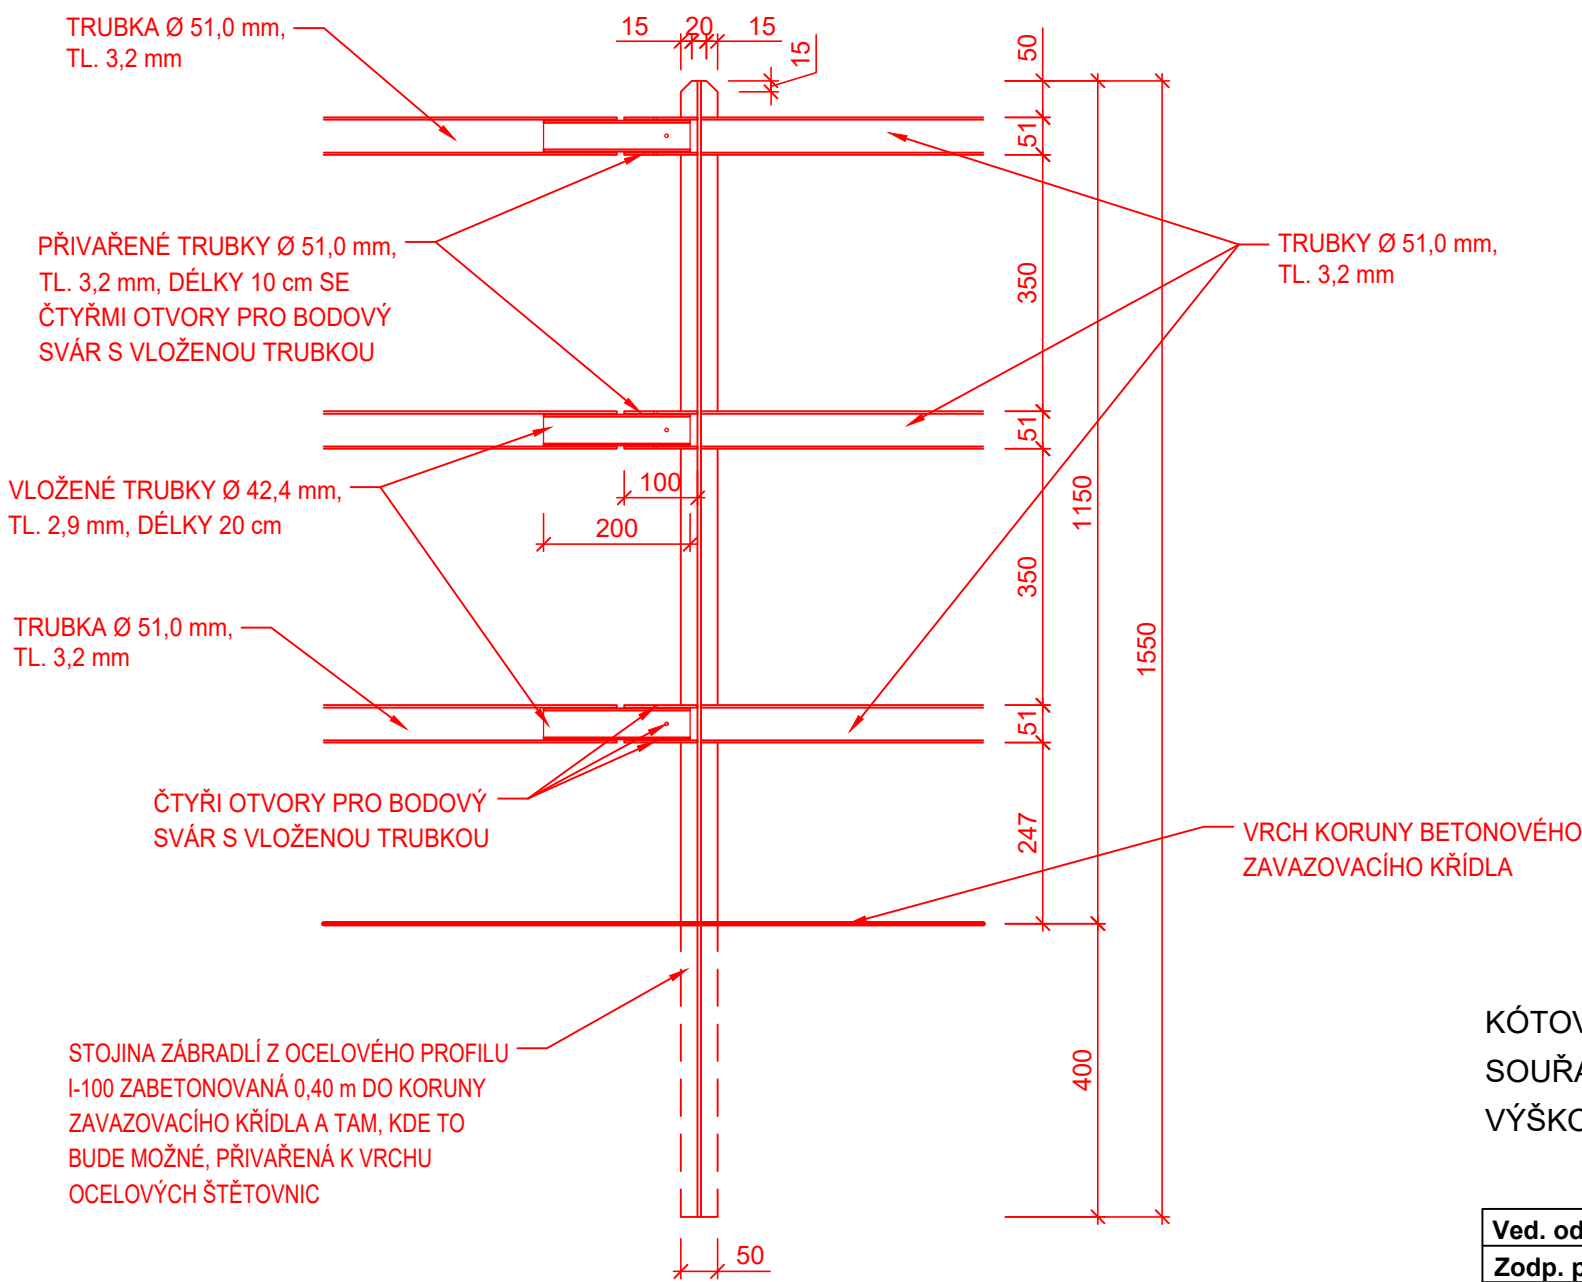




DETAIL DILATAČNÍHO
SPOJE:
M 1 : 5

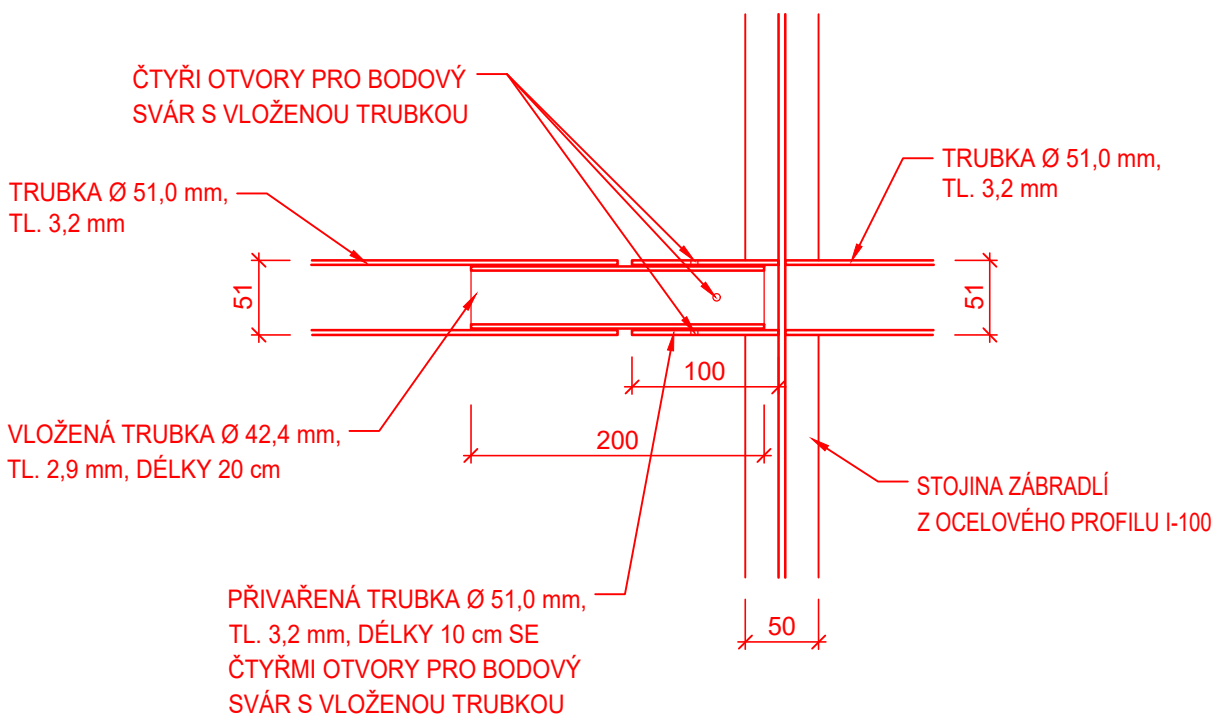

KÓTOVÁNO V mm
SOUŘADNÝ SYSTÉM JTSK
VÝŠKOVÝ SYSTÉM BALT PO VYROVNÁNÍ

FORMÁT 2 A4

| | | | | | | | | | | | | | | | |
|--|--|------------------|---------------|---|--|---------------|--|------------------|--|--|--|--|--|------------------------------|--|
| Ved. odd. proj. | | Ing. Petr VÁVRA | |  | | Autor. ing. | | Ing. Jiří DOSTÁL | |  POVODÍ LABE | | Povodí Labe, státní podnik Víta Nejedlého 951/8 Slezské Předměstí 500 03 Hradec Králové | | | |
| Zodp. proj. | | Ing. Jiří DOSTÁL | |  | | Kreslil | | Ing. Jiří DOSTÁL | | | | | | | |
| Kraj: Středočeský | | | Obec: Malešov | | | K.Ú.: Malešov | | | | | | | | | |
| Investor: Povodí Labe, státní podnik, OIČ, Hradec Králové | | | | | | | | | | | | | | | |
| Název akce: | | | | | | | | | | | | Datum | | květen 2021 | |
| VD HAMERSKÝ RYBNÍK, REKONSTRUKCE LEVÉHO ZAVÁZÁNÍ SDRUŽENÉHO OBJEKTU | | | | | | | | | | | | Stupeň | | DSJ | |
| | | | | | | | | | | | | Pořadové číslo | | 3614 | |
| | | | | | | | | | | | | Číslo stavby 229200006 | | Č. přílohy D.6 | |
| Příloha: | | | | | | | | | | | | Měřítko 1:5, 1:10 | | | |
| Vzorový řez zábradlí v místě dilatačního spoje | | | | | | | | | | | | | | | |