

Povodí Labe, s.p.
Ing. Jiří Dostál
odbor inženýrských činností
Víta Nejedlého 951/8
Hradec Králové
500 03

VÁŠ DOPIS ZN.	ČÍSLO JEDNACÍ	SPISOVÁ ZNAČKA	DATUM
	LCR06/002928/2021	LCR0000429/21	8.4.2021
VYŘIZUJE	TELEFON	GSM	FAX
J.Pávová	956187112	724623773	
			E-MAIL
			jitka.pavova@lesycr.cz

Souhlas s dočasným omezením - vyjádření k akci: VD Hamerský rybník, rekonstrukce zavázání sdruženého objektu, číslo stavby : 229 200 006 v kú. Malešov.

Lesy ČR, s.p., LZ Konopiště souhlasí z titulu odborného lesního hospodáře s dočasným omezením části pozemku (cca 150 m²) p.č. 807/3 v kú. Malešov z lesního půdního fondu pro umístění dočasného zařízení staveniště po dobu realizace rekonstrukce železobetonového křídla sdruženého výpustného a přelivového objektu v zemní hrázi Hamerského rybníka ve vlastnictví Městys Malešov za předpokladu že :

- Porosty nacházející se v blízkosti umístěného mobilního čerpadla budou opatřeny dřevěným opláštěním proti poškození.
- V rámci rekonstrukce rybníka nebudou káceny vzrostlé stromy
- Po dokončení stavebních prací bude zmíněný pozemek uveden do původního stavu.


Bereme na vědomí souhlas vlastníka pozemku, tj Městys Malešov. Toto vyjádření nenahrazuje souhlas, vyjádření, nebo závazné stanovisko příslušného orgánu státní správy lesů.

S pozdravem

Lesy České republiky, s.p. [28]
se sídlem Přemyslova 1106/19, Nový Hradec Králové
500 08 Hradec Králové
IČ: 42196451, DIČ: CZ42196451
Lesní závod Konopiště
Konopiště 12, 256 01 Benešov

Ing. Miroslav Jankovský
ředitel Lesního závodu Konopiště

příloha : Koordinační situace

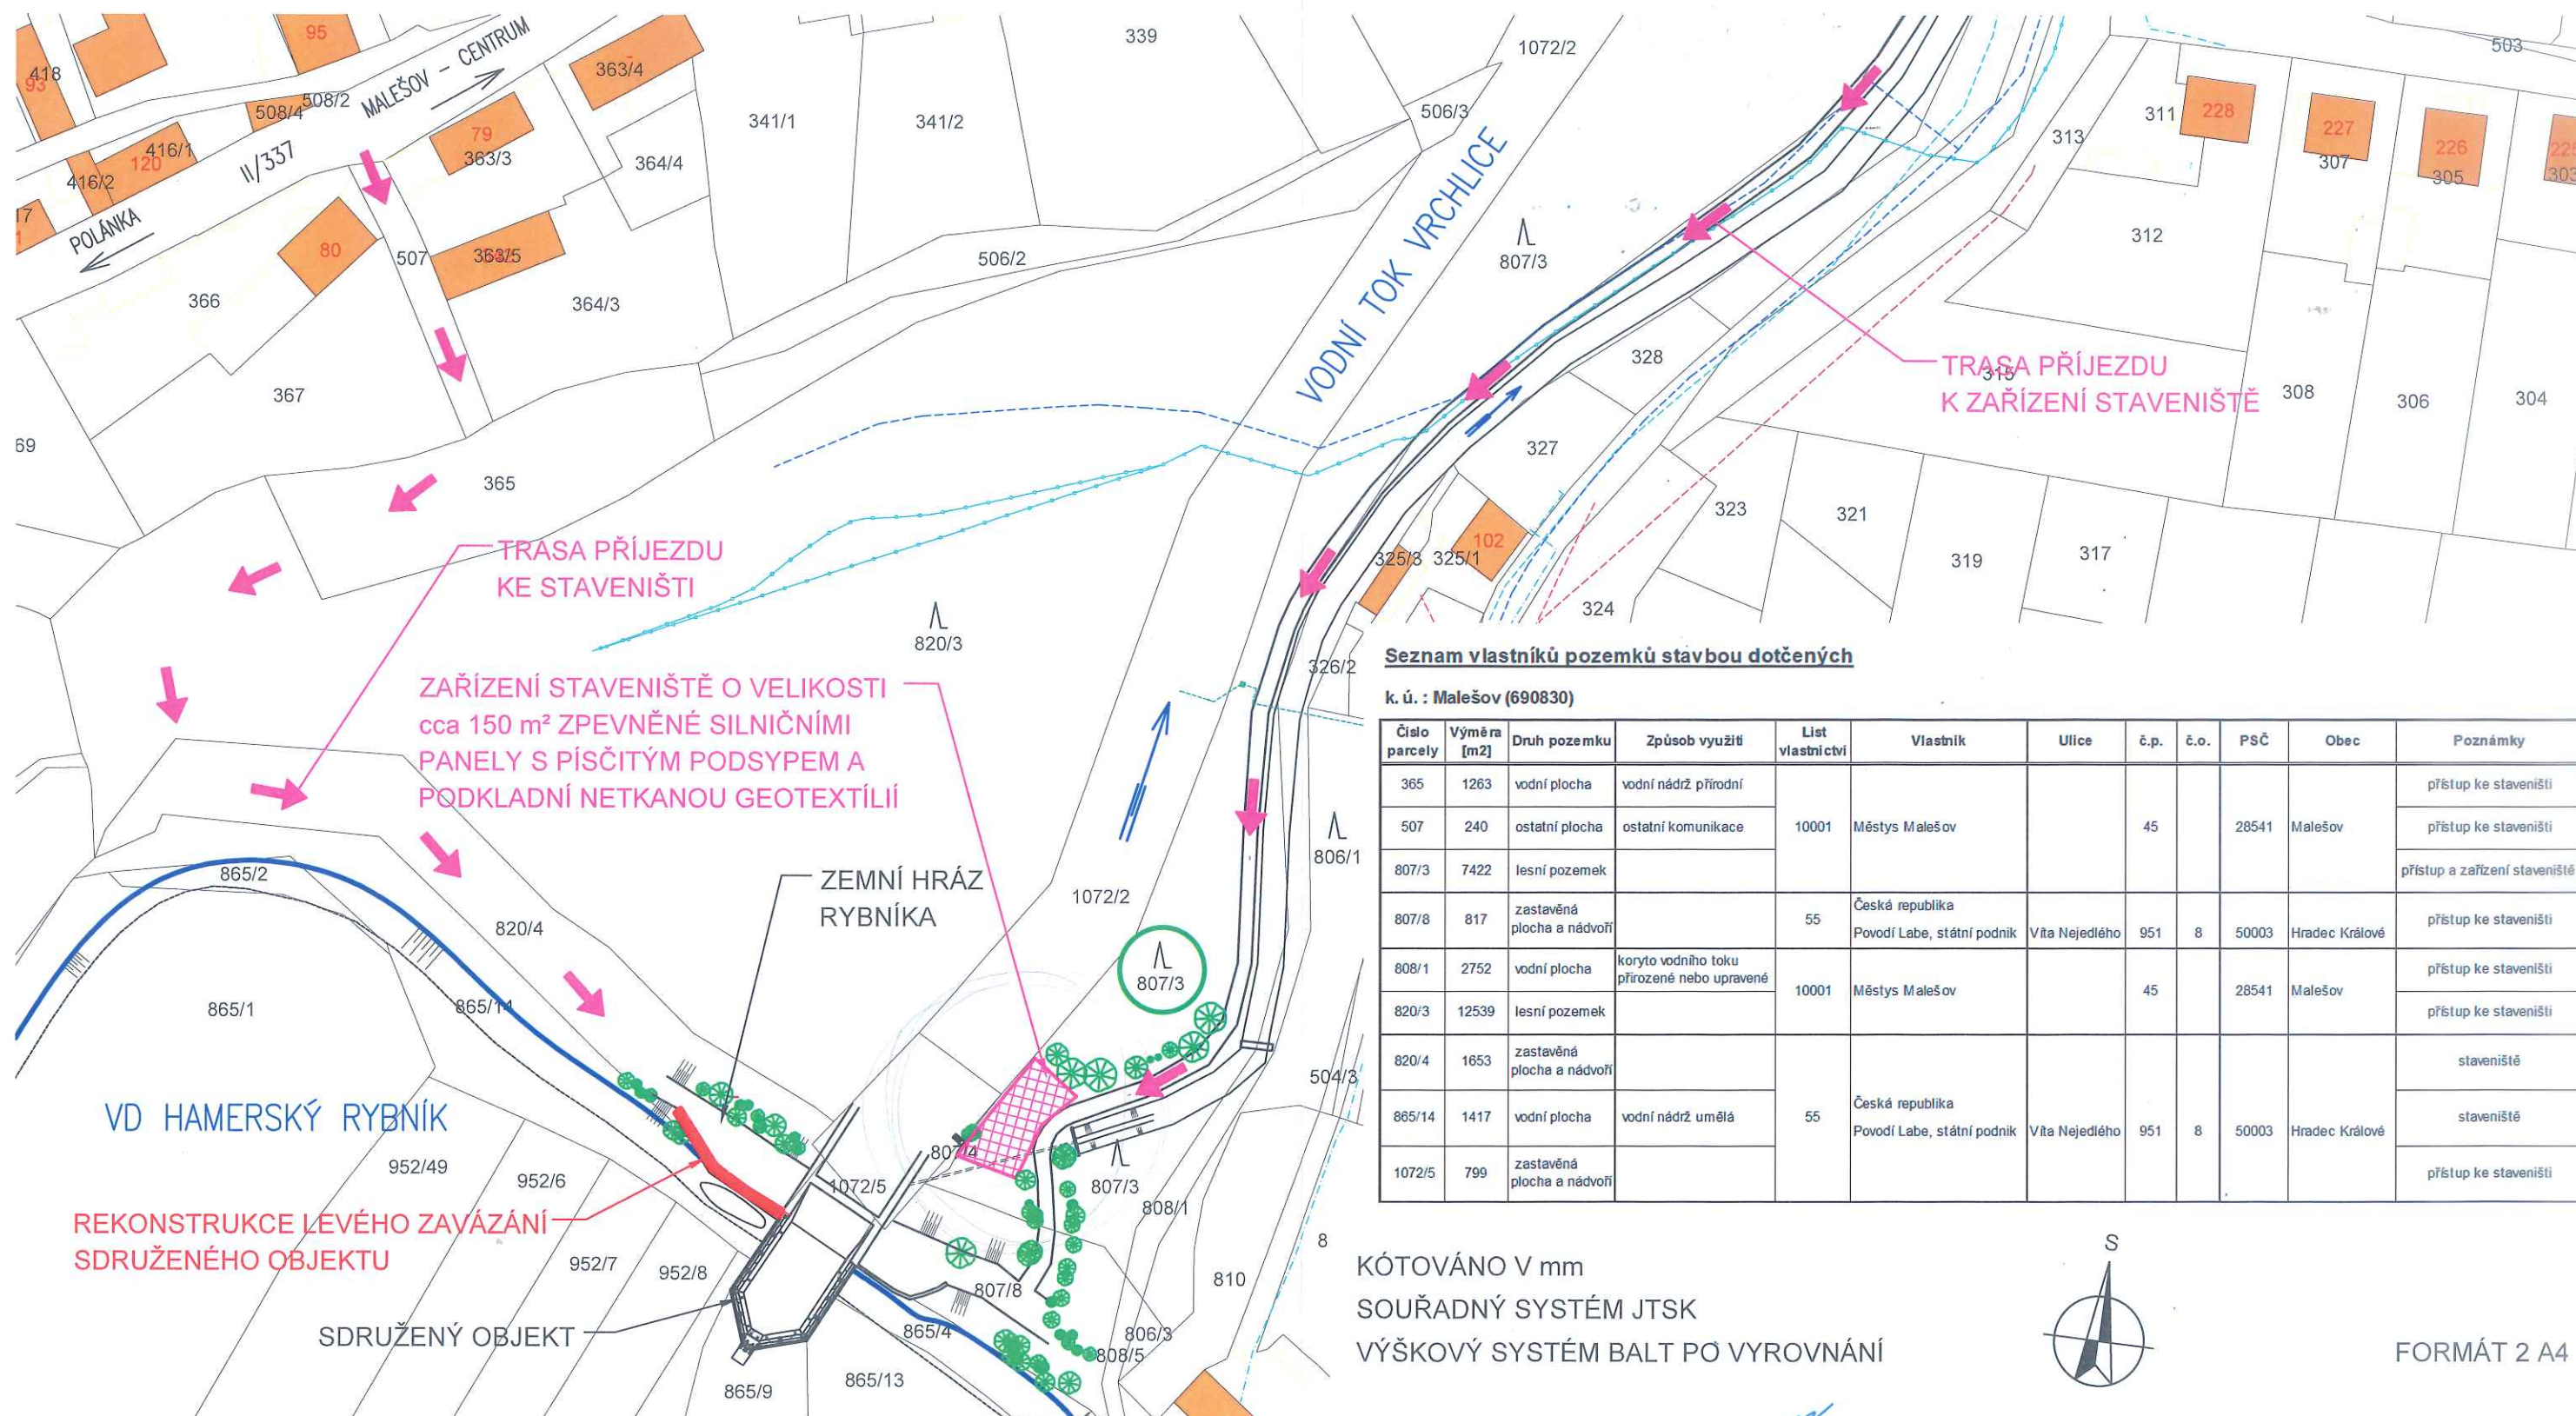

Souhlasíme s dočasným omezením části pozemku ppč. 807/3 v k. ú. Malešov (umístěním zařízení staveniště na ploše 150 m²) z plnění funkcí lesa po dobu realizace předmětné akce.

Po dokončení stavebních prací bude dotčená část tohoto pozemku uvedena do původního (řádného) stavu.

V dne 12. 4. 2021

Lesy České republiky, s.p. [28]
se sídlem Přemyslova 1106/19, Nový Hradec Králové
500 08 Hradec Králové
IČ: 42196451, DIČ: CZ42196451
Lesní závod Konopiště
Konopiště 12, 256 01 Benešov

razítko, podpis
odborného lesního hospodáře

KÓTOVÁNO V mm
SOUŘADNÝ SYSTÉM JTSK
VÝŠKOVÝ SYSTÉM BALT PO VYROVNÁNÍ



FORMÁT 2 A4

Ved. odd. proj.	Ing. Petr VÁVRA	Autor. ing.	Ing. Jiří DOSTÁL	
Zodp. proj.	Ing. Jiří DOSTÁL	Kreslil	Ing. Jiří DOSTÁL	
Kraj:	Středočeský	Obec:	Malešov	K.Ú.: Malešov
Investor: Povodí Labe, státní podnik, OIČ, Hradec Králové				
Název akce:				
VD HAMERSKÝ RYBNÍK, REKONSTRUKCE LEVÉHO ZAVÁZÁNÍ SDRUŽENÉHO OBJEKTU				
Příloha:				
Koordinační situace				
Datum				prosinec 2020
Stupeň				DSJ
Pořadové číslo				3614
Číslo stavby 229200006				Č. přílohy
Měřítko 1 : 1 000				C.3