

ČÍSLO PF

VRCH ZÁHOZU

PATA ZÁHOZU

LEVÝ BŘEH


VODNÍ HLADINA

DNO KORYTA


SROVNÁVACÍ ROVINA
STANIČENÍ V KM

STANIČENÍ V M

SPÁD NA DÉLKU [m]
CELKOVÁ DÉLKA [m]

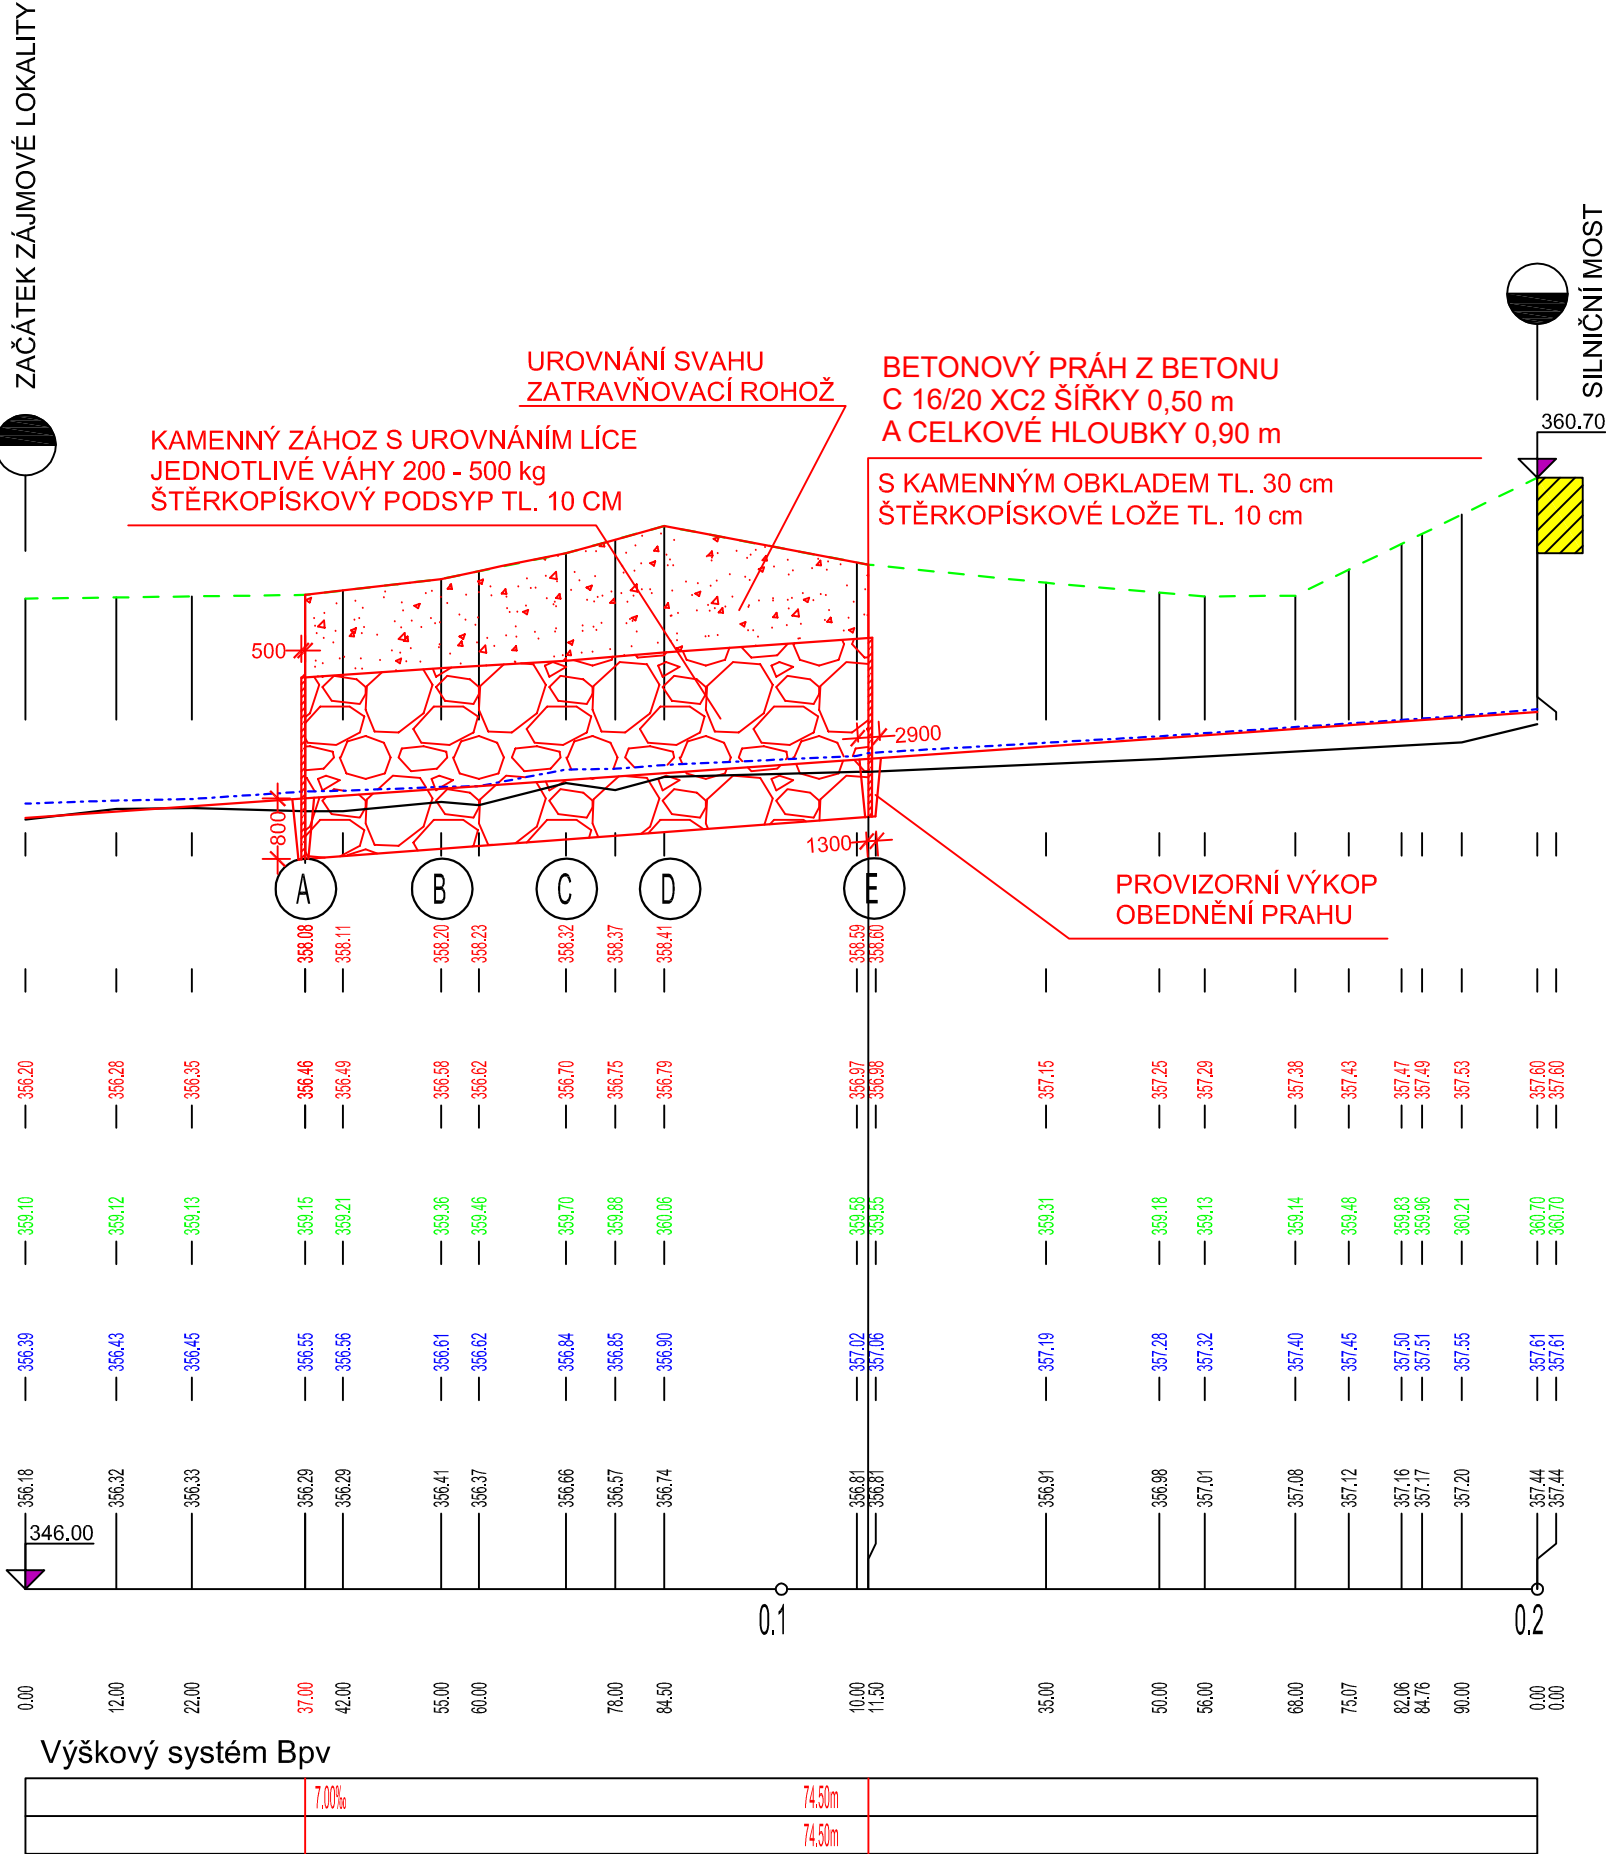

Výškový systém: Balt po vyrovnání

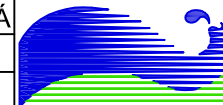Ved. odd. proj.	Ing. Petr VÁVRA	Autor. tech.	Bc. K.MANDLÍKOVÁ	 POVODÍ LABE Povodí Labe, státní podnik Vita Nejedlého 951/8, Slezské předměstí 500 03 Hradec Králové	
Zodp. proj.	Bc. K.MANDLÍKOVÁ	Kreslil	Bc. K.MANDLÍKOVÁ		
Kraj:	Královéhradecký	Obec:	Rudník		
K.Ú.: Arnultovice					
Investor: Povodí Labe, státní podnik, OIČ, Hradec Králové					
Název akce: ČISTÁ ARNULTOVICE OPEVNĚNÍ BŘEHU Ř.KM 1,600 - 3,070				Datum	říjen 2018
				Stupeň	DPS
				Pořadové číslo	3536
				Číslo stavby 219170014	Č. přílohy D.6.A
Příloha: PODÉLNÝ PROFIL 2 (LEVÝ BŘEH)	Měřítko 1:1000/100				