




PŮDORYS

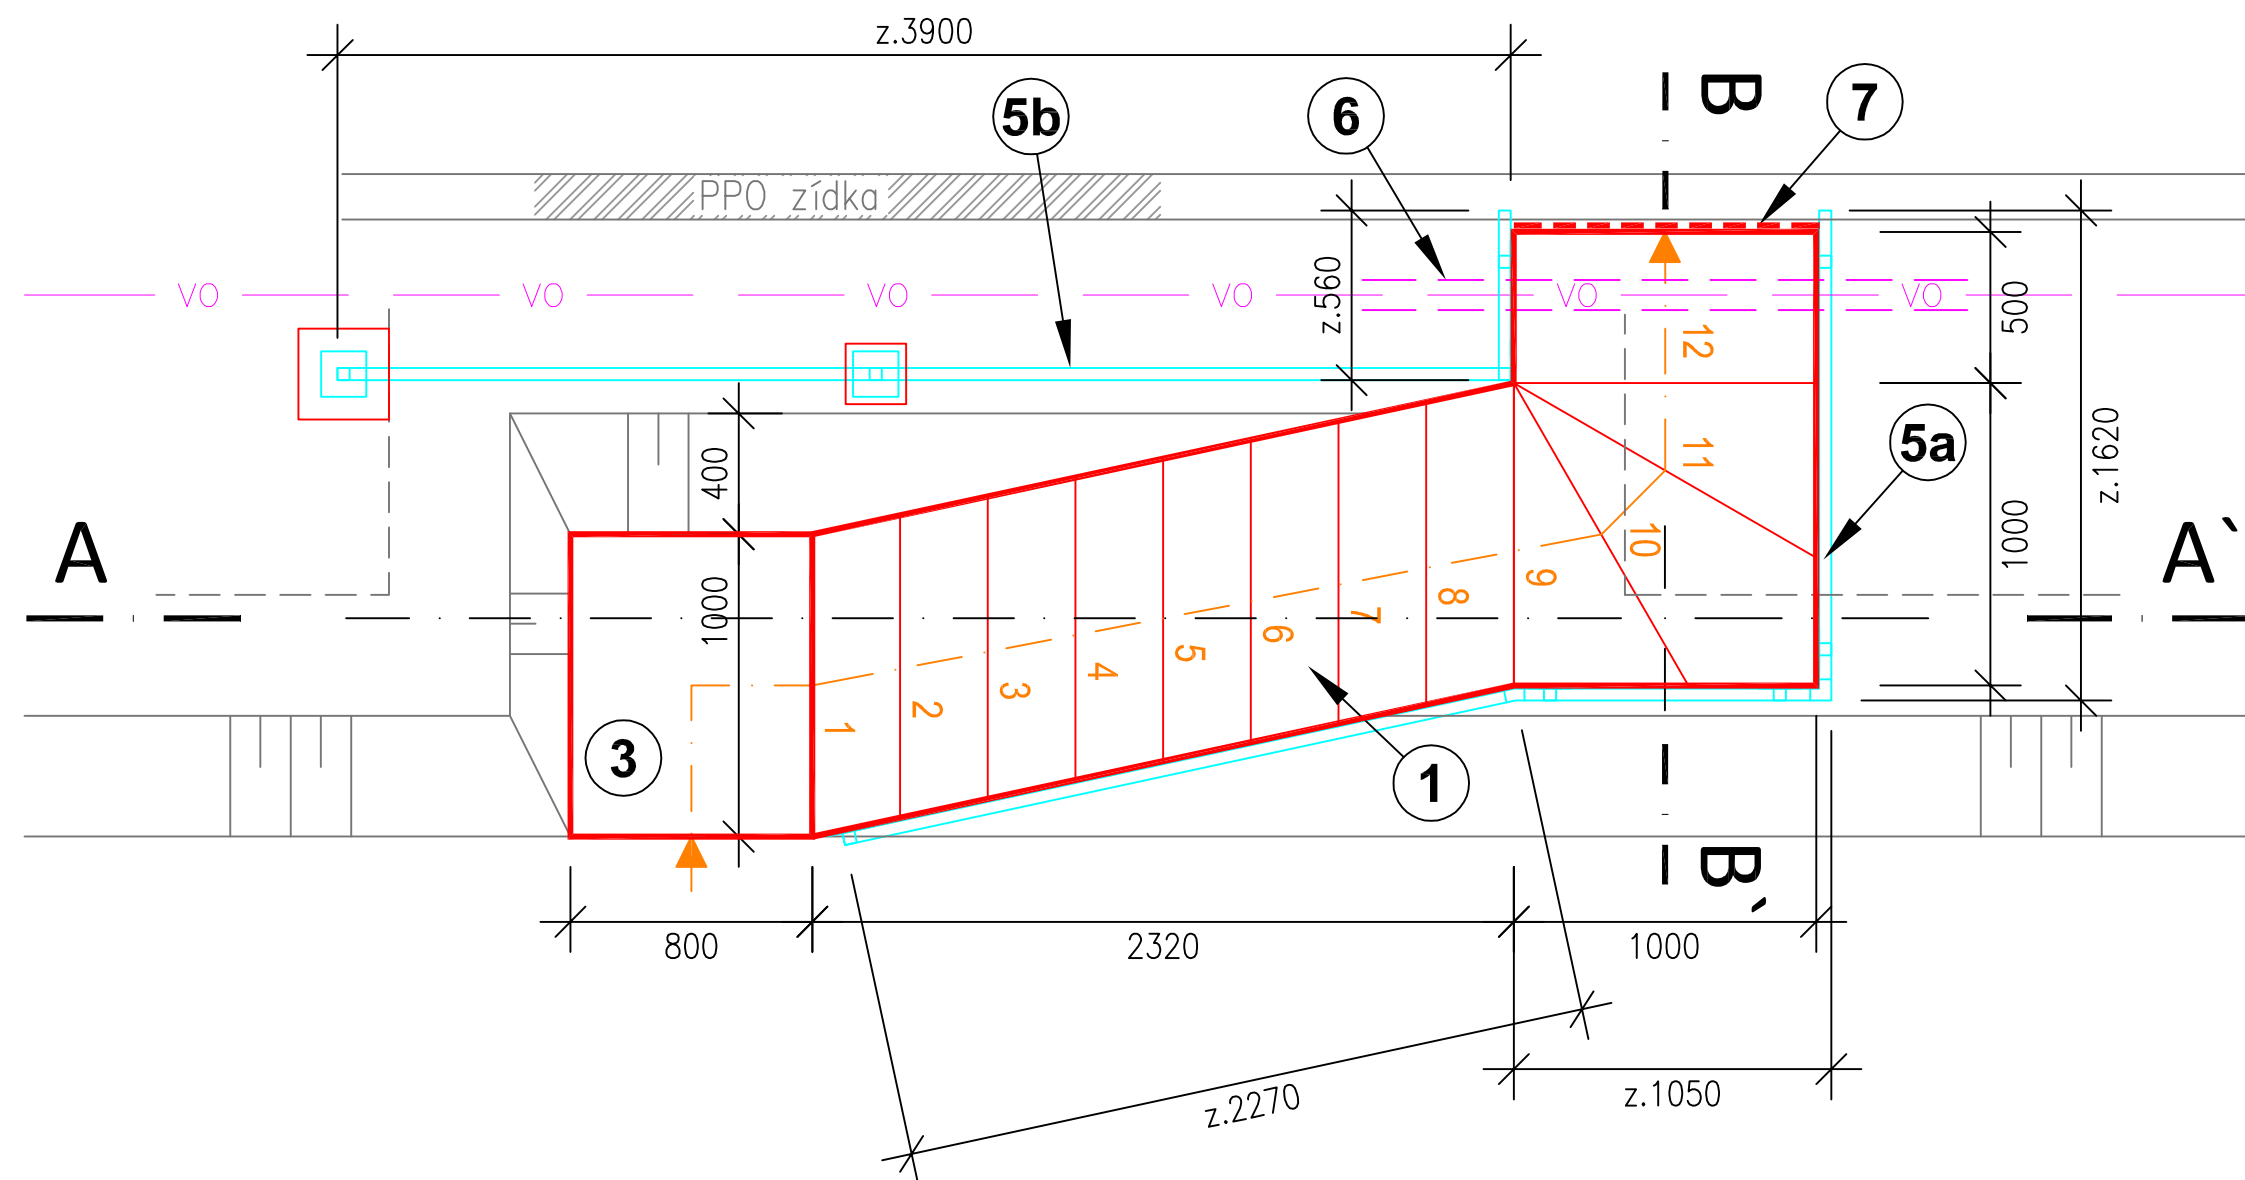


ŘEZ A-A'

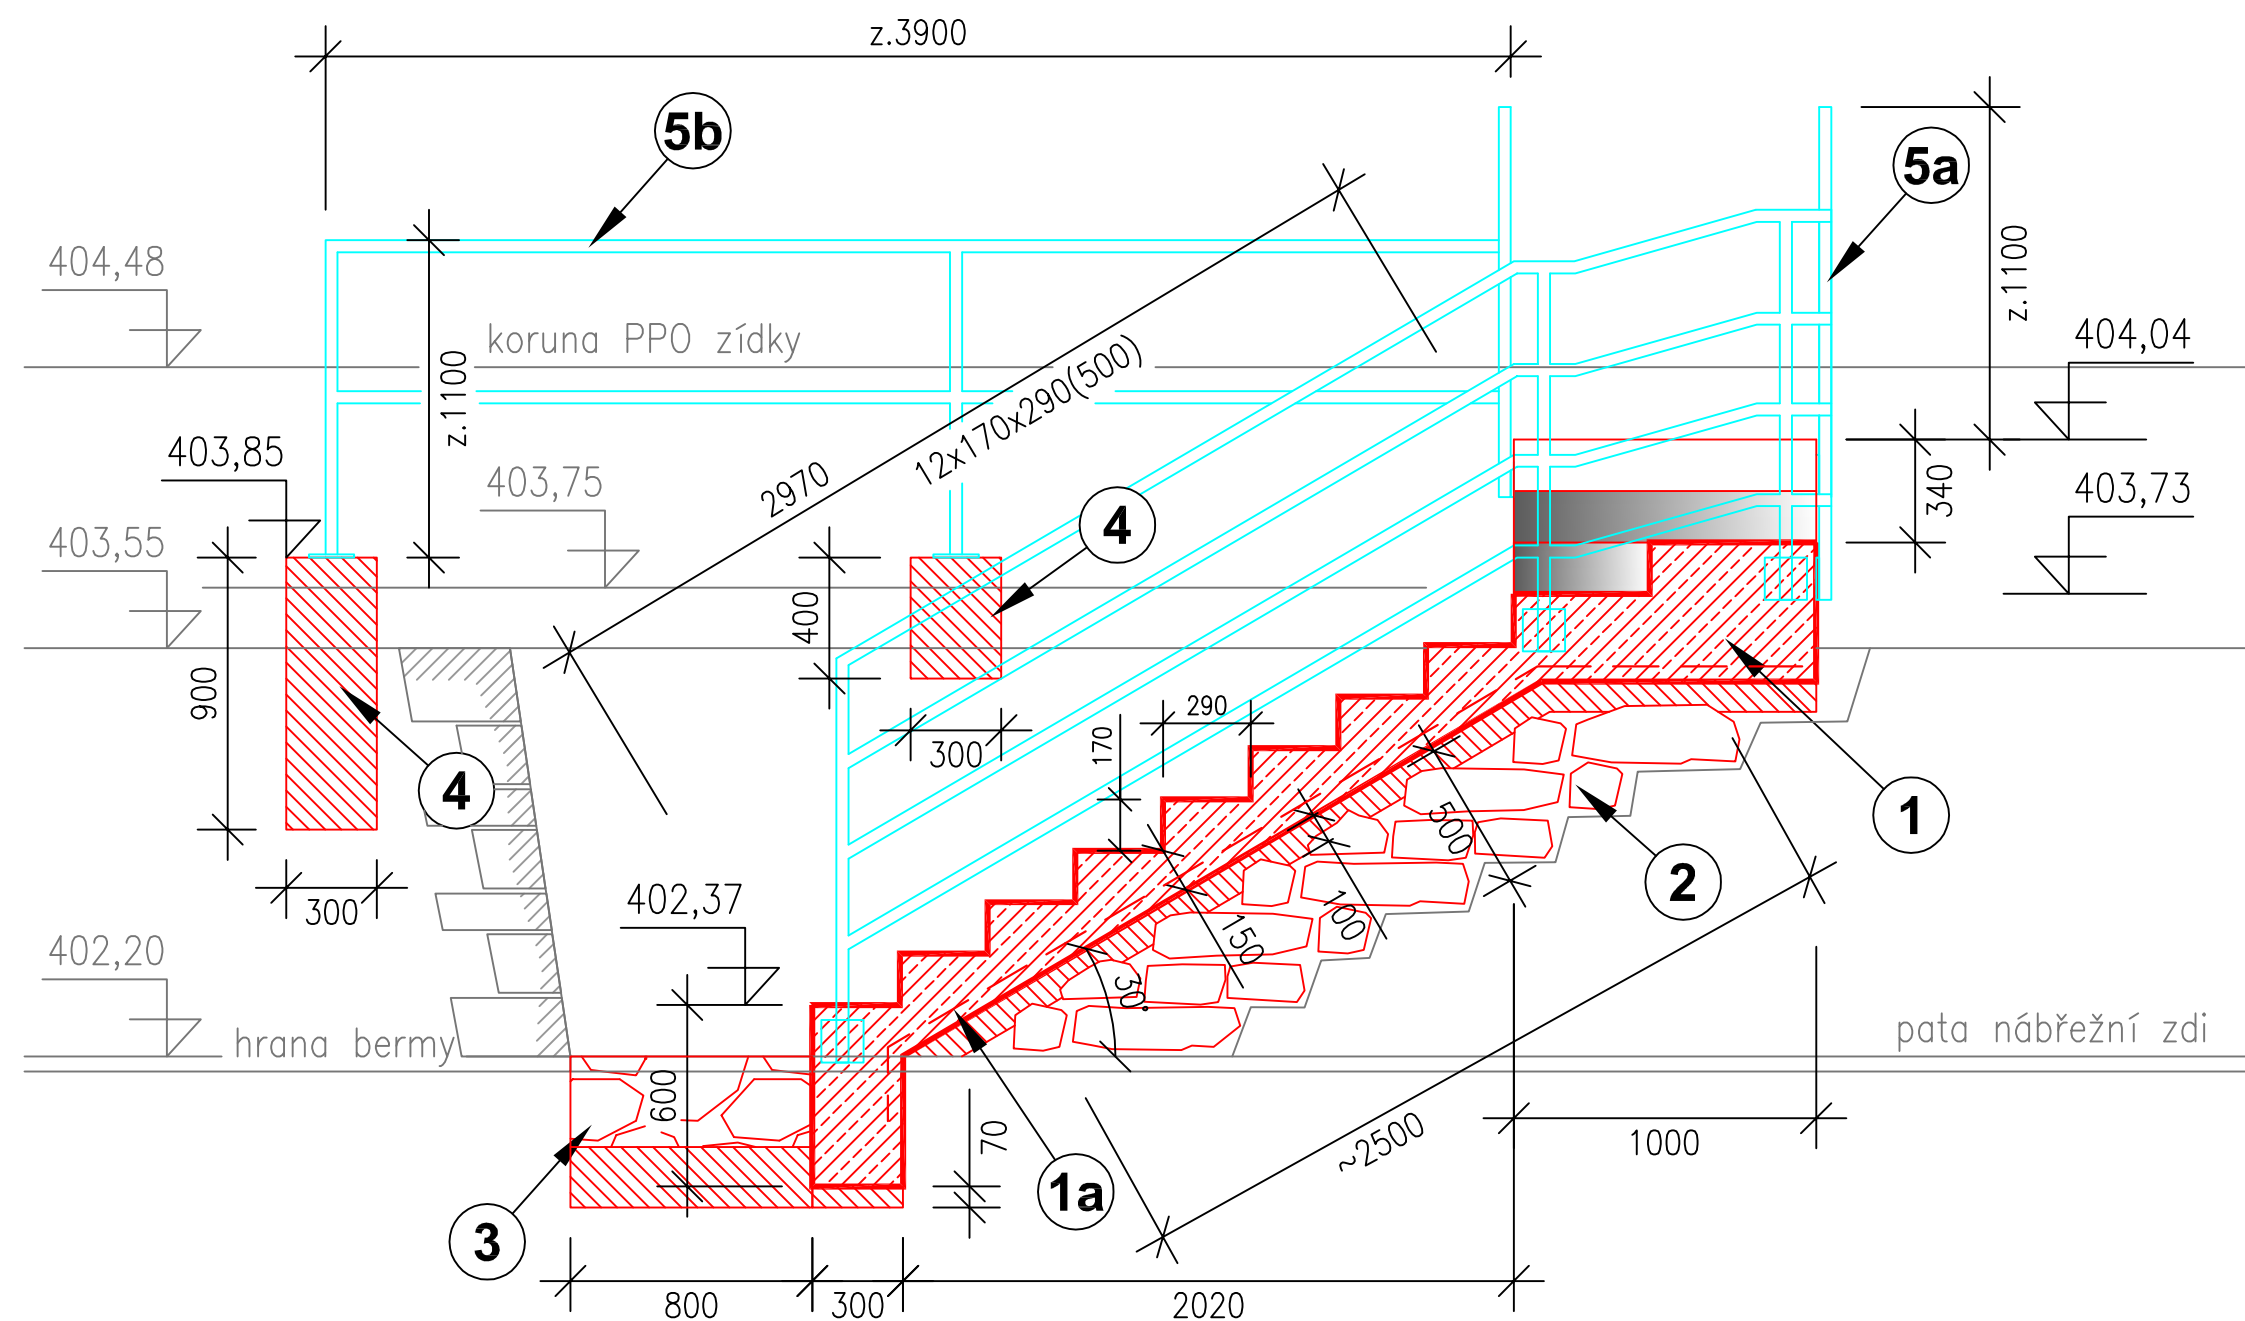

ŘEZ B-B`

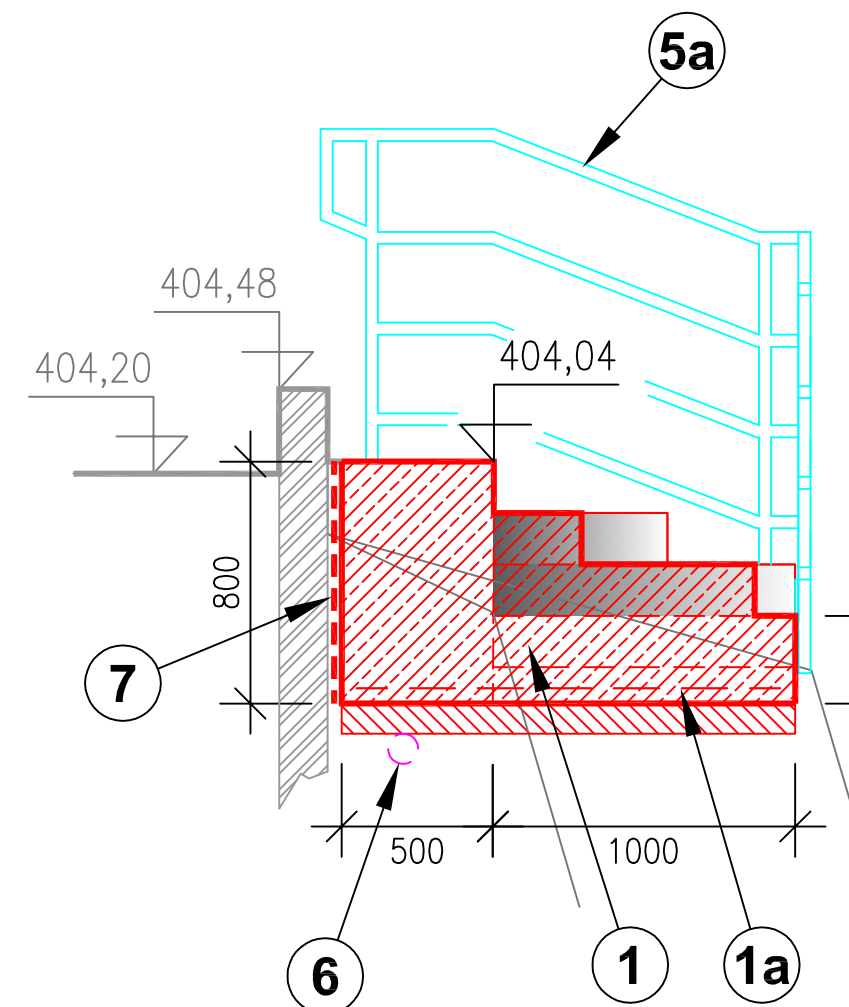

POHLED

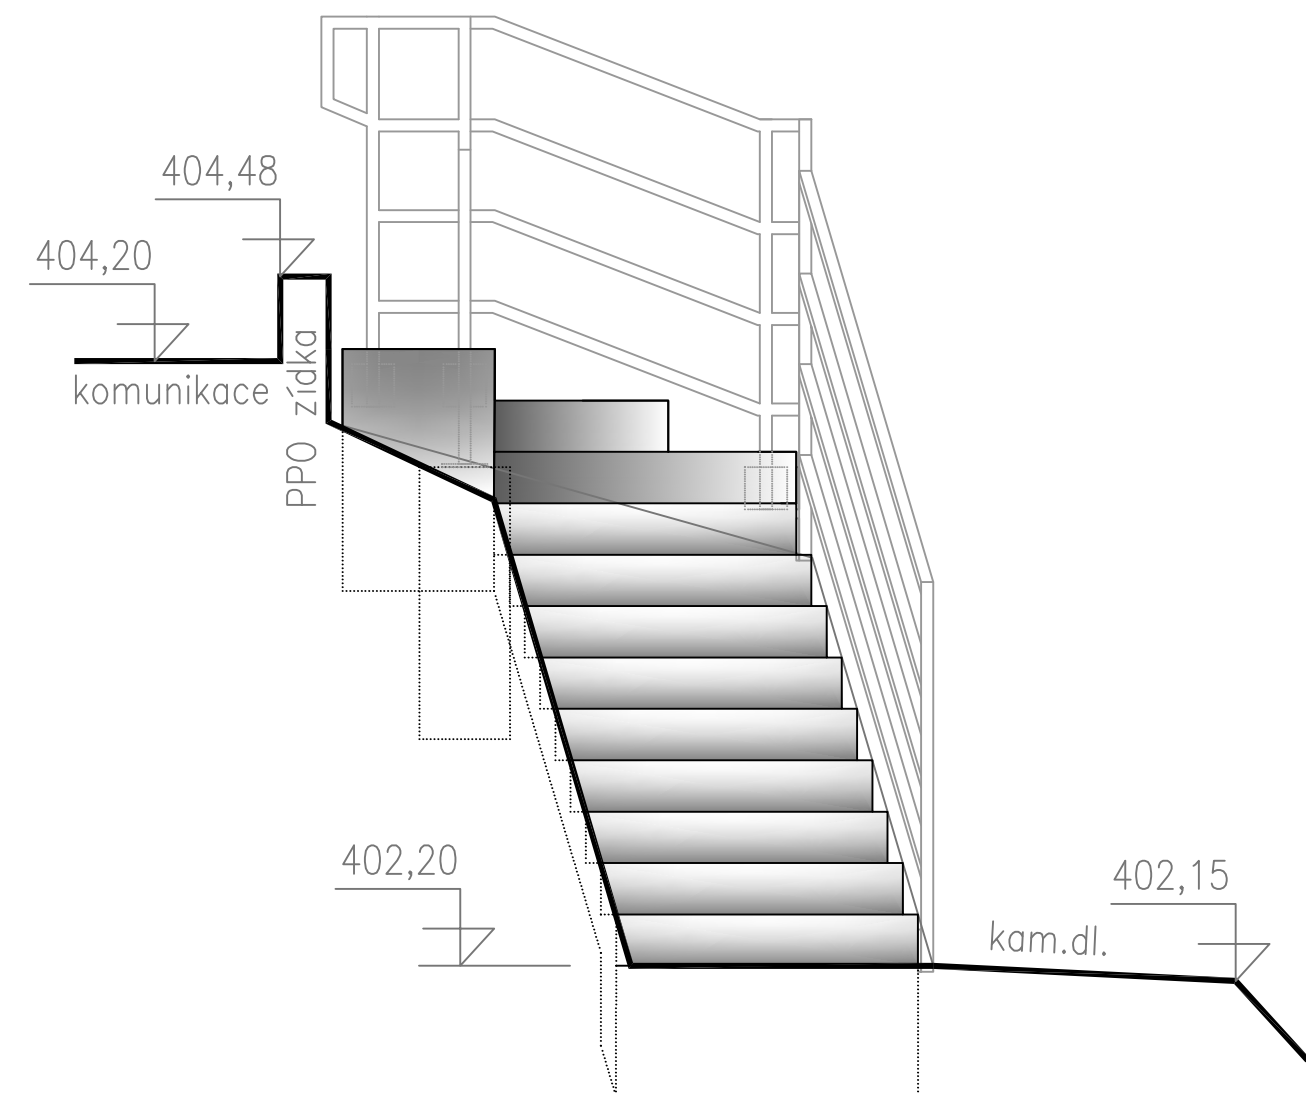


LEGENDA


- ① MONOLITICKÉ ŽEB SCHOŠIŠTĚ dl. 3,75 m, š. 1,0 m, 12x170x290(500) BETON C25/30 XC2; VÝZTUŽ SIŤ KARI 100x100x6mm, 3,7x1,0 m (1a)
(Ize případně použít také PREFA variantu)
PODKLAD Z BETONU C15/20 min. tl. 100 mm
- ② VYBOURÁNÍ STÁVAJÍCÍCH BETONOVÝCH STUPŇŮ; ROZEBRÁNÍ, OČIŠTĚNÍ KAMENE
A VYZDĚNÍ NOVÉ NABŘ. ŽIDKY dl. 2500mm, š. 500 mm
- ③ VYBOURÁNÍ STÁVAJÍCÍ DLAŽBY Z LOMOVÝHO KAMENE, OČIŠTĚNÍ KAMENE;
SKLADBA "NA DIVOKO"; 800x1000 mm, tl. 300 mm
LOŽE Z BETONU C25/30 XC3 tl. 200 mm
- ④ BETONOVÉ PATKY 300x300x500–900 mm, C25/30 XC2
ZALOŽENÍ NA STABILNÍ PODLOŽÍ (ST. ŽIDKA V hl. min. 400 mm)
NEBO DO hl. min. 800 mm
- ⑤a ZÁBRADLÍ LEVÉ dl. 4,94 m, v. 1100 mm; JÁKL 40x40x3 mm
PROTIKOROZNÍ OCHRANA – Zn 80 µm; 2x NATĚR RAL č. 7012
délka profilů celkem: 26,0 m; hmotnost celkem: 85,8 kg
KOTVENÍ 5x4 ŠROUBY M10 NA CHEMICKOU KOTVU
- ⑤b ZÁBRADLÍ PRÁVÉ dl. 4,46 m, v. 1100 mm; JÁKL 40x40x3 mm
PROTIKOROZNÍ OCHRANA – Zn 80 µm;
délka profilů celkem: 13,0 m; hmotnost celkem: 42,9 kg
KOTVENÍ 4x4 ŠROUBY M10 NA CHEMICKOU KOTVU
- ⑥ CHRÁŇÁČKA DĚLENÁ SE ZÁMKEM PE De 110x5mm, dl. 2,0 m
- ⑦ DILATACE EPS 20 mm, 1000x800 mm; TĚSNĚNÍ PU TMELEM 4cm²

details kotvení zábradlí


-do patek

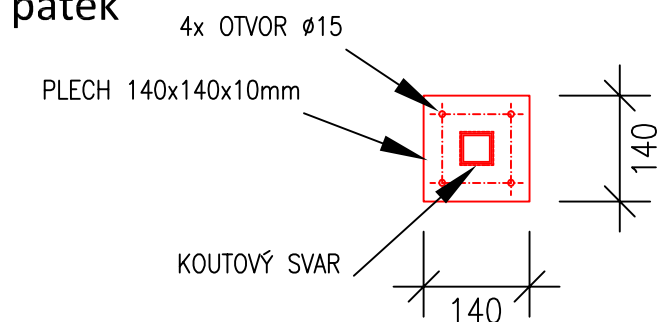

-do schodiště

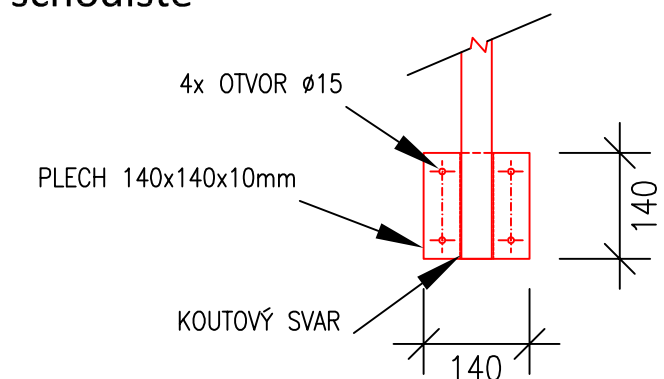

č. akce: 122210021 Divoká Orlice, Žamberk, oprava úpravy ř.km 78,100 - 78,738

Zodpovědný projektant	Vypracoval	Technická kontrola	<div> MULTIAQUA s.r.o. VEVERKOVA 1343 500 02 HRADEC KRÁLOVÉ IČO: 601131111 TEL. +420 498 500 359 DIČ: CZ601131111 WWW.MULTIAQUA.CZ</div>	
Ing. Pavel Romášek	Ing. Pavel Romášek	Ing. Lubor Dítě		
Kraj: Pardubický	Město: Žamberk			
Investor: Povodí Labe, státní podnik, Váta Nejedlého 951/8, 500 03 Hradec Králové				
<div>Divoká Orlice, Žamberk oprava úpravy ř.km 78,100 - 78,738</div>			Stupeň	DSJ
			Datum	03/2022
			Zakázkové číslo	M21/036
			Formát	6xA4
S0 4 – Schodiště			Měřítka:	Číslo přílohy:
			1:25	D.5
Předložená dokumentace je duševním vlastnictvím firmy Multiaqua s.r.o., Hradec Králové				