



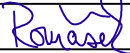
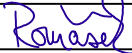

VZOROVÝ PŘÍČNÝ ŘEZ

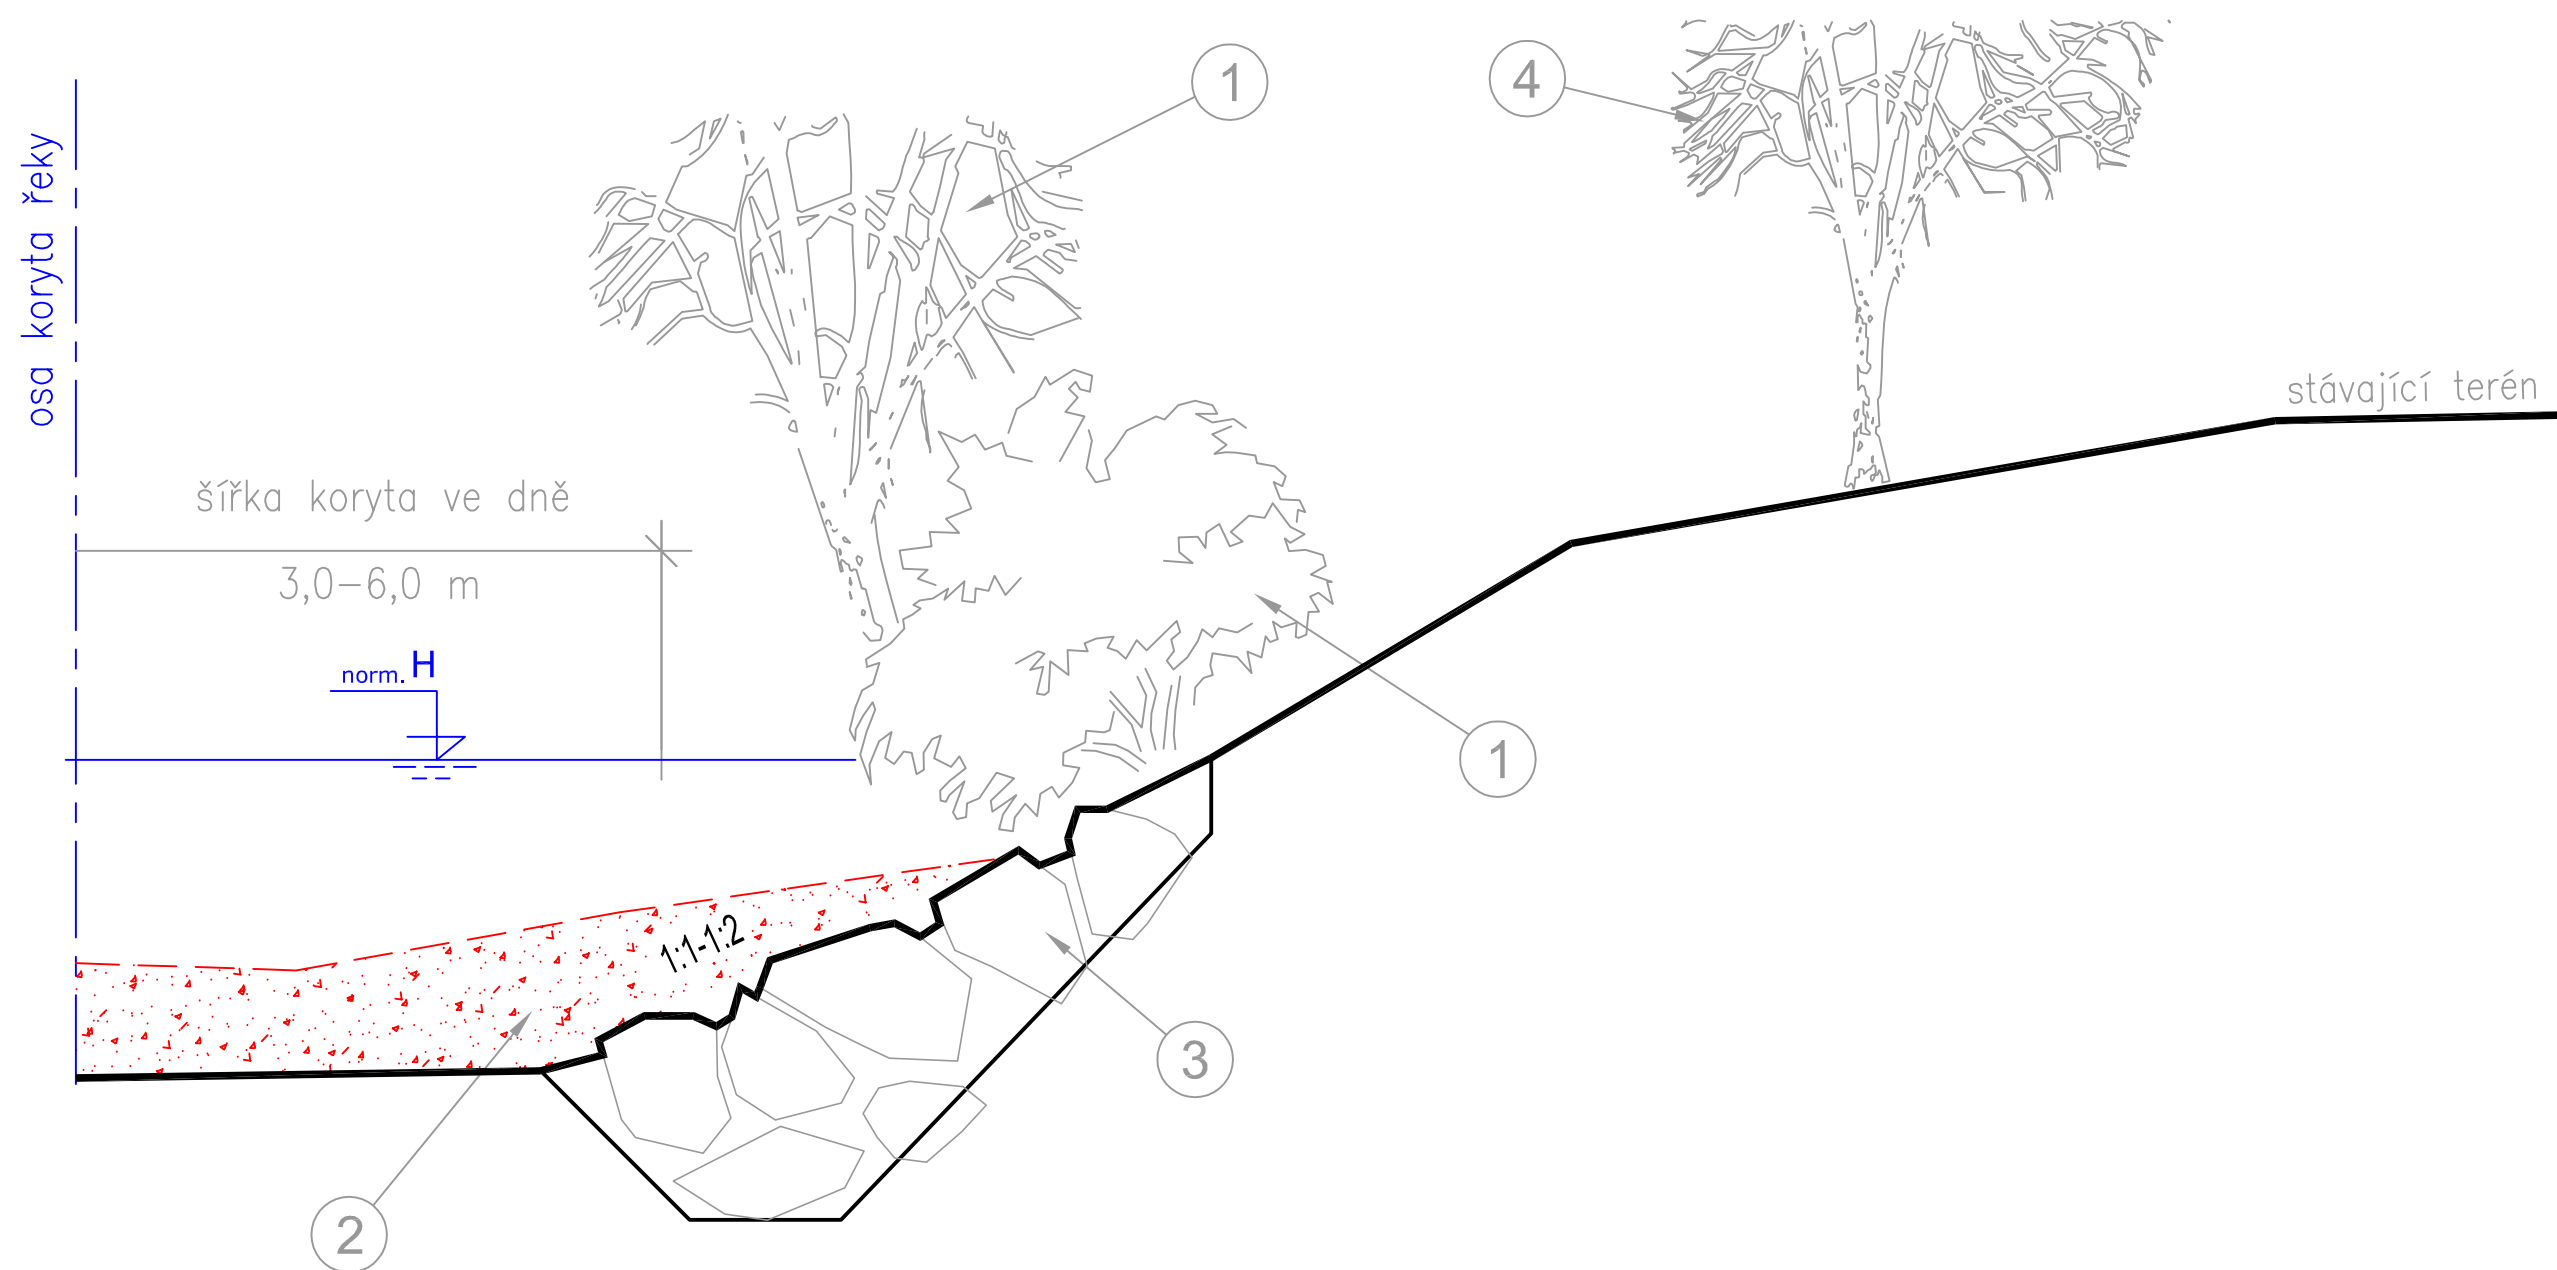

LEGENDA:

- ① ODSTRANĚNÍ DŘEVIN A KŘOVIN; VYVĚTVENÍ
- ② ODSTRANĚNÍ SEDIMENTŮ, ODVODNĚNÍ, LIKVIDACE V SOULADU SE ZÁKONEM
- ③ STÁVAJÍCÍ OPEVNĚNÍ Z LOMOVÉHO KAMENE
- ④ BŘEHOVÝ POROST NA HRANĚ KORYTA – BEZ ÚPRAV

č. akce: 129200002 Dědina, Třebechovice - Polánky, těžba nánosů ř.km 1,800 - 4,850

Zodpovědný projektant	Vypracoval	Technická kontrola	<div> MULTIAQUA s.r.o. VEVERKOVA 1343 500 02 HRADEC KRÁLOVÉ IČO: 60113111 TEL. +420 498 500 359 DIČ: CZ60113111 WWW.MULTIAQUA.CZ</div>	
Ing. Pavel Romášek	Ing. Pavel Romášek	Ing. Lubor Dítě		
				
Kraj: Královéhradecký	Obce: Třebechovice pod Orebem, Polánky nad Dědinou			
Investor: Povodí Labe, státní podnik, Váta Nejedlého 951/8, 500 03 Hradec Králové				
Dědina, Třebechovice - Polánky, těžba nánosů ř.km 1,800 - 4,850			Stupeň	DSJ
			Datum	09/2020
			Zakázkové číslo	M20/037
			Formát	A3
Vzorový příčný řez			Měřítko: 1:50	Číslo přílohy: D.1.4
Předložená dokumentace je duševním vlastnictvím firmy Multiaqua s.r.o., Hradec Králové				