




ŘEZ 3
PODÉLNÝ ŘEZ OSOU DĚLÍČÍ ZÍDKY
 M 1 : 25

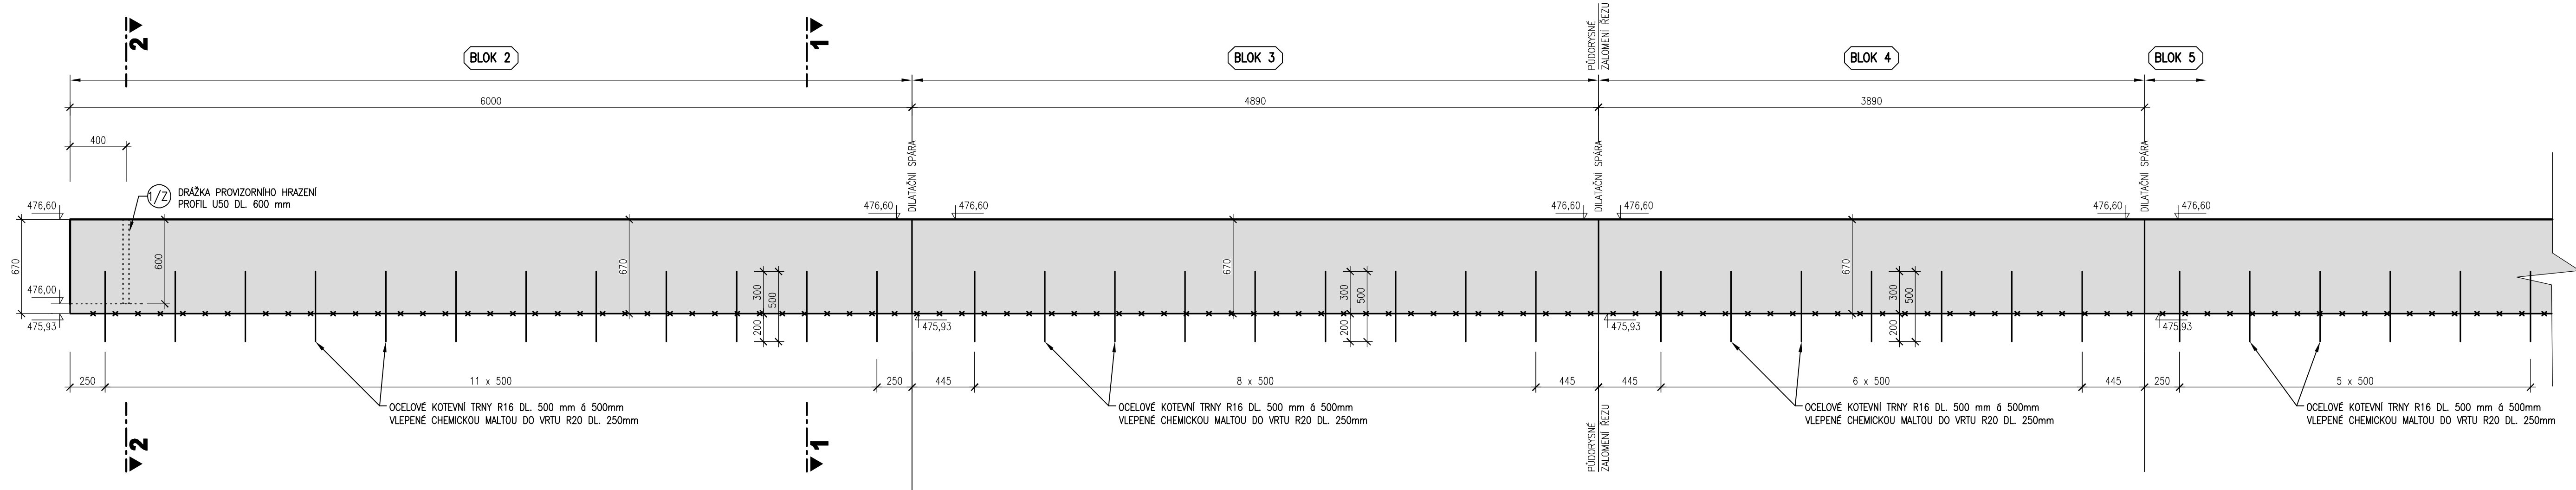


PUDORYS
M 1 : 50

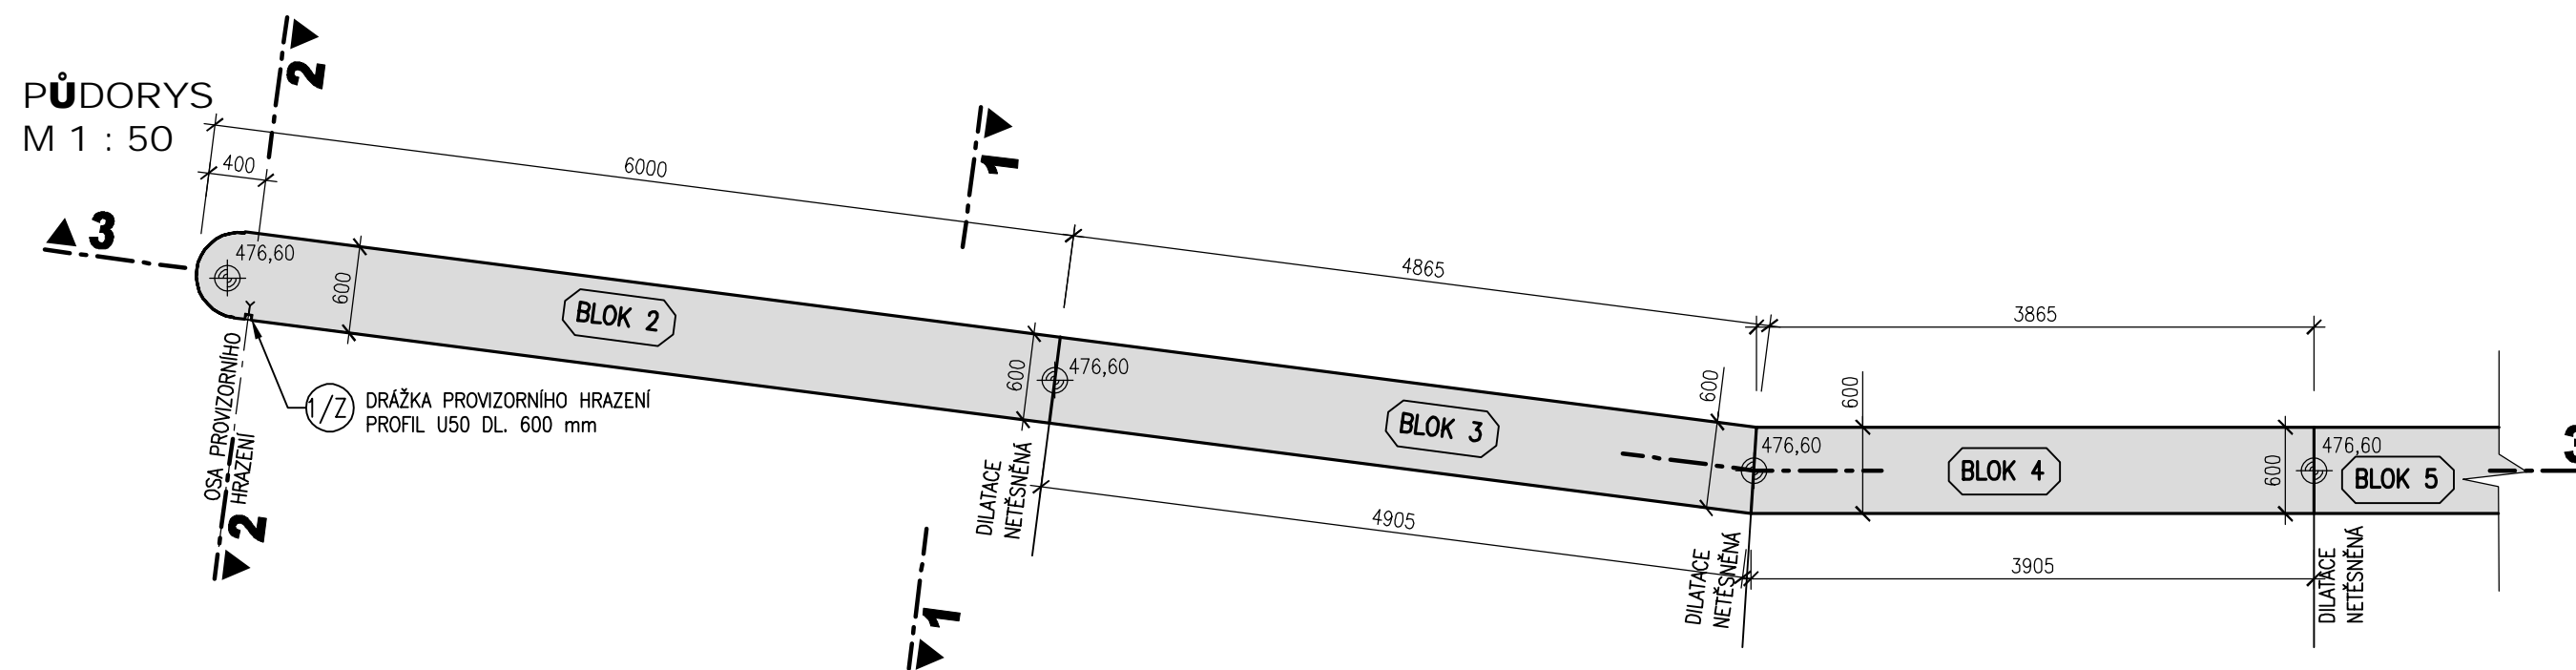

ŘEZ 1
PŘÍČNÝ ŘEZ DĚLÍČÍ ZÍDKY
M 1 : 25

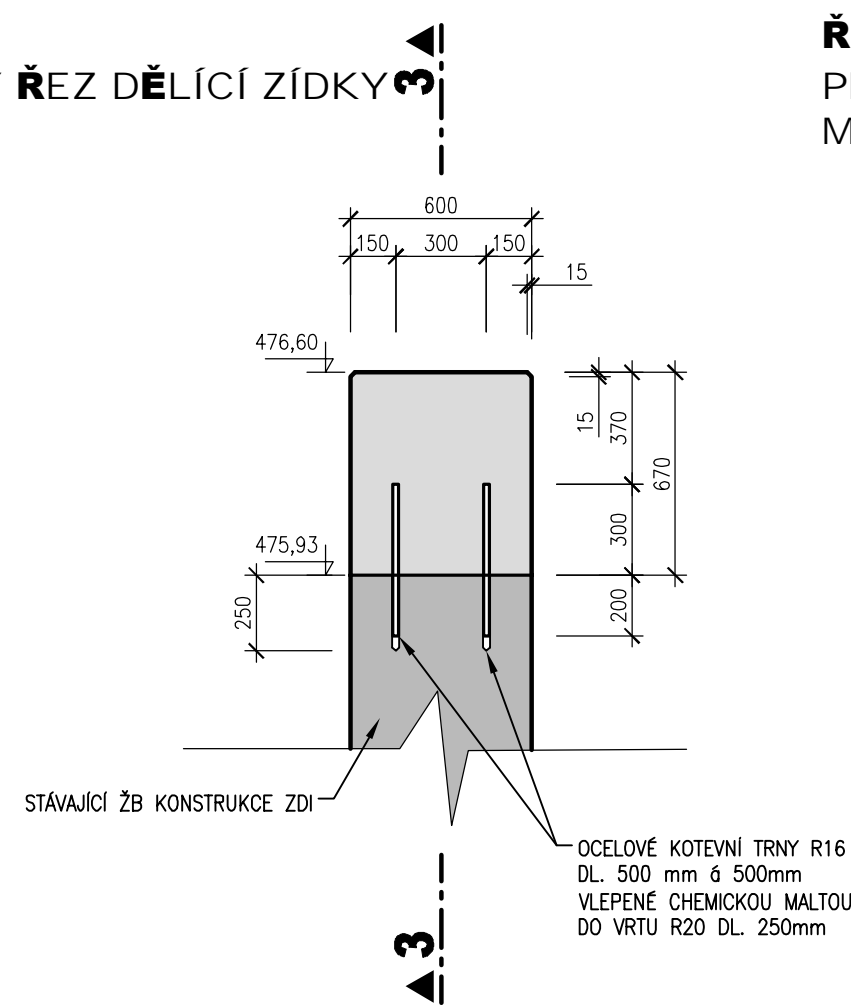



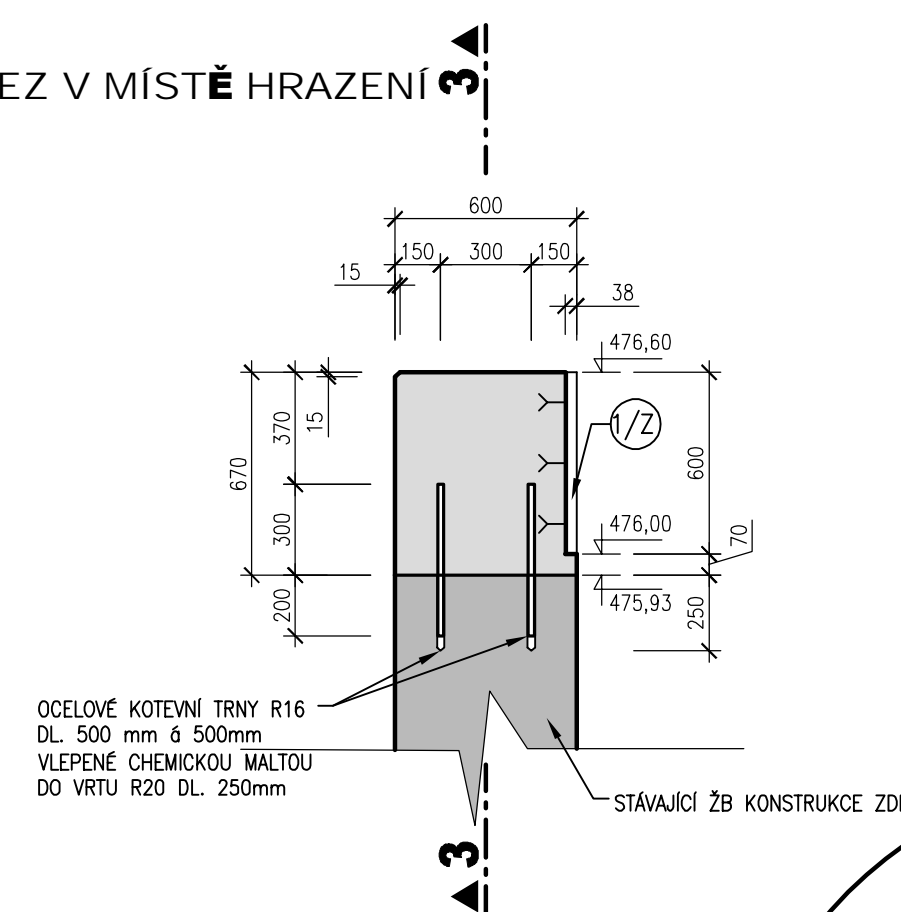

ŘEZ 2
PŘÍČNÝ ŘEZ V MÍSTĚ HRAZENÍ
M 1 : 25



POZNÁMKA


- 1) VEŠKERÉ VIDITELNÉ HRANY BETONU BUDOU ZKOŠENY VLOŽENÍM LIŠTY 15/15 DO BEDŇENÍ.
- 2) POHLEDY PLOCHY BETONU BUDOU SPLŇOVAŤ POŽADAVKY KVALITY POVRCHU STANOVENÉ V TECHNICKÝCH PODMÍNKÁCH A V TECHNICKÉ ZPRÁVĚ
- 3) DILATAČNÍ SPÁRY BUDOU BETONOVÁNY NA SRAZ V SOULADU SE STÁVAJÍCIM ŘEŠENÍM DILATAČNÍCH SPÁR.
- 4) POLOHA DILATAČNÍCH SPÁR BUDE V PŘÍPADĚ NUTNOSTI UPRÁVENA DLE POLOHY STÁVAJÍCÍCH DILATAČNÍCH SPÁR ŽELEZOBETONOVÉ KONSTRUKCE VÝVARU A DĚLIČÍ ŽIDKY. NAVRŽENÉ POLOHY DILATAČNÍCH SPÁR VYCHÁZÍ Z DOSTUPNÉ PROJEKTOVÉ DOKUMENTACE.

LEGENDA

- | | |
|---|---|
|  | STAVAJÍCÍ ŽB KONSTRUKCE |
|  | NAVRŽENÉ ŽB KONSTRUKCE, BETON
C30/37 XC4 XF3, VÝTUŽ 10 505 (R) |
|  | OZNAČENÍ BLOKU |
|  | PRACOVNÍ SPÁRA |

LEGENDA KOMPONENTŮ

- (1/2) DRÁŽKA PROVIZORNÍHO HRAZENÍ PROFIL U50 DL. 600 mm

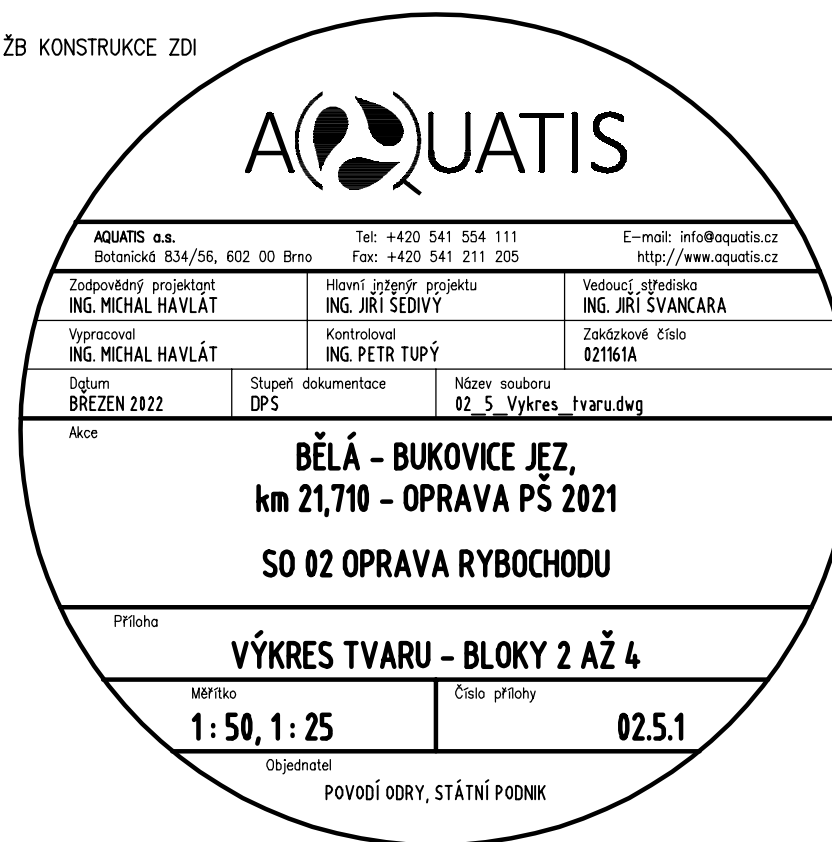

VÝŠKOVÝ SYSTÉM: B.p.v